



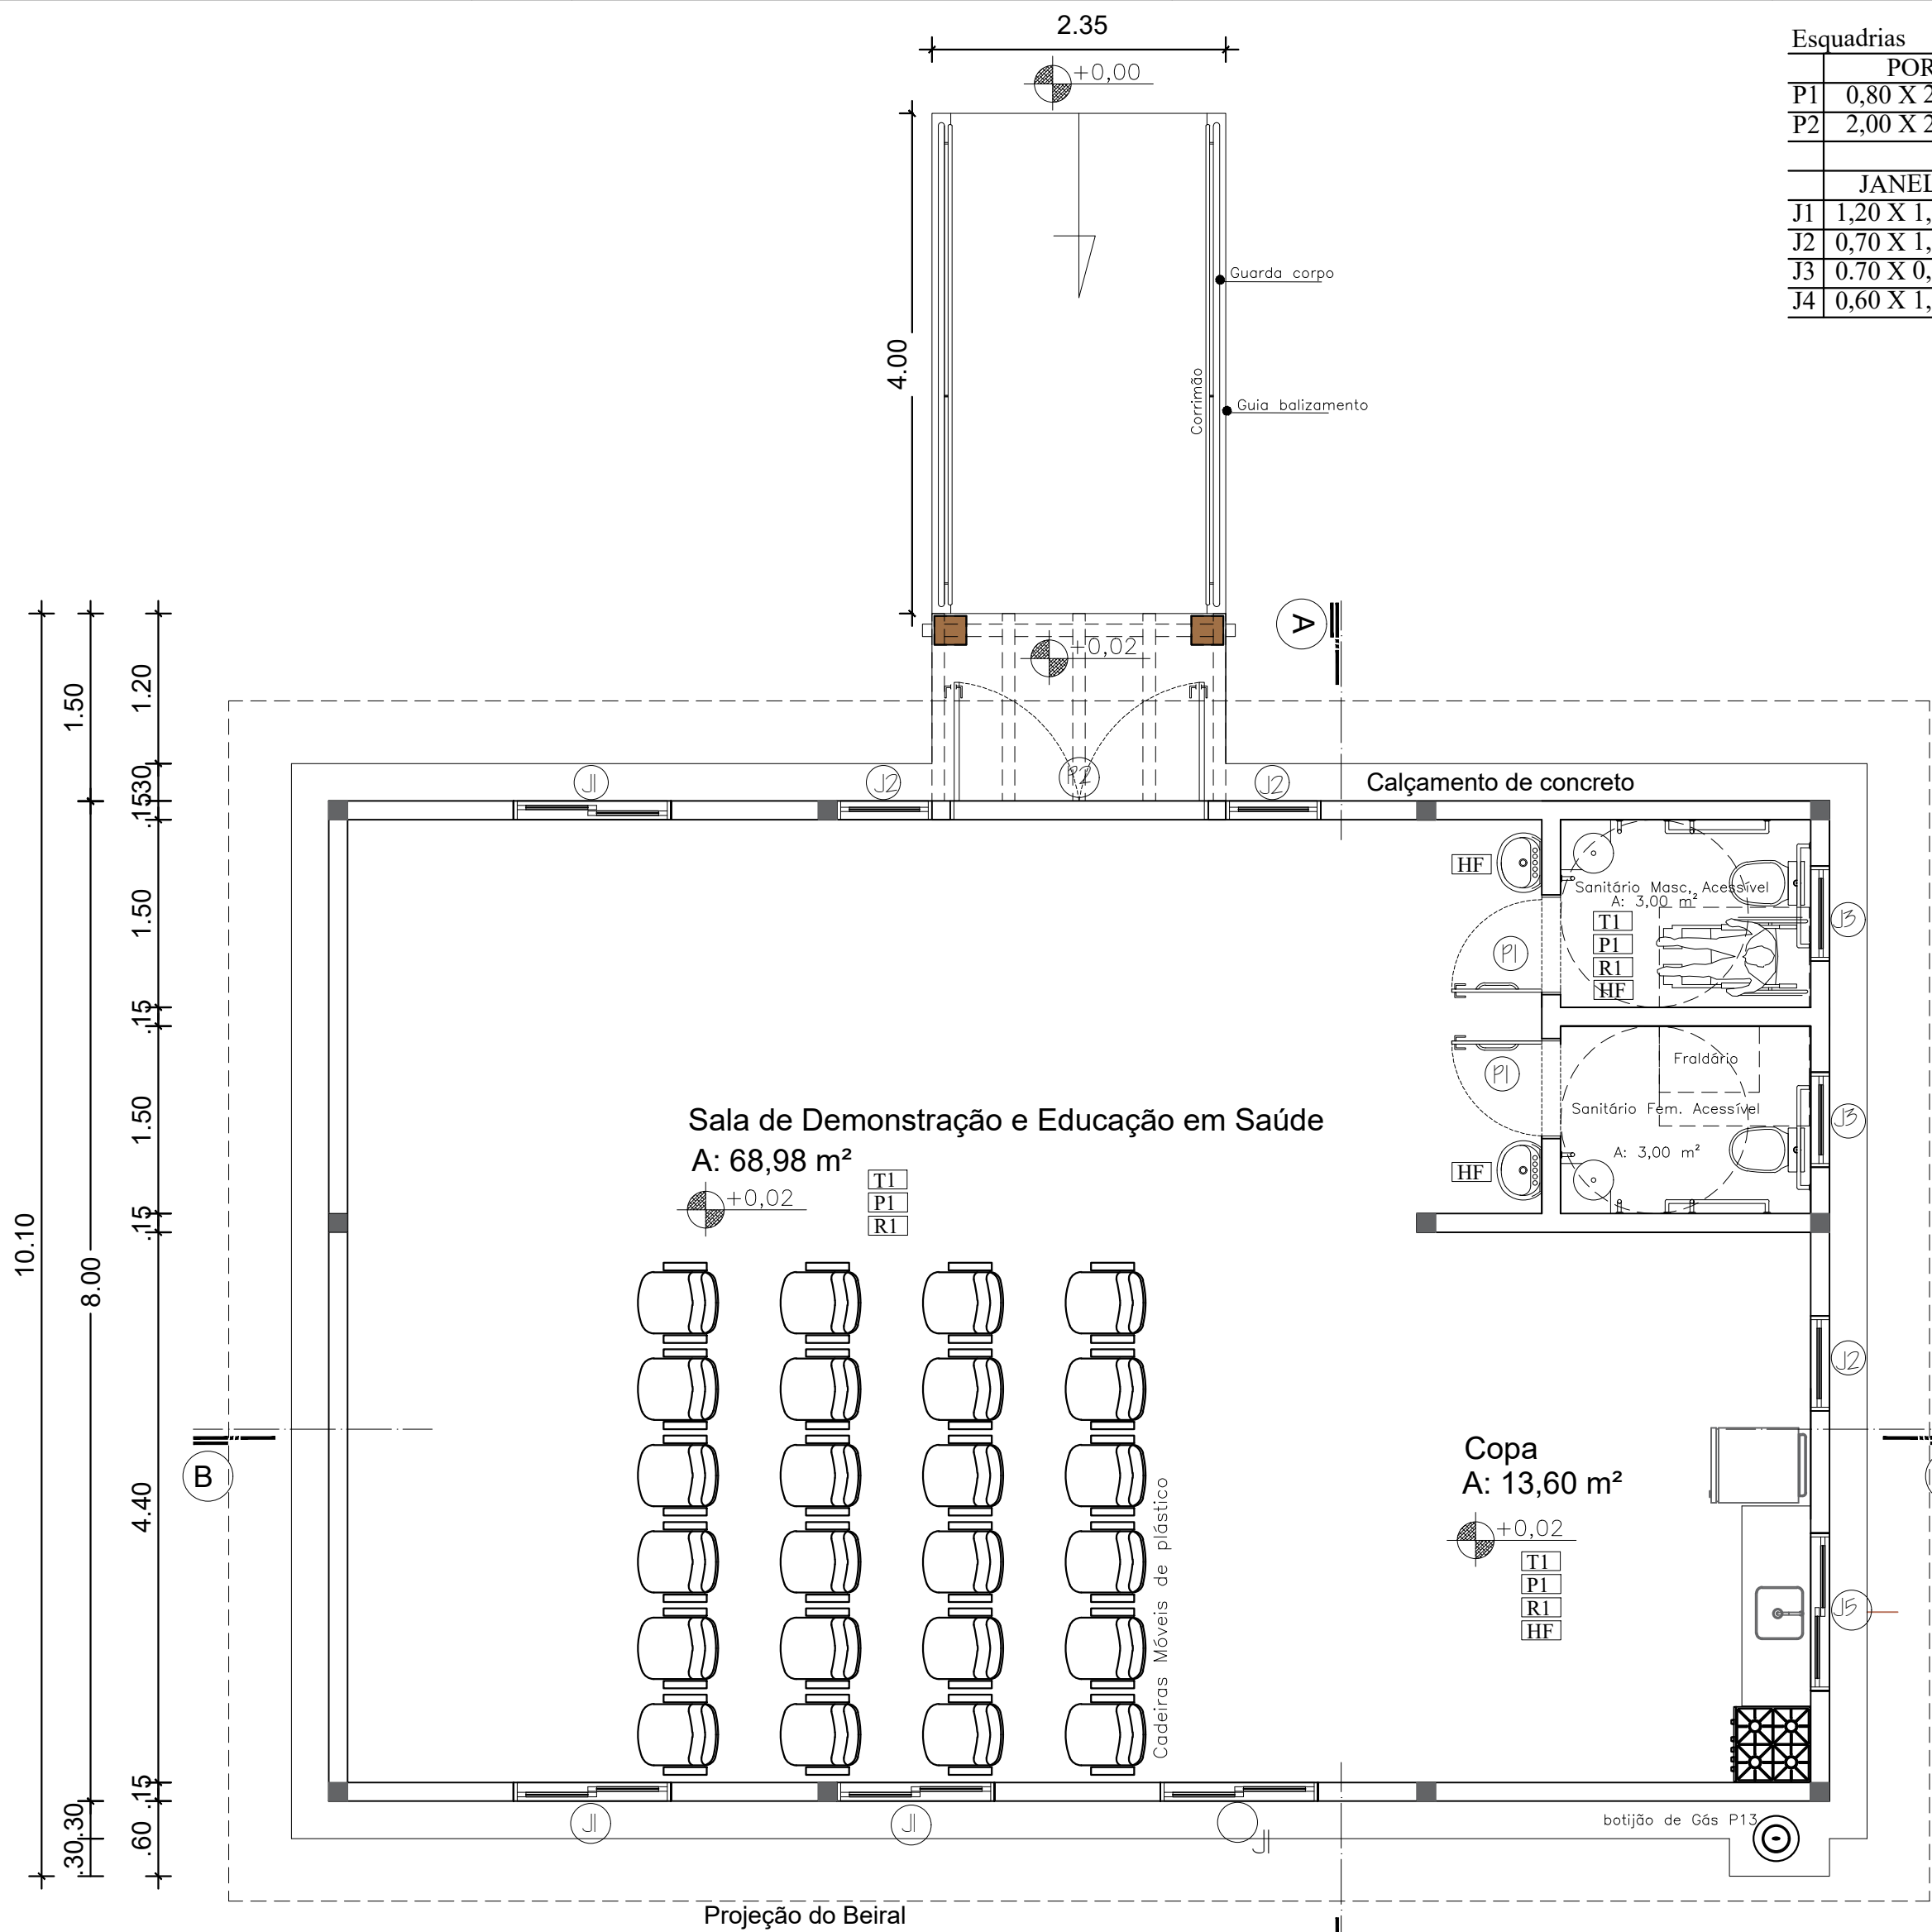

Esquadrias			
PORTAS			Qtdd.
P1	0,80 X 2,10 cm	Abrir	02
P2	2,00 X 2,10 cm	Abrir	01
JANELAS			
J1	1,20 X 1,20/0,90 cm		04
J2	0,70 X 1,20/0,90 cm		03
J3	0,70 X 0,40/1,70 cm		02
J4	0,60 X 1,20/1,50 cm		01

Legenda Acabamentos	
ACABAMENTO DE TETO	
Forro de Gesso acartonado	T1
ACABAMENTO DE PISO	
Piso Vinílico	P1
ACABAMENTO DE PAREDES INTERNAS	
Reboco Desempenado e Pintura Acrílica	R1
INSTALAÇÃO	
Água Fria	HF

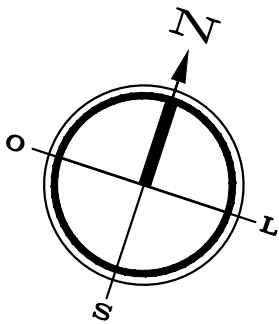

Revisões do projeto

Revisão 01- 15/05/2023

Planta Baixa e Layout

Ampliação da UBS Guilherme Oscar Bauer
Uso: Sala de Demonstração e Educação em Saúde
Matrícula 11.337 no Registro de Imóveis de Canela

End: Rua Cezar Pedro Raymundo, nº 48. Bairro Bom Jesus. Canela/RS

SECRETARIA MUNICIPAL DE SAÚDE DE CANELA - SMS

Proprietário Município de Canela - Prefeito Constantino Orsolin
Projeto Arq.Urb. Débora Carina Lopes
Execução _____

PRANCHA

03/05

Data Abril/2023 Escala 1/50 Área 96,00m²

Desenho Débora Carina



ADM.: Constantino Orsolin
Gilberto Conceição Cézar

PREFEITURA
MUNICIPAL
DE
CANELA

Telefone - 54 3282 5100
Rua Dona Carlinda, n. 455