



Legenda	
—	Rede a construir
—	Rede a desativar
—	Rede existente
	PV's a construir
	PV's existentes
—	Lotes
—	Meio fio



PREFEITURA MUNICIPAL DE
CANELA
Secretaria Municipal de Obras,
Serviços Urbanos e Agricultura

Anexo III - Plantas

Título: Ampliação e realocação de drenagem pluvial - Planta Geral


Local: Região da Rua Frida Maria Haack

Escala: 1:2000

Data: junho/2026

Folha:

01

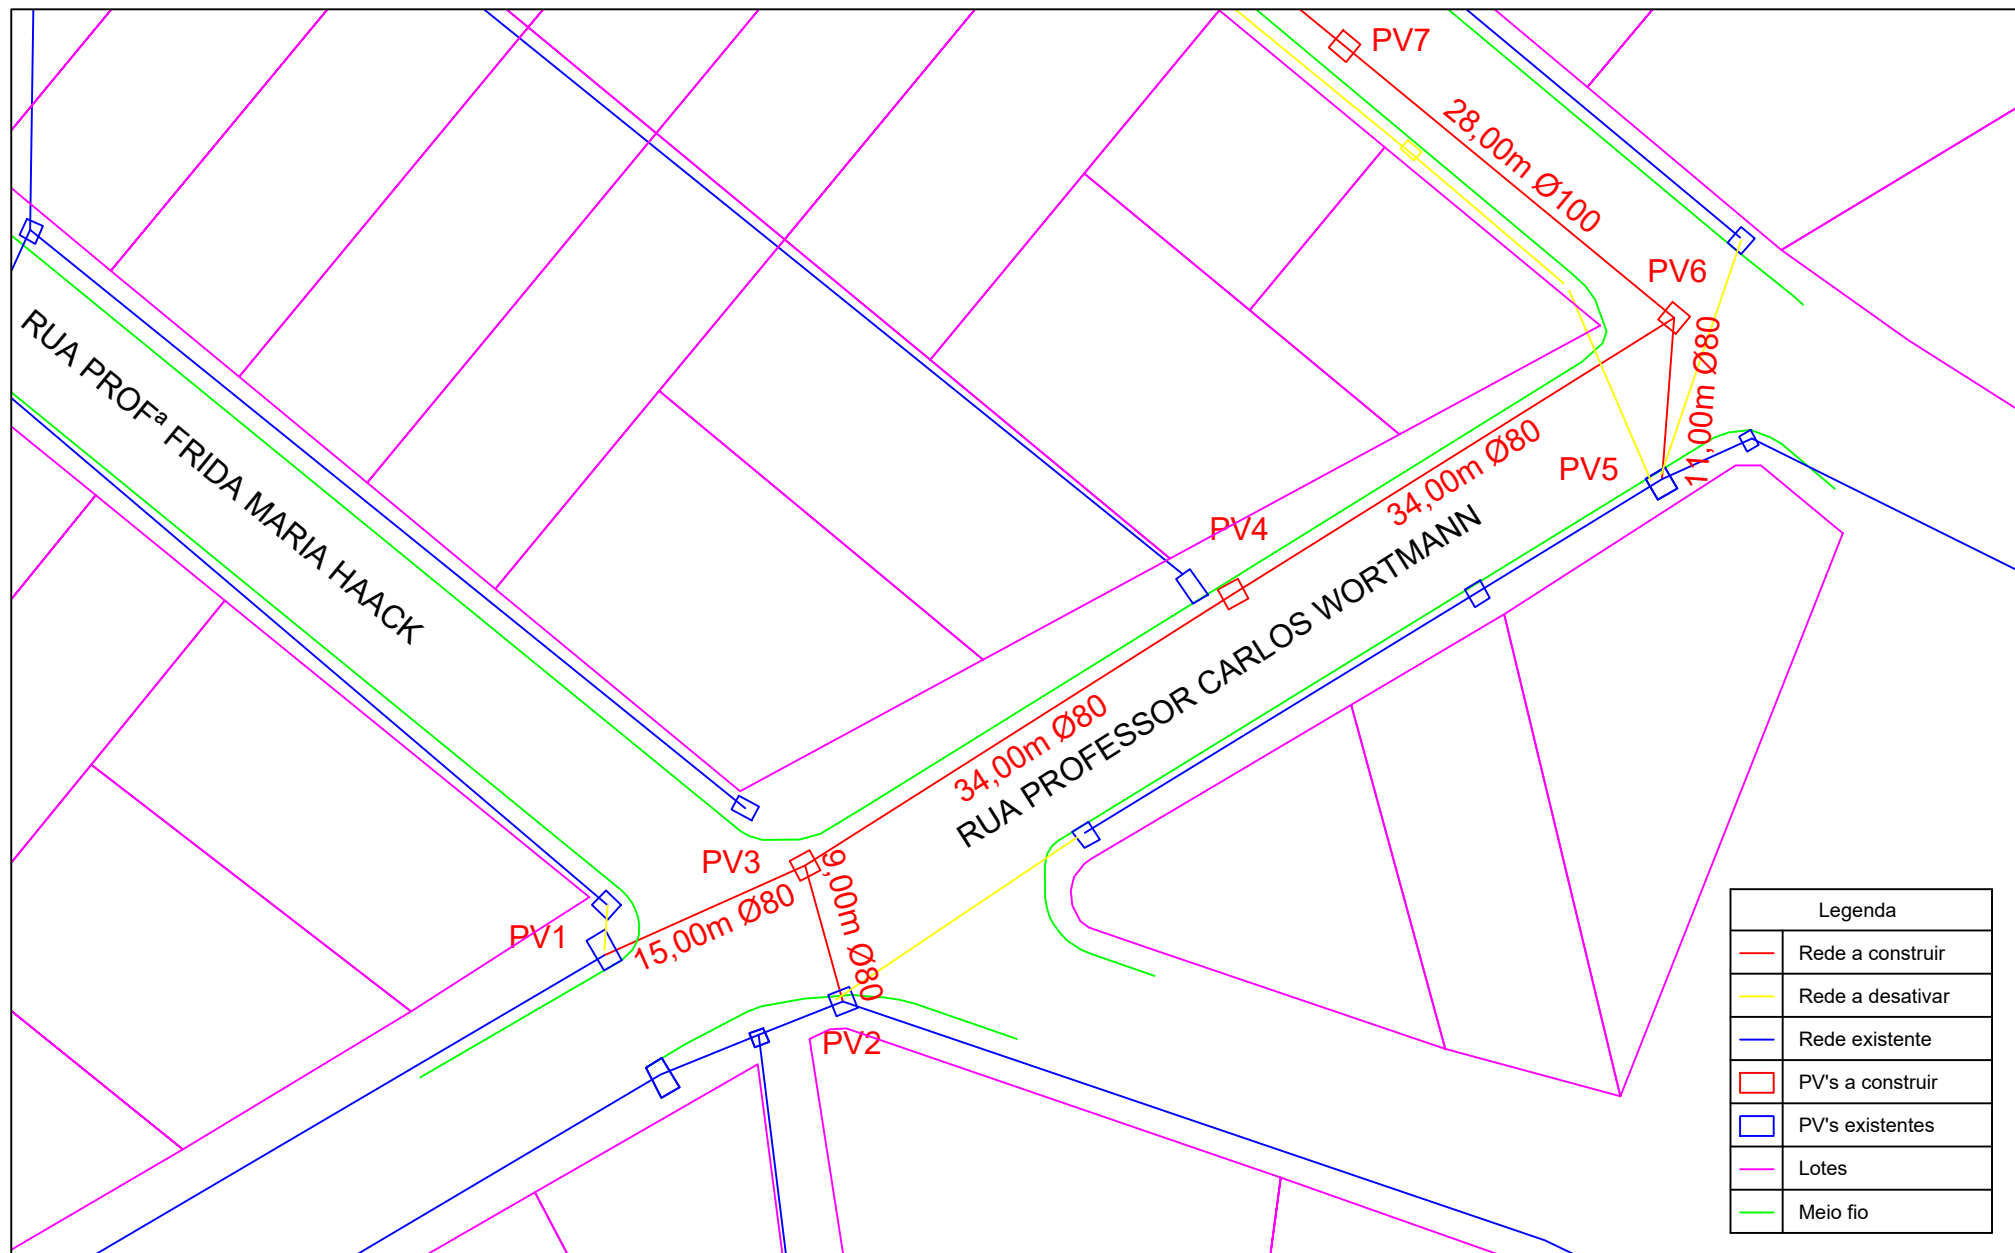

PREFEITURA MUNICIPAL DE
CANELA
Secretaria Municipal de Obras,
Serviços Urbanos e Agricultura

Anexo III - Plantas

Título: Ampliação e realocação de drenagem pluvial - Planta Baixa - Parte 1


Local: Região da Rua Frida Maria Haack

Escala: 1:500

Data: junho/2026

Folha:

02

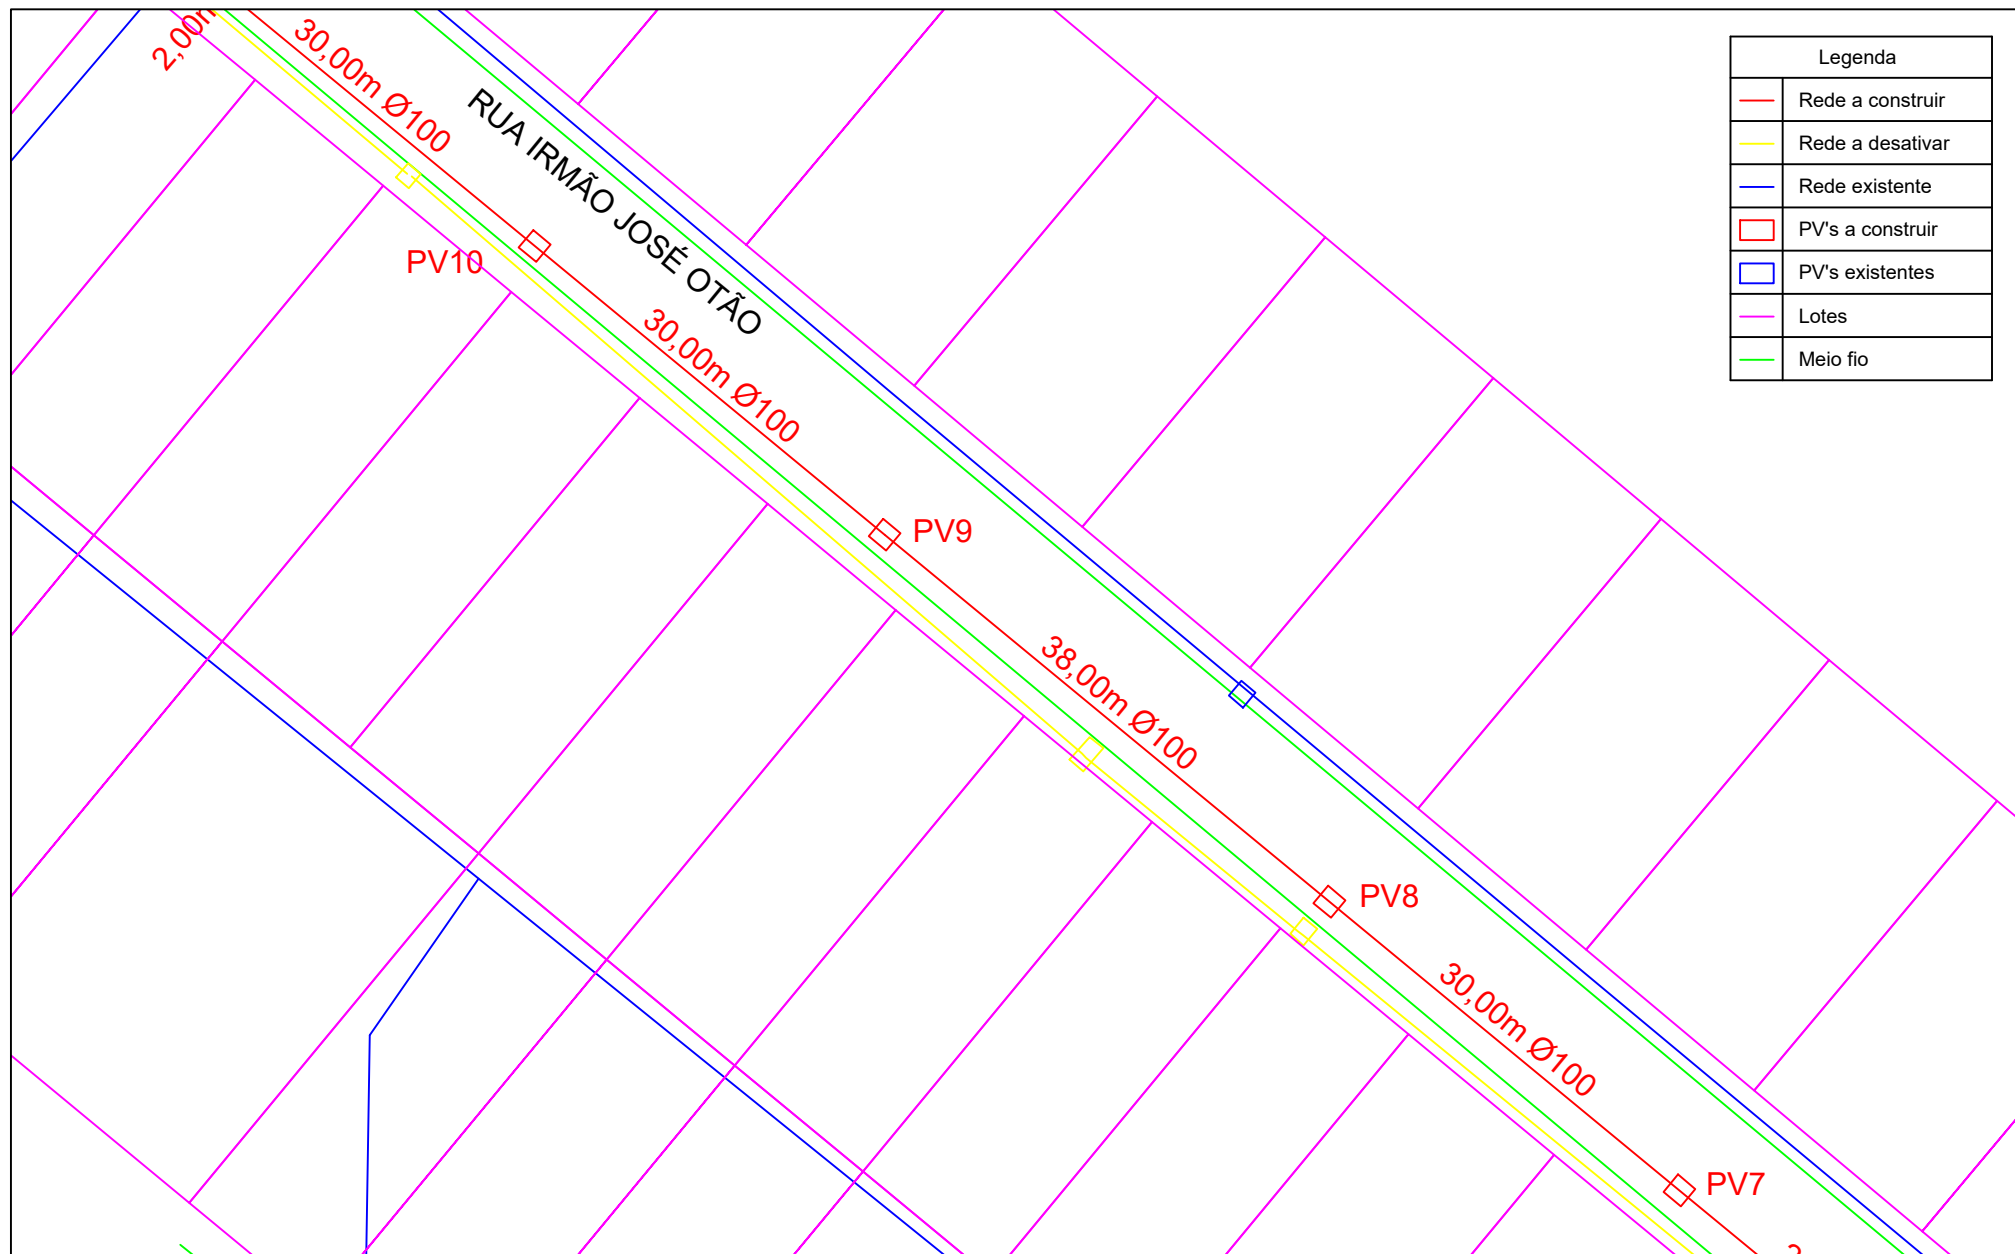

PREFEITURA MUNICIPAL DE
CANELA
Secretaria Municipal de Obras,
Serviços Urbanos e Agricultura

Anexo III - Plantas

Título: Ampliação e realocação de drenagem pluvial - Planta Baixa - Parte 2


Local: Região da Rua Frida Maria Haack

Escala: 1:500

Data: junho/2026

Folha:

03

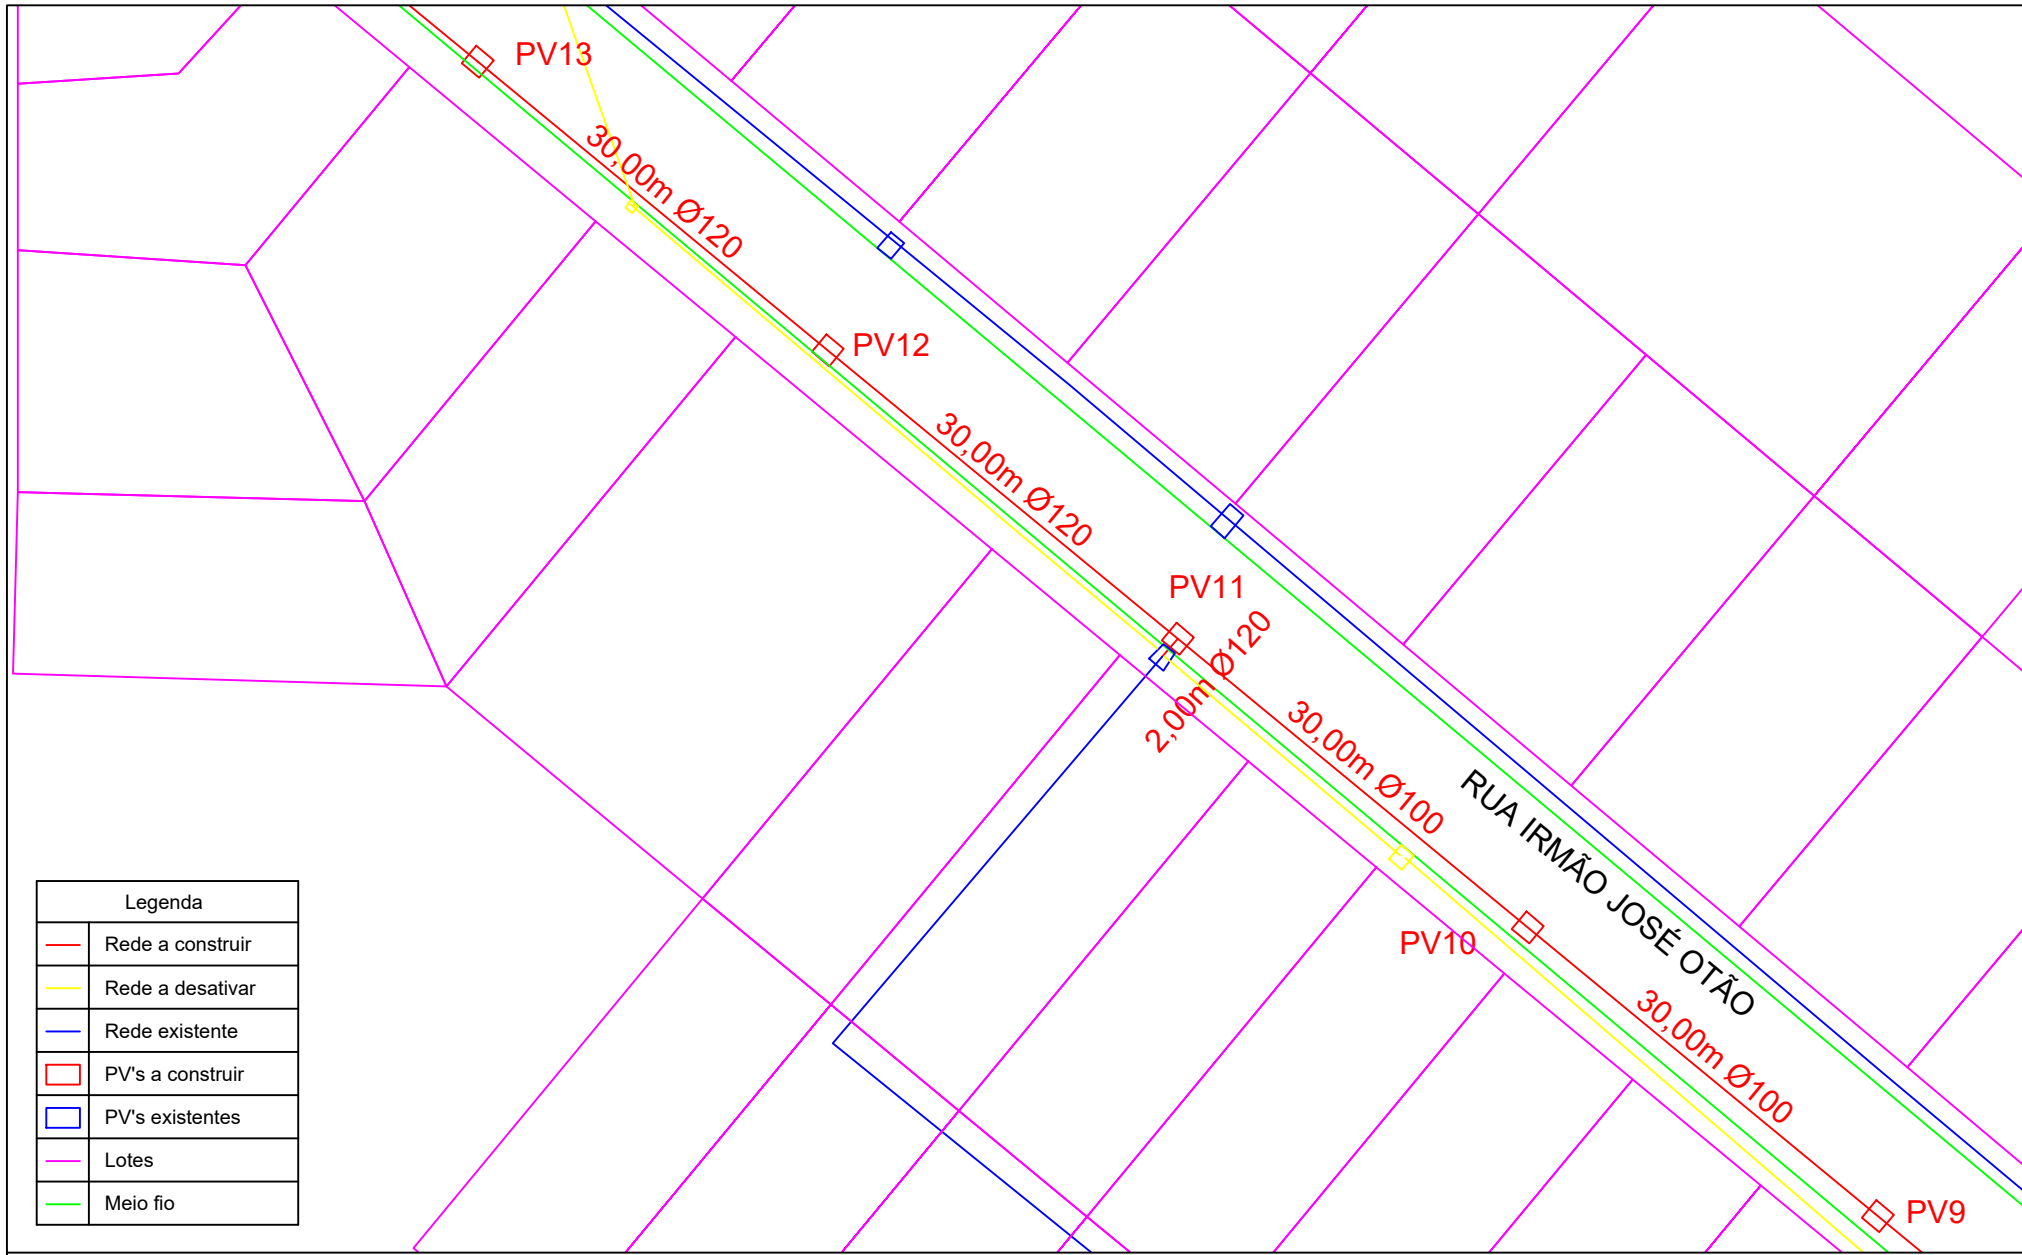

Legenda	
—	Rede a construir
—	Rede a desativar
—	Rede existente
	PV's a construir
	PV's existentes
	Lotes
—	Meio fio



PREFEITURA MUNICIPAL DE
CANELA
Secretaria Municipal de Obras,
Serviços Urbanos e Agricultura

Anexo III - Plantas

Título: Ampliação e realocação de drenagem pluvial - Planta Baixa - Parte 3


Local: Região da Rua Frida Maria Haack

Escala: 1:500

Data: junho/2026

Folha:

04

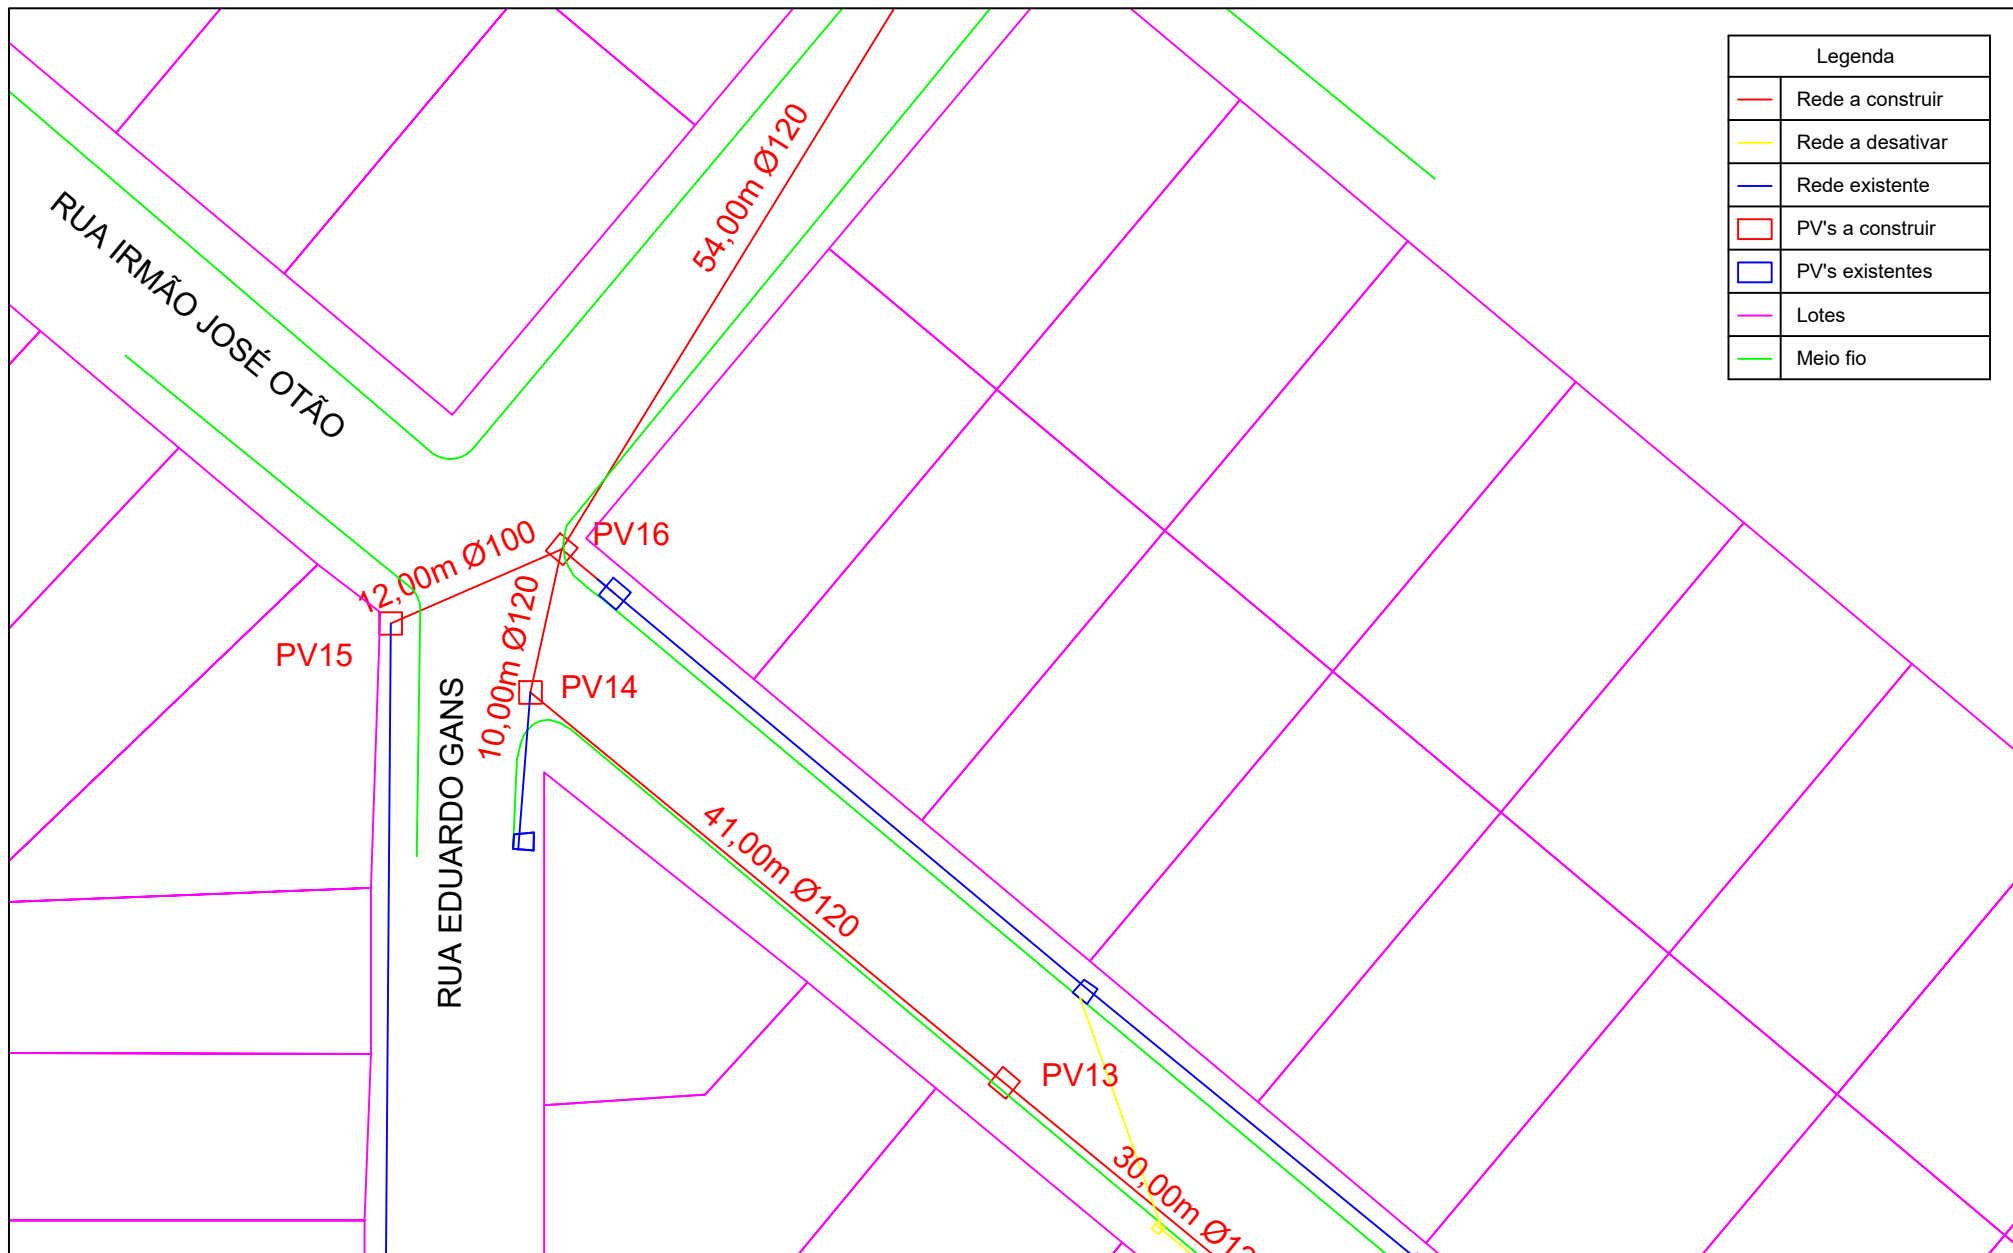

PREFEITURA MUNICIPAL DE
CANELA
Secretaria Municipal de Obras,
Serviços Urbanos e Agricultura

Anexo III - Plantas

Título: Ampliação e realocação de drenagem pluvial - Planta Baixa - Parte 4


Local: Região da Rua Frida Maria Haack

Escala: 1:500

Data: junho/2026

Folha:

05

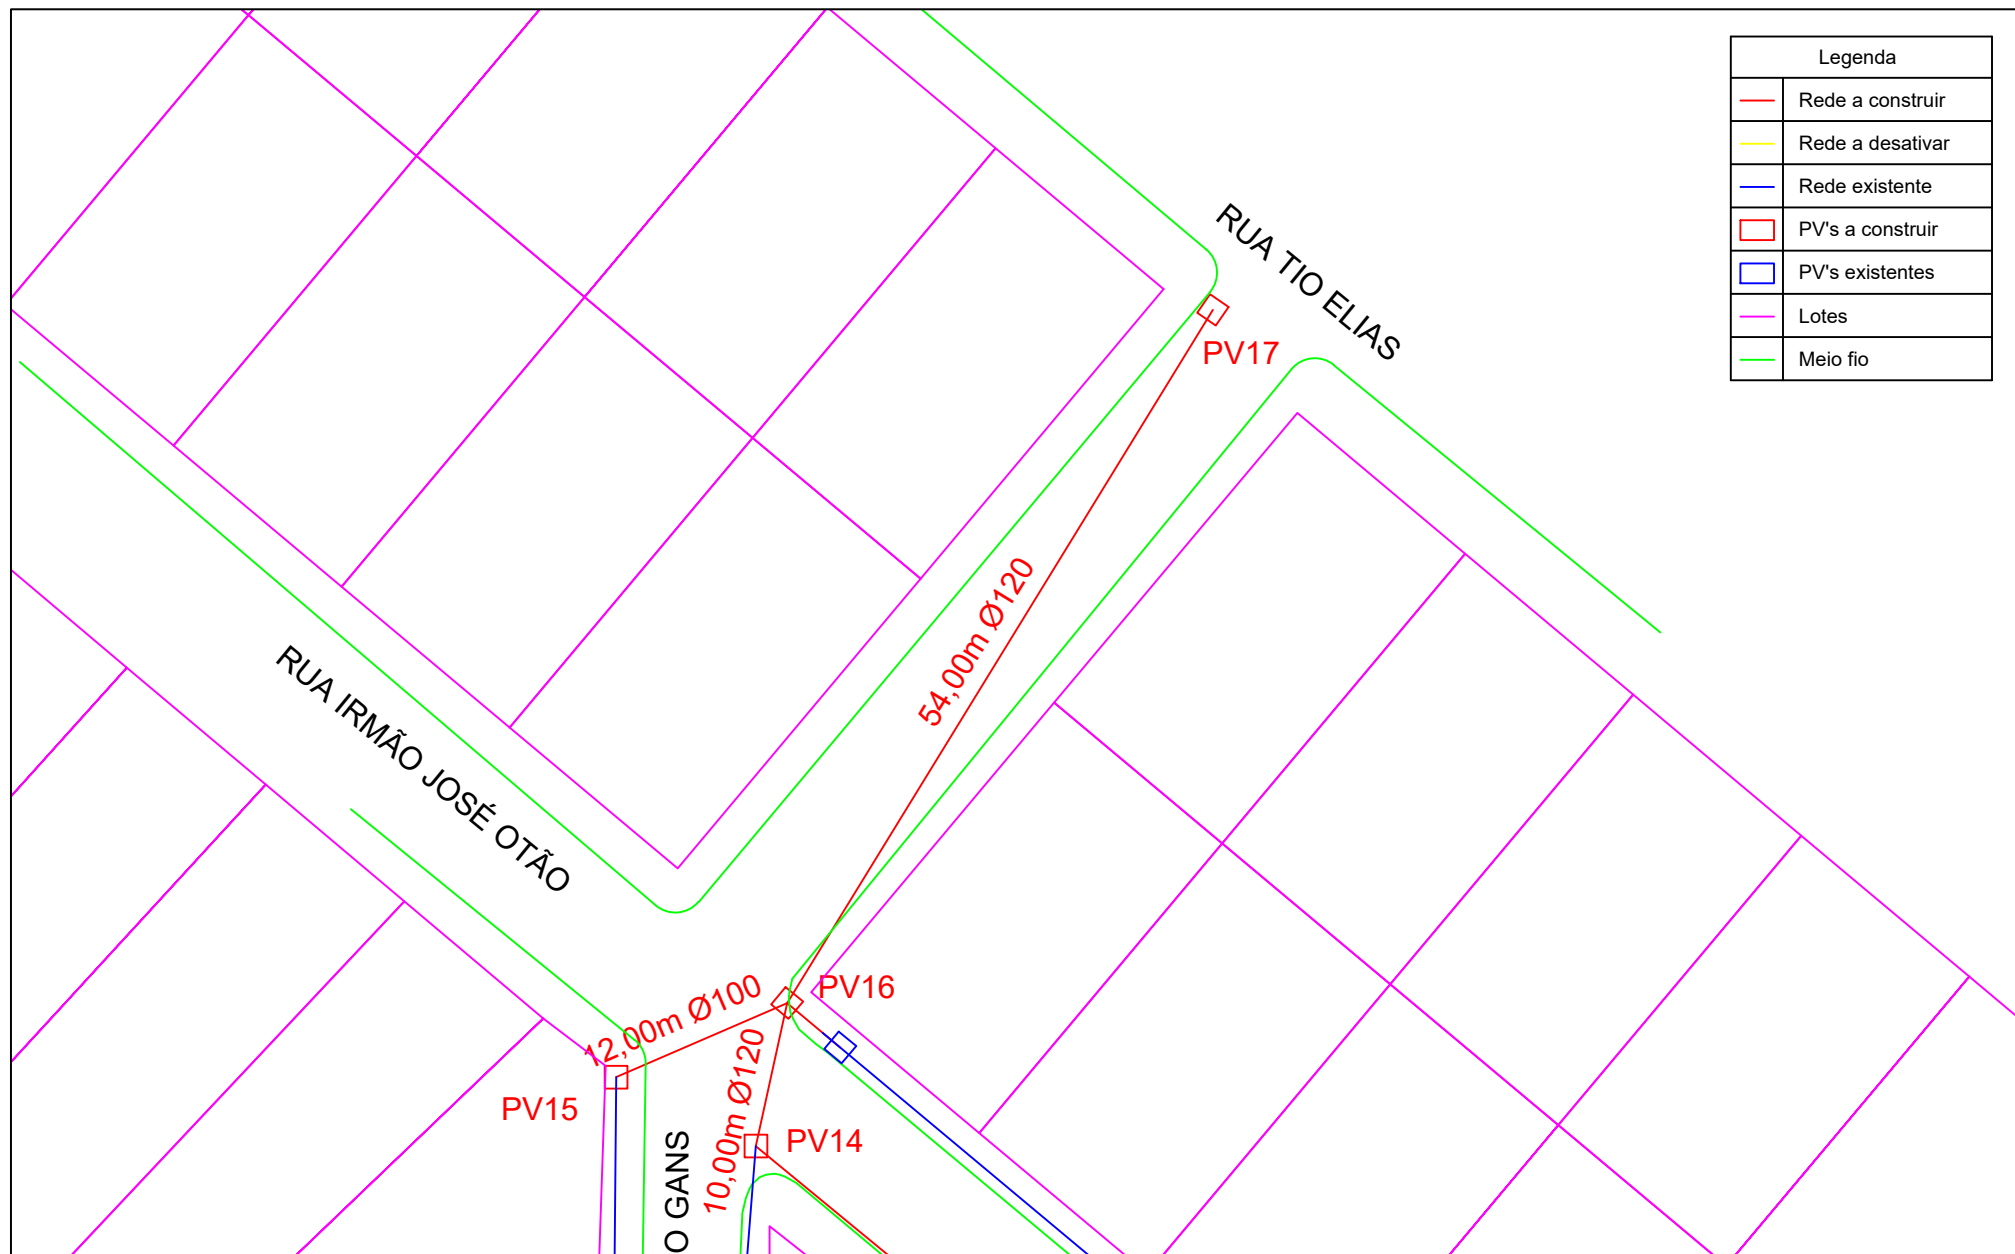

Legenda	
—	Rede a construir
—	Rede a desativar
—	Rede existente
	PV's a construir
	PV's existentes
—	Lotes
—	Meio fio



PREFEITURA MUNICIPAL DE
CANELA
Secretaria Municipal de Obras,
Serviços Urbanos e Agricultura

Anexo III - Plantas

Título: Ampliação e realocação de drenagem pluvial - Planta Baixa - Parte 5


Local: Região da Rua Frida Maria Haack

Escala: 1:500

Data: junho/2026

Folha:

06

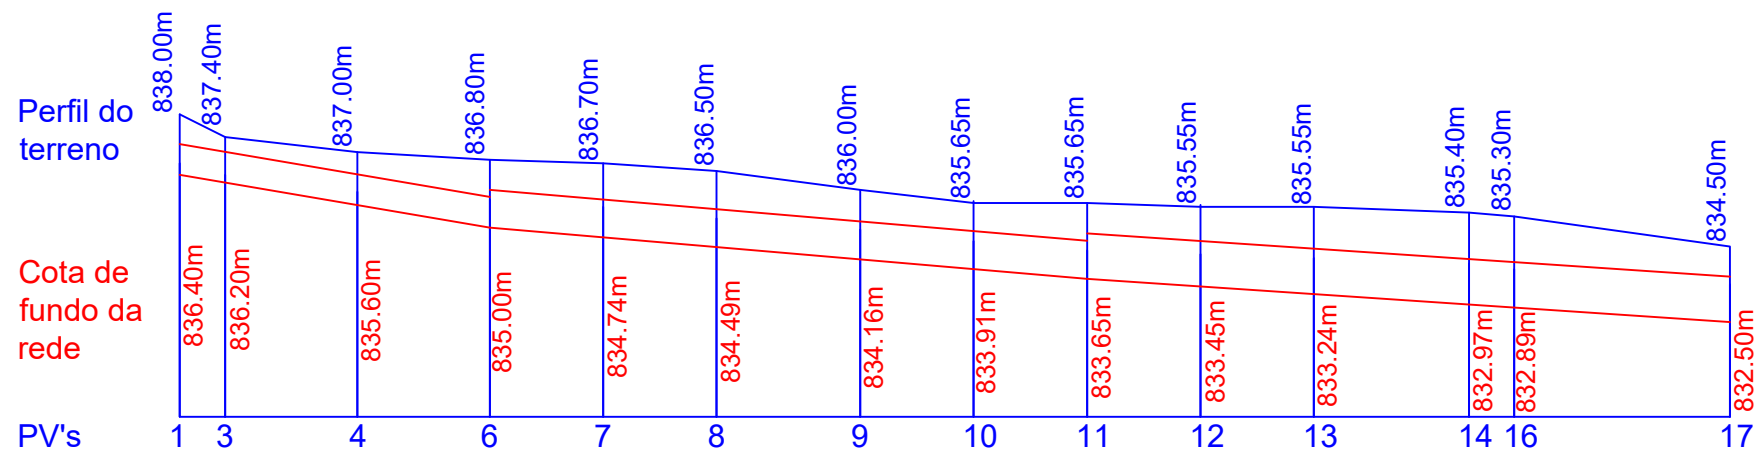

PREFEITURA MUNICIPAL DE
CANELA
Secretaria Municipal de Obras,
Serviços Urbanos e Agricultura

Anexo III - Plantas

Título: Ampliação e realocação de drenagem pluvial - Perfil longitudinal

Local: Região da Rua Frida Maria Haack

Escala: sem

Data: junho/2026

Folha:

07

PROTOCOLO DE ASSINATURA(S)

Tipo de Documento: Assinatura de Terceiro(s) (Documentos Gerais)

Descrição: Drenagem Rua Frida Haack

O documento acima foi proposto para assinatura eletrônica ou digital através da plataforma de assinatura **Portal de Assinaturas System**. Para verificar a autenticidade das assinaturas clique neste link

<https://servicosonline.canela.rs.gov.br:8181/sys568/publico/autenticidade-documento.xhtml> e insira o Código CRC: **100C7ED9**.

Para acessar o link de assinatura, basta apontar a câmera de seu dispositivo móvel para a imagem abaixo:

