



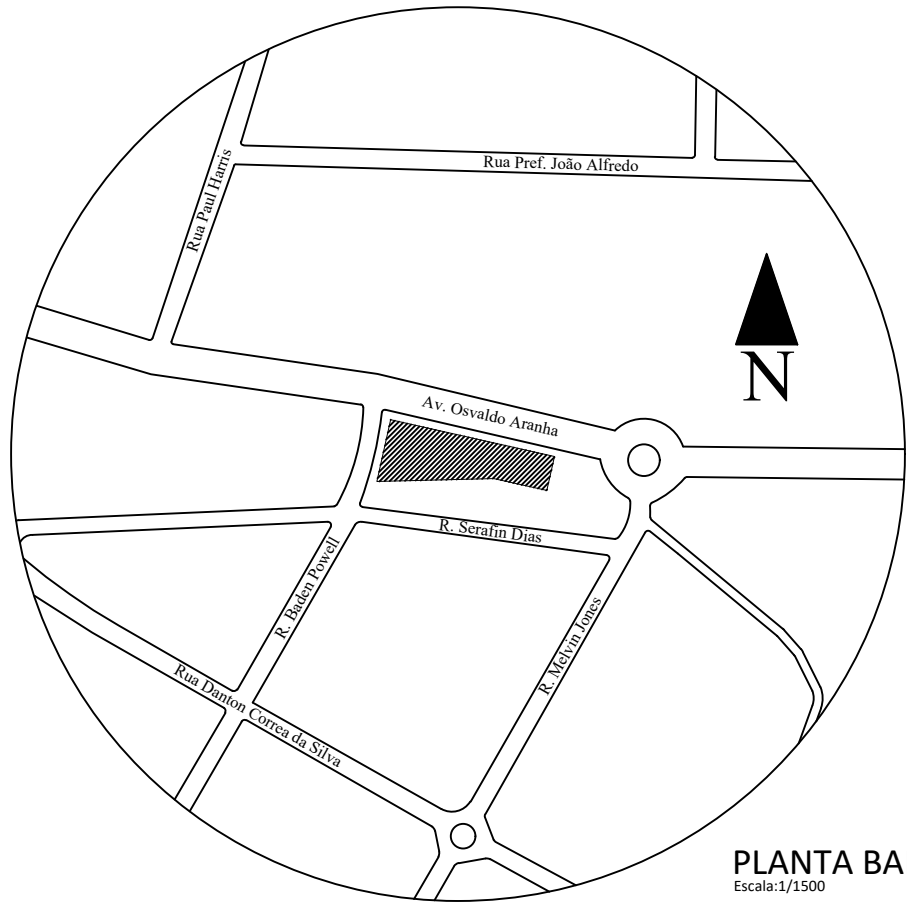


PLANTA BAIXA
Escala: 1/1500

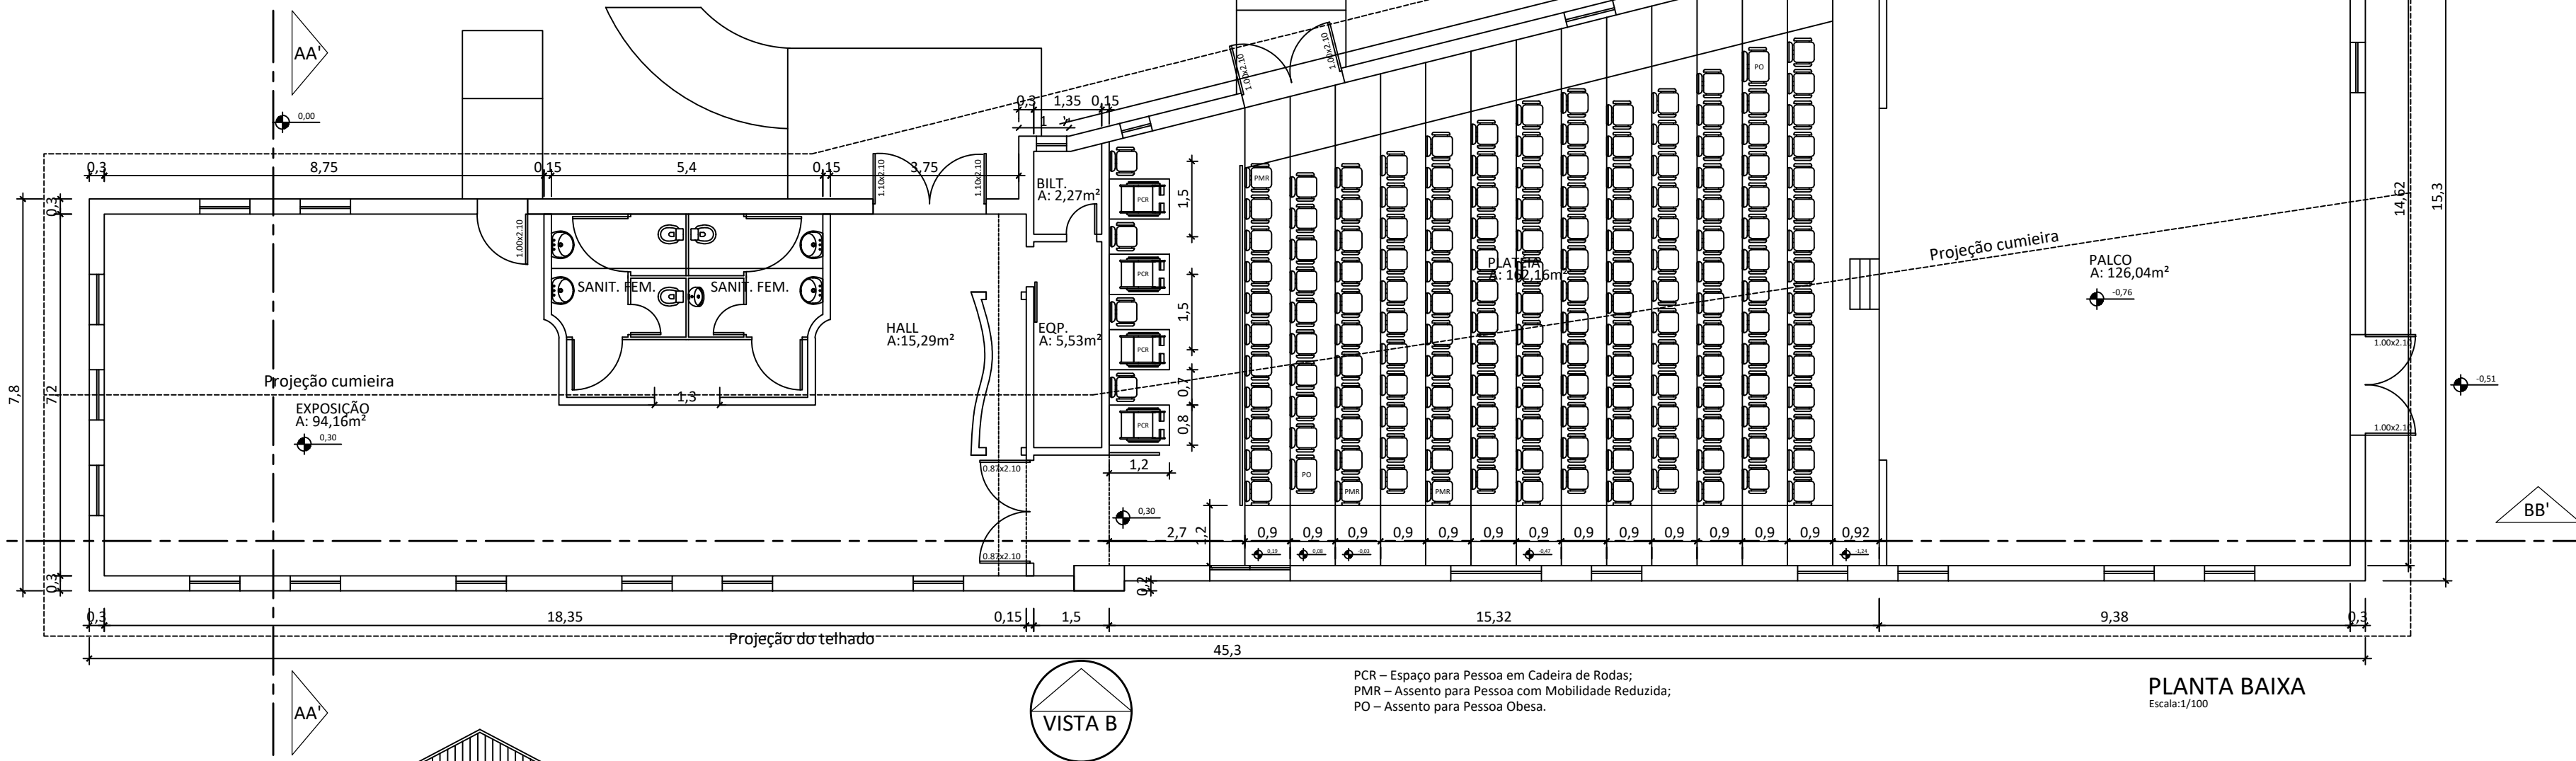

PLANTA BAIXA
Escala: 1/100



VISTA A
Escala: 1/100

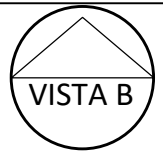

VISTA B

PCR – Espaço para Pessoa em Cadeira de Rodas;
PMR – Assento para Pessoa com Mobilidade Reduzida;
PO – Assento para Pessoa Obesa.

 PREFEITURA MUNICIPAL DE CANELA Rua Dona Carlinda, n. 455	REFORMA DA COBERTURA DA CASA DE PEDRA		
	PLANTA BAIXA, VISTA FRONTAL E LOCALIZAÇÃO		
	Proprietário Município de Canela	PRANCHA 01	
	Projeto Arq e Urbanista Karen Császár Seabra	Data agosto/2026	Desenho KAREN CSÁSZÁR
	Escala Indicada	Área 723,31m²	

PROTOCOLO DE ASSINATURA(S)

Tipo de Documento: Assinatura Própria (Documentos Gerais)

Descrição: Pranchas Casa de pedra

O documento acima foi proposto para assinatura eletrônica ou digital através da plataforma de assinatura **Portal de Assinaturas System**. Para verificar a autenticidade das assinaturas clique neste link <https://servicosonline.canela.rs.gov.br:8181/sys568/publico/autenticidade-documento.xhtml> e insira o Código CRC: **D774DC30**.

Para acessar o link de assinatura, basta apontar a câmera de seu dispositivo móvel para a imagem abaixo:

