

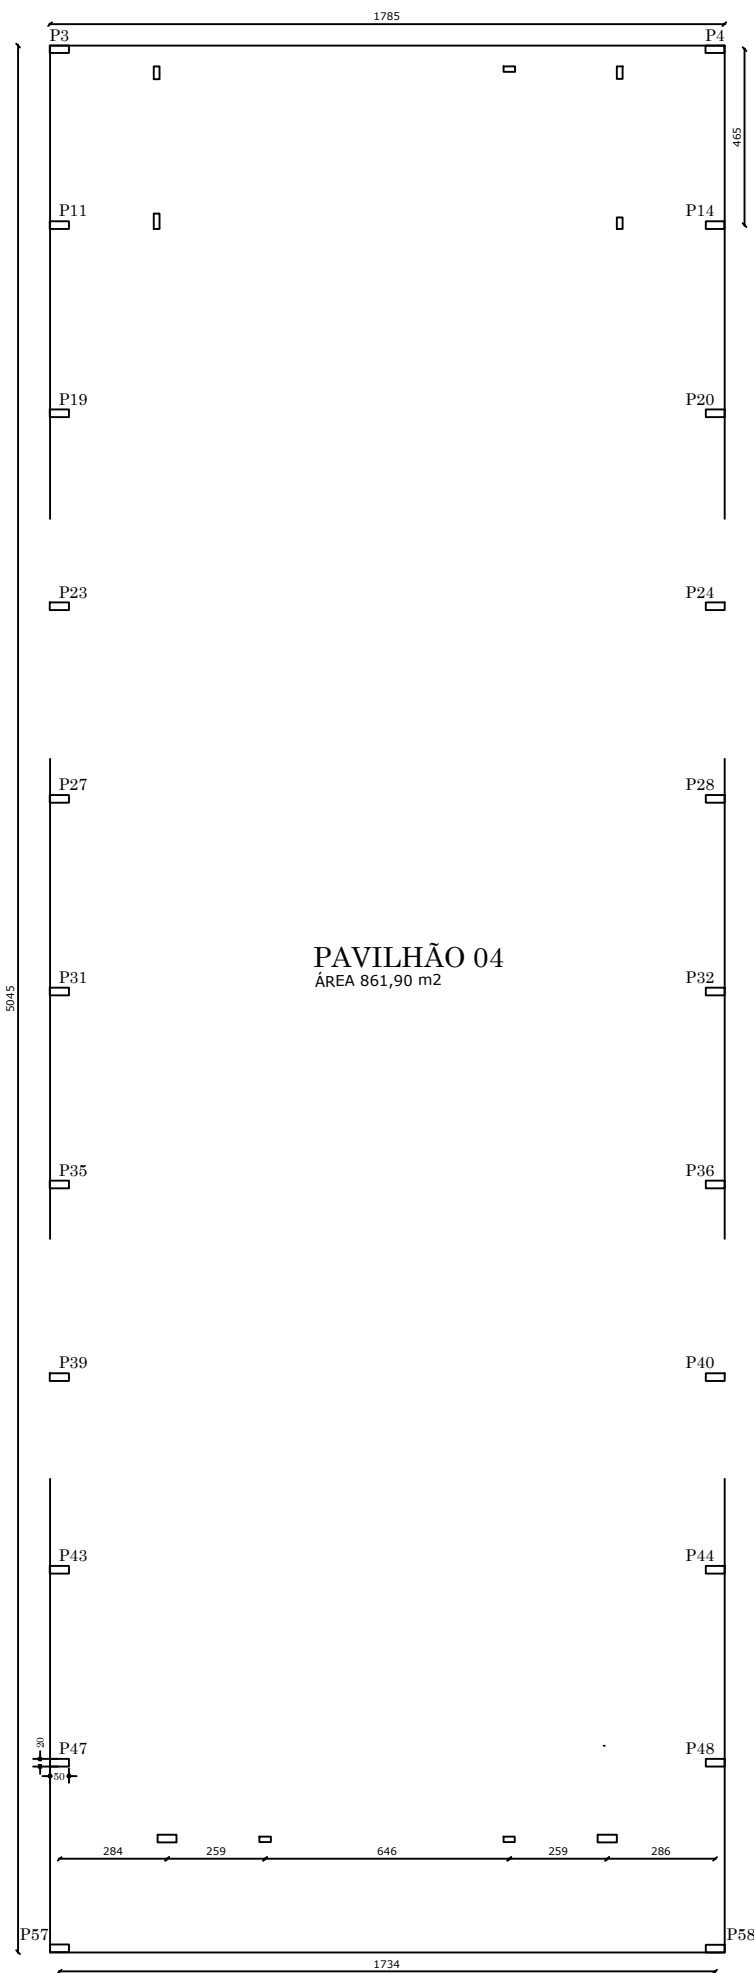
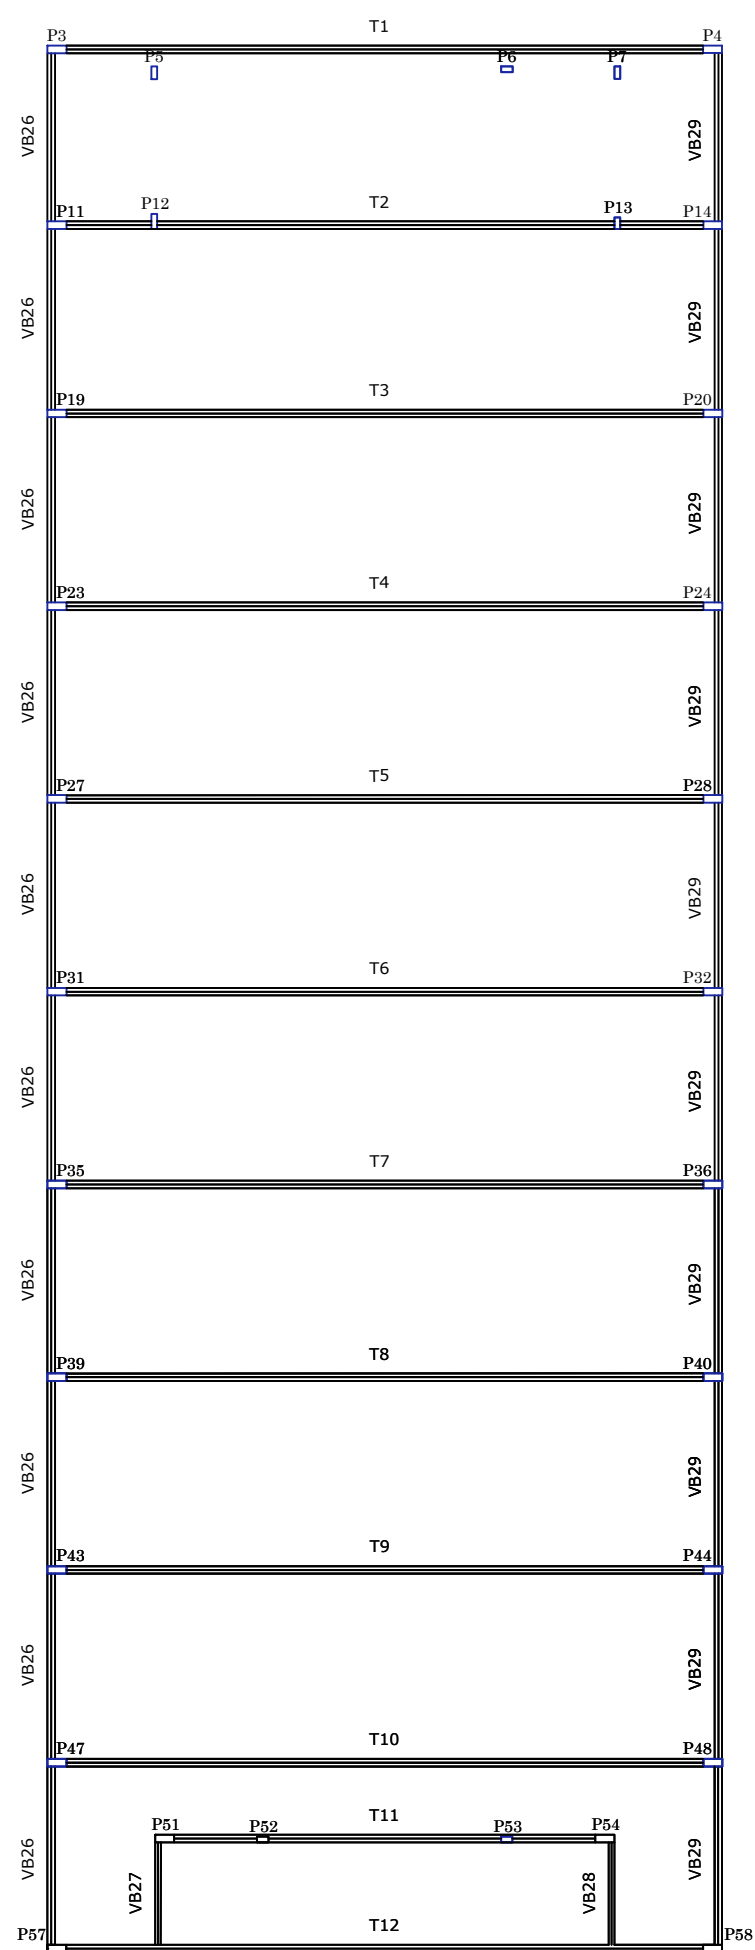


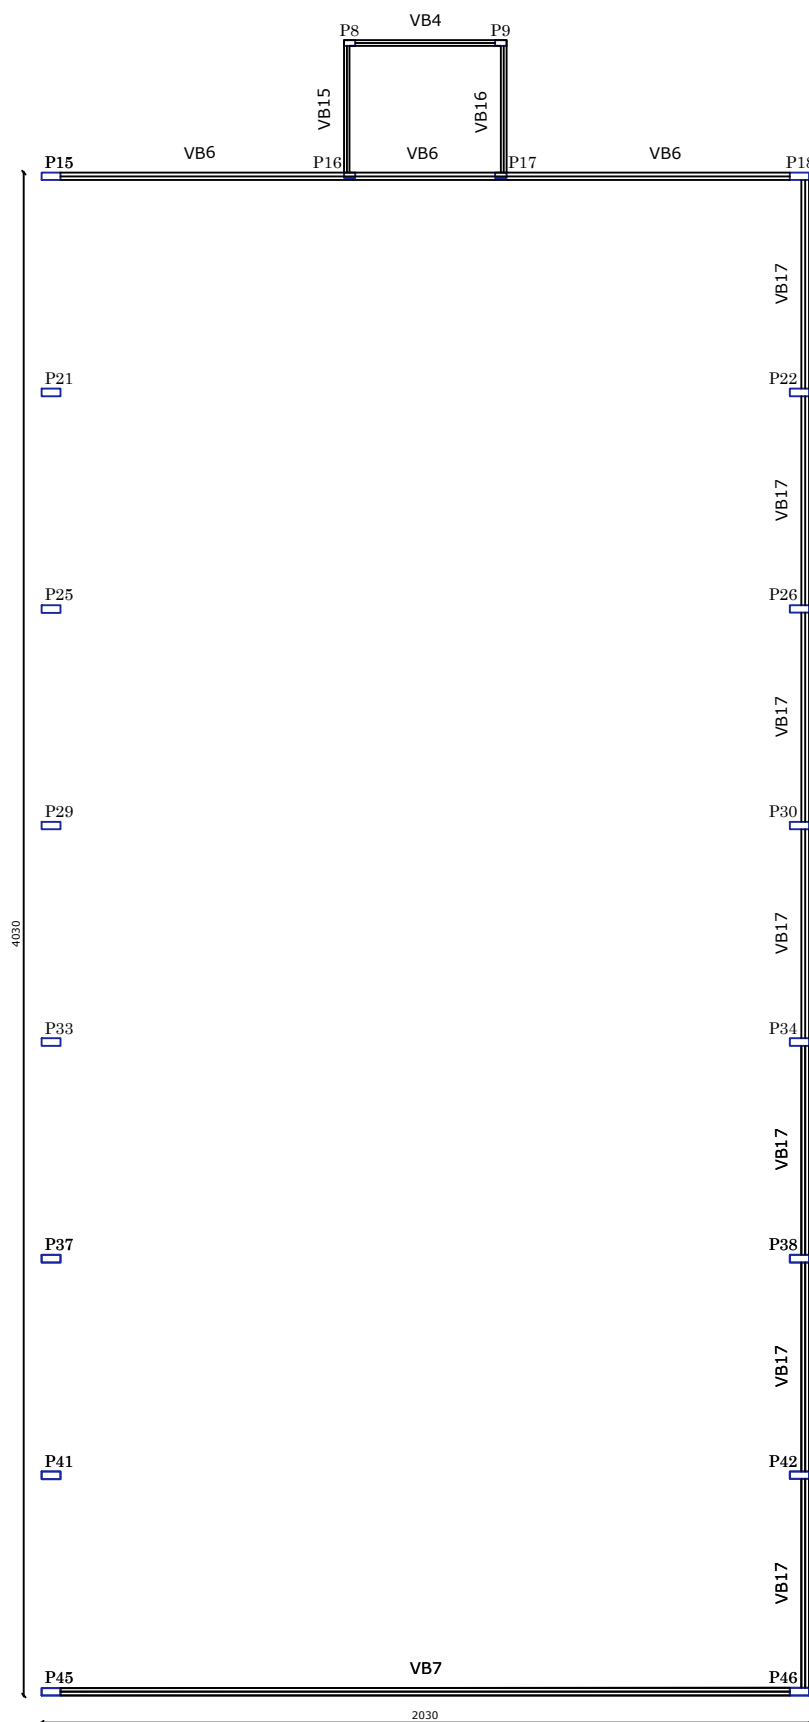

PAVILHÃO 04

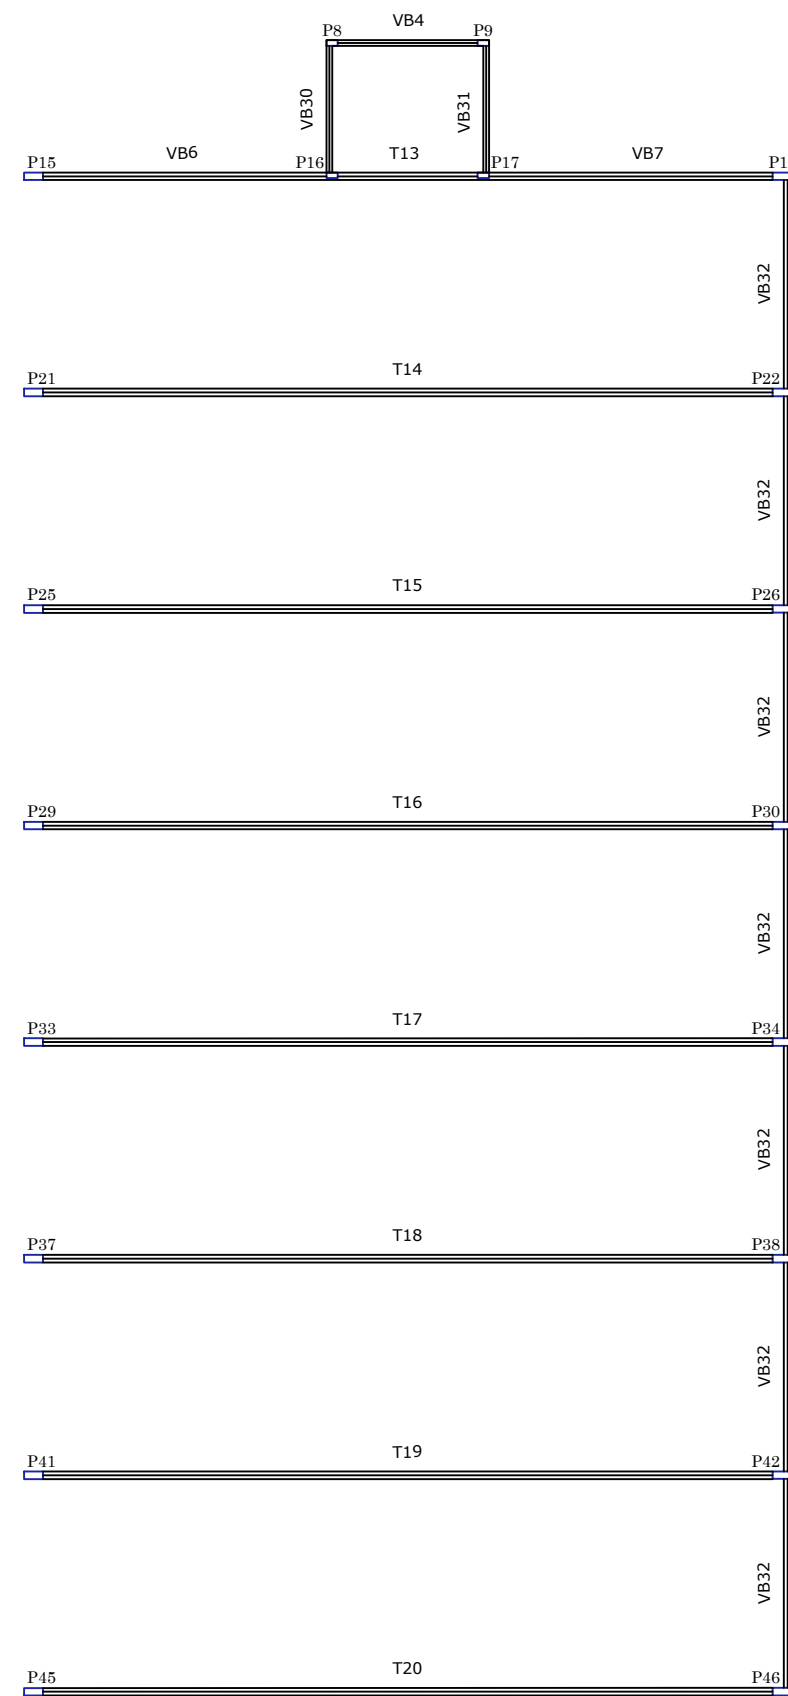

PAVILHÃO 05

Informações:

- REFORMA - Construção existente
- AMPLIAÇÃO

Documento assinado digitalmente
KAREN CHRISTINE MARTYRES CSÁSZAR SEABR/
Data: 01/06/2026 10:25:59-0300
Verifique em <https://validar.iti.gov.br>



PREFEITURA
MUNICIPAL
DE CANELA
Rua Dona Carlinda, n. 455


REVITALIZAÇÃO CENTRO DE FEIRAS - CANELA RS

PROJETO ESTRUTURAL


Proprietário Município de Canela
Projeto Arq e Urbanista Karen Császár Seabra

Data FEVEREIRO/2026
Escala 1:50
Área 5.817,75m²

PRANCHA
6.2
Desenho
KAREN CSÁSZÁR

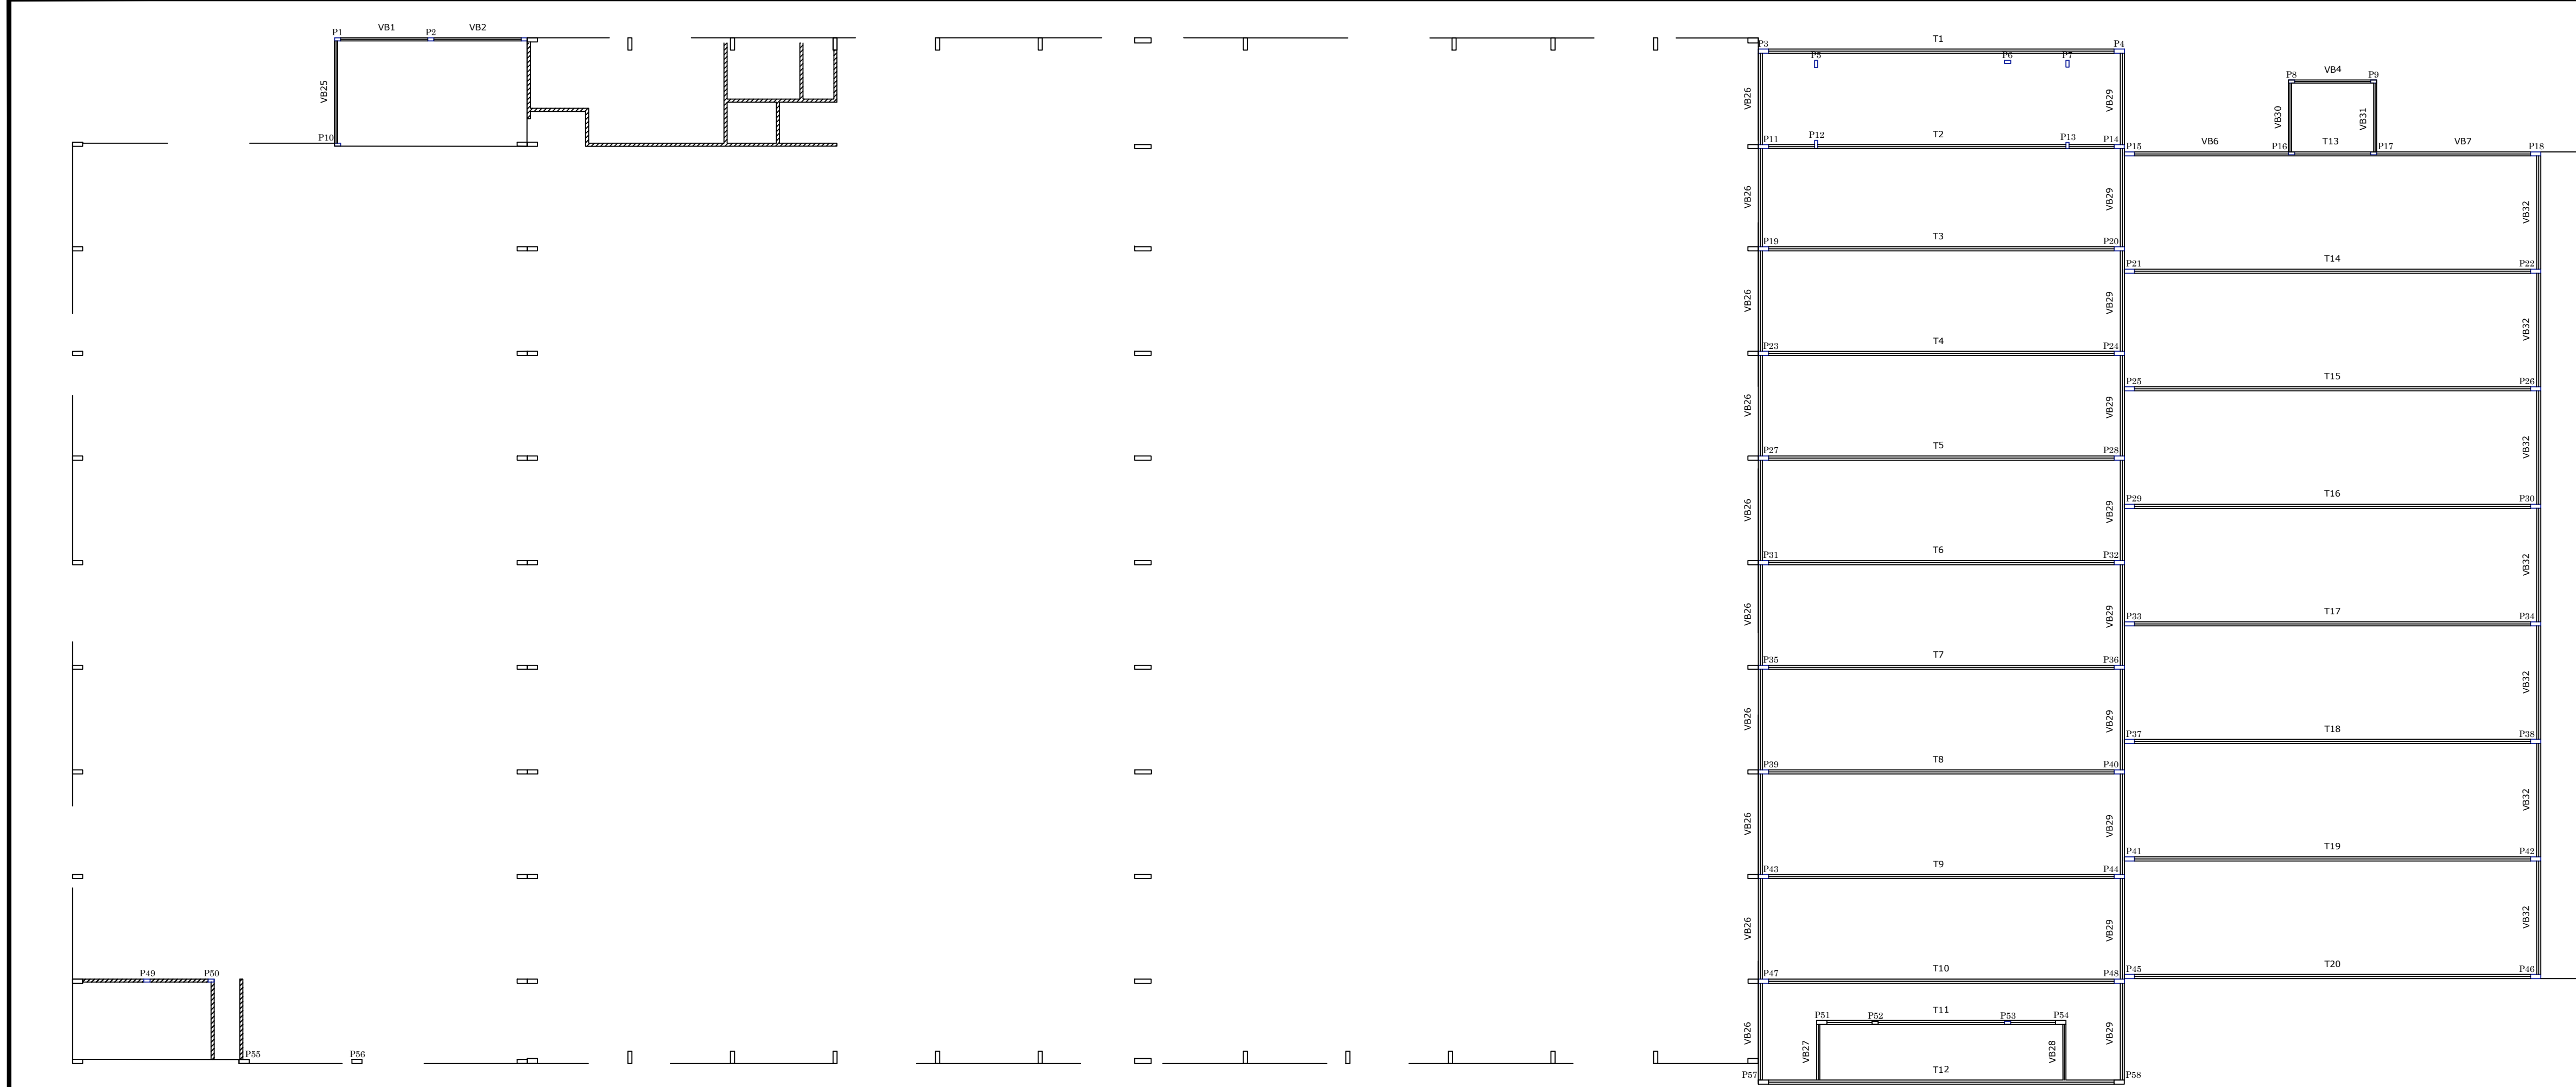

TESOURAS METÁLICAS
ESCALA 1:20

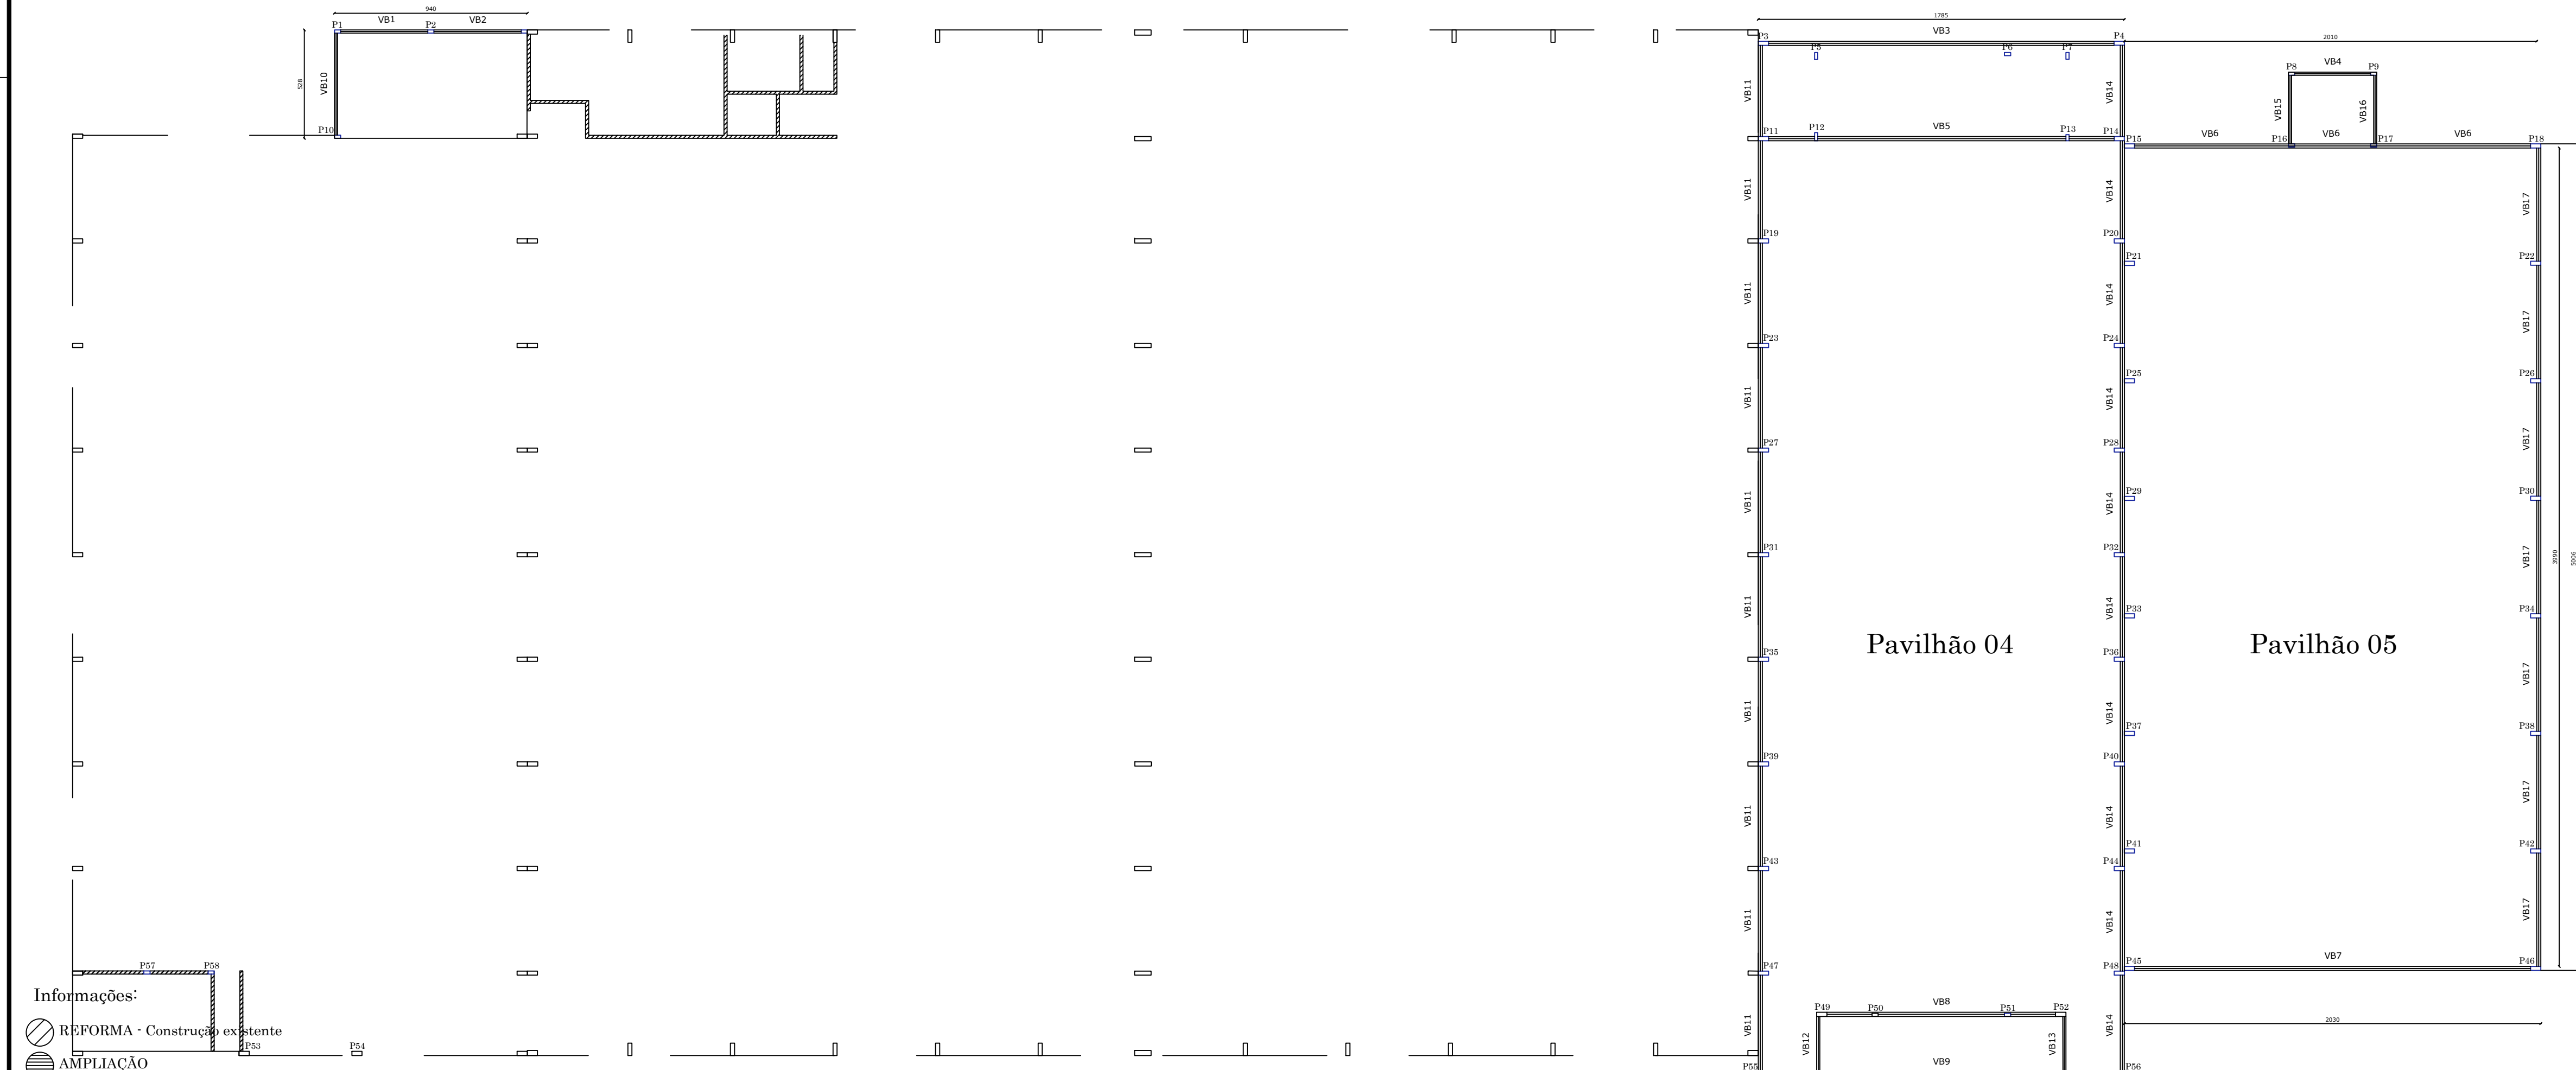

PILARES E VIGAS
ESCALA 1:20

QUADRO DE CRUZAMENTO – PILARES x VIGAS
BALDRAME
CENTRO DE FEIRAS – PAVILHÕES 4 E 5

PILAR	VIGA BALDRAME
P3	VB3
P4	VB3
P5	VB4
P6	VB4
P7	VB5
P8	VB5
P9	VB6
P11	VB6
P12	VB11
P13	VB11
P14	VB14
P15	VB14
P45	VB7

TESOURAS METÁLICAS (T)
T1 apoiada em P3 + P4
T2 apoiada em P11 + P14
T3 apoiada em P19 + P20
T4 apoiada em P23 + P24
T5 apoiada em P27 + P28
T6 apoiada em P31 + P32
T7 apoiada em P35 + P36
T8 apoiada em P39 + P40
T9 apoiada em P43 + P44
T10 apoiada em P47 + P48
T11 apoiada em P51 + P54
T12 apoiada em P57 + P58
T13 apoiada em P15 + P18
T14 apoiada em P21 + P22
T15 apoiada em P25 + P26
T16 apoiada em P29 + P30
T17 apoiada em P33 + P34
T18 apoiada em P37 + P38
T19 apoiada em P41 + P42
T20 apoiada em P45 + P46

PAVILHÃO 05

P30	VB17
P34	VB17
P38	VB17
P42	VB17
P46	VB17
P49	VB17
P52	VB17
P55	VB17
P56	VB17
P45	VB7
P46	VB7

OBS.: As vigas baldrame identificadas (VB) correspondem a tipos de vigas, podendo se repetir em diferentes trechos conforme planta estrutural.

Informações:
REFORMA - Construção existente
AMPLIAÇÃO
ÁREA VERDE

Documento assinado digitalmente
KAREN CHRISTINE MARTINS CASCARIN CSÁZAR
Data: 14/02/2024 10:04:11
Verifique em: <https://tributar.al.gov.br>




PREFEITURA MUNICIPAL DE CANELÂNDIA
Rua Dona Carlinda, n. 455


REVITALIZAÇÃO CENTRO DE FEIRAS - CANELÂNDIA RS

PROJETO ESTRUTURAL


Proprietário	Município de Canela	PRANCHA 6.1					
Projeto	Arqº Urbanista Karen Cezar Souza						
Data	FEVEREIRO/2024	Escala	1:50	Área	5.817,75m²	Desenho	KAREN CSÁZAR

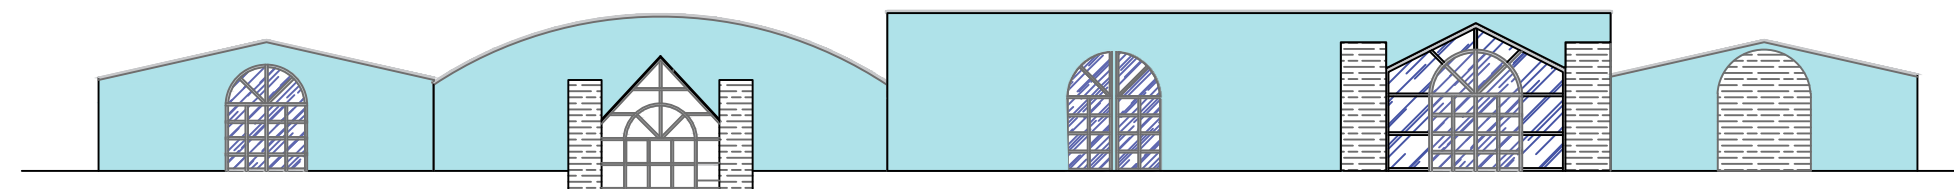


FACHADA FRONTAL
ESC. 1:50

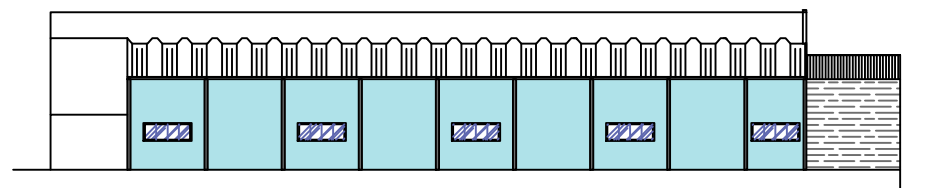

FACHADA LATERAL
ESC. 1:50

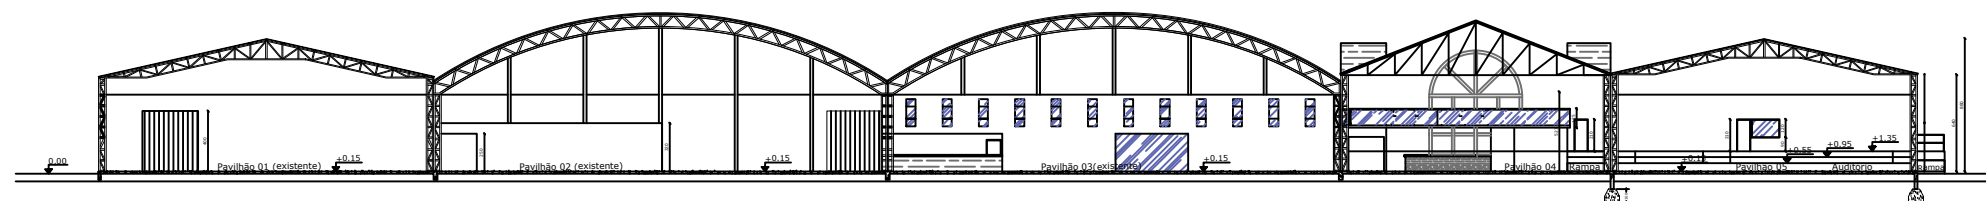

CORTE AA
ESC. 1:50

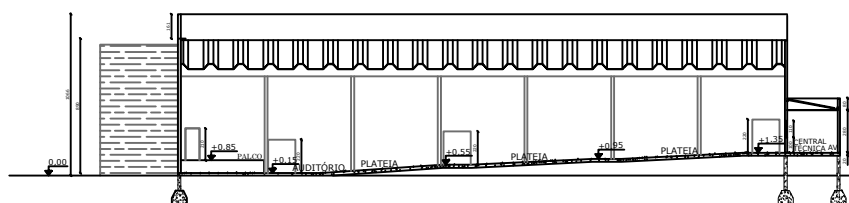

CORTE BB
ESC. 1:50

Informações:

-  PEDRA MIRACEMA CINZA OU SIMILAR
-  VIDRO

Documento assinado digitalmente
gov.br KAREN CHRISTINE MARTYRES CSASZAR SEABRA
Data: 01/06/2026 10:22:37-0300
Verifique em <https://validar.iti.gov.br>



PREFEITURA
MUNICIPAL
DE CANELA

Rua Dona Carlinda, n. 455

REVITALIZAÇÃO CENTRO DE FEIRAS - CANELA RS

FACHADA FRONTAL E LATERAL E CORTE AA E BB

Proprietário Município de Canela

Projeto Arq e Urbanista Karen Császár Seabra


Data
FEVEREIRO/2026

Escala
1:50

Área
5.817,75m²

PRANCHA
03

Desenho
KAREN CSÁSZÁR

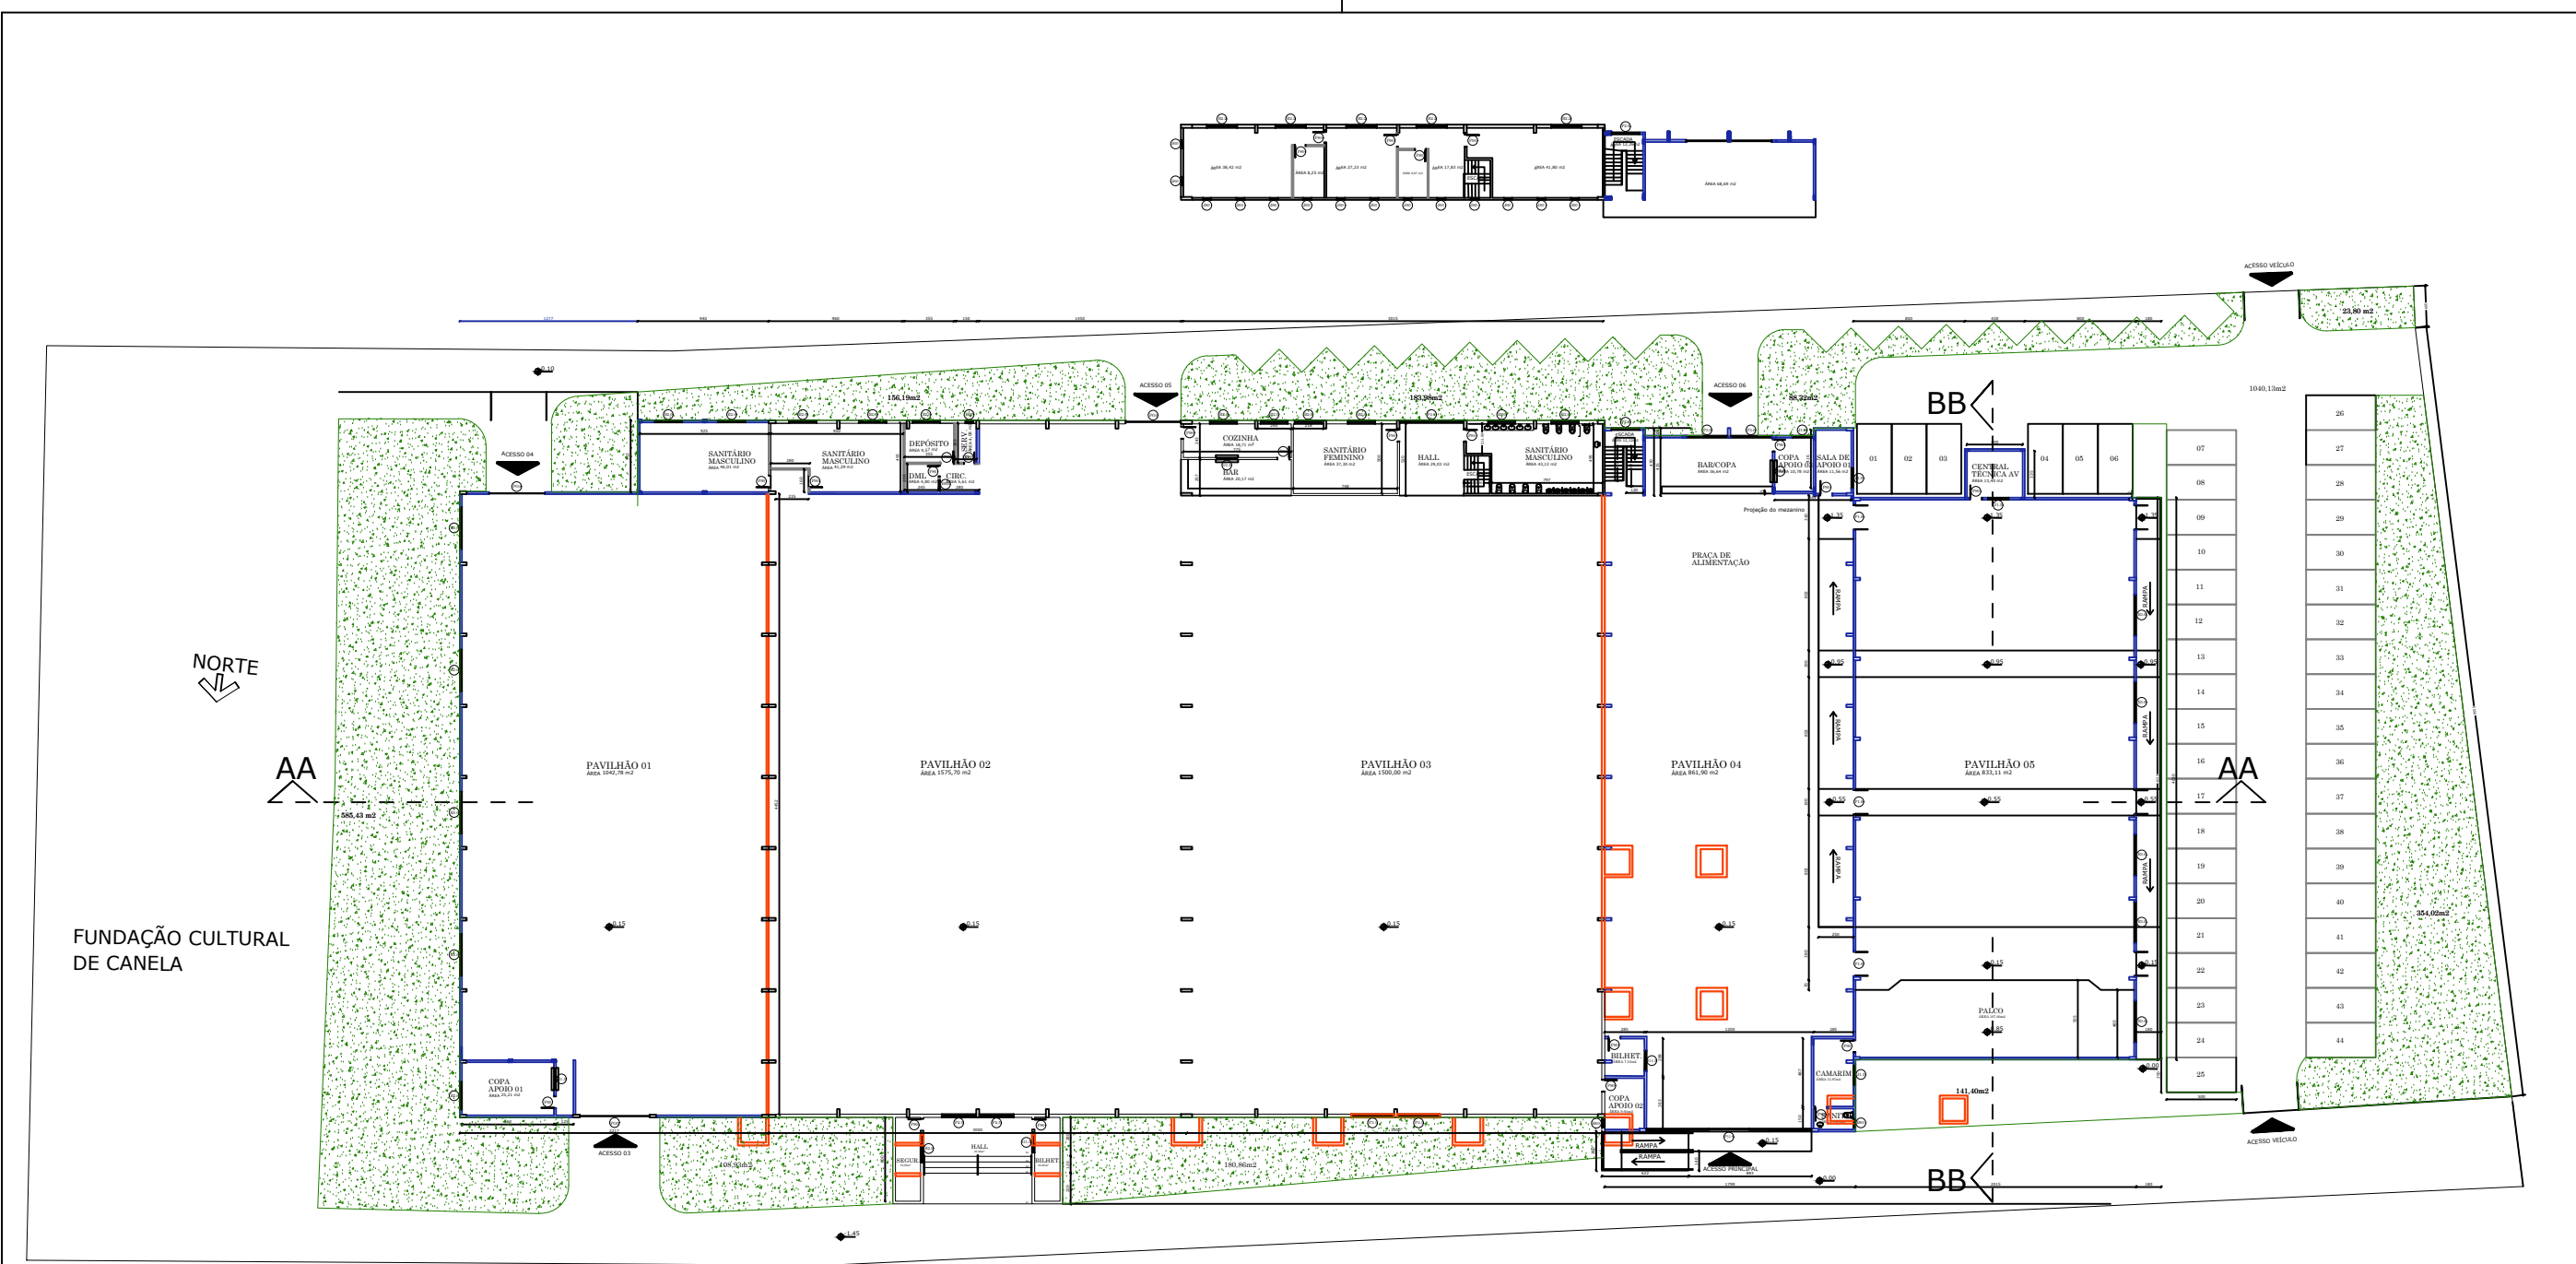

PLANTA BAIXA - PAV. TÉRREO
ESC. 1:50

Informações:

- REFORMA - Construção existente
- AMPLIAÇÃO
- ÁREA VERDE
- ESTACIONAMENTO
- CALÇAMENTO E VAGAS DE VEÍCULOS
- DEMOLIR

Documento assinado digitalmente
KAREN CHRISTINE MARTYRES CSÁSZAR SEABR
Data: 01/06/2026 10:21:38-0300
Verifique em <https://validar.it.gov.br>


PREFEITURA MUNICIPAL DE CANELA
Rua Dona Carlinda, n. 455

REVITALIZAÇÃO CENTRO DE FEIRAS - CANELA RS


PLANTA BAIXA PAVIMENTO TÉRREO E SUPERIOR

Proprietário	Município de Canela
Projeto	Arq e Urbanista Karen Császár Seabra
Data	FEVEREIRO/2026
Escala	1:50
Área	5.817,75m²
Desenho	KAREN CSÁSZÁR

PRANCHA 02

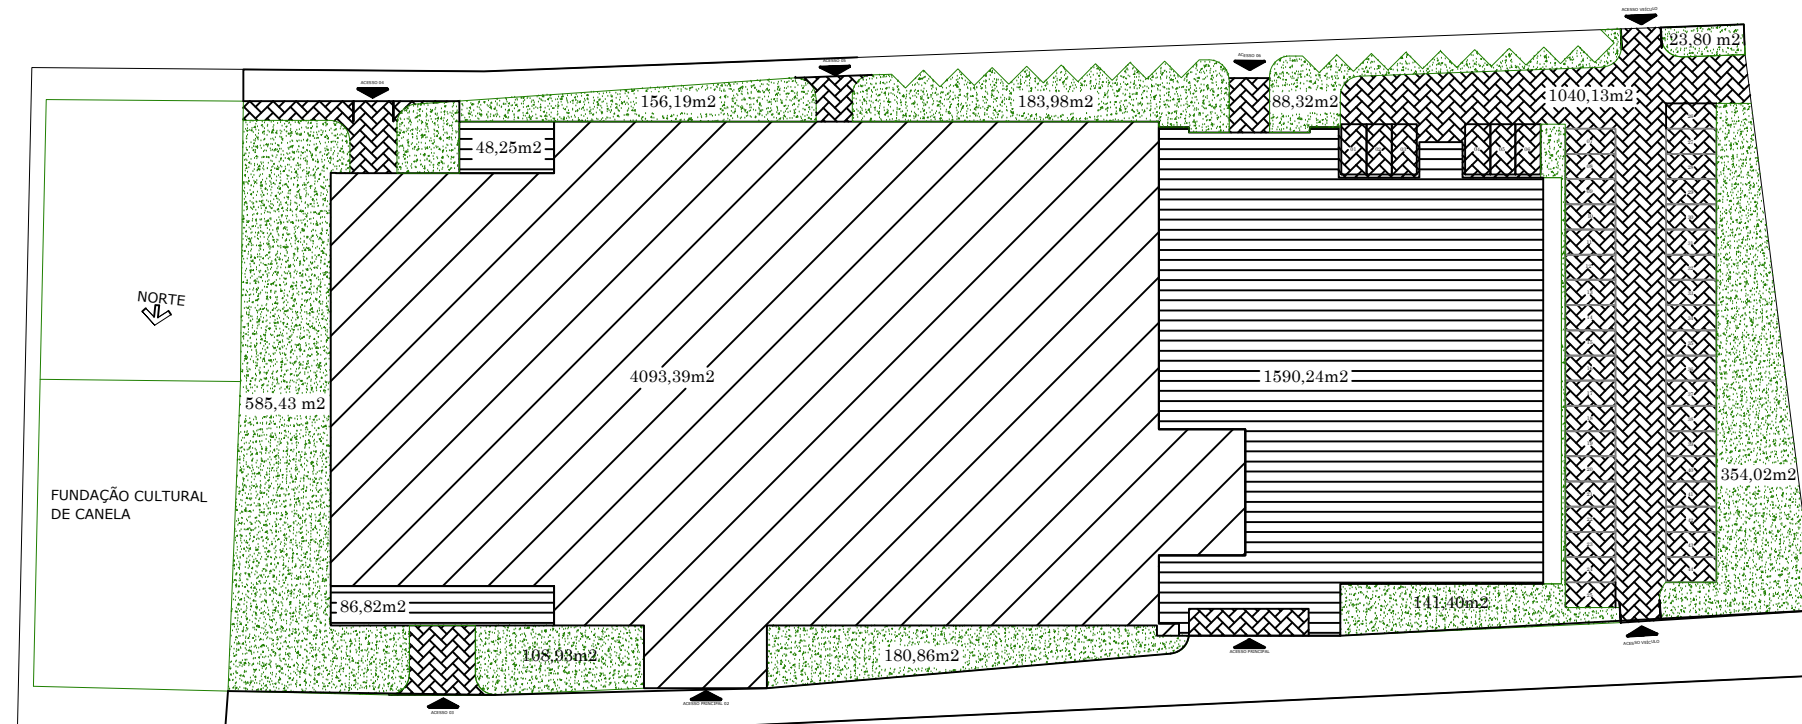

PLANTA DE LOCALIZAÇÃO
ESC. 1:75

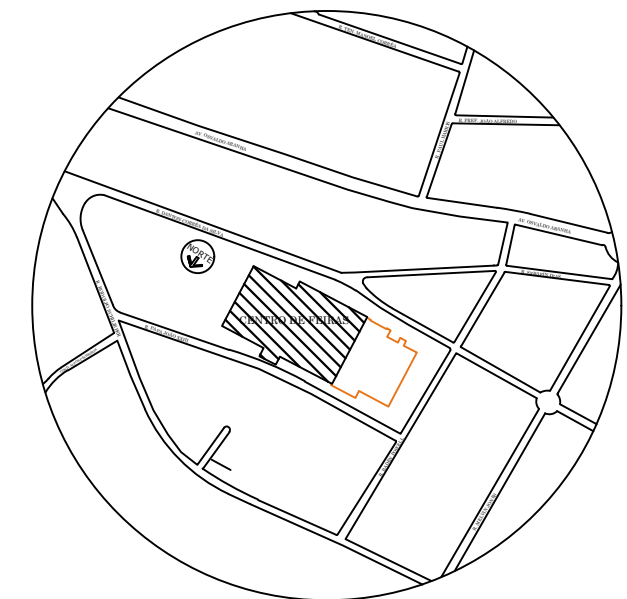


PLANTA DE SITUAÇÃO
ESC. 1:500

Informações:

- REFORMA - Construção existente
- AMPLIAÇÃO
- ÁREA VERDE
- ESTACIONAMENTO, ACESSOS E VAGAS DE VEÍCULOS
- CALÇAMENTO
- AMPLIAÇÃO

Documento assinado digitalmente
KAREN CHRISTINE MARTYRES CSASZAR SEABRA/
Data: 01/06/2026 10:20:37-0300
Verifique em <https://validar.iti.gov.br>

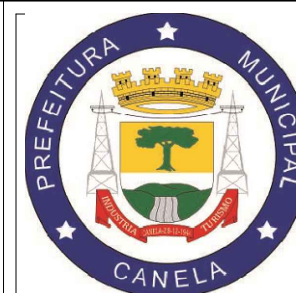

PREFEITURA
MUNICIPAL
DE CANELA

Rua Dona Carlinda, n. 455

REVITALIZAÇÃO CENTRO DE FEIRAS - CANELA RS

PLANTA DE SITUAÇÃO E LOCALIZAÇÃO

Proprietário Município de Canela

Projeto Arq e Urbanista Karen Császár Seabra

Data
FEVEREIRO/2026



Escala
INDICADA

Área
5.817,75m²

PRANCHA

01

Desenho
KAREN CSÁSZÁR

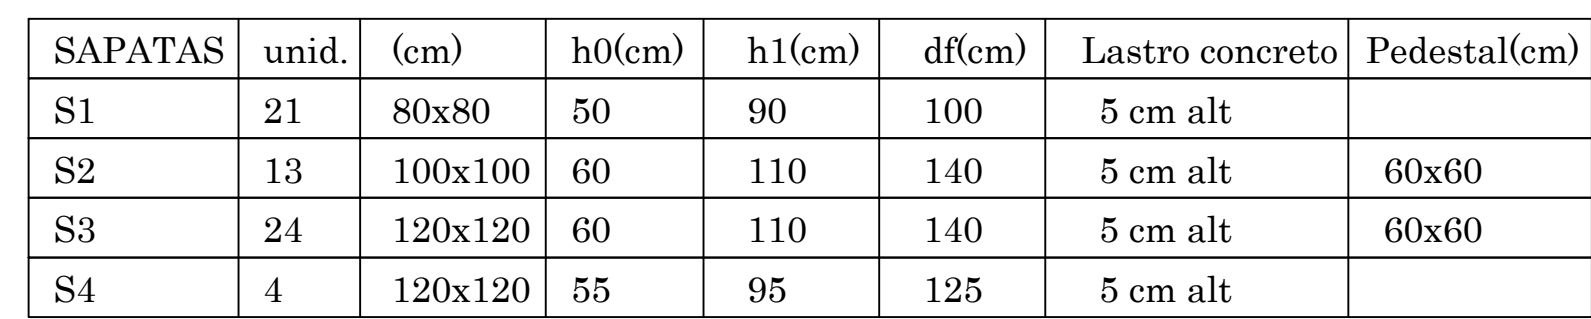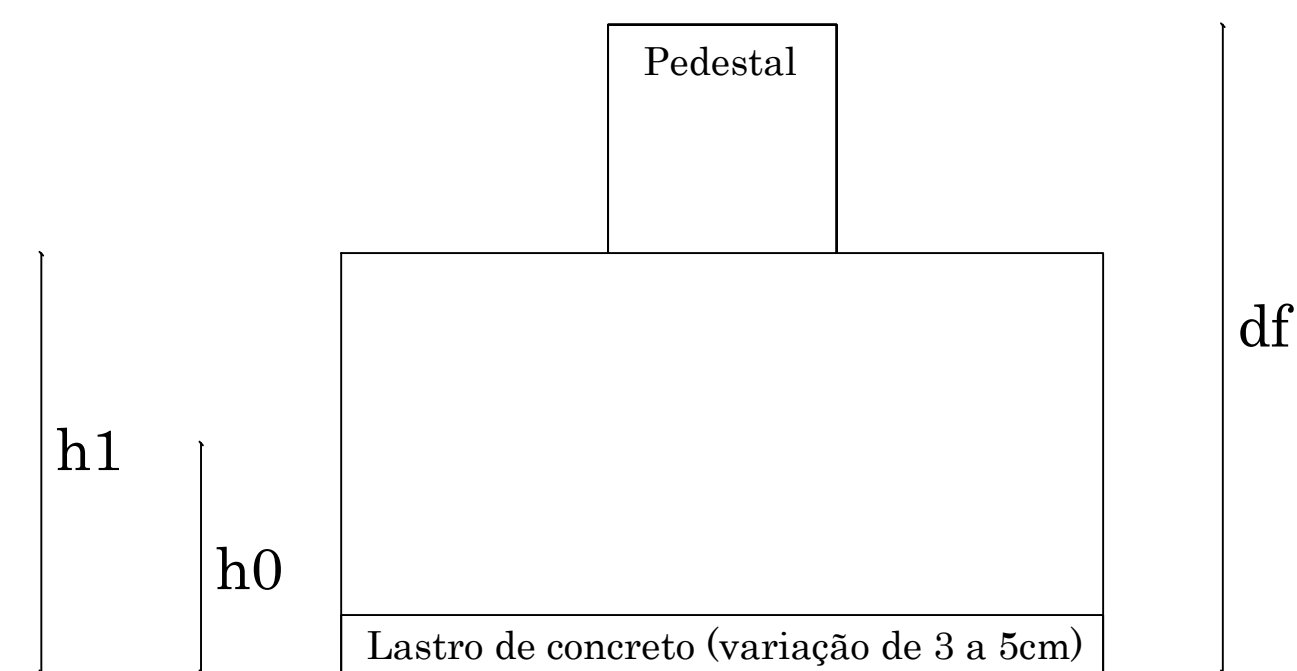DET. 02
SEM ESCALA


SAPATAS
ESCALA 1:20

QUADRO DE SAPATAS							
FUNDAÇÕES SUPERFICIAIS – CENTRO DE FEIRAS							
SAPATAS		UNID.	DIMENSÕES (cm) h (cm)		h1 (cm)	df (cm)	LASTRO DE
CONCRETOSÃO DO PEDESTAL (cm)							
S1	21	80 x 80	50	90	100	5 cm	—
S2	13	100x100	60	110	140	5 cm	60 x 60
S3	24	120x120	60	110	140	5 cm	60 x 60
S4	4	120x120	55	95	125	5 cm	—



Documento assinado digitalmente

KARIN CHRISTINE MATHIAS CASARIN

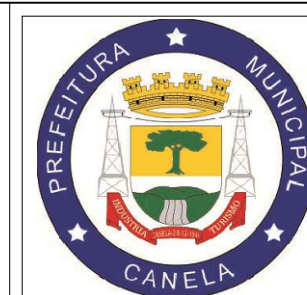

**PREFEITURA
MUNICIPAL
DE CANELA**

Rua Dona Carlinda, n. 452

REVITALIZAÇÃO CENTRO DE FEIRAS - CANELA RS

PROJETO FUNDAÇÕES SUPERFICIAIS

Proprietário _____ Município de Canela		PRANCHA 05	
Projeto _____ Arq e Urbanista Karen Császár Seabra			
Data FEVEREIRO/2026	Escala 1:20	Área 5.817,75m²	Desenho KAREN CSÁZÁR