



ÁREA DE INTERVENÇÃO

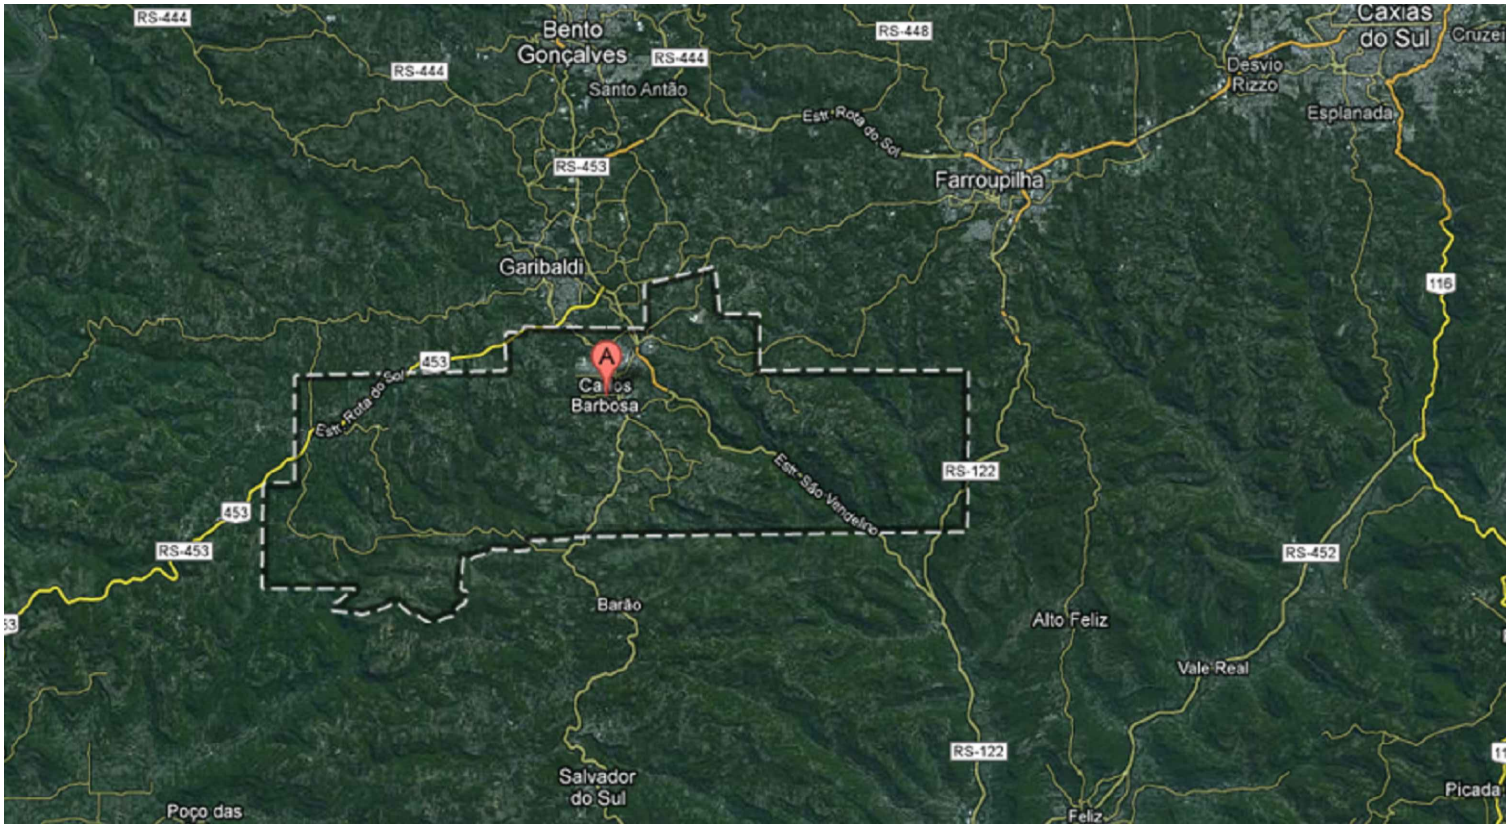

LIMITES DO MUNICÍPIO DE CARLOS BARBOSA
(FONTE: GOOGLE EARTH)
SEM ESCALA




PLANTA DE LOCALIZAÇÃO
SEM ESCALA

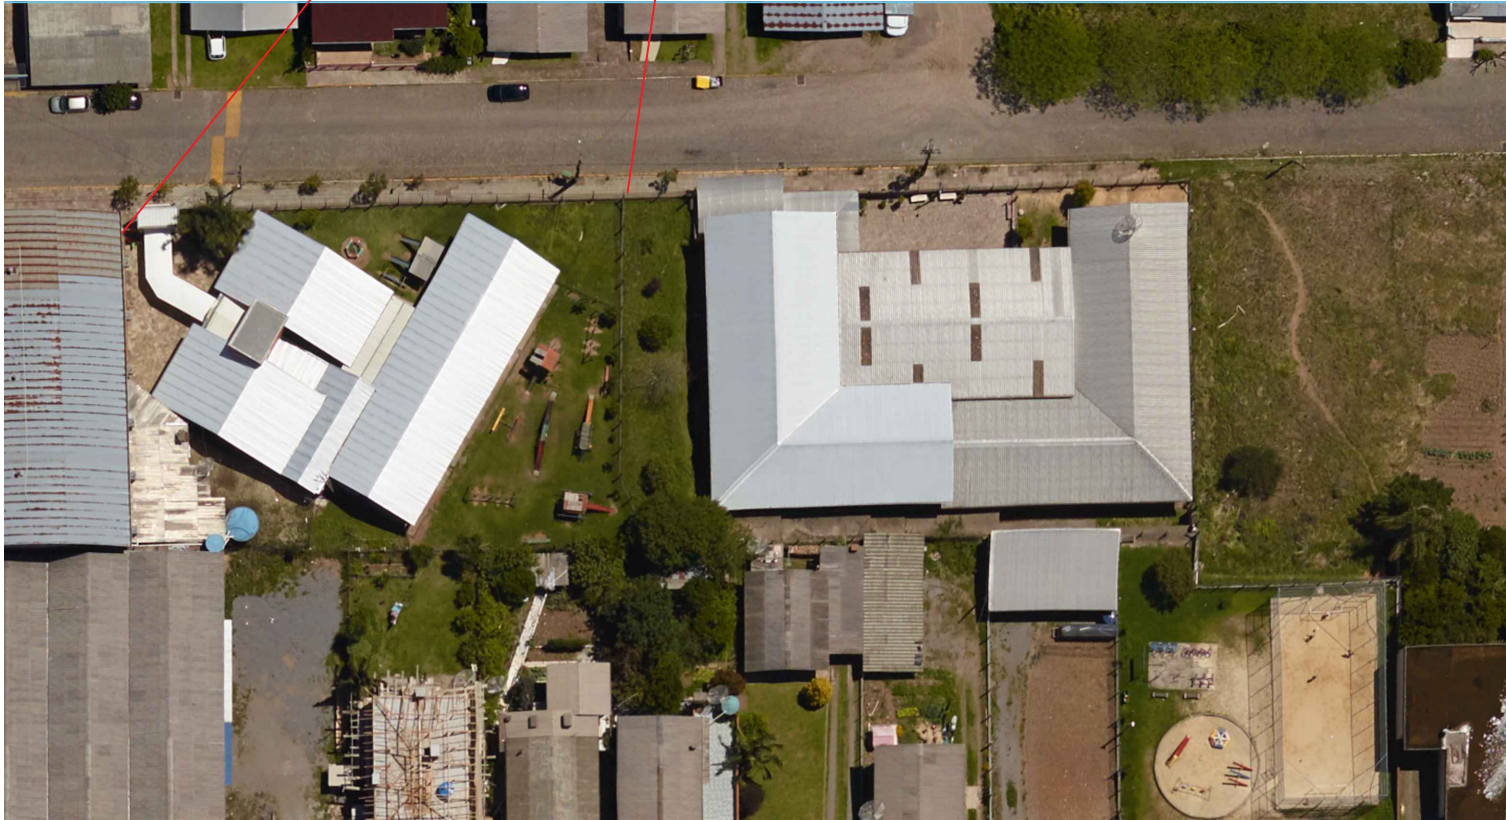

PLANTA DE SITUAÇÃO
SEM ESCALA



PLANTA BAIXA INTERVENÇÃO
Escala: 1/100

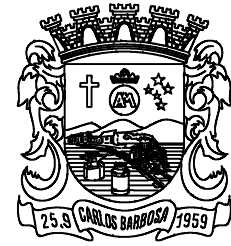

MUNICÍPIO DE CARLOS BARBOSA
SECRETARIA MUNICIPAL DE PROJETOS PÚBLICOS

PROJETO							
REFORMAS EMEI AURORA							
ENDEREÇO							
RUA SALVADOR DO SUL, 450, BAIRRO AURORA							
ELEMENTO							
PLANTA DE SITUAÇÃO E LOCALIZAÇÃO							
DESENHO	MAIARA	ÁREA	159,50m²	ESCALA	INDICADA	DATA	FEV. / 2024
RESPONSÁVEL TÉCNICO							
ARQUITETA LUTIELI SAMPAIO DOS SANTOS CAU/RS A172447-9							