



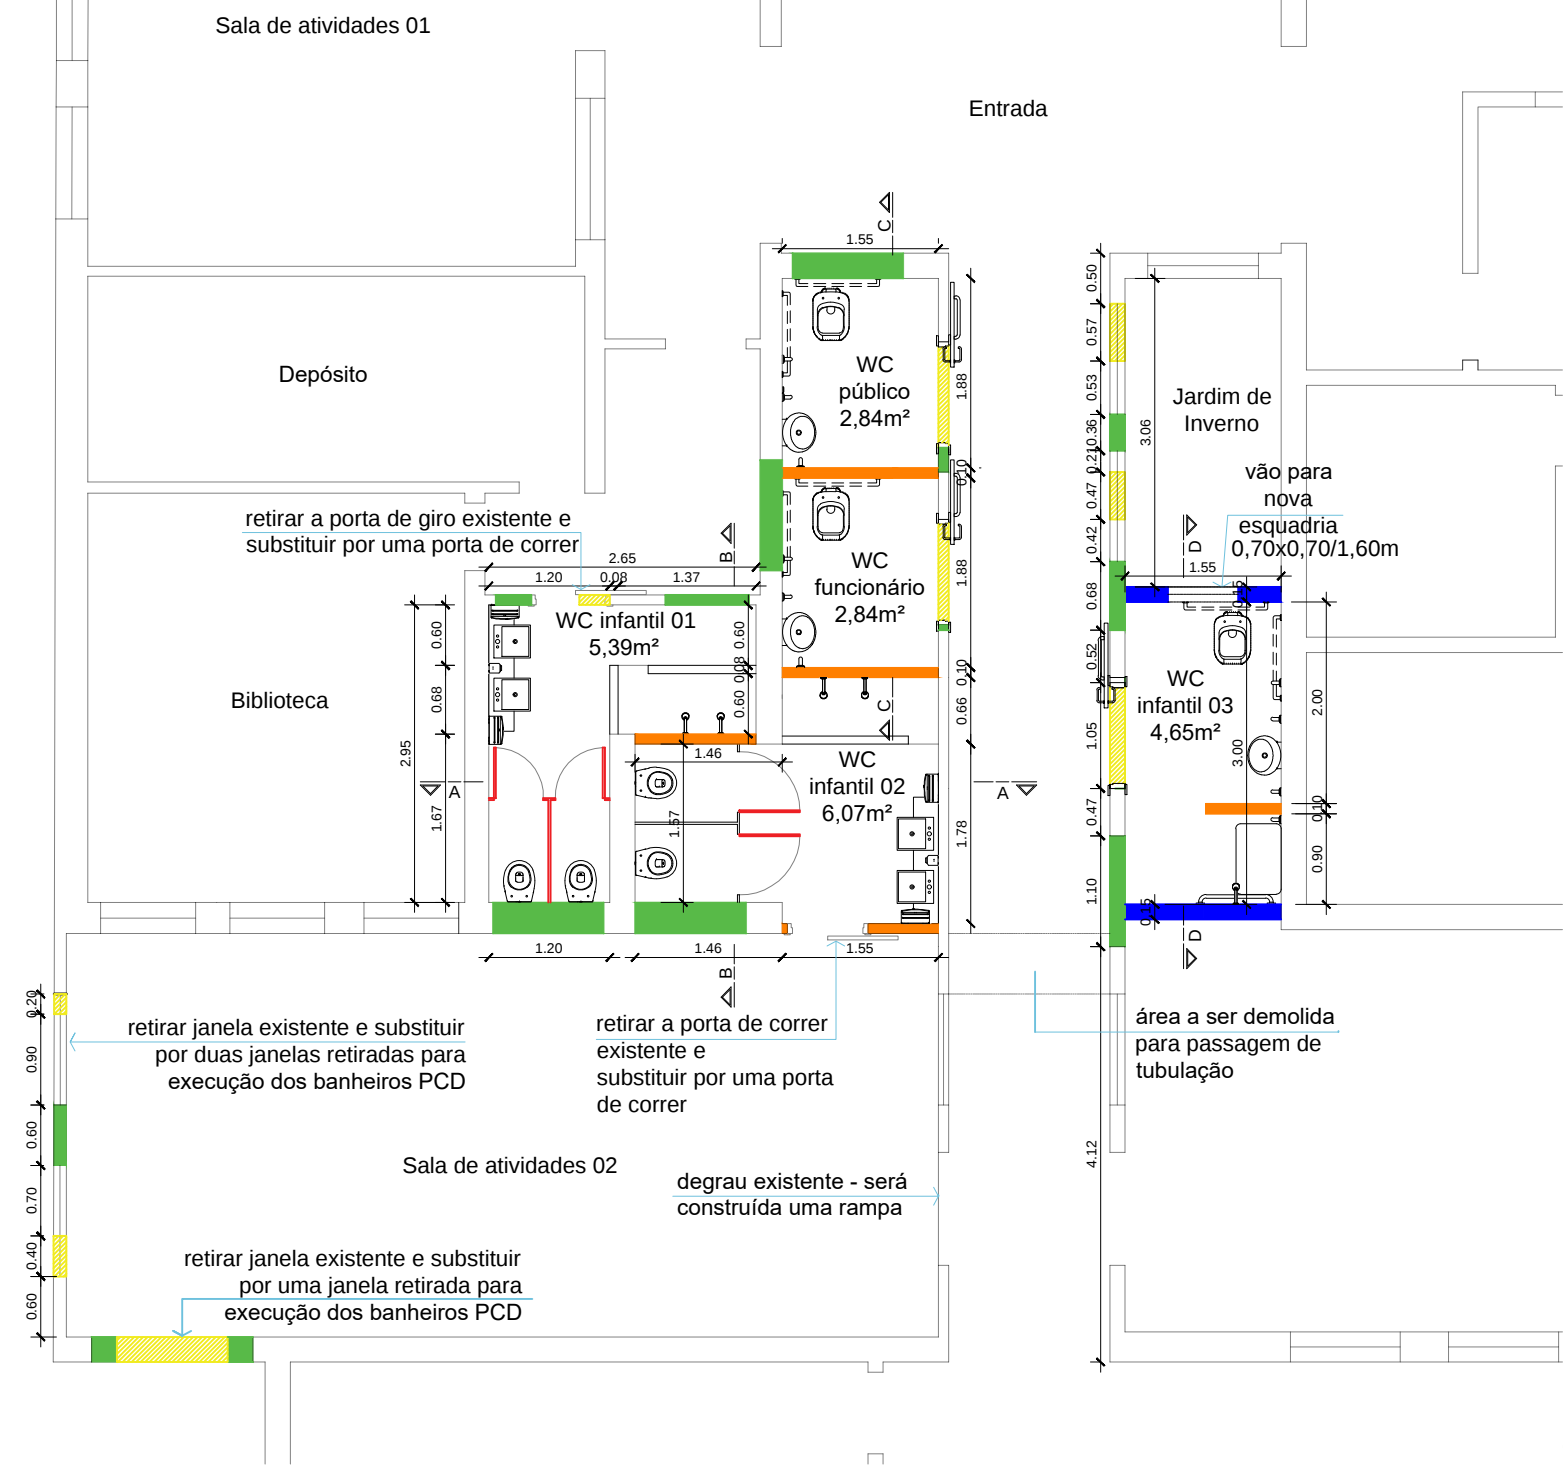


PLANTA BAIXA DEMOLIR E CONSTRUIR
Escala: 1/75


- Legenda Paredes
- parede alvenaria a manter
 - fechar vãos
 - parede de gesso a construir
 - aumentar vão das portas/janelas
 - divisórias em ts
 - parede alvenaria a construir

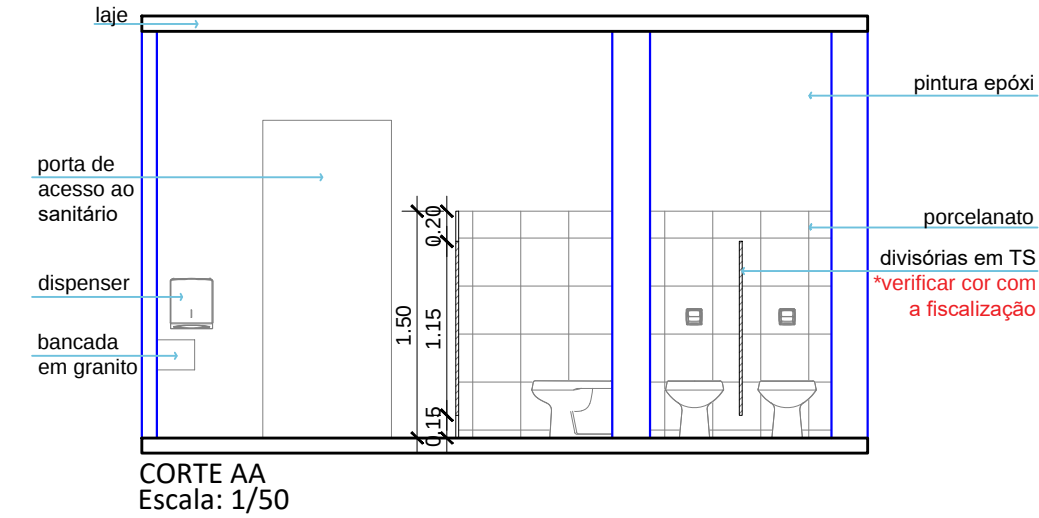


CORTE AA
Escala: 1/50

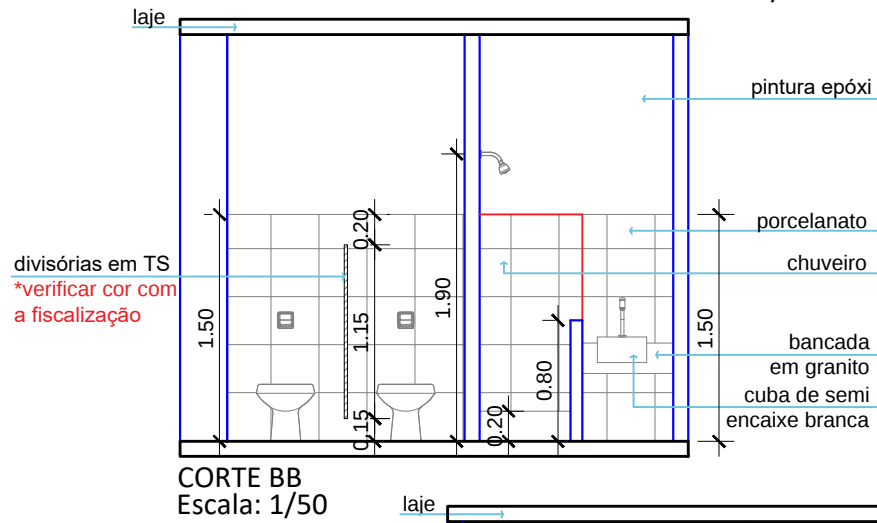

CORTE BB
Escala: 1/50

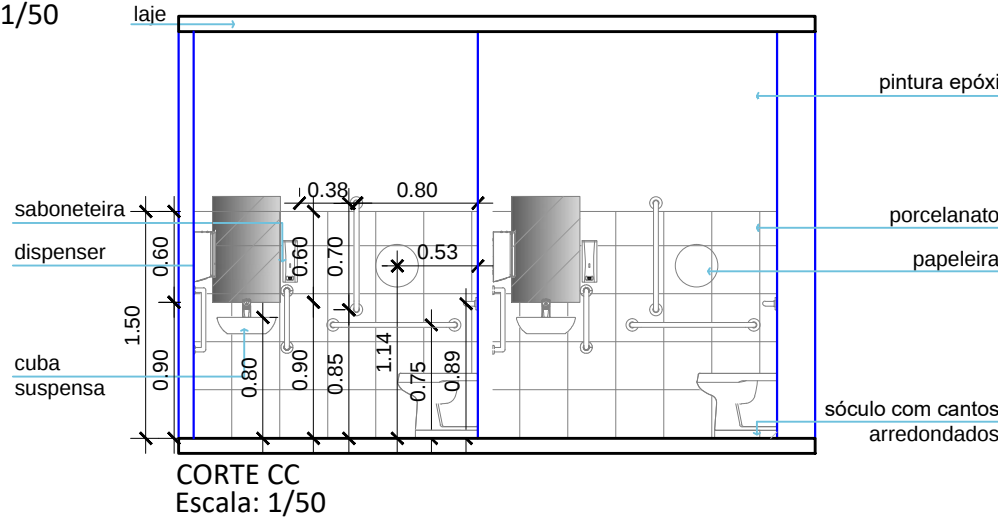


CORTE CC
Escala: 1/50

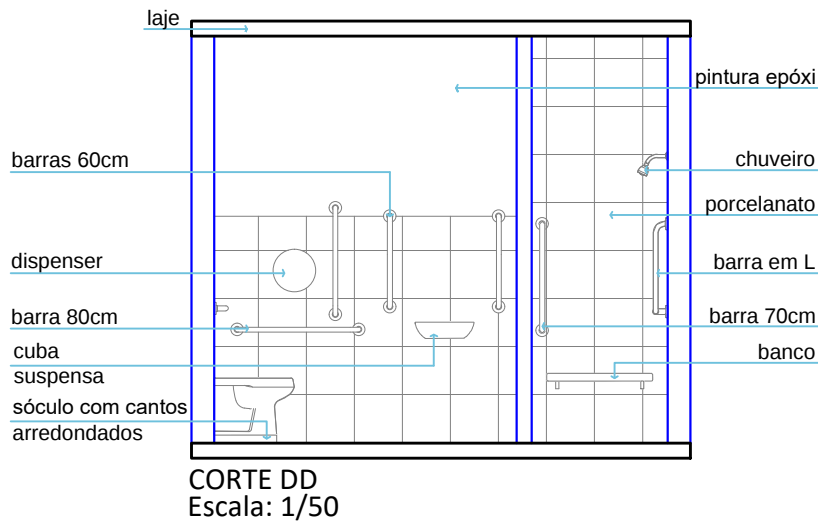

CORTE DD
Escala: 1/50



local a ser feito os banheiros de funcionários e público

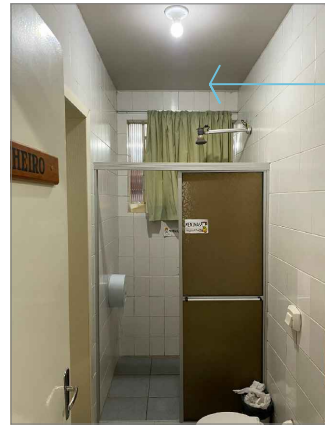


banheiro infantil a ser reformado



banheiro dos professores a ser reformado, será um banheiro infantil




janelas a serem substituídas

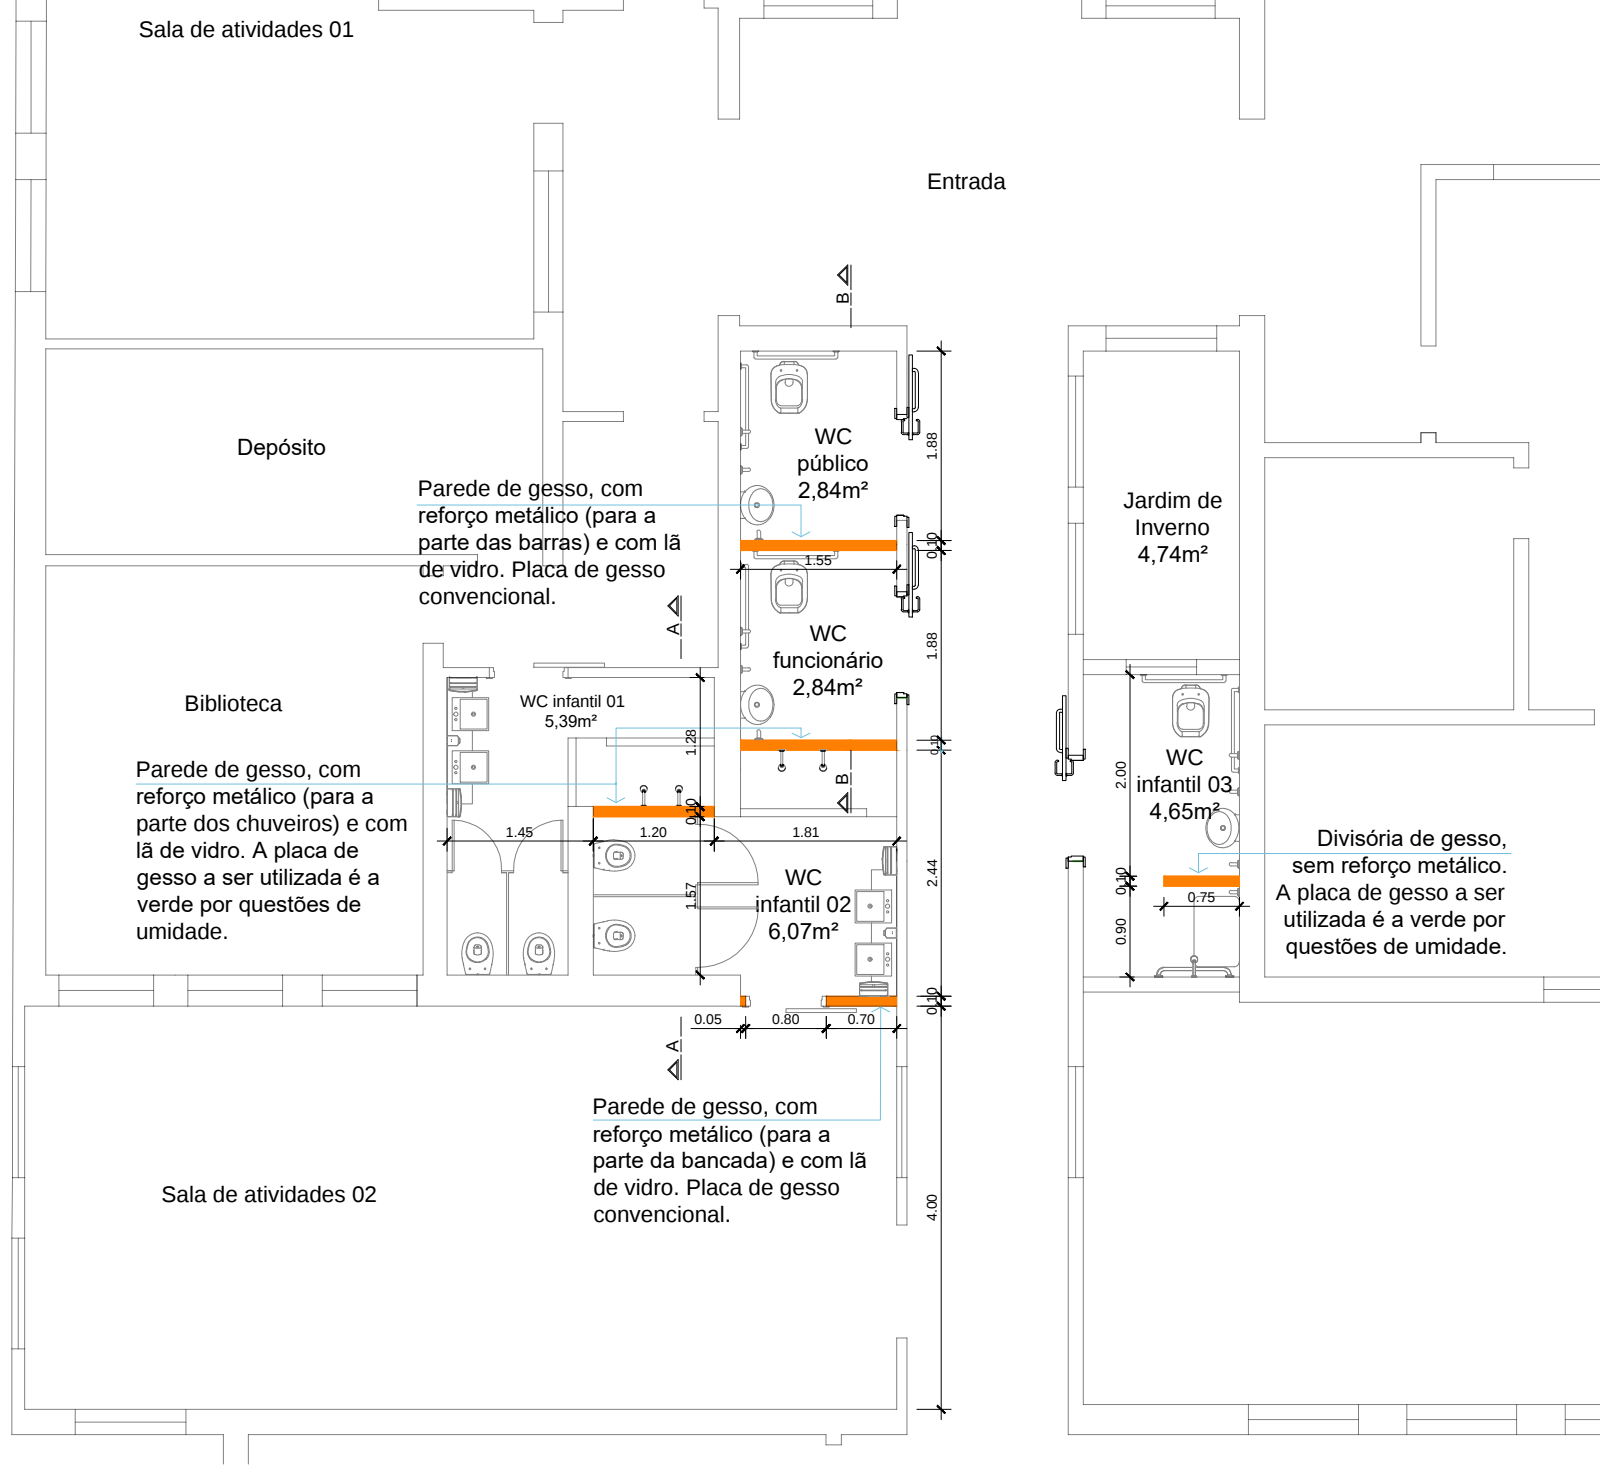


PLANTA BAIXA PAREDES DE GESSO
Escala: 1/75

- Legenda Paredes
- parede alvenaria
 - parede de gesso a construir

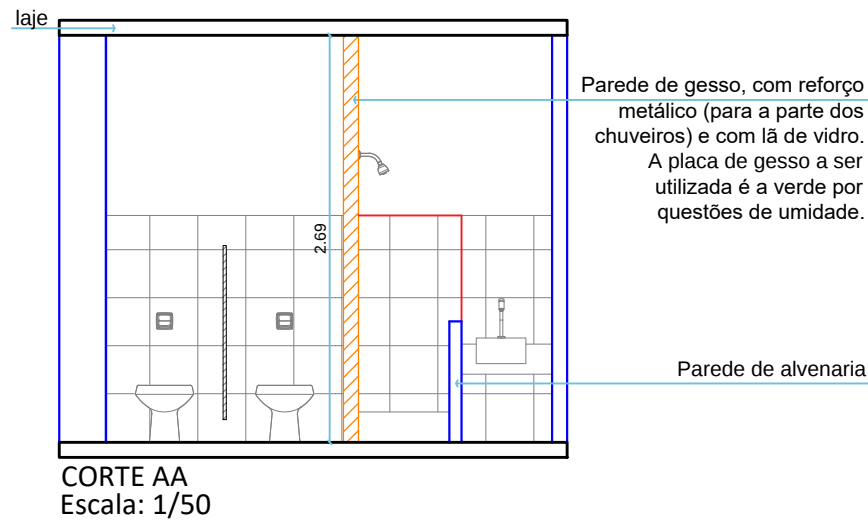

CORTE AA
Escala: 1/50

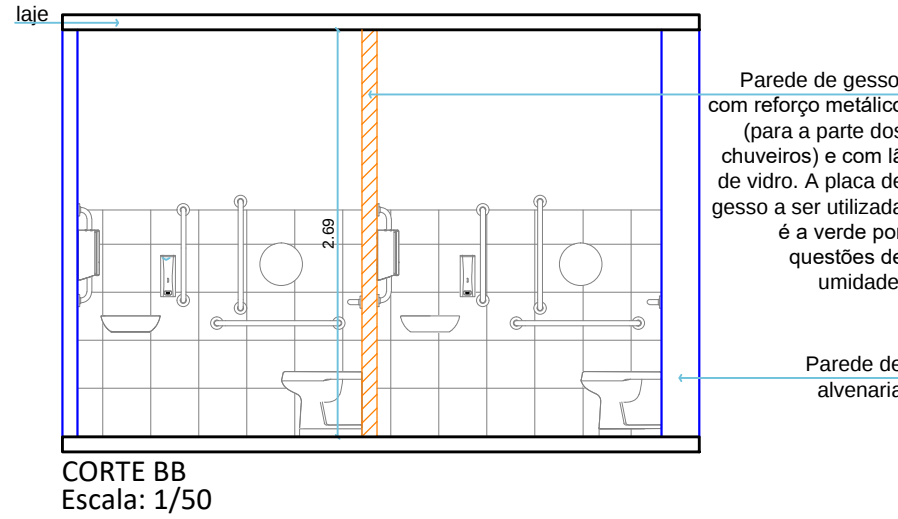

CORTE BB
Escala: 1/50



MUNICÍPIO DE CARLOS BARBOSA

SECRETARIA MUNICIPAL DE PROJETOS PÚBLICOS

PROJETO				REFORMAS EMEI AURORA		TAMANHO		A2							
ENDEREÇO				RUA SALVADOR DO SUL, 450, BAIRRO AURORA											
ELEMENTO				CONSTRUIR E DEMOLIR BANHEIROS						PRANCHA		02 / 08			
DESENHO		MAIARA		ÁREA		159,50m²		ESCALA		INDICADA		DATA		FEV. / 2024	
RESPONSÁVEL TÉCNICO														ARQUITETA LUTIELI SAMPAIO DOS SANTOS CAU/RS A172447-9	