

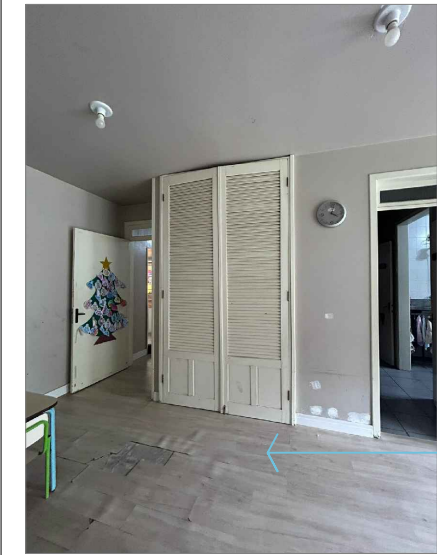


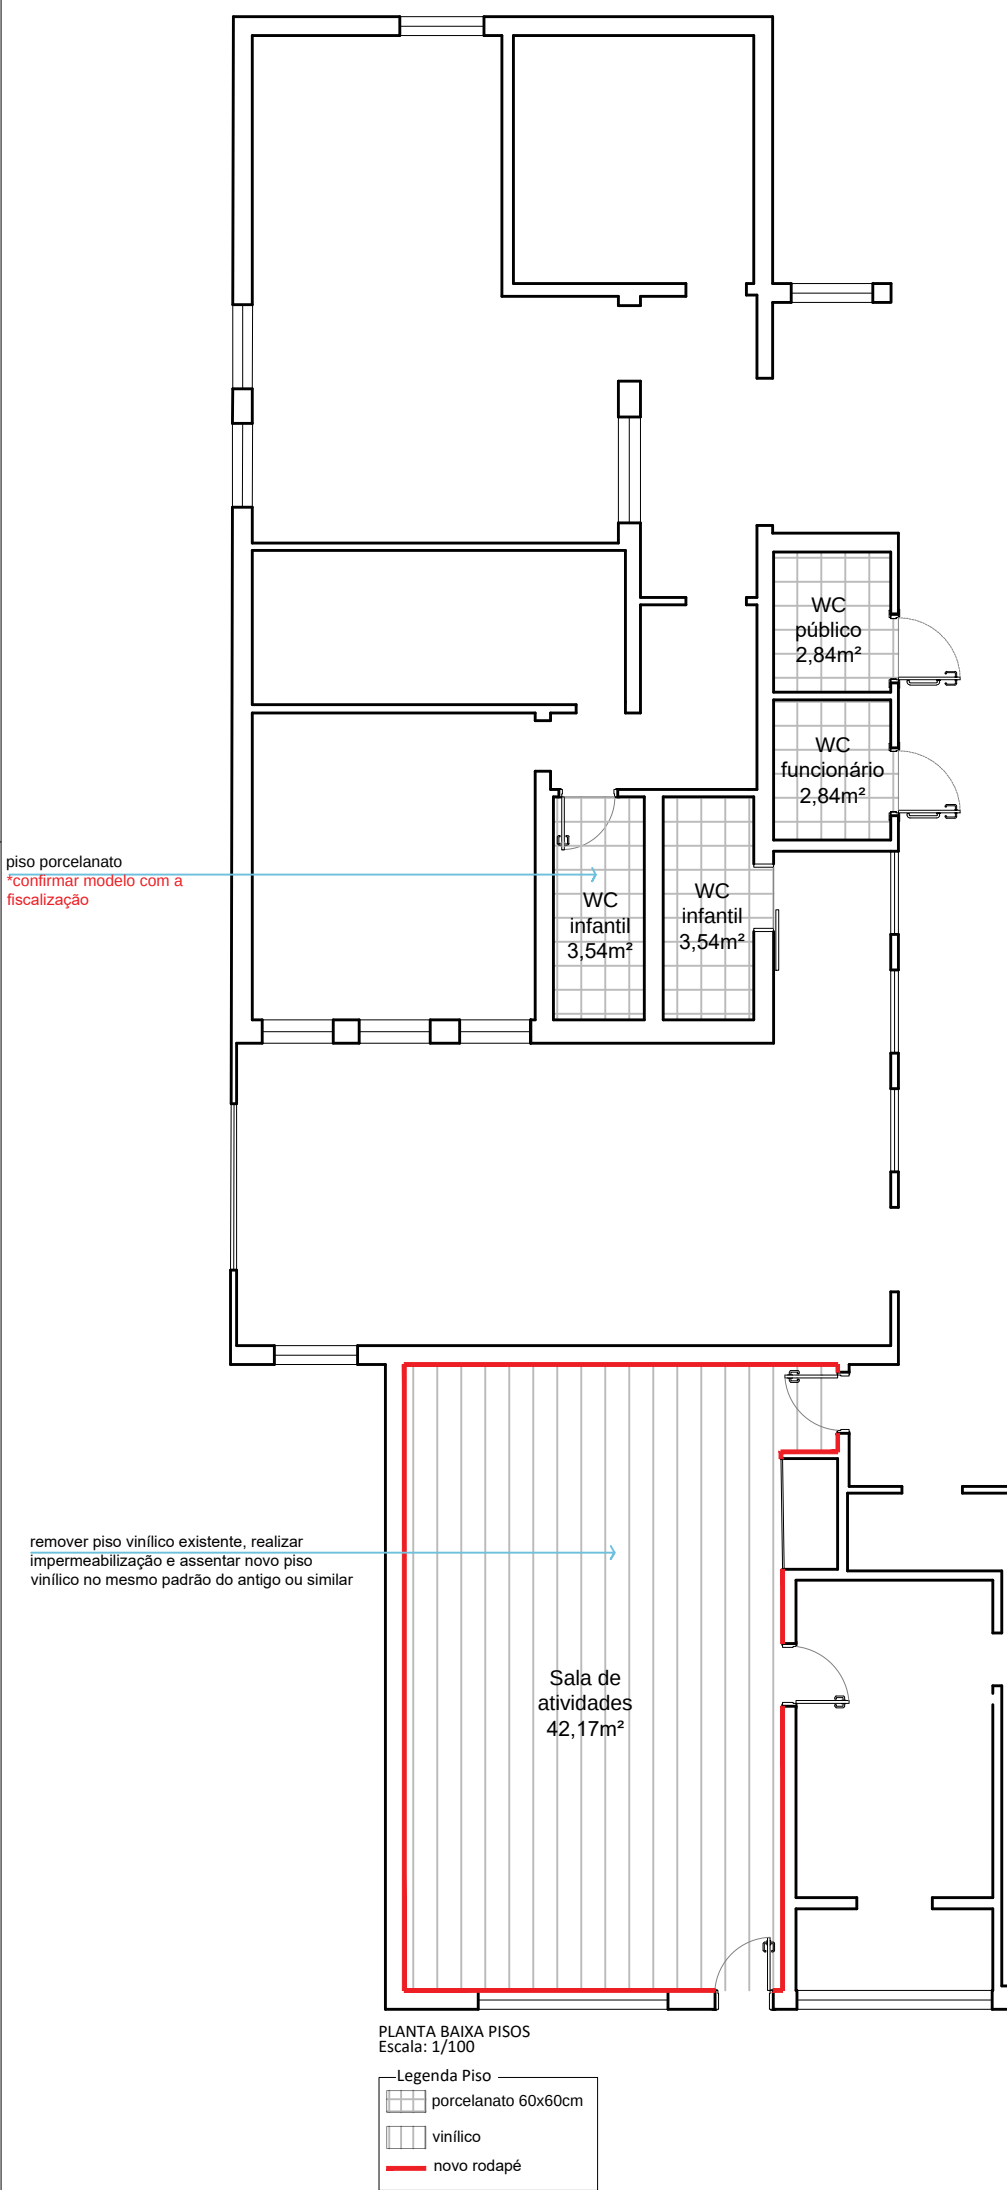


piso a ser substituído
*colocar novo piso do mesmo modelo ou similar

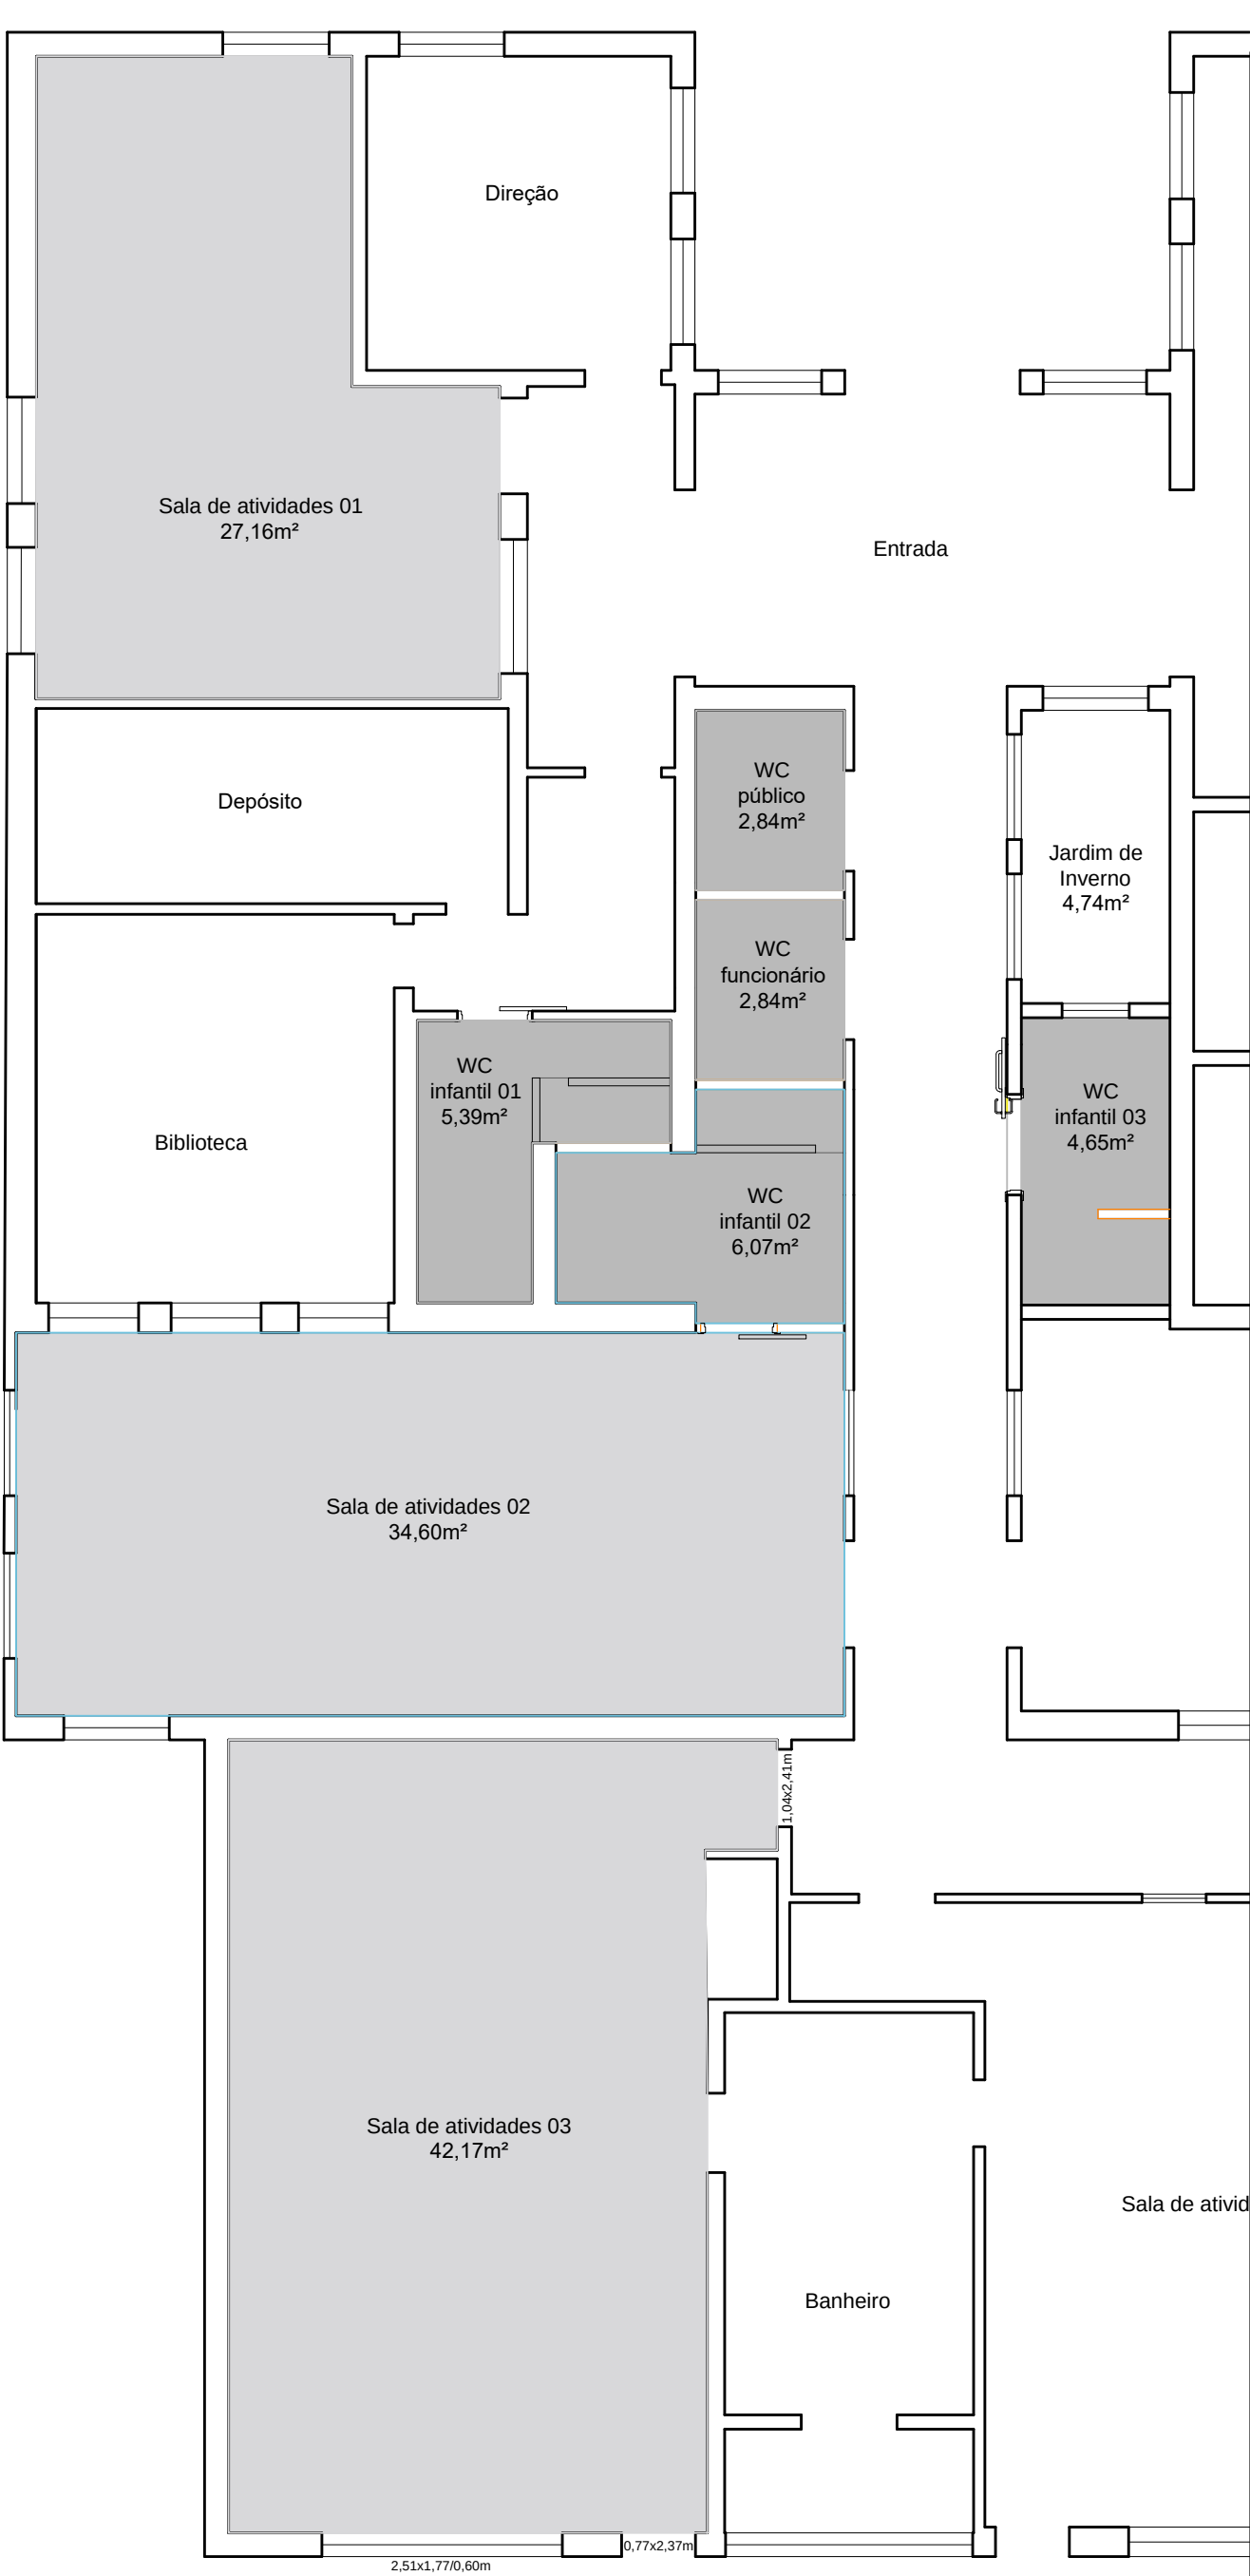

PLANTA BAIXA FORRO
Escala: 1/100

- Legenda
- Pintura do forro com tinta epóxi fosca na cor branca
 - Pintura do forro com tinta acrílica semi brilho na cor na cor RGB (212,235,235) cor referência Água Fresca/Suvivil

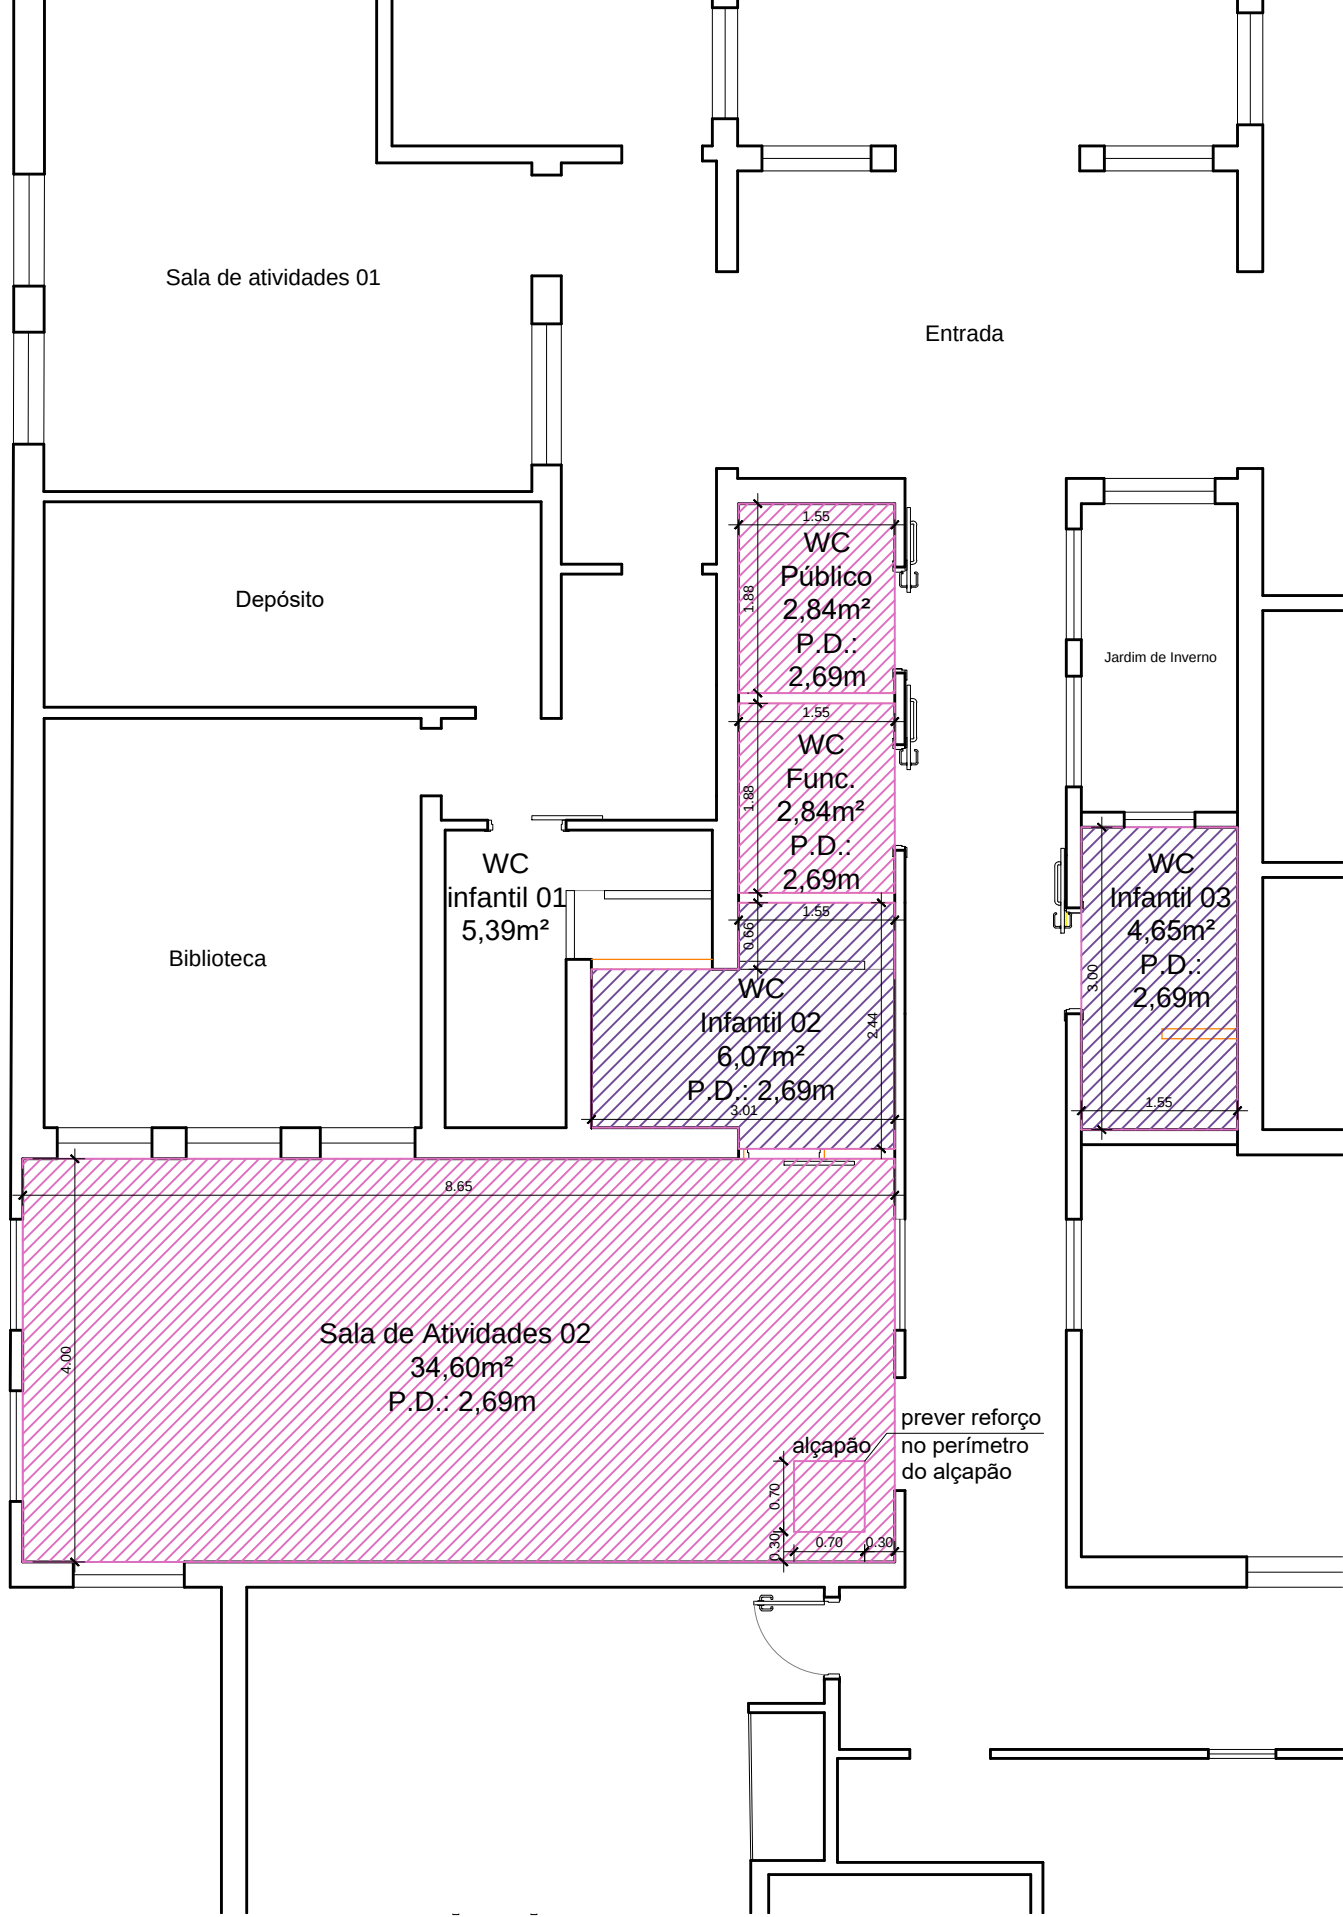

PLANTA BAIXA FORRO
Escala: 1/100

- Legenda Forro
- Forro de gesso acartonado convencional.
 - Forro de gesso acartonado verde (para áreas úmidas).
- *todos os forros de gesso devem ter negativo de 3x3cm.



MUNICÍPIO DE CARLOS BARBOSA
SECRETARIA MUNICIPAL DE PROJETOS PÚBLICOS

PROJETO			TAMANHO	
REFORMAS EMEI AURORA			A2	
ENDEREÇO			RUA SALVADOR DO SUL, 450, BAIRRO AURORA	
ELEMENTO			PRANCHA	
PISO FORRO DE GESSO PINTURA FORRO			03 / 08	
DESENHO	ÁREA	ESCALA	DATA	
MAIARA	159,50m²	INDICADA	FEV. / 2024	
RESPONSÁVEL TÉCNICO				
ARQUITETA LUTIELI SAMPAIO DOS SANTOS CAU/RS A172447-9				