


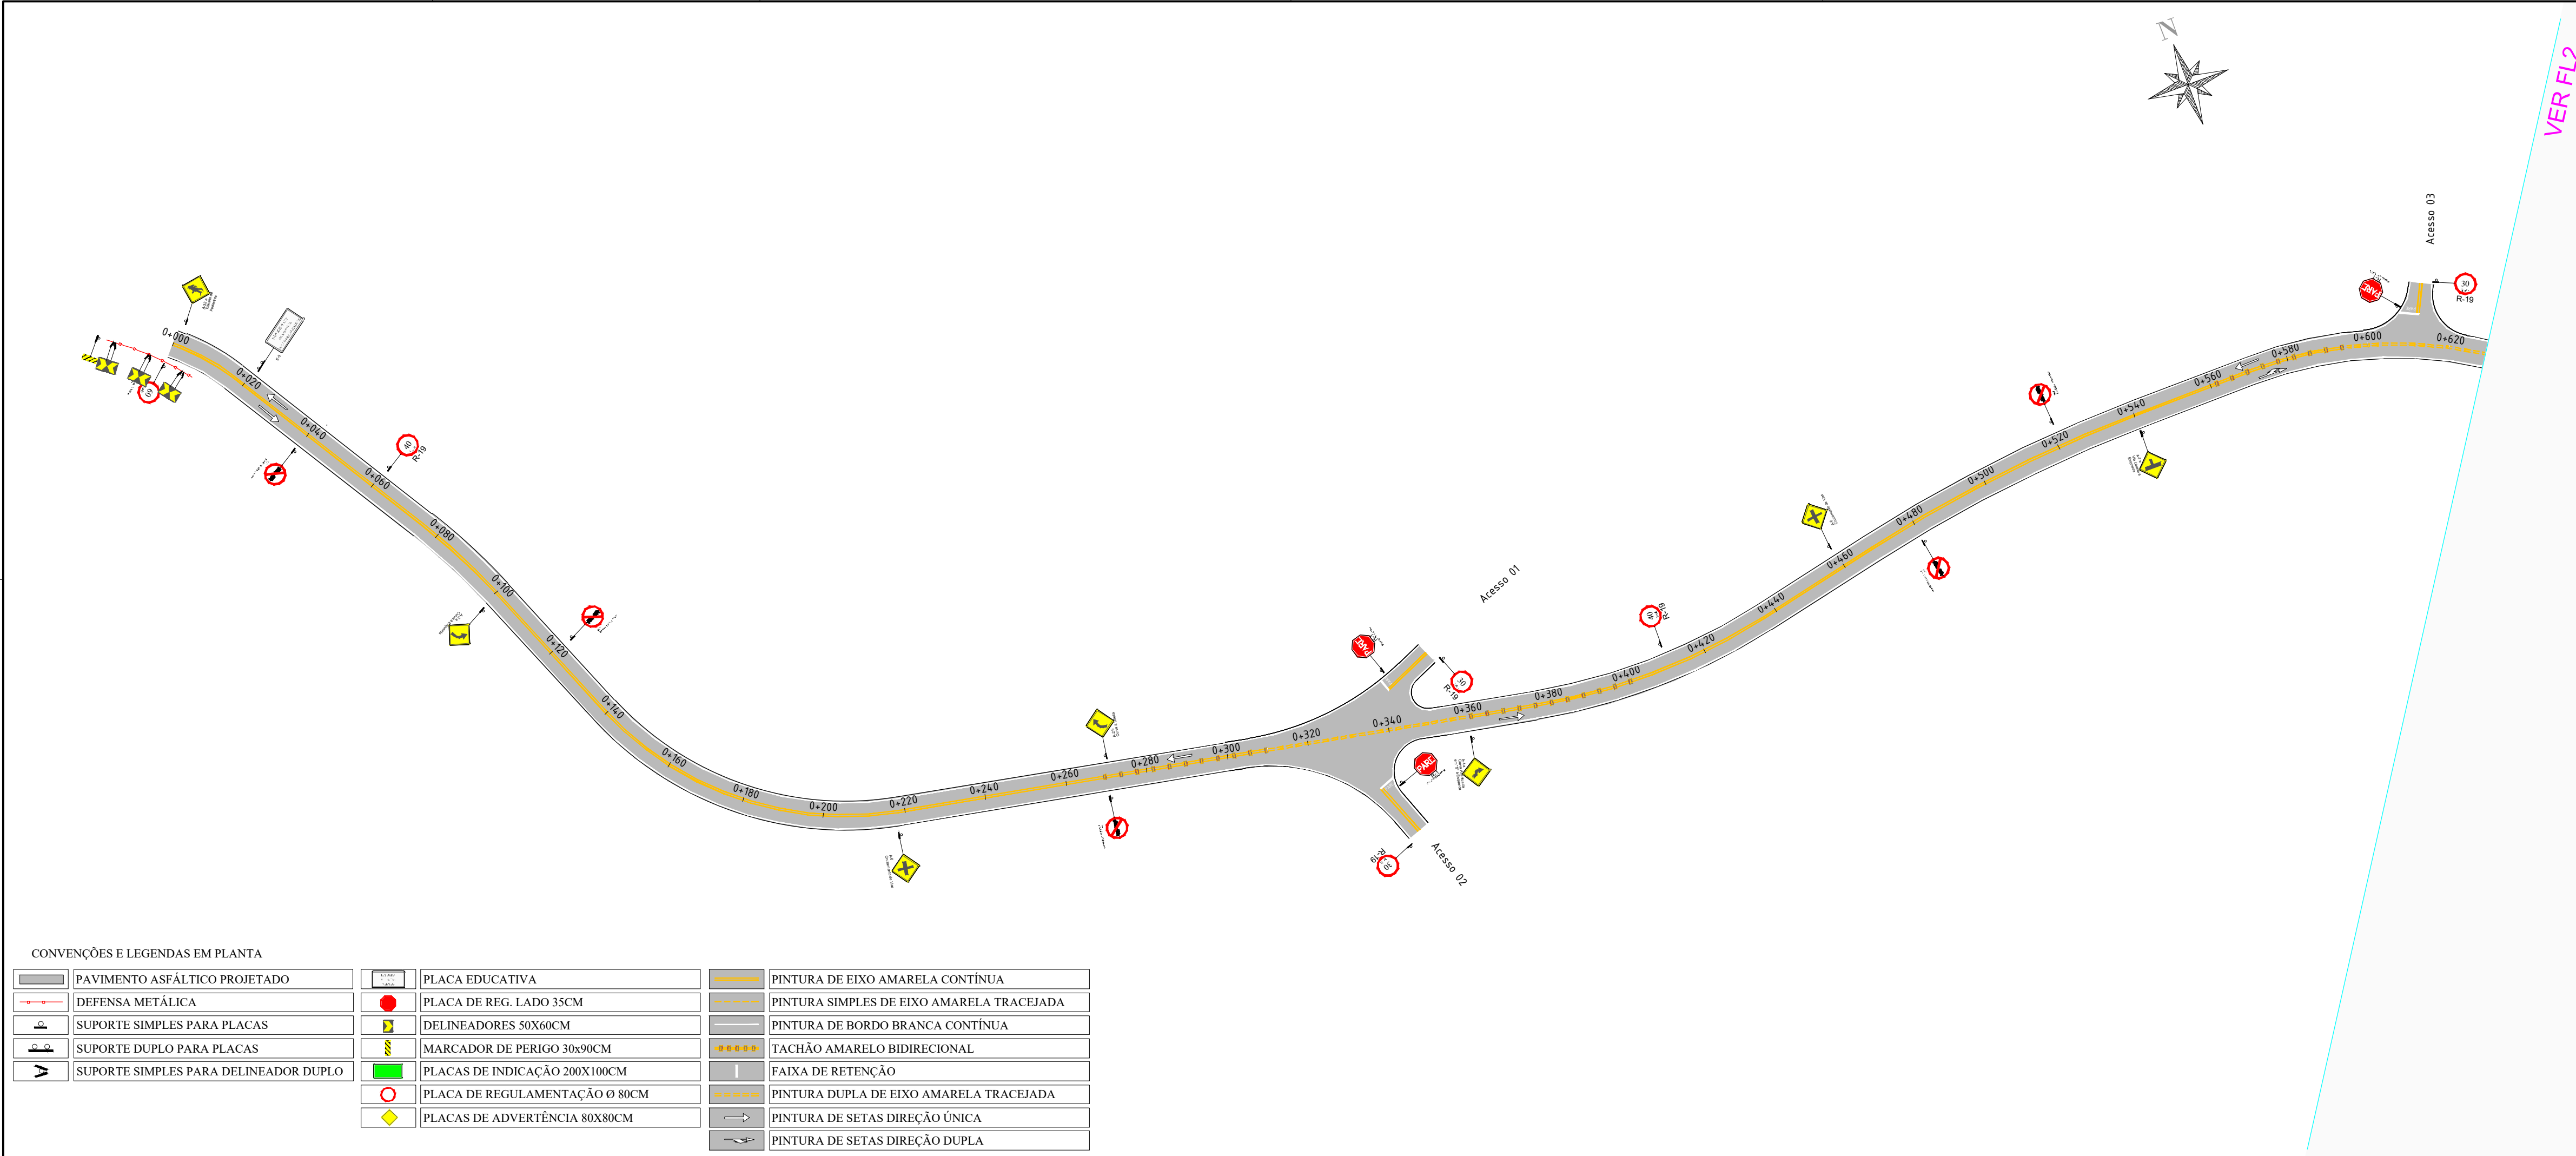

CONVENÇÕES E LEGENDAS EM PLANTA			
	PAVIMENTO ASFÁLTICO PROJETADO		PLACA EDUCATIVA
	DEFENSA METÁLICA		PLACA DE REG. LADO 35CM
	SUORTE SIMPLES PARA PLACAS		DELINEADORES 50X60CM
	SUORTE DUPLO PARA PLACAS		MARCADOR DE PERIGO 30x90CM
	SUORTE SIMPLES PARA DELINEADOR DUPLO		PLACAS DE INDICAÇÃO 200X100CM
			PLACA DE REGULAMENTAÇÃO Ø 80CM
			PLACAS DE ADVERTÊNCIA 80X80CM
			PINTURA DE EIXO AMARELA CONTÍNUA
			PINTURA SIMPLES DE EIXO AMARELA TRACEJADA
			PINTURA DE BORDO BRANCA CONTÍNUA
			TACHÃO AMARELO BIDIRECIONAL
			FAIXA DE RETENÇÃO
			PINTURA DUPLA DE EIXO AMARELA TRACEJADA
			PINTURA DE SETAS DIREÇÃO ÚNICA
			PINTURA DE SETAS DIREÇÃO DUPLA

NOTAS GERAIS
1 - DIMENSÕES COTADAS EM METROS, SALVO INDICAÇÃO CONTRÁRIA.

REVISÃO	DESCRIÇÃO	DATA
01	ESTUDOS INICIAIS	22/11/2023
02	ESTUDOS FINAIS	12/12/2023


PROJETO EXECUTIVO DE ENGENHARIA

CONTRATADA Seplacon Obras e Serviços Ltda CNPJ: 14.911.423/0001-29	CONTRATANTE MUNICÍPIO DE CARLOS BARBOSA CNPJ: 88.587.183/0001-34	
---	--	--

PROJETO DE PAVIMENTAÇÃO ASFÁLTICA CB-014 E SCB-615 - ESTRADA SANTA LUIZA

PROJETO DE SINALIZAÇÃO

AUTOR DO PROJETO:			CONTRATANTE:		
AUTOR DO PROJETO: SELMO GILVANI EBERHARDT CONSELHO Nº: 175.282 - CREA/RS			MUNICÍPIO DE CARLOS BARBOSA CNPJ: 88.587.183/0001-34		
DATA: DEZ/2023	ESCALA: 1:1000	ÁREA: 23.750,00m²	EDITORIAÇÃO GRÁFICA: SELMO G. EBERHARDT		
TÍTULO DOS DESENHOS: PLANTA BAIXA -			PRANCHAS: 01 / 06		
DIREITOS AUTORAIS RESERVADOS. PROIBIDO REPRODUÇÃO, DIVULGAÇÃO OU ALTERAÇÃO SEM ORDEM EXPRESSA DO AUTOR.			TÍTULO DOS DESENHOS: PROJETO DE SIN		

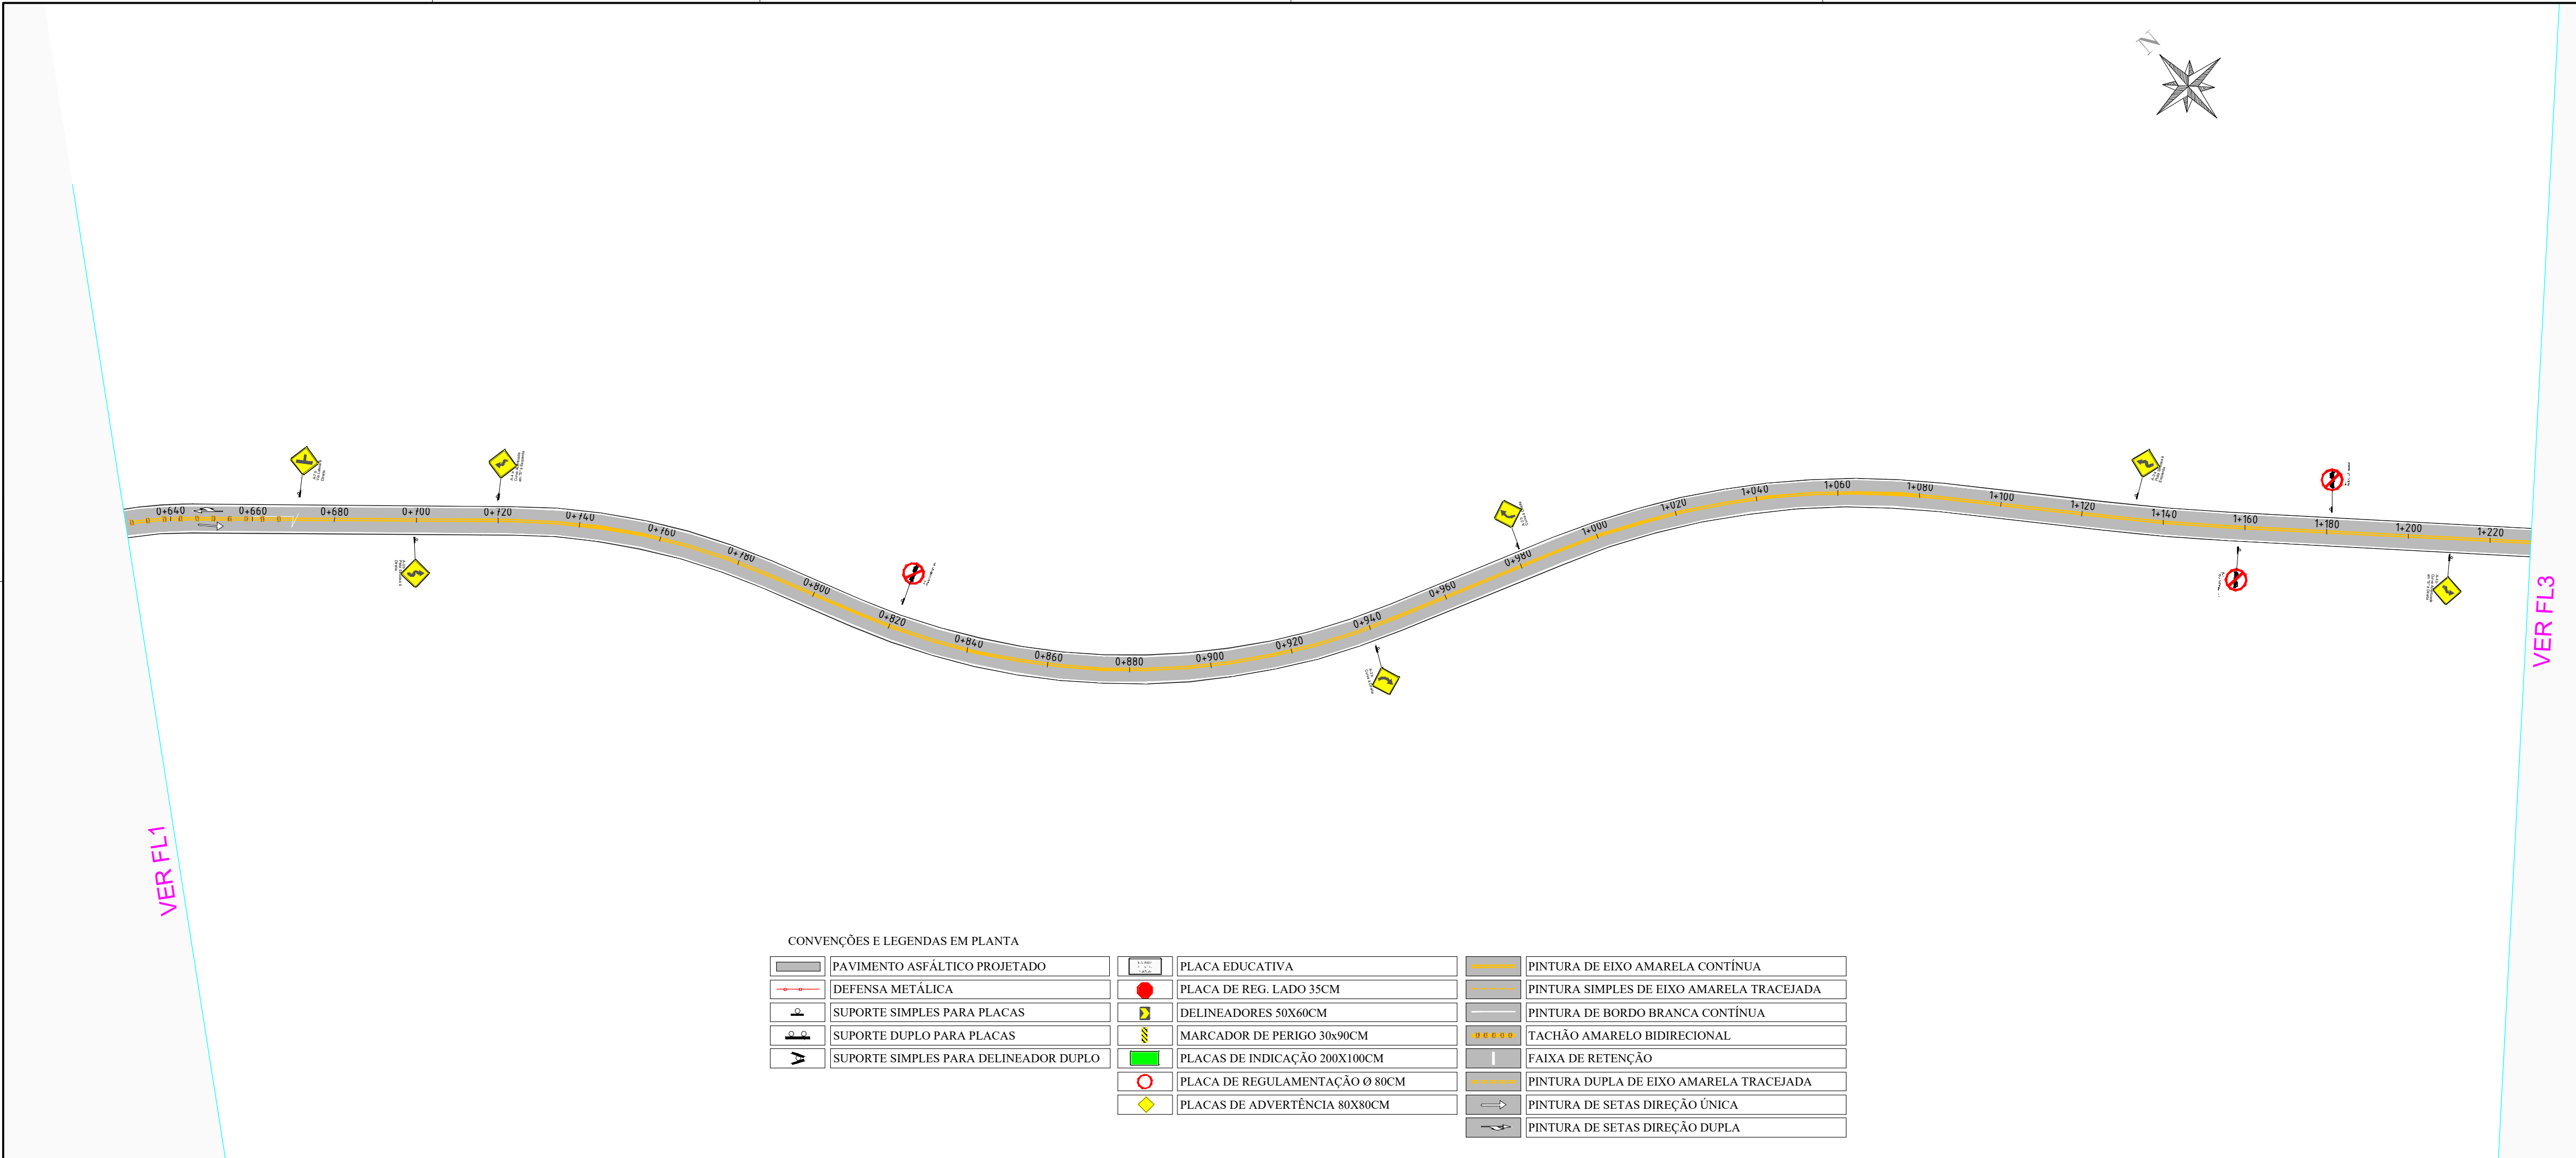

CONVENÇÕES E LEGENDAS EM PLANTA			
	PAVIMENTO ASFÁLTICO PROJETADO		PLACA EDUCATIVA
	DEFENSA METÁLICA		PLACA DE REG. LADO 35CM
	SUORTE SIMPLES PARA PLACAS		DELINEADORES 50X60CM
	SUORTE DUPLO PARA PLACAS		MARCADOR DE PERIGO 30x90CM
	SUORTE SIMPLES PARA DELINEADOR DUPLO		PLACAS DE INDICAÇÃO 200X100CM
			PLACA DE REGULAMENTAÇÃO Ø 80CM
			PLACAS DE ADVERTÊNCIA 80X80CM
			PINTURA DE EIXO AMARELA CONTÍNUA
			PINTURA SIMPLES DE EIXO AMARELA TRACEJADA
			PINTURA DE BORDO BRANCA CONTÍNUA
			TACHÃO AMARELO BIDIRECIONAL
			FAIXA DE RETENÇÃO
			PINTURA DUPLA DE EIXO AMARELA TRACEJADA
			PINTURA DE SETAS DIREÇÃO ÚNICA
			PINTURA DE SETAS DIREÇÃO DUPLA

NOTAS GERAIS
1 - DIMENSÕES COTADAS EM METROS, SALVO INDICAÇÃO CONTRÁRIA.

REVISÃO	DESCRIÇÃO	DATA
01	ESTUDOS INICIAIS	22/11/2023
02	ESTUDOS FINAIS	12/12/2023


PROJETO EXECUTIVO DE ENGENHARIA

CONTRATADA Seplacon Obras e Serviços Ltda CNPJ: 14.911.423/0001-29	CONTRATANTE MUNICÍPIO DE CARLOS BARBOSA CNPJ: 88.587.183/0001-34	
---	--	--

PROJETO DE PAVIMENTAÇÃO ASFÁLTICA CB-014 E SCB-615 - ESTRADA SANTA LUIZA

PROJETO DE SINALIZAÇÃO

AUTOR DO PROJETO: SELMO GILVANI EBERHARDT CONSELHO Nº: 175.282 – CREA/RS			CONTRATANTE: MUNICÍPIO DE CARLOS BARBOSA CNPJ: 88.587.183/0001-34	
DATA: DEZ/2023	ESCALA: 1:1000	ÁREA: 23.750,00m²	EDITORIAÇÃO GRÁFICA: SELMO G. EBERHARDT	
TÍTULO DOS DESENHOS: PLANTA BAIXA - -			PRANCHAS: 02 / 06	
DIREITOS AUTORAIS RESERVADOS. PROIBIDO REPRODUÇÃO, DIVULGAÇÃO OU ALTERAÇÃO SEM ORDEM EXPRESSA DO AUTOR.			TÍTULO DOS DESENHOS: PROJETO DE SIN	

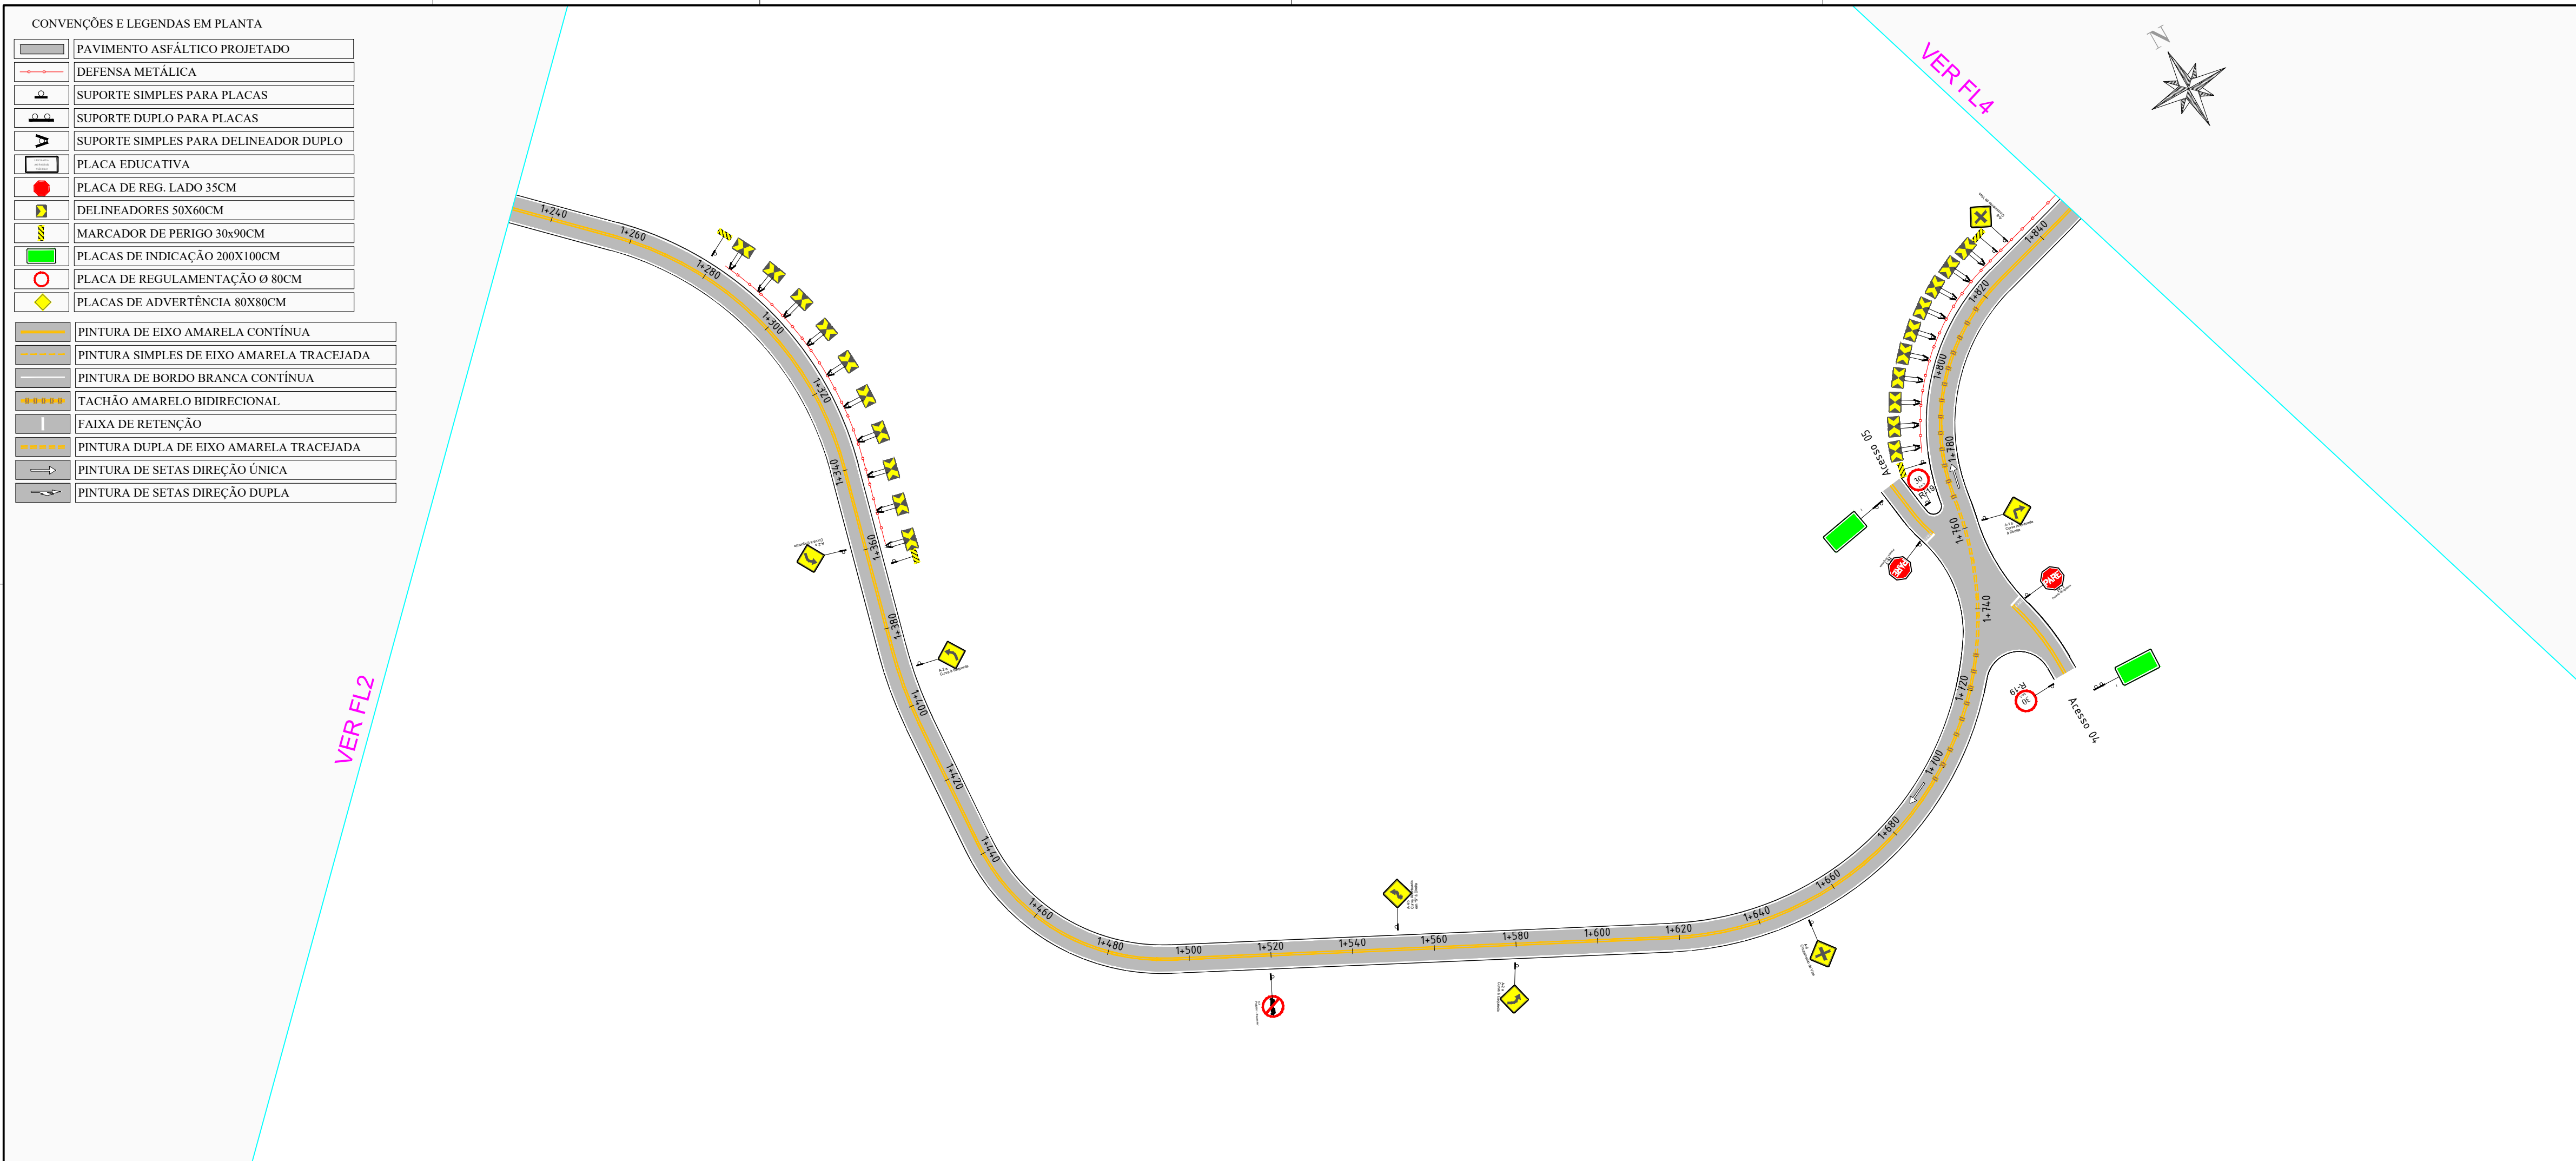

NOTAS GERAIS
1 - DIMENSÕES COTADAS EM METROS, SALVO INDICAÇÃO CONTRÁRIA.


REVISÃO	DESCRIÇÃO	DATA
01	ESTUDOS INICIAIS	22/11/2023
02	ESTUDOS FINAIS	12/12/2023

PROJETO EXECUTIVO DE ENGENHARIA

CONTRATADA Seplacon Obras e Serviços Ltda CNPJ: 34.011.423/0001-29	CONTRATANTE MUNICÍPIO DE CARLOS BARBOSA CNPJ: 88.587.183/0001-34	
---	--	--

PROJETO DE PAVIMENTAÇÃO ASFÁLTICA
CB-014 E SCB-615 — ESTRADA SANTA LUIZA
PROJETO DE SINALIZAÇÃO

AUTORIA DO PROJETO:			CONTRATANTE:		
AUTOR DO PROJETO: SELMO GILVANI EBERHARDT			MUNICÍPIO DE CARLOS BARBOSA		
CONSELHO NÚMERO: 175.282 – CREA/RS			CNPJ: 88.587.183/0001-34		
DATA:	ESCALA:	ÁREA:	EDITORIAÇÃO GRÁFICA: SELMO G. EBERHARDT		
DEZ/2023	1:1000	23.750,00m²			
TÍTULO DOS DESENHOS:			PRANCHA:		
PLANTA BAIXA			03/06		
-					
-					
-					
DIREITOS AUTORAIS RESERVADOS; PROIBIDO REPRODUÇÃO, DIVULGAÇÃO OU ALTERAÇÃO SEM ORDEM EXPRESSA DO AUTOR.			TÍTULO DOS DESENHOS: PROJETO DE SÍN		

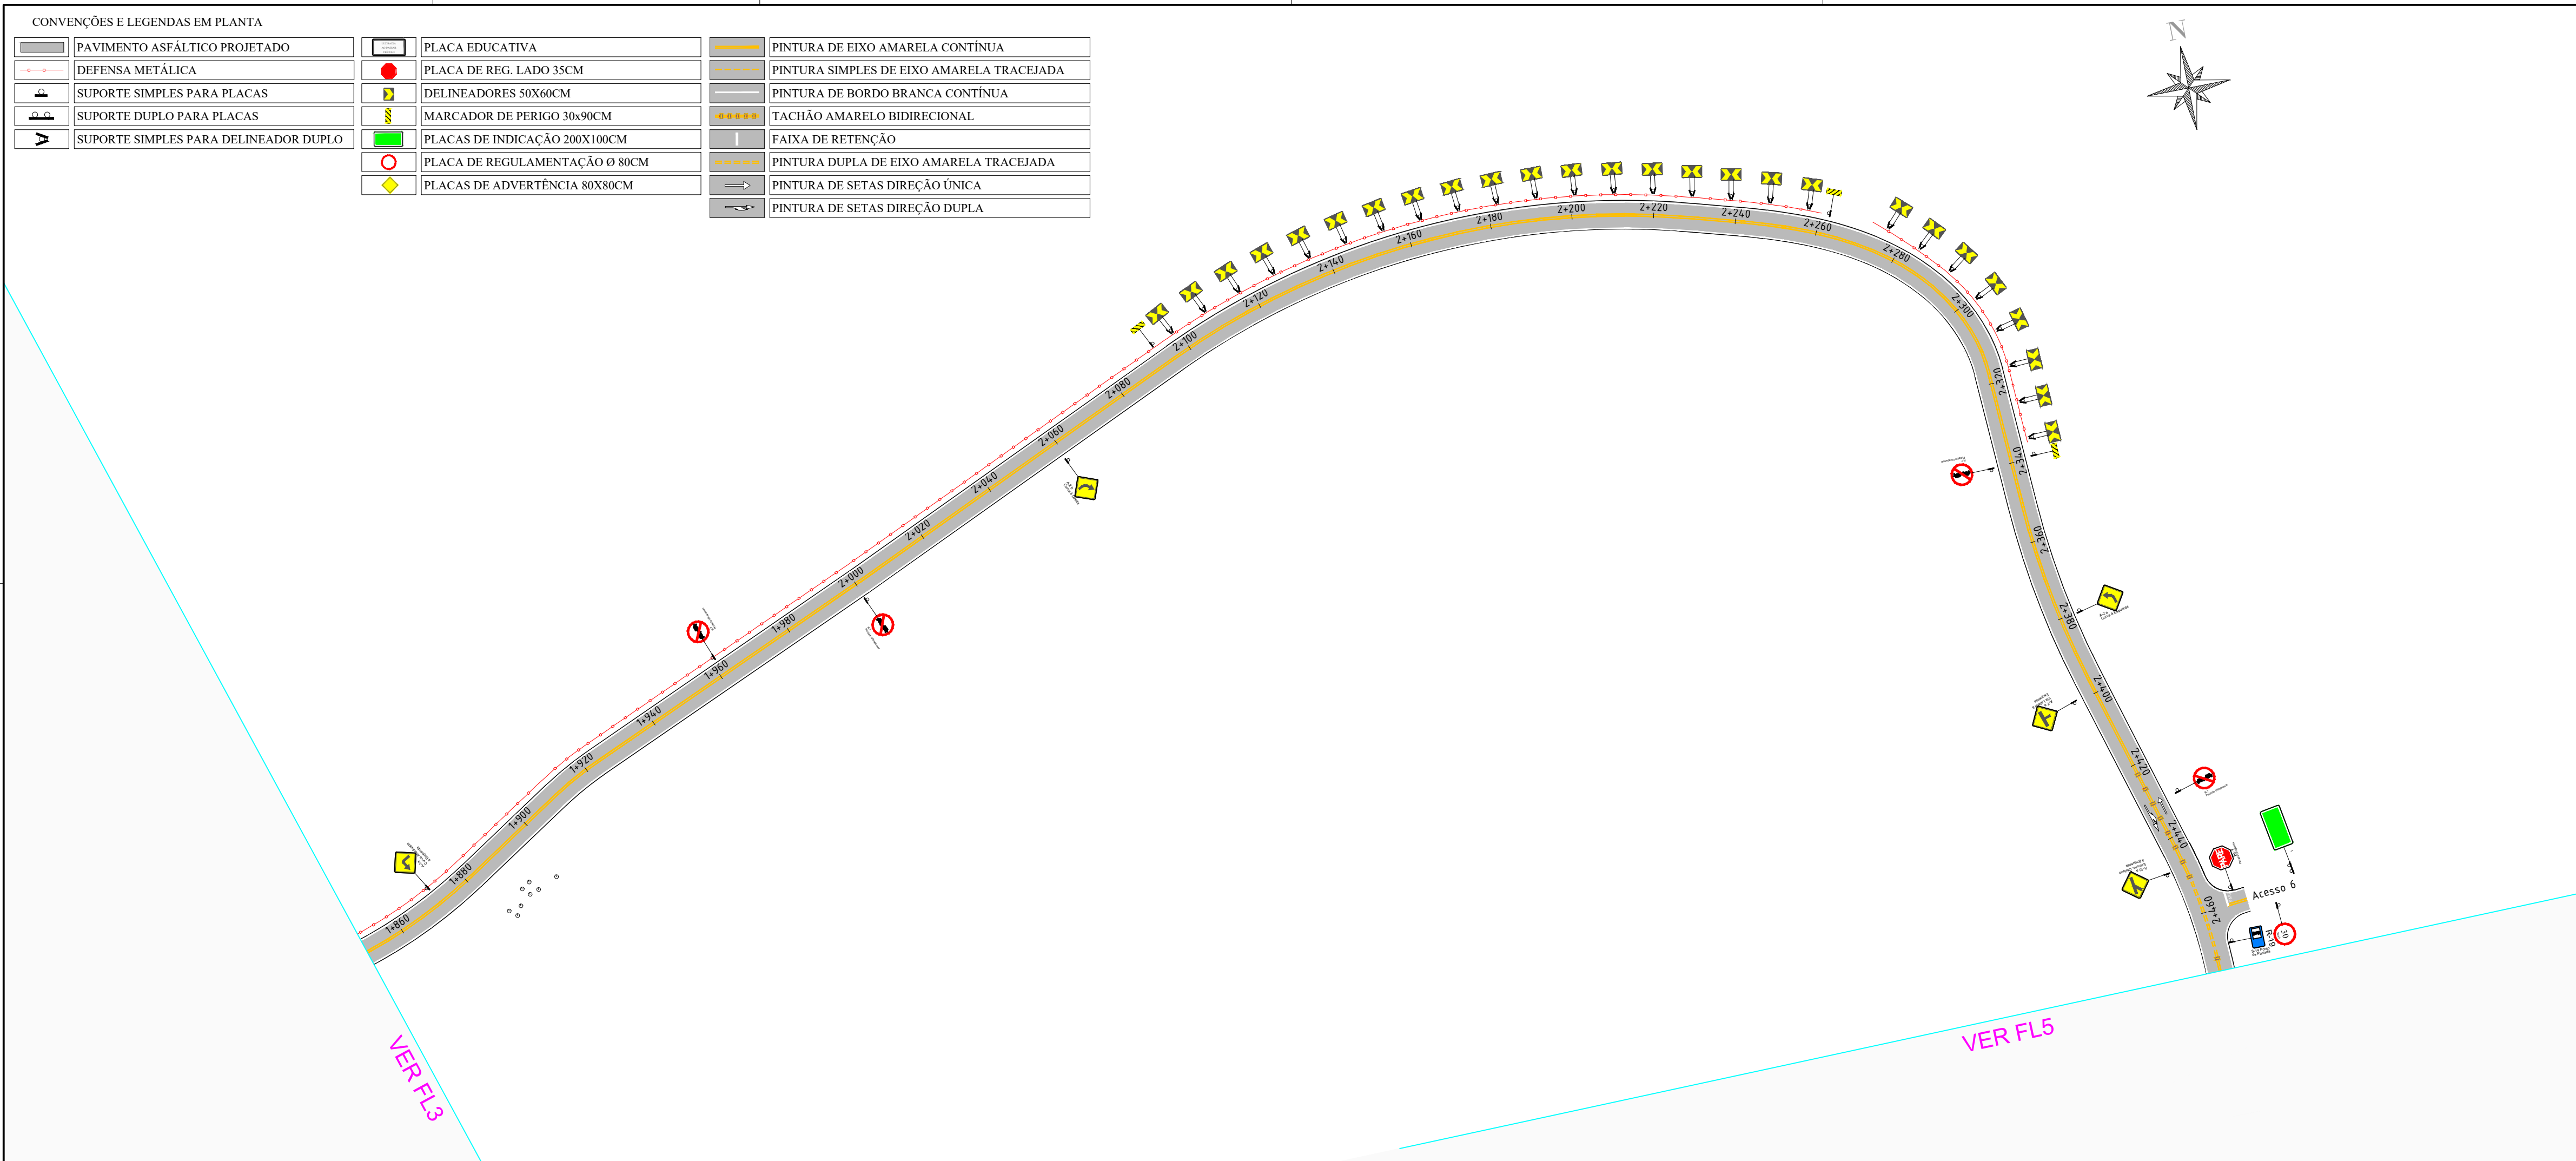

NOTAS GERAIS
1 - DIMENSÕES COTADAS EM METROS, SALVO INDICAÇÃO CONTRÁRIA.


REVISÃO	DESCRIÇÃO	DATA
01	ESTUDOS INICIAIS	22/11/2023
02	ESTUDOS FINAIS	12/12/2023

PROJETO EXECUTIVO DE ENGENHARIA

CONTRATADA Seplacon Obras e Serviços Ltda CNPJ: 34.011.423/0001-29	CONTRATANTE MUNICÍPIO DE CARLOS BARBOSA CNPJ: 88.587.183/0001-34	
---	--	--

PROJETO DE PAVIMENTAÇÃO ASFÁLTICA
CB-014 E SCB-615 — ESTRADA SANTA LUIZA
PROJETO DE SINALIZAÇÃO

AUTORIA DO PROJETO:			CONTRATANTE:		
AUTOR DO PROJETO: SELMO GILVANI EBERHARDT			MUNICÍPIO DE CARLOS BARBOSA		
CONSELHO NÚMERO: 175.282 – CREA/RS			CNPJ: 88.587.183/0001-34		
DATA: DEZ/2023		ESCALA: 1:1000	ÁREA: 23.750,00m²	EDITORIAÇÃO GRÁFICA: SELMO G. EBERHARDT	
TÍTULO DOS DESENHOS:				PRANCHA:	
PLANTA BAIXA				04/06	
-					
-					
DIREITOS AUTORAIS RESERVADOS; PROIBIDO REPRODUÇÃO, DIVULGAÇÃO OU ALTERAÇÃO SEM ORDEM EXPRESSA DO AUTOR.				TÍTULO DOS DESENHOS: PROJETO DE SÍN	

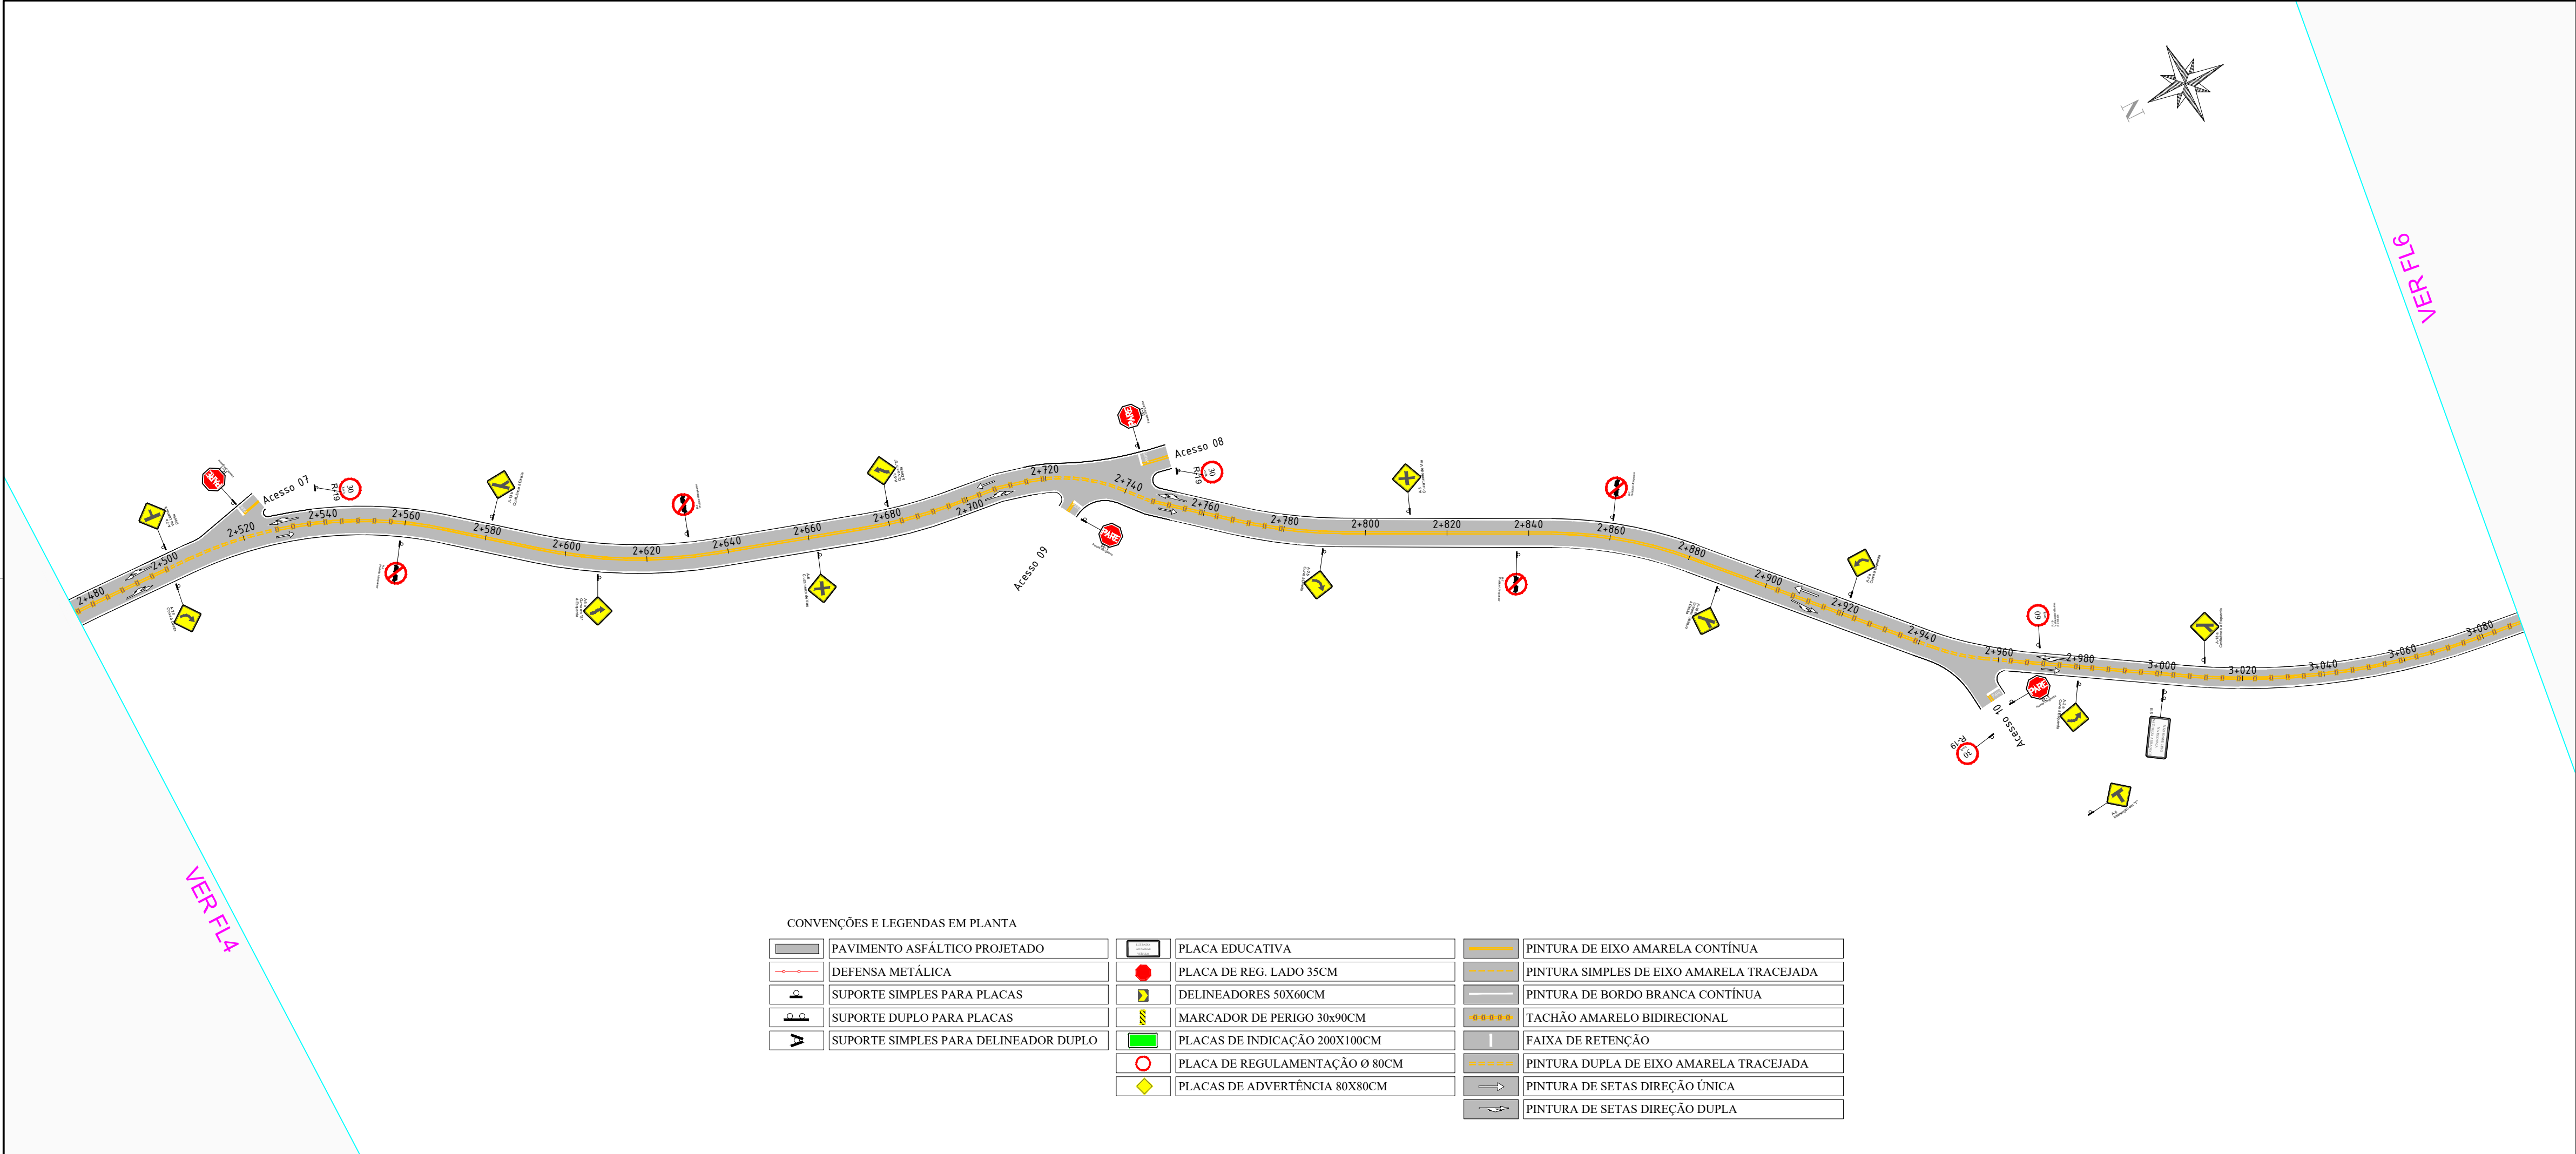

CONVENÇÕES E LEGENDAS EM PLANTA					
	PAVIMENTO ASFÁLTICO PROJETADO		PLACA EDUCATIVA		PINTURA DE EIXO AMARELA CONTÍNUA
	DEFENSA METÁLICA		PLACA DE REG. LADO 35CM		PINTURA SIMPLES DE EIXO AMARELA TRACEJADA
	SUPORTE SIMPLES PARA PLACAS		DELINEADORES 50X60CM		PINTURA DE BORDO BRANCA CONTÍNUA
	SUPORTE DUPLO PARA PLACAS		MARCADOR DE PERIGO 30x90CM		TACHÃO AMARELO BIDIRECIONAL
	SUPORTE SIMPLES PARA DELINEADOR DUPLO		PLACAS DE INDICAÇÃO 200X100CM		FAIXA DE RETENÇÃO
			PLACA DE REGULAMENTAÇÃO Ø 80CM		PINTURA DUPLA DE EIXO AMARELA TRACEJADA
			PLACAS DE ADVERTÊNCIA 80X80CM		PINTURA DE SETAS DIREÇÃO ÚNICA
					PINTURA DE SETAS DIREÇÃO DUPLA

NOTAS GERAIS
1 - DIMENSÕES COTADAS EM METROS, SALVO INDICAÇÃO CONTRÁRIA.

REVISÃO	DESCRIÇÃO	DATA
01	ESTUDOS INICIAIS	22/11/2023
02	ESTUDOS FINAIS	12/12/2023


PROJETO EXECUTIVO DE ENGENHARIA

CONTRATADA Seplacon Obras e Serviços Ltda CNPJ: 34.011.423/0001-29	CONTRATANTE MUNICÍPIO DE CARLOS BARBOSA CNPJ: 88.587.183/0001-34	
--	--	--

PROJETO DE PAVIMENTAÇÃO ASFÁLTICA CB-014 E SCB-615 — ESTRADA SANTA LUIZA

PROJETO DE SINALIZAÇÃO

AUTORA DO PROJETO:		CONTRATANTE:	
AUTOR DO PROJETO: SELMO GILVANI EBERHARDT CONSELHO NÚMERO: 175.282 — CREA/RS		MUNICÍPIO DE CARLOS BARBOSA CNPJ: 88.587.183/0001-34	
DATA: DEZ/2023	ESCALA: 1:1000	ÁREA: 23.750,00m²	EDITORIAÇÃO GRÁFICA: SELMO G. EBERHARDT
TÍTULO DOS DESENHOS: PLANTA BAIXA -			PRANCHA: 05/06
DIREITOS AUTORAIS RESERVADOS; PROIBIDO REPRODUÇÃO, DIVULGAÇÃO OU ALTERAÇÃO SEM ORDEM EXPRESSA DO AUTOR.			

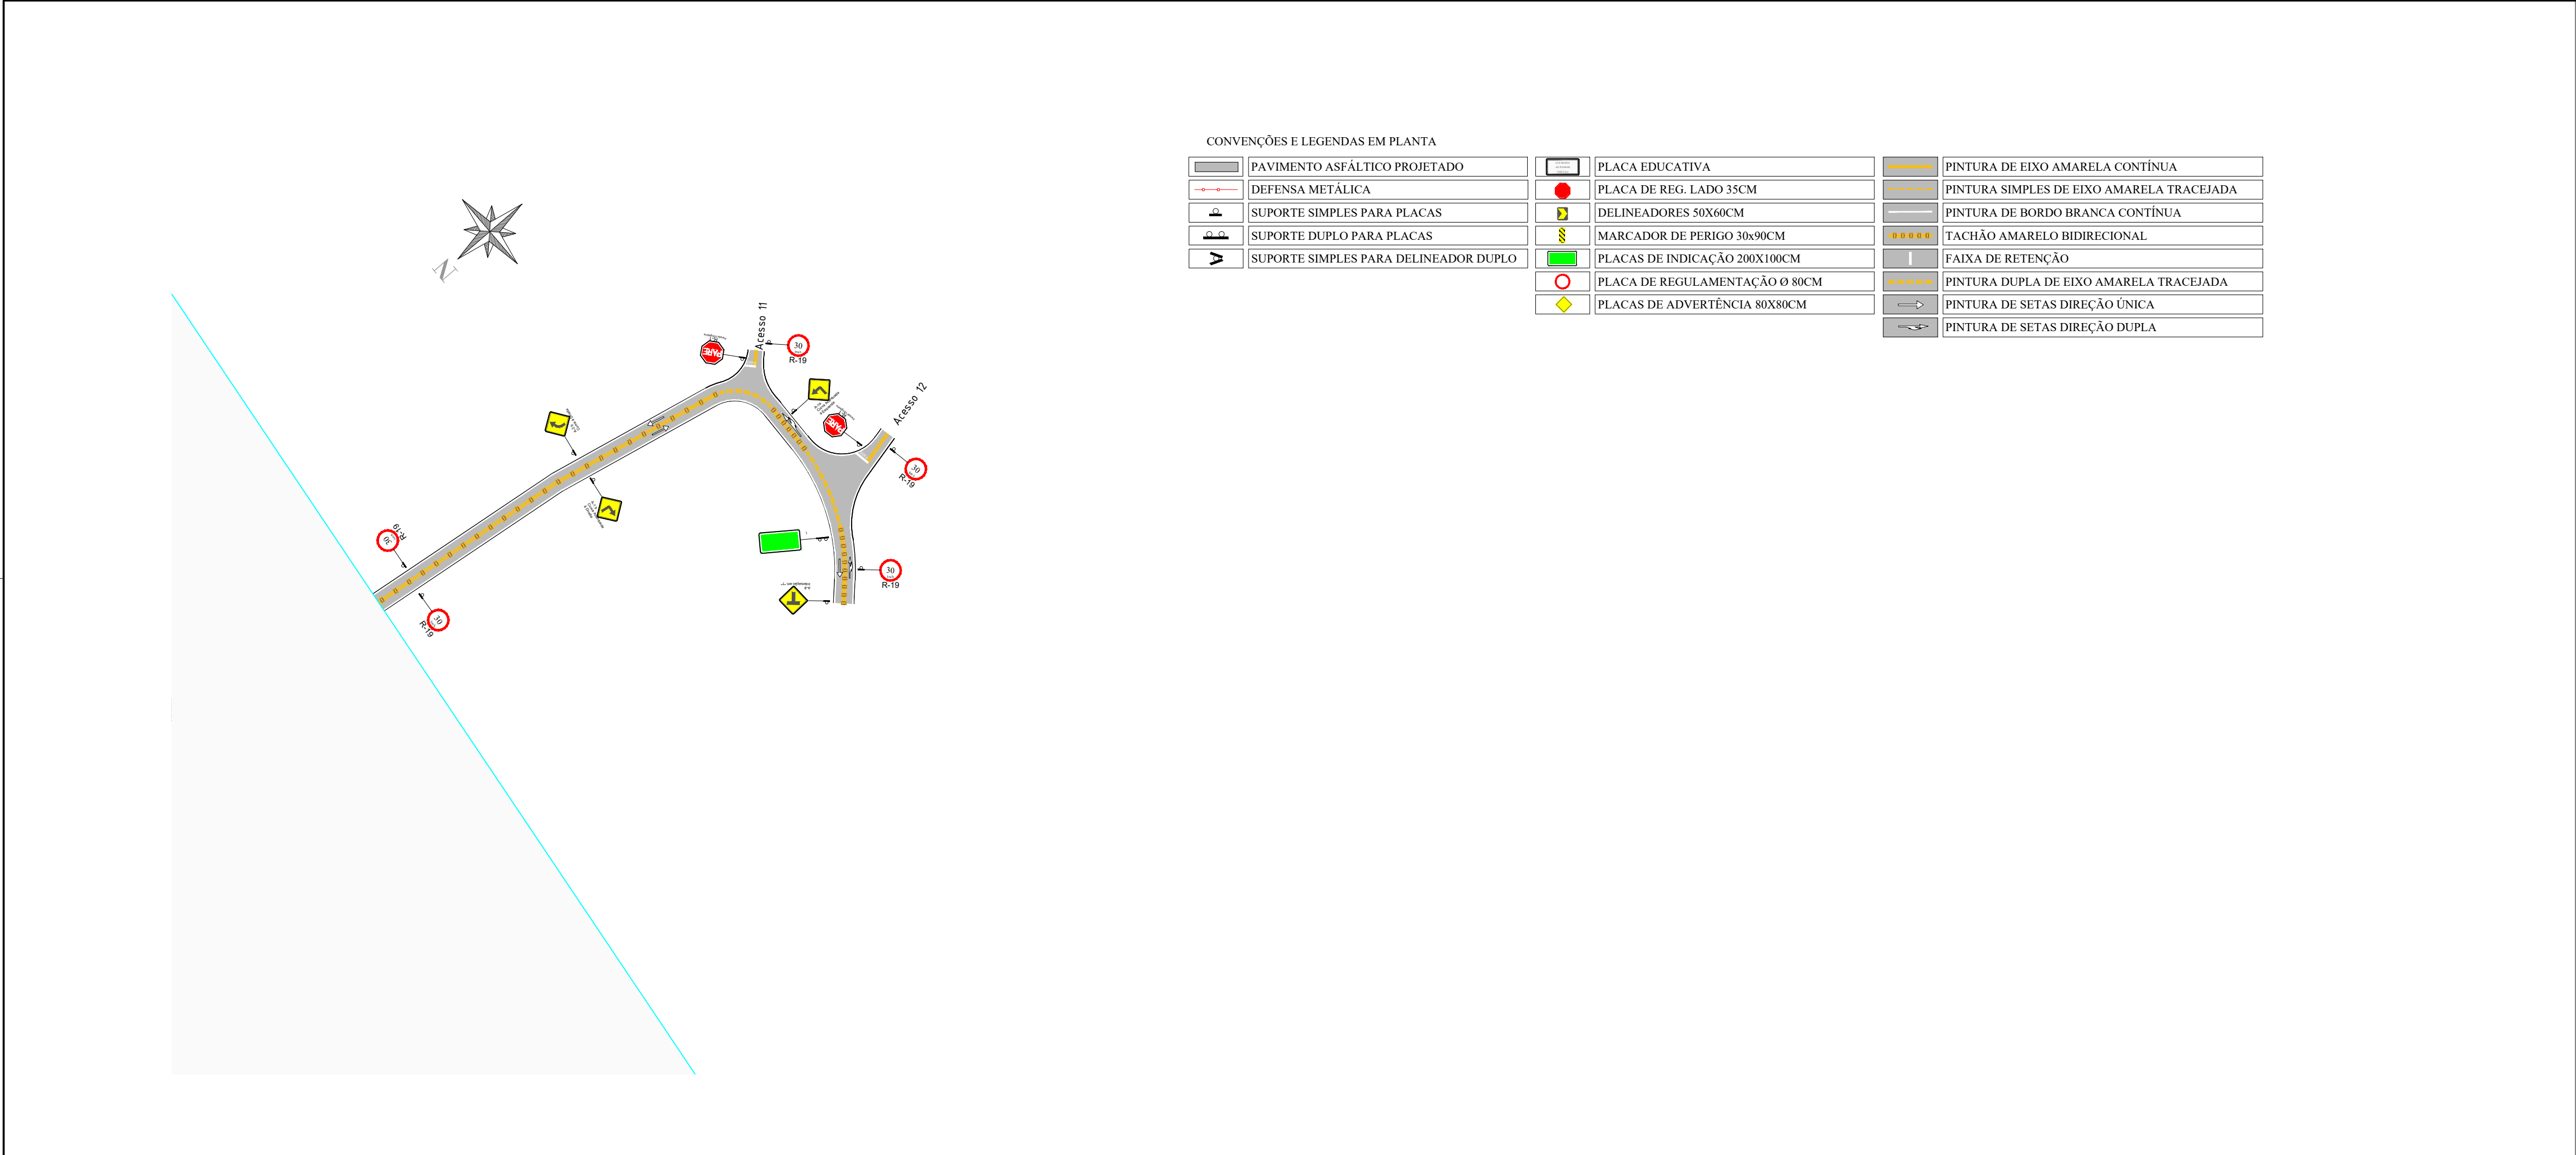

CONVENÇÕES E LEGENDAS EM PLANTA					
	PAVIMENTO ASFÁLTICO PROJETADO		PLACA EDUCATIVA		PINTURA DE EIXO AMARELA CONTÍNUA
	DEFENSA METÁLICA		PLACA DE REG. LADO 35CM		PINTURA SIMPLES DE EIXO AMARELA TRACEJADA
	SUPORTE SIMPLES PARA PLACAS		DELINEADORES 50X60CM		PINTURA DE BORDO BRANCA CONTÍNUA
	SUPORTE DUPLO PARA PLACAS		MARCADOR DE PERIGO 30x90CM		TACHÃO AMARELO BIDIRECIONAL
	SUPORTE SIMPLES PARA DELINEADOR DUPLO		PLACAS DE INDICAÇÃO 200X100CM		FAIXA DE RETENÇÃO
			PLACA DE REGULAMENTAÇÃO Ø 80CM		PINTURA DUPLA DE EIXO AMARELA TRACEJADA
			PLACAS DE ADVERTÊNCIA 80X80CM		PINTURA DE SETAS DIREÇÃO ÚNICA
					PINTURA DE SETAS DIREÇÃO DUPLA

NOTAS GERAIS
1 - DIMENSÕES COTADAS EM METROS, SALVO INDICAÇÃO CONTRÁRIA.

REVISÃO	DESCRIÇÃO	DATA
01	ESTUDOS INICIAIS	22/11/2023
02	ESTUDOS FINAIS	12/12/2023

PROJETO EXECUTIVO DE ENGENHARIA

CONTRATADA Seplacon Obras e Serviços Ltda CNPJ: 34.011.423/0001-29	CONTRATANTE MUNICÍPIO DE CARLOS BARBOSA CNPJ: 88.587.183/0001-34	
--	--	--

PROJETO DE PAVIMENTAÇÃO ASFÁLTICA CB-014 E SCB-615 — ESTRADA SANTA LUIZA

PROJETO DE SINALIZAÇÃO

AUTORA DO PROJETO:		CONTRATANTE:	
AUTOR DO PROJETO: SELMO GILVANI EBERHARDT CONSELHO NÚMERO: 175.282 — CREA/RS		MUNICÍPIO DE CARLOS BARBOSA CNPJ: 88.587.183/0001-34	
DATA: DEZ/2023	ESCALA: 1:1000	ÁREA: 23.750,00m²	EDITORIAÇÃO GRÁFICA: SELMO G. EBERHARDT
TÍTULO DOS DESENHOS: PLANTA BAIXA -			PRANCHA: 06/06
DIREITOS AUTORAIS RESERVADOS; PROIBIDO REPRODUÇÃO, DIVULGAÇÃO OU ALTERAÇÃO SEM ORDEM EXPRESSA DO AUTOR.			