
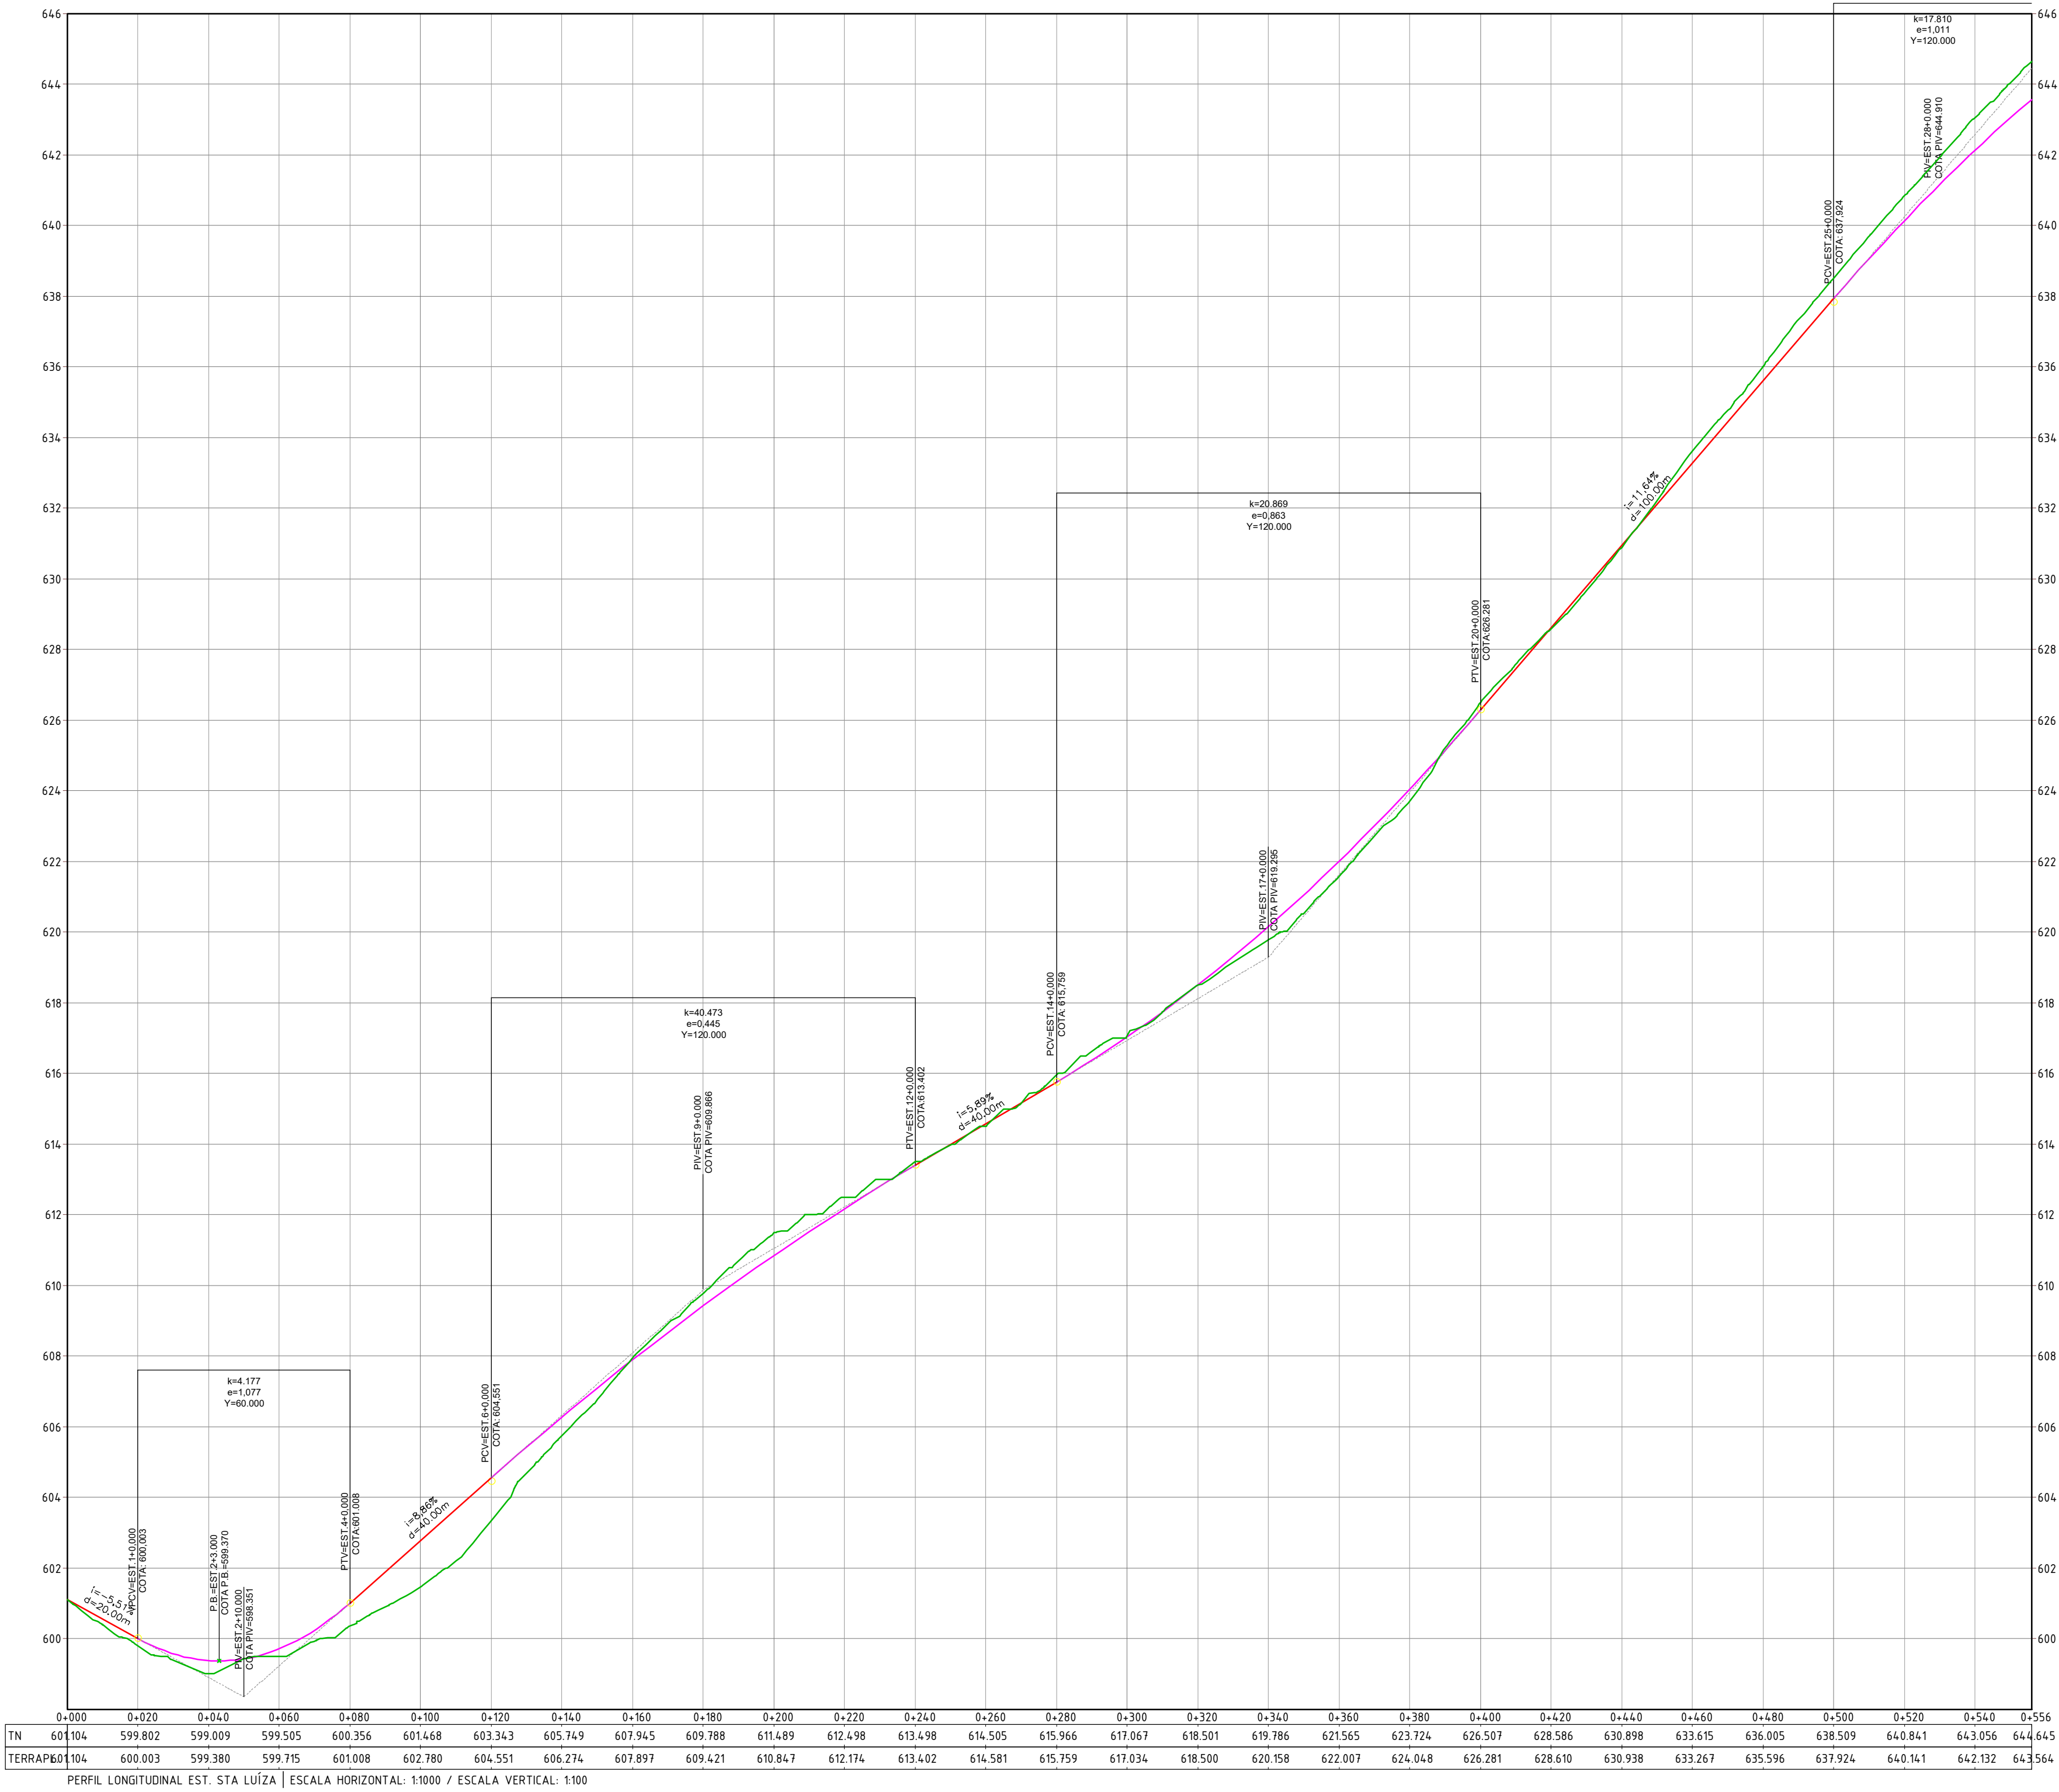


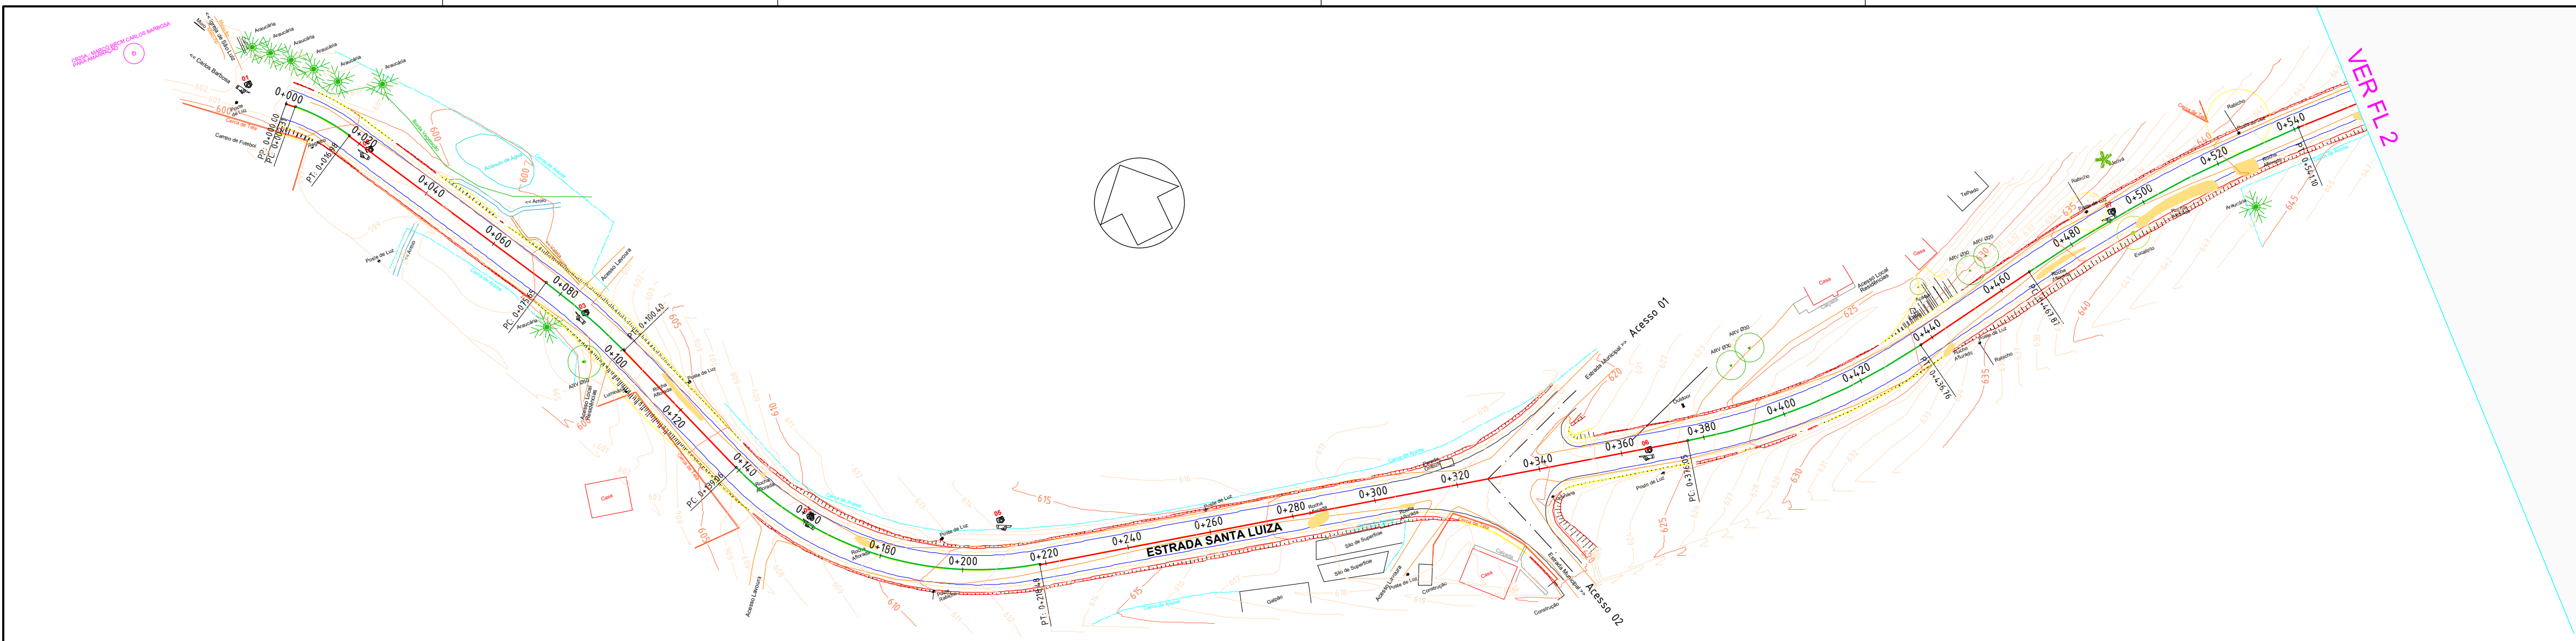

CONVENÇÕES E LEGENDAS EM PERFIL		CONVENÇÕES E LEGENDAS EM PLANTA	
	EIXO PROJETADO - TANGENTE		BORDO DA ESTRUTURA DO PAVIMENTO
	EIXO PROJETADO - CURVA		BORDO DA PISTA DE ROLAMENTO
	TERRENO NATURAL		EIXO PROJETADO - TANGENTE
			EIXO PROJETADO - CURVA
			CERCA
			ESTRADA OU ACESSO EXISTENTE
			EDIFICAÇÃO
	ARROIO OU RIO		GALERIA TRIPLO EXISTENTE
	SENTIDO DO FLUXO		TUBULAÇÃO SIMPLES EXISTENTE
	PONTE OU VIADUTO EXISTENTE		ÁREA ALAGADA
	FERROVIA		POSTE EXISTENTE
	LOCAL DE ATERRO		MEIO FIO DE CONCRETO EXISTENTE - MANTER
	LOCAL DE CORTE		MALHA DE COORDENADAS
	CURVAS DE NÍVEL		DEFENSAS METÁLICAS EXISTENTES

NOTAS GERAIS
1 - DIMENSÕES COTADAS EM METROS, SALVO INDICAÇÃO CONTRÁRIA.

REVISÃO	DESCRIÇÃO	DATA
01	ESTUDOS INICIAIS	22/11/2023
02	ESTUDOS FINAIS	12/12/2023

PROJETO EXECUTIVO DE ENGENHARIA

CONTRATADA

Seplacon Obras e Serviços Ltda
CNPJ: 14.011.423/0001-29

CONTRATANTE

MUNICÍPIO DE CARLOS BARBOSA
CNPJ: 88.587.183/0001-34

PAVIMENTAÇÃO ASFÁLTICA

CB-014 E SCB-615 - ESTRADA SANTA LUÍZA

PROJETO DE TERRAPLENAGEM

AUTOR DO PROJETO:

CONTRATANTE:

AUTOR DO PROJETO: SELMO GILVANI EBERHARDT
CONSELHO Nº: 175.282 - CREA/RS

MUNICÍPIO DE CARLOS BARBOSA
CNPJ: 88.587.183/0001-34

DATA: DEZ/2023

ESCALA: 1:1000

ÁREA: 23.750,00m²

EDITORIAÇÃO GRÁFICA: SELMO G. EBERHARDT



TÍTULO DOS DESENHOS: PLANTA BAIXA

PERFIL LONGITUDINAL

PRANCHAS: 01/06

DIREITOS AUTORAIS RESERVADOS. PROIBIDO REPRODUÇÃO, DIVULGAÇÃO OU ALTERAÇÃO SEM ORDEM EXPRESSA DO AUTOR.

TÍTULO DOS DESENHOS: PROJETO TER

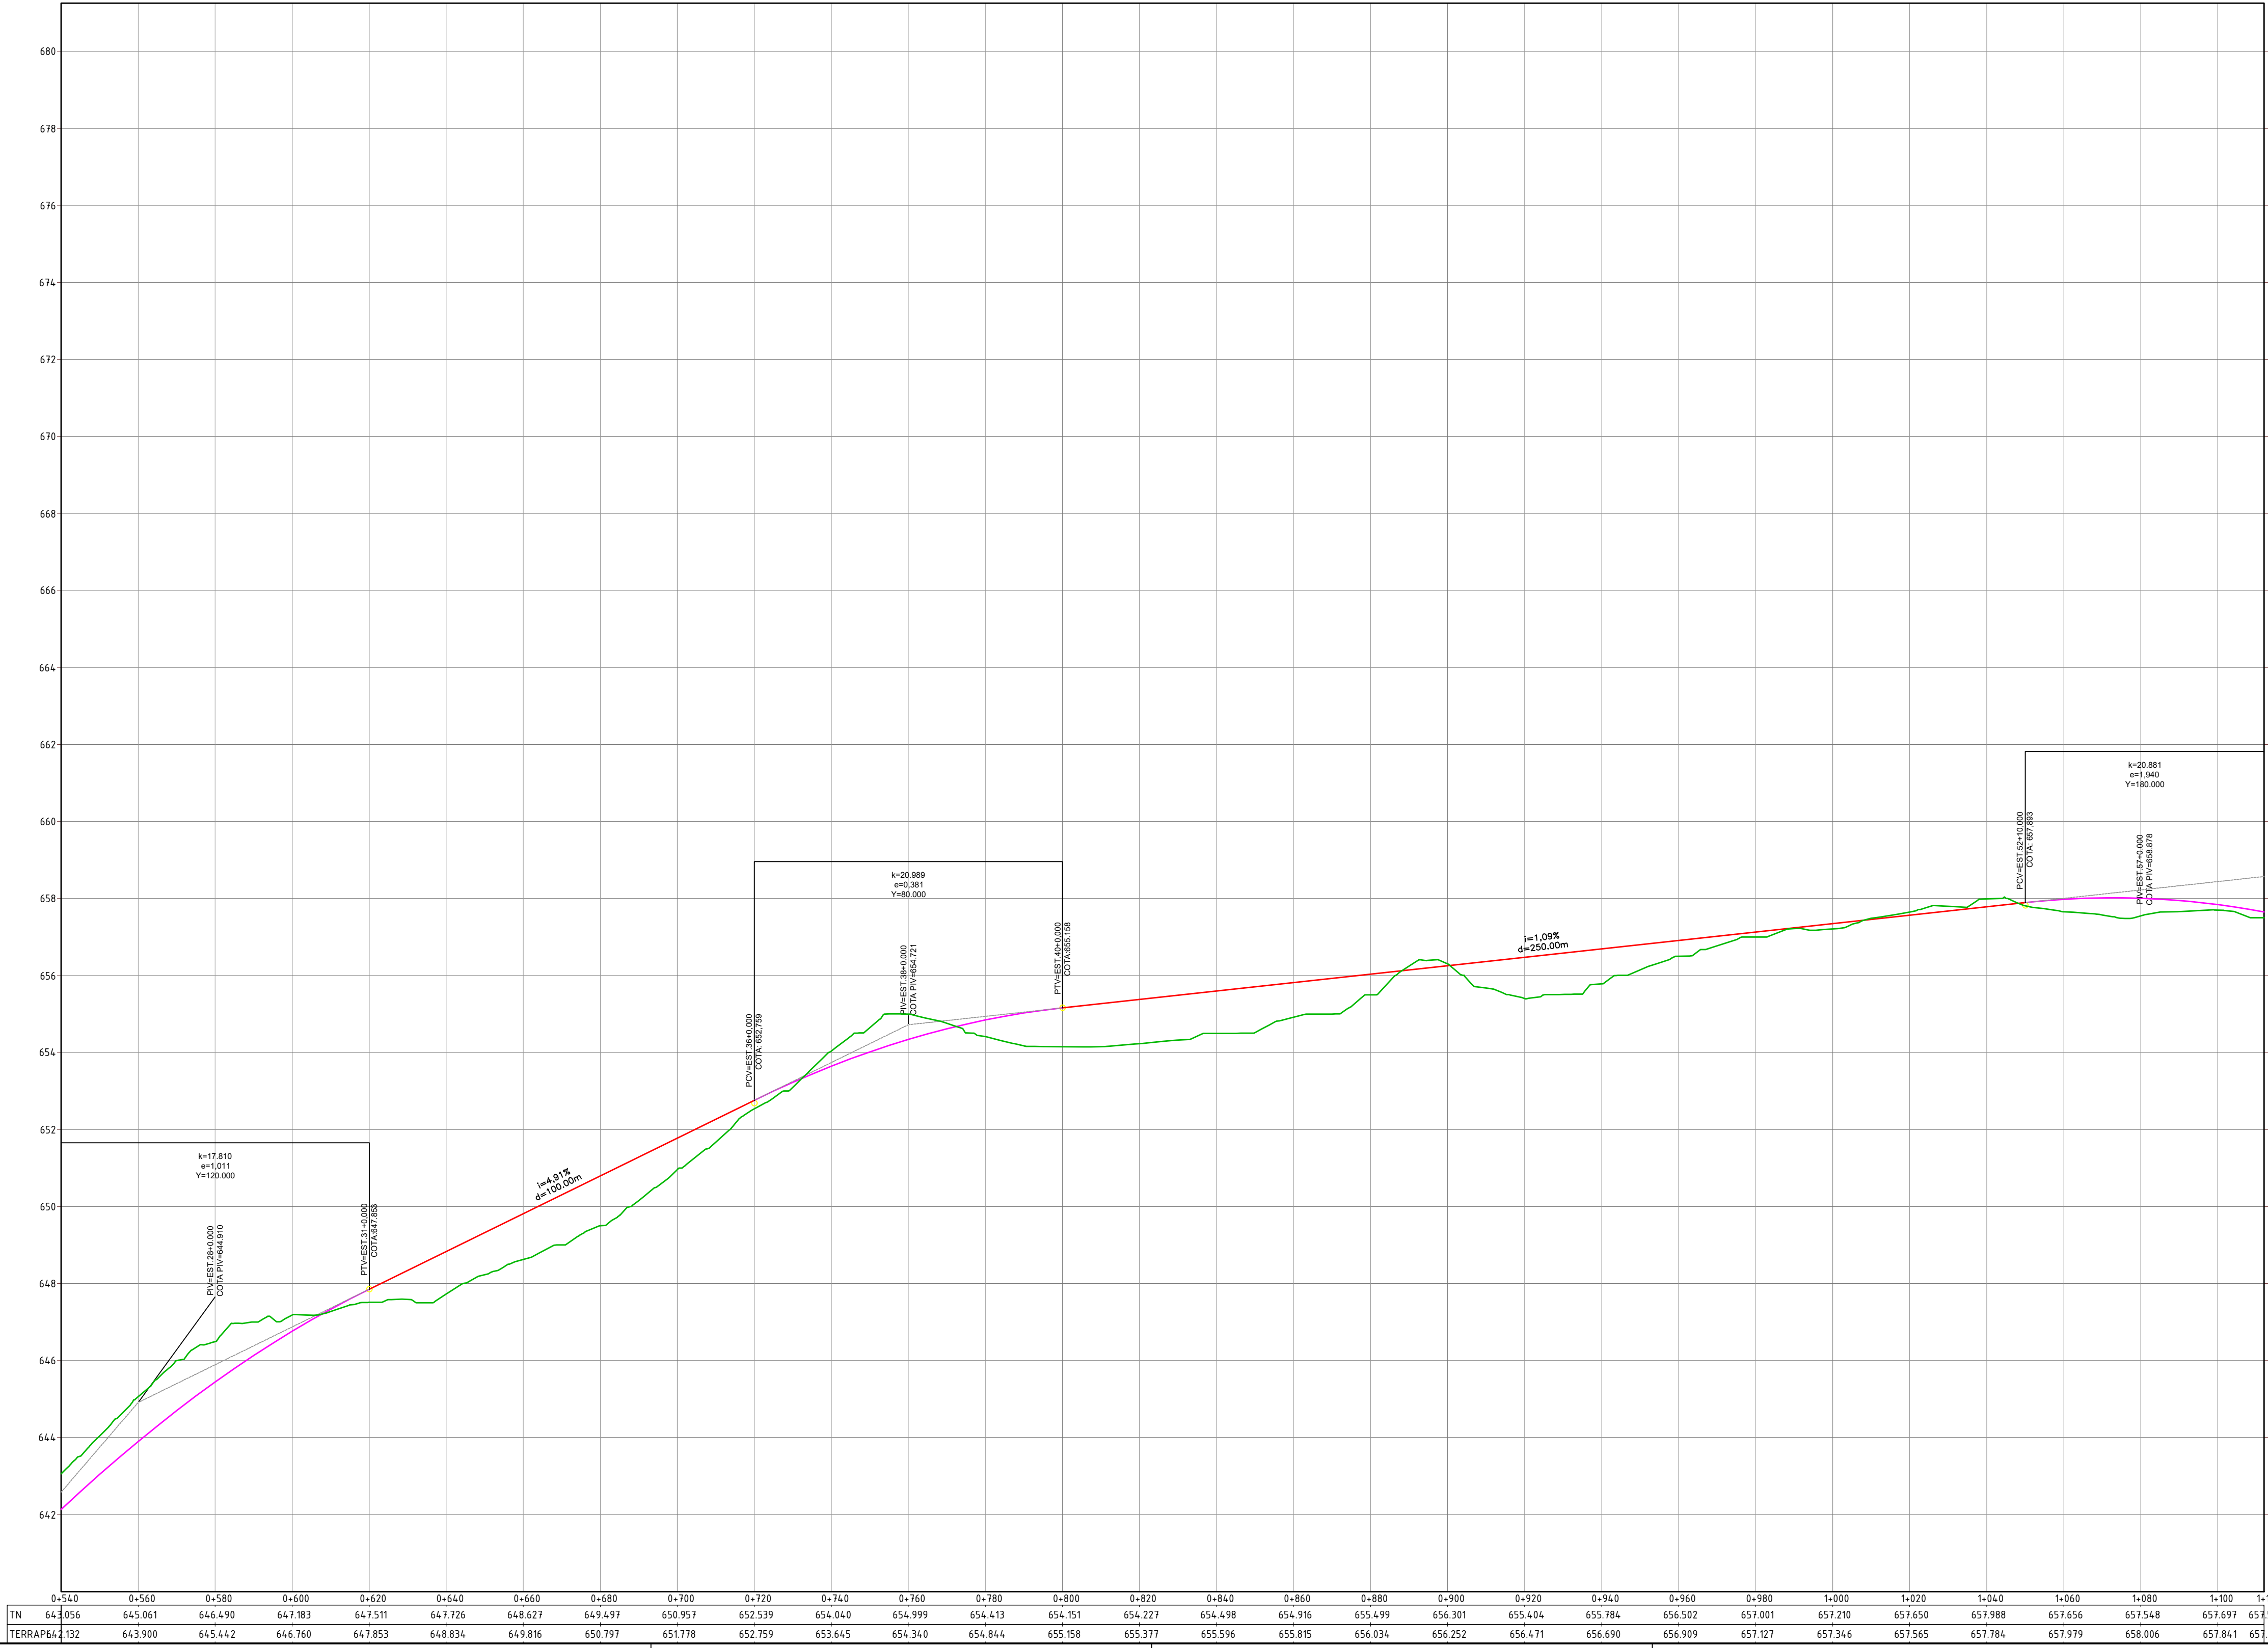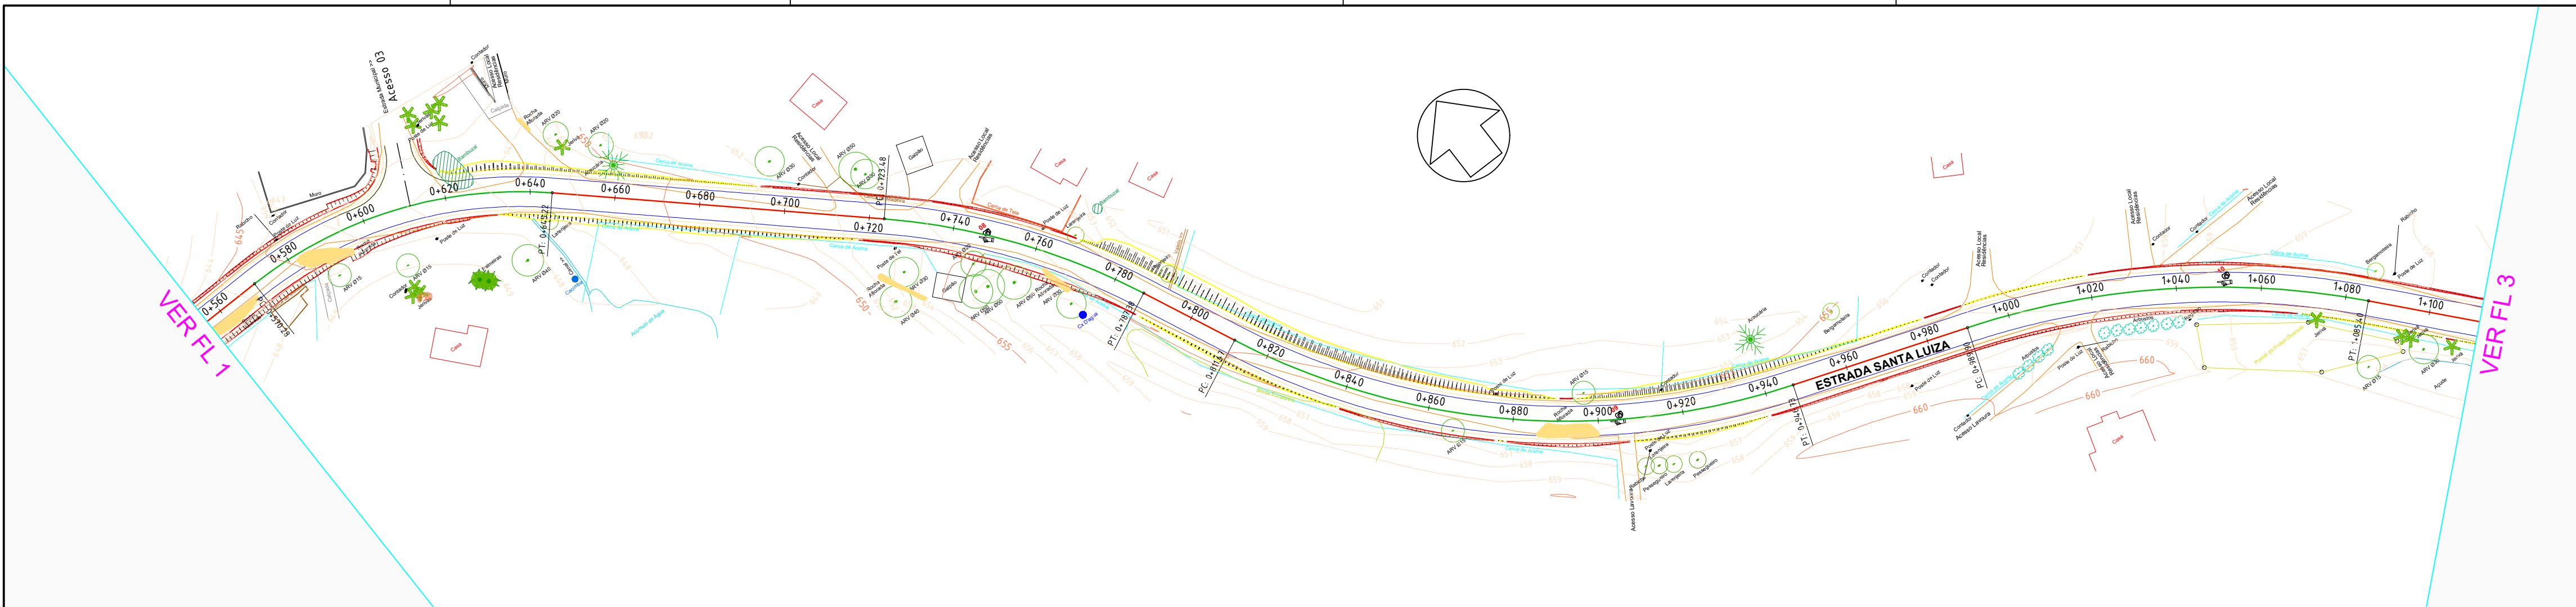

CONVENÇÕES E LEGENDAS EM PERFIL		CONVENÇÕES E LEGENDAS EM PLANTA	
	EIXO PROJETADO - TANGENTE		BORDO DA ESTRUTURA DO PAVIMENTO
	EIXO PROJETADO - CURVA		BORDO DA PISTA DE ROLAMENTO
	TERRENO NATURAL		EIXO PROJETADO - TANGENTE
			EIXO PROJETADO - CURVA
			CERCA
			ESTRADA OU ACESSO EXISTENTE
			EDIFICAÇÃO
	ARROIO OU RIO		GALERIA TRIPLO EXISTENTE
	SENTIDO DO FLUXO		TUBULAÇÃO SIMPLES EXISTENTE
	PONTE OU VIADUTO EXISTENTE		ÁREA ALAGADA
	FERROVIA		POSTE EXISTENTE
	LOCAL DE ATERRO		MEIO FIO DE CONCRETO EXISTENTE - MANTER
	LOCAL DE CORTE		MALHA DE COORDENADAS
	CURVAS DE NÍVEL		DEFENSAS METÁLICAS EXISTENTES

NOTAS GERAIS
1 - DIMENSÕES COTADAS EM METROS, SALVO INDICAÇÃO CONTRÁRIA.

REVISÃO	DESCRIÇÃO	DATA
01	ESTUDOS INICIAIS	22/11/2023
02	ESTUDOS FINAIS	12/12/2023

PROJETO EXECUTIVO DE ENGENHARIA

CONTRATADA: **Seplacon Obras e Serviços Ltda**
CNPJ: 34.011.423/0001-29

CONTRATANTE: MUNICÍPIO DE CARLOS BARBOSA
CNPJ: 88.587.183/0001-34

PAVIMENTAÇÃO ASFÁLTICA

CB-014 E SCB-615 - ESTRADA SANTA LUIZA

PROJETO DE TERRAPLENAGEM

AUTORIA DO PROJETO: _____ PRANCHAS: 02/06


AUTOR DO PROJETO: SELMO GILVANI EBERHARDT
CONSELHO NÚMERO: 175.282 - CREA/RS

MUNICÍPIO DE CARLOS BARBOSA
CNPJ: 88.587.183/0001-34

DATA: DEZ/2023 ESCALA: 1:1000 ÁREA: 23.750,00m² EDITORAÇÃO GRÁFICA: SELMO G. EBERHARDT

TÍTULO DOS DESENHOS: PLANTA BAIXA PERFIL LONGITUDINAL

DIREITOS AUTORAIS RESERVADOS. PROIBIDO REPRODUÇÃO, DIVULGAÇÃO OU ALTERAÇÃO SEM ORDEM EXPRESSA DO AUTOR. TÍTULO DOS DESENHOS: PROJETO TER

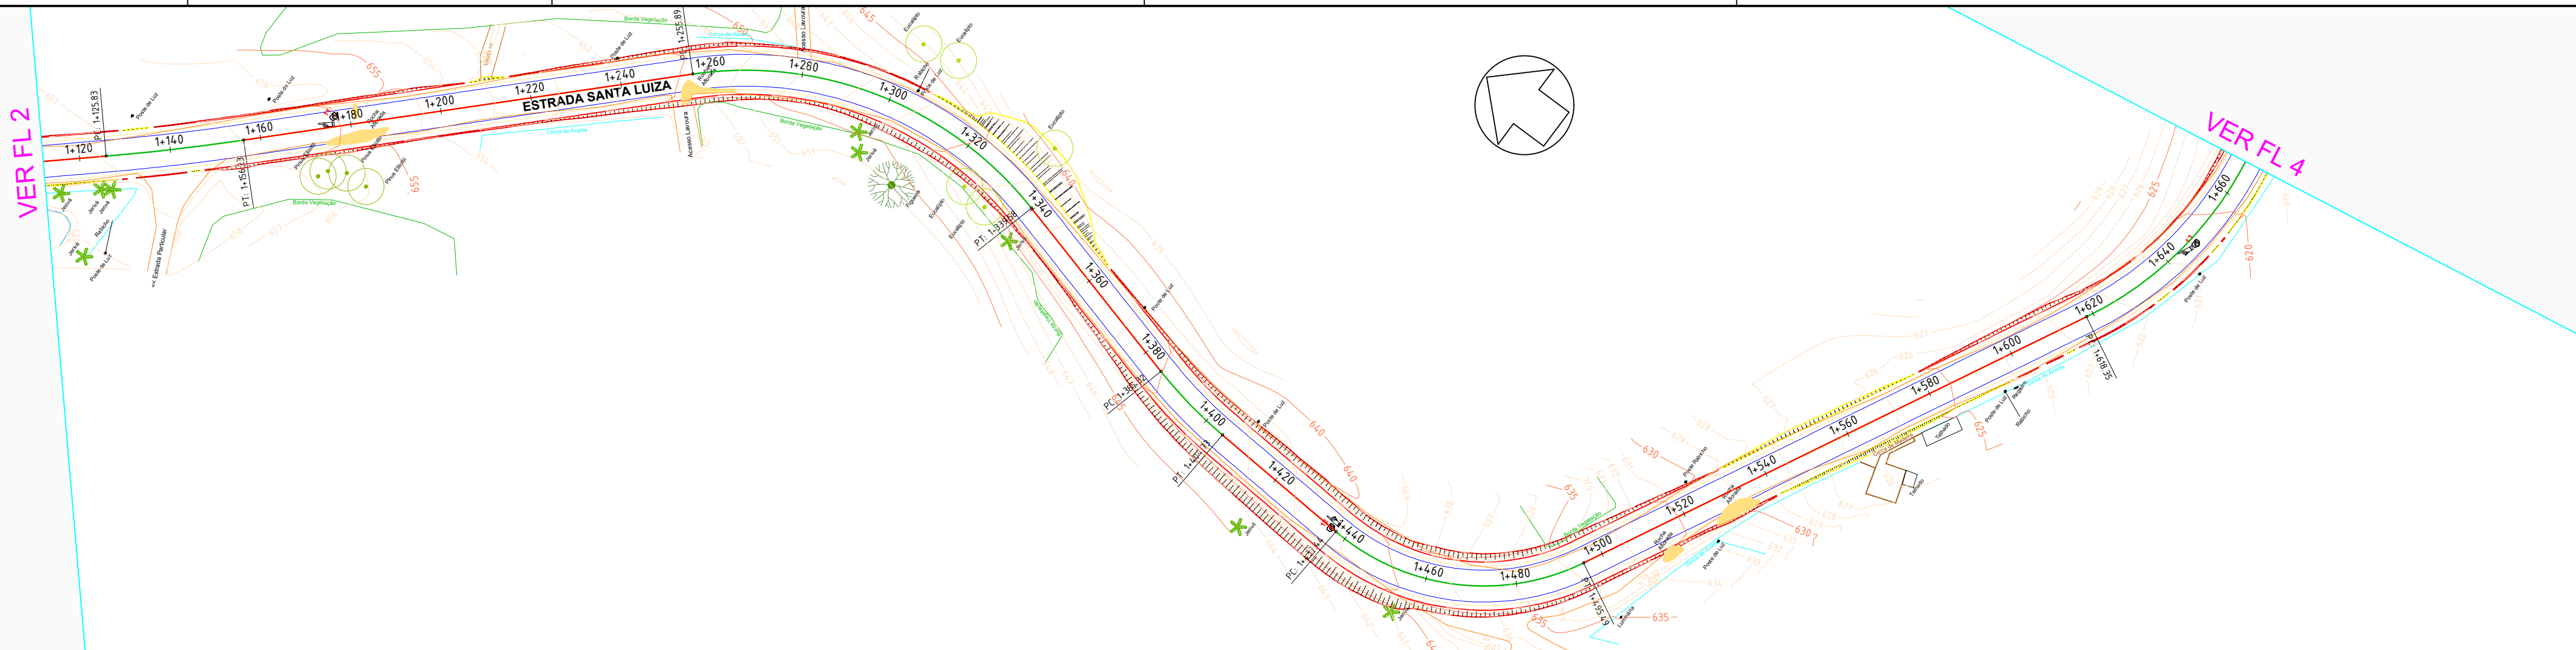

CONVENÇÕES E LEGENDAS EM PERFIL		CONVENÇÕES E LEGENDAS EM PLANTA	
	EIXO PROJETADO - TANGENTE		BORDO DA ESTRUTURA DO PAVIMENTO
	EIXO PROJETADO - CURVA		BORDO DA PISTA DE ROLAMENTO
	TERRENO NATURAL		EIXO PROJETADO - TANGENTE
			EIXO PROJETADO - CURVA
			CERCA
			ESTRADA OU ACESSO EXISTENTE
			EDIFICAÇÃO
	ARROIO OU RIO		GALERIA TRIPLO EXISTENTE
	SENTIDO DO FLUXO		TUBULAÇÃO SIMPLES EXISTENTE
	PONTE OU VIADUTO EXISTENTE		ÁREA ALAGADA
	FERROVIA		POSTE EXISTENTE
	LOCAL DE ATERRO		MEIO FIO DE CONCRETO EXISTENTE - MANTER
	LOCAL DE CORTE		MALHA DE COORDENADAS
	CURVAS DE NÍVEL		DEFENSAS METÁLICAS EXISTENTES

NOTAS GERAIS
1 - DIMENSÕES COTADAS EM METROS, SALVO INDICAÇÃO CONTRÁRIA.

REVISÃO	DESCRIÇÃO	DATA
01	ESTUDOS INICIAIS	22/11/2023
02	ESTUDOS FINAIS	12/12/2023

PROJETO EXECUTIVO DE ENGENHARIA

CONTRATADA
Seplacon Obras e Serviços Ltda
CNPJ: 34.011.423/0001-29

CONTRATANTE
MUNICÍPIO DE CARLOS BARBOSA
CNPJ: 88.587.183/0001-34

PAVIMENTAÇÃO ASFÁLTICA

CB-014 E SCB-615 - ESTRADA SANTA LUIZA

PROJETO DE TERRAPLENAGEM

AUTOR DO PROJETO: _____CONTRATANTE: _____

AUTOR DO PROJETO: SELMO GILVANI EBERHARDT
CONSELHO NÚMERO: 175.282 - CREA/RS

MUNICÍPIO DE CARLOS BARBOSA
CNPJ: 88.587.183/0001-34


DATA: DEZ/2023
ESCALA: 1:1000
ÁREA: 23.750,00m²
EDITORIAÇÃO GRÁFICA: SELMO G. EBERHARDT

TÍTULO DOS DESENHOS:
PLANTA BAIXA
PERFIL LONGITUDINAL



PRANCHA: 03/06

DIREITOS AUTORAIS RESERVADOS; PROIBIDO REPRODUÇÃO, DIVULGAÇÃO OU ALTERAÇÃO SEM ORDEM EXPRESSA DO AUTOR.

TÍTULO DOS DESENHOS:
PROJETO TER

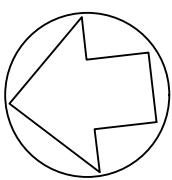

DIREITOS AUTORAIS RESERVADOS; PROIBIDO REPRODUÇÃO, DIVULGAÇÃO OU ALTERAÇÃO SEM ORDEM EXPRESSA DO AUTOR.	TÍTULO DOS DESENHOS: PROJETO TER
---	-------------------------------------

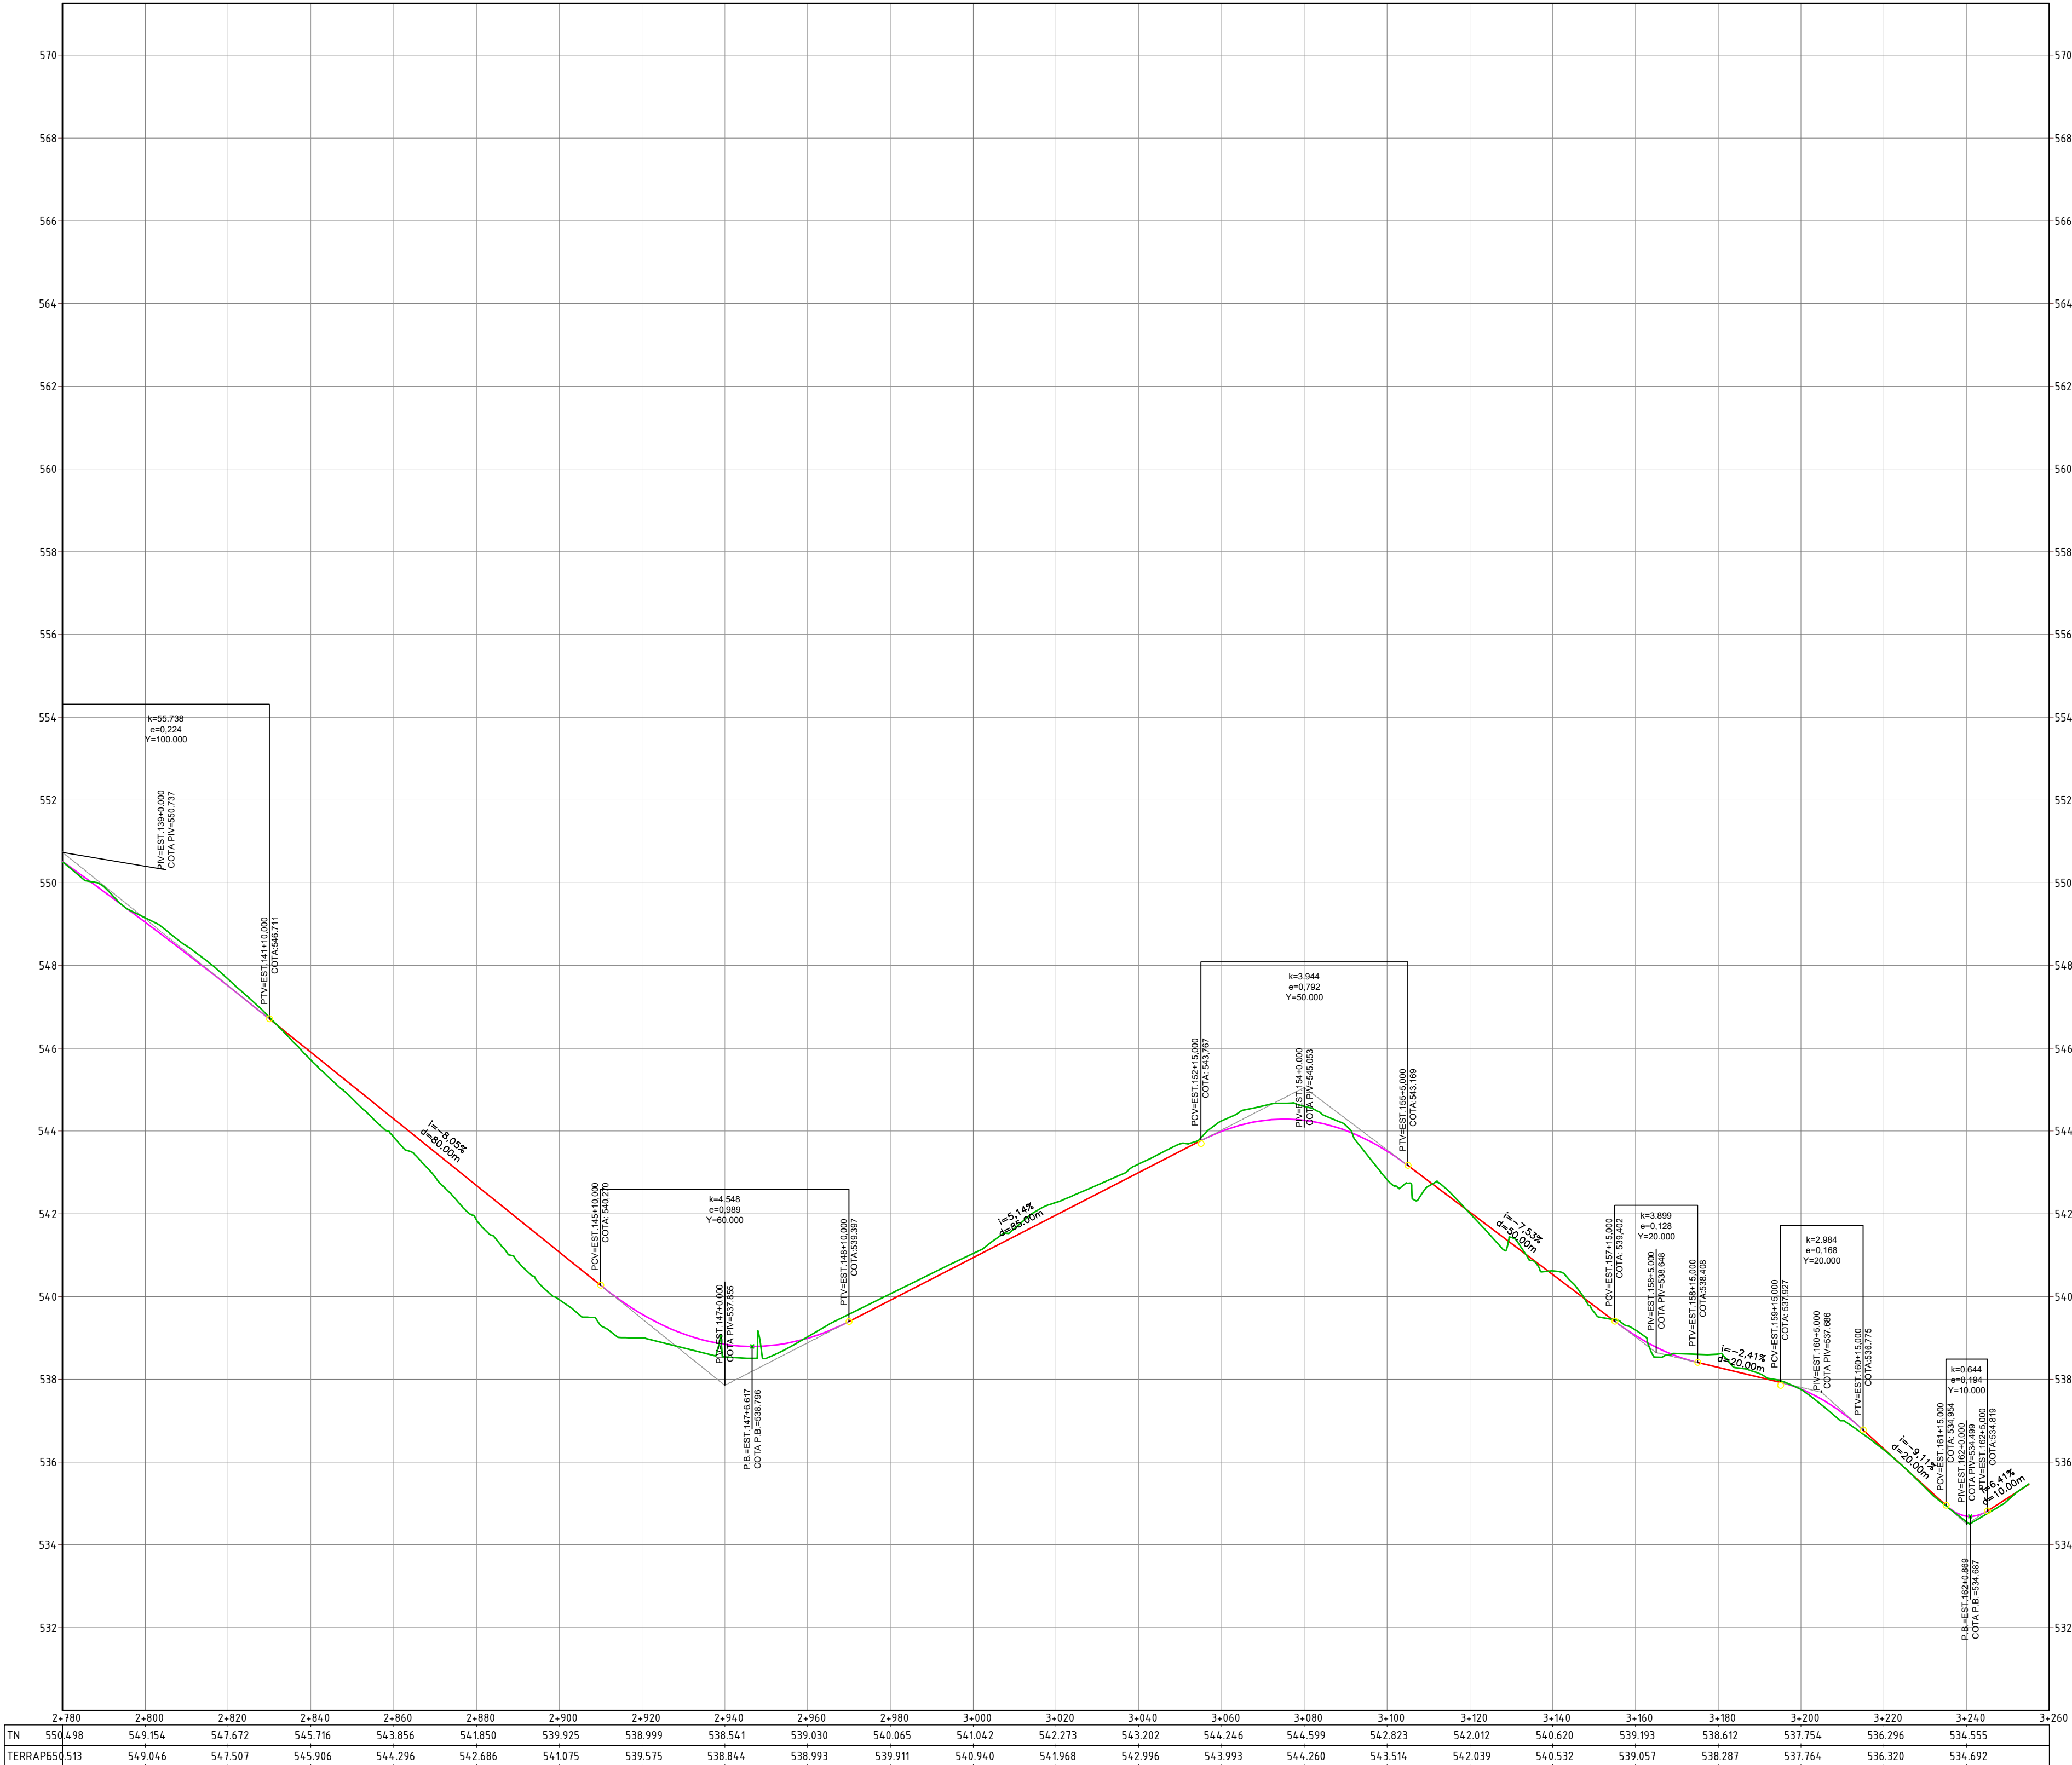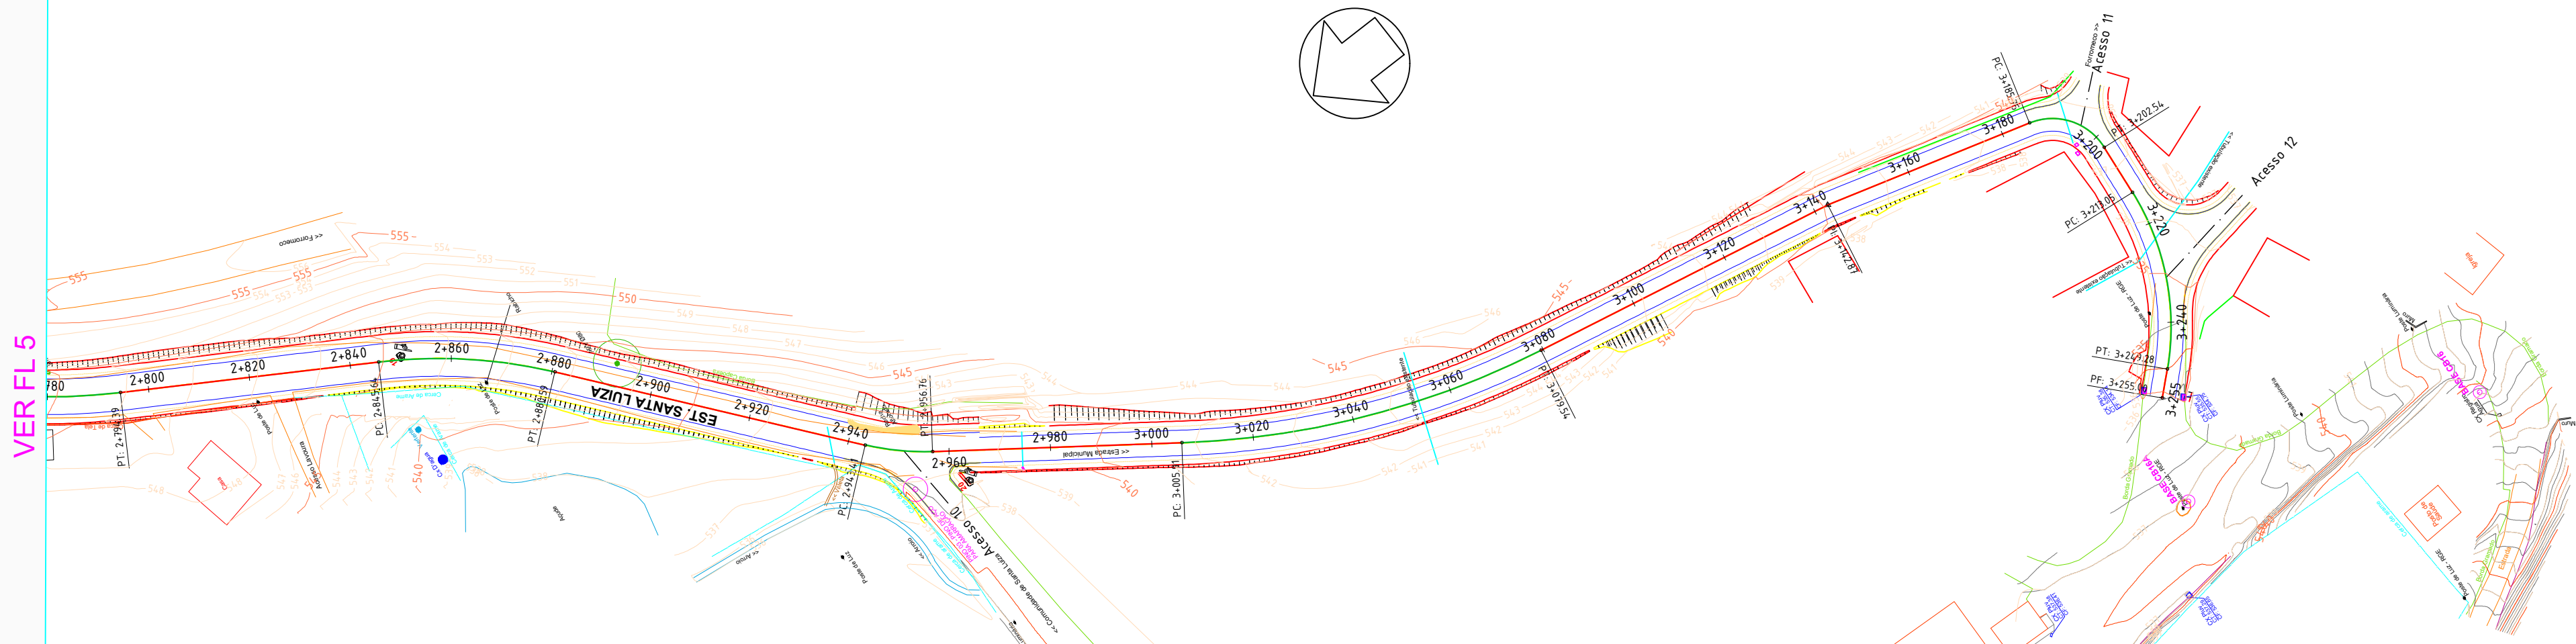

CONVENÇÕES E LEGENDAS EM PERFIL		CONVENÇÕES E LEGENDAS EM PLANTA	
	EIXO PROJETADO - TANGENTE		BORDO DA ESTRUTURA DO PAVIMENTO
	EIXO PROJETADO - CURVA		BORDO DA PISTA DE ROLAMENTO
	TERRENO NATURAL		EIXO PROJETADO - TANGENTE
			EIXO PROJETADO - CURVA
			CERCA
			ESTRADA OU ACESSO EXISTENTE
			EDIFICAÇÃO
	ARROIO OU RIO		GALERIA TRIPLO EXISTENTE
	SENTIDO DO FLUXO		TUBULAÇÃO SIMPLES EXISTENTE
	PONTE OU VIADUTO EXISTENTE		ÁREA ALAGADA
	FERROVIA		POSTE EXISTENTE
	LOCAL DE ATERRO		MEIO FIO DE CONCRETO EXISTENTE - MANTER
	LOCAL DE CORTE		MALHA DE COORDENADAS
	CURVAS DE NÍVEL		DEFENSAS METÁLICAS EXISTENTES

NOTAS GERAIS
1 - DIMENSÕES COTADAS EM METROS, SALVO INDICAÇÃO CONTRÁRIA.

REVISÃO	DESCRIÇÃO	DATA
01	ESTUDOS INICIAIS	22/11/2023
02	ESTUDOS FINAIS	12/12/2023

PROJETO EXECUTIVO DE ENGENHARIA

CONTRATADA

Seplacon Obras e Serviços Ltda
CNPJ: 34.011.423/0001-29

CONTRATANTE

MUNICÍPIO DE CARLOS BARBOSA
CNPJ: 88.587.183/0001-34

PAVIMENTAÇÃO ASFÁLTICA

CB-014 E SCB-615 - ESTRADA SANTA LUIZA

PROJETO DE TERRAPLENAGEM

AUTOR DO PROJETO:

CONTRATANTE:

AUTOR DO PROJETO: SELMO GILVANI EBERHARDT
CONSELHO NÚMERO: 175.282 - CREA/RS

MUNICÍPIO DE CARLOS BARBOSA
CNPJ: 88.587.183/0001-34

DATA: DEZ/2023

ESCALA: 1:1000

ÁREA: 23.750,00m²

EDITORIAÇÃO GRÁFICA: SELMO G. EBERHARDT

TÍTULO DOS DESENHOS: PLANTA BAIXA
PERFIL LONGITUDINAL

PRANCHA: 06/06

DIREITOS AUTORAIS RESERVADOS; PROIBIDO REPRODUÇÃO, DIVULGAÇÃO OU ALTERAÇÃO SEM ORDEM EXPRESSA DO AUTOR.

TÍTULO DOS DESENHOS: PROJETO TER