

TUBO METÁLICO QUADRADO

50mm x 50mm x 2,25mm

TUBO METÁLICO REDONDO

20mm x 1,50mm

TUBO METÁLICO QUADRADO

20mm x 20mm x 1,50mm

TUBO METÁLICO QUADRADO

50mm x 50mm x 2,25mm

TUBO METÁLICO QUADRADO

20mm x 20mm x 1,50mm

TUBO METÁLICO QUADRADO

20mm x 20mm x 1,50mm

CHAPA METÁLICA (PARABOLT)

100mm x 100mm x 4,25mm

PARAFUSOS PARA FIXAÇÃO

CHAPA METÁLICA (PARABOLT)

100mm x 100mm x 4,25mm

TUBO METÁLICO QUADRADO

20mm x 20mm x 1,50mm

TUBO METÁLICO QUADRADO

50mm x 50mm x 2,25mm

VISTA FRONTAL

Esc: 1:10

PLANTA BAIXA

Esc: 1:10

TUBO METÁLICO QUADRADO

50mm x 50mm x 2,25mm

TUBO METÁLICO QUADRADO

20mm x 20mm x 1,50mm

TUBO METÁLICO QUADRADO

20mm x 20mm x 1,50mm

CHAPA METÁLICA

(PARABOLT)

100mm x 100mm x 4,25mm

PARAFUSOS PARA FIXAÇÃO

VISTA LATERAL

Esc: 1:10

CONSIDERAÇÕES:

- Medidas das descrições estão na unidade milímetro;
- A cor pretendida é preta.



PREFEITURA MUNICIPAL DE GARIBALDI

PROJETO

DETALHAMENTO GUARDA-CORPO PARA PASSEIO PÚBLICO

DATA

31/07/2025


ESCALA

1:10

DESENHO

IVÂNIO CARLOS FAVA JR.

01/03

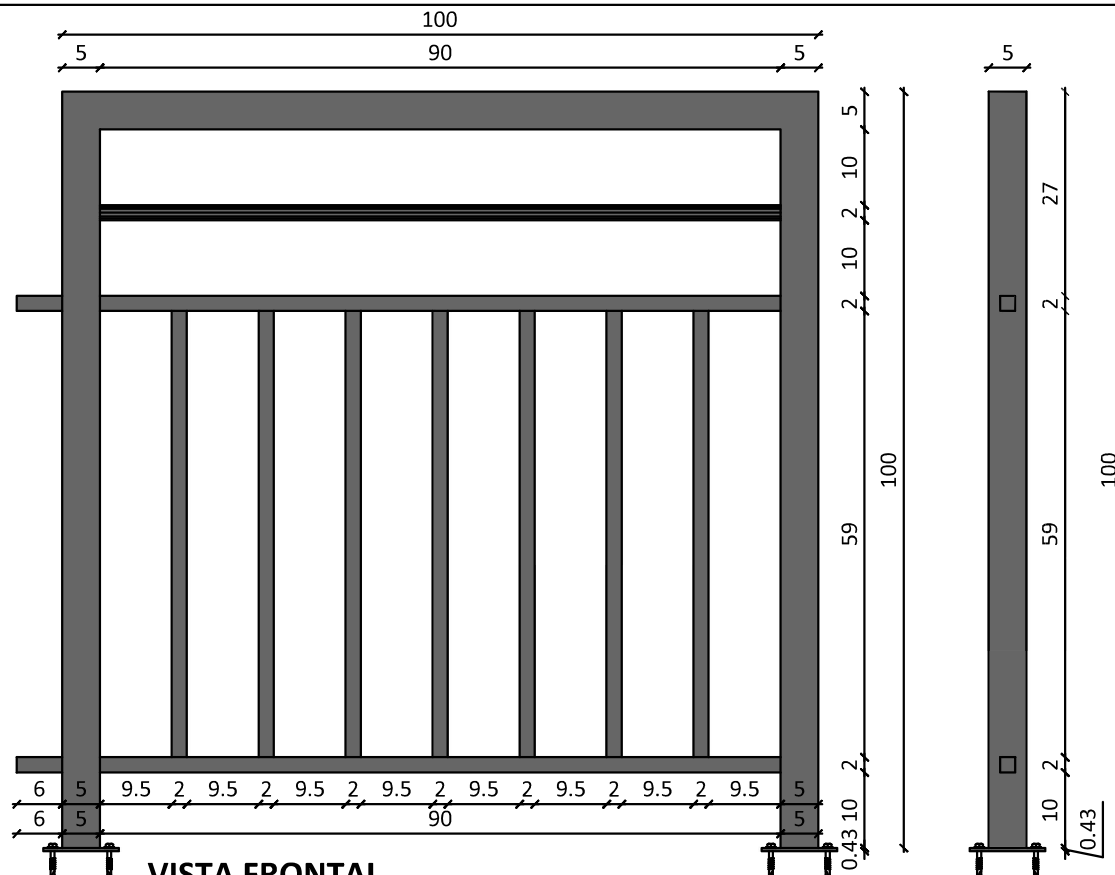

VISTA FRONTAL

Esc: 1:10

VISTA LATERAL

Esc: 1:10

PLANTA BAIXA

Esc: 1:10



PERSPECTIVA

Sem escala

CONSIDERAÇÕES:

- Medidas das descrições estão na unidade centímetro;
- A cor pretendida é preta.



PREFEITURA MUNICIPAL DE GARIBALDI

PROJETO

DETALHAMENTO GUARDA-CORPO PARA PASSEIO PÚBLICO

DATA

31/07/2025



ESCALA

1:10

DESENHO


IVÂNIO CARLOS FAVA JR.

02/03

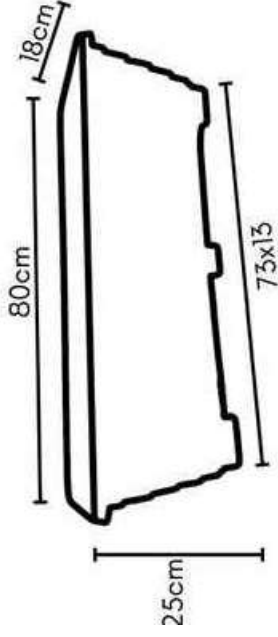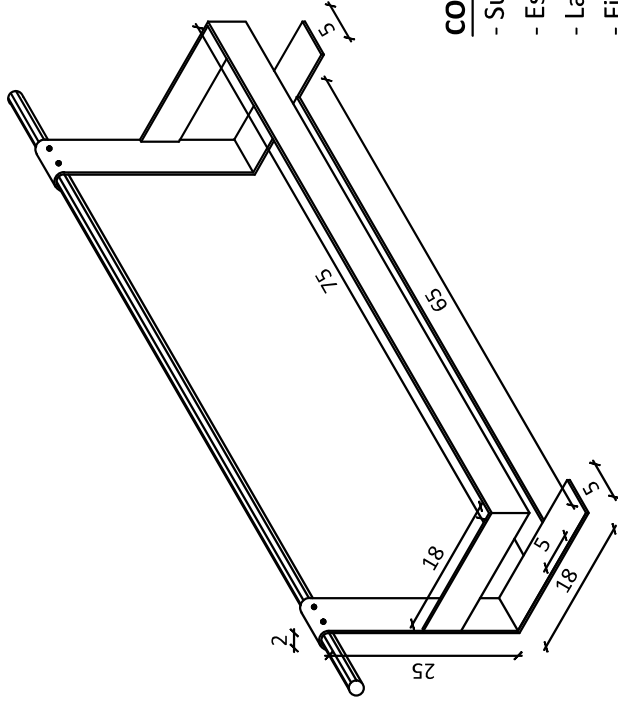

CONSIDERAÇÕES:

- Suporte para floreira em metal na cor preta;
- Espessura da chapa 1/8" (3,18mm);
- Largura da chapa 2" (50,80mm);
- Fixação no tubo redondo do guarda-corpo com parafuso passante;
- Suporte para floreira com as dimensões conforme o detalhamento;
- A produção só pode ser iniciada após a aprovação de um protótipo.

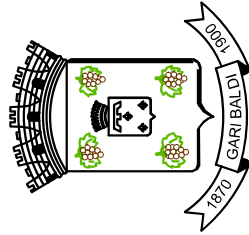

PREFEITURA MUNICIPAL DE GARIBALDI

PROJETO

DETALHAMENTO GUARDA-CORPO PARA PASSEIO PÚBLICO

DATA

31/07/2025

ESCALA

1:10

DESENHO

IVÂNIO CARLOS FAVA JR.

03/03