

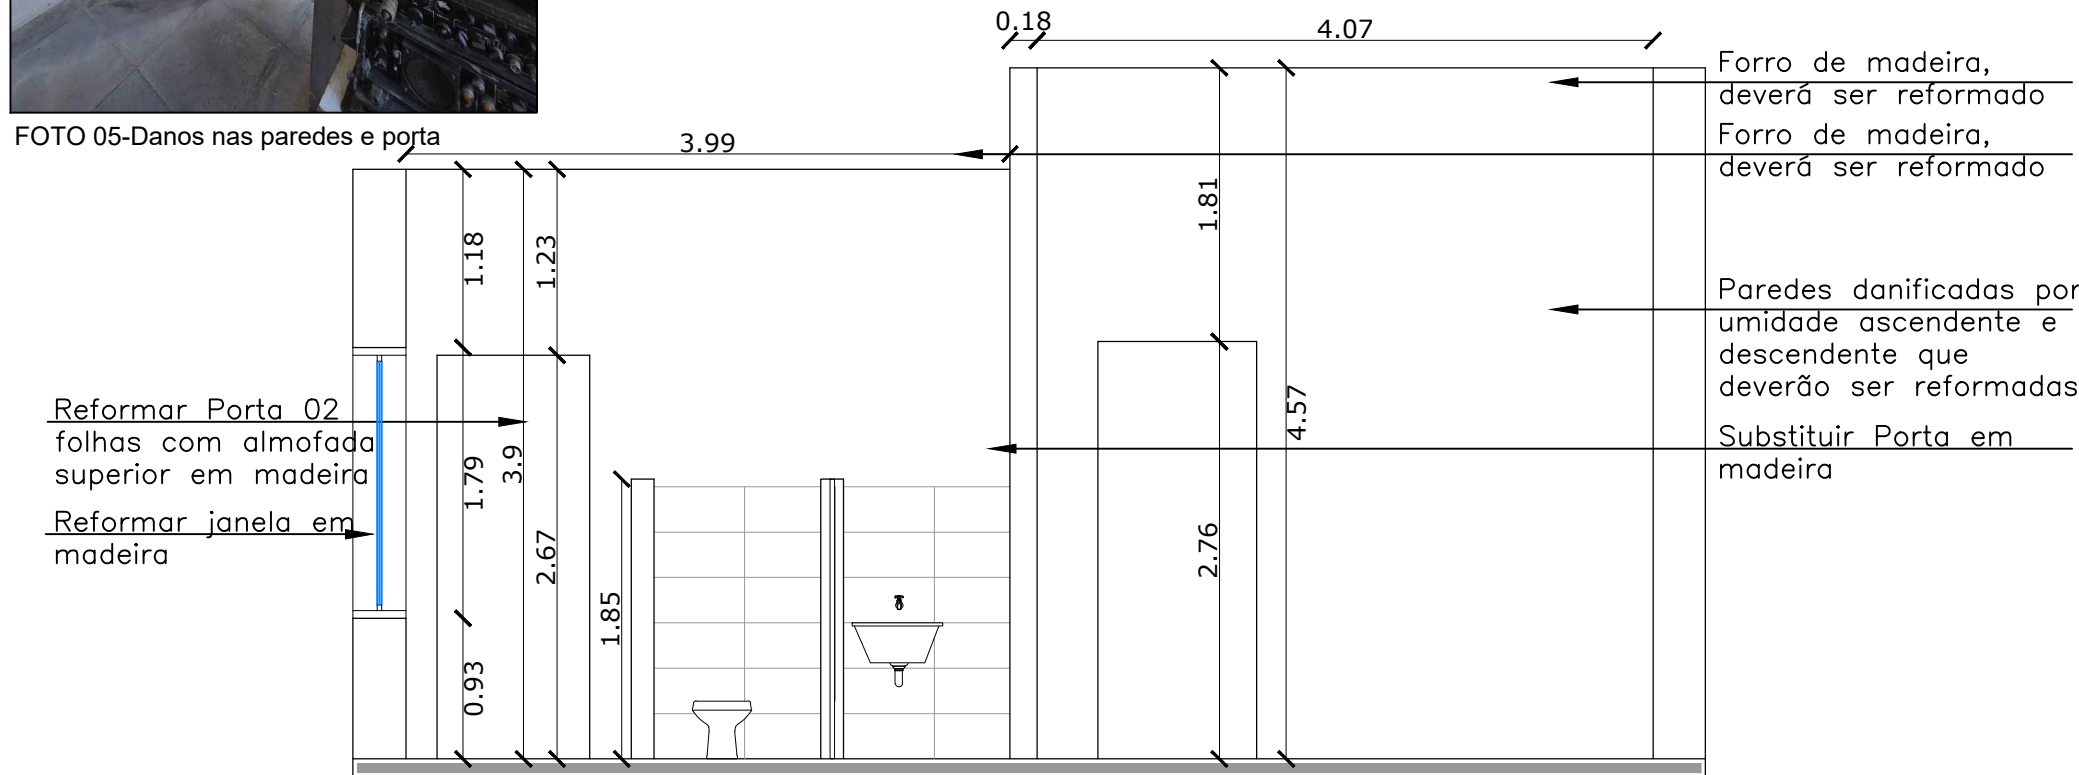
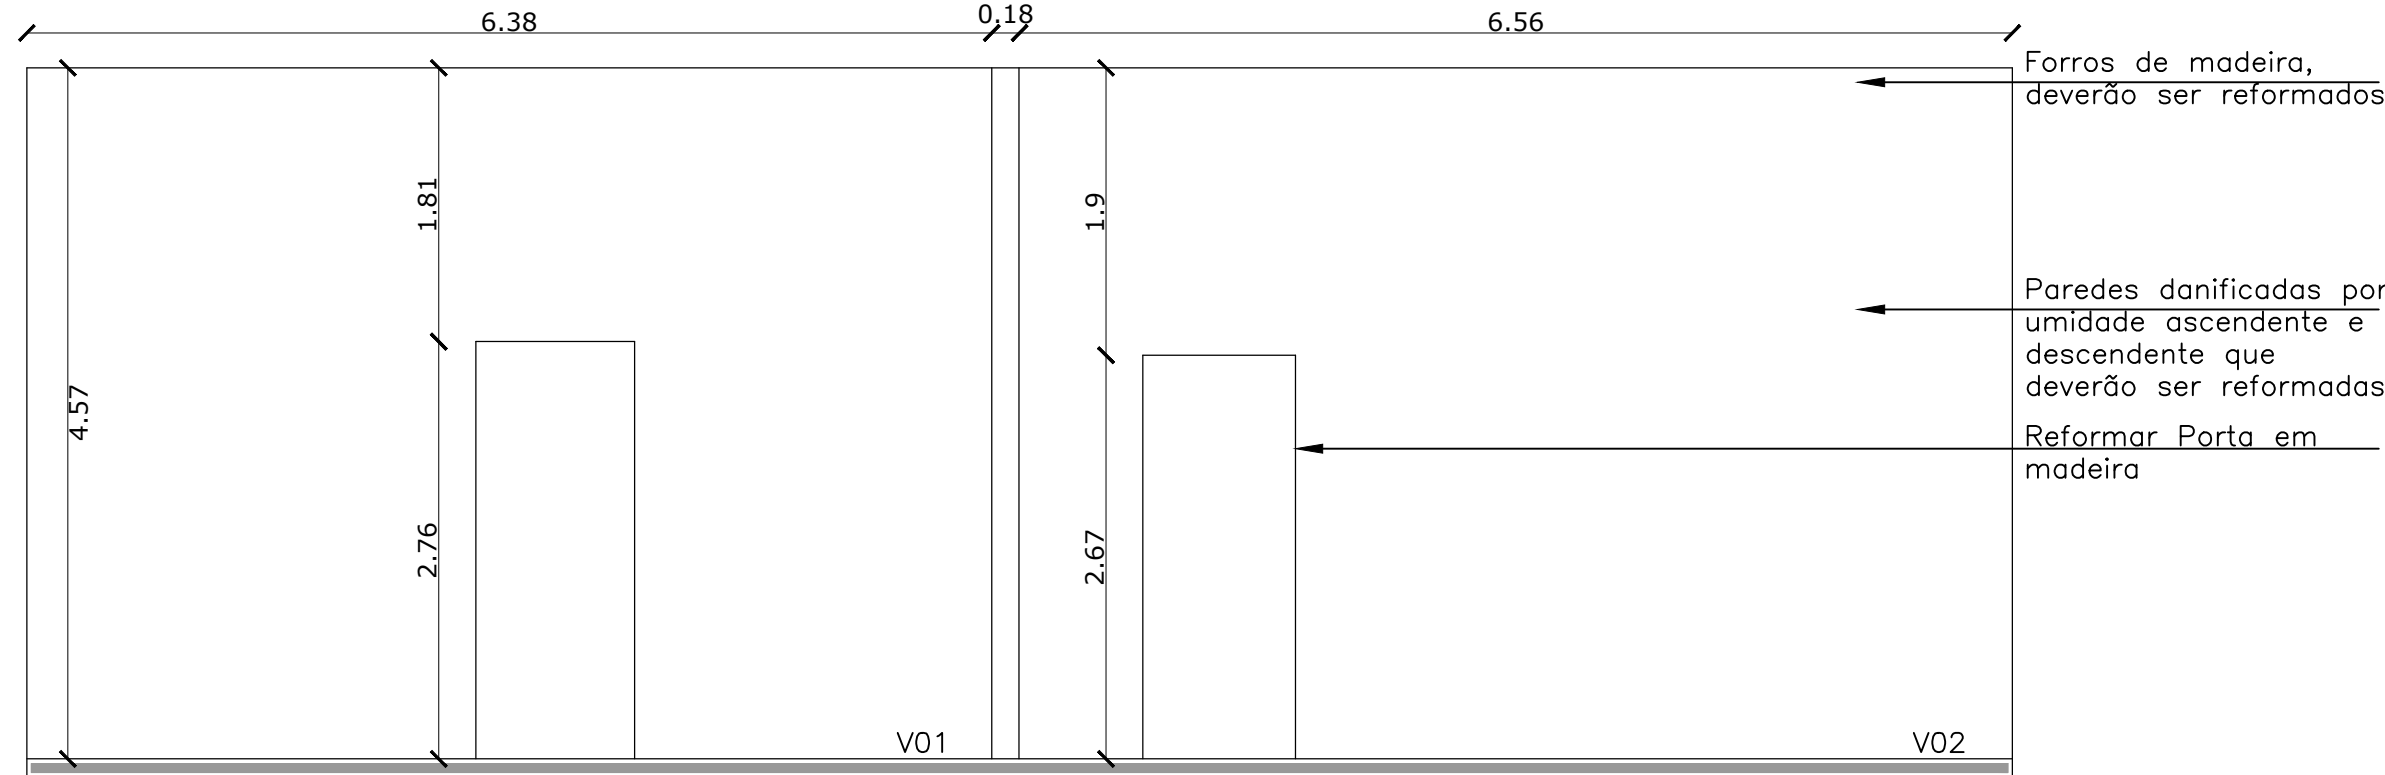
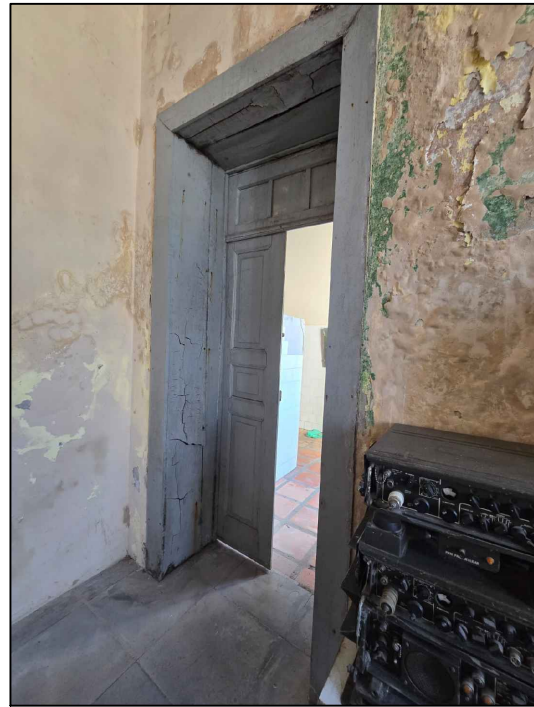
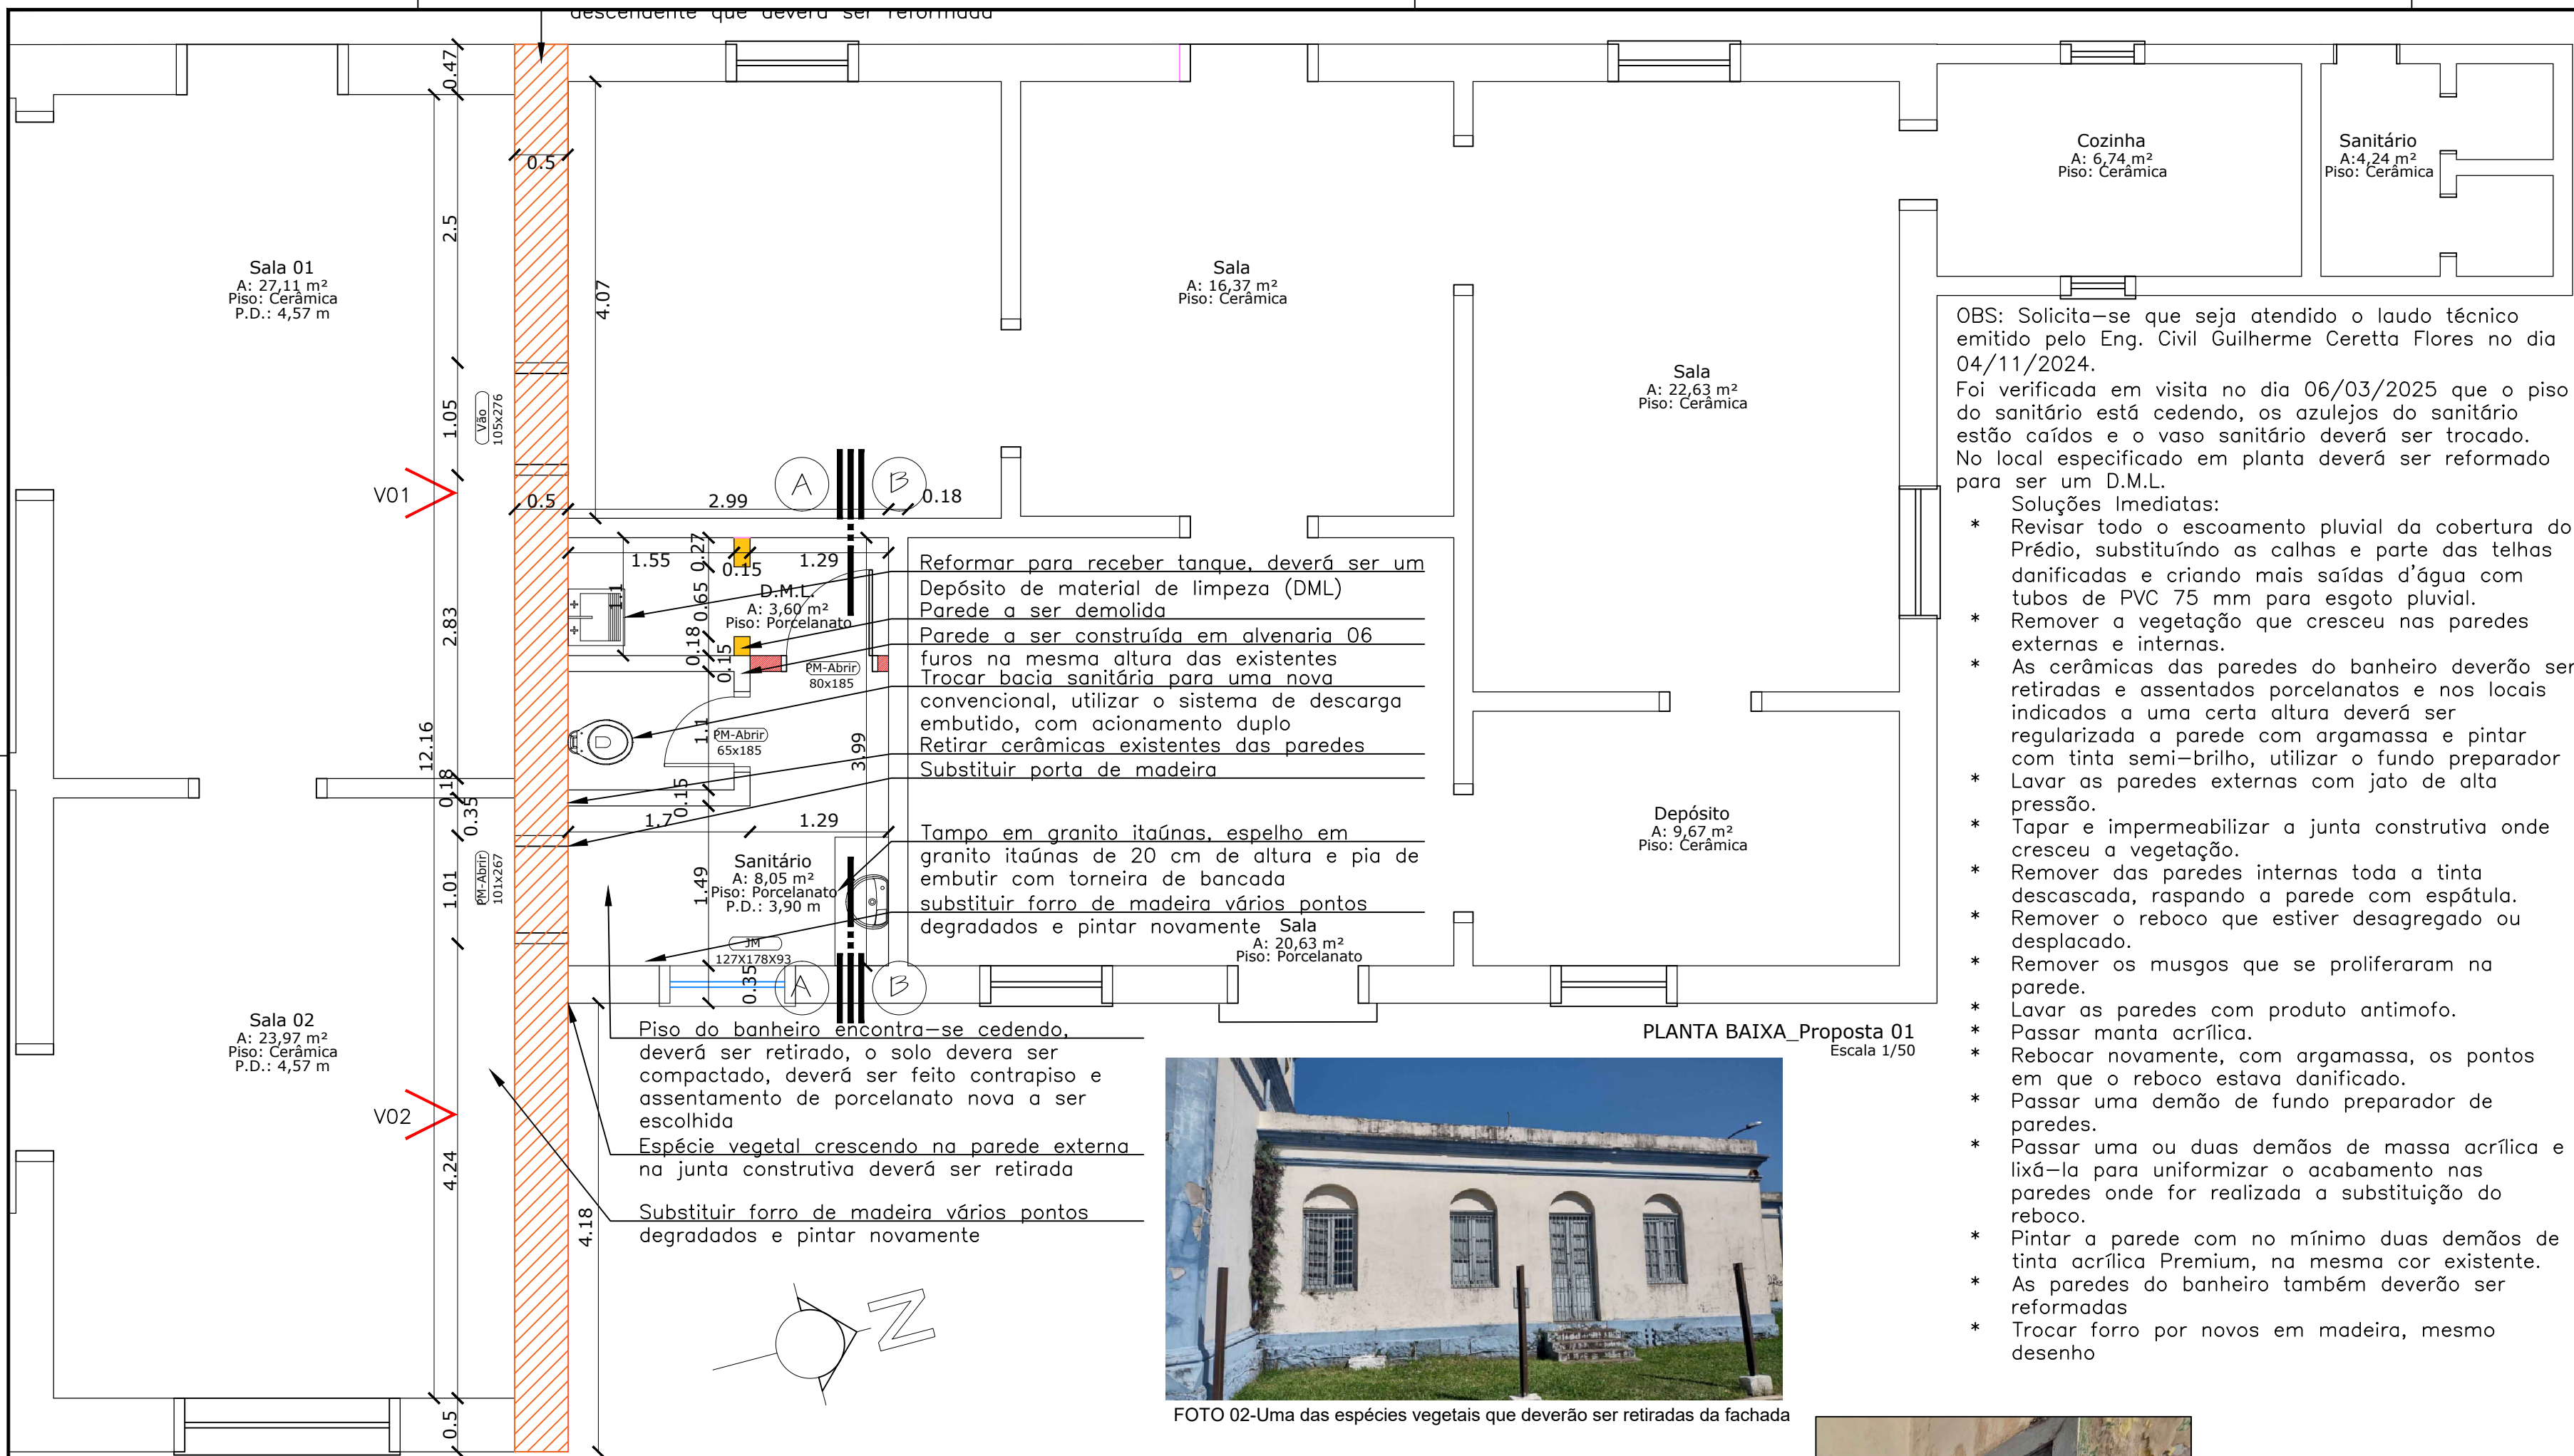


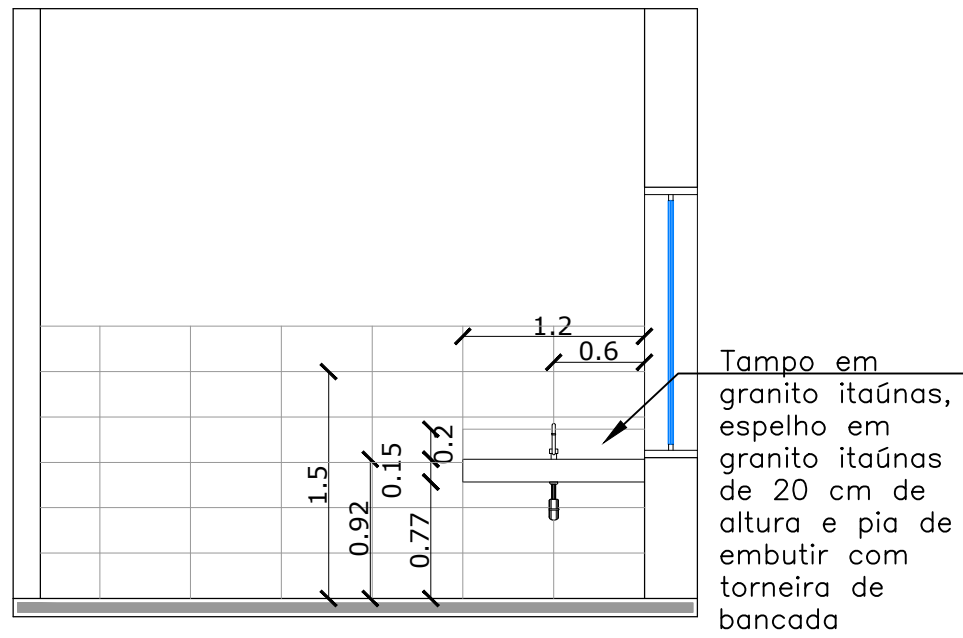


SOLUÇÕES DE MÉDIO E LONGO PRAZO

- Revitalizar todas as esquadrias, substituindo madeiras que estejam quebradas, danificadas por cupins ou apodrecidas por madeiras de primeira qualidade e pintando-as.
- Substituir o forro nos pontos danificados, com madeira de primeira qualidade.
- Revitalizar toda a pintura externa e interna da edificação.
- Corrigir todos os pontos de infiltração.
- Adequar a acessibilidade, mantendo as características históricas do prédio.
- Adequar as instalações hidráulicas, elétricas e luminotécnicas para atender a todas as necessidades do museu.
- Instalar divisórias leves do tipo drywall ou Divilux, caso seja necessário dividir mais o espaço para as atividades do museu.
- Corrigir outros problemas que possam surgir ao longo do tempo.

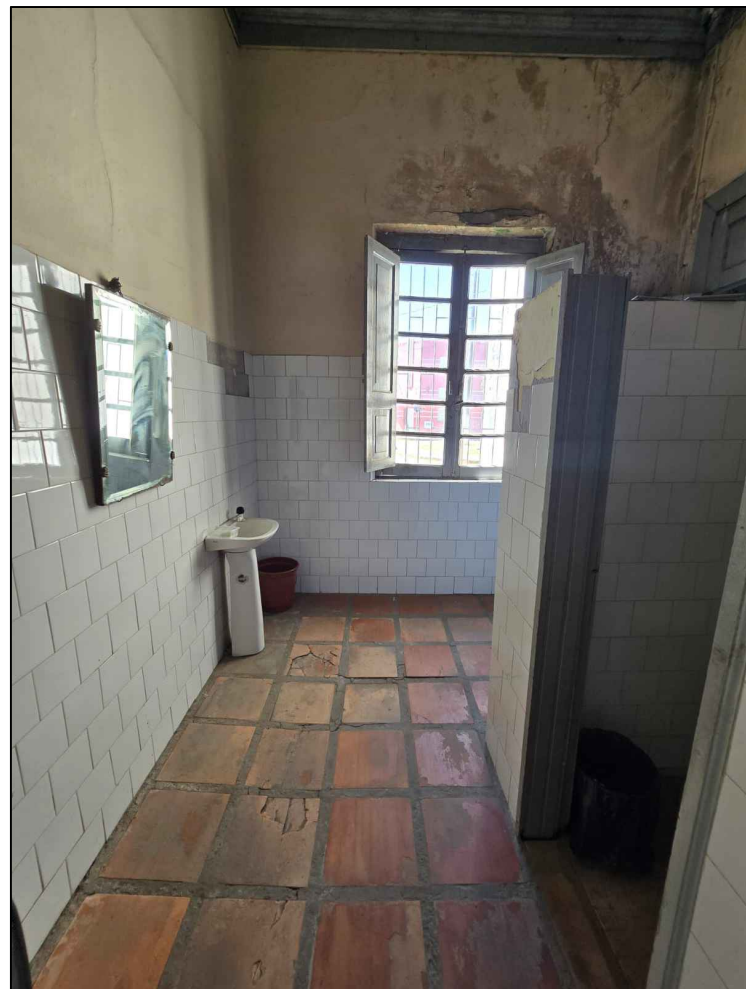

Corte B B
Escala 1/50

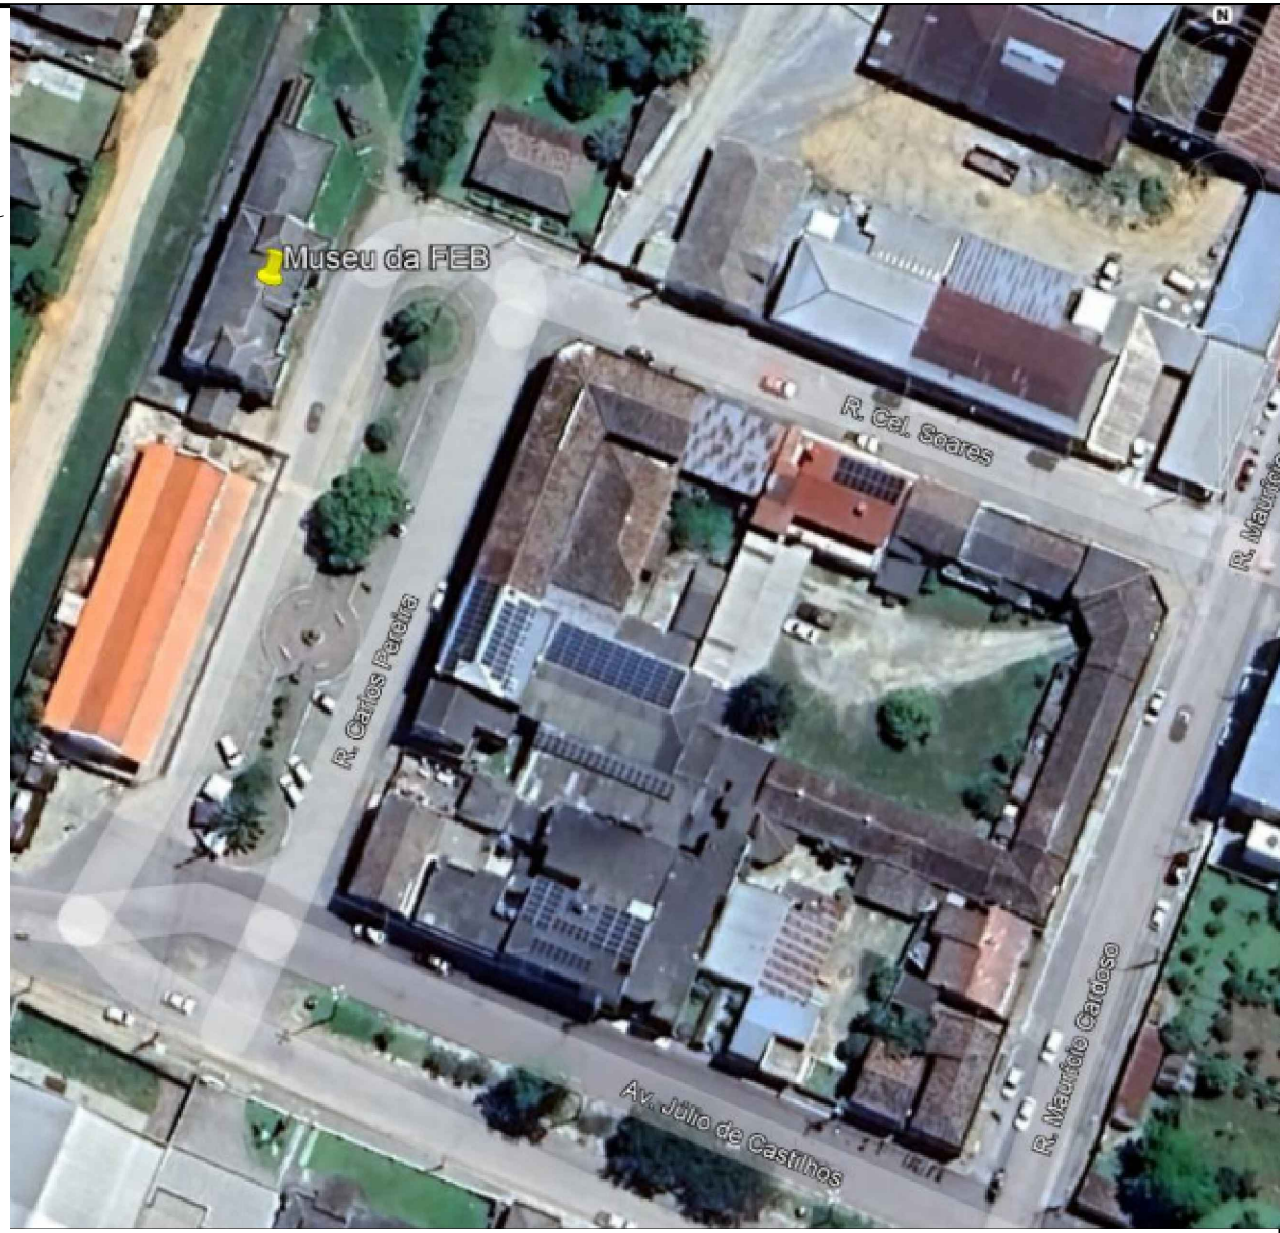

LEGENDA:

- PAREDE A CONSTRUIR
- PAREDE A DEMOLIR
- ÁREA DE PAREDE A REFORMAR

QUADRO DE ÁREAS

Área a Reformar Parede (em Planta Baixa): 6,54 m²
Área a Reformar Banheiro/DML: 11,92 m²

OBSERVAÇÕES:

Modificação 01: 18/03/2025

PREFEITURA MUNICIPAL DE SÃO GABRIEL

SEMOUR			PROJETO
OBRA: PROJETO ARQUITETÔNICO DE REFORMA MUSEU GAÚCHO DA FORÇA EXPEDICIONÁRIA BRASILEIRA (FEB)			Arquitetônico
A. TERRENO	ENDEREÇO: Rua Carlos Pereira, Bairro Centro, São Gabriel/RS	ESCALA Indicada	
A. CONSTRUÍDA ATUAL	ASSINATURAS: PREFEITURA MUNICIPAL DE SÃO GABRIEL		AUTOR PROJ. SEMOUR
A. REFORMAR	A.C.R.: 18,46 m ²		DATA Marco/2025
A. CONSTRUÍDA FINAL	Responsável Técnico		DESENHISTA Arq. Oriana D. S.
ARQUIVO	Assunto: PLANTA BAIXA PROPOSTA, IMAGEM DE SATÉLITE, IMAGENS INTERNAS, CORTE A_A, CORTE B_B, VISTA 01, VISTA 02 E QUADRO DE ÁREAS		Nº DA PRANCHA A-01/01
REV.			