


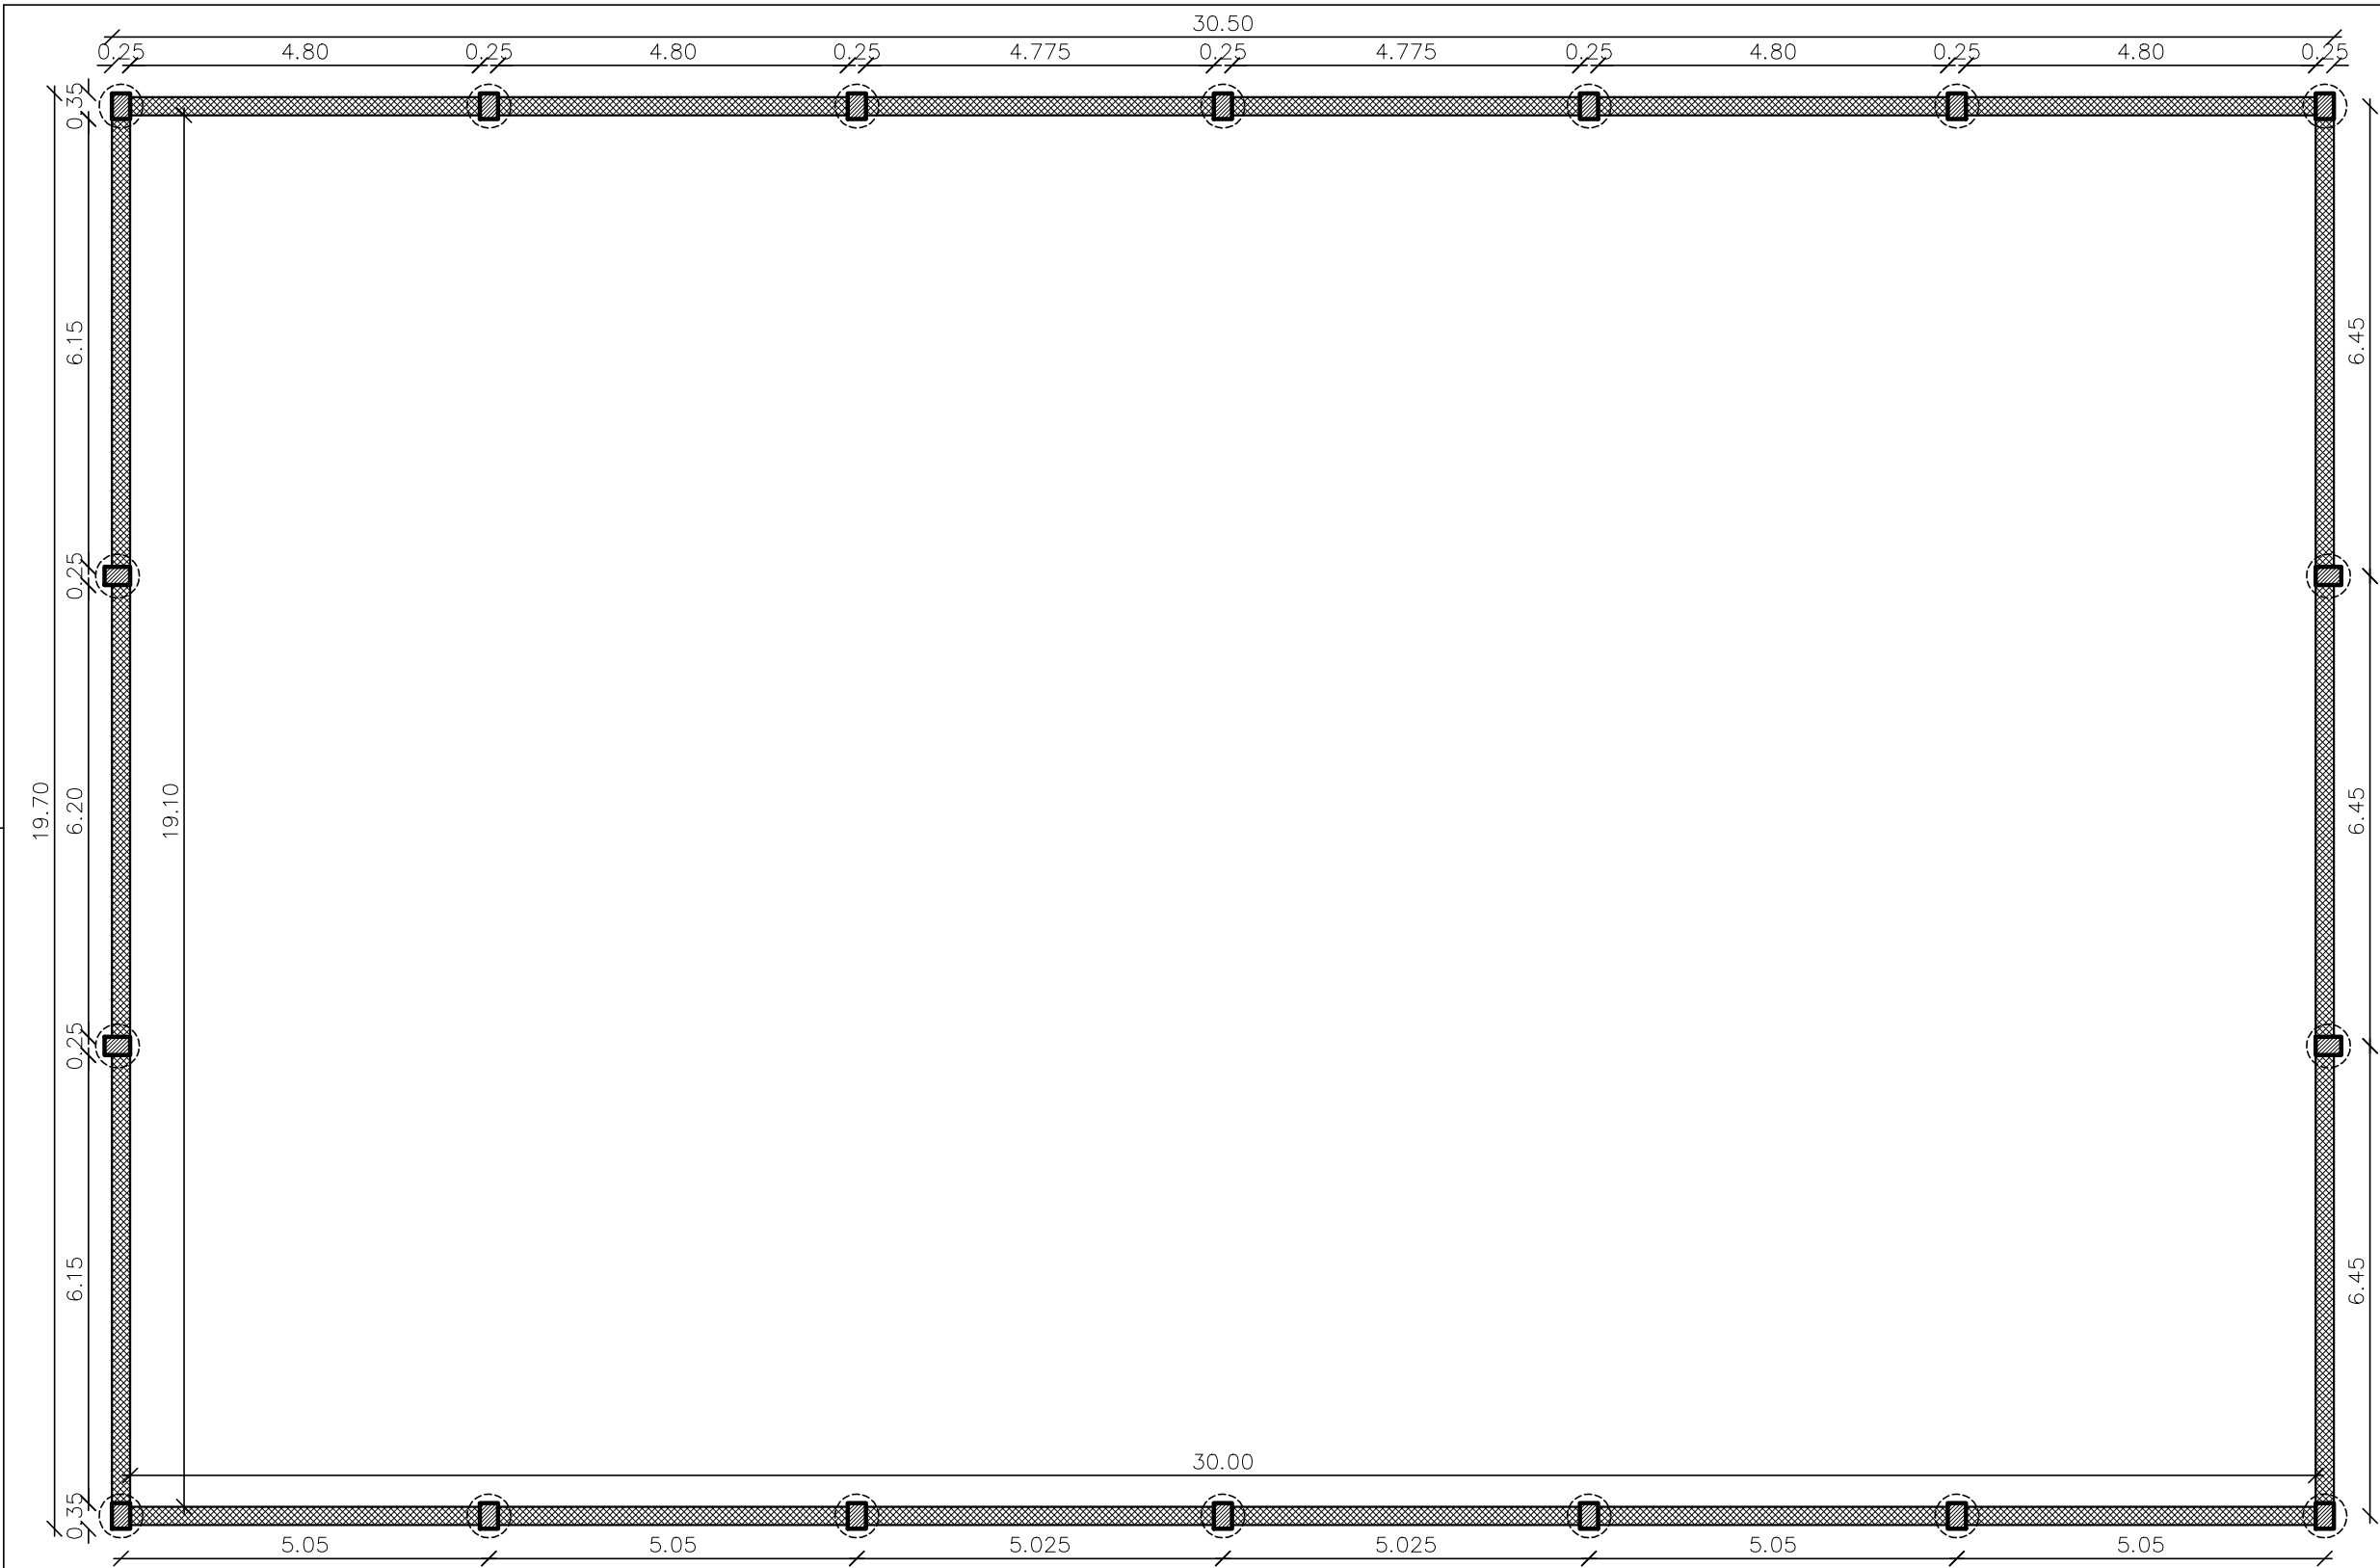
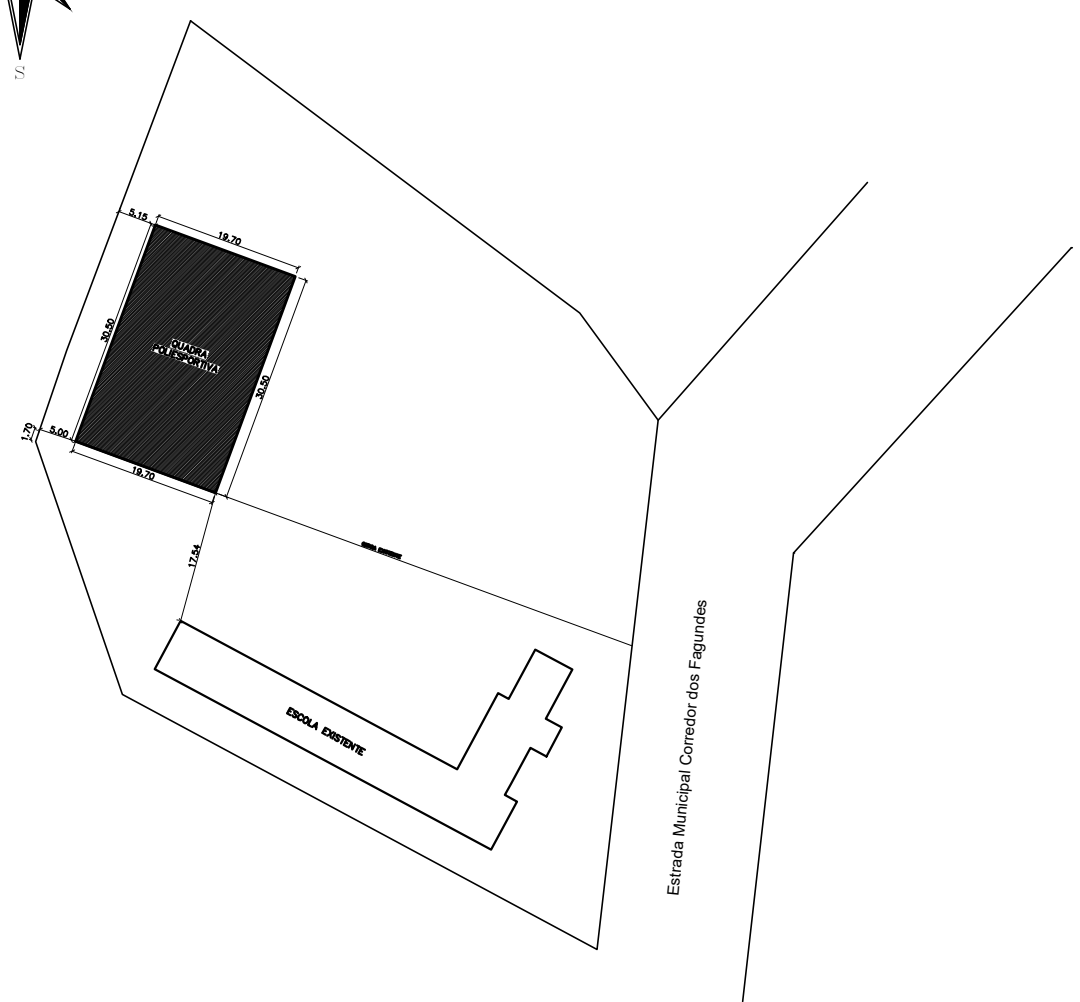


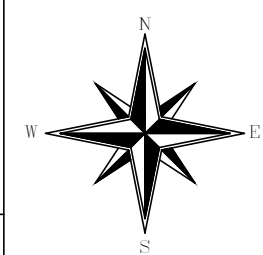

PLANTA BAIXA – LOCAÇÃO DAS FUNDAÇÕES E PILARES
ESCALA 1:100

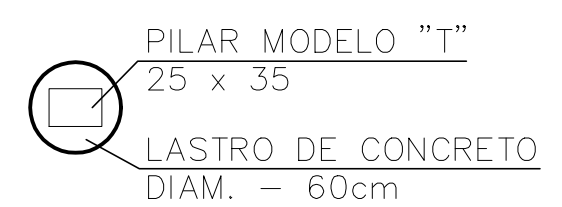


SITUAÇÃO/LOCALIZAÇÃO
ESCALA 1:1000

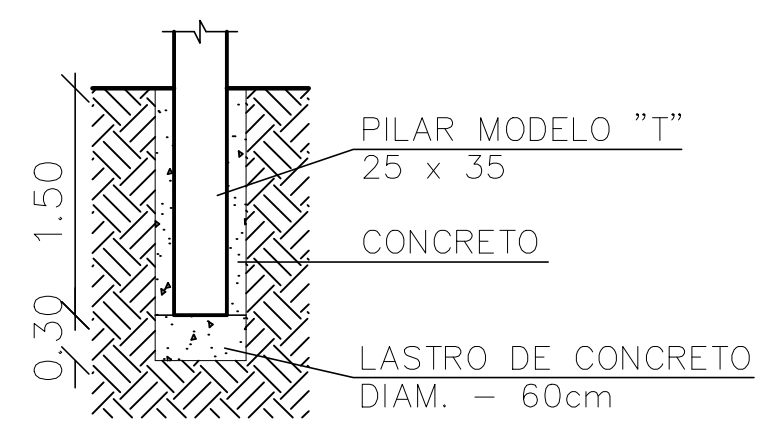

DETALHES – FUNDAÇÕES E VIGA BALDRAME
ESCALA 1:50

VIGA BALDRAME
4 ϕ 10mm
Estribos ϕ 5mm c/ 15

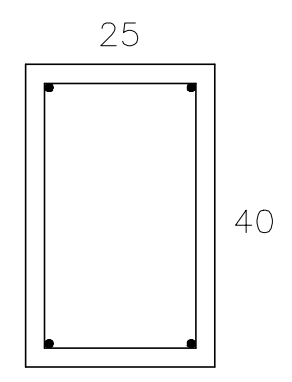

Armadura longitudinal
deverá transpassar pelos
pilares pré-moldados



PREFEITURA MUNICIPAL DE SAO GABRIEL
PALÁCIO PLÁCIDO DE CASTRO
SECRETARIA MUNICIPAL DE OBRAS E URBANISMO

COBERTURA DA QUADRA ESPORTIVA
EMCEF JERÔNIMO MACHADO

LOCAL :	LOCALIDADE SANTO ANTÔNIO – INTERIOR
ESCALA :	INDICADA
DATA:	SÃO GABRIEL, JANEIRO DE 2026
PROPRIETÁRIO	MUNICÍPIO DE SÃO GABRIEL/RS
RESP. TÉCNICO	GUILHERME CERETTA FLORES ENGº CIVIL CREA RS 241686

PRANCHA 01/03
ARTE GRÁFICA GUILHERME