




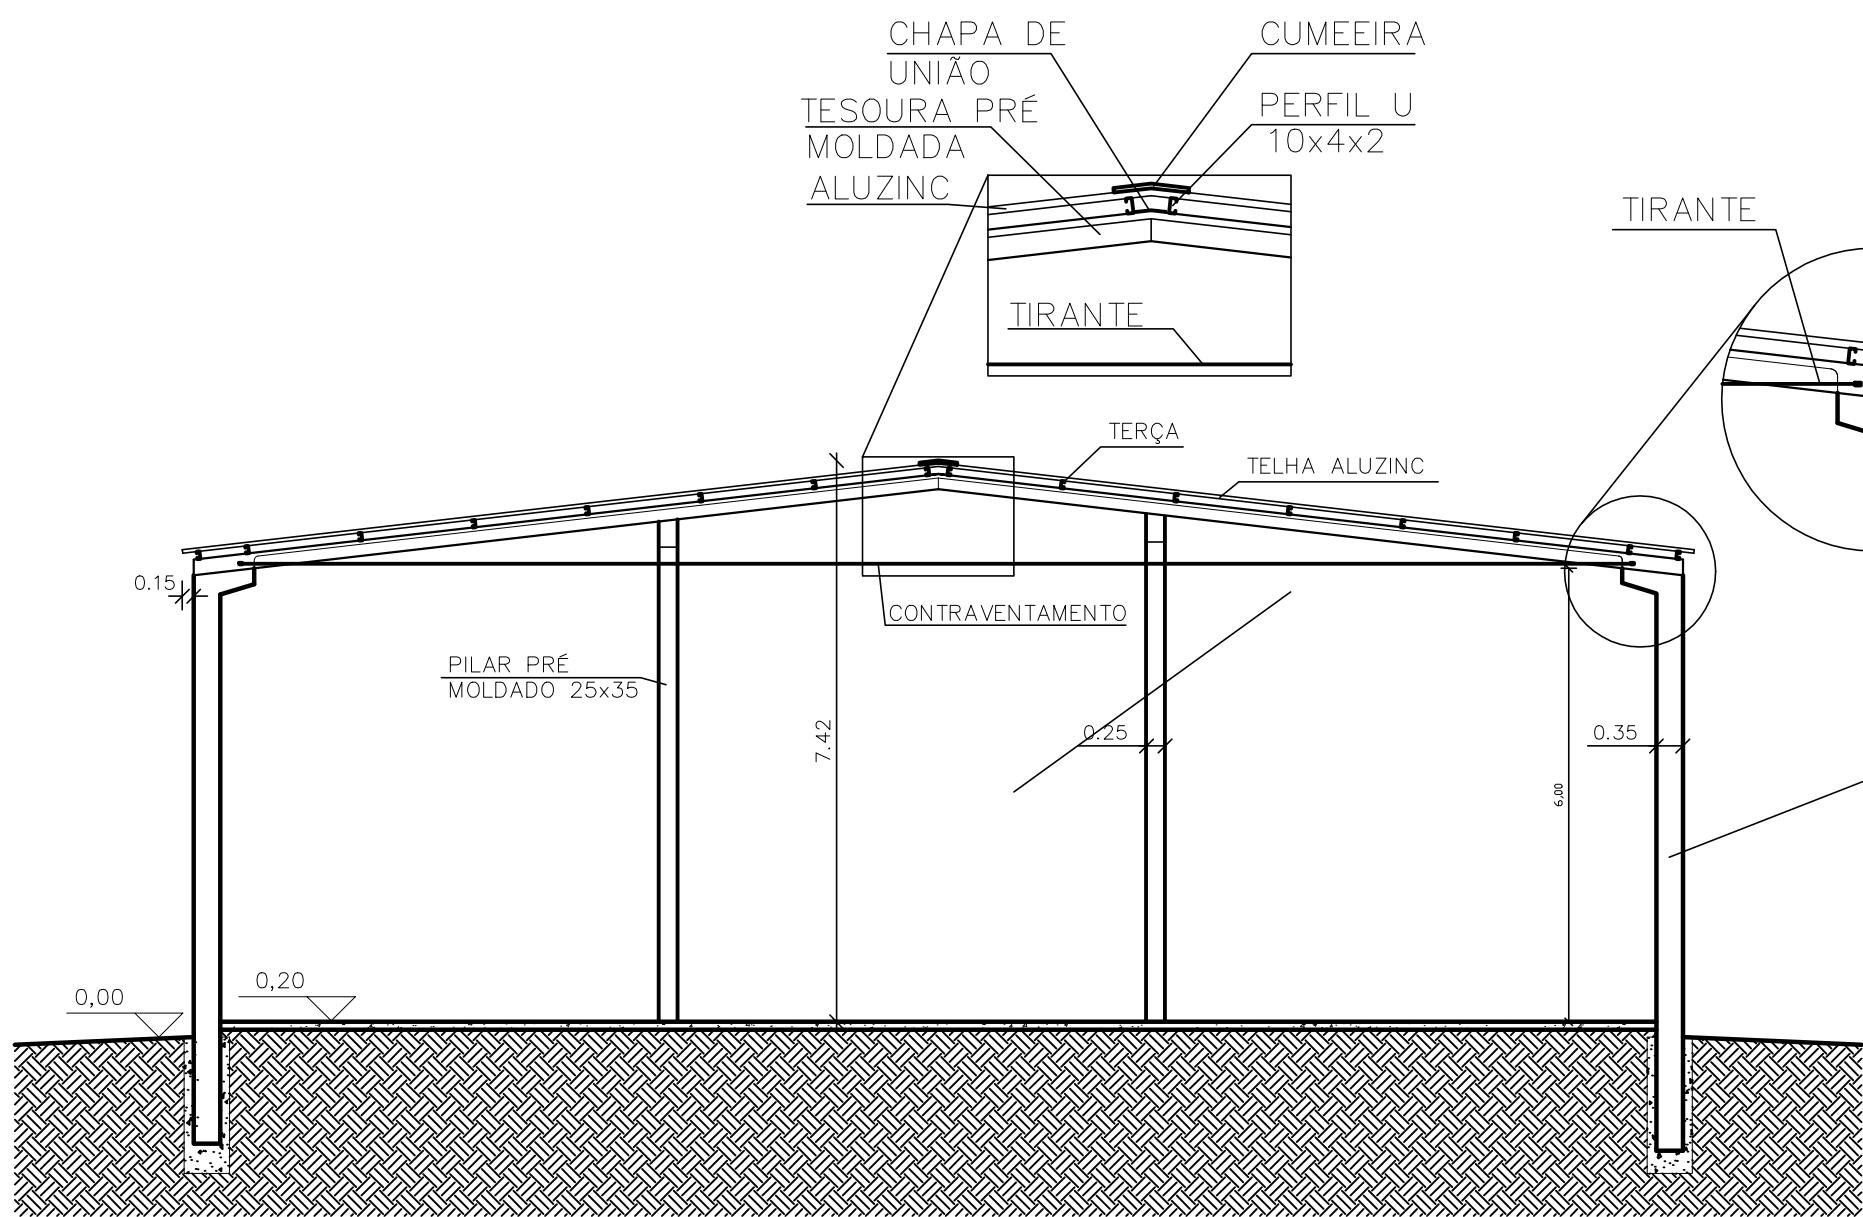

CORTE AA
ESCALA 1:100

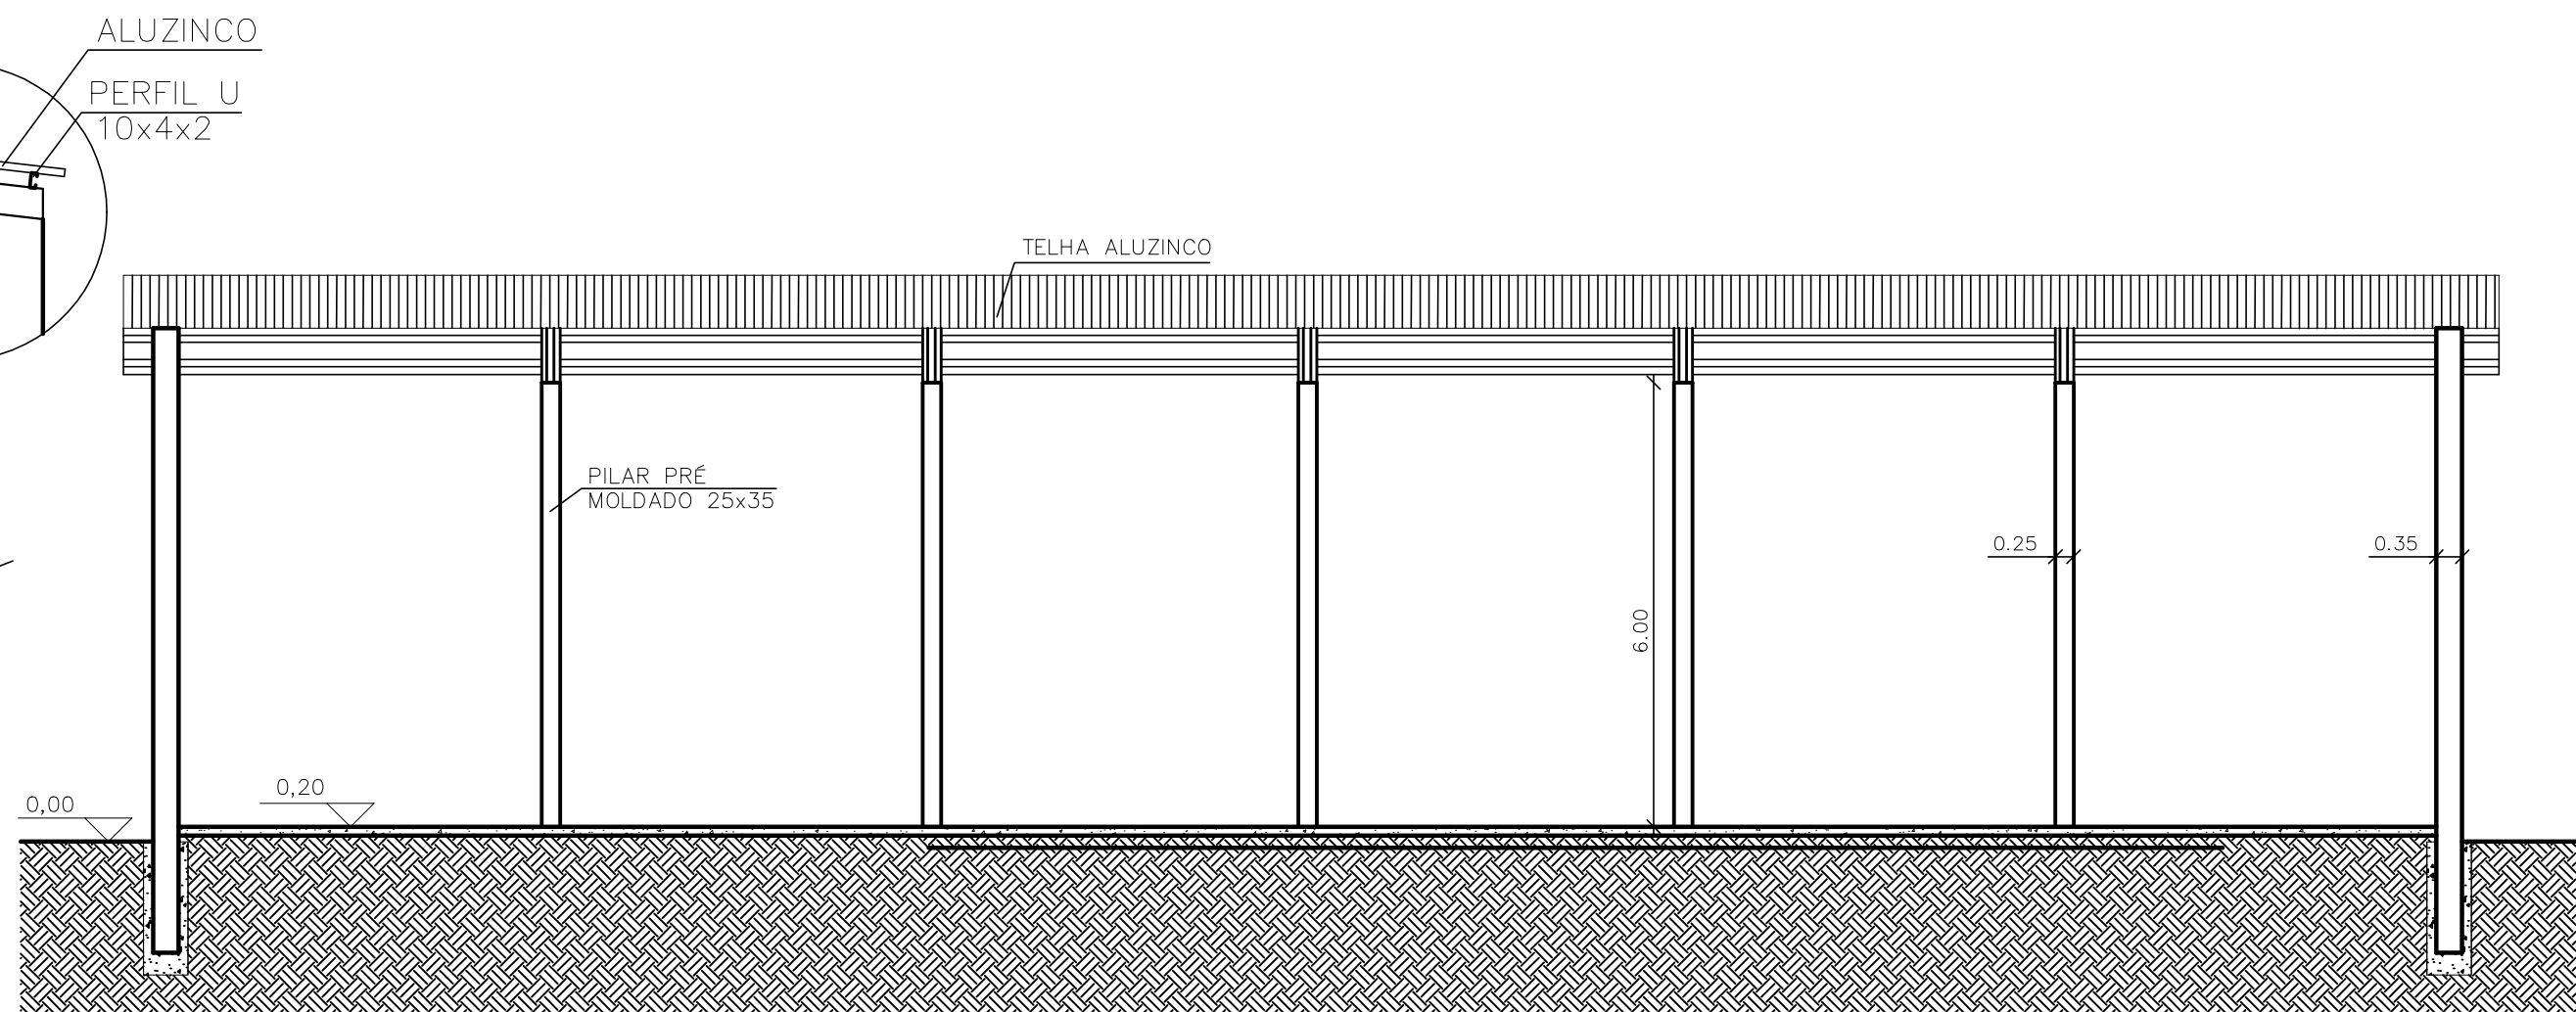

CORTE BB
ESCALA 1:100

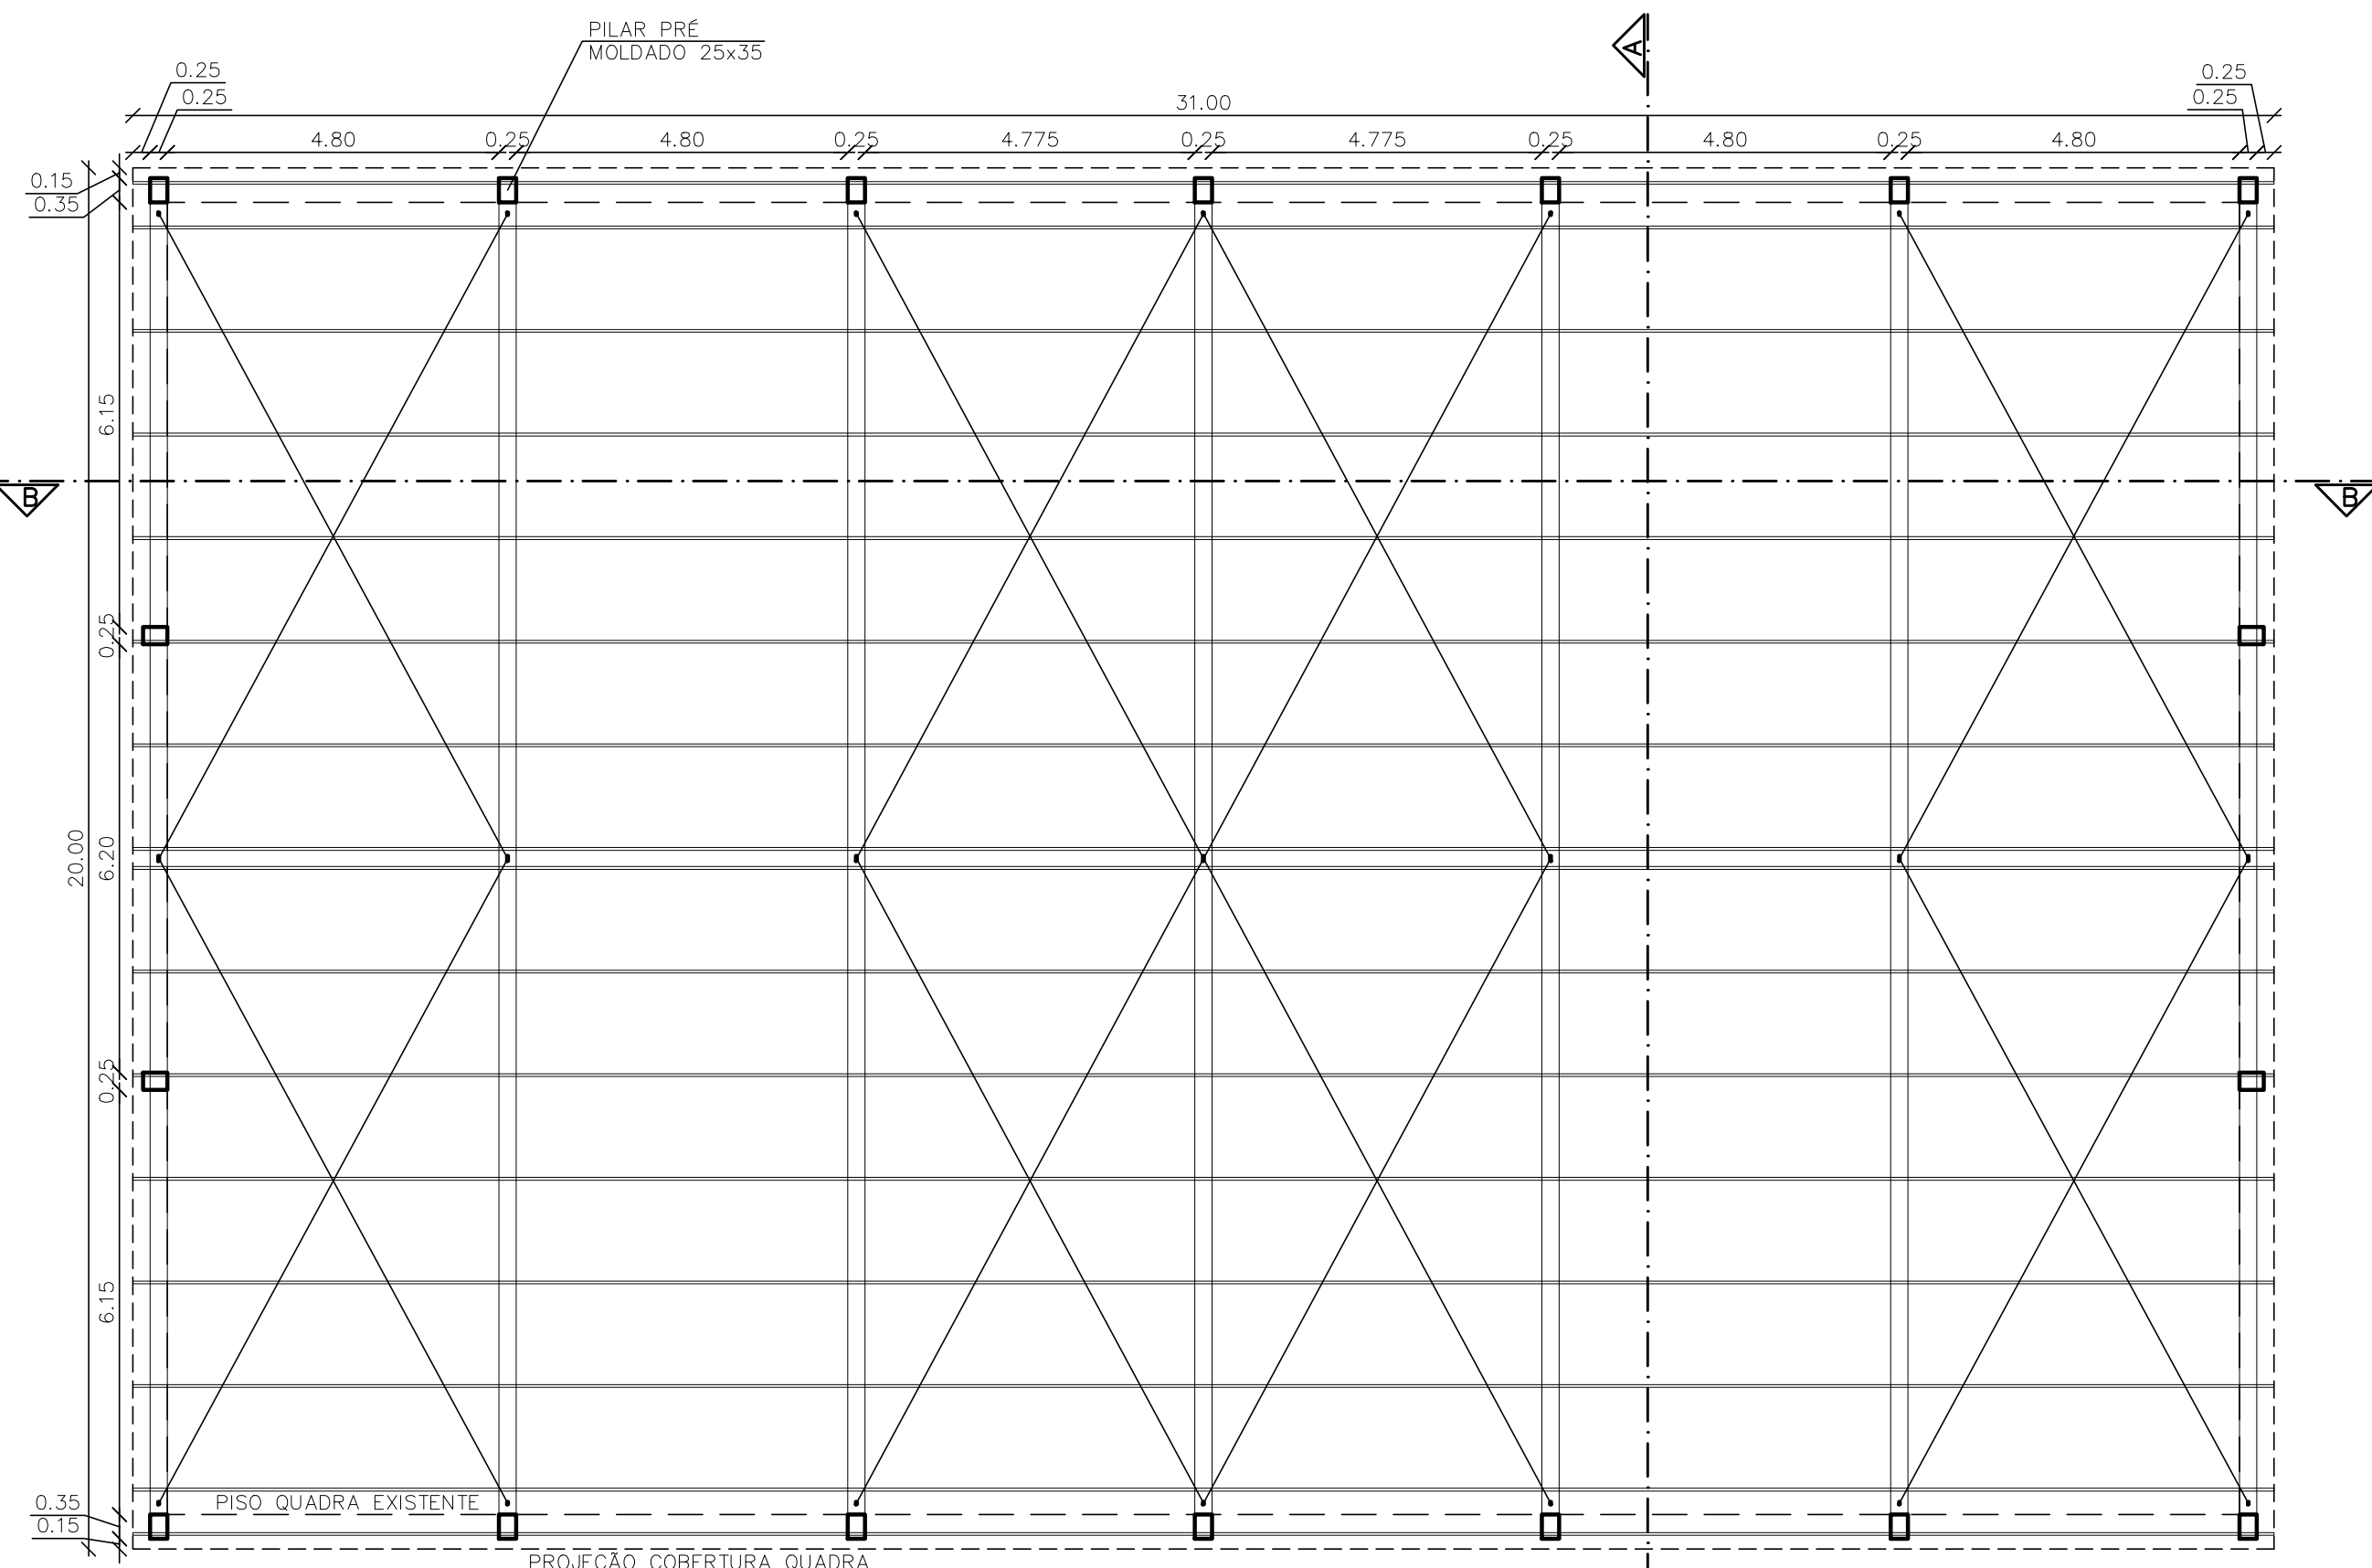

PLANTA BAIXA - COBERTURA
ESCALA 1:100



PREFEITURA MUNICIPAL DE SÃO GABRIEL
PALÁCIO PLÁCIDO DE CASTRO
SECRETARIA MUNICIPAL DE OBRAS E URBANISMO

COBERTURA DA QUADRA ESPORTIVA
EMCEF JERÔNIMO MACHADO

LOCAL : LOCALIDADE SANTO ANTÔNIO – INTERIOR

ESCALA : INDICADA

DATA: SÃO GABRIEL, JANEIRO DE 2026

PROPRIETÁRIO

MUNICÍPIO DE SÃO GABRIEL/RS

RESP. TÉCNICO

GUILHERME CERETTA FLORES
ENGº CIVIL CREA RS 241686

PRANCHA
02/03

ARTE GRÁFICA
GUILHERME