



Pavilhão Existente

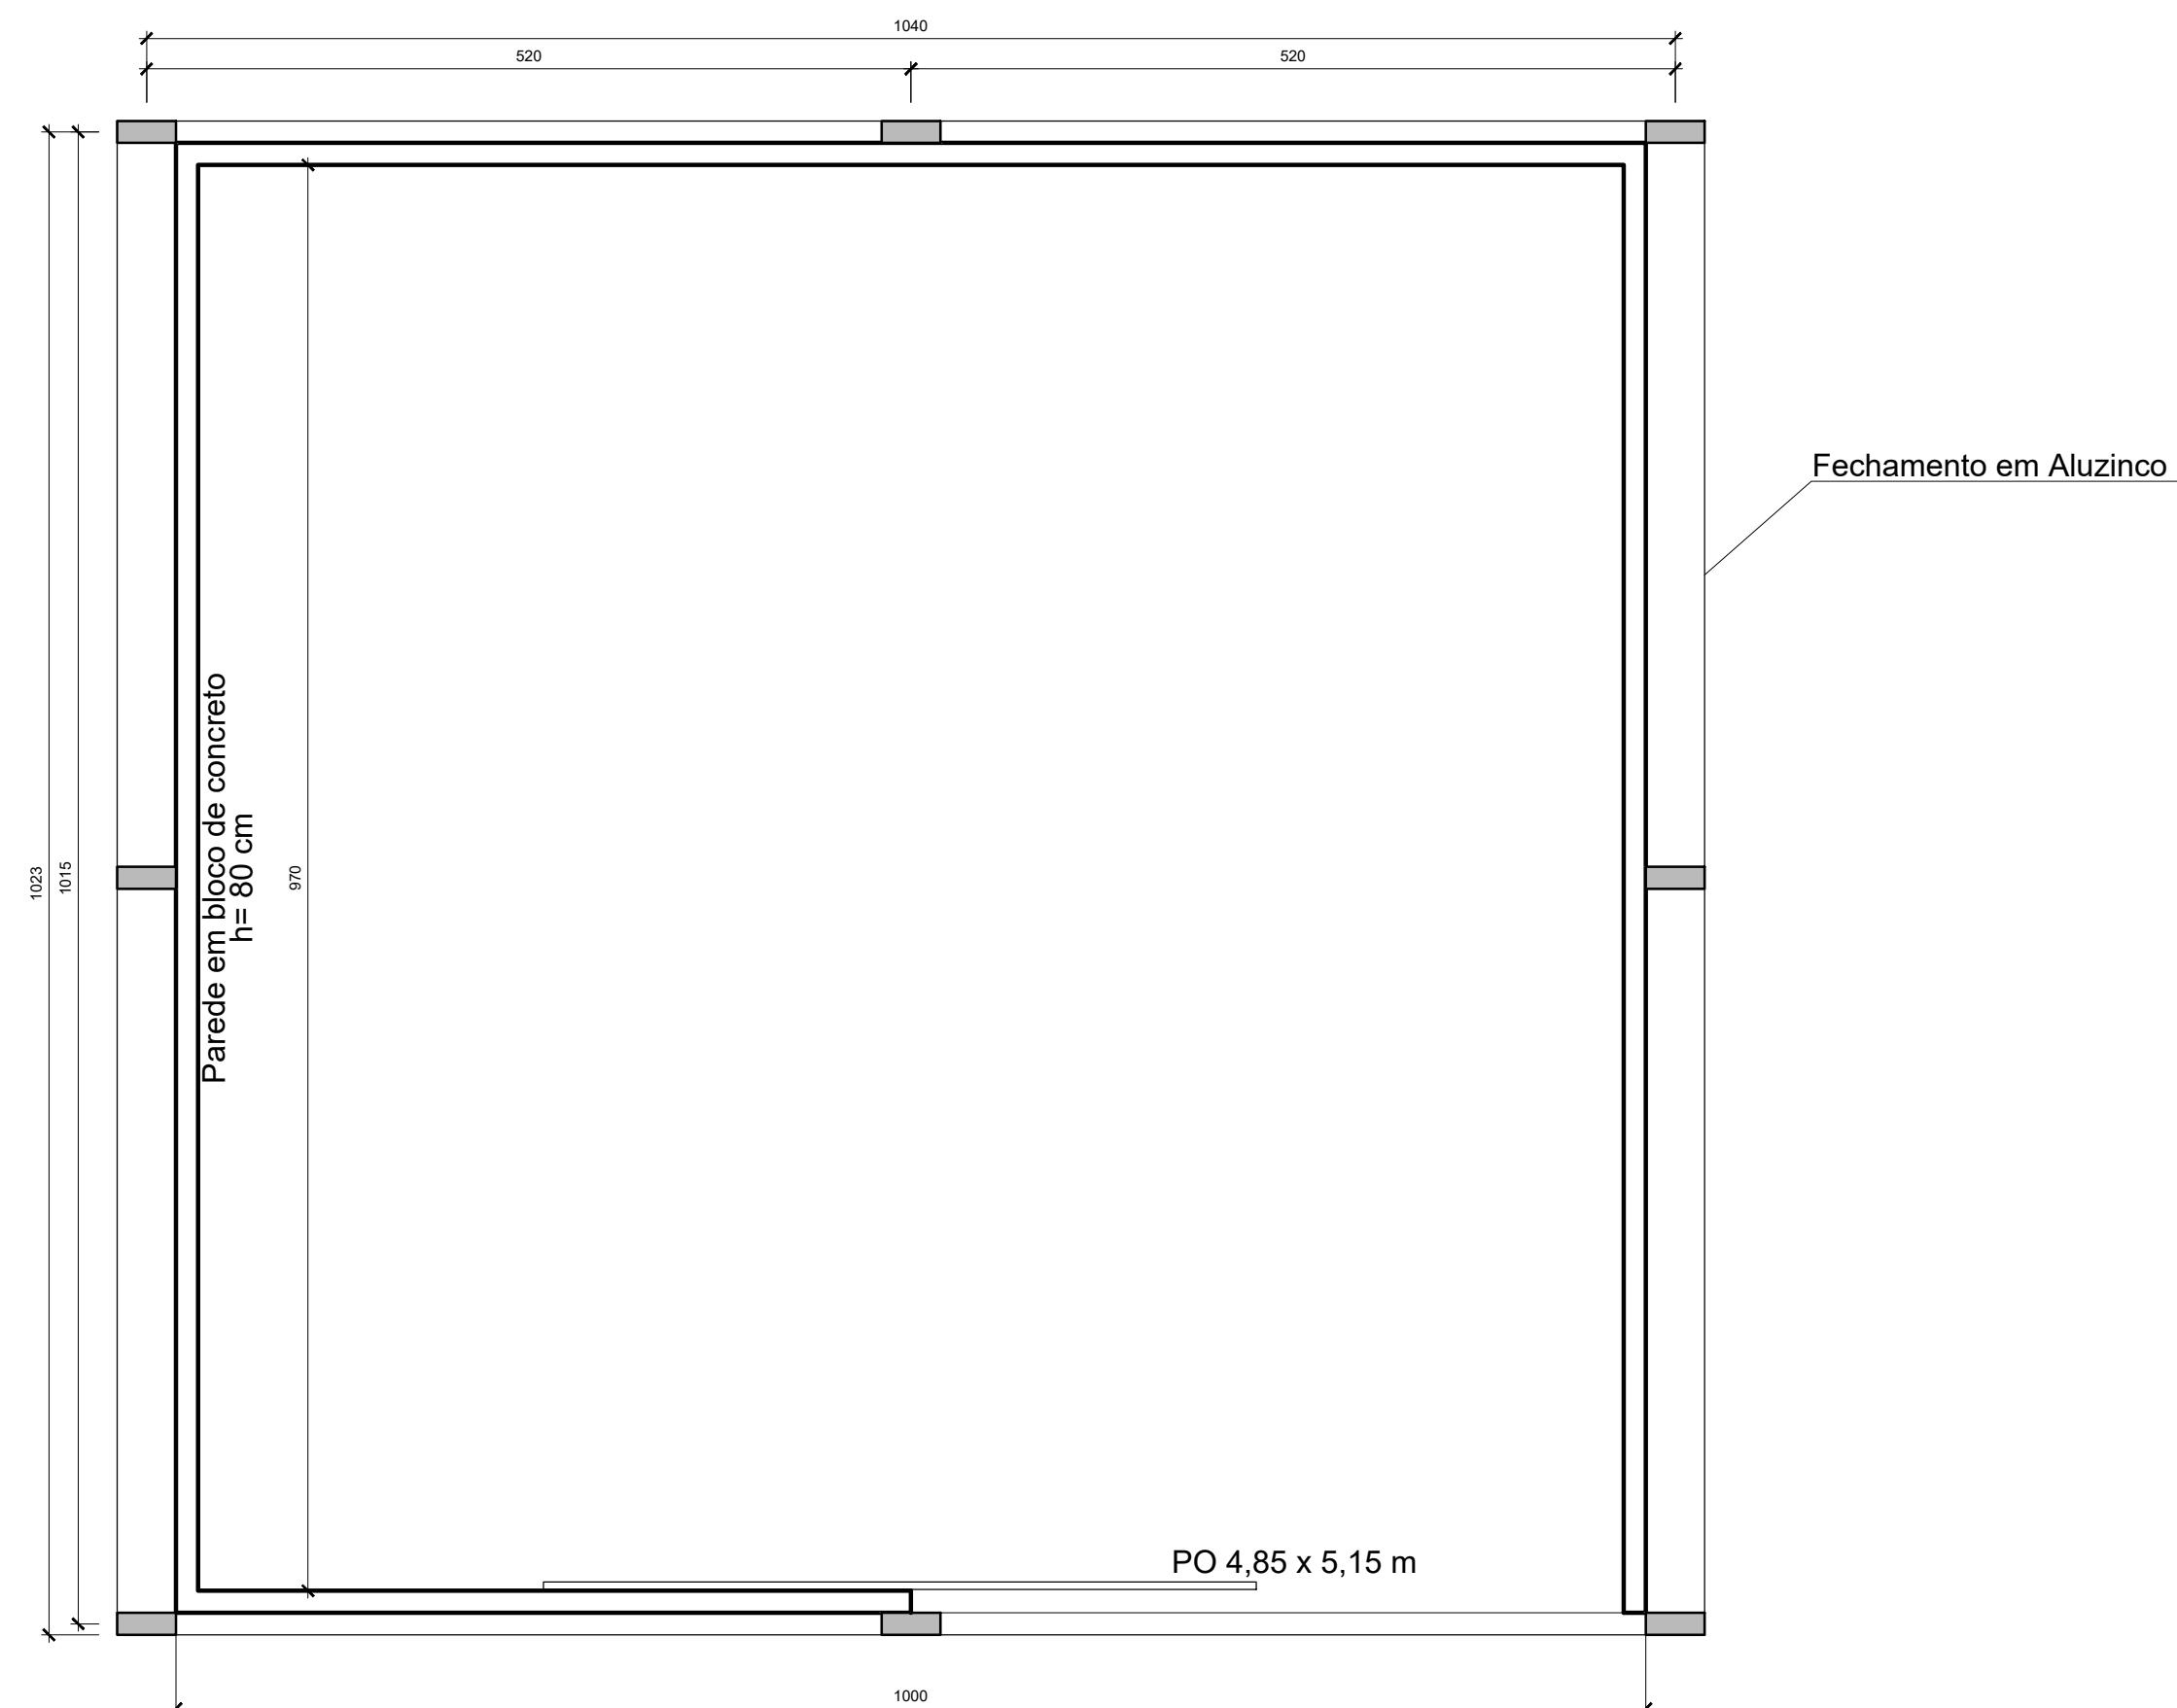


01 **Planta Baixa**
Escala: 1/50

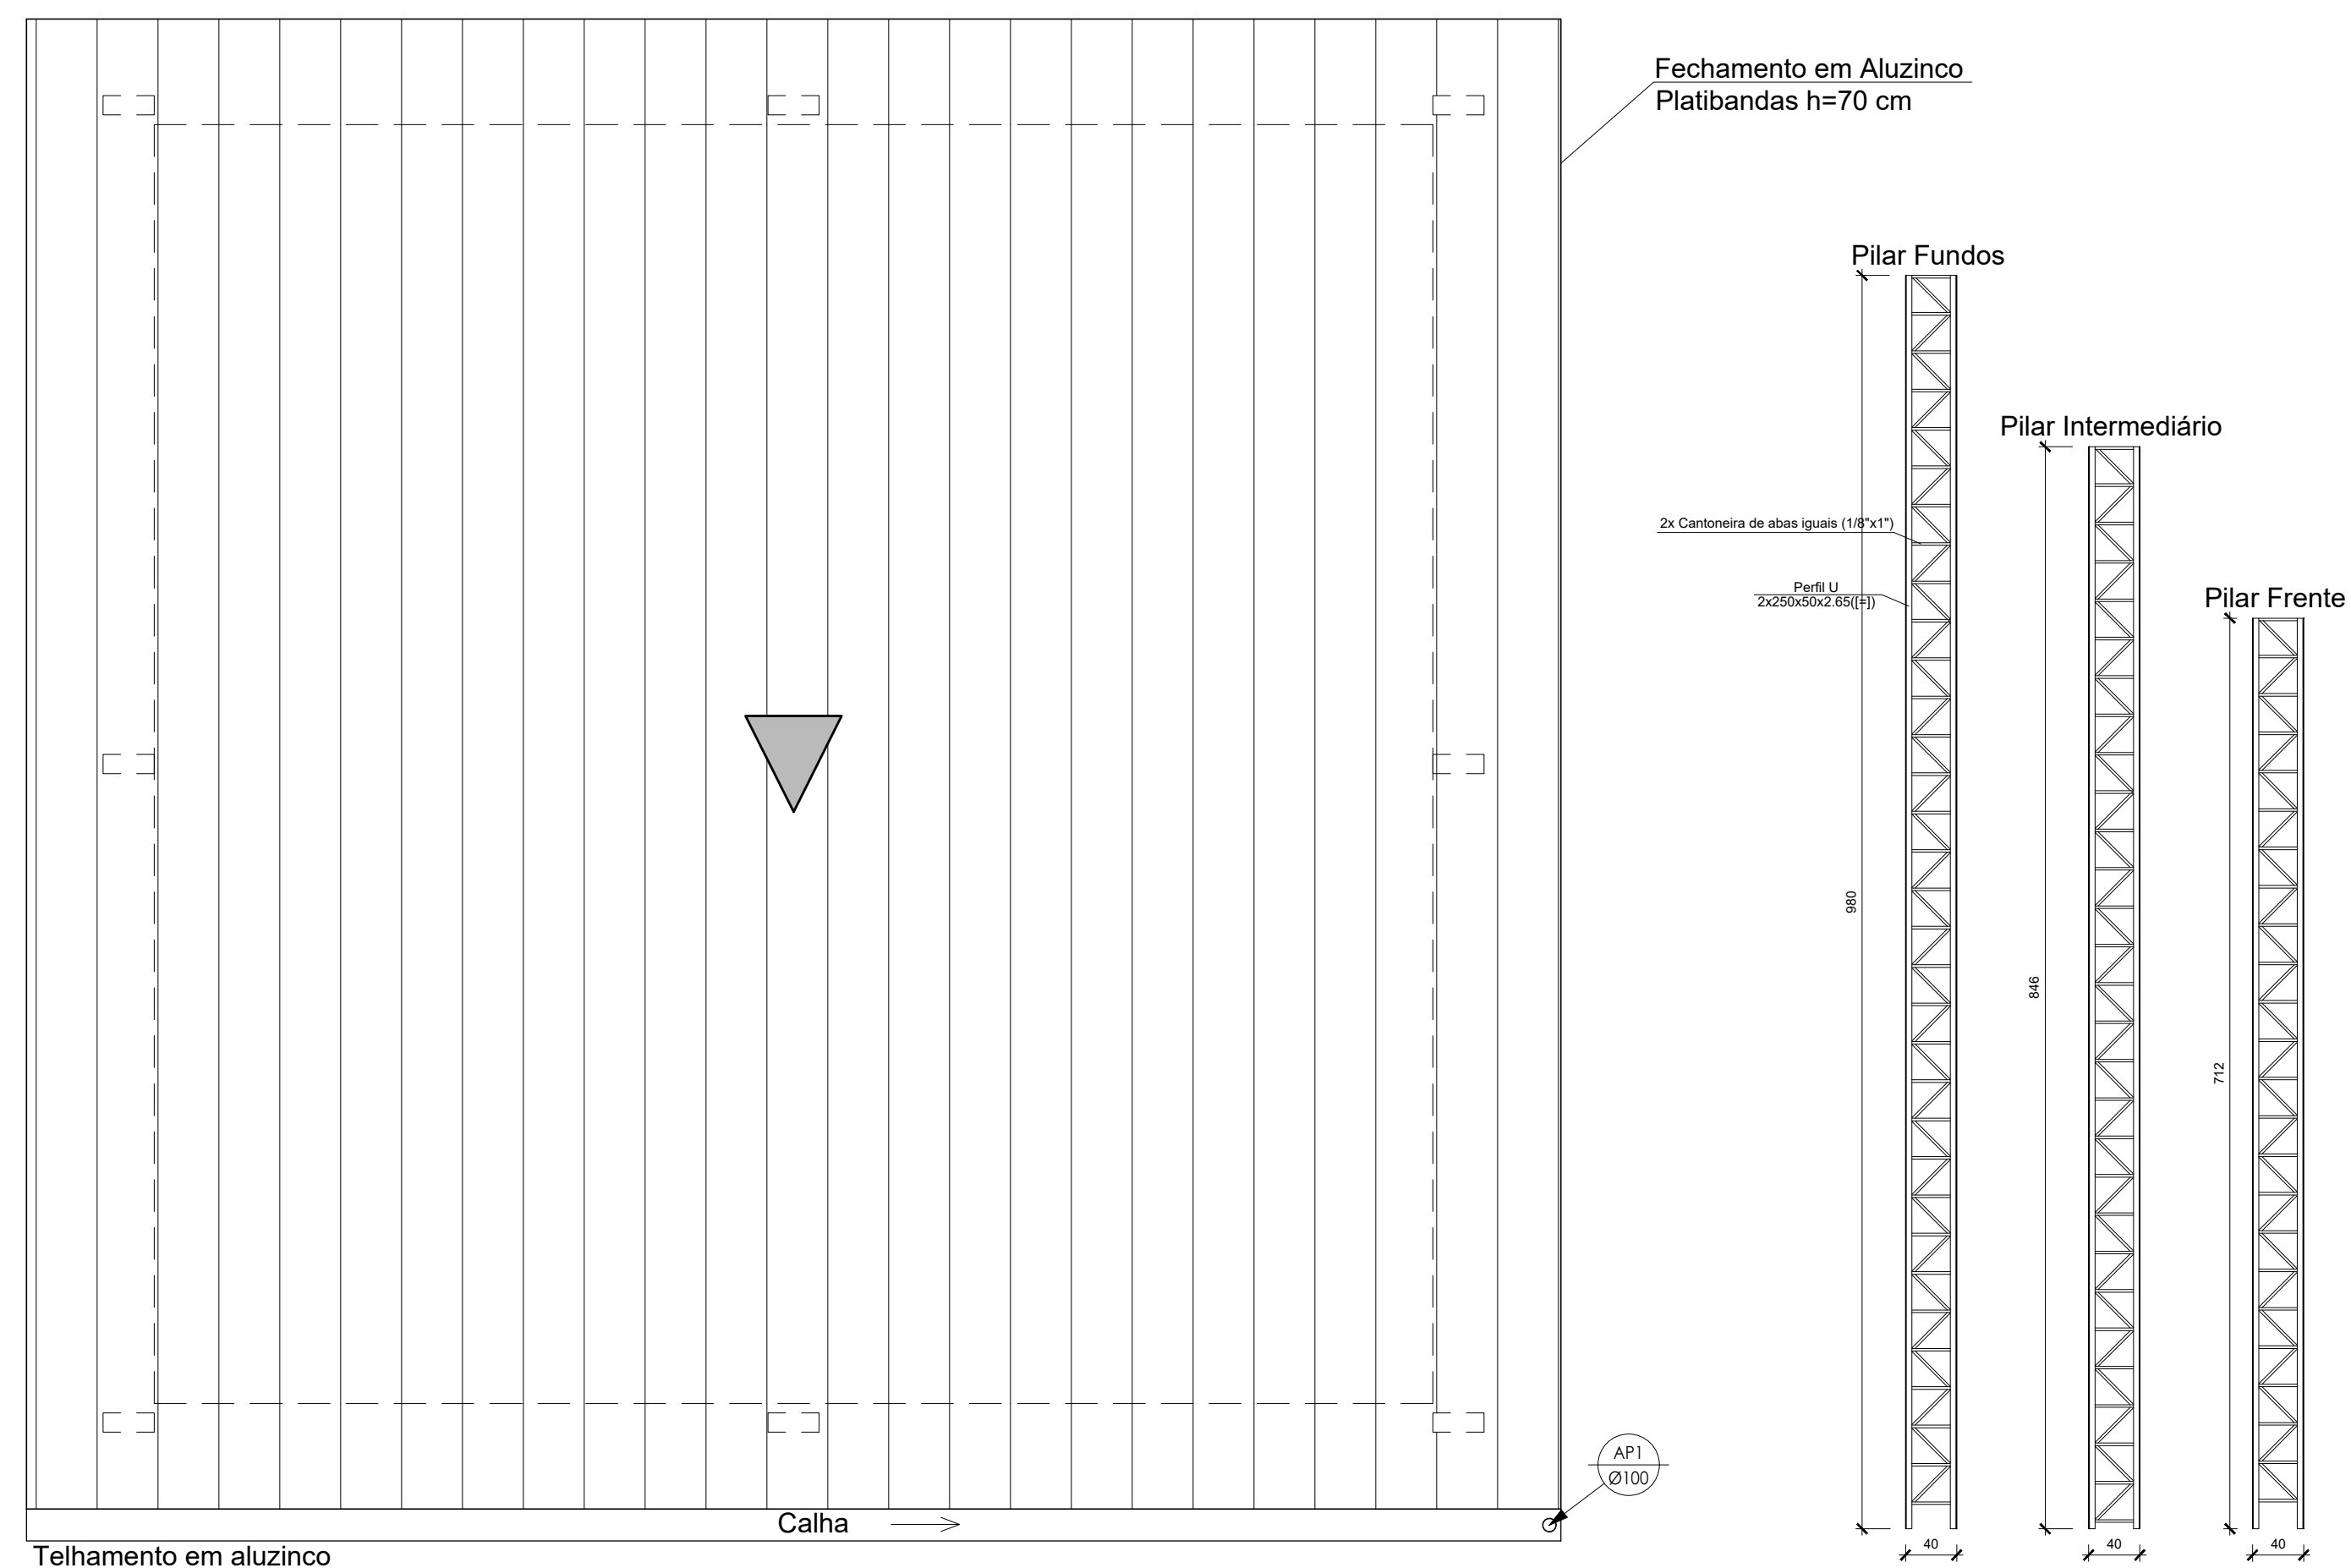


02 Planta de Cobertura
Escala: 1/50

03 Detalhamento - Pilares

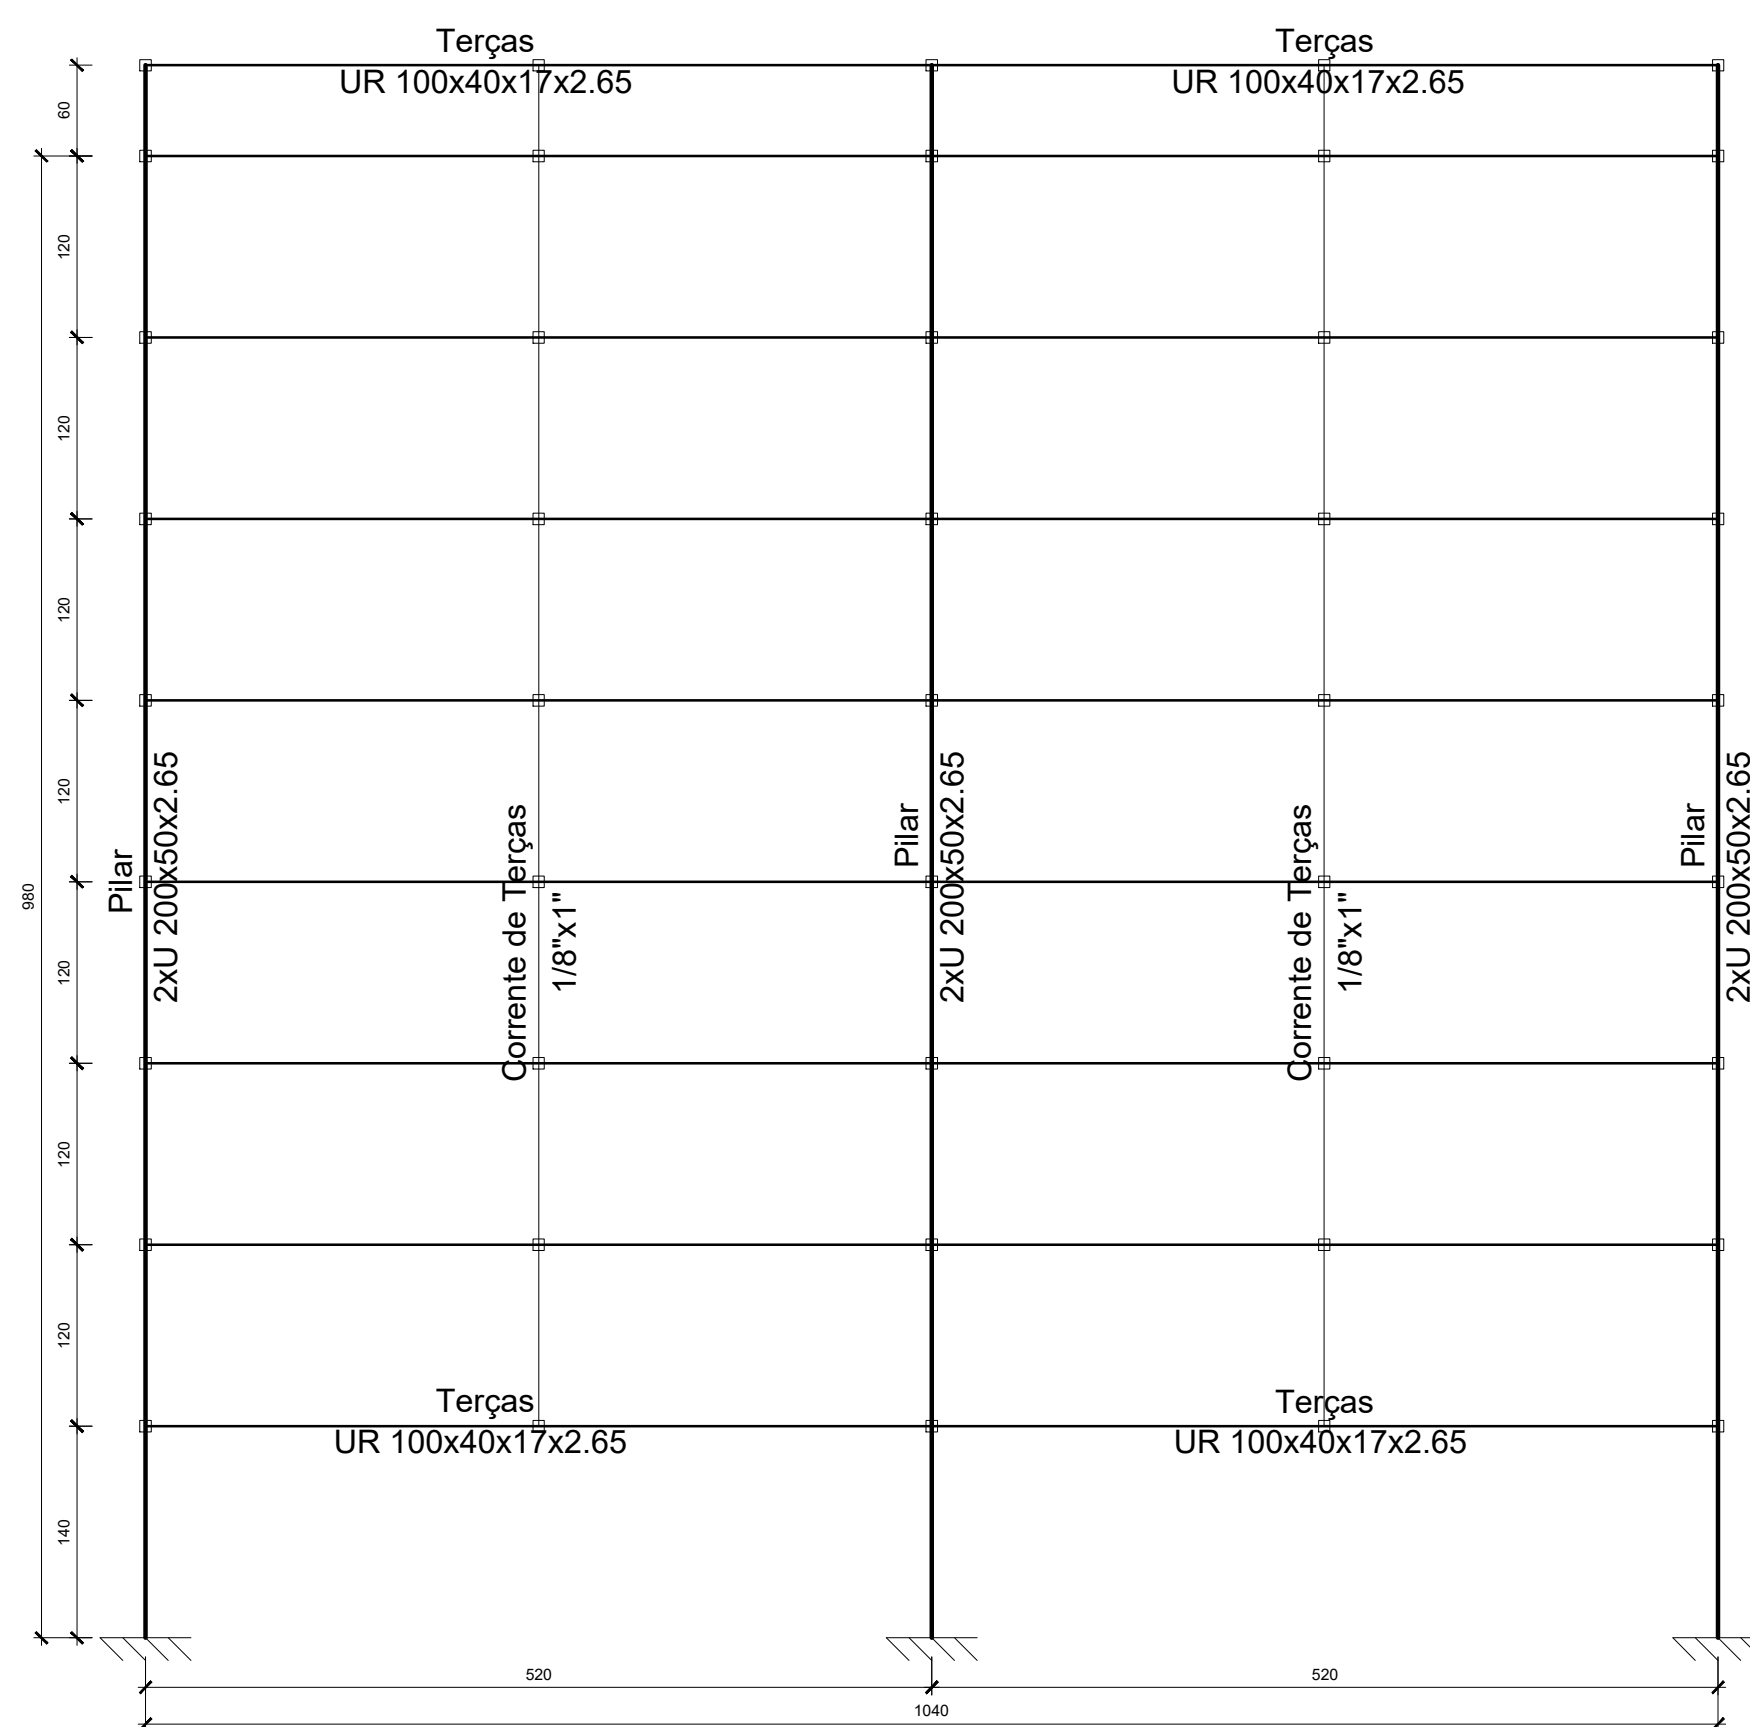

04 Vista Fundos

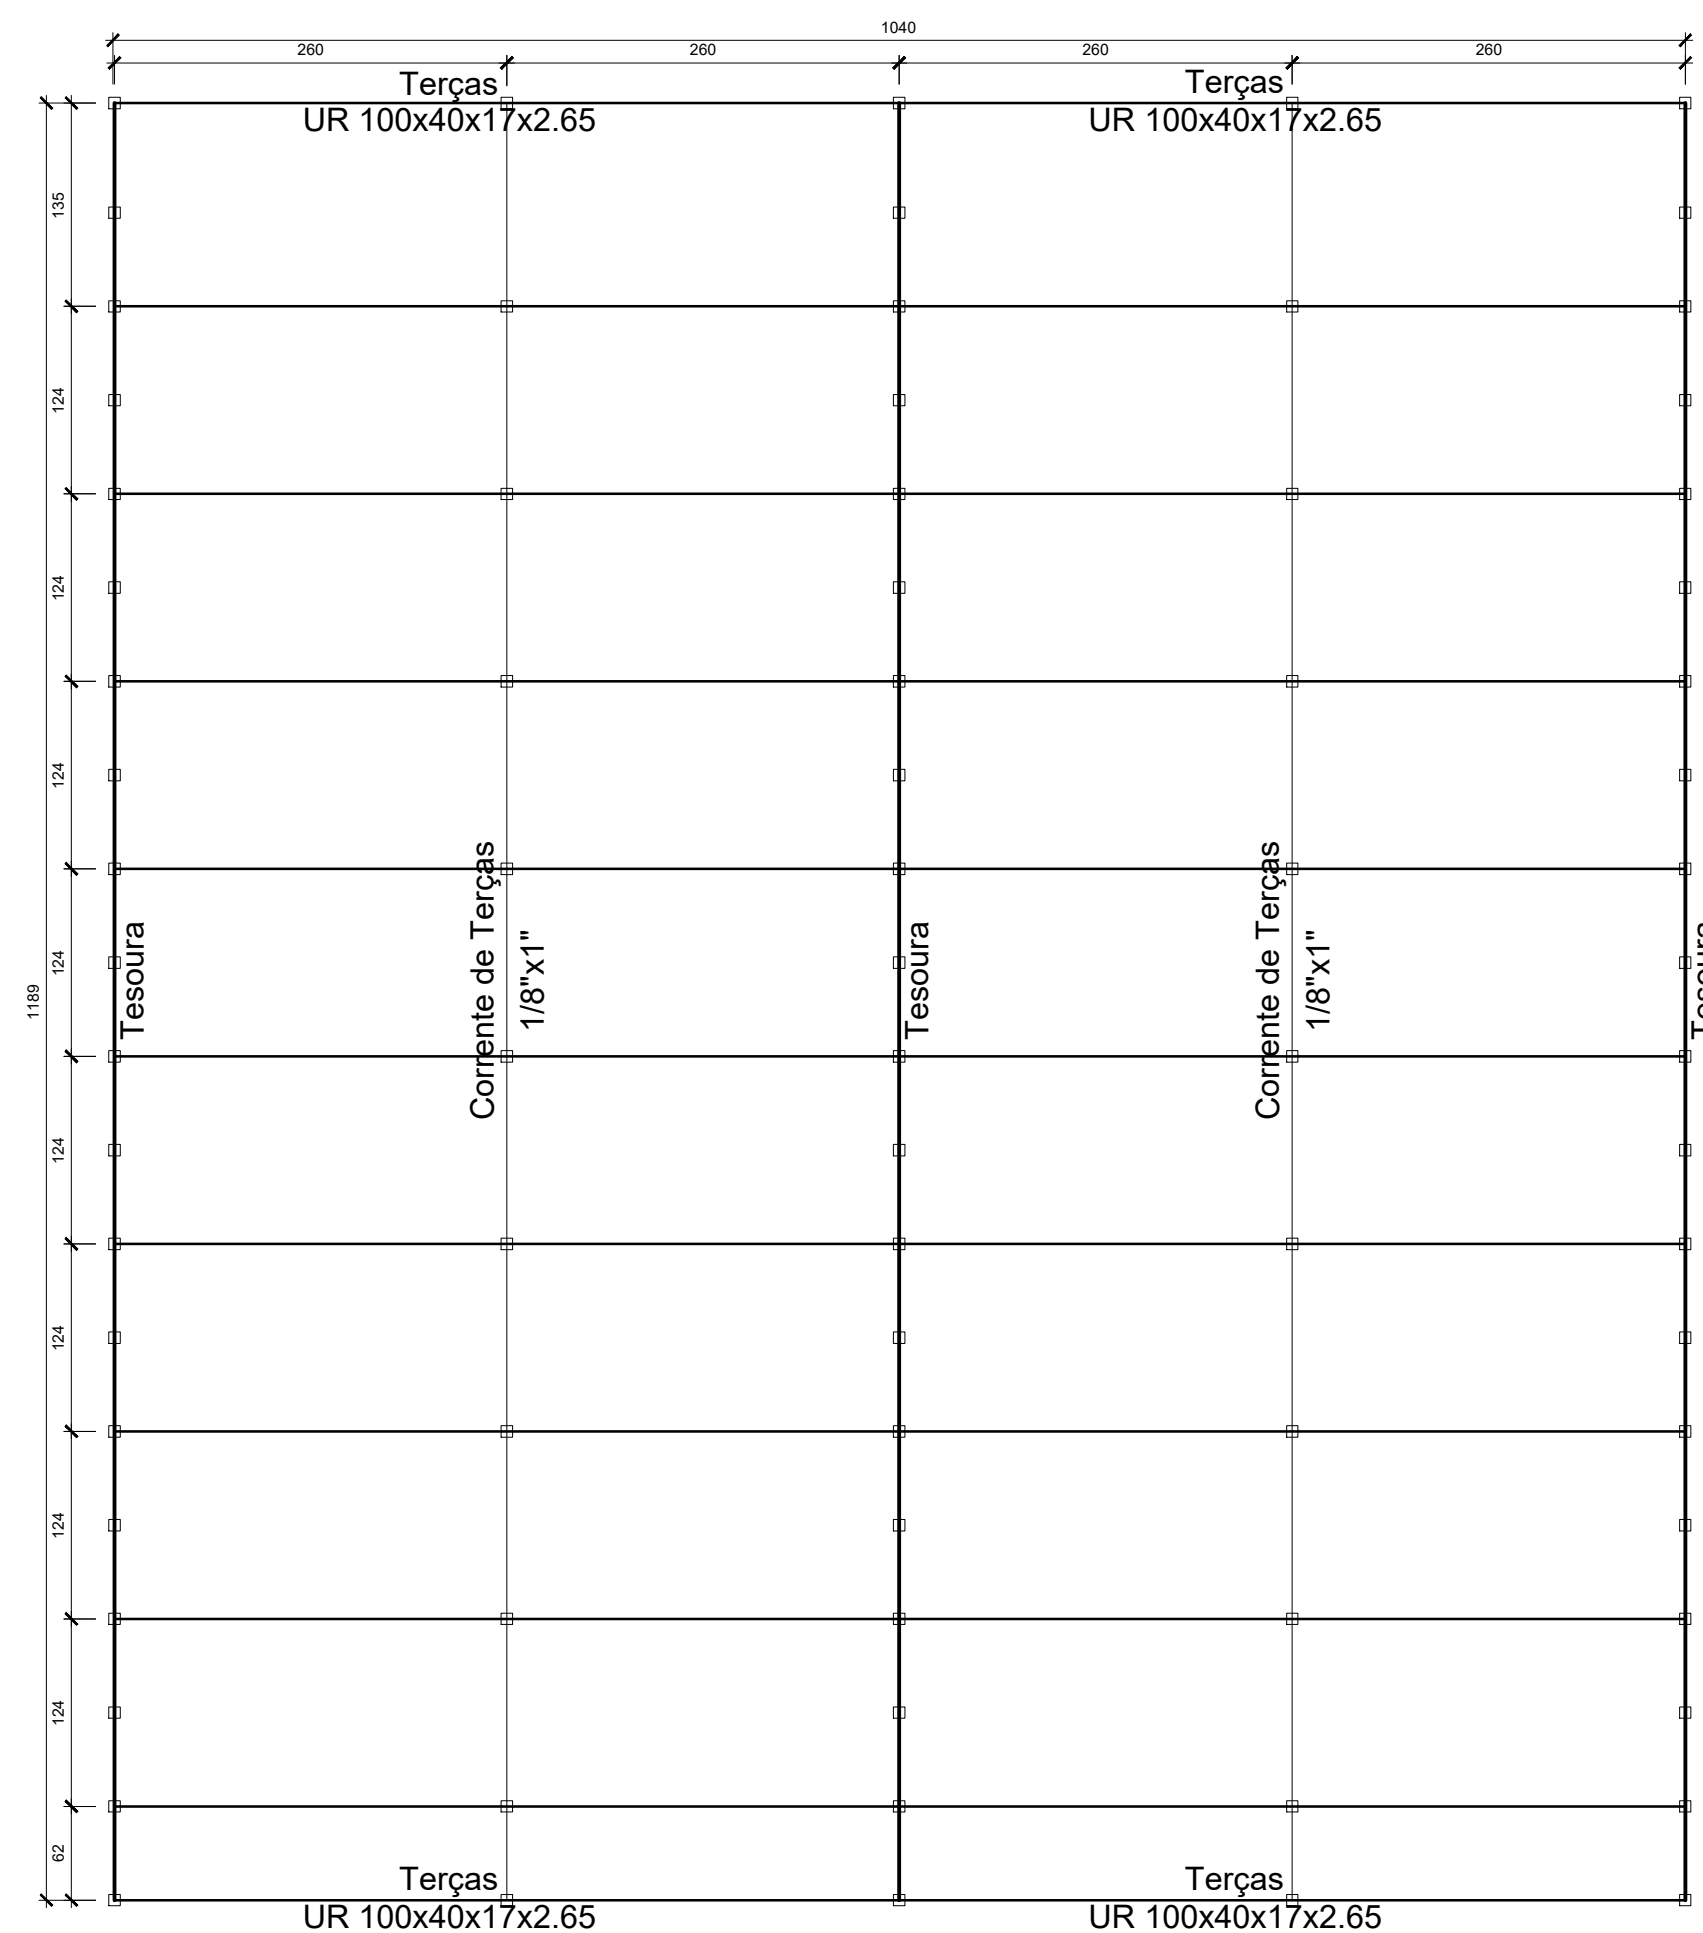

05 Vista Superior
Escala: 1/50

		PREFEITURA MUNICIPAL DE SÃO MARCOS NÚCLEO DE ENGENHARIA			
Eng. Aníldria Gabriela Peccin Marcon		Engenharia Civil - Crea/RS 114.673			
Eng. Pablo Candido Correa		Engenharia Civil - Crea/RS 219.898			
Arq. Ramona Romio		Arquiteto e Urbanista - CAU 442.350-5			
Eng. Rodrigo Castilhos Giotli		Engenharia Civil - Crea/RS 228.963			
RESPONSÁVEL TÉCNICO PROJETA: PABLO CANDIDO CORRÊA					
CUBRA: COBERTURA PARA O SILO DE SECAGEM DE GRÃOS					
PROPRIETÁRIO: SECRETARIA DA AGRICULTURA					
LOCALIZAÇÃO: LINHA SÃO LUIZ					
DISTRITO: 01	ZONA:	QUADRA:	LOTE:	T.O.:	TA.:
PROJETOS: PROJETO DA COBERTURA E DETALHAMENTOS					
ESCALAS: INDICADAS	DESENHO: PABLO	DATA: 18/04/2024	ÁREA A CONSTRUIR:	ÁREA CONSTRUÍDA: 100,00 m²	PRANCHAS: 01/02
ASSINATURA RESPONSÁVEL TÉCNICO:			ASSINATURA DO PROPRIETÁRIO:		