


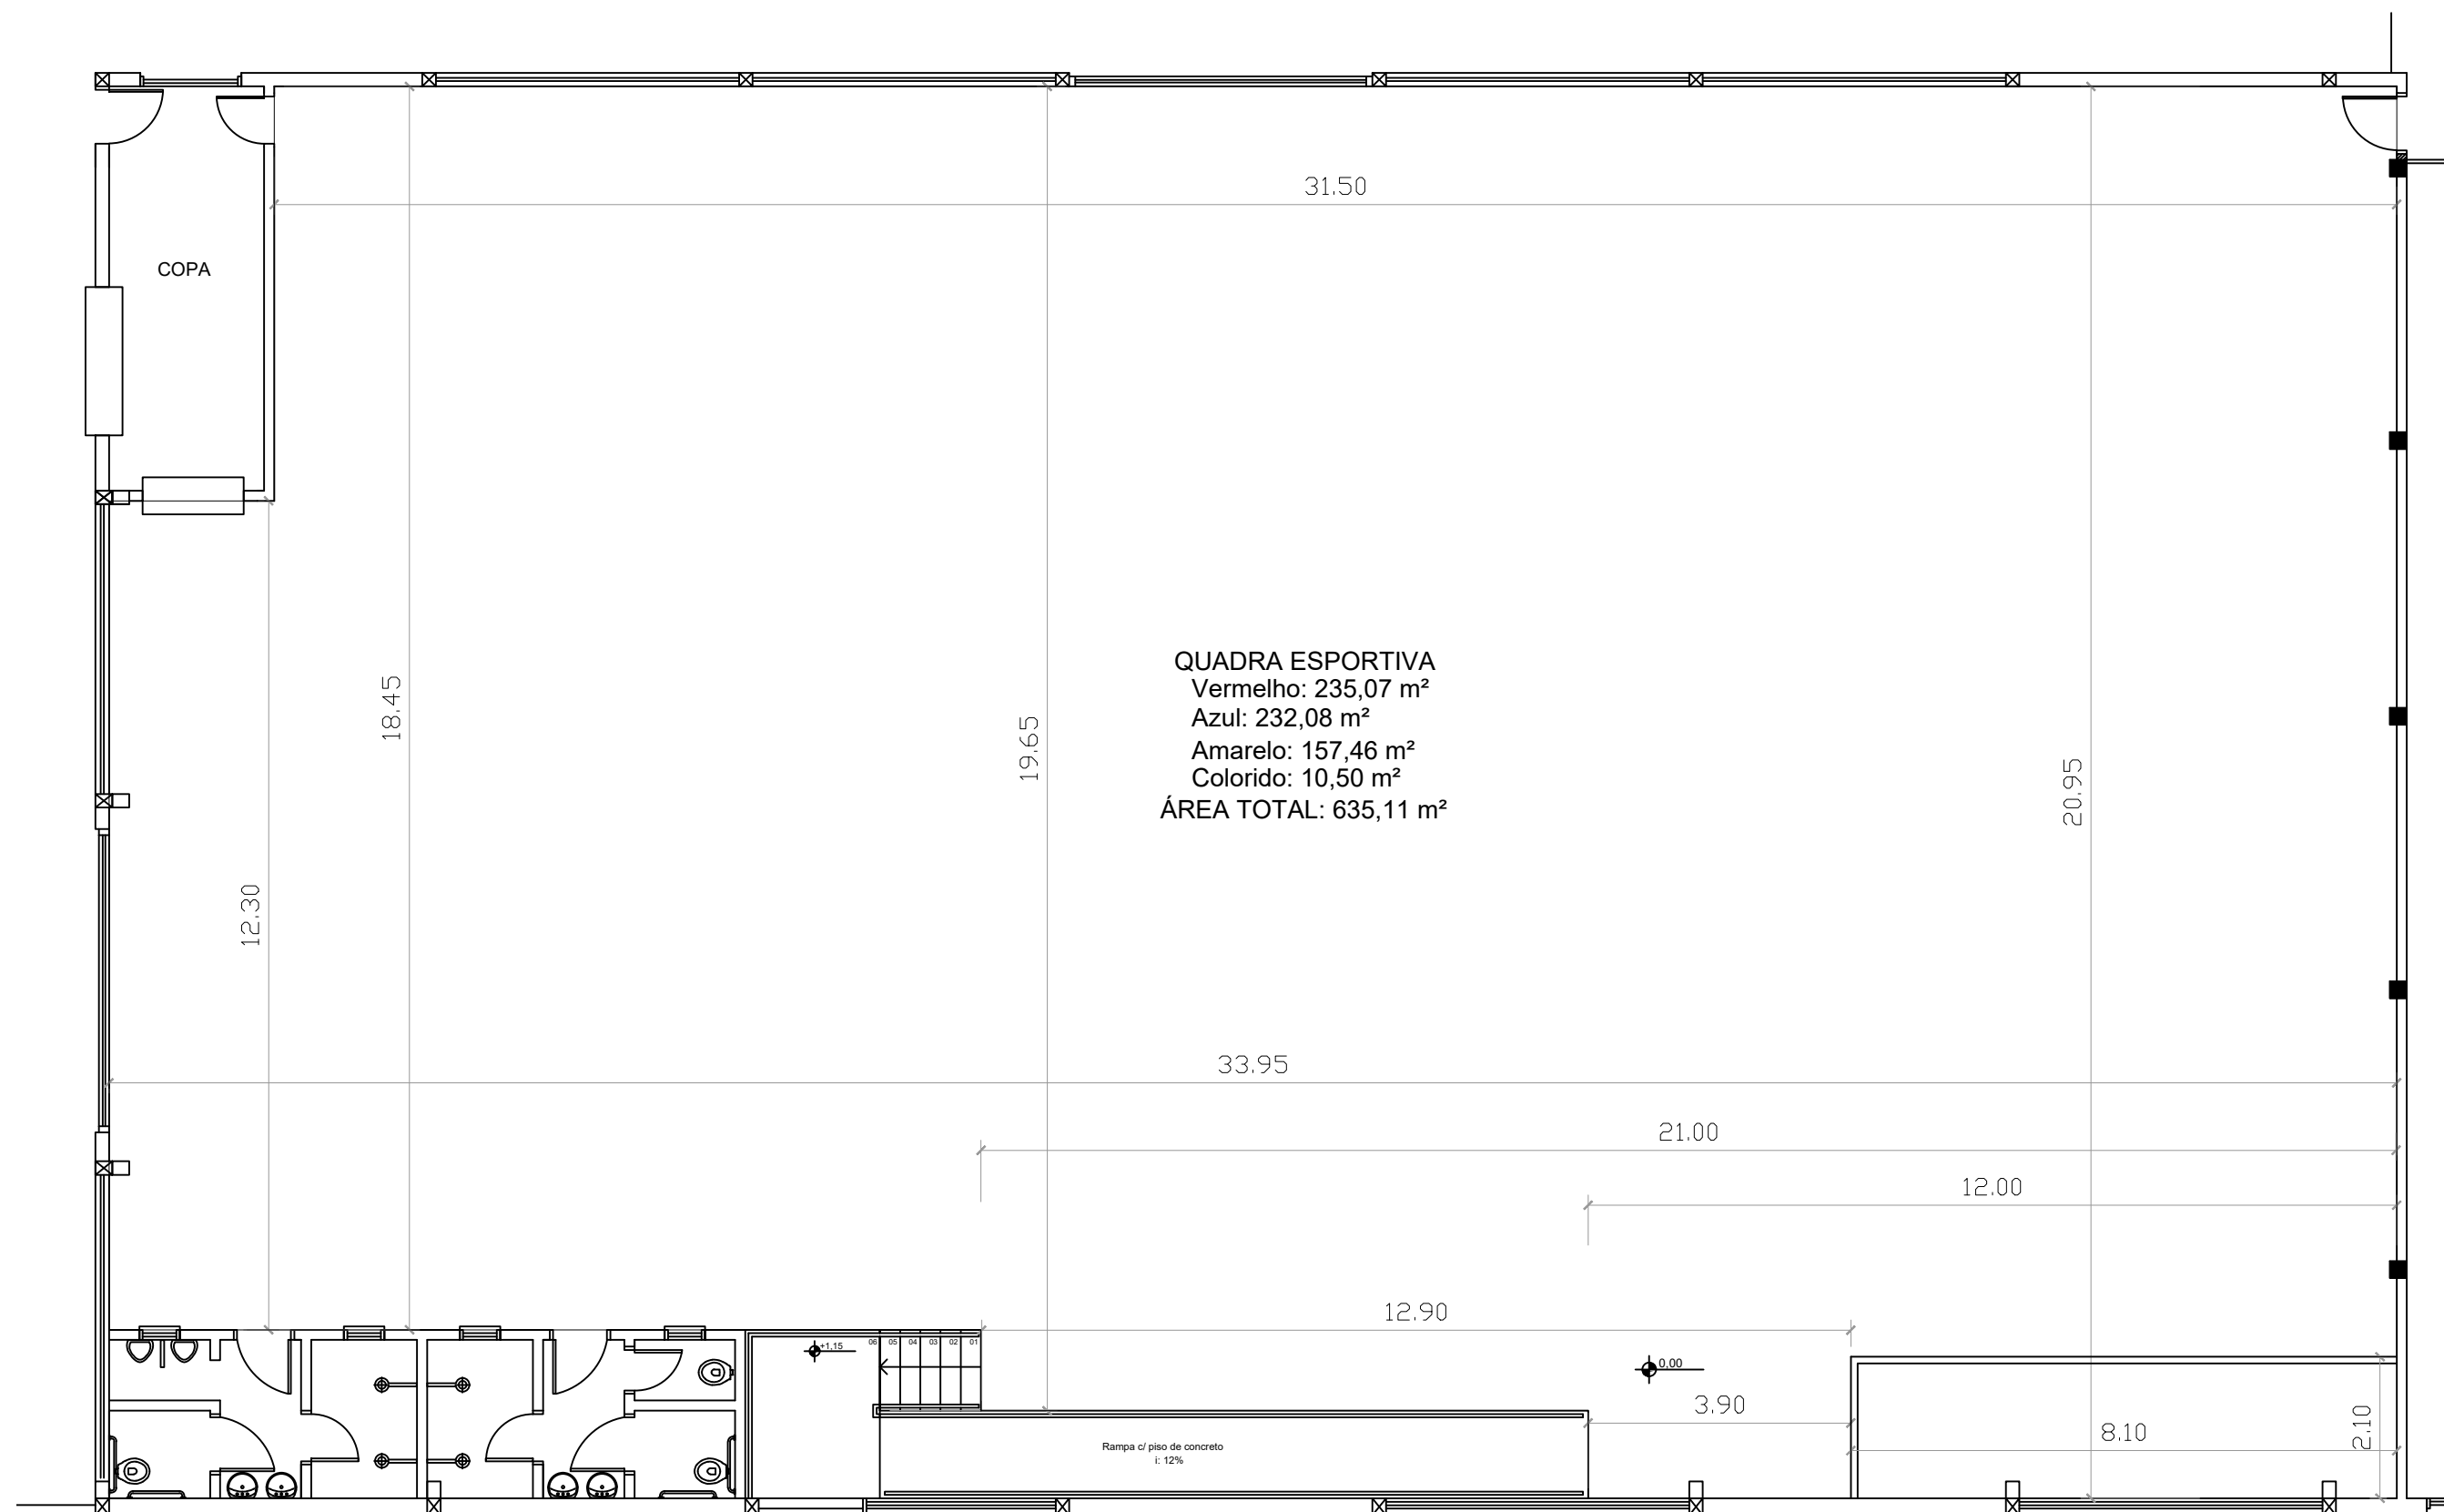

01 Planta Baixa - Quadra esportiva Escola Francisco Doncatto

Escala: 1/100