


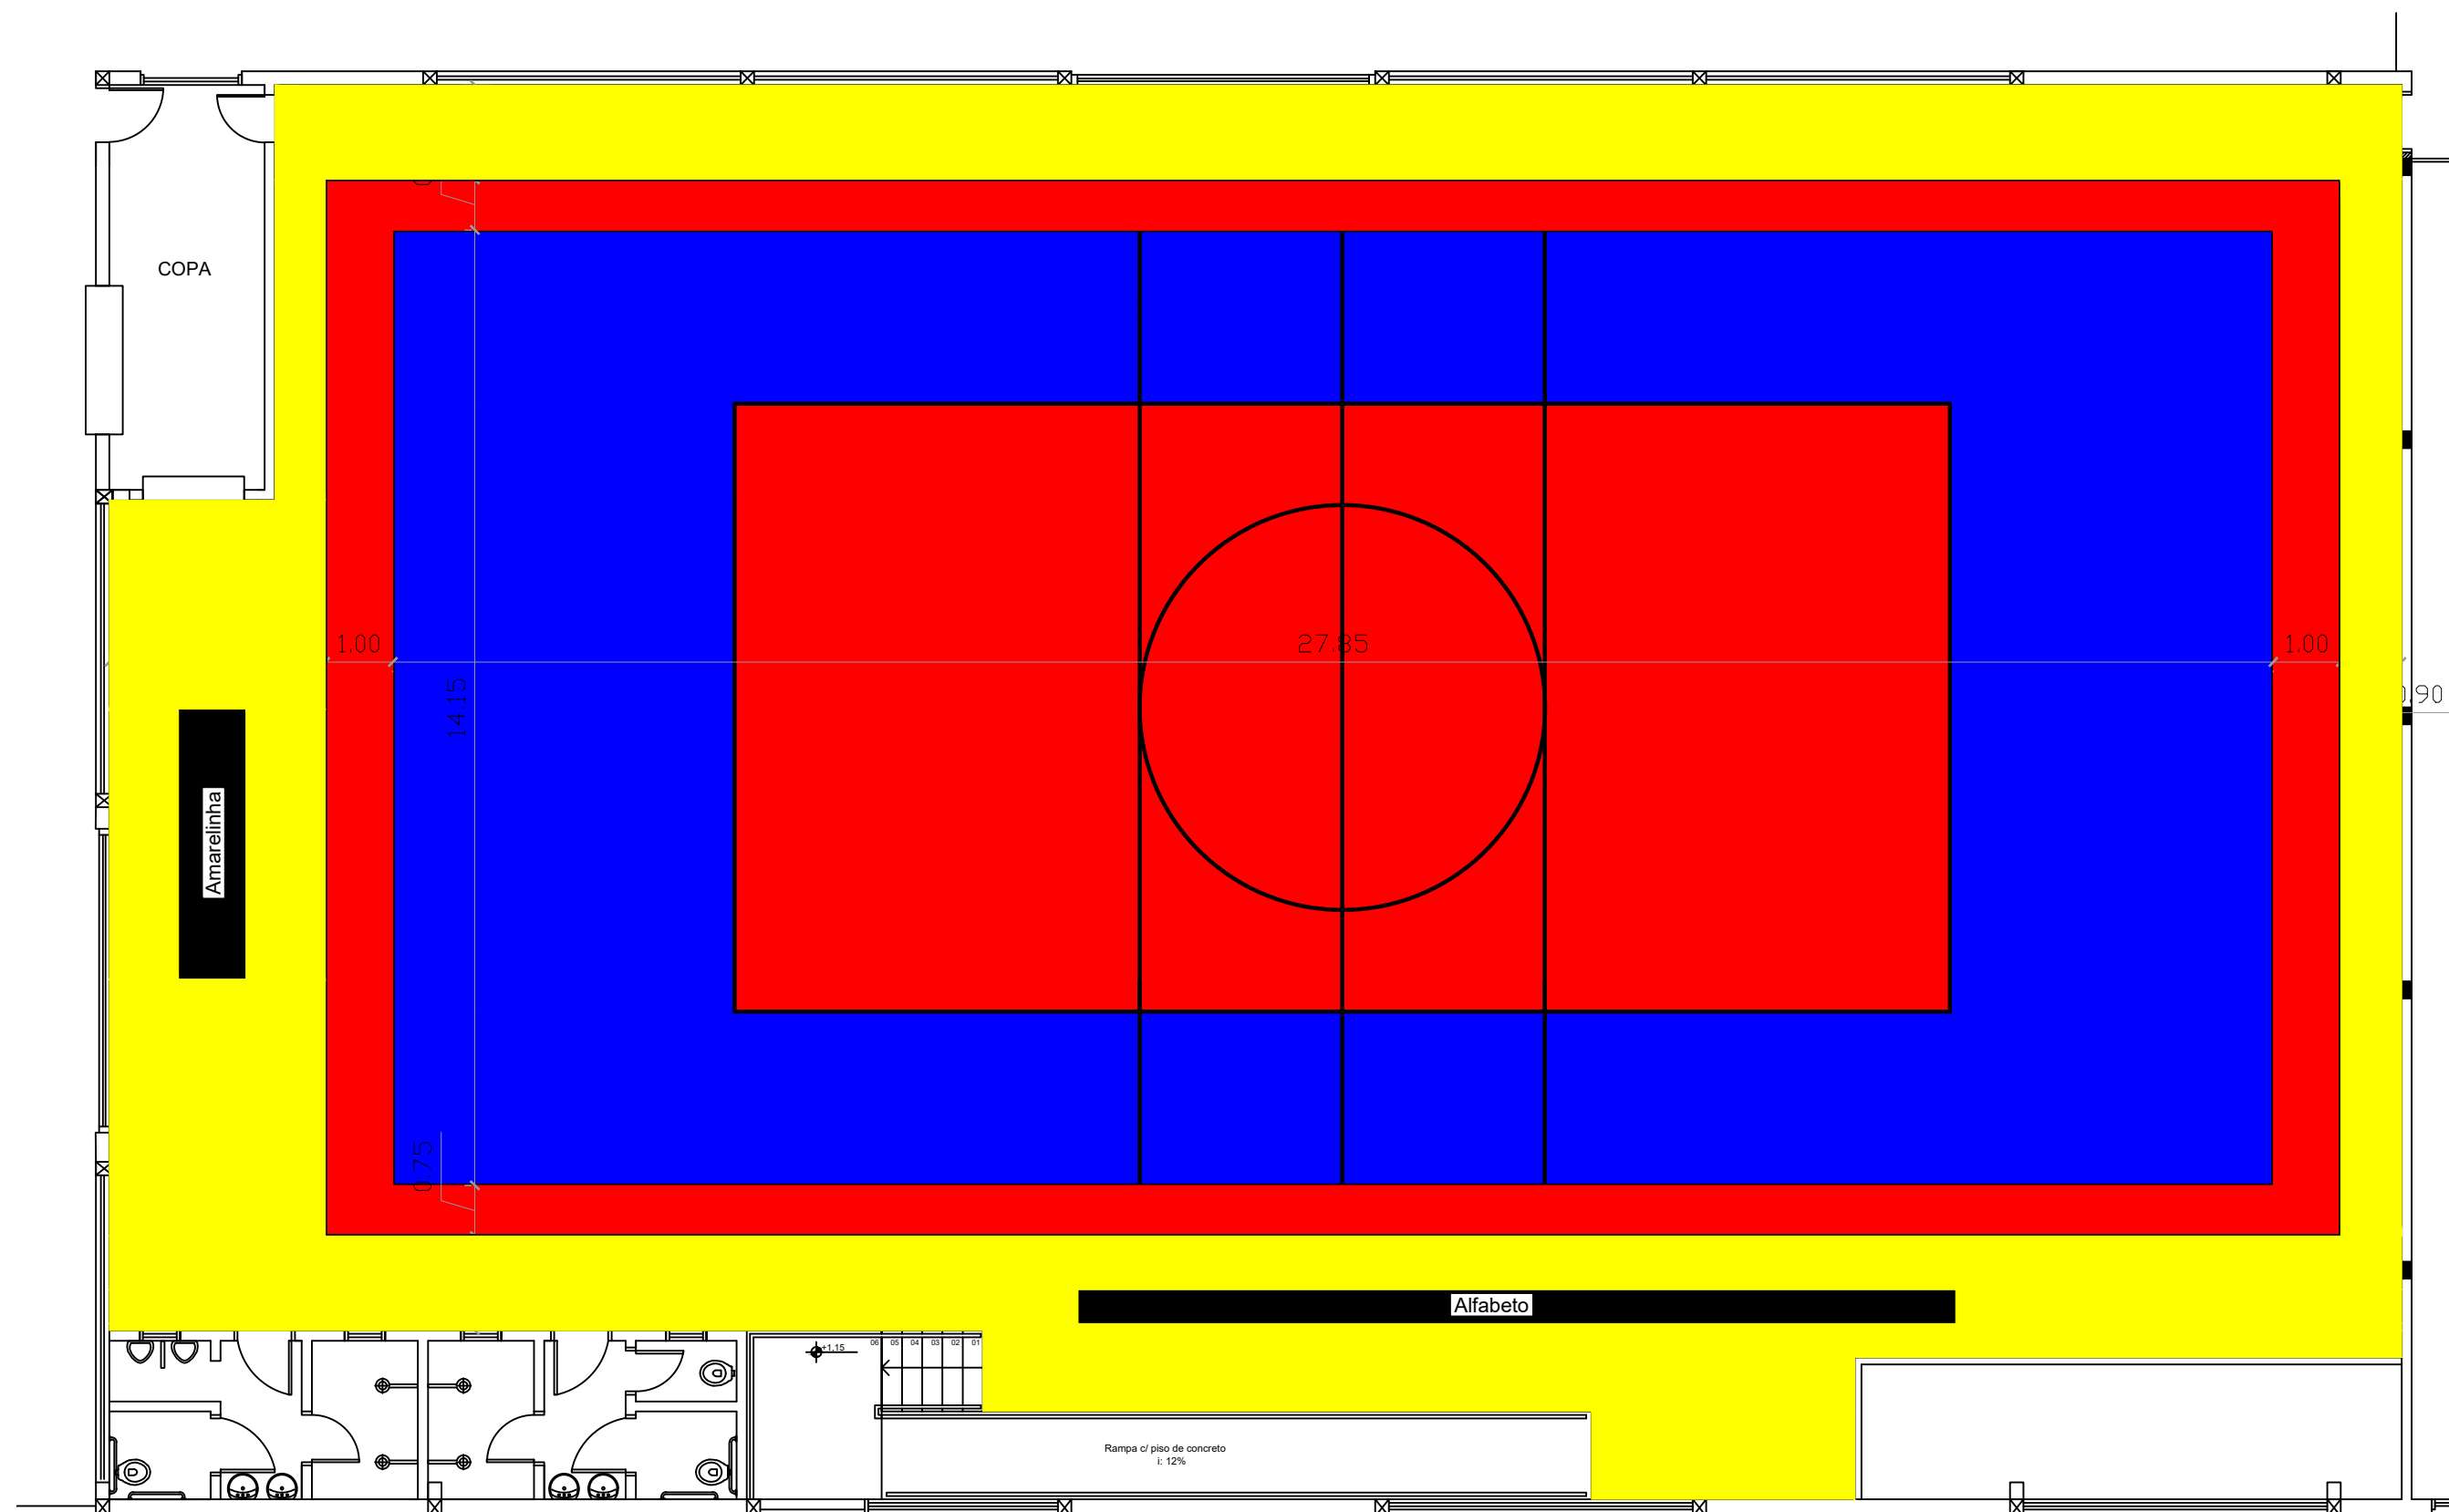

02 Planta Baixa - Quadra esportiva Escola Francisco Doncatto
Escala: 1/100