




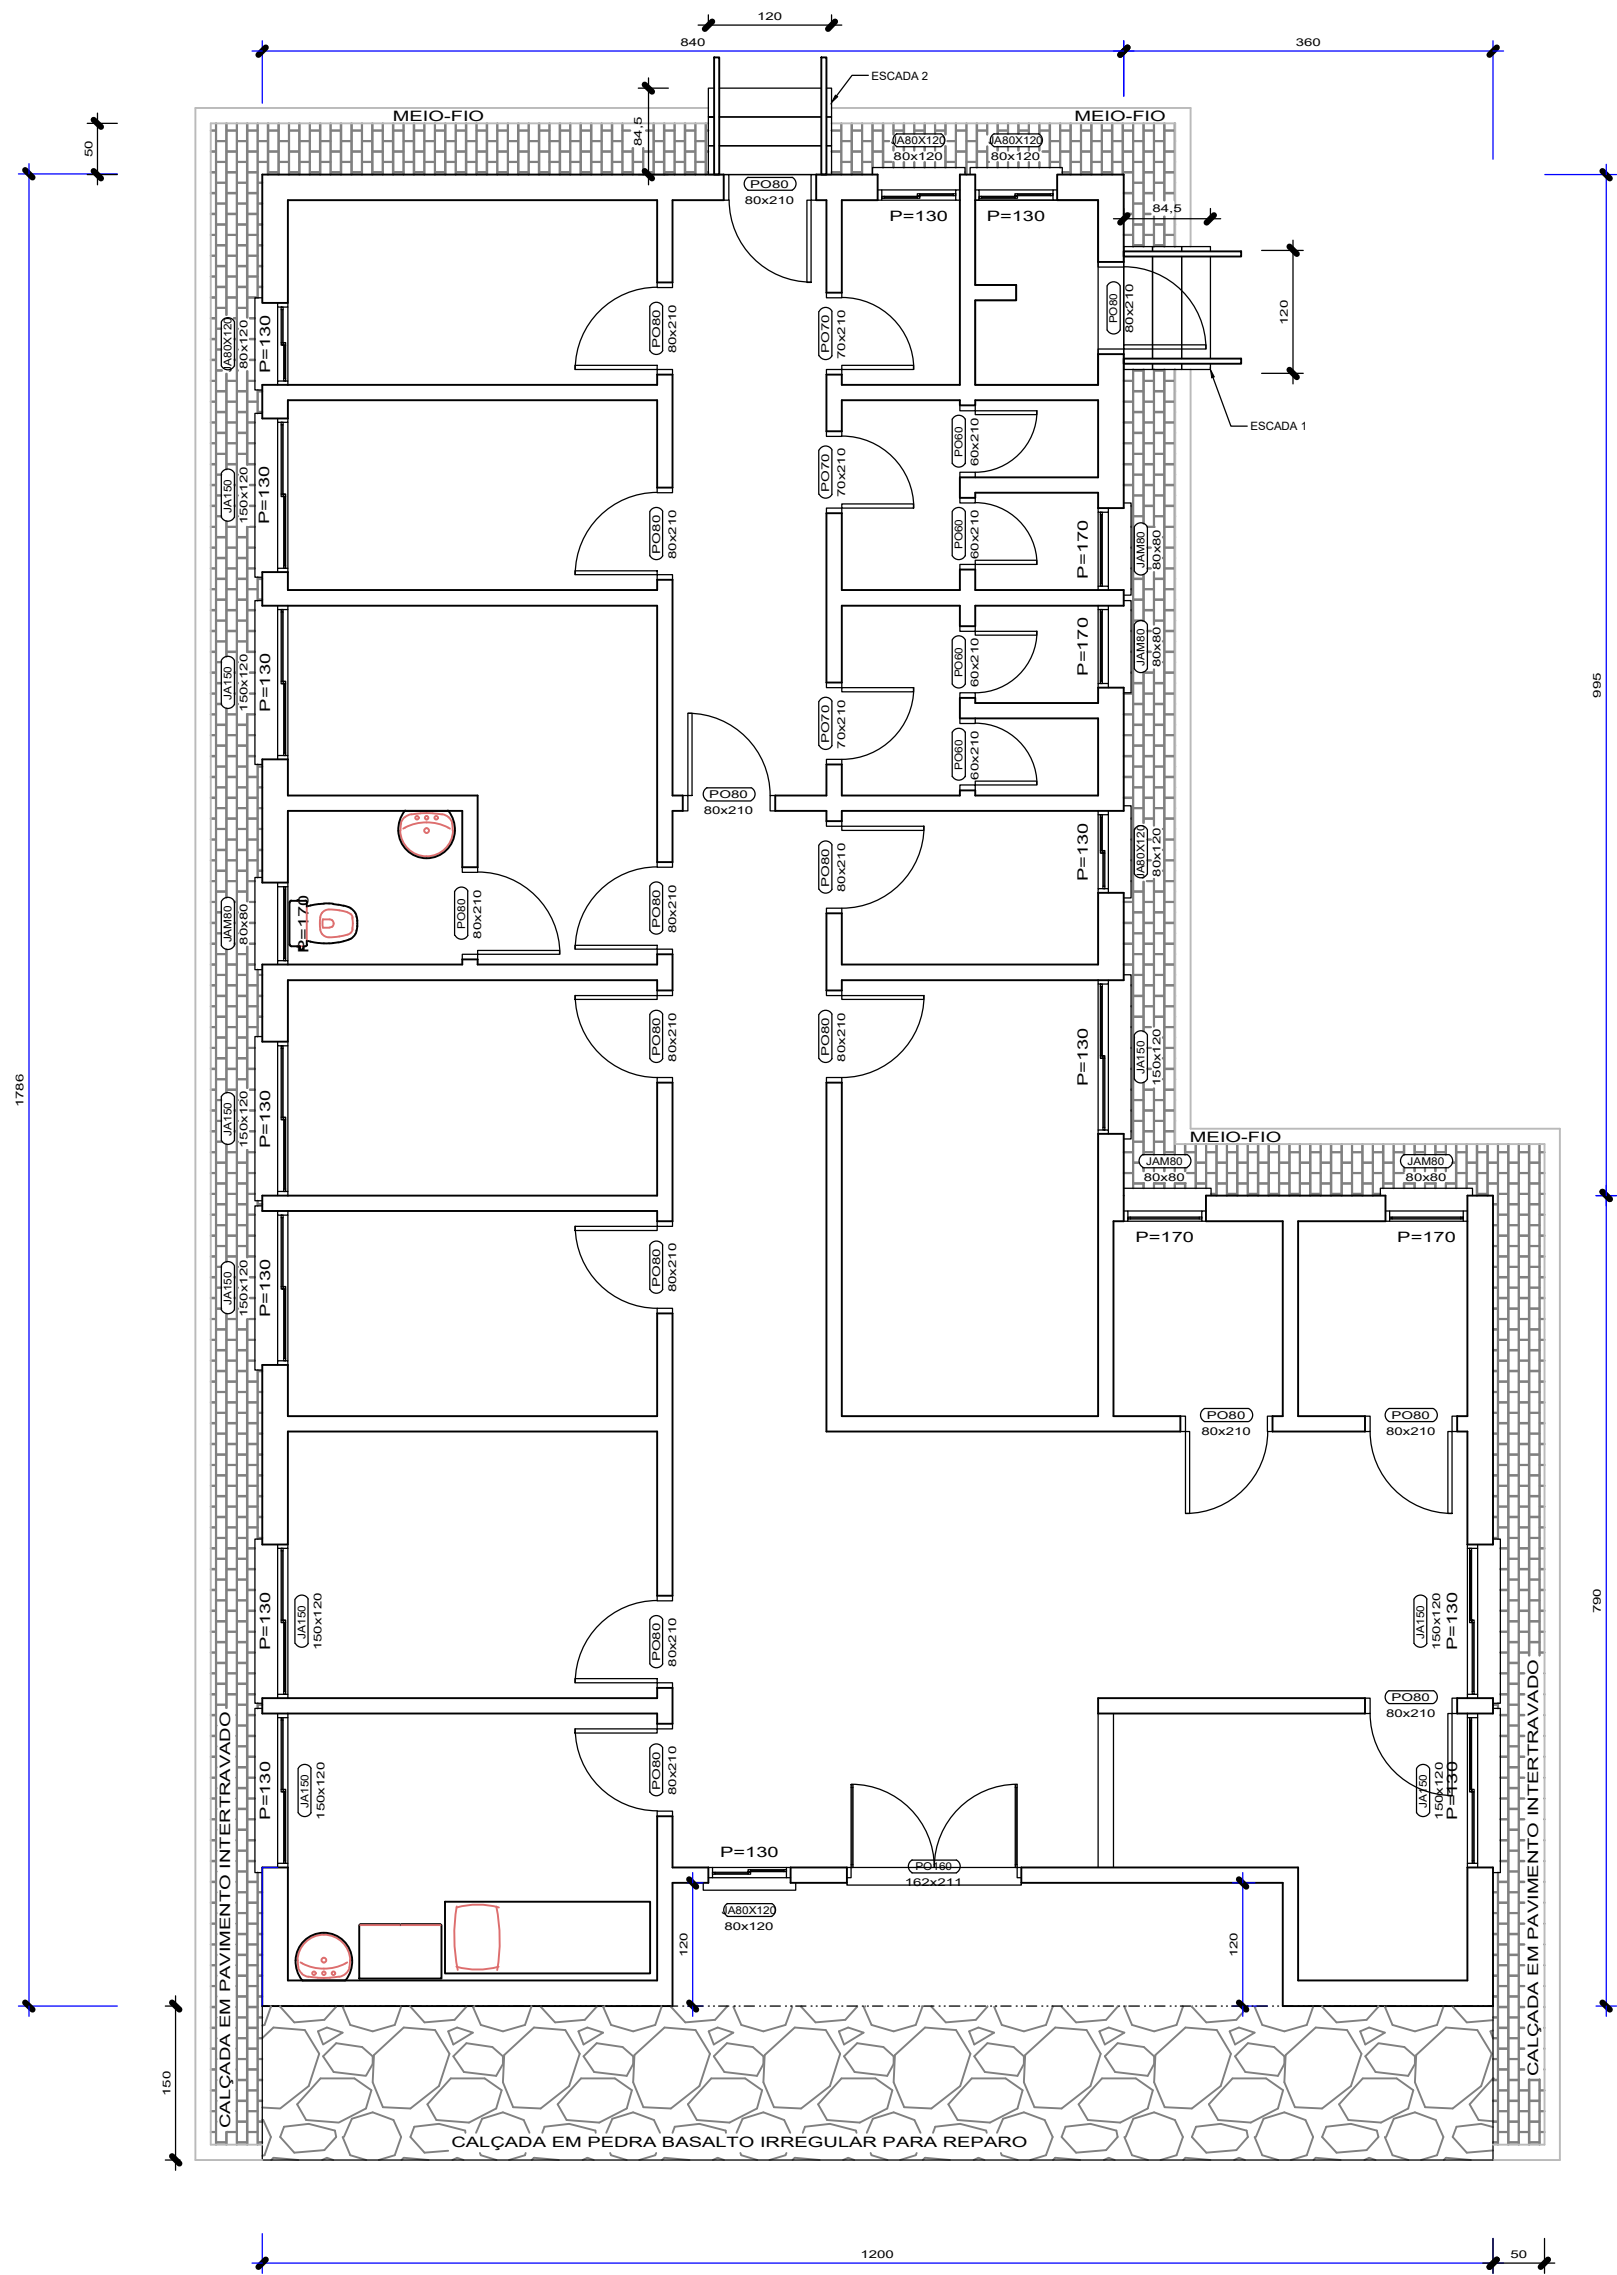


LAY-OUT PLANTA BAIXA
Escala 1/50

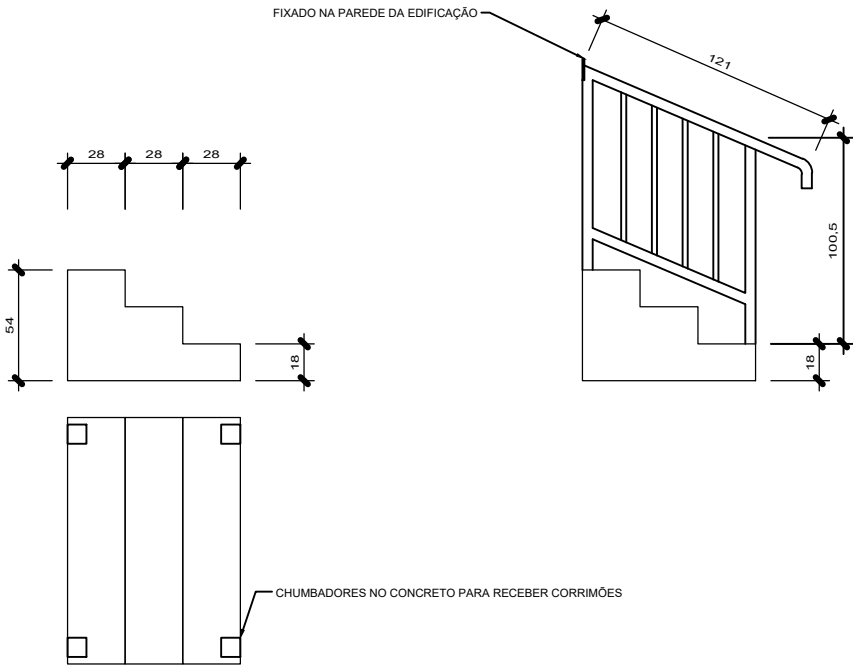

LAY-OUT ESCADAS
Escala 1/50

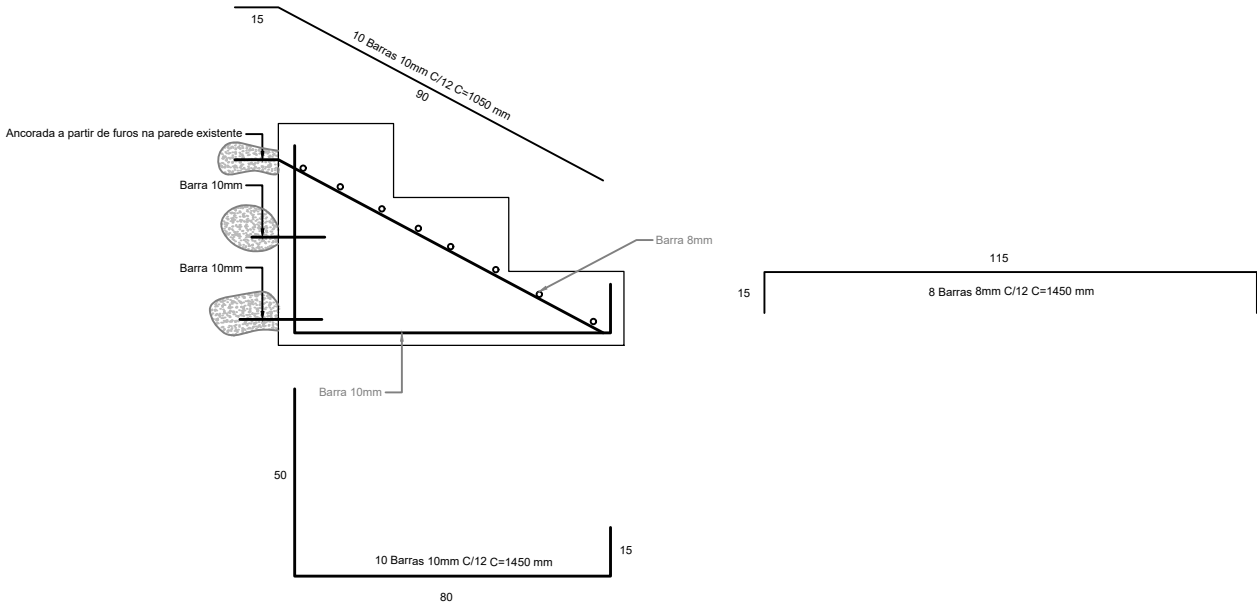

DETALHE FERRAGEM ESCADAS
Escala 1/50

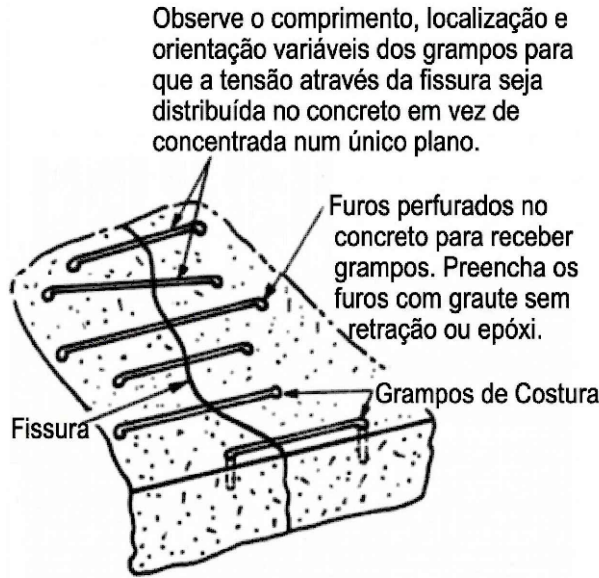

DETALHE PARA AS TRINCAS E FISSURAS EM PAREDES EXTERNAS
Sem Escala

		PREFEITURA MUNICIPAL DE SÃO MARCOS			
		NÚCLEO DE ENGENHARIA			
RESPONSÁVEL TÉCNICO PROJETISTA:		RODRIGO CASTILHOS GIOTTI			
OBRA:		REFORMA TELHADO E PINTURA - PSF - PEDRAS BRANCAS			
PROPRIETÁRIO:		PREFEITURA MUNICIPAL DE SÃO MARCOS - SECRETARIA MUNICIPAL DE SAÚDE			
LOCALIZAÇÃO:		RUA SÃO MARCOS, ESQ. RUA SÃO PAULO			
DISTRITO:	ZONA:	QUADRA:	LOTE:	T.O.:	1A.:
02	01	005	0030		
PROJETOS:					
LAY-OUT PLANTA BAIXA E DETALHES ESTRUTURAIS					
ESCALAS:	DESENHO:	DATA:	ÁREA A CONSTRUIR:	VERSÃO:	FRANQUIA:
INDICADAS	-	30/05/2026	0,00m²	01	01/02
ASSINATURA RESPONSÁVEL TÉCNICO:			ASSINATURA DO PROPRIETÁRIO:		