



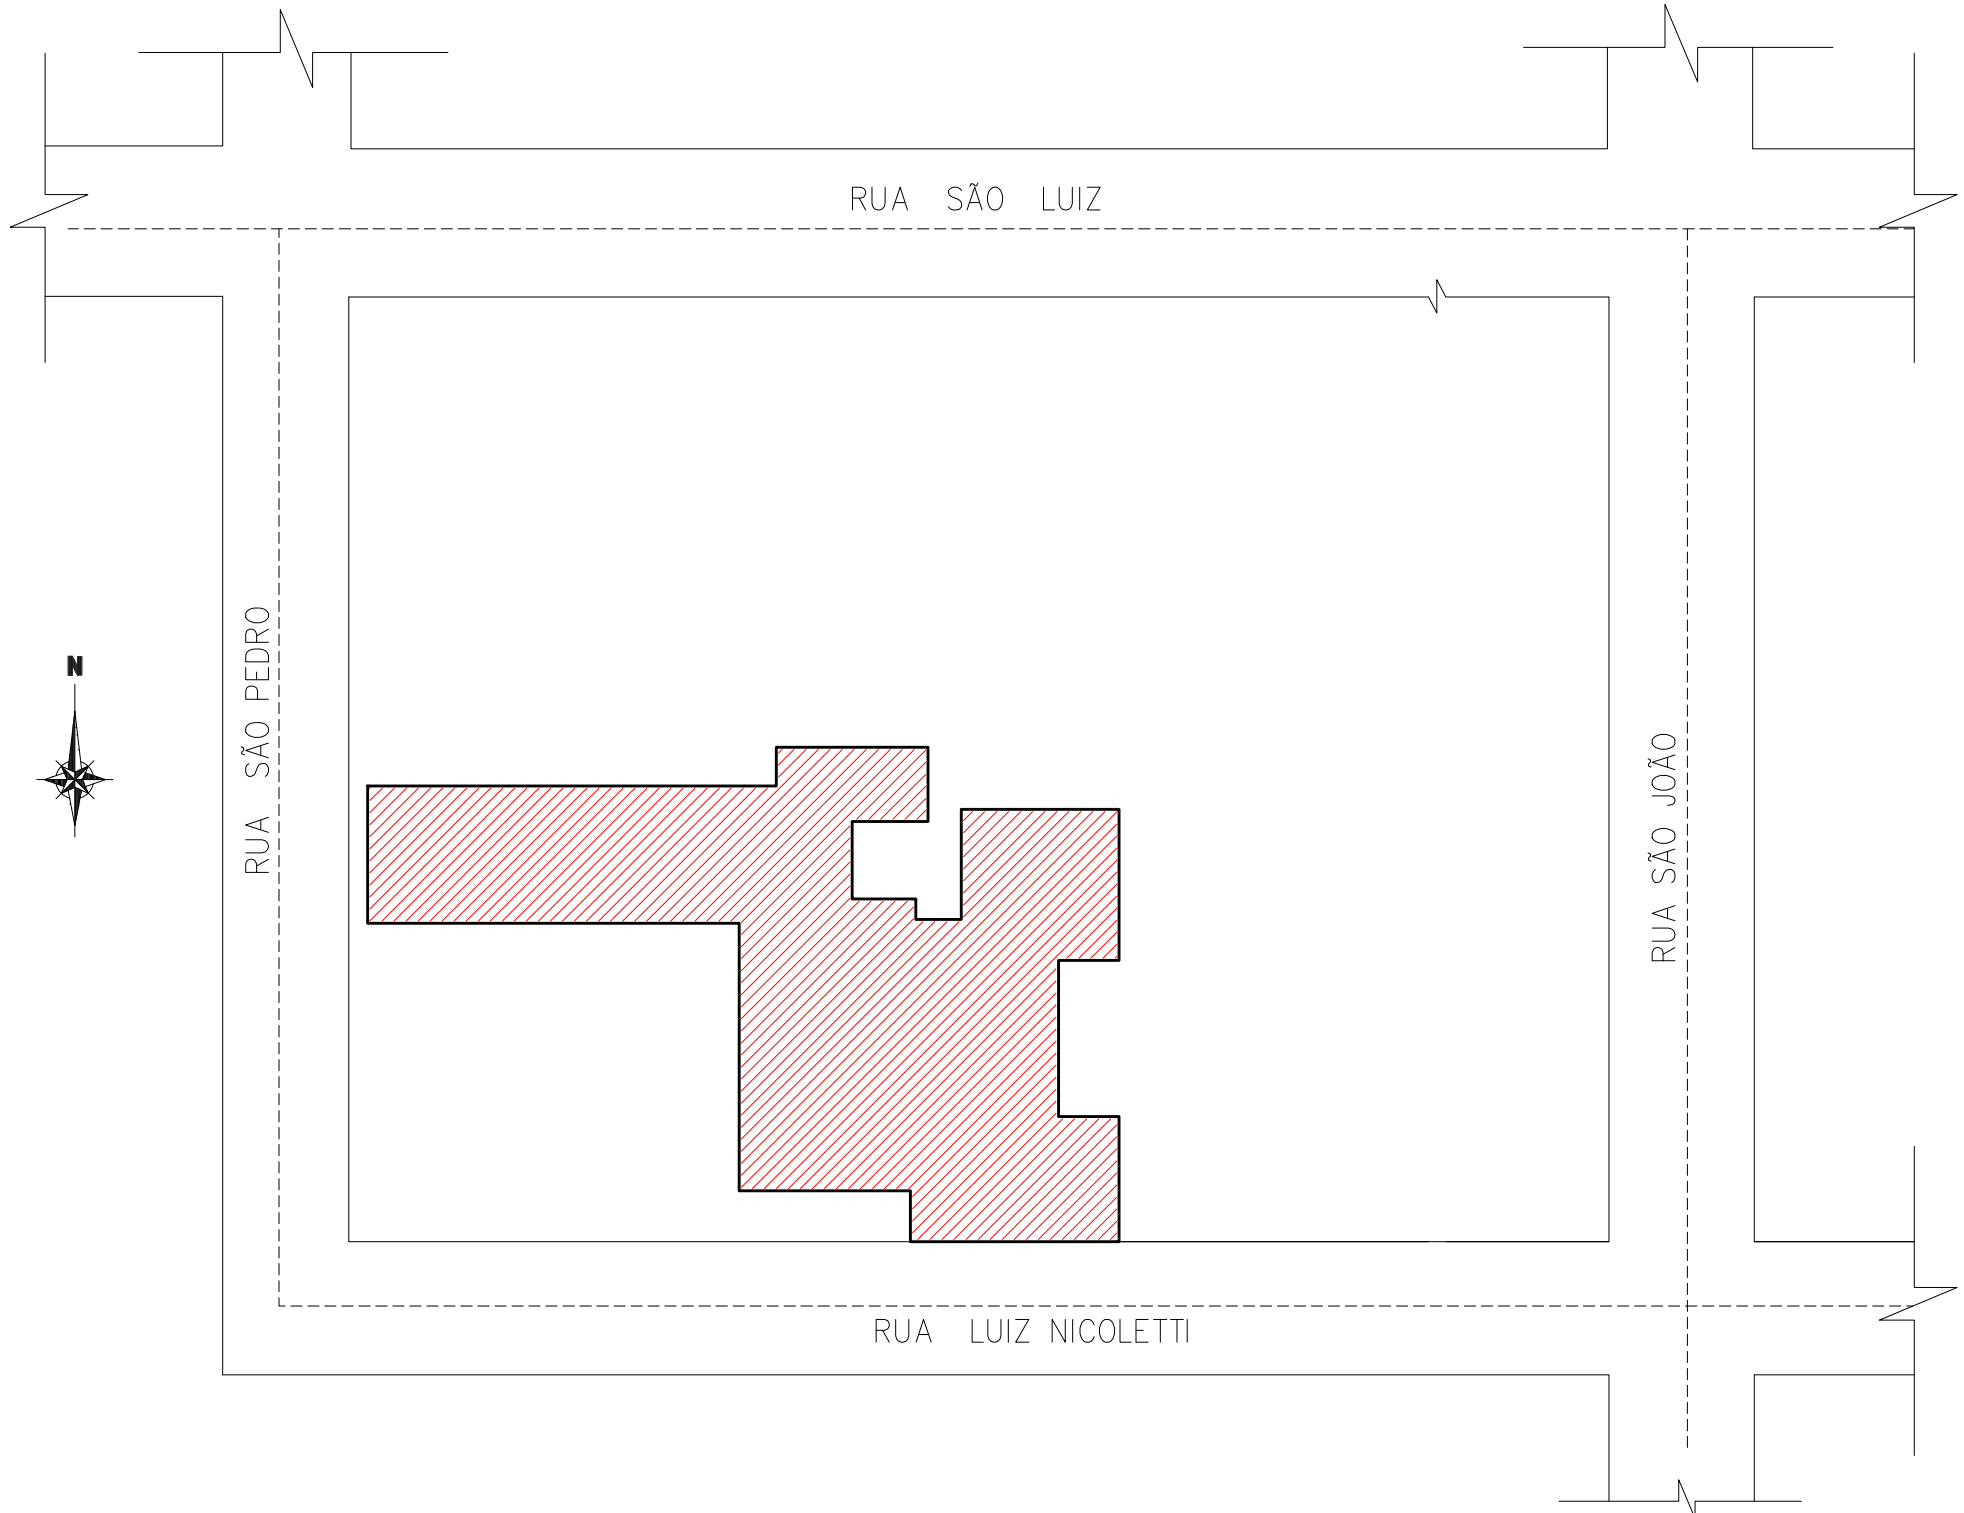

01 Situação e Localização
Escala: 1/500

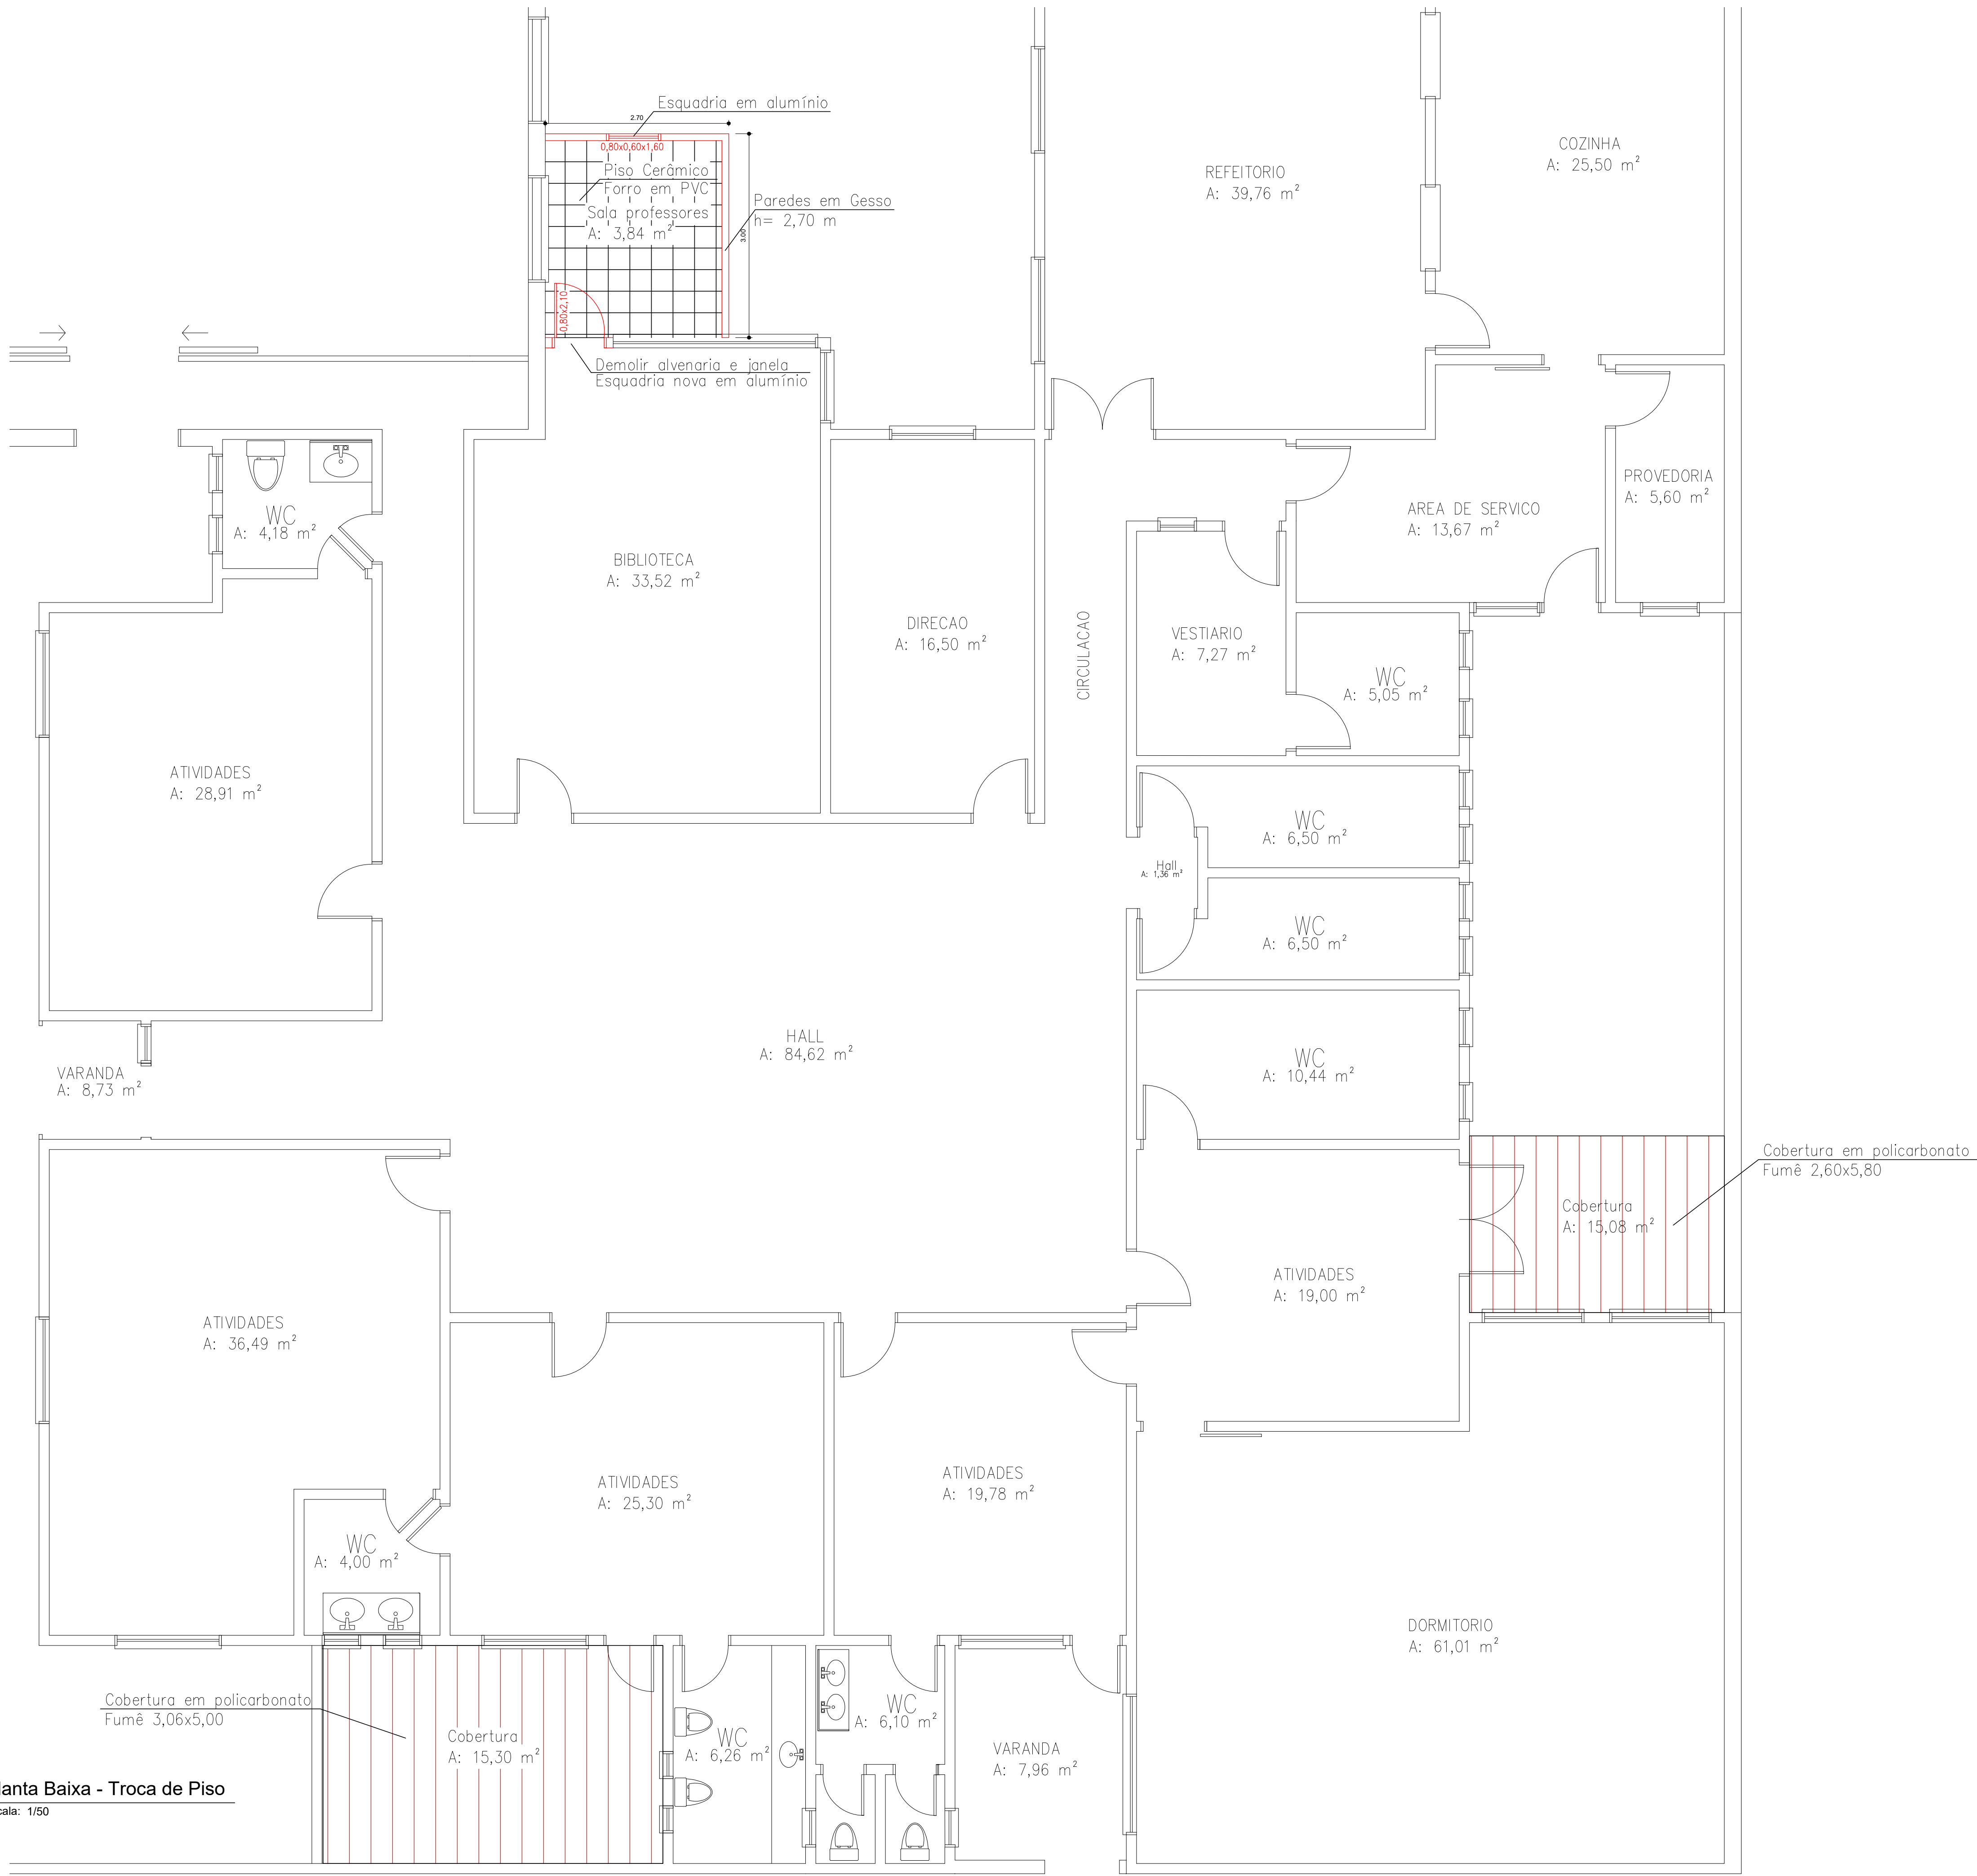

02 Planta Baixa - Troca de Piso
Escala: 1/50

		PREFEITURA MUNICIPAL DE SÃO MARCOS NÚCLEO DE ENGENHARIA	
Eng. Anídris Gabriela Peccin Marcon Eng. Pablo Candido Corrêa Arq. Ramona Rômio Eng. Rodrigo Castilhos Giotti		Engenheira Civil - CreaRS 174.673 Engenheiro Civil - CreaRS 219.898 Arquiteto e Urbanista - CAU A42.350-5 Engenheiro Civil - CreaRS 226.963	
RESPONSÁVEL TÉCNICO PROJETISTA: PABLO CANDIDO CORRÊA			
OBRA: PPCI - CRECHE MUNICIPAL AMOR PERFEITO			
PROPRIETÁRIO: MUNICÍPIO DE SÃO MARCOS			
LOCALIZAÇÃO: RUA LUIZ NICOLETTI, 377			
DISTRITO: 01	ZONA: 03	QUADRA: 033	LOTE: 374
T.O.:	T.A.:		
PROJETOS: SITUAÇÃO E LOCALIZAÇÃO E TROCA DE PISO			
ESCALAS: INDICADAS	DESENHO: PABLO	DATA: 27/04/2026	ÁREA A REFORMAR: 34,22 m²
ÁREA CONSTRUIDA: 868,67 m²		FRANCHA: 01/01	
ASSINATURA RESPONSÁVEL TÉCNICO: _____		ASSINATURA DO PROPRIETÁRIO: _____	