



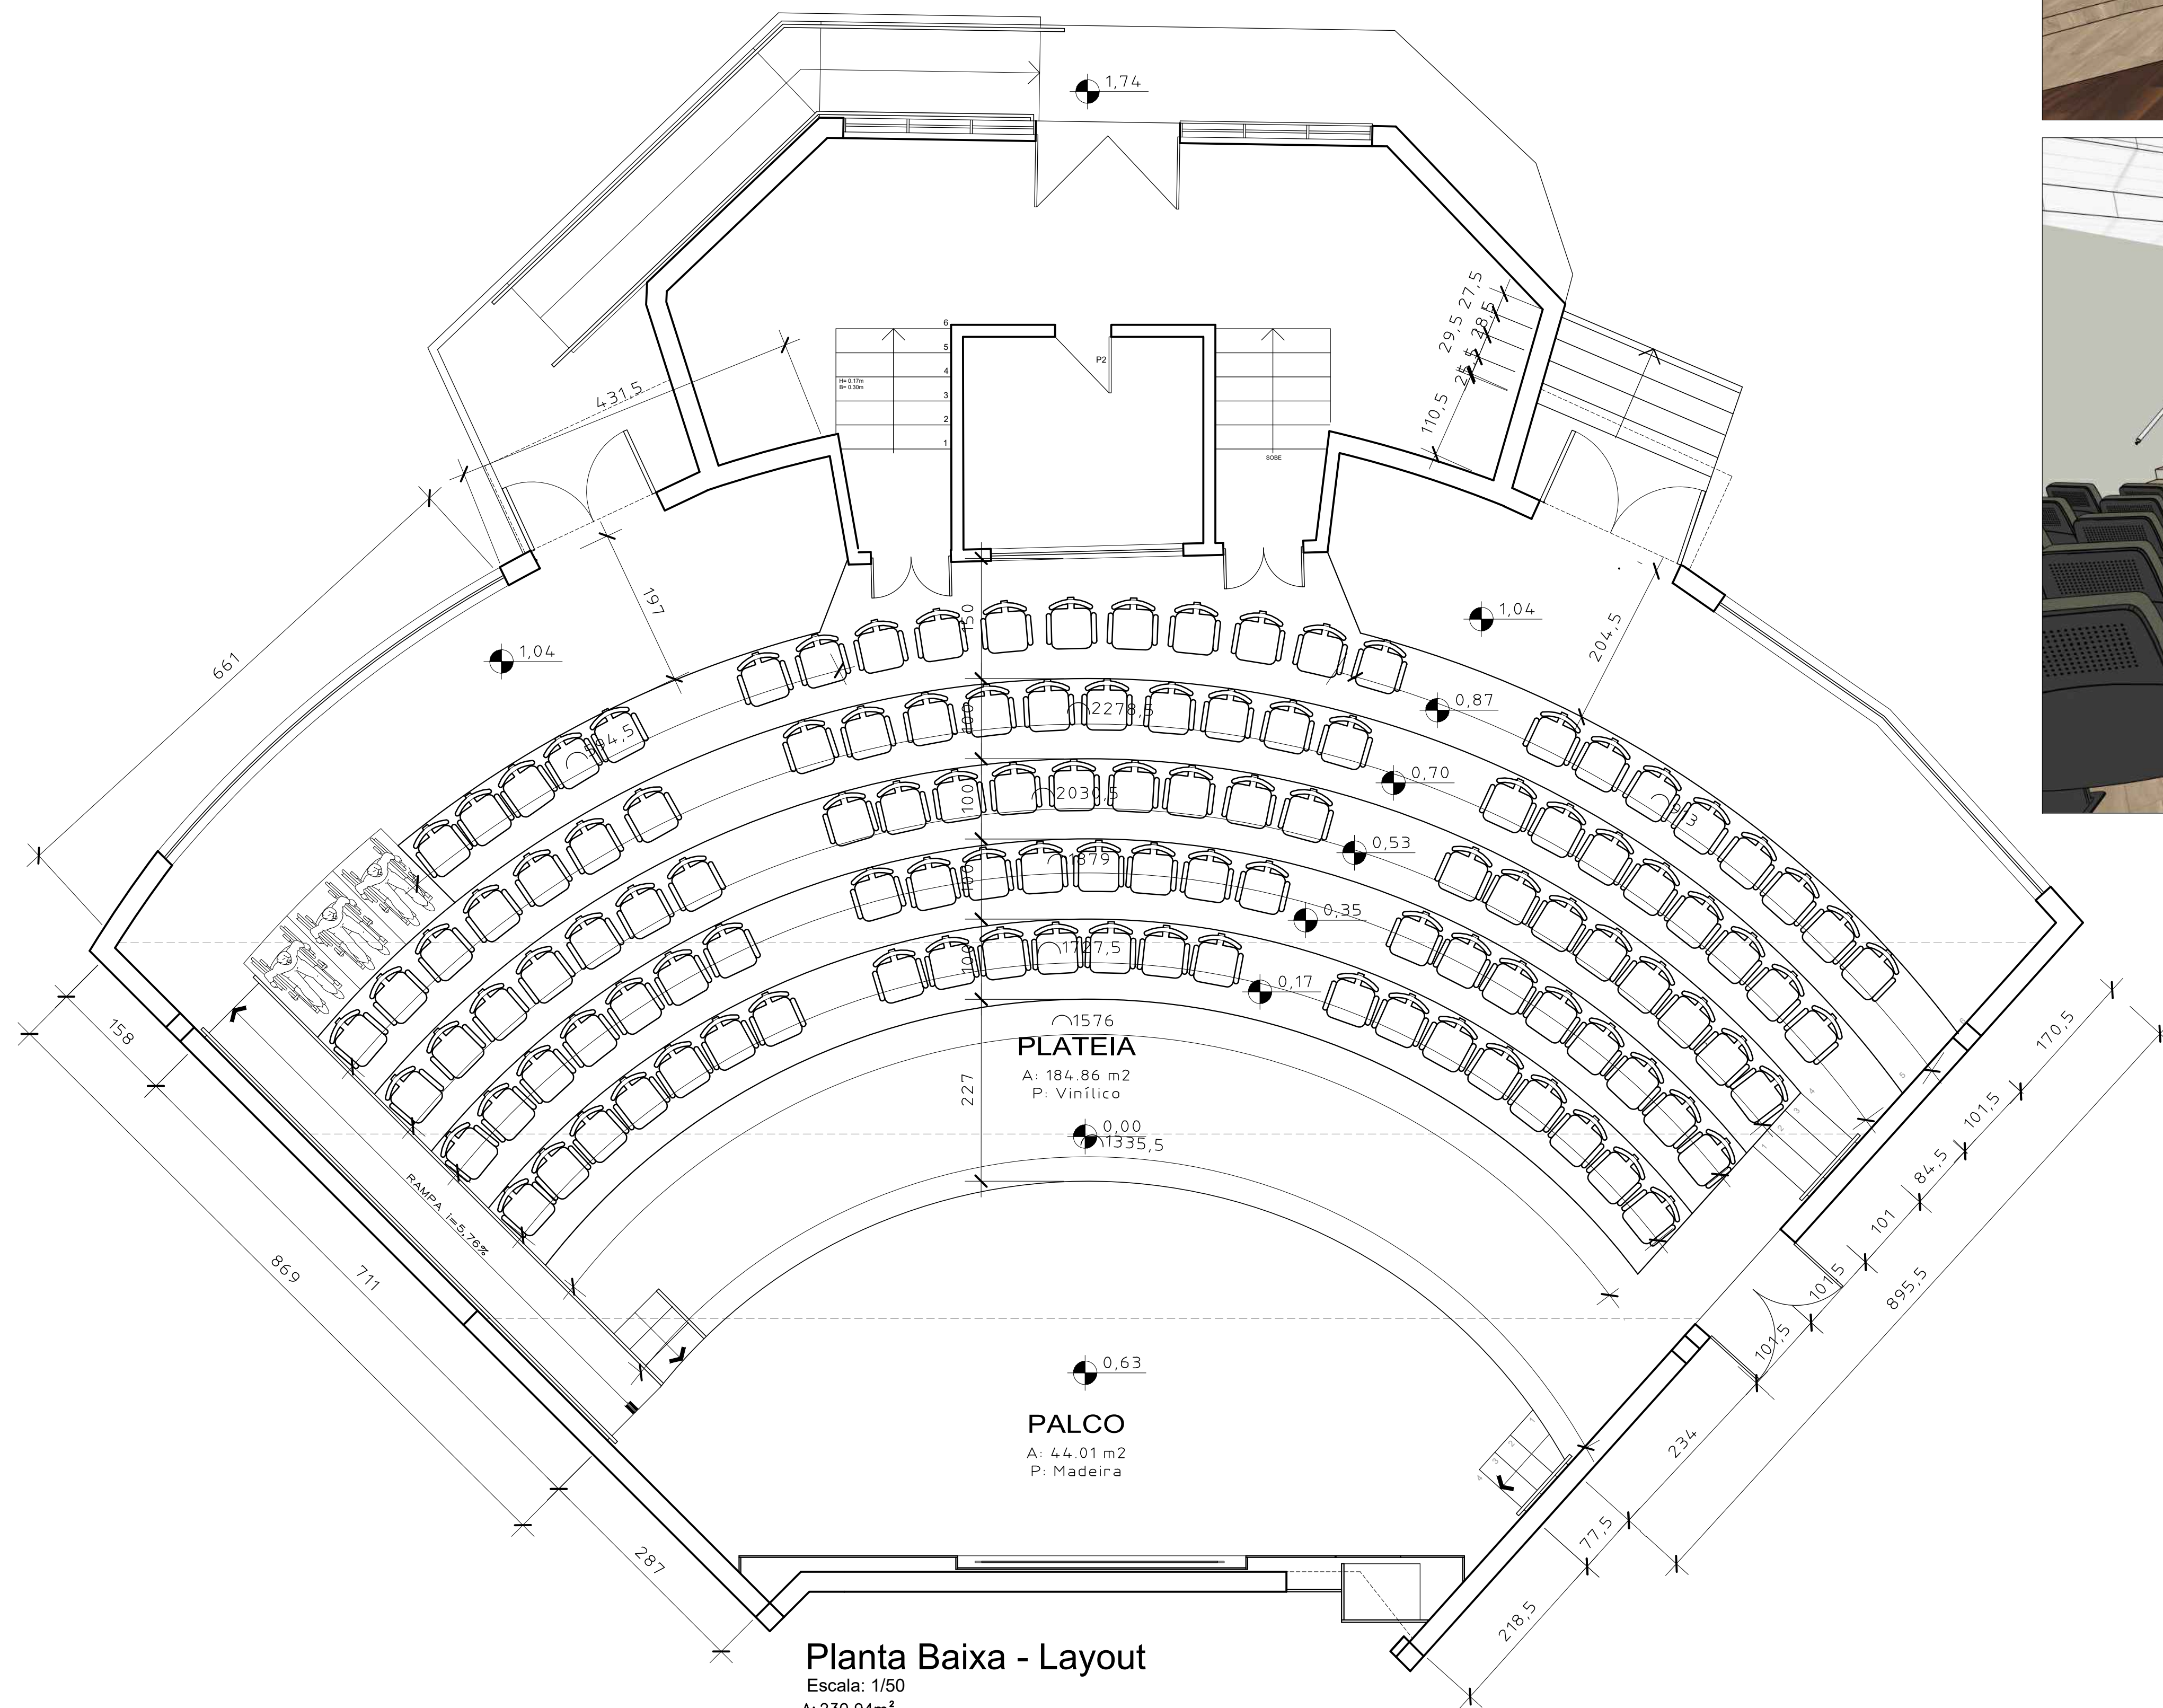

Planta Baixa - Layout

Escala: 1/50
A: 230,94m²

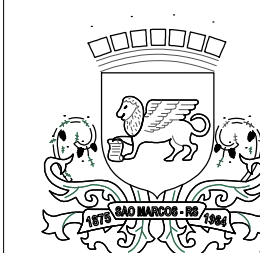

PREFEITURA MUNICIPAL DE SÃO MARCOS
NÚCLEO DE ENGENHARIA

RESPONSÁVEL TÉCNICO:		PABLO CANDIDO CORRÊA Engenheiro Civil - CREA/RS 000		RAMONA ROMIO Arquiteta e Urbanista - CAU/RS A42.350-5	
OBRA:					
REFORMA AUDITÓRIO JOAQUIM GRISON					
PROPRIETÁRIO:					
SECRETARIA DA ADMINISTRAÇÃO					
LOCALIZAÇÃO:					
AV. VENÂNCIO AIRES, 720 - CENTRO					
ZONA:	QUADRA:	LOTE:	ÁREA:	DATA:	ESCALAS:
02	030	0080	230,94 m²	AGO/2026	INDICADAS
ASSUNTO:					PRANCHA:
PLANTA BAIXA - LAYOUT					04
ASSINATURAS RESPONSÁVEIS TÉCNICOS:			ASSINATURA DO PROPRIETÁRIO:		