



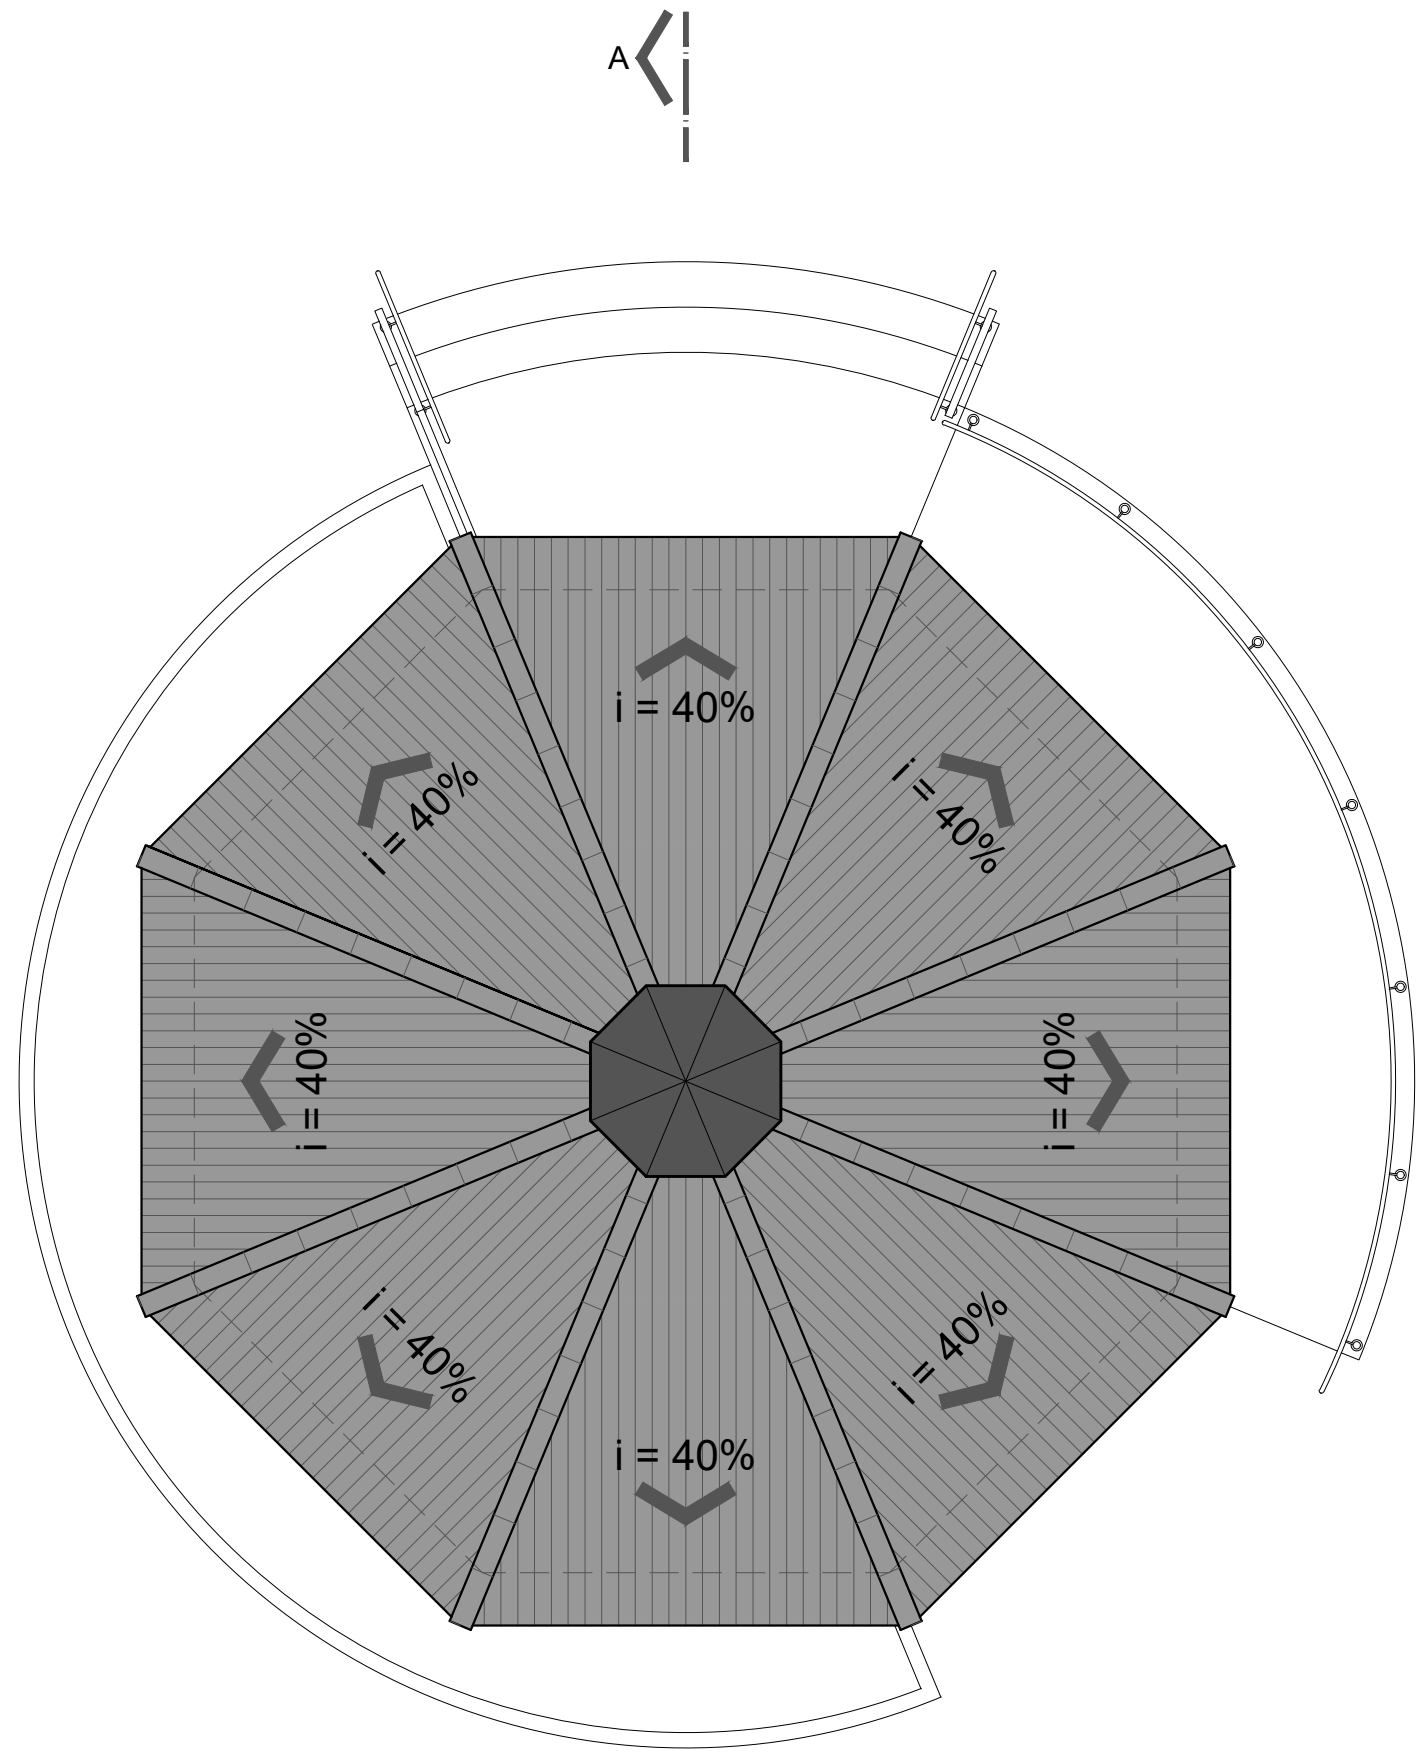

Planta Cobertura
(Entelhamento)

Esc. 1/50

Especificação Material			
Legenda	Descrição	Unidade	Quantidade
	Telha cerâmica colonial natural (capa -canal) fixada com grampo	m²	43,51
	Espigão cerâmica colonial natural	m	29,20
	Rufo em chapa de aço galvanizado, número 26	m²	1,41

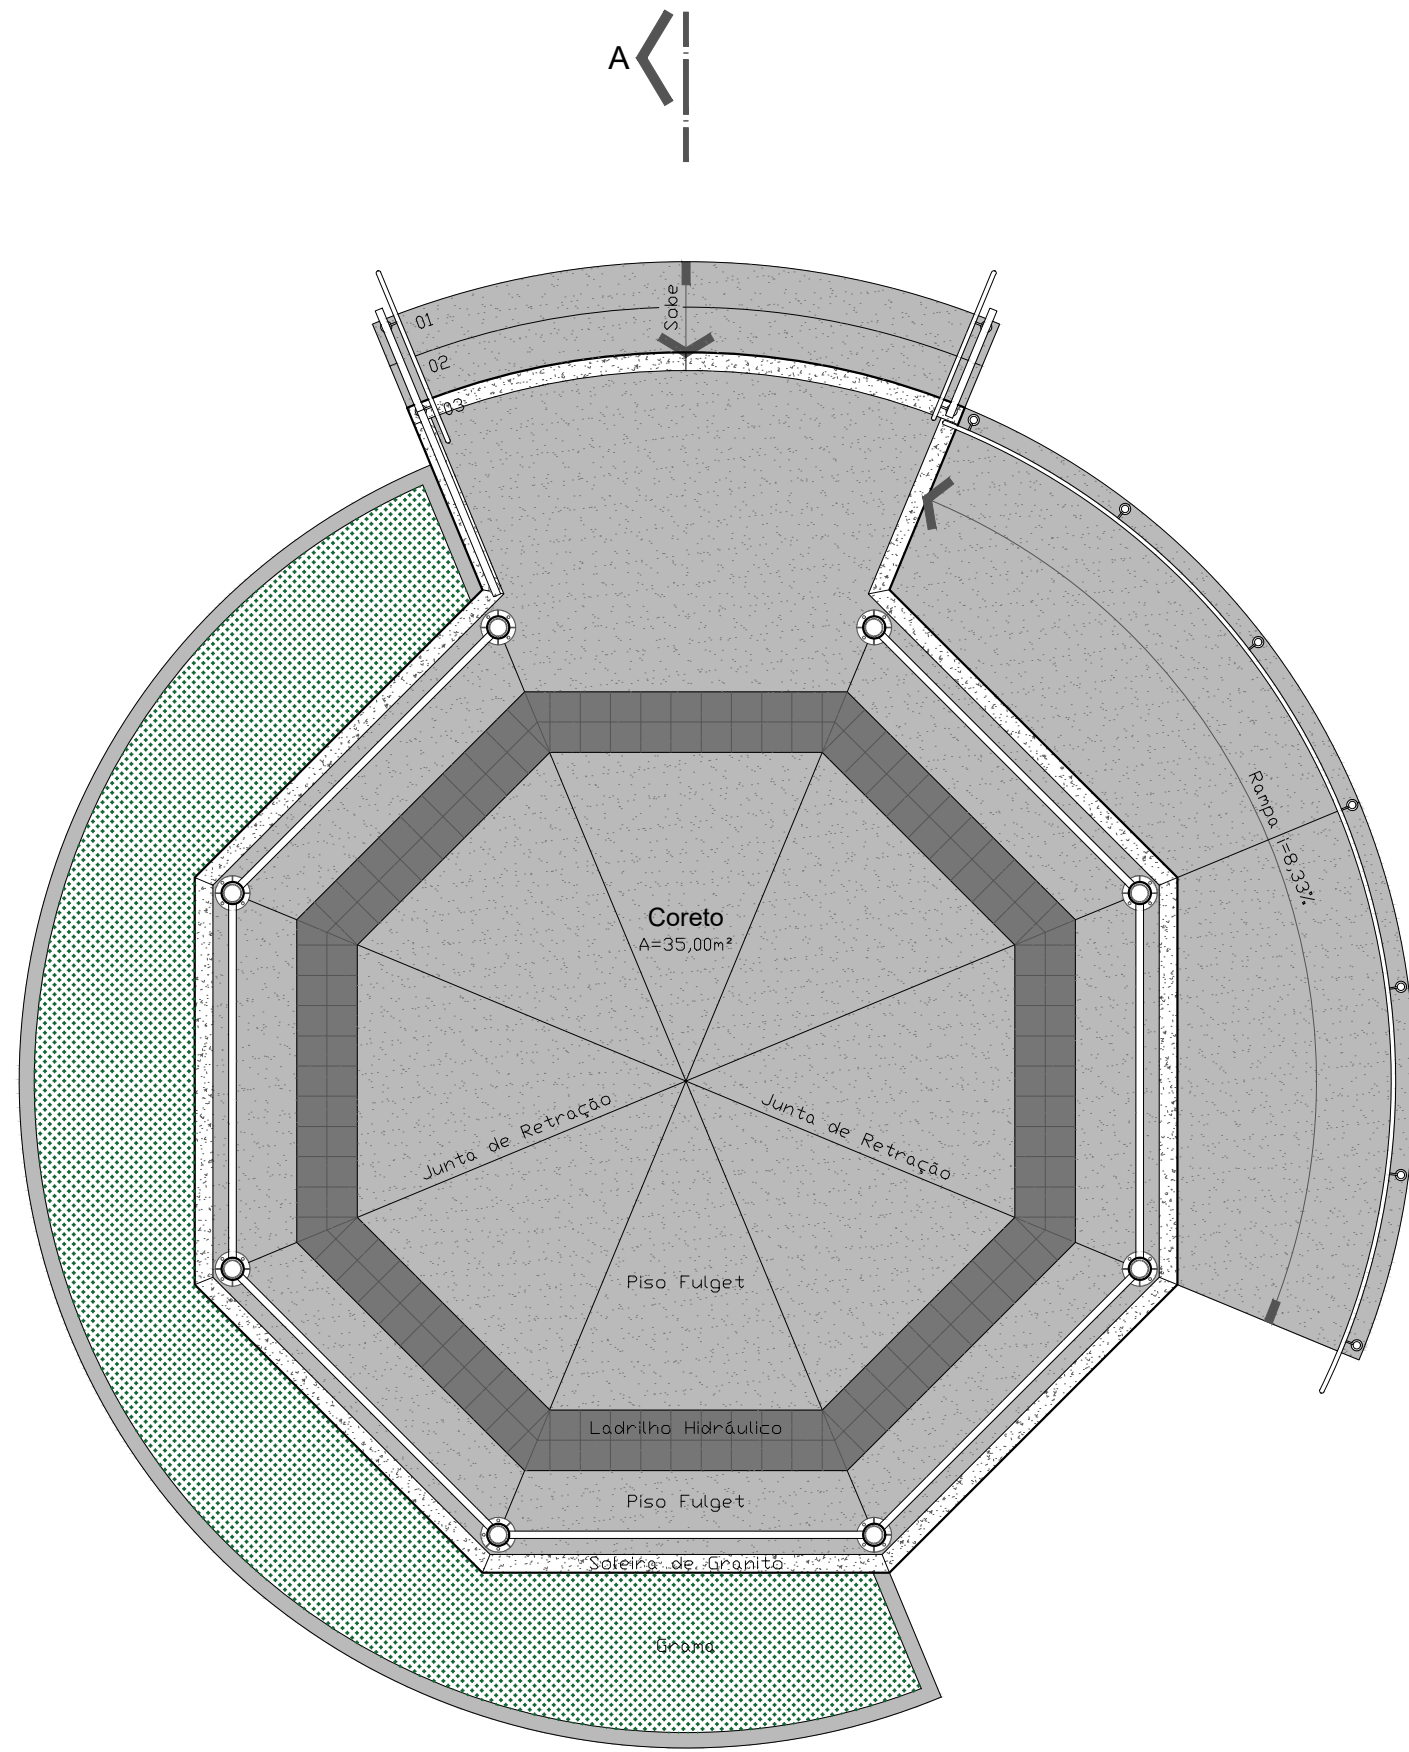

Planta Baixa
(Revestimento de Piso)

Esc. 1/50

Especificação Pavimentação			
Legenda	Descrição	Unidade	Quantidade
	Piso em concreto alisado tipo fulget, espessura 2 cm	m²	43,00
	Piso ladrilho hidráulico estampado 20x20x1,6 cm	m²	6,30
	Soleira em granito cinza andorinha largura 12 cm, espessura 2 cm, com friso pingadeira na parte inferior frontal e filetada na parte superior do degrau 03 da escada	m	24,81
	Gramma São Carlos	m²	12,75



PREFEITURA MUNICIPAL DE RIO PARDO
SECRETARIA MUNICIPAL DE OBRAS E SERVIÇOS ESSENCIAIS

Praça Protásio Antônio Alves, Fortaleza - Rio Pardo / RS

Proprietário: Município de Rio Pardo Resp. Técnico: Felipe Corrêa Bordin
Projeto: Arq. e Urb. - CAU A67424-9

Projeto: ARQUITETÔNICO	Conteúdo: CORETO: Planta Cobertura (Entelhamento) Planta Baixa (Revestimento de Piso)	Prancha: 03/05
Sector / Quadra / Lote: S: 003 / Q: 026 / L: 001	Área: 35,00 m²	Escala: 1 / 50
		Data: Março / 2024