



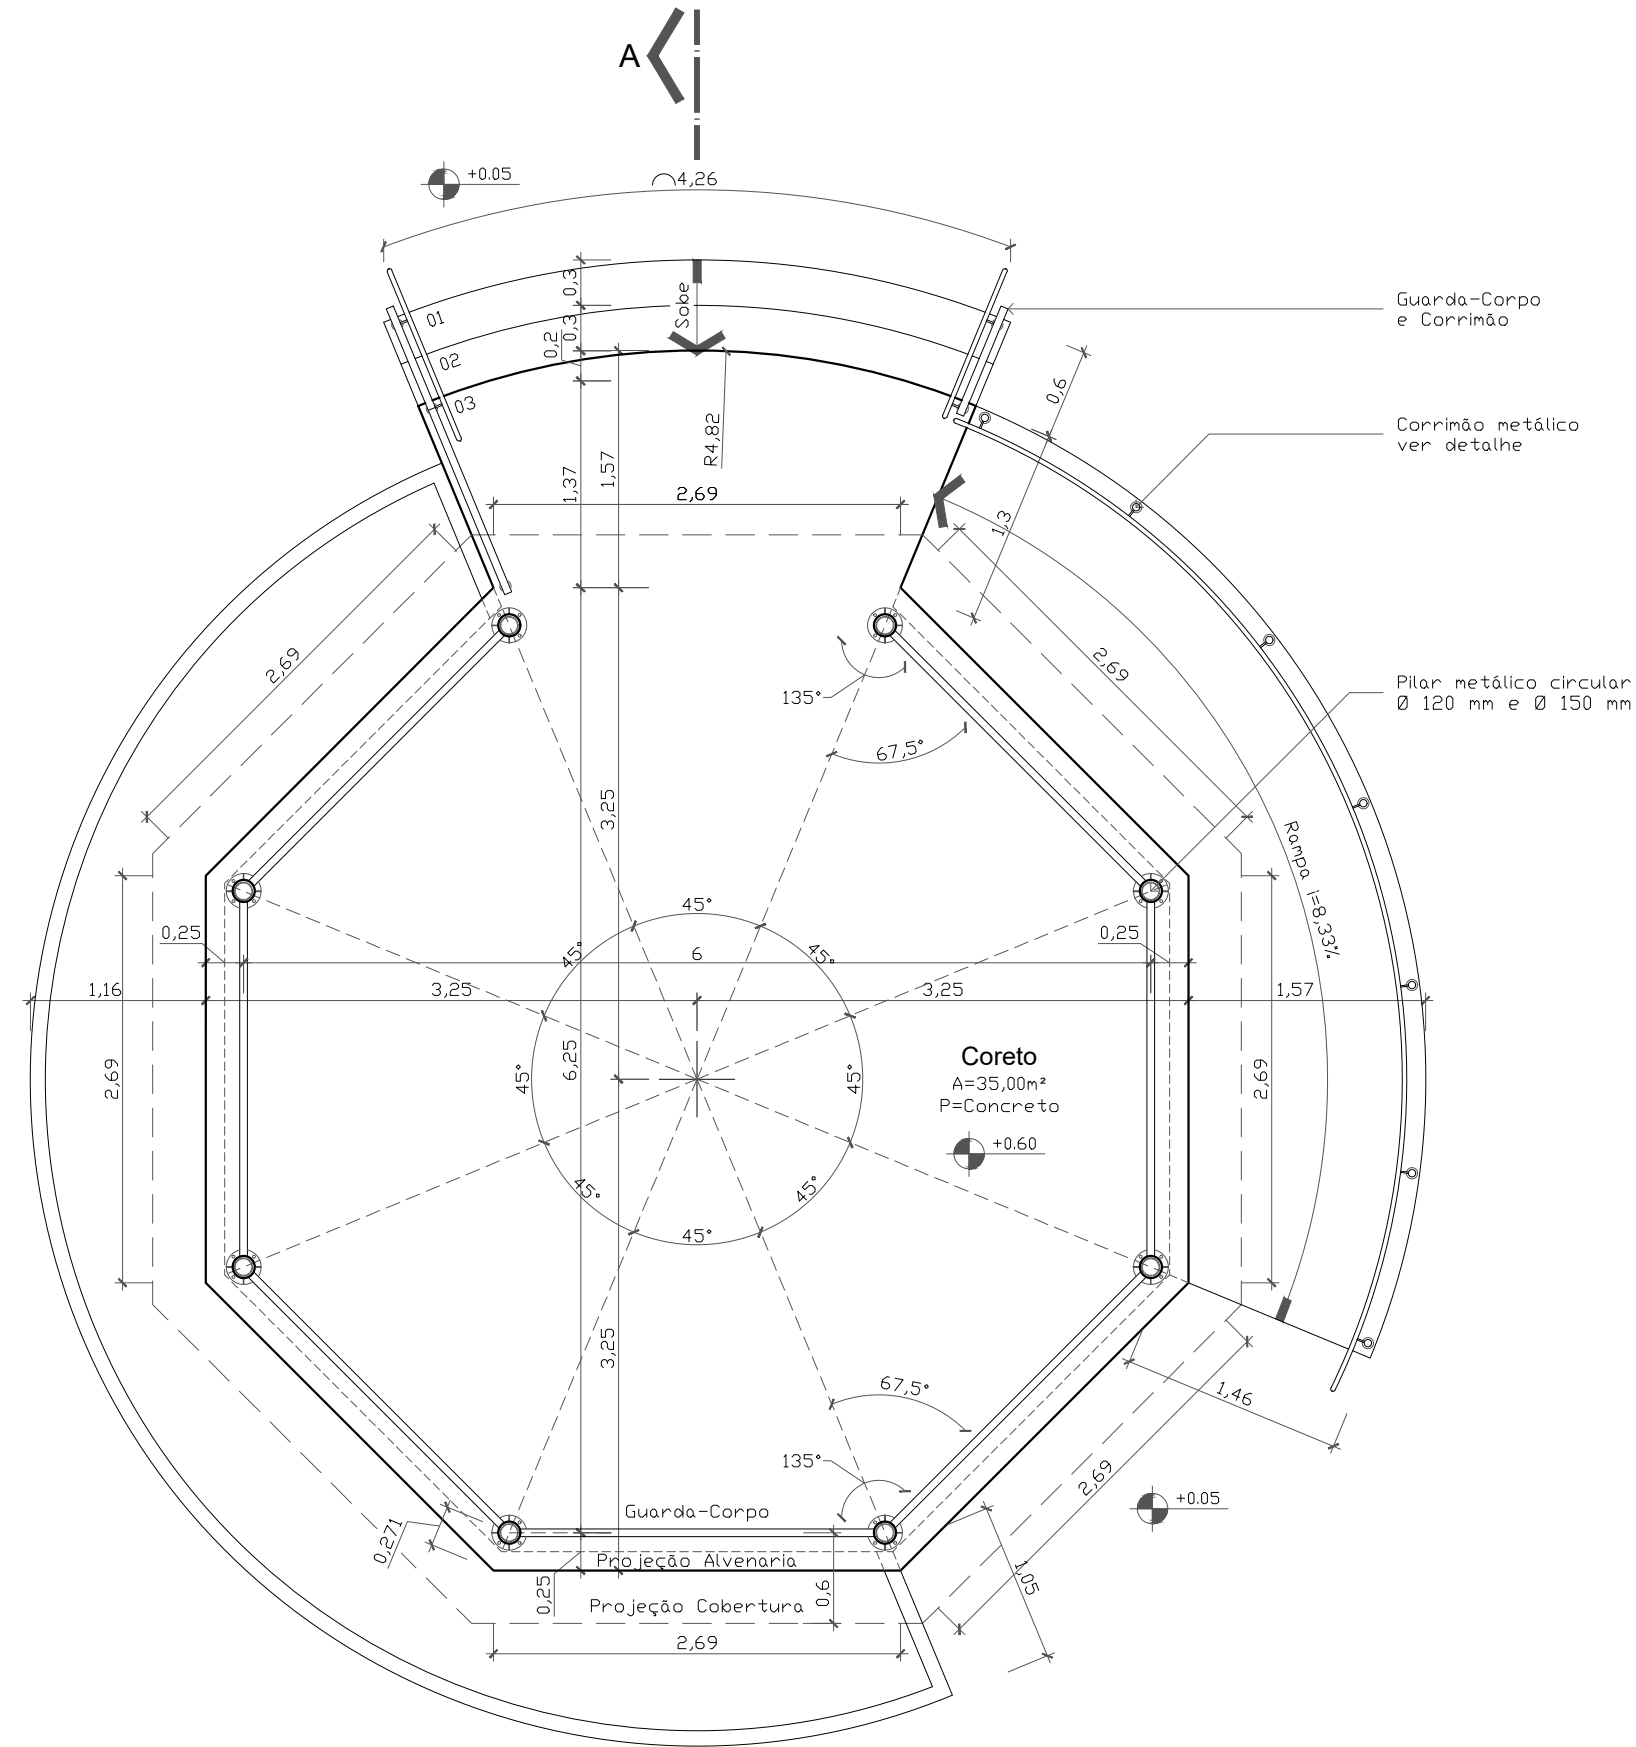


Planta Baixa

Área: 35,00 m²
Esc. 1/50

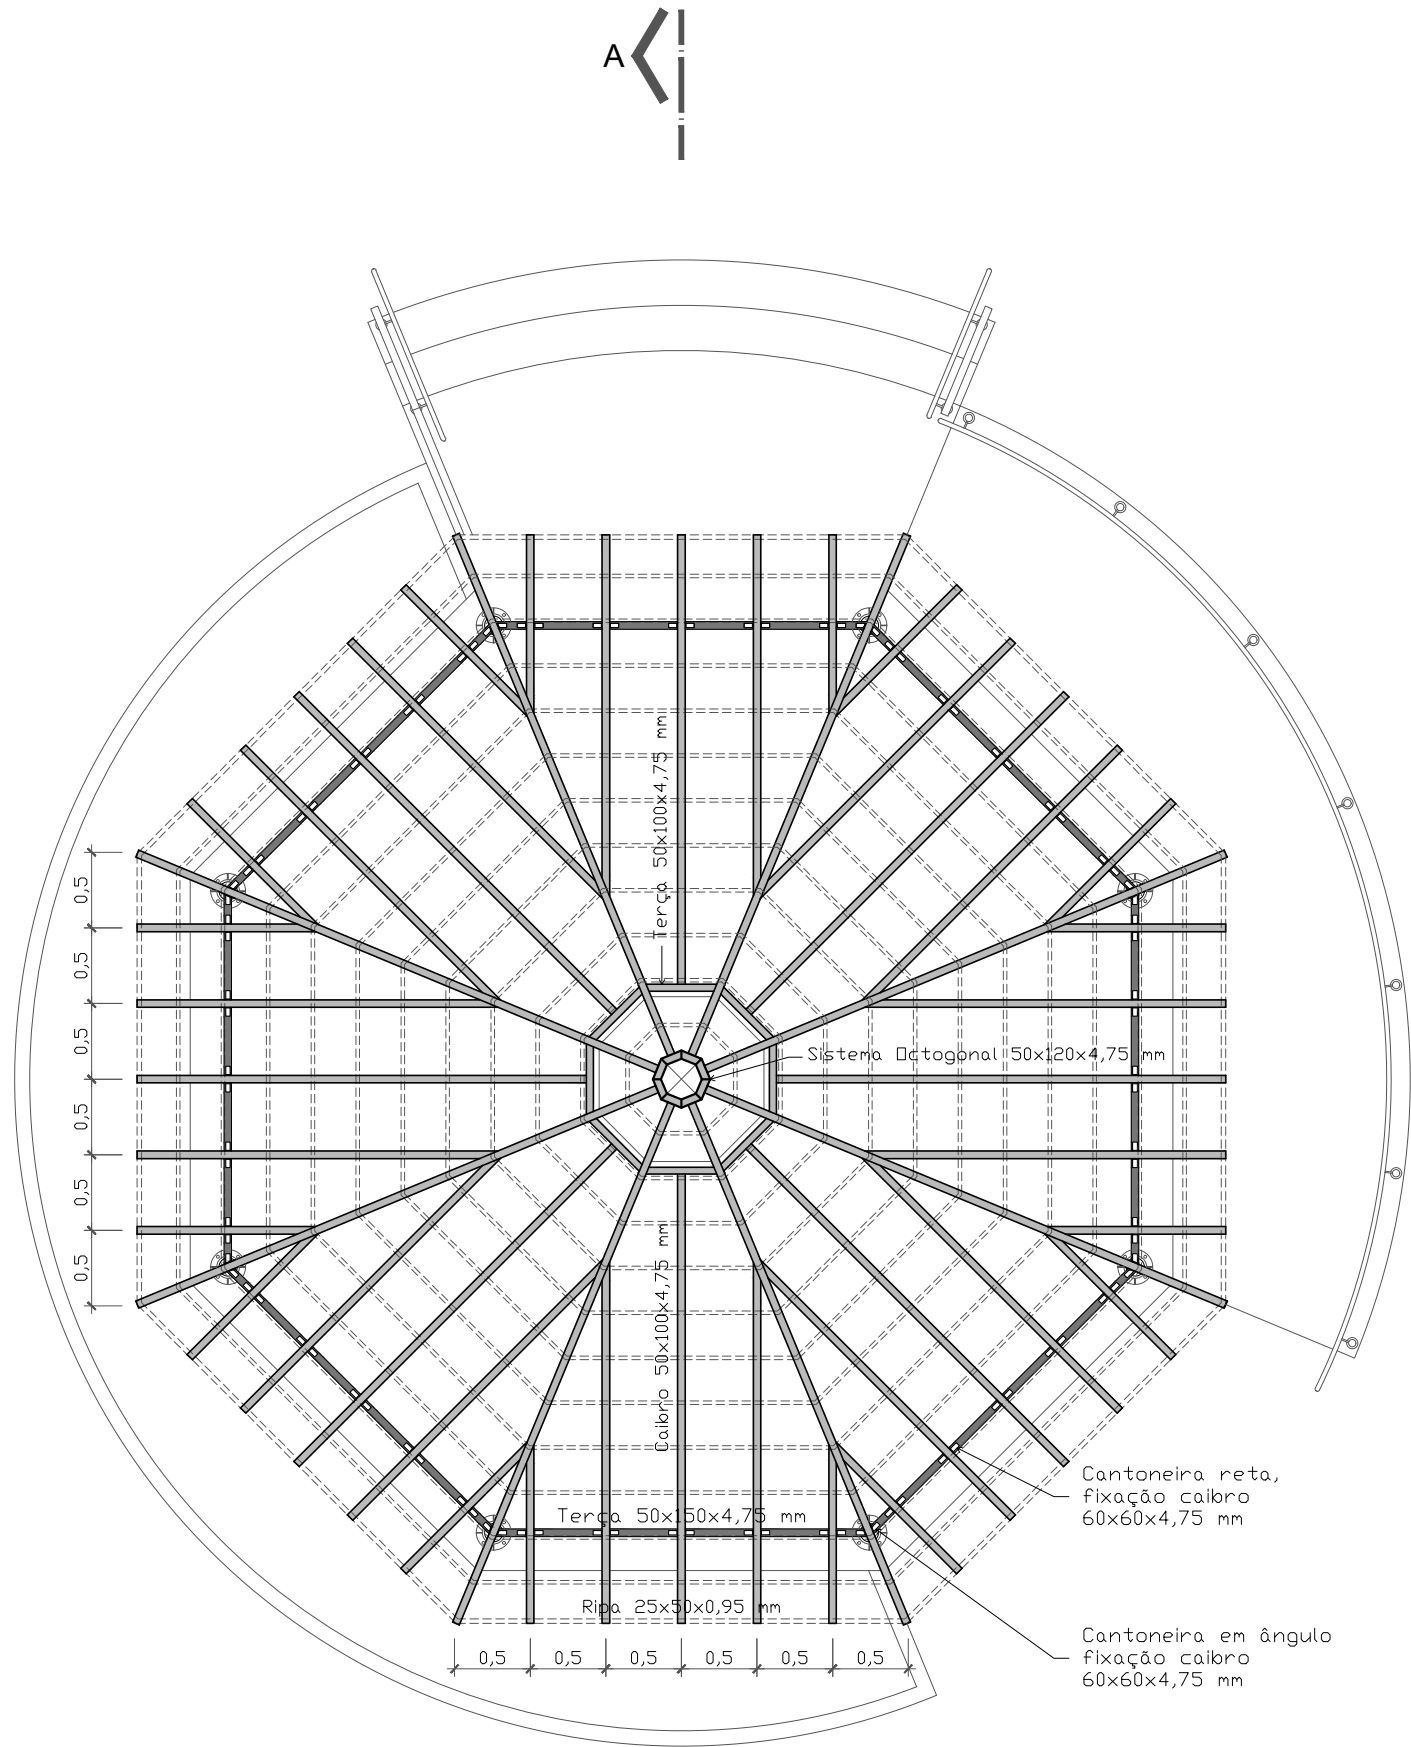


Planta Cobertura
(Trama Metálica)

Esc. 1/50

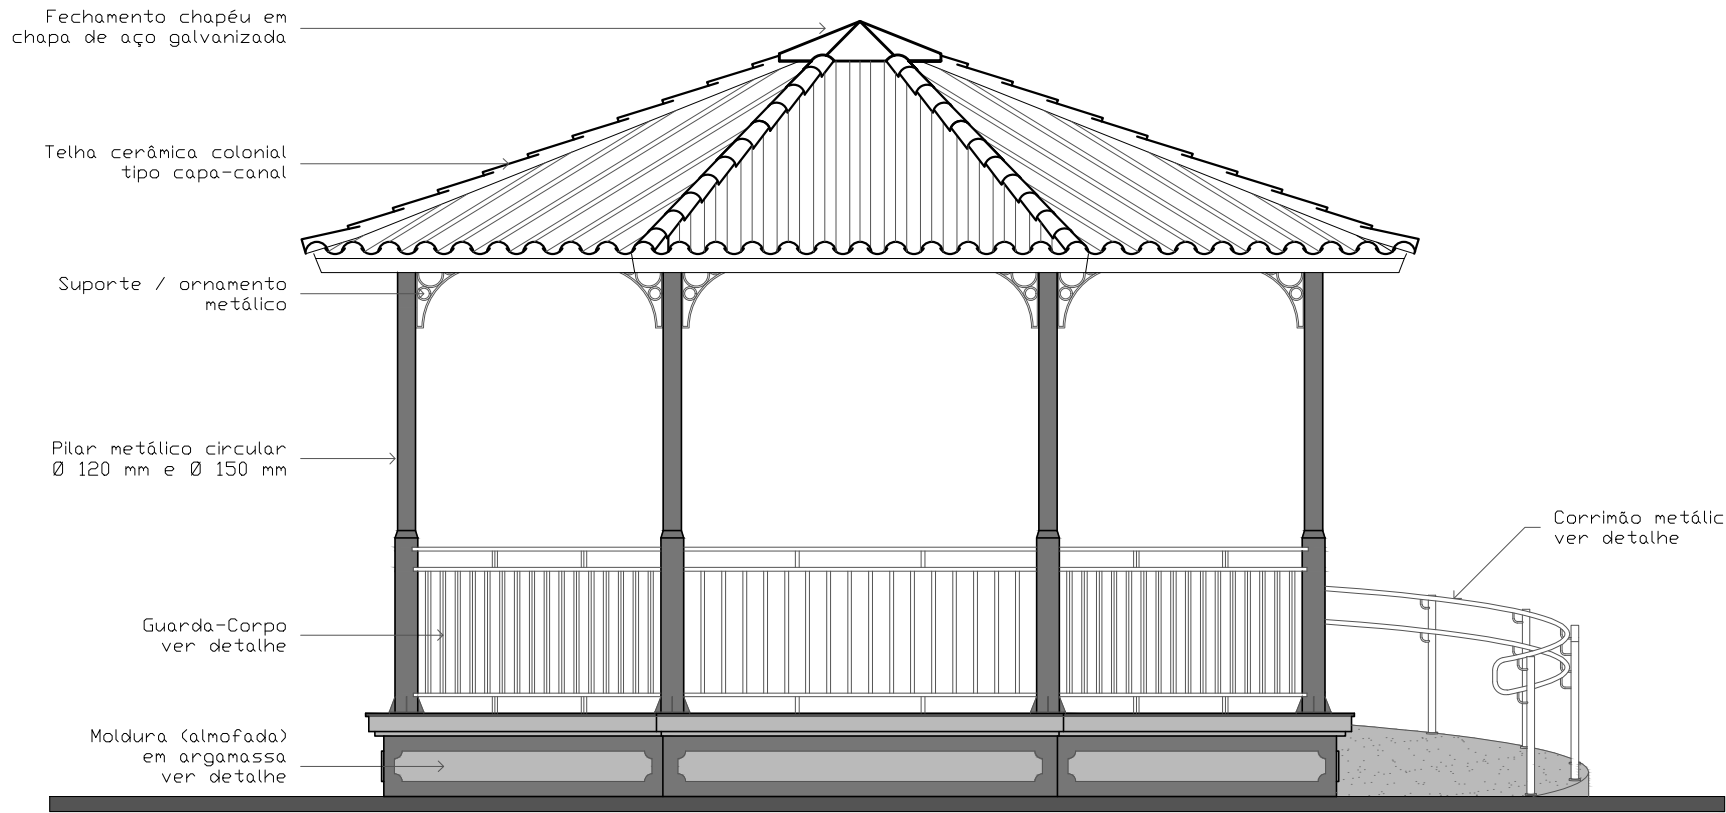

Fachada

Esc. 1/50

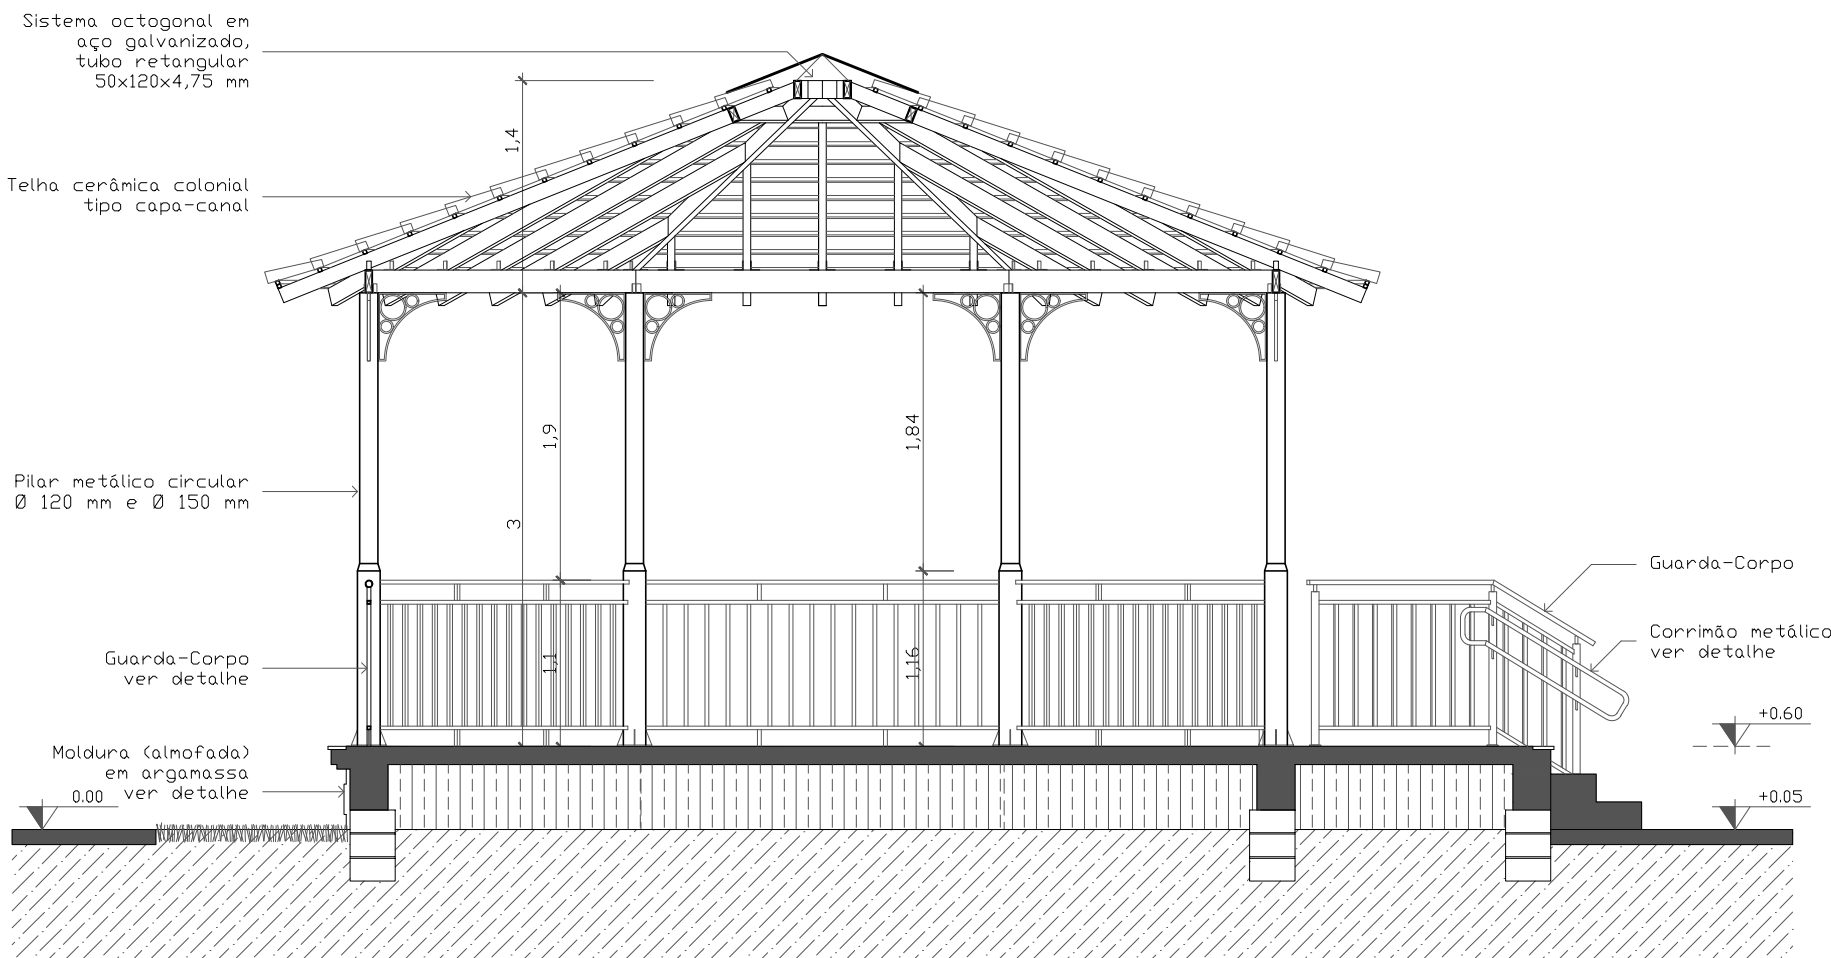

Corte AA

Esc. 1/50

Especificação Estrutura Metálica			
Símbolo	Descrição	Unidade	Quantidade
SUPRAESTRUTURA - Sistema metálico composto por (Sistema de Ancoragem Pilar Metálico / Suporte - Ornamento)			
	Sistema de Ancoragem, em chapa de aço galvanizado, fixada com haste tipo "J" na estrutura de concreto armado	un	08
	Pilar Metálico, formado pela união de dois perfis circulares com diâmetro de 150 mm e 120 mm h = 2,99 m, fixado ao sistema de ancoragem por meio de parafusos	un	08
	Suporte Ornamento, em barra chata de aço galvanizado, 20x5 mm, fixada com solda no pilar e viga terço metálica	un	16
COBERTURA - Trama metálica composta por (Terço / Calbro / Contoneiras Ripa / Sistema Octogonal)		m²	42,95
	Terço metálica em aço galvanizado, tubo retangular 50x150x4,75 mm	m	19,88
	Calbro metálico em aço galvanizado, tubo retangular 50x100x4,75 mm	m	94,97
	Cantoneira metálica em ângulo, aço galvanizado 70x50x4,75 mm	un	8
	Cantoneira metálica em ângulo, aço galvanizado 110x50x4,75 mm	un	8
	Cantoneira metálica "L" reto em aço galvanizado 40x40x4,75 mm	un	80
	Cantoneira metálica "L" em ângulo, em aço galvanizado 40x40x4,75 mm	un	16
	Ripa metálica (perfil cartola) em aço galvanizado 25x5x0,95 mm	m	158,20
	Sistema octogonal em aço galvanizado, tubo retangular 50x120x4,75 mm	un	01



PREFEITURA MUNICIPAL DE RIO PARDO
SECRETARIA MUNICIPAL DE OBRAS E SERVIÇOS ESSENCIAIS

Praça Protásio Antônio Alves, Fortaleza - Rio Pardo / RS

Proprietário: Município de Rio Pardo Resp. Técnico: Felipe Corrêa Bordin
Projeto: Arq. e Urb. - CAU A67424-9

Projeto: ARQUITETÔNICO	Conteúdo: CORETO: Planta Baixa / Planta Cobertura (Trama Metálica) Fachada / Corte AA	Prancha: 02/05
Setor / Quadra / Lote: S: 003 / Q: 026 / L: 001	Área: 35,00 m²	Escala: 1 / 50
		Data: Março / 2024