


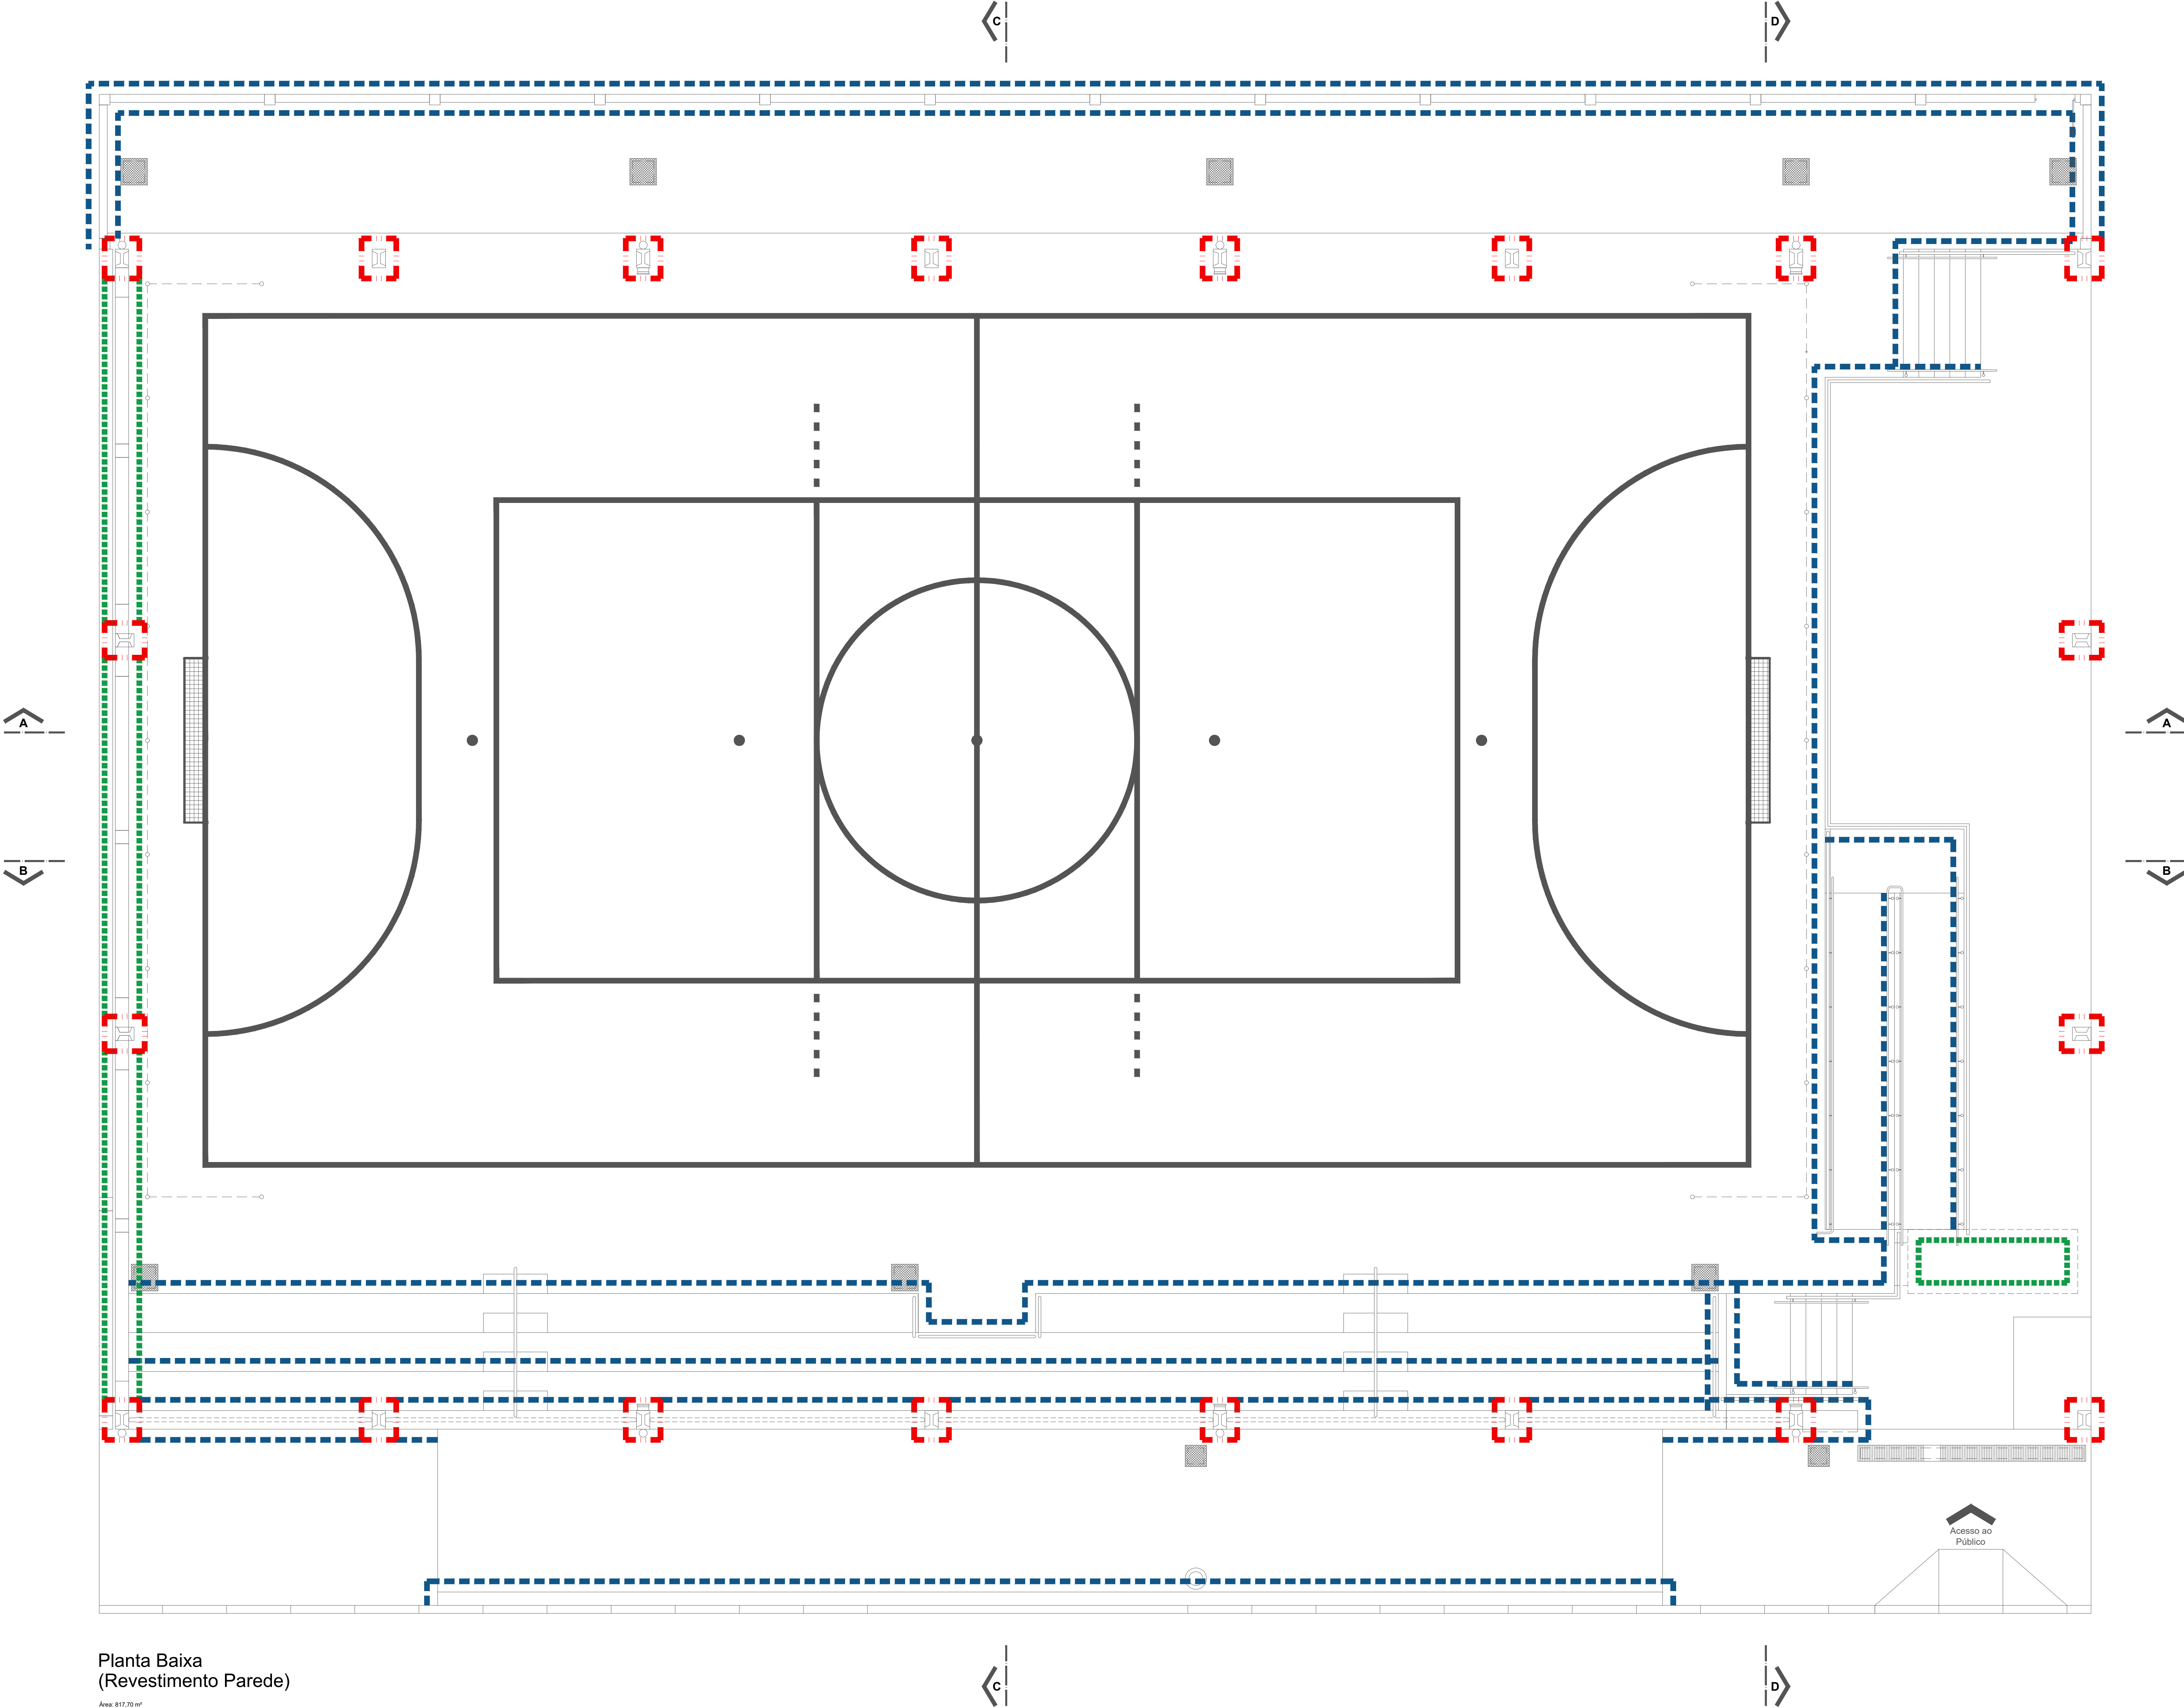

Especificação Revestimento Paredes			
Símbolo	Descrição	Unidade	Quantidade
	Paredes com revestimento em argamassa, e acabamento em pintura acrílica semi-brilho	m²	285
	Paredes sem revestimento, com acabamento em pintura acrílica semi-brilho	m²	97,35
	Paredes e Estruturas sem revestimento, e acabamento em pintura acrílica semi-brilho	m²	160

Planta Baixa
(Revestimento Paredes)

Área: 817,70 m²
Escala: 1/50



PREFEITURA MUNICIPAL DE RIO PARDO
SECRETARIA MUNICIPAL DE OBRAS E SANEAMENTO

Reforma Quadra Rosário - Rua São Miguel, Bairro Rosário - Rio Pardo

Proprietário:		Resp. Técnico		Felipe Corrêa Bordin Arq. e Urb. - CAU 067424-9	
Município de Rio Pardo		Projeto:			
Conteúdo:					
Planta Baixa - Revestimento Paredes					
Lote:	Quadra:	Área:	Escala:	Data:	12/16
016	132	817,70 m²	1 / 50	Junho / 2022	