
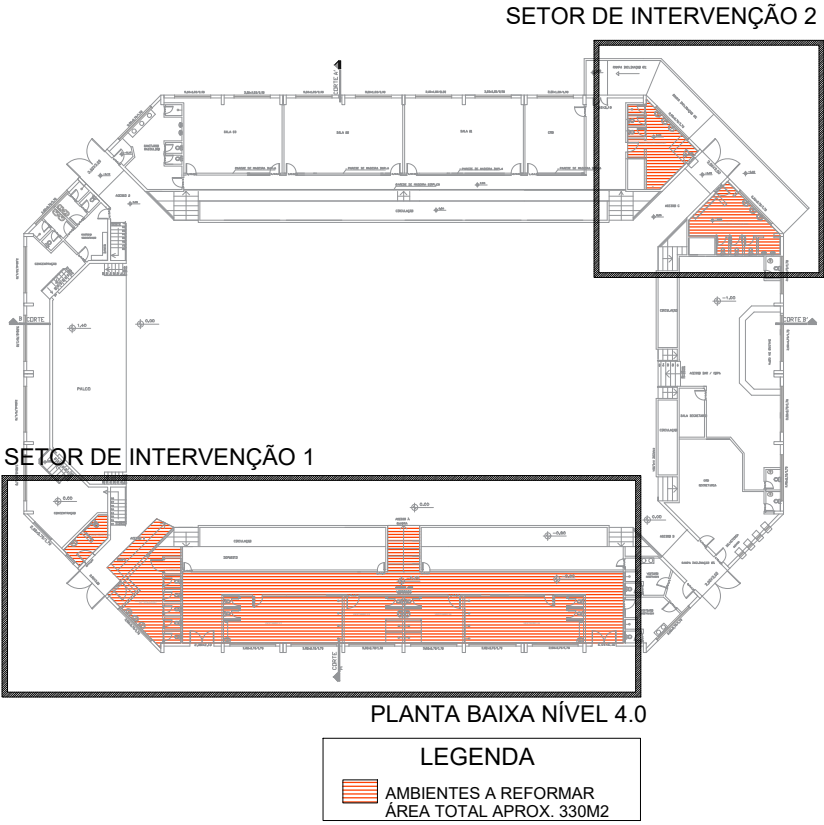


Setor de intervenção 1 - Vestiários e acessos

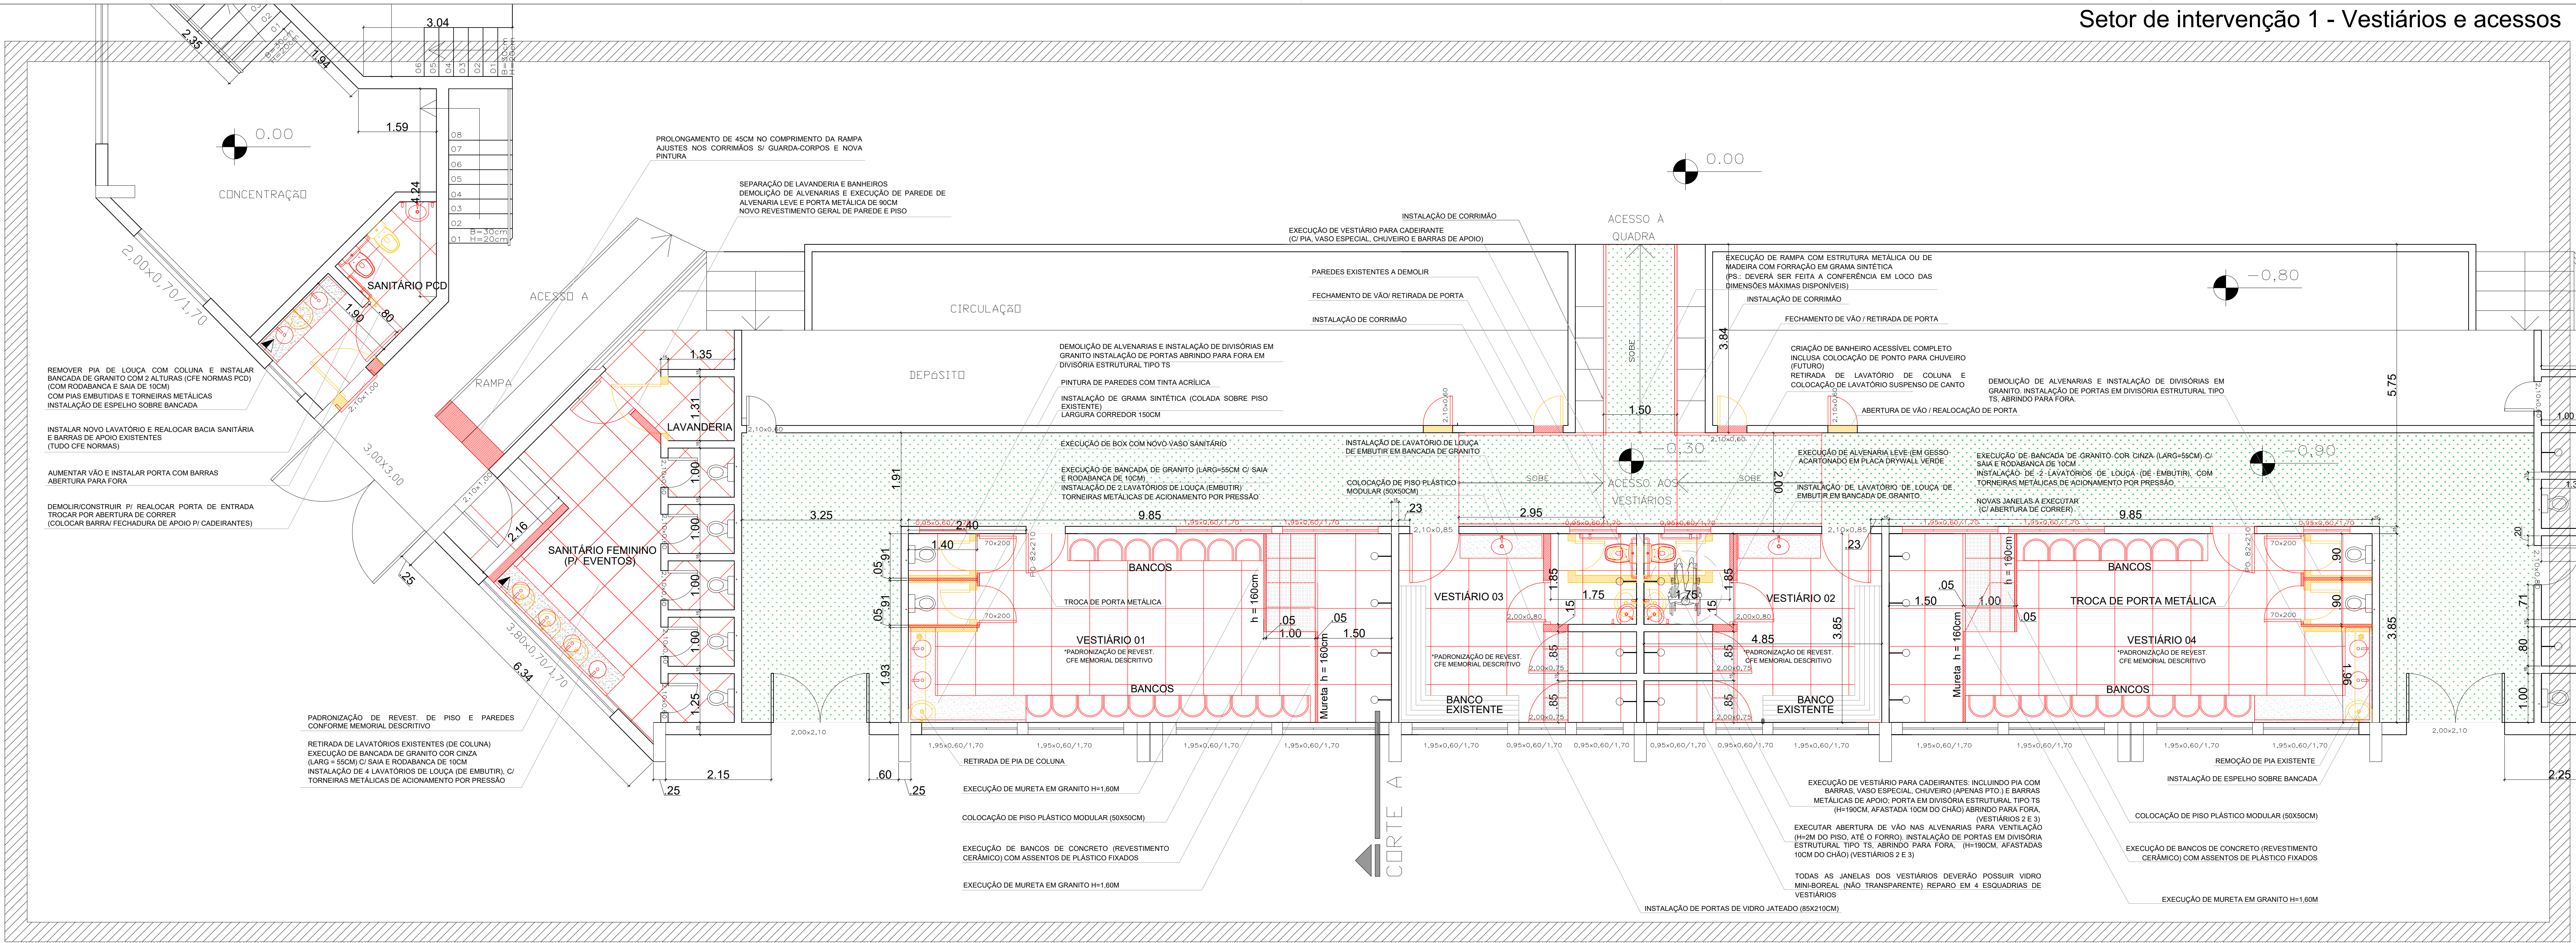

PLANTA BAIXA NÍVEL 4.0

LEGENDA

- A DEMOLIR
- A CONSTRUIR

NOTA GERAL:
NOS AMBIENTES DE VESTIÁRIOS (1, 2, 3 E 4) E SANITÁRIOS PÚBLICOS (FEMININO/MASCULINO/ PCD E OUTROS),
SERÁ FEITA A TROCA TOTAL DE REVESTIMENTOS DE PISO, FORRO E PAREDES (ESPECIF. CFE MEMORIAL DESCRITIVO)

REVISÃO	DATA	ALTERAÇÃO	RESPONSÁVEL
PREFEITURA MUNICIPAL DE GRAMADO			
ADMINISTRAÇÃO MUNICIPAL: NESTOR TISSOT e LUIZ ANTONIO BARBACONI		ADMINISTRAÇÃO 2021/2024	
SECRETARIA DE GOVERNANÇA E DESENVOLVIMENTO INTEGRADO		GERMANO EDUARDO BECKER JUNGES	
OBJETO	REFORMA E MANUTENÇÃO DE SANITÁRIOS E VESTIÁRIOS PERINÁO	ÁREA APROX. DA REFORMA	330,00m²
LOCALIZAÇÃO	Avenida Borges de Medeiros - CENTRO	MUNICÍPIO	GRAMADO - RS
CONTEÚDO	PLANTA BAIXA - SETOR DE INTERVENÇÃO 1	PROJETO	02
PROJETO ARQUITETÔNICO	Arq. Marcela Scarpelli Rodrigues - CAU A48143-2	OBSERVAÇÕES	ESCALA: 1:50
PROPRIETÁRIO	Prefeitura Municipal de Gramado	DATA	SETEMBRO 2023
		DESENHO	MARCELA / THAYS