

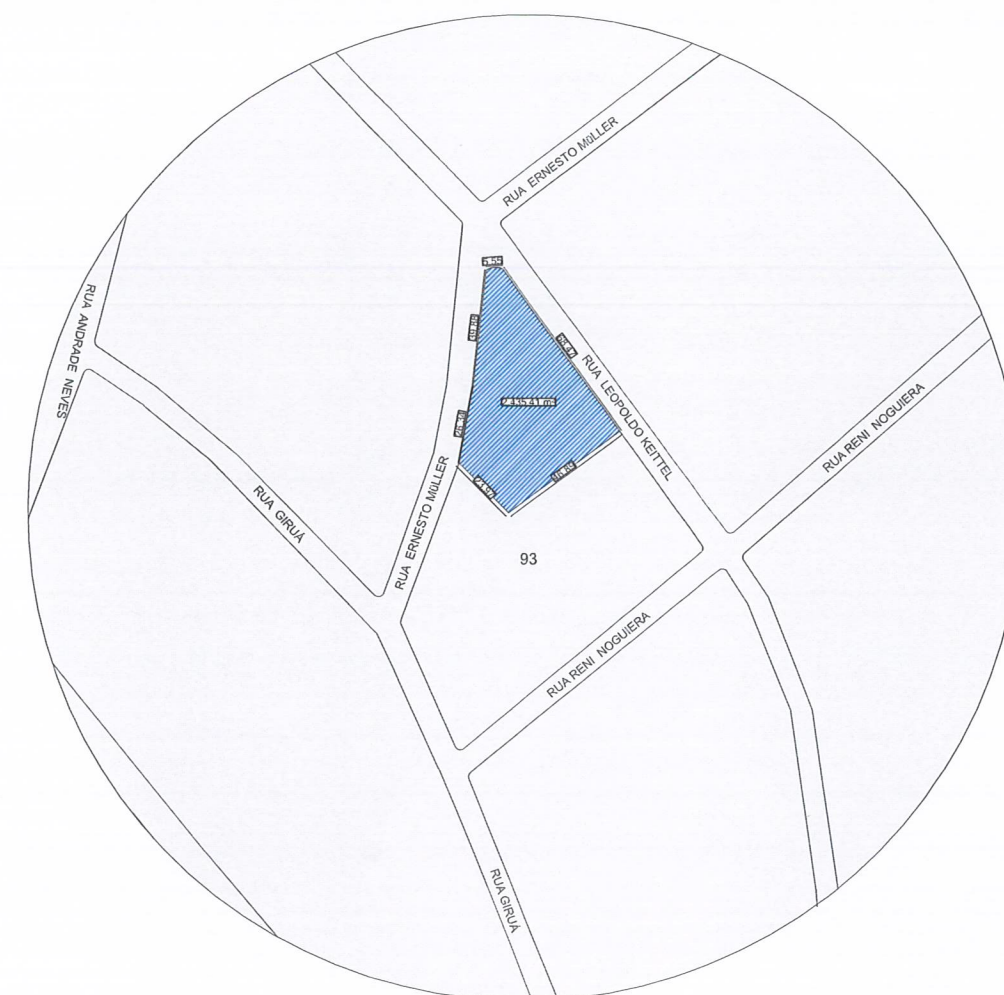
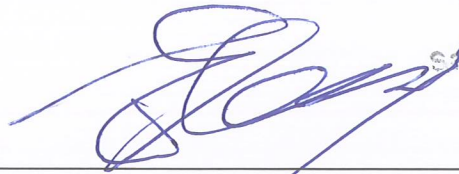


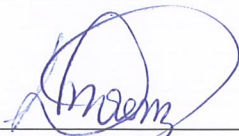



Planta de Situação

ANOTAÇÕES Eloy Hirsch Fiscal Sanitário RG 5019831841 		CARIMBOS VIGILÂNCIA SANITÁRIA Salto do Jacuí/RS		PREFEITURA MUNICIPAL DE SALTO DO JACUÍ Departamento de Engenharia APROVADO <u>Eduardo A.</u> Engenheiro Resp. Proc. Nº <u>11.01.26</u>	
		PROJETO: Obra Intelectual protegida pela Lei nº 9.649/1998 - Direitos Autorais			
AMPLIAÇÃO/ADEQUAÇÃO - ESF ÁREA URBANA POSTO DE SAÚDE DE SALTO DO JACUÍ/RS					
PROPRIETÁRIO Prefeitura Municipal de Salto do Jacuí		ENDEREÇO Rua Leopoldo Keitel, Portão, Salto do Jacuí/RS			
FASE PROJETO / CONTEUDO Projeto Executivo Planta de Situação e Localização		ESCALA Indicada	ÁREA 360,02 m²	DATA 19/03/2026	DESENHISTA Josué
		01/13			
					
Arq. e Urb. Fabricio N. Lorenzi CAU A46694-8 Responsável Técnico		Arq. e Urb. CAU A Responsável Técnico		Ronaldo Olimpio Pereira de Moraes Prefeito Municipal	

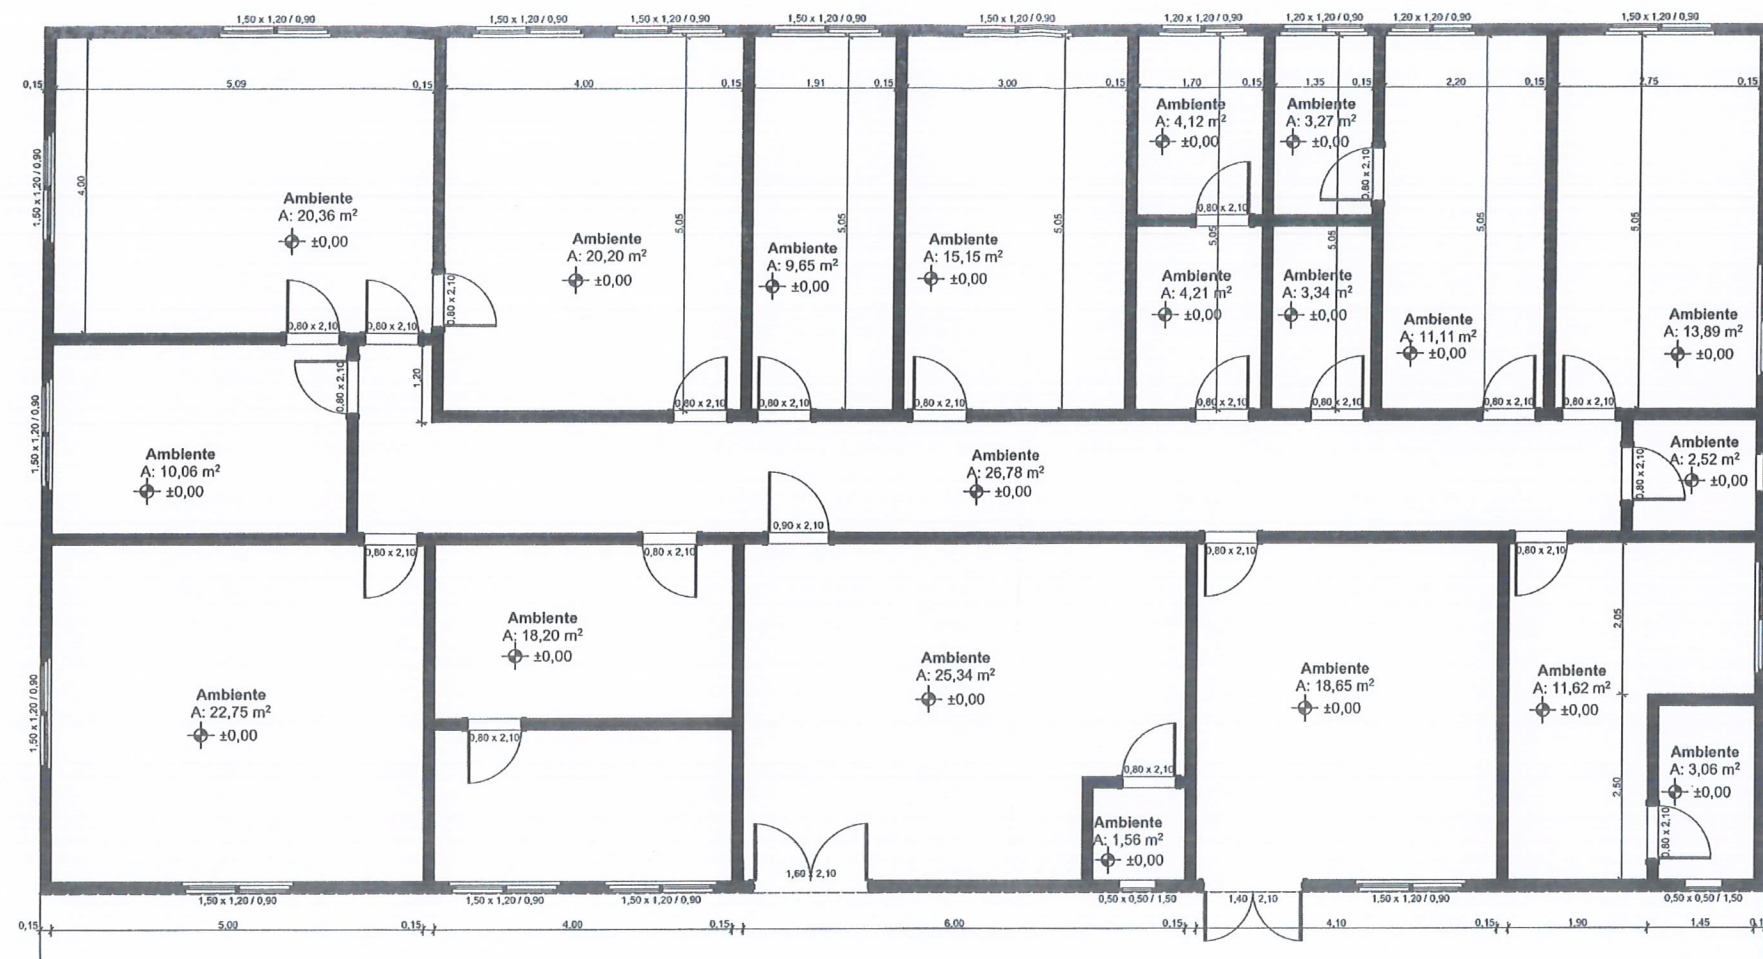

Planta Baixa Existente
Escala: 1/100

ANOTAÇÕES <i>Eloy Hirsch</i> Fiscal Sanitário CR 5014831841		VIGILANCIA SANITÁRIA Salto do Jacuí/RS		CARIMBOS PREFEITURA MUNICIPAL DE SALTO DO JACUÍ Departamento de Engenharia APROVADO <i>Eduardo O.</i> Engenheiro Resp. Proc. Nº.....<i>21.03/26</i>	
PROJETO AMPLIAÇÃO/ADEQUAÇÃO - ESF ÁREA URBANA POSTO DE SAÚDE DE SALTO DO JACUÍ/RS Obra Intelectual protegida pela Lei nº9.610/1998 - Direitos Autorais					
PROPRIETÁRIO Prefeitura Municipal de Salto do Jacuí		ENDEREÇO Rua Leopoldo Keitel, Portão, Salto do Jacuí/RS			
FASE PROJETO / CONTEUDO Projeto Executivo Planta Baixa Existente		ESCALA Indicada	ÁREA 360,02 m²	DATA 19/03/2026	DESENHISTA Josué
				FOLHA 02/13	
<i>André</i> Arq. e Urb. Fabrício N. Lorenzi CAU A46694-8 Responsável Técnico		<i>Arq. e Urb.</i> CAU A Responsável Técnico		<i>Ronaldo</i> Ronaldo Olimpio Pereira de Moraes Prefeito Municipal	

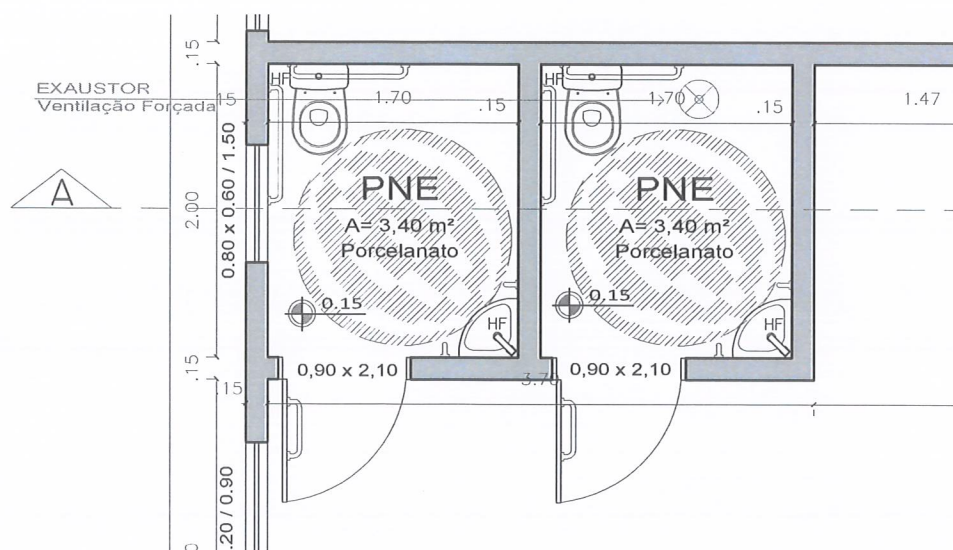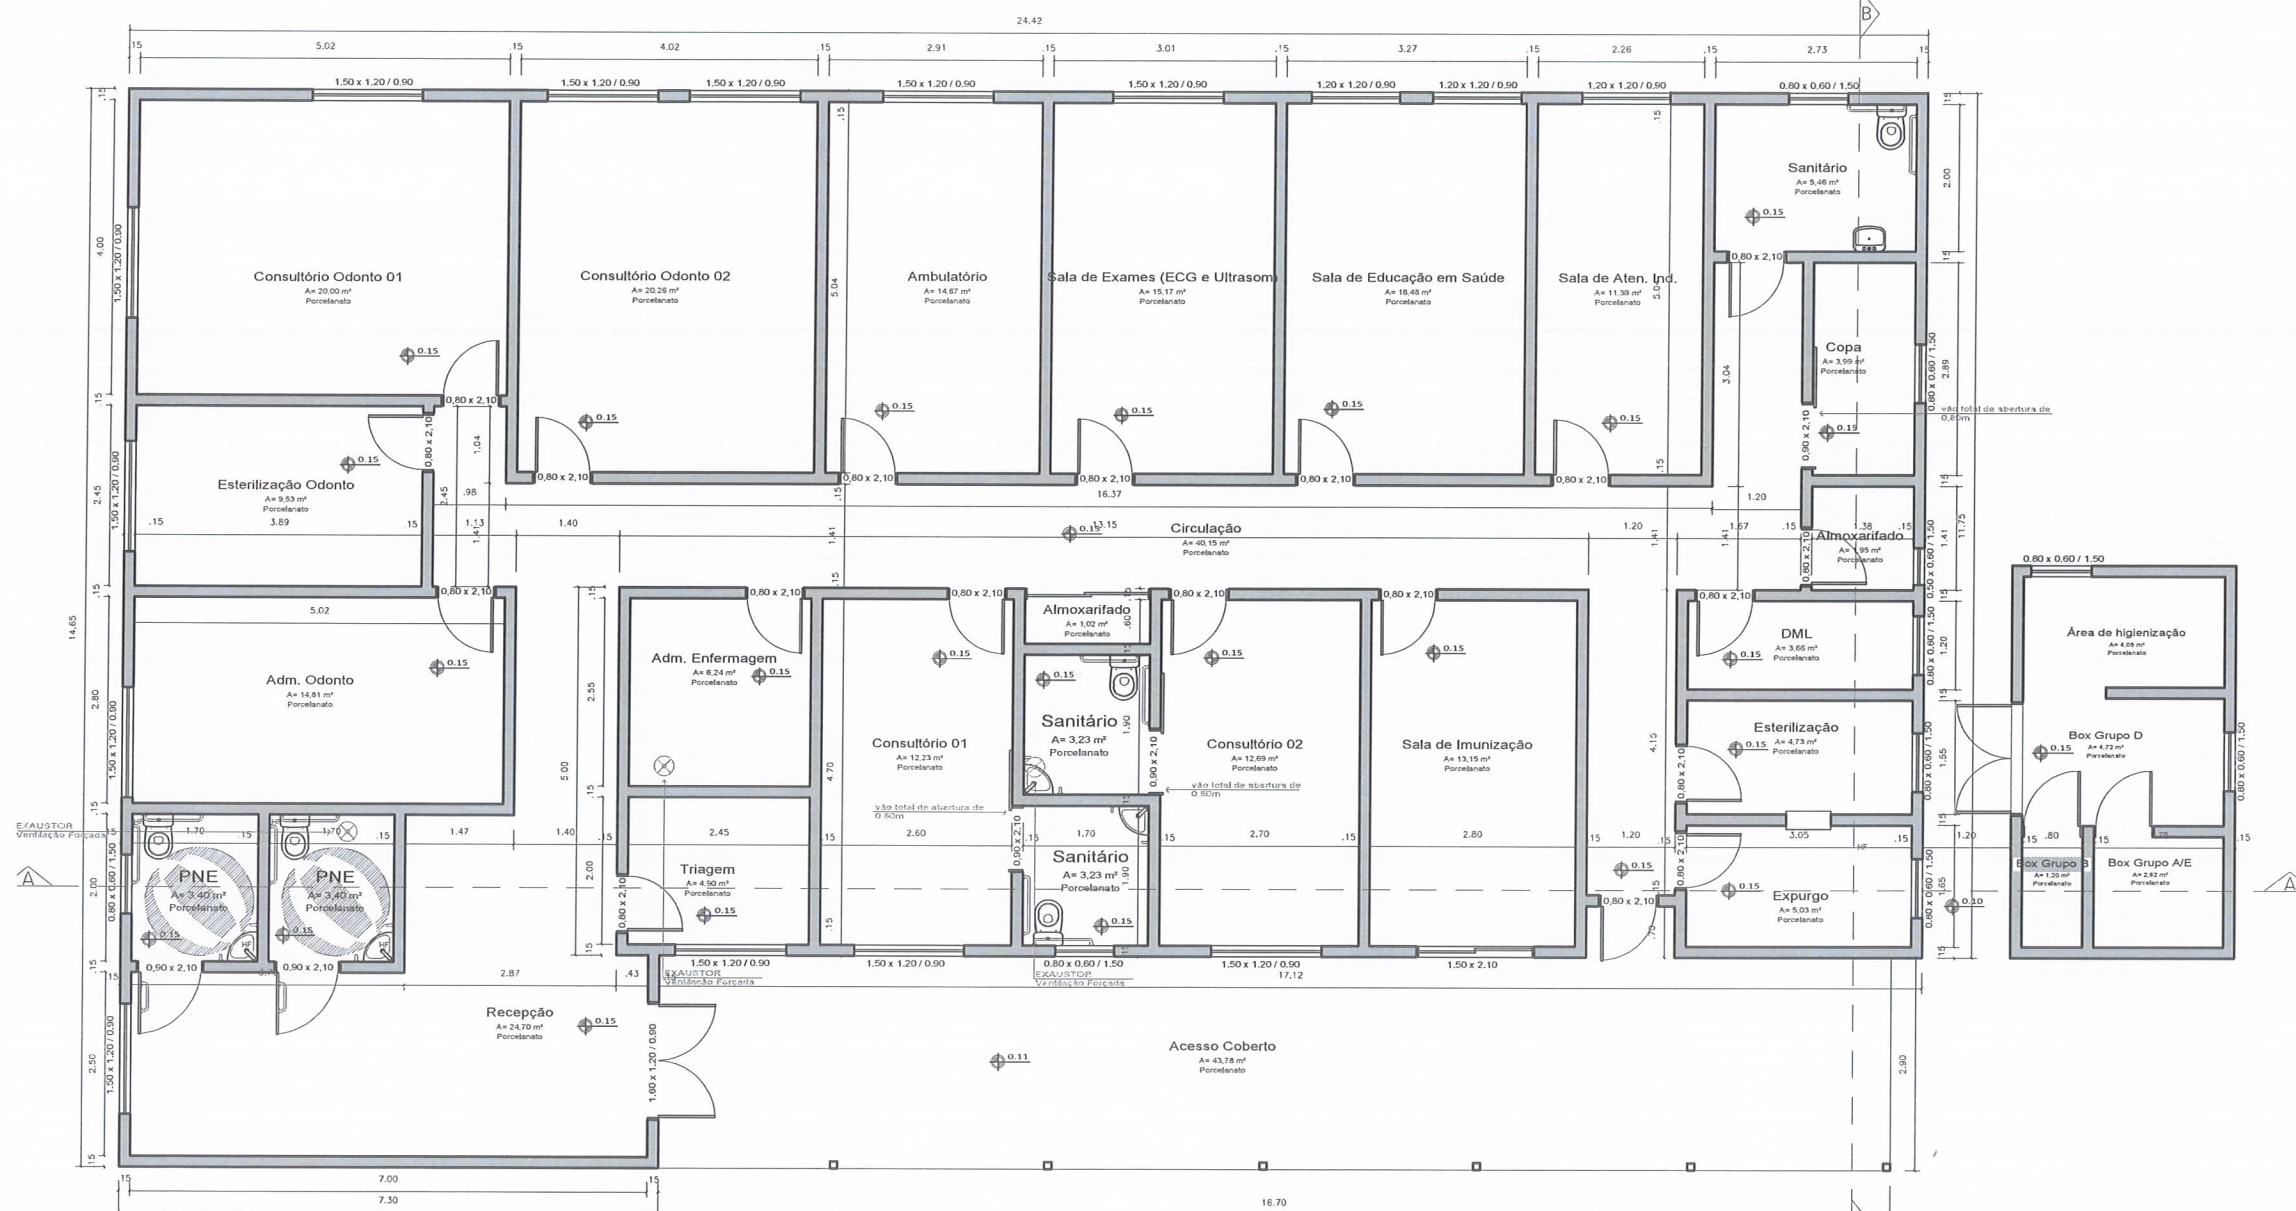

ANOTAÇÕES

Eloy Hirsch
Fiscal Sanitário
RG 5019831841

VIGILANCIA SANITÁRIA
Salto do Jacuí/RS

CARIMBOS

PREFEITURA MUNICIPAL DE SALTO DO JACUI

Departamento de Engenharia

APROVADO

Eduardo B.
Engenheiro Resp.

Proc. Nº 21.03.126

PROJETO

AMPLIAÇÃO/ADEQUAÇÃO - ESF ÁREA URBANA - POSTO DE SAÚDE DO SALTO DO JACUI

Obra Intelectual protegida pela Lei nº 9.610 / 1998 - Direitos Autorais

PROPRIETÁRIO

Prefeitura Municipal de Salto do Jacuí

ENDEREÇO

Rua Leopoldo keitel, Portão, Salto do Jacuí/RS

FASE DO PROJETO / CONTEUDO

Projeto Executivo
Planta Baixa

ESCALA	ÁREA	DATA	DESENHISTA	FOLHA
1:100	360,02 m²	20/03/2026	Fabício	03/13

Fabício N. Lorenzi
Arq. e Urb. Fabício N. Lorenzi
CAU/RS A46694-8
Responsável Técnico

Ronaldo Oliveira
Arq. e Urb.
CAU/RS
Responsável Técnico

Ronaldo Oliveira
Ronaldo Olimpio Pereira de Moraes
Prefeito Municipal



TAÇÕES

VIGILANCIA
SANITÁRIA
Salto do Jacuí/RS

PREFEITURA MUNICIPAL DE SALTO DO JACUÍ

Departamento de Engenharia

APROVADO

Eduardo J.
Engenheiro Resp.

Proc. Nº 31.03.26
A protegida pela Lei nº 9.610/1998 - Direitos Autorais.


Obra Intelectual protegida pela Lei nº 9.610/1998. Direitos Autorais.

AMPLIAÇÃO/ADEQUAÇÃO - ESF ÁREA URBANA - POSTO DE SAÚDE DO SALTO DO JACUÍ

Arq. e Urb.
CAU/RS
Responsável Técnico

Arq. e Urb. Fabrício N. Lorenzi
CAU/RS A46694-8
Responsável Técnico

Ronaldo Olimpio Pereira de Moraes
Prefeito Municipal

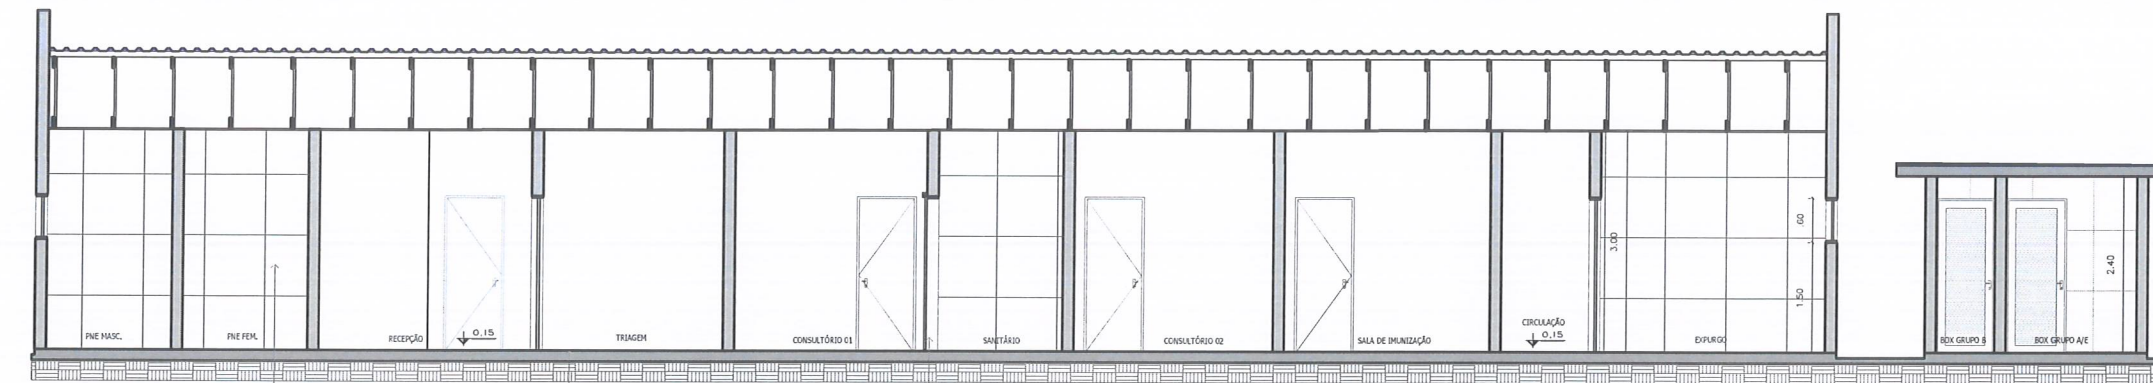


CORTE A

Parede de alvenaria revestimento interno e cerâmico (32x57) e rejunte epoxi

Todo o piso será revestido em porcelanato (60x60) e rejunte epoxi


As portas de correr terão trilho suspenso

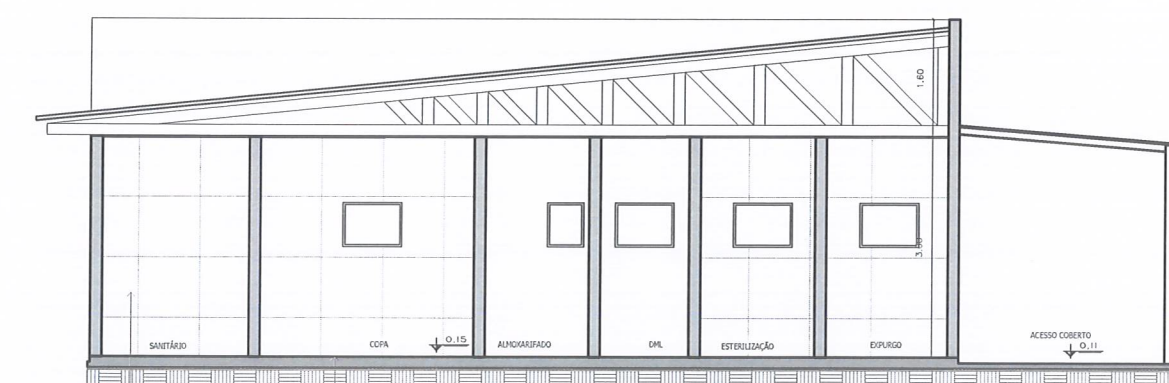


CORTE B

Parede de alvenaria revestimento interno e cerâmico (32x57) e rejunte epoxi

Todo o piso será revestido em porcelanato (60x60) e rejunte epoxi

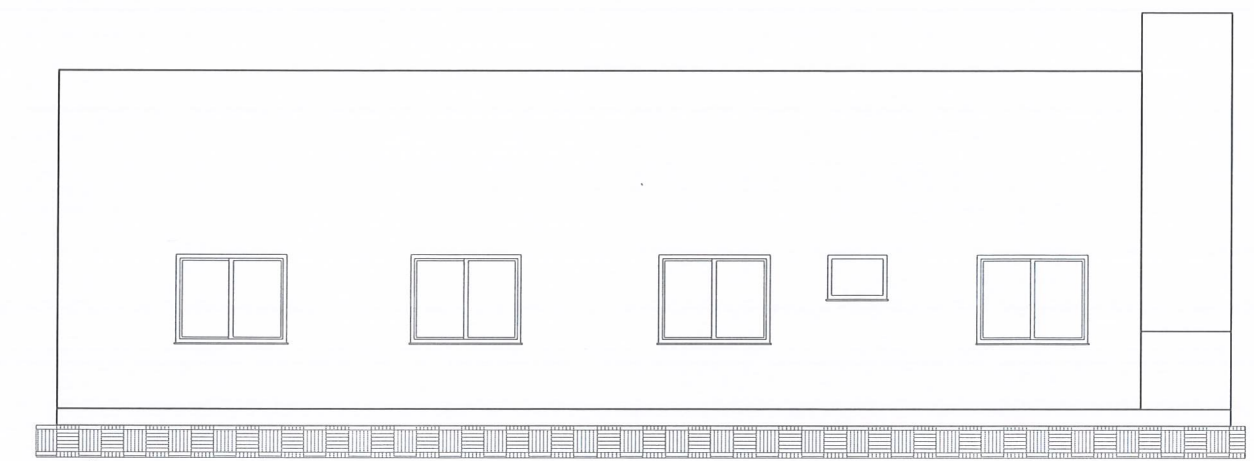

ELEVÇÃO

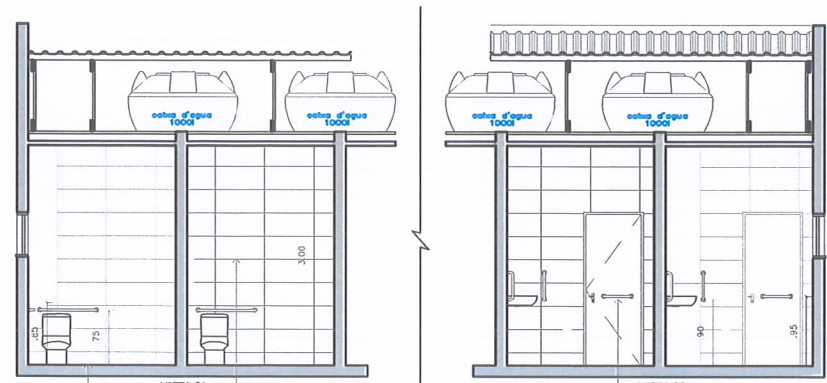

VISTA 01

Parede de alvenaria revestimento interno e cerâmico (32x57) e rejunte epoxi

Todo o piso será revestido em porcelanato (60x60) e rejunte epoxi

VISTA 02

Puxadores 40cm na parte interna das portas dos sanitários PNE

ANOTAÇÕES

Eloy Hirsch
Fiscal Sanitário
RG 5019831841

VIGILANCIA SANITÁRIA
Salto do Jacuí/RS

CARIMBOS

PREFEITURA MUNICIPAL DE SALTO DO JACUÍ
Departamento de Engenharia

APROVADO
Edson do R.
Engenheiro Resp.
Proc. Nº 21/03/26

Obra Intelectual protegida pela Lei nº 9.610/1998 - Direitos Autorais

PROJETO

AMPLIAÇÃO/ADEQUAÇÃO - ESF ÁREA URBANA - POSTO DE SAÚDE DO SALTO DO JACUÍ

PROPRIETÁRIO: Prefeitura Municipal de Salto do Jacuí

ENDEREÇO: Rua Leopoldo keitel, Portão, Salto do Jacuí/RS

FASE DO PROJETO / CONTEUDO	ESCALA	ÁREA	DATA	DESENHISTA	FOLHA
Projeto Executivo	1:100	360,02 m²	20/03/2026	Fabício	05/13
Cortes e Elevação					

Fabício

Arq. e Urb. **Fabício N. Lorenzi**
CAU/RS A46694-8
Responsável Técnico


Ronaldo

Arq. e Urb. **Ronaldo Olimpio Pereira de Moraes**
CAU/RS
Responsável Técnico

Ronaldo Olimpio Pereira de Moraes
Prefeito Municipal



LEGENDA

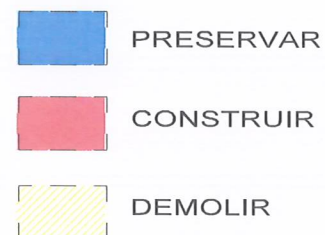

ANOTAÇÕES

Eloy Hirsch
Fiscal Sanitário
RG 551.222.231

VIGILANCIA
SANITÁRIA
Salto do Jacuí/RS

CARIMBOS



Obra Intelectual protegida pela Lei nº 9.610 / 1998 - Direitos Autorais.



PROJETO

AMPLIAÇÃO/ADEQUAÇÃO - ESF ÁREA URBANA - POSTO DE SAÚDE DO SALTO DO JACUÍ

PROPRIETÁRIO

Prefeitura Municipal de Salto do Jacuí

ENDEREÇO

Rua Leopoldo keitel, Portão, Salto do Jacuí/RS

FASE DO PROJETO / CONTEUDO

Projeto Executivo
Planta de Demolir/Construir

ESCALA

1:100

ÁREA

360,02 m²

DATA

20/03/2026

DESENHISTA

Fabício



FOLHA

06/13

Arq. e Urb. Fabício N. Lorenzi
CAU/RS A46694-8
Responsável Técnico

Arq. e Urb.
CAU/RS
Responsável Técnico

Ronaldo Olimpio Pereira de Moraes
Prefeito Municipal

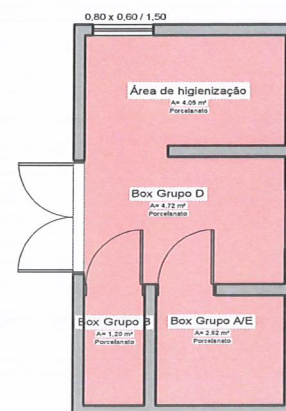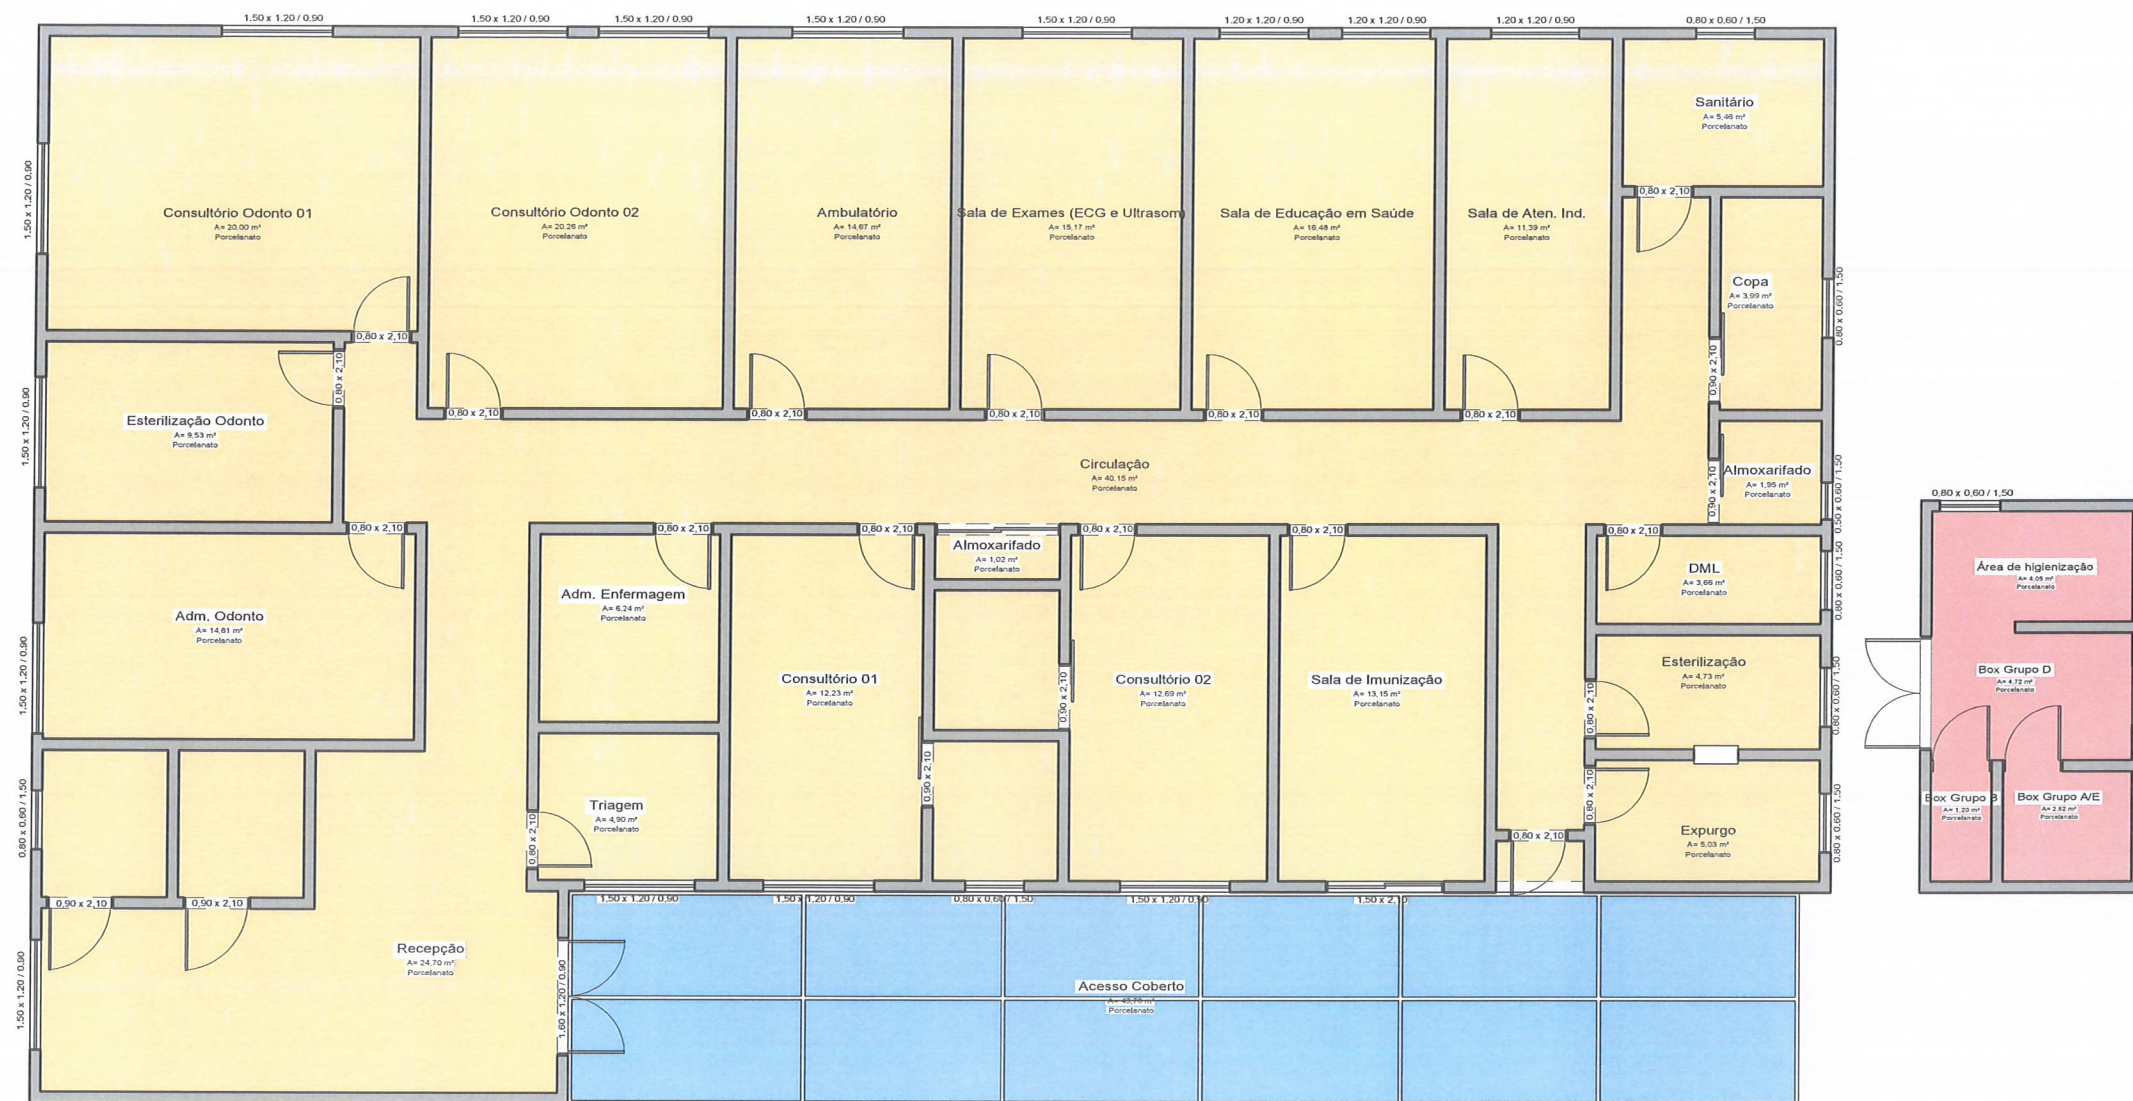

LEGENDA

- Forro de gesso acartonado
- forro em polycarbonato alveolar
- forro em laje rebocada com pintura epoxi

ANOTAÇÕES

VIGILANCIA
SANTÁRIA
Salto do Jacuí/RS

CARIMBOS



PROJETO

AMPLIAÇÃO/ADEQUAÇÃO - ESF ÁREA URBANA - POSTO DE SAÚDE DO SALTO DO JACUI

PROPRIETÁRIO: Prefeitura Municipal de Salto do Jacuí
ENDEREÇO: Rua Leopoldo keitel, Portão, Salto do Jacuí/RS
FASE DO PROJETO / CONTEUDO: Projeto Executivo
ESCALA: 1:100
ÁREA: 360,02 m²
DATA: 20/03/2026
DESENHISTA: Fabrício
FOLHA: 07/13
Planta de Forro

Arq. e Urb. Fabrício N. Lorenzi
CAU/RS A46694-8
Responsável Técnico

Arq. e Urb.
CAU/RS
Responsável Técnico

Ronaldo Olimpio Pereira de Moraes
Prefeito Municipal