


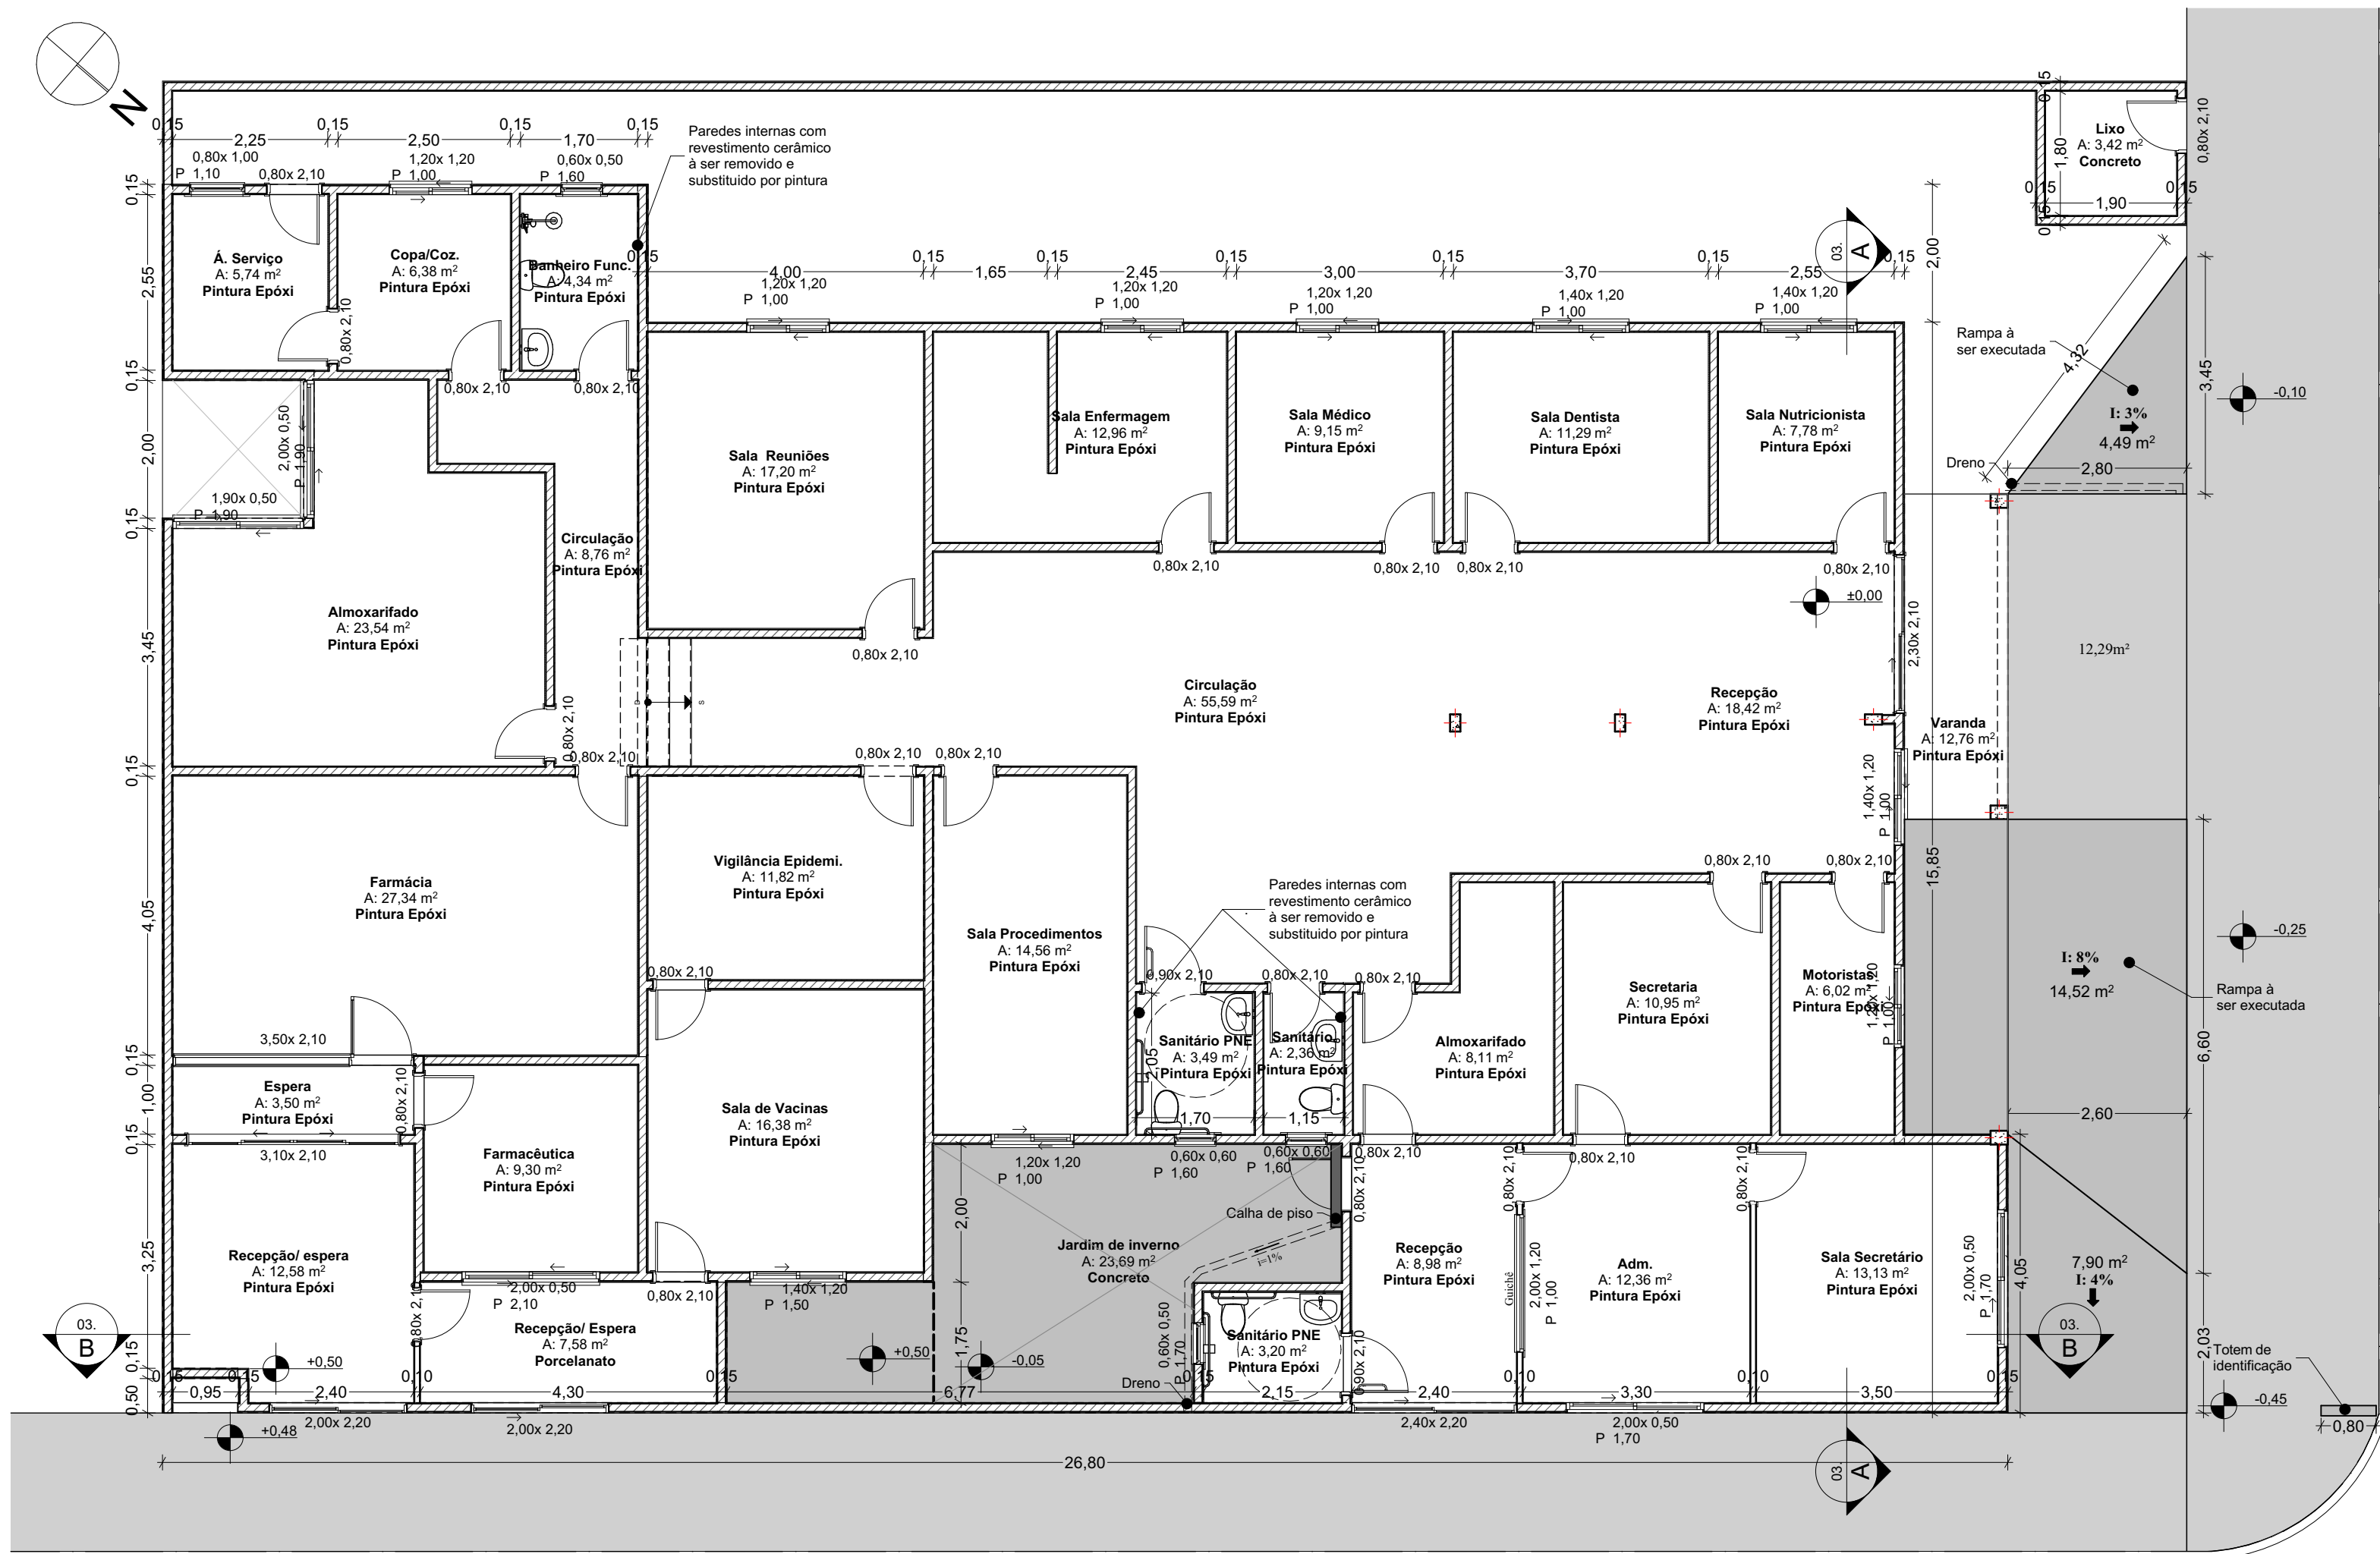

1. Planta Baixa
Escala: 1:75



REFORMA UBS CÂNDIDO GOMES DA SILVA		
ESCALA Indicada	PRANCHA 02/03	Planta Baixa, Perspectiva 01, Perspectiva 02, Pavimento Térreo
DATA 23/03/2026	Assinado digitalmente por PAULO CEZAR MARANGON:45269360063 Data: 2026.03.23 17:05:38-03'00' Foxit PDF Reader Versão: 2025.2.1	
PROPRIETÁRIO PAULO CEZAR MARANGON:45269360063	Prefeitura Municipal de Fortaleza dos Valos CNPJ 89.708.051/0001-86	
RESPONSÁVEL TÉCNICO DA OBRA	Diógenes Rubert Librelotto CAU/RS A37.973	
Rua 8 de Dezembro, nº 102 - Centro - Fortaleza dos Valos, RS		ÁREA TOTAL = 436,84m²
Matricula do Terreno: Transcrição nº38.391		CNES = 7443714

PREFEITURA MUNICIPAL DE FORTALEZA DOS VALOS
DEPARTAMENTO MUN. DE OBRAS, TRANSP. E TRÂNSITO

APROVADO

Documento assinado digitalmente
LINDA JOCASTA DA ROSA COBALCHINI
Data: 23/03/2026 16:56:58-0300
Verifique em <https://validar.iti.gov.br>

VIGILÂNCIA SANITÁRIA MUNICIPAL

Documento assinado digitalmente
JANINI MAIER COCCO
Data: 24/03/2026 10:16:29-0300
Verifique em <https://validar.iti.gov.br>