


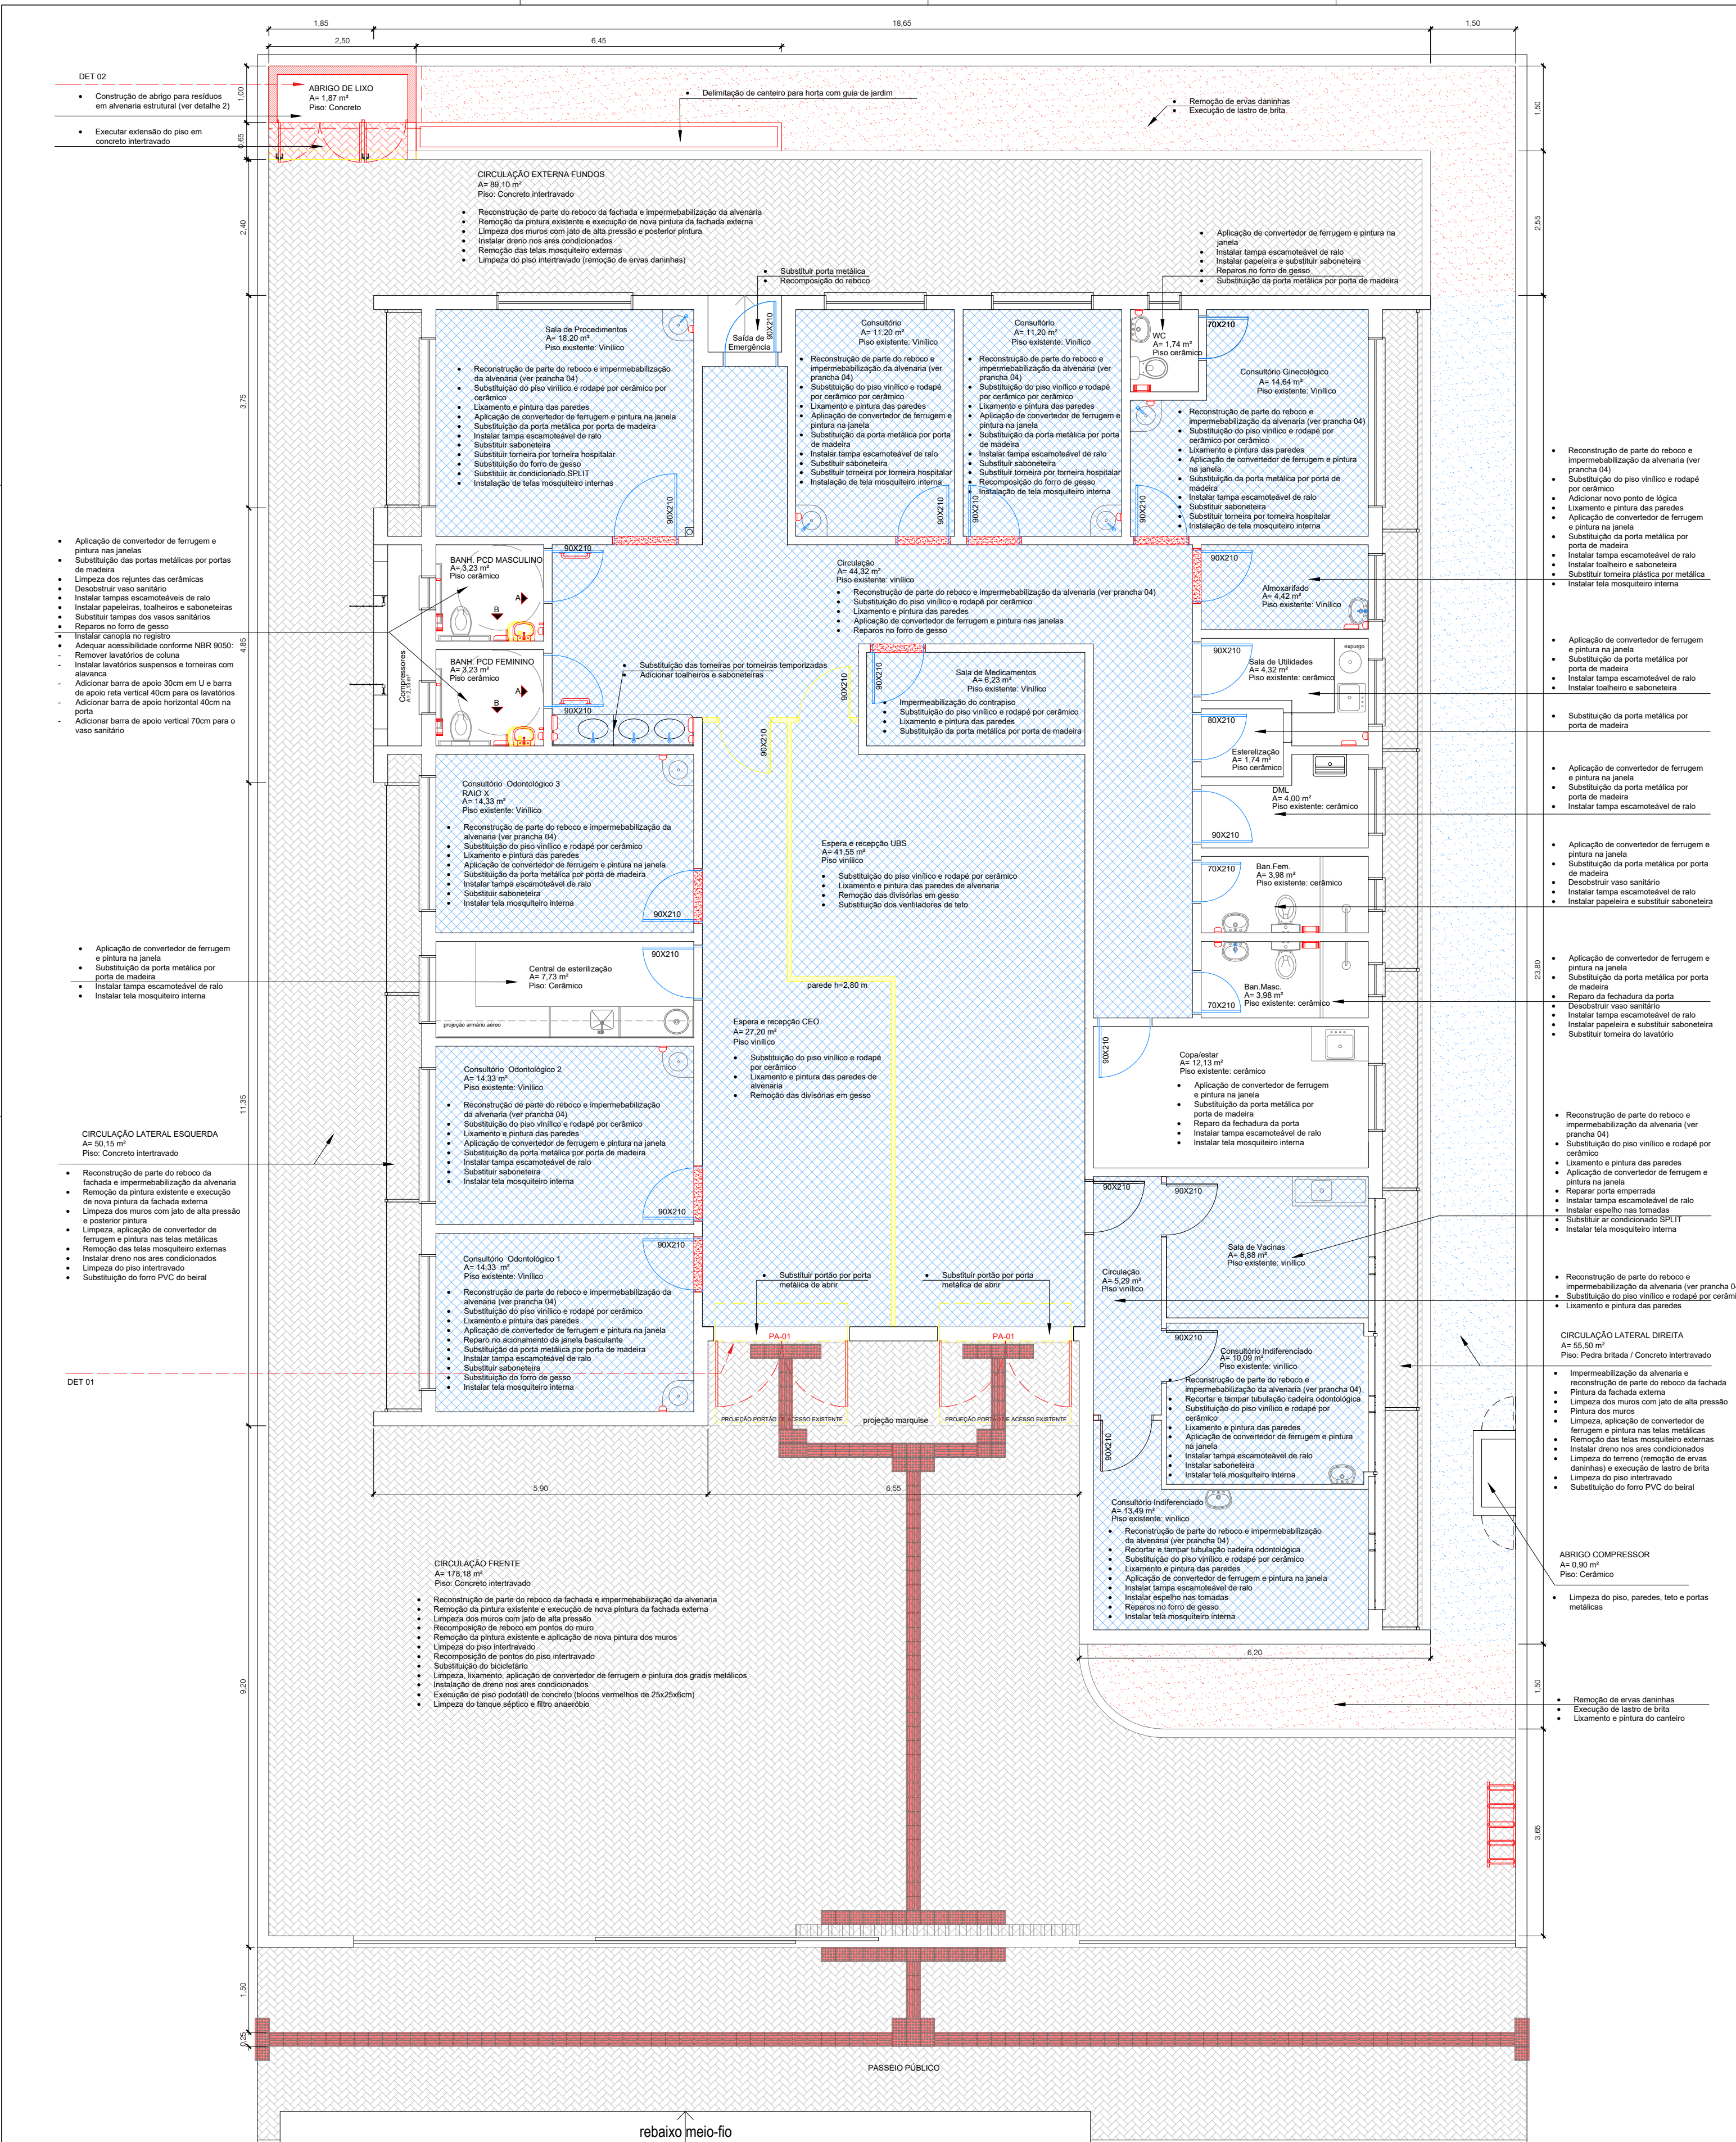

LEGENDA	
	Existente a manter
	Demolir / Remover
	Construir / Adicionar
	Substituir / Interir

PREFEITURA MUNICIPAL DE SÃO LEOPOLDO

SECRETARIA GERAL DE GOVERNO

LEONARDO KLAUS

SECRETÁRIO

HELIOMAR FRANCO

PREFEITO

OBRA:

UBS RIO BRANCO

Endereço: Rua Dr. João Dutra, 41 - Bairro Rio Branco - São Leopoldo/RS

PROJETO

DIRETORIA DE EDIFICAÇÕES E PROJETOS

SUZANE PÔRTO

ARQUITETA - CAU A272371-9

PATRÍCIA GUIDALI

ENG. CIVIL - CREA/RS 117.118

DIRETORA

CONTEÚDO:

PLANTA BAIXA TÉRREO - REFORMA

PRANCHA:

A-01

ÁREA:

353,29m²

DATA:

JULHO/2025

DIMENSÕES DA PRANCHA:

620 x 540mm

ESCALA:

1/75