


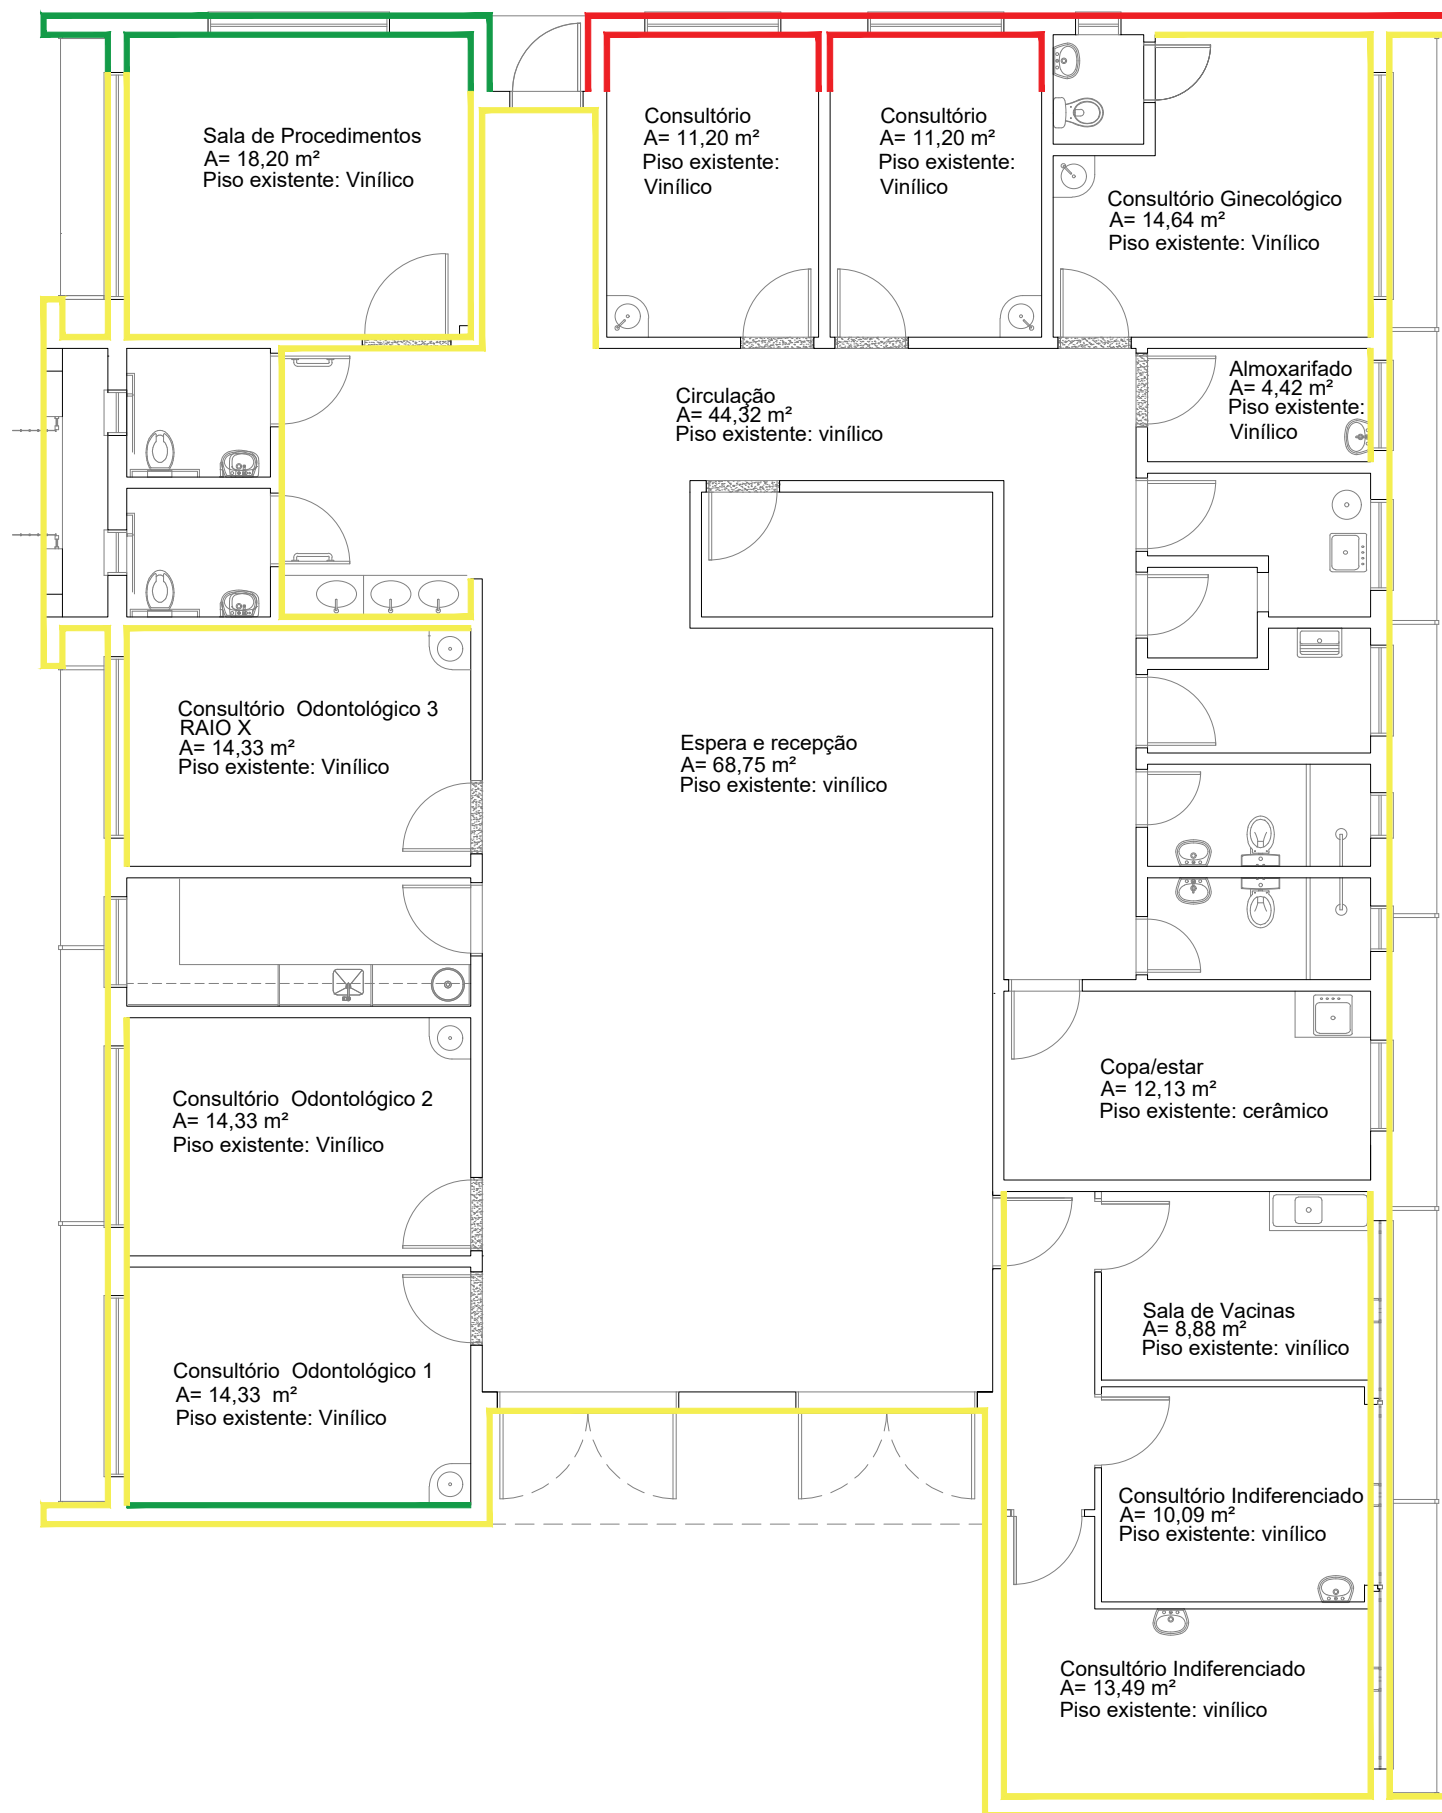

LEGENDA	
	Reconstruir reboco - altura inteira da parede
	Reconstruir reboco - altura 90cm
	Reconstruir reboco - altura 60cm

PREFEITURA MUNICIPAL DE SÃO LEOPOLDO
SECRETARIA GERAL DE GOVERNO



LEONARDO KLAUS
SECRETÁRIO

HELIOMAR FRANCO
PREFEITO

OBRA: **UBS RIO BRANCO**
Endereço: Rua Dr. João Dutra, 41 - Bairro Rio Branco - São Leopoldo/RS
PROJETO DIRETORIA DE EDIFICAÇÕES E PROJETOS

SUZANE PÔRTO
ARQUITETA - CAU A272371-9
PATRÍCIA GUIDALI
ENG. CIVIL - CREA/RS 117.118
DIRETORA

CONTEÚDO: PLANTA BAIXA - IMPERMEABILIZAÇÃO			PRANCHA: A-04
ÁREA: 353,29m²	DATA: SETEMBRO/2025	DIMENSÕES DA PRANCHA:	
	ESCALA: 1/100	420 x 297mm	

