

RUA RONDA ALTA

RUA ARISTIDES BARONIO


RUA HERVAL

MURO EXISTENTE

MURO EXISTENTE

MURO EXISTENTE

MURO EXISTENTE

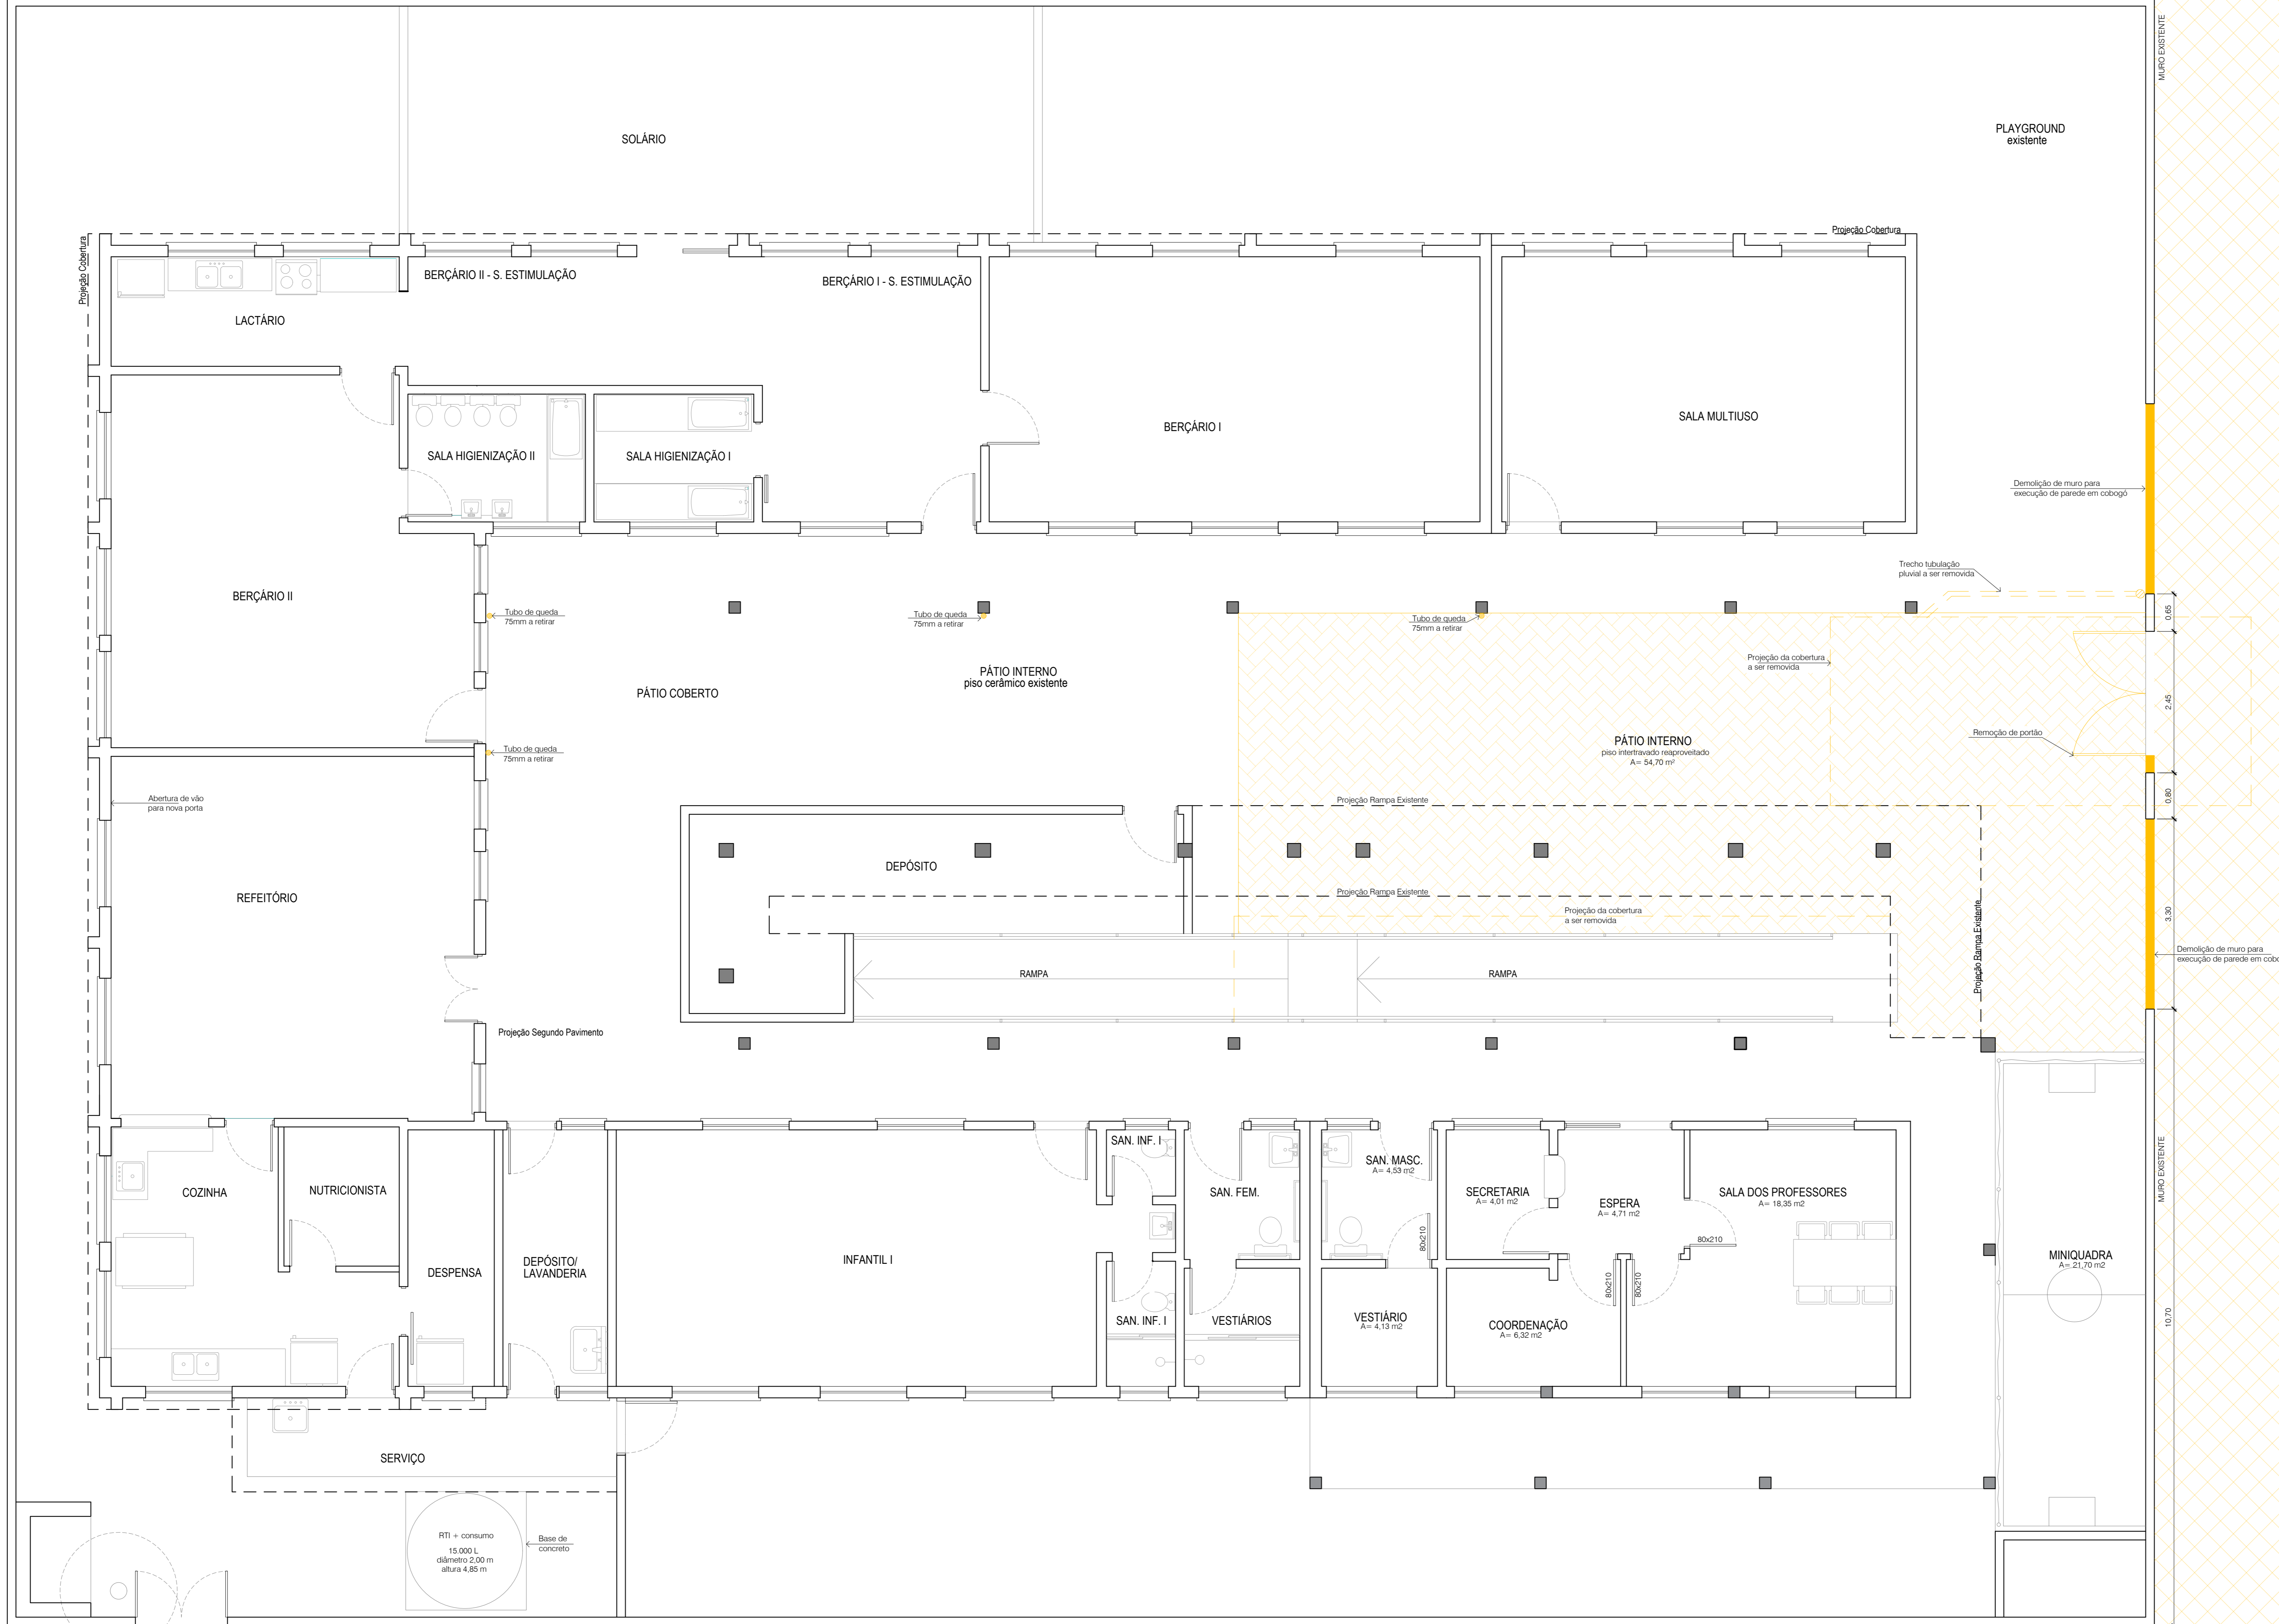

1 PLANTA A DEMOLIR - TÉRREO  
Esc.: 1/50

LEGENDA

- Paredes alvenaria a demolir
- Piso intertravado a remover
- Piso pedra grés a remover
- A demolir

PREFEITURA MUNICIPAL DE SÃO LEOPOLDO  
SECRETARIA GERAL DE GOVERNO

LEONARDO KLAUS SECRETÁRIO  
HELIOMAR FRANCO PREFEITO

OBRA: E.M.E.I ANTONIO LEITE  
Endereço: R. Aristides Baroni, 131 - Campina, São Leopoldo - RS

PROJETO: DIRETORIA DE EDIFICAÇÕES E PROJETOS

ARTUR D. SPAGNOL ARQUITETO - CAU A161878-4  
PATRÍCIA GUIDALI ENGENHEIRA CIVIL - CREA/RN 117.118-D DIRETORA

CONTEÚDO: PLANTA BAIXA TÉRREO - DEMOLIR

ÁREA DE INTERVENÇÃO: 683,68m²  
DATA: fevereiro/2020  
ESCALA: 1/50

DESENHO: ARTUR  
FRANCHA: A-01