



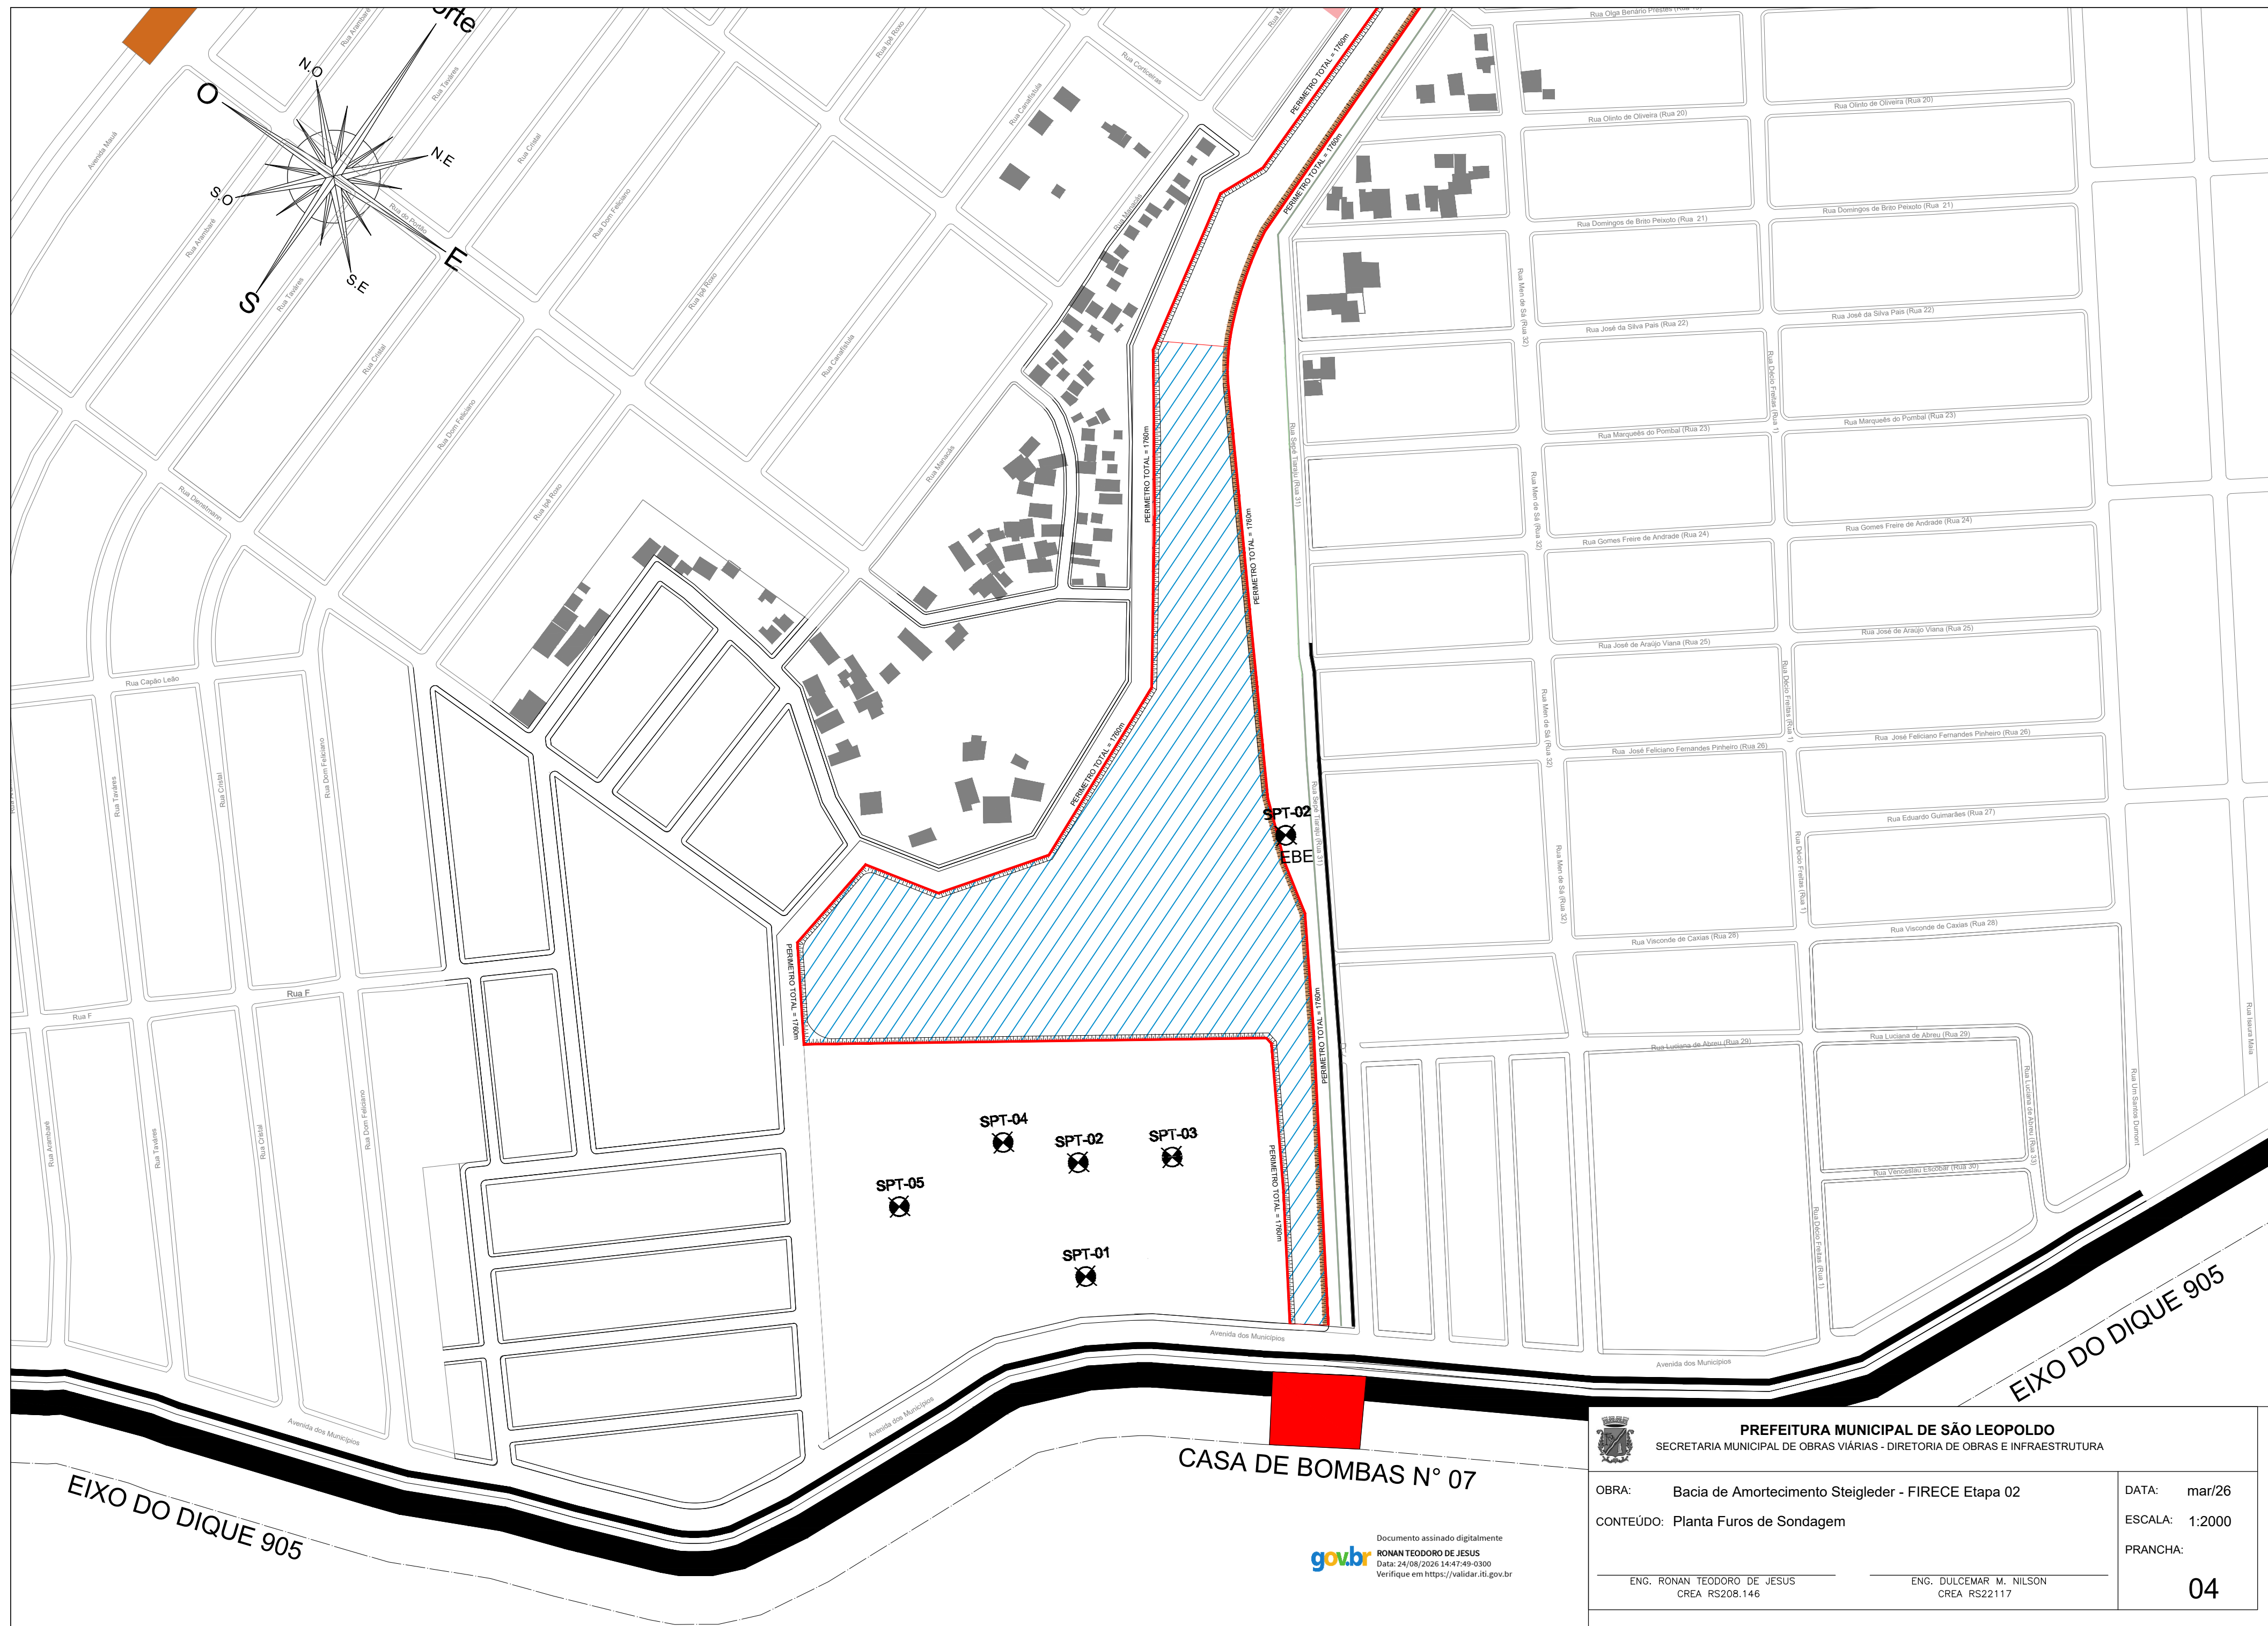

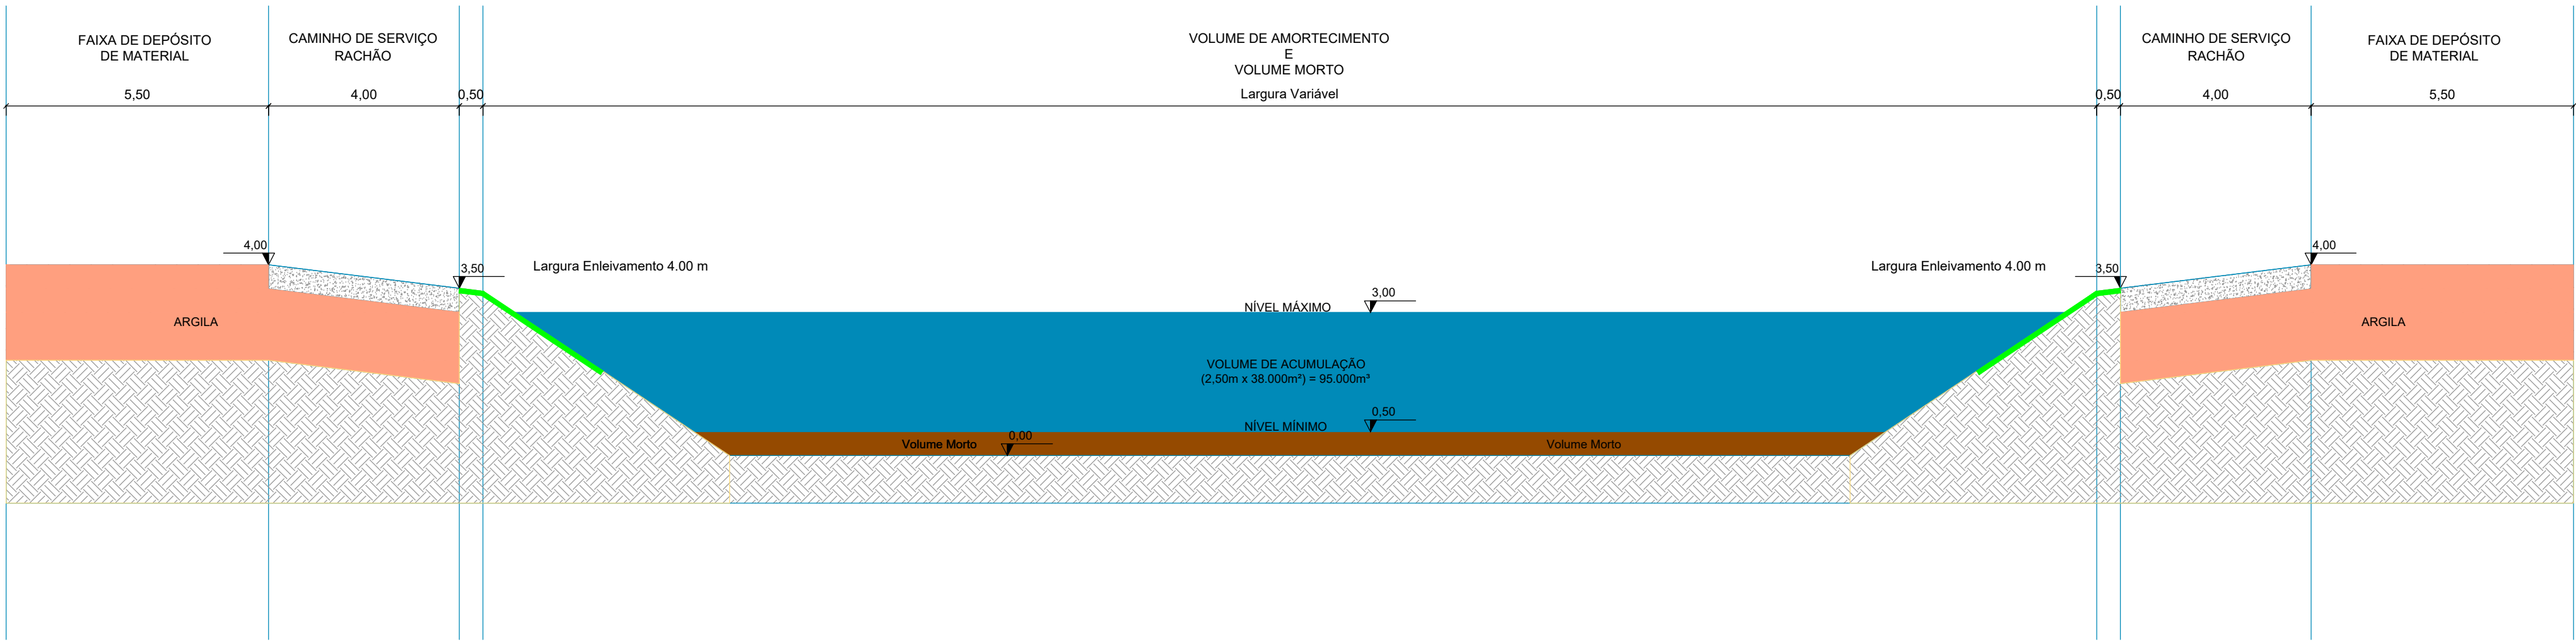

Documento assinado digitalmente
gov.br
RONAN TEODORO DE JESUS
Data: 24/08/2026 14:47:49-0300
Verifique em <https://validar.iti.gov.br>

 PREFEITURA MUNICIPAL DE SÃO LEOPOLDO SECRETARIA MUNICIPAL DE OBRAS VIÁRIAS - DIRETORIA DE OBRAS E INFRAESTRUTURA		
OBRA:	Bacia de Amortecimento Steigleder - FIRECE Etapa 02	DATA: mar/26
CONTEÚDO:	Corte Esquemático da Seção	ESCALA: 1:1000
ENG. RONAN TEODORO DE JESUS CREA RS208.146 ENG. DULCEMAR M. NILSON CREA RS22117		PRANCHA: 03



Documento assinado digitalmente
gov.br
RONAN TEODORO DE JESUS
Data: 24/08/2026 14:47:49-0300
Verifique em <https://validar.it.gov.br>

PREFEITURA MUNICIPAL DE SÃO LEOPOLDO
SECRETARIA MUNICIPAL DE OBRAS VIÁRIAS - DIRETORIA DE OBRAS E INFRAESTRUTURA

OBRA: Bacia de Amortecimento Steigleder - FIRECE Etapa 02
CONTEÚDO: Planta Baixa Sobreposta Imagem Satellite

DATA: mar/26
ESCALA: 1:2000
PRANCHA:

ENG. RONAN TEODORO DE JESUS
CREA RS208.146

ENG. DULCEMAR M. NILSON
CREA RS22117

