


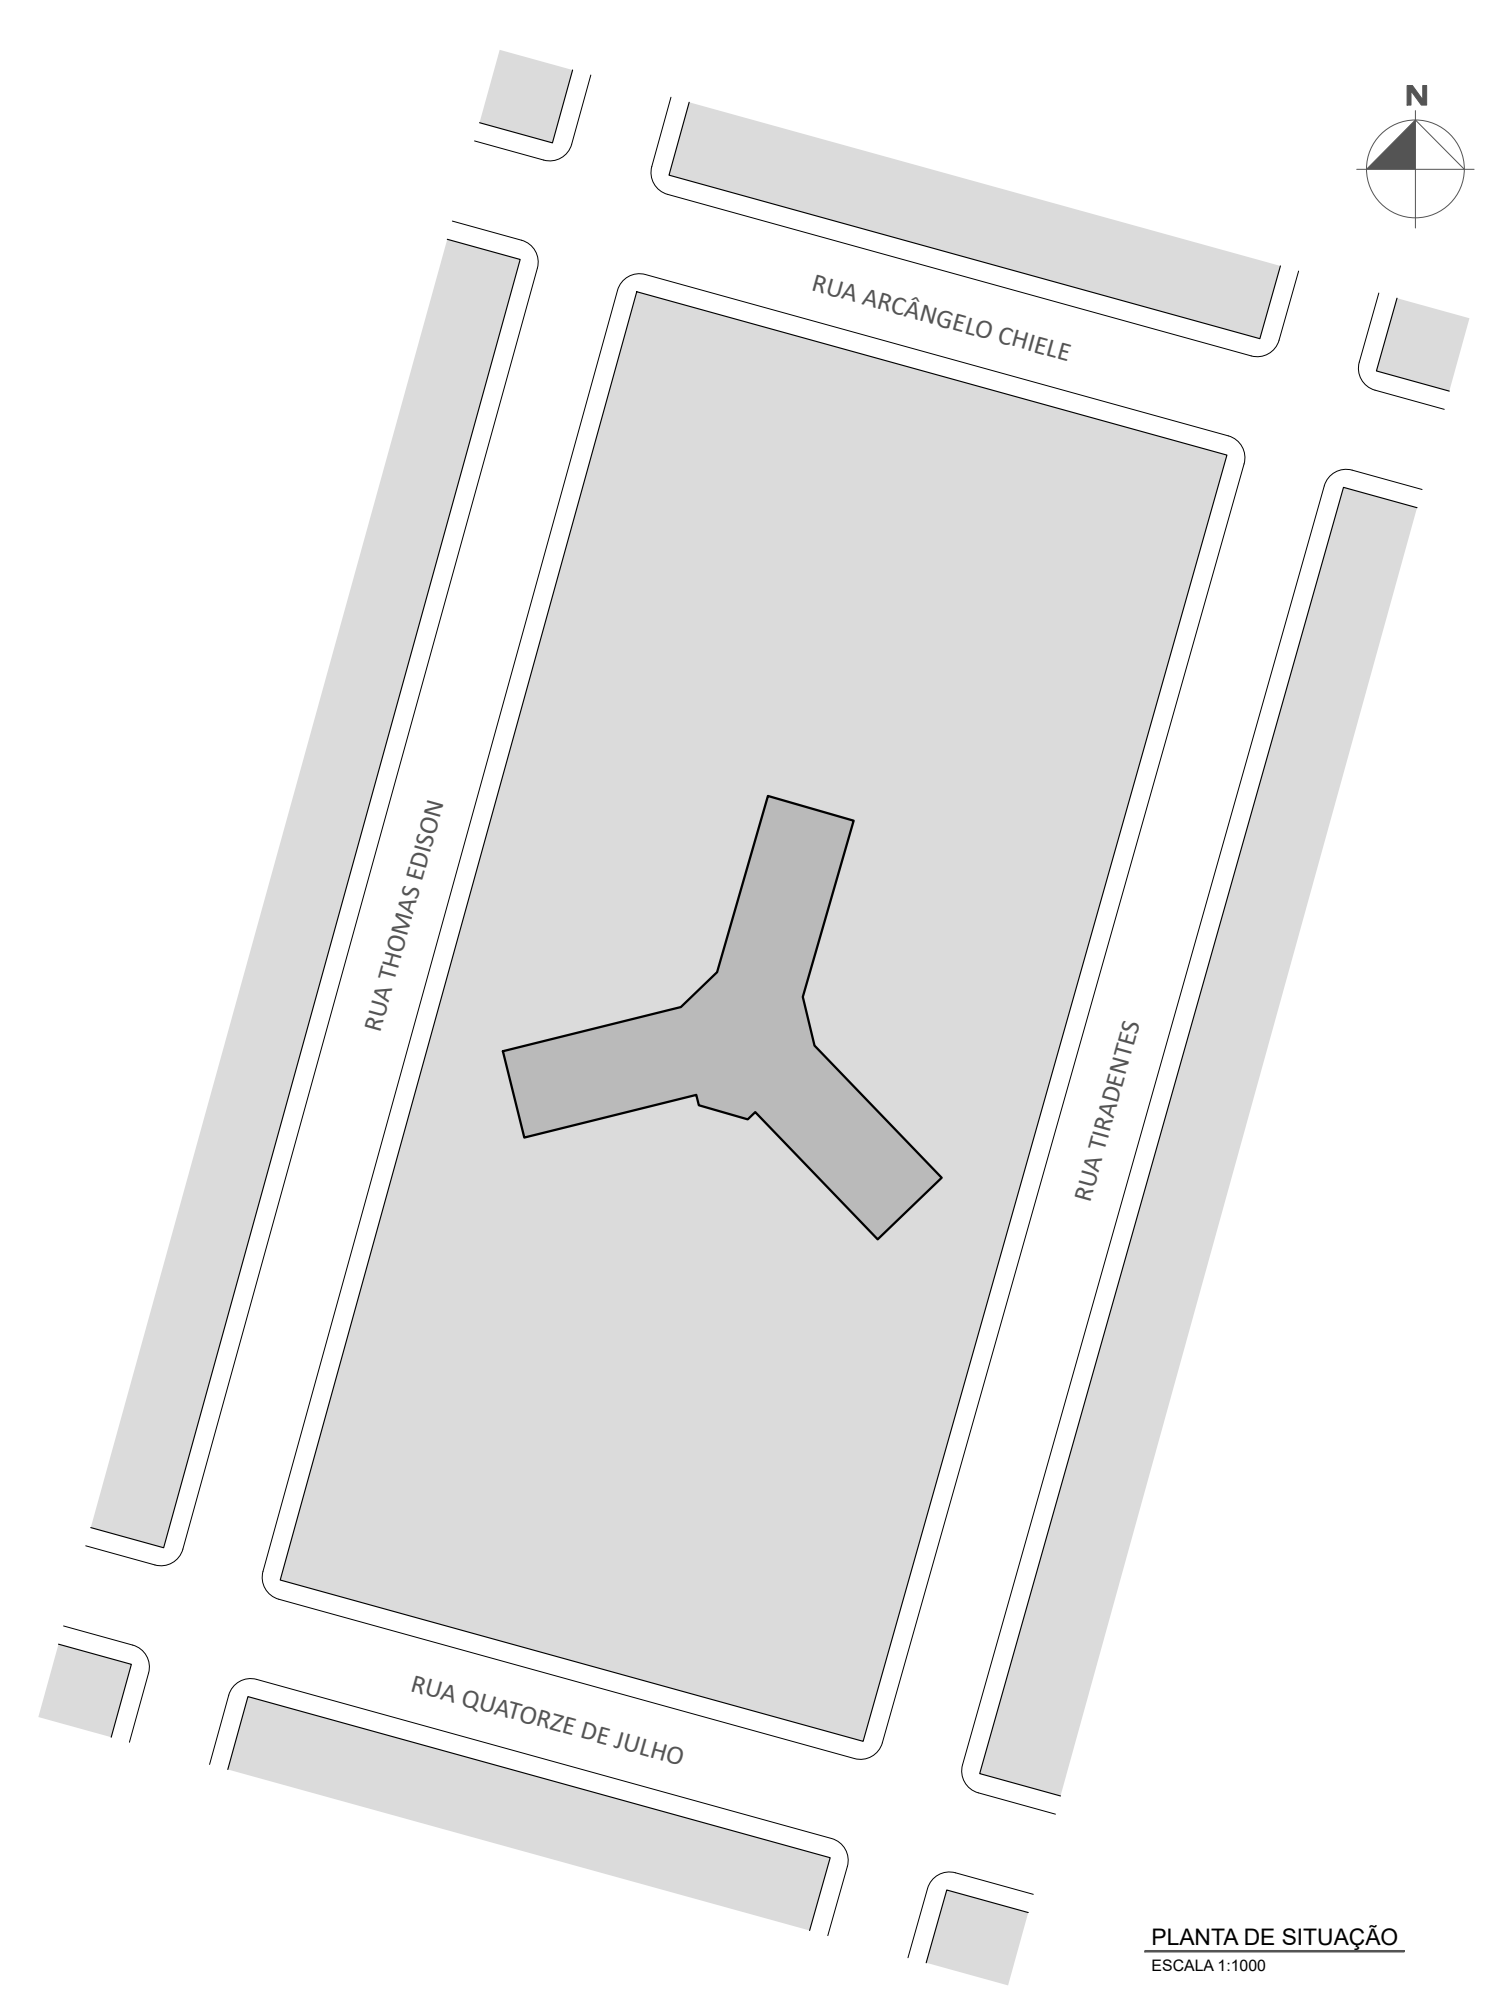


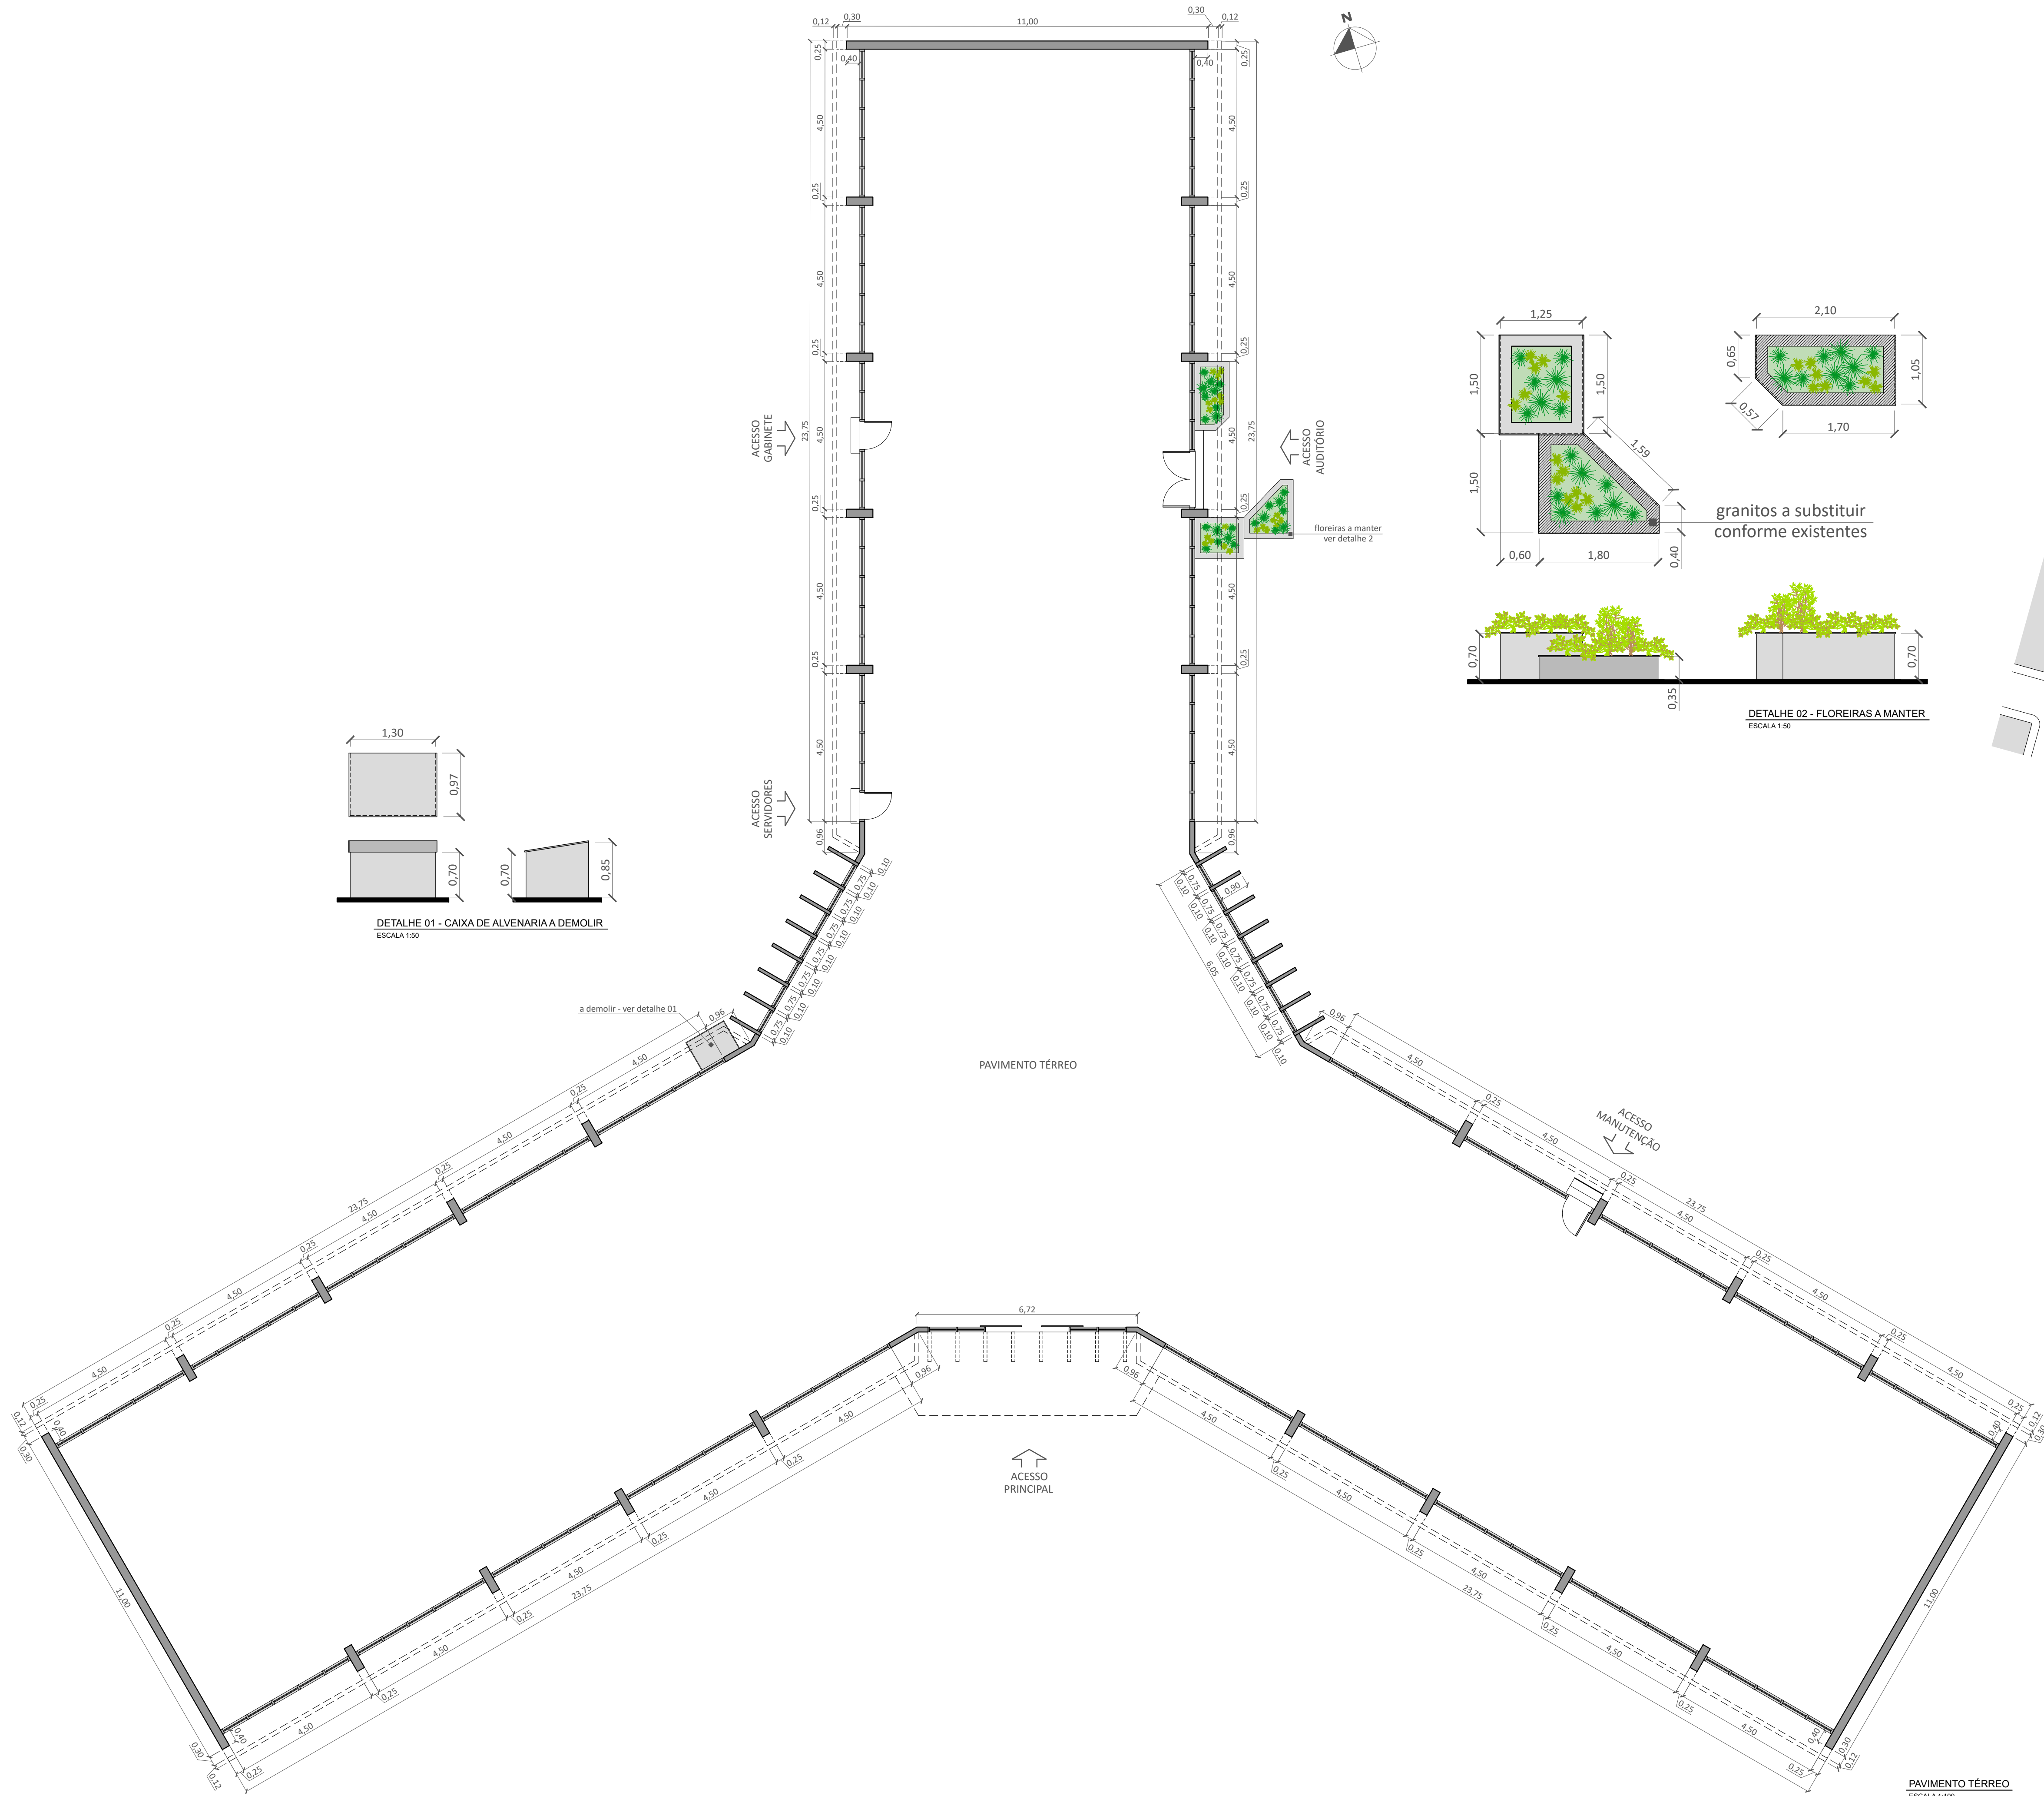

	PROJETO:	PINTURA DA PREFEITURA DE FARROUPILHA	
	ETAPA:	PROJETO	VERSÃO: 001
	ENDEREÇO:	PRAÇA DA EMANCIPAÇÃO, 116 - CENTRO - FARROUPILHA/RS	
	CONTRATANTE:	RESPONSÁVEL TÉCNICO:	
	PREFEITURA MUNICIPAL DE FARROUPILHA		ENG. CIVIL - SANDRO JOSÉ SCHMIDTKE - CREA RS 253125
DESCRIÇÃO:	PLANTA BAIXA DO TÉRREO E PLANTA DE SITUAÇÃO		PRANCHAS:
			01/04

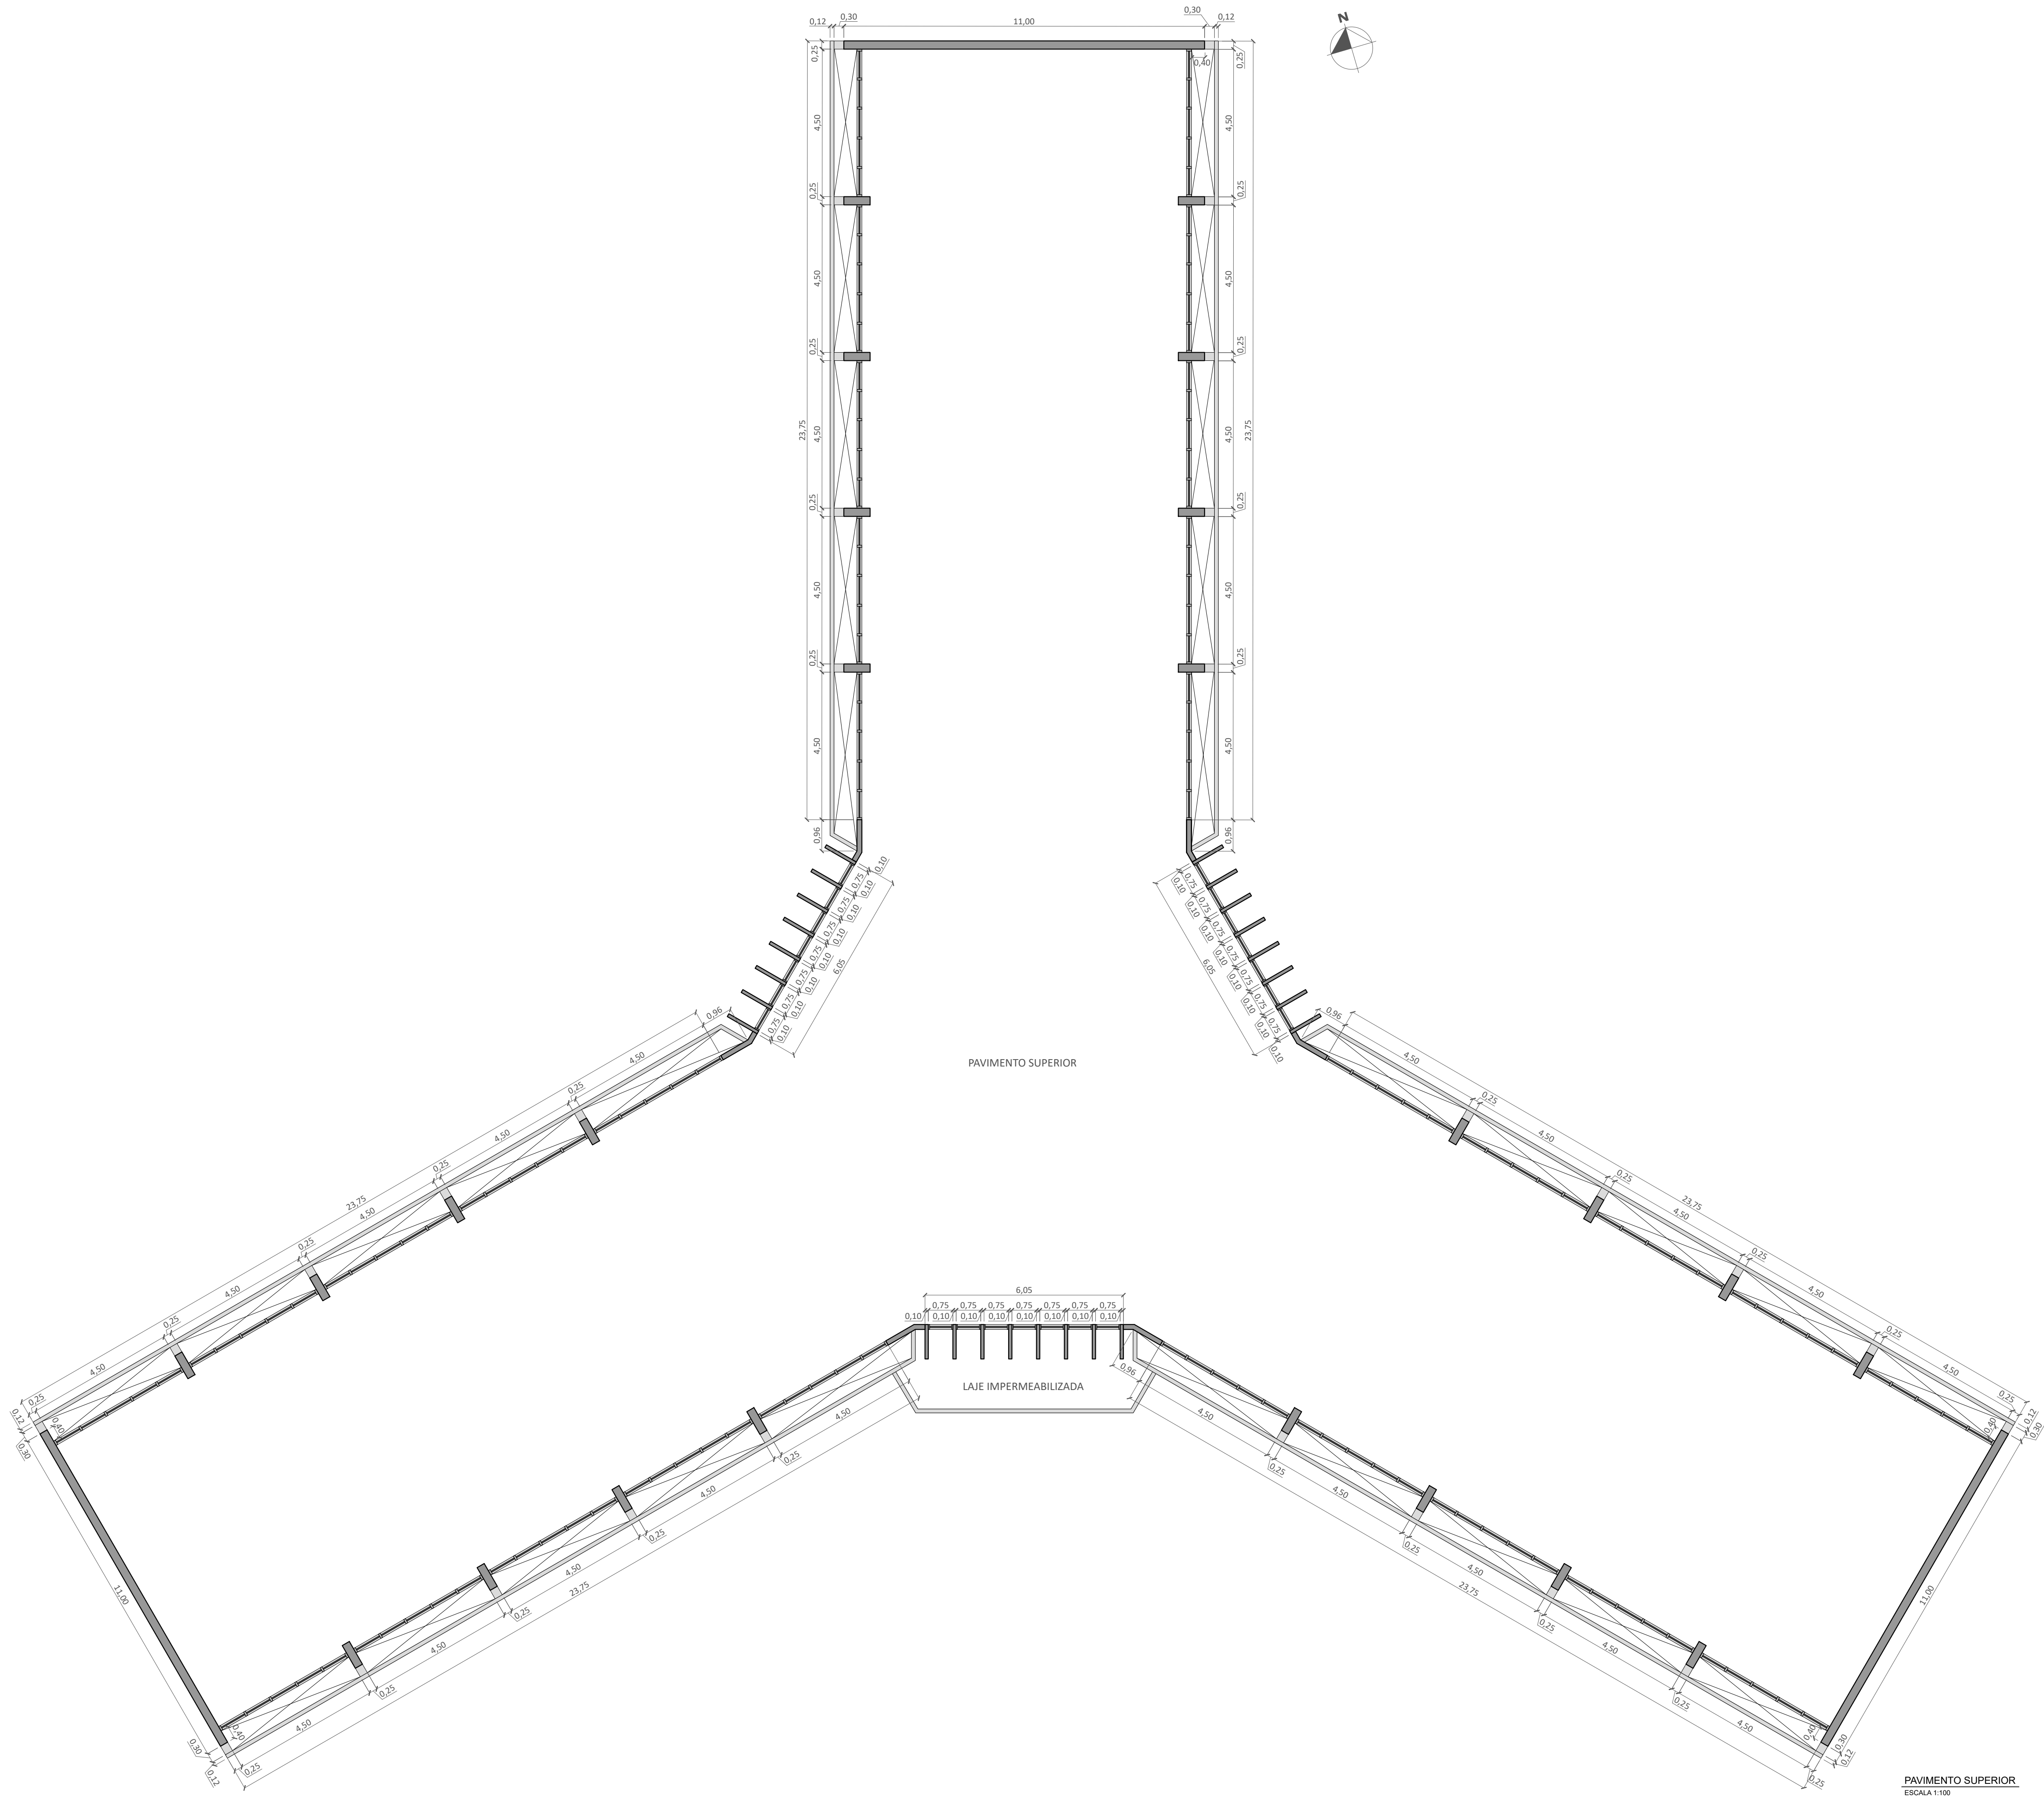

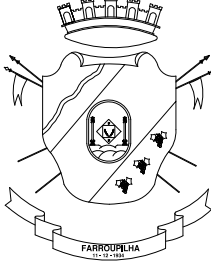

SECRETARIA MUNICIPAL
DE URBANISMO E MEIO
AMBIENTE

PROJETO:
PINTURA DA PREFEITURA DE FARROUPILHA

ENDEREÇO:
PRAÇA DA EMANCIPAÇÃO, 116 - CENTRO - FARROUPILHA/RS

CONTRATANTE:
PREFEITURA MUNICIPAL DE FARROUPILHA

RESPONSÁVEL TÉCNICO:
ENG. CIVIL - SANDRO JOSÉ SCHMIDTKE - CREA RS 253125

DESCRIÇÃO:
PLANTA BAIXA DO PAVIMENTO SUPERIOR

ETAPA:
PROJETO


DATA:
JANEIRO_2024

ESCALA:
INDICADA


VERSÃO:
001

DESENHO:
ARQ. FLÁVIO ALMANIA BAUMBACH

PRANCHA:
02/04

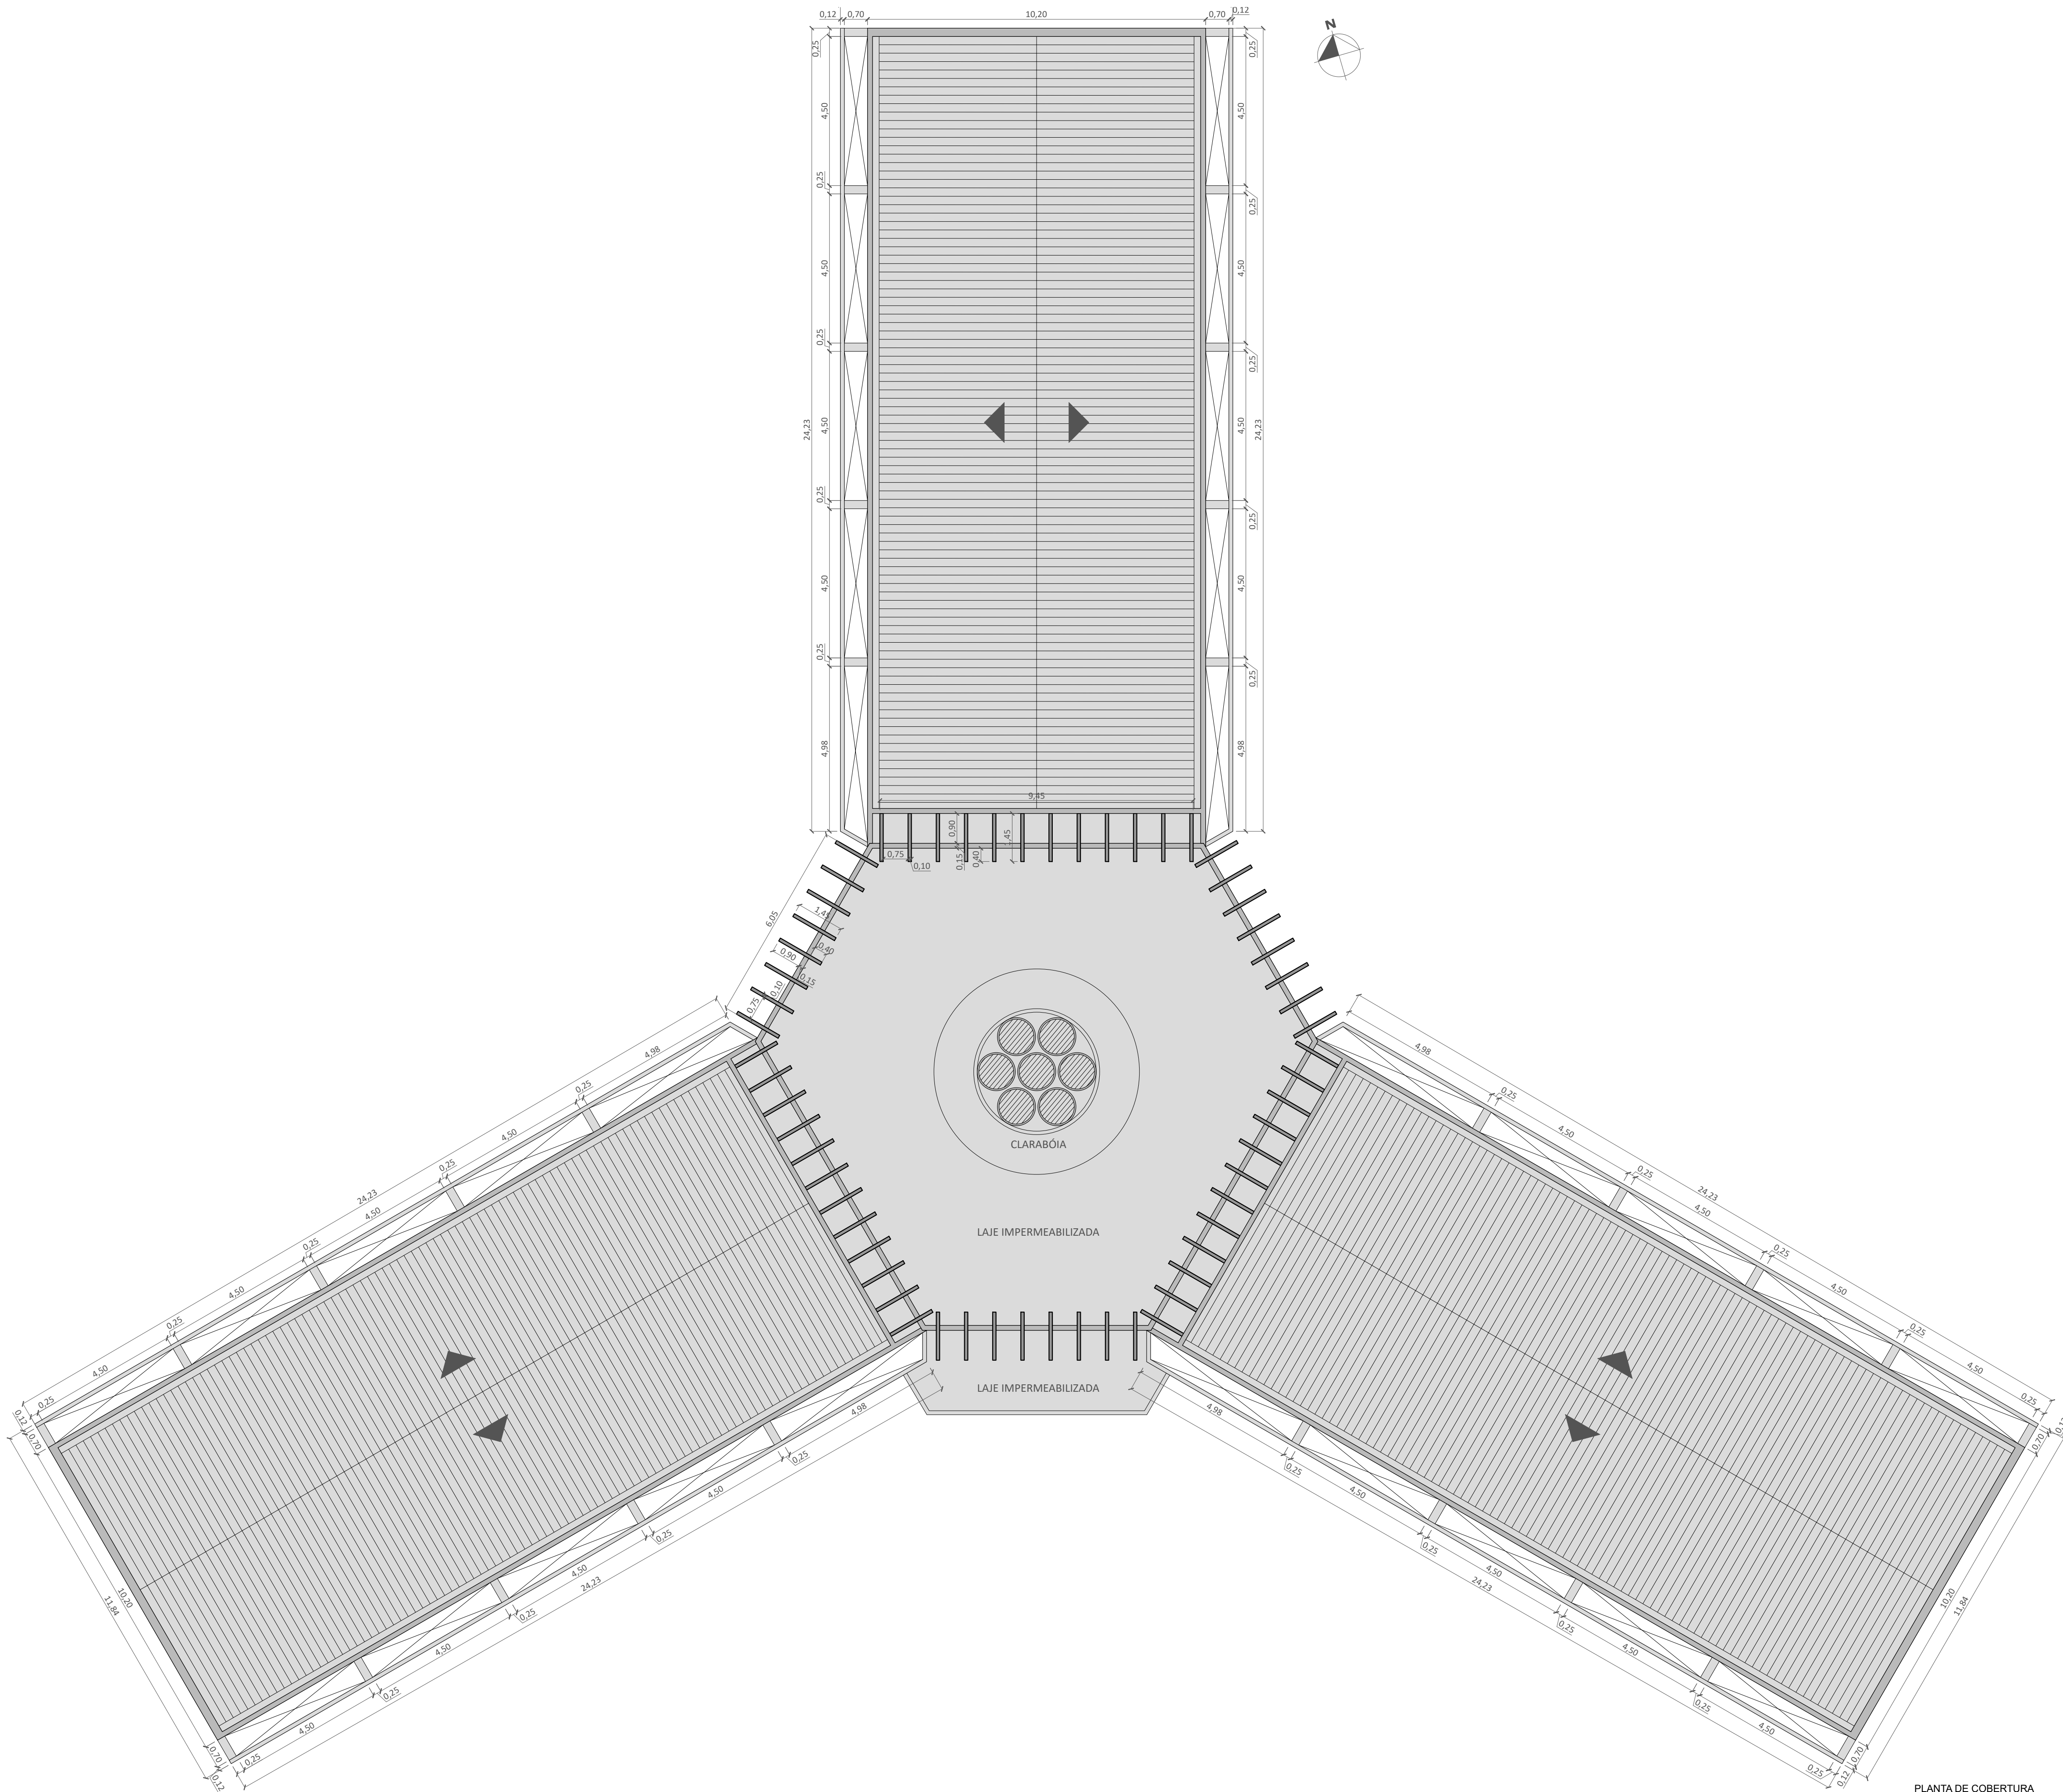

PLANTA DE COBERTURA
ESCALA 1:100

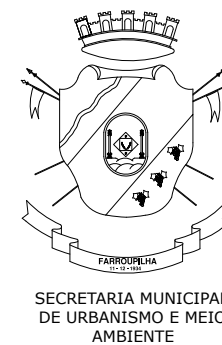

PROJETO:
PINTURA DA PREFEITURA DE FARROUPILHA

ENDEREÇO:
PRAÇA DA EMANCIPAÇÃO, 116 - CENTRO - FARROUPILHA/RS

CONTRATANTE:

RESPONSÁVEL TÉCNICO:

PREFEITURA MUNICIPAL DE FARROUPILHA
SECRETARIA MUNICIPAL
DE URBANISMO E MEIO
AMBIENTE

ENG. CIVIL - SANDRO JOSÉ SCHMIDTKE - CREA RS 253125










ETAPA: PROJETO VERSÃO: 001

DATA: JANEIRO_2024



ESCALA: INDICADA

DESENHO: ANO: FLÁVIO ALMANIA BAUMBACH

PRANCHA: 03/04

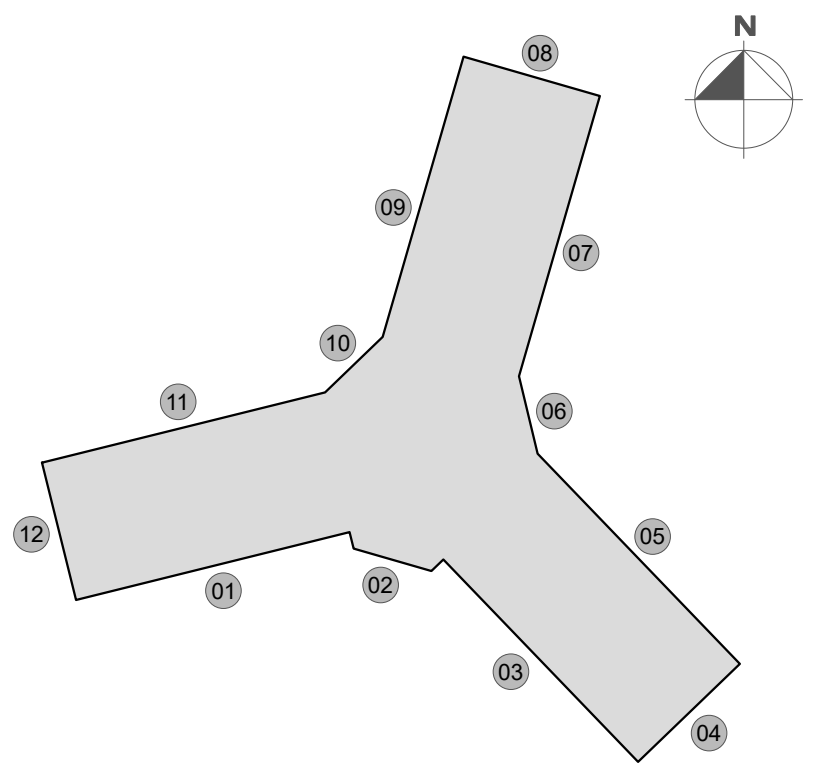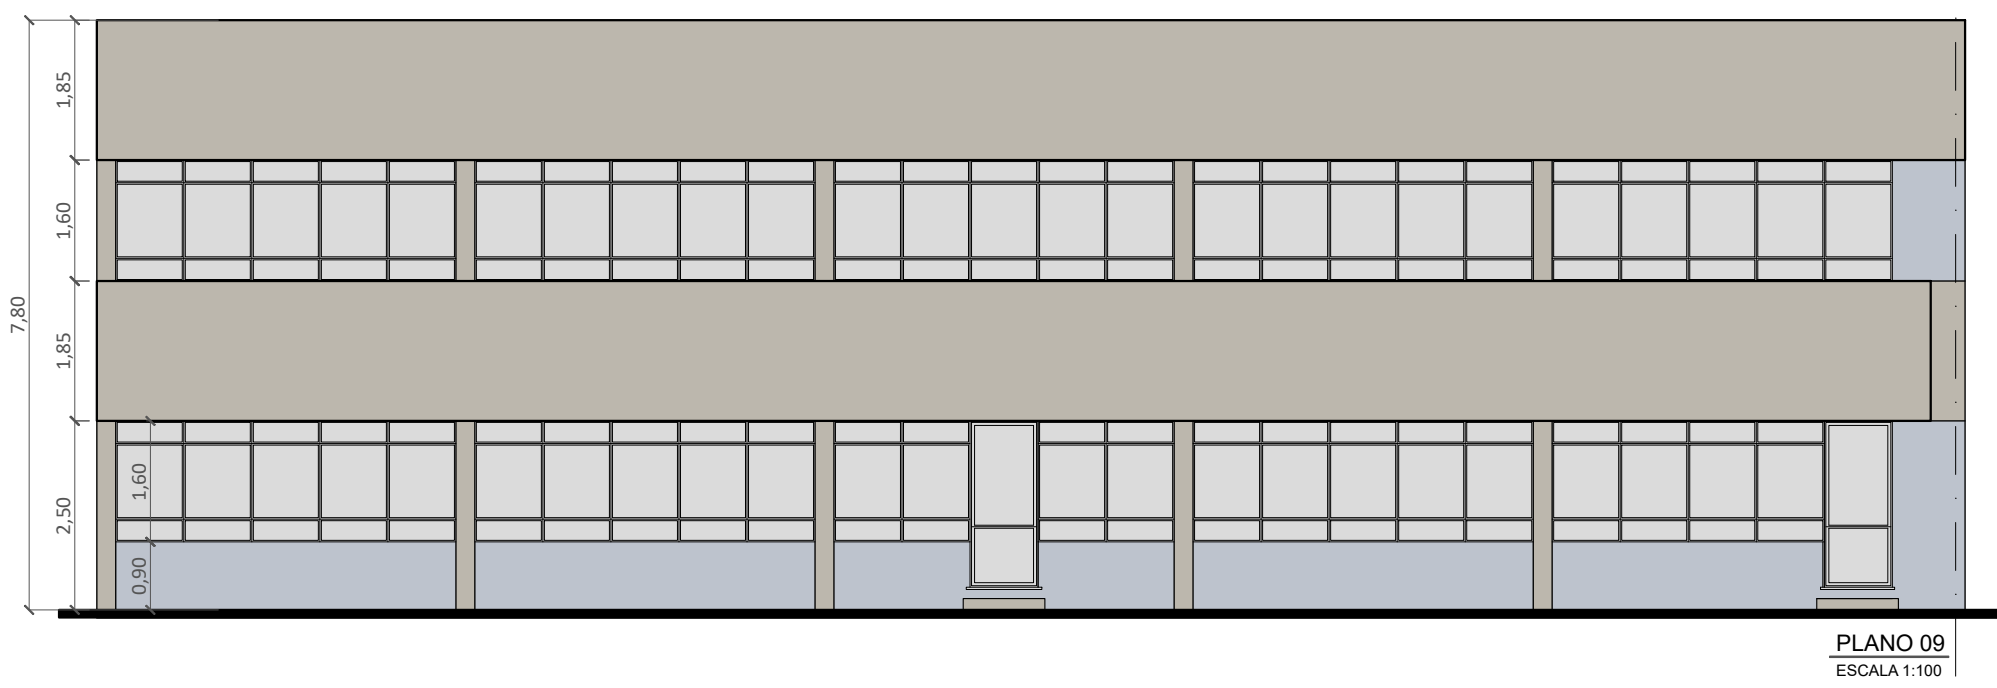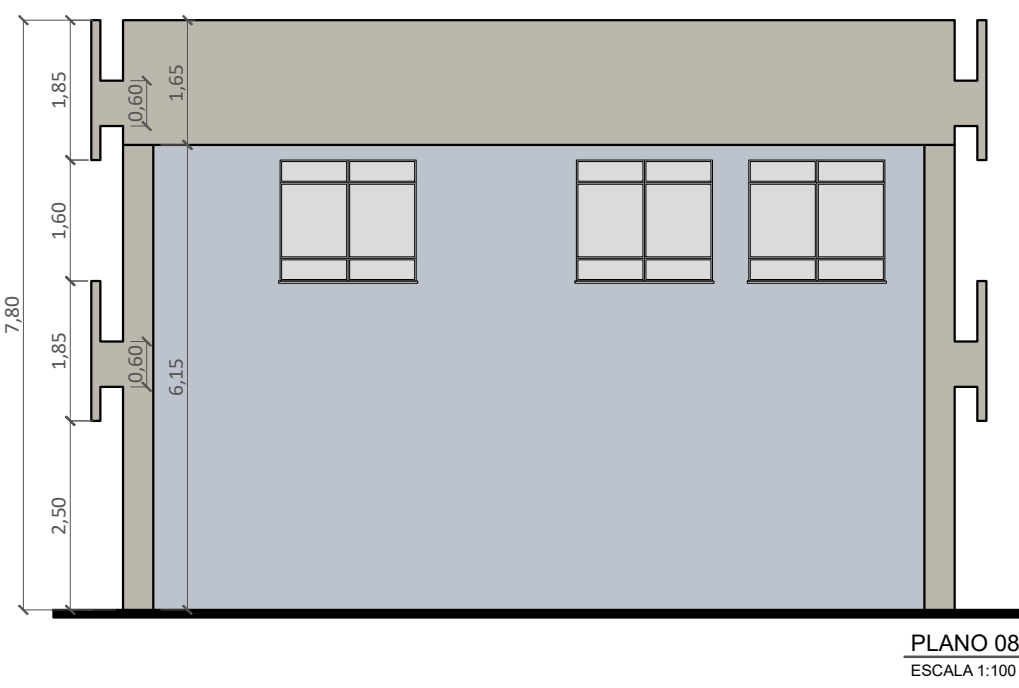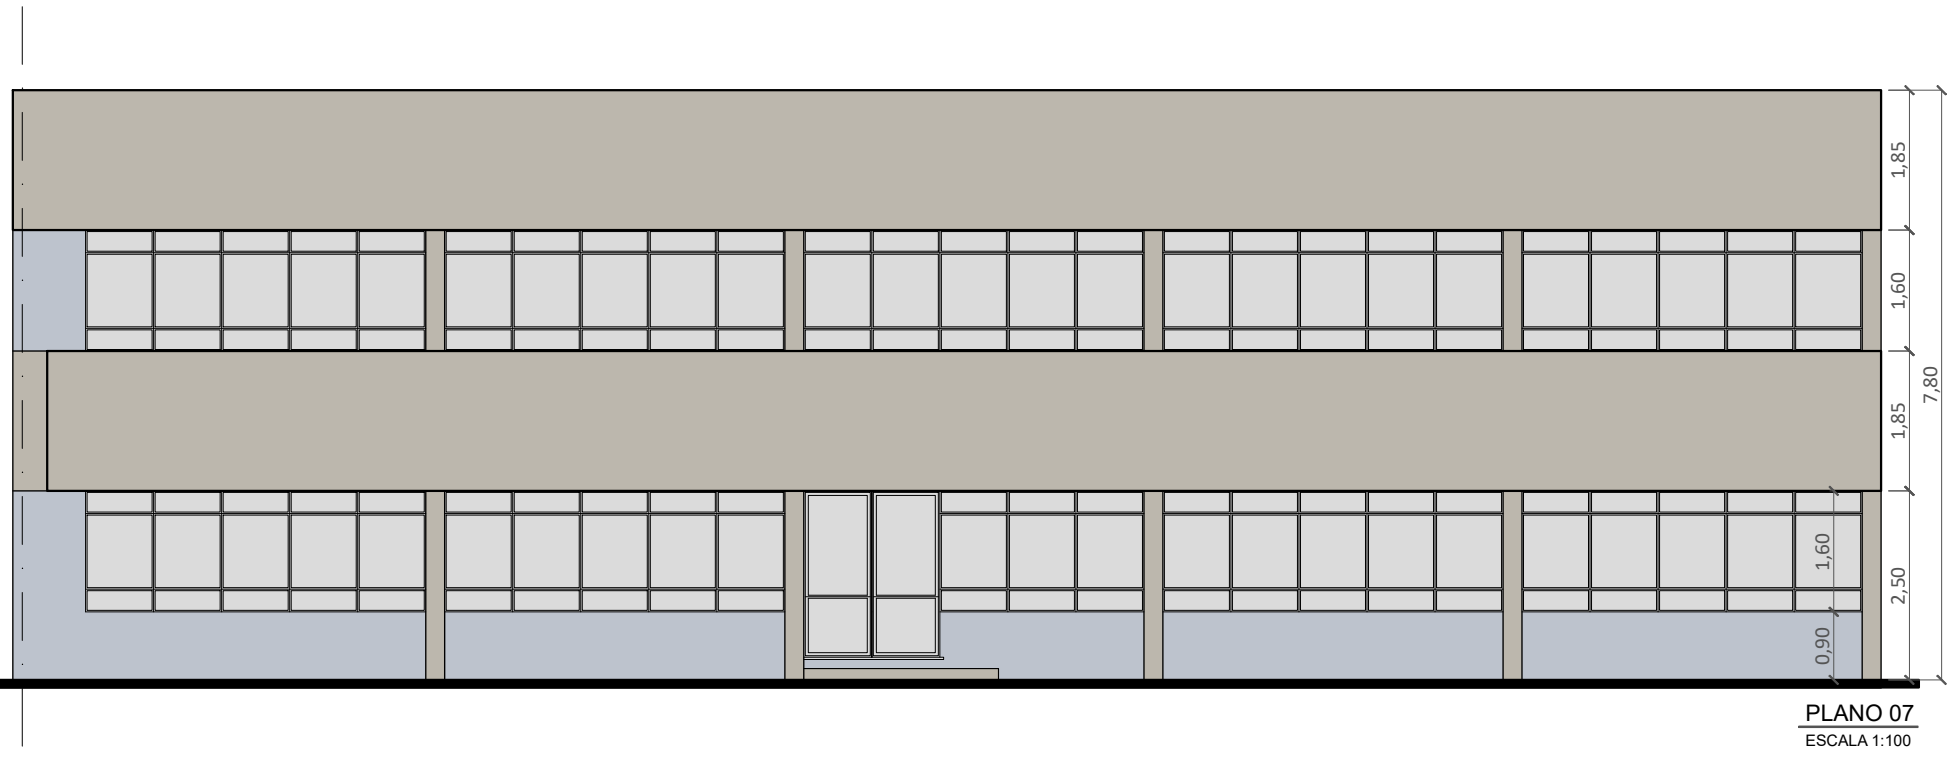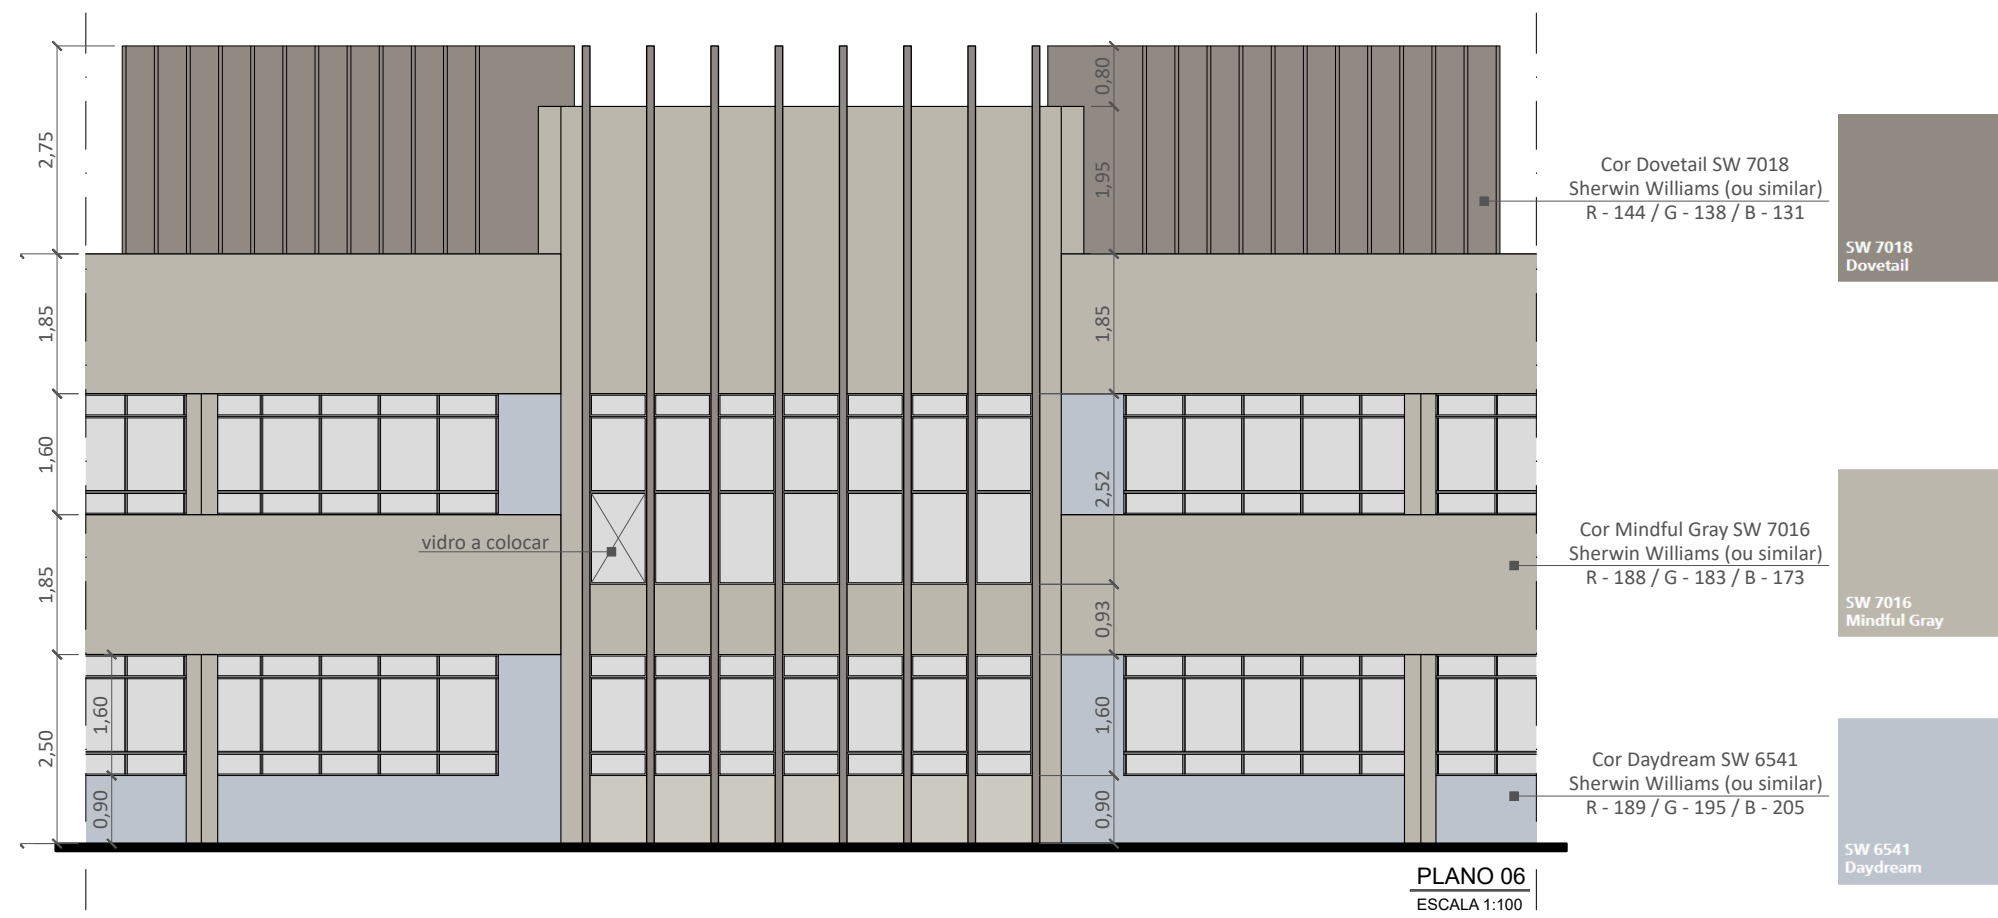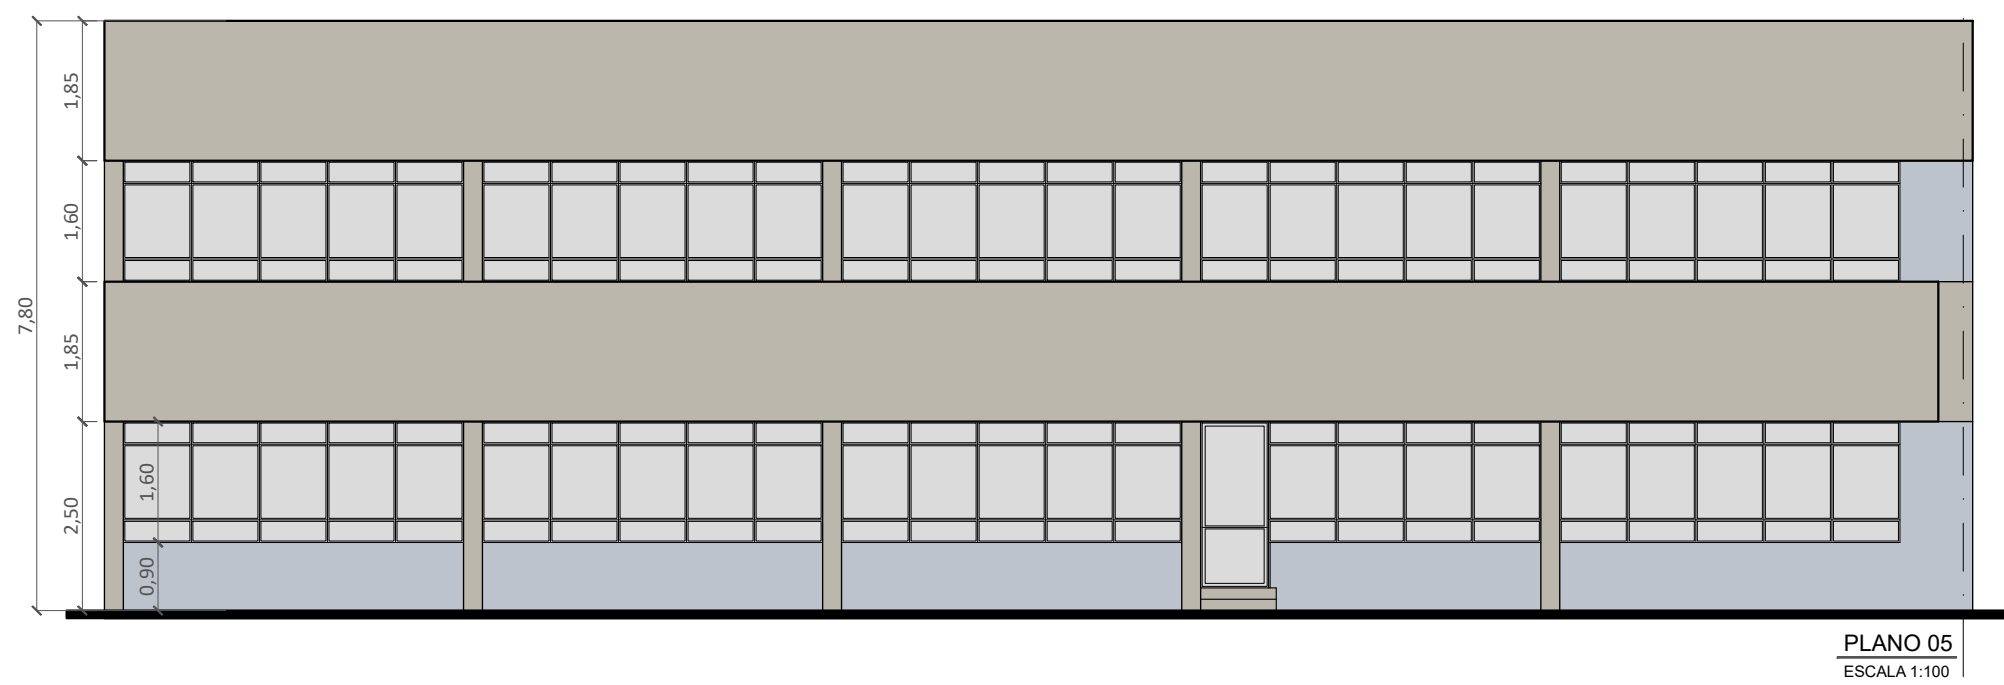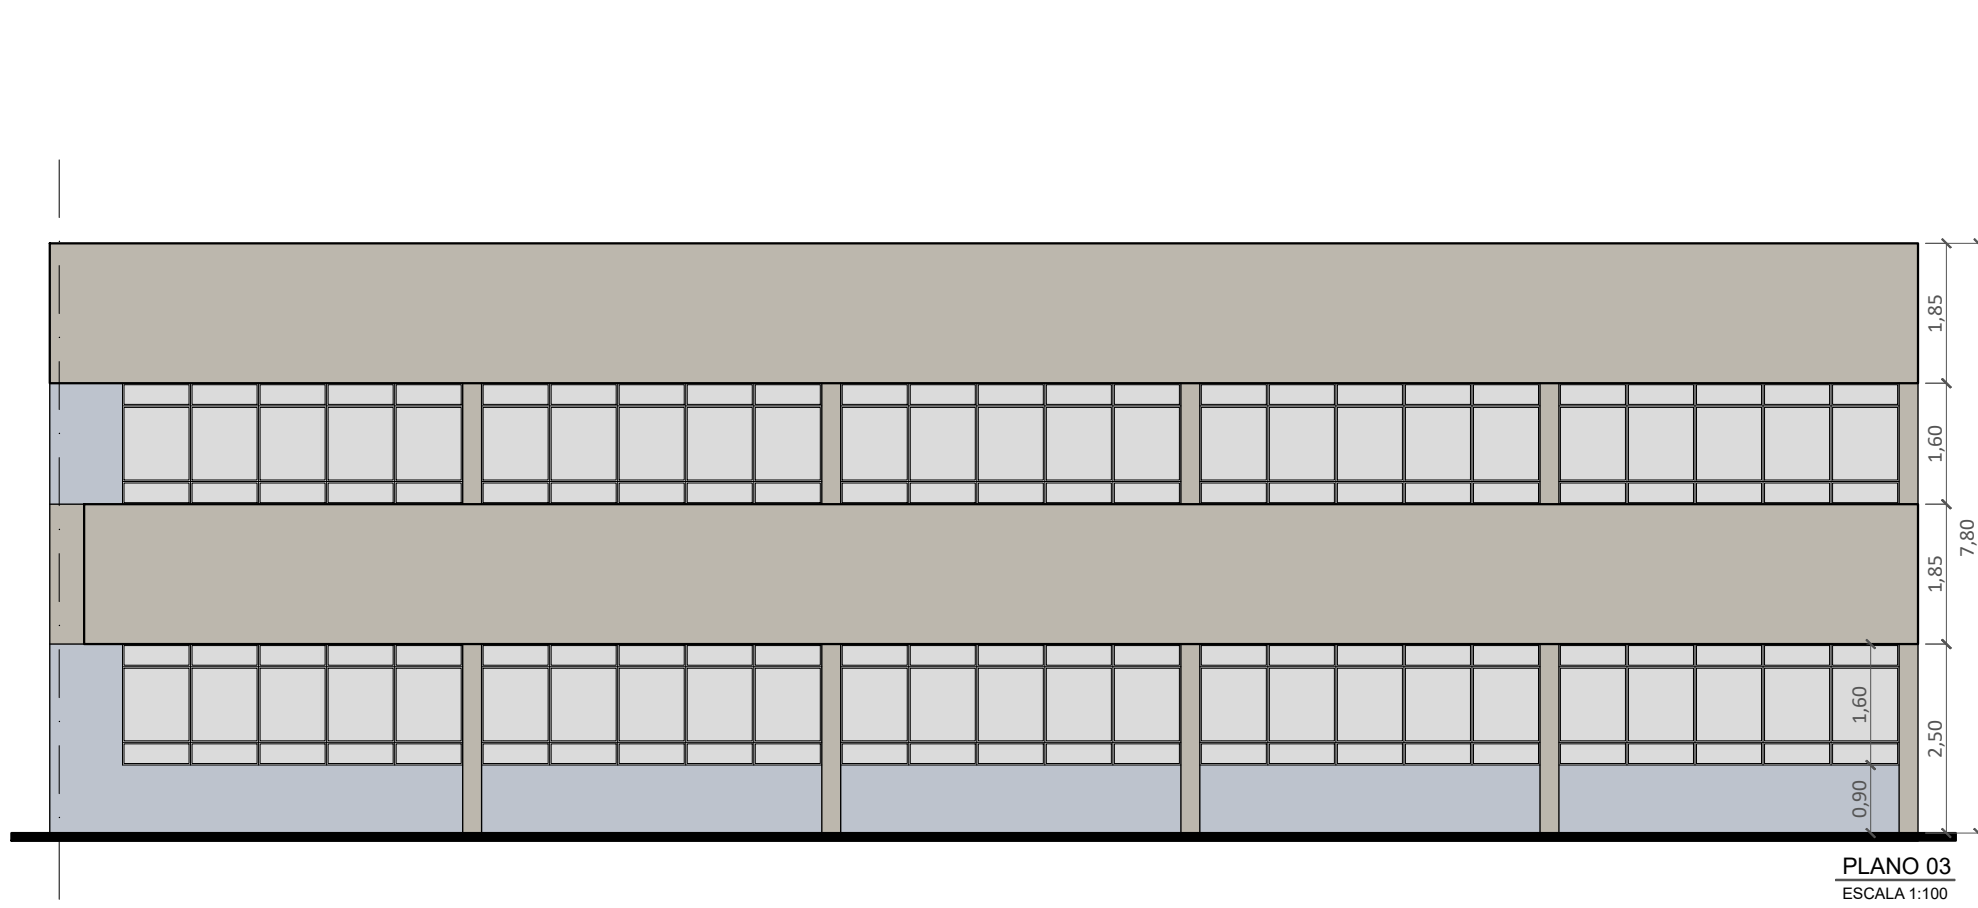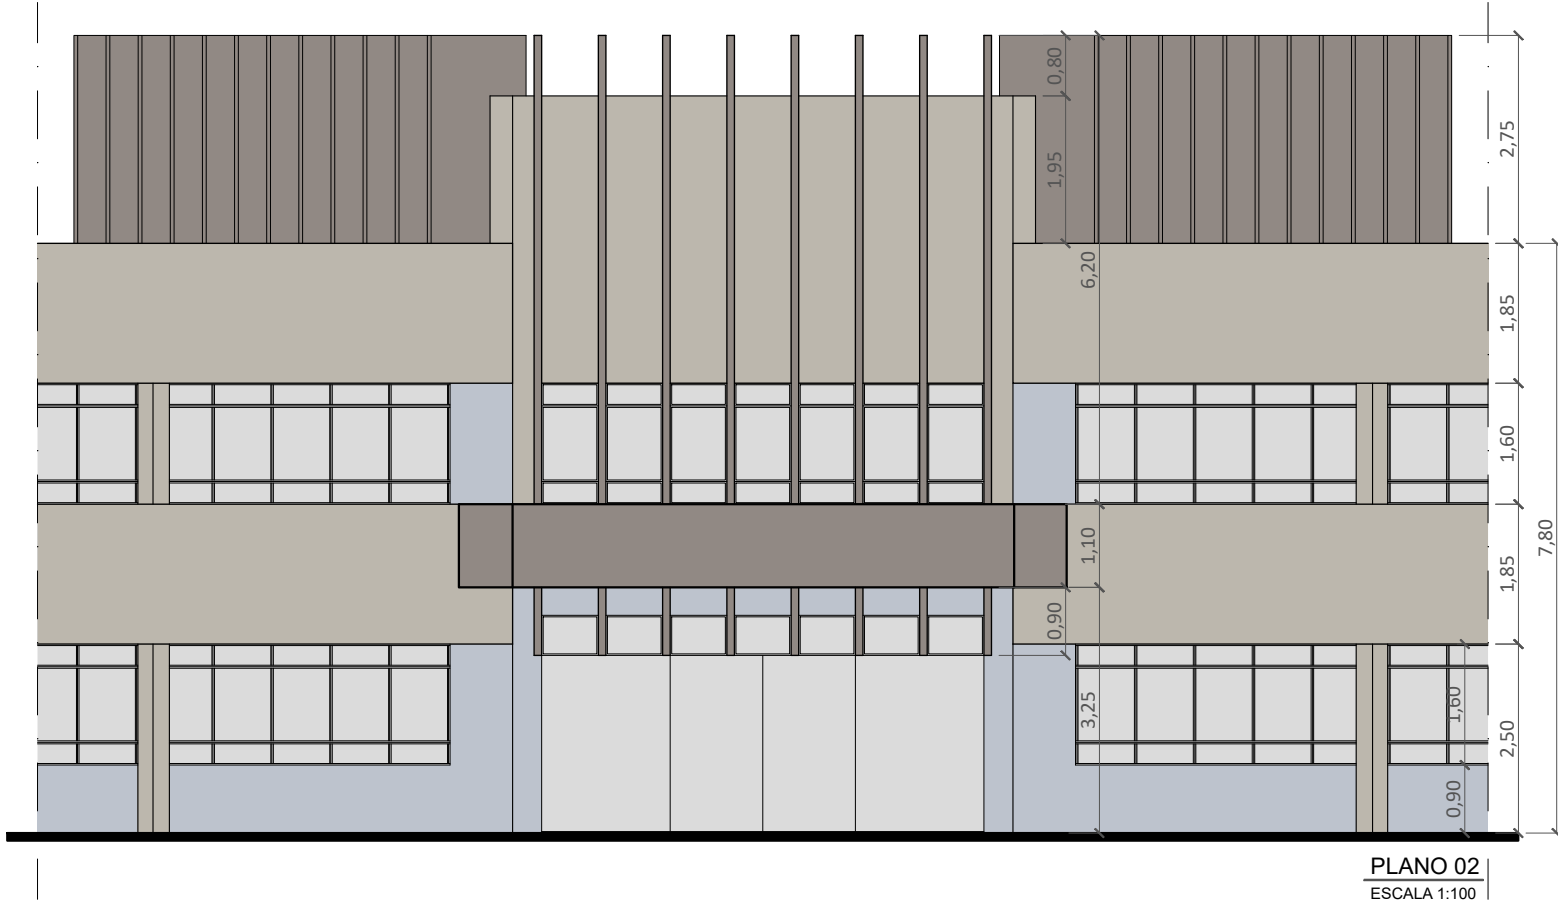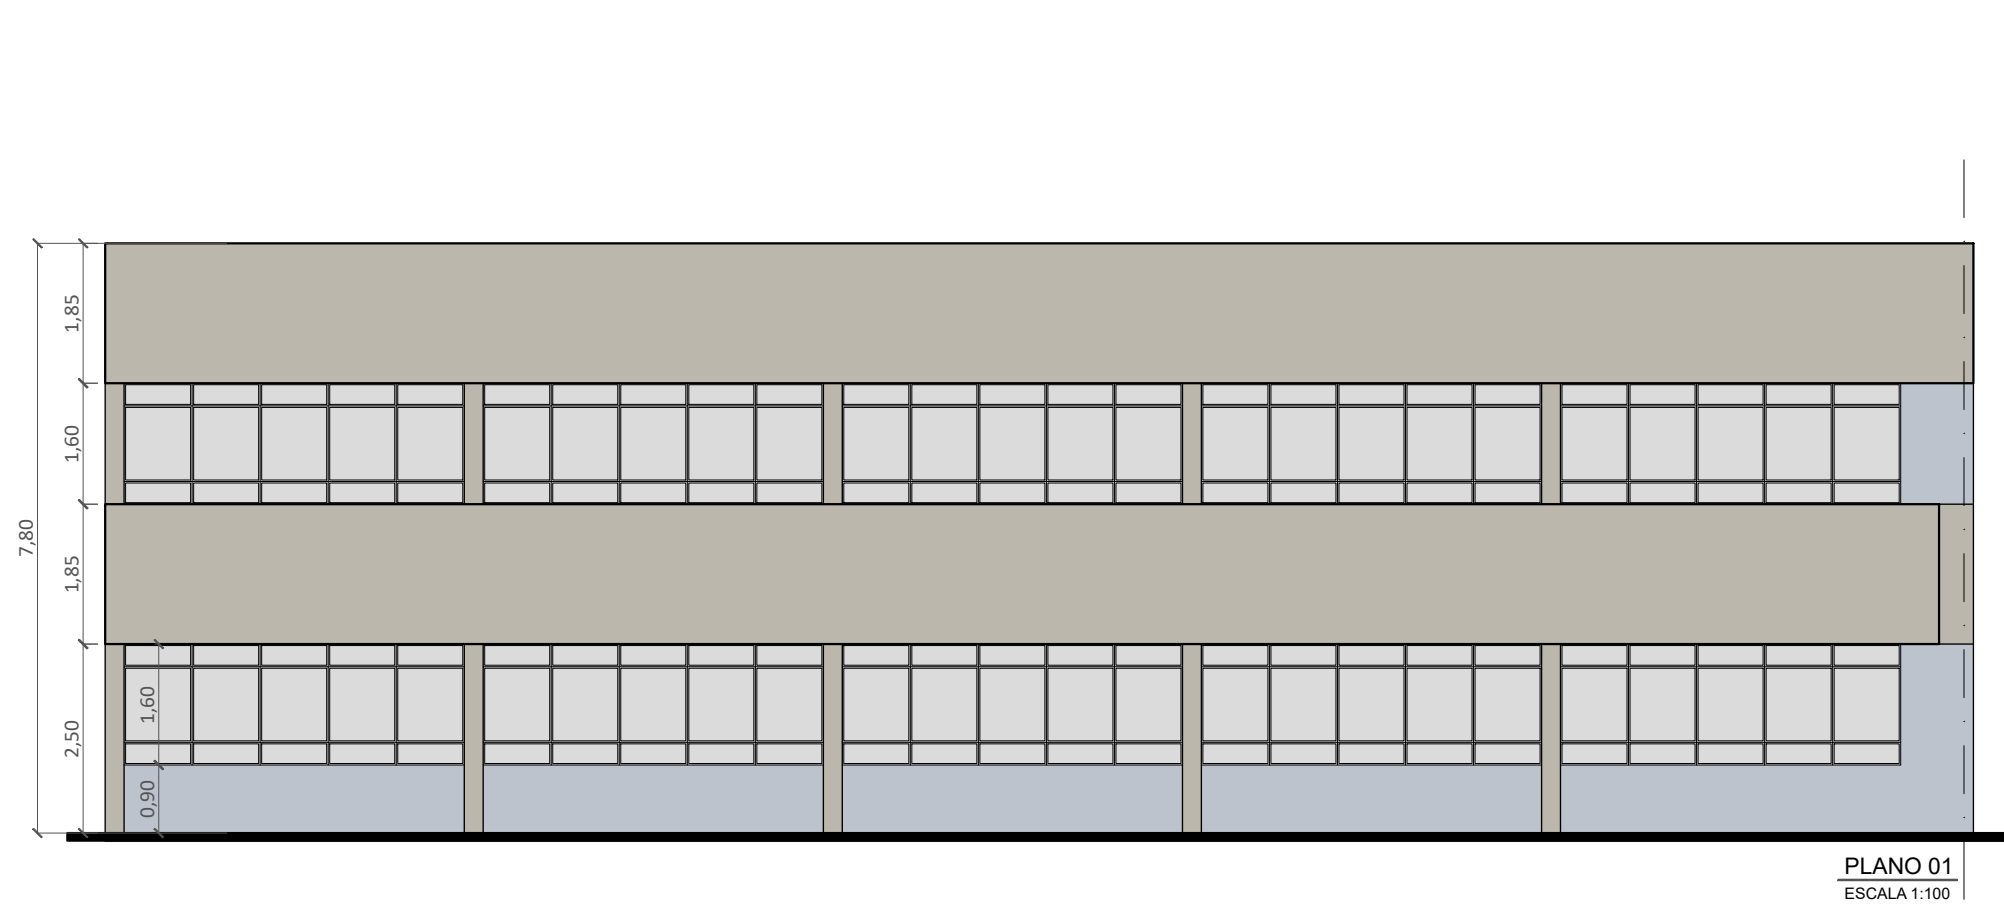

INDICAÇÃO DOS PLANOS
SEM ESCALA

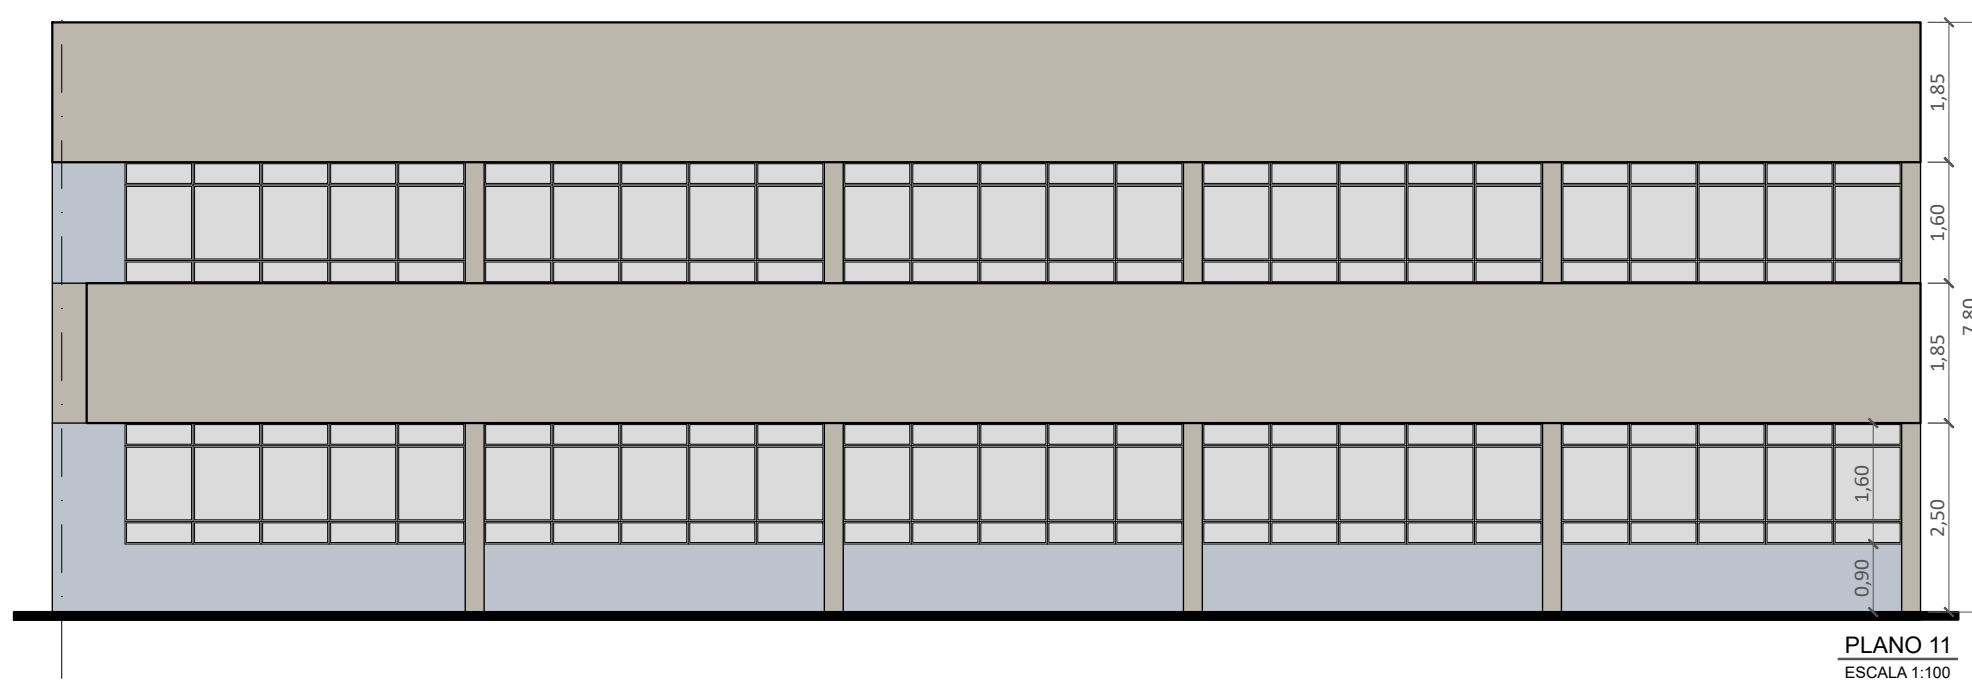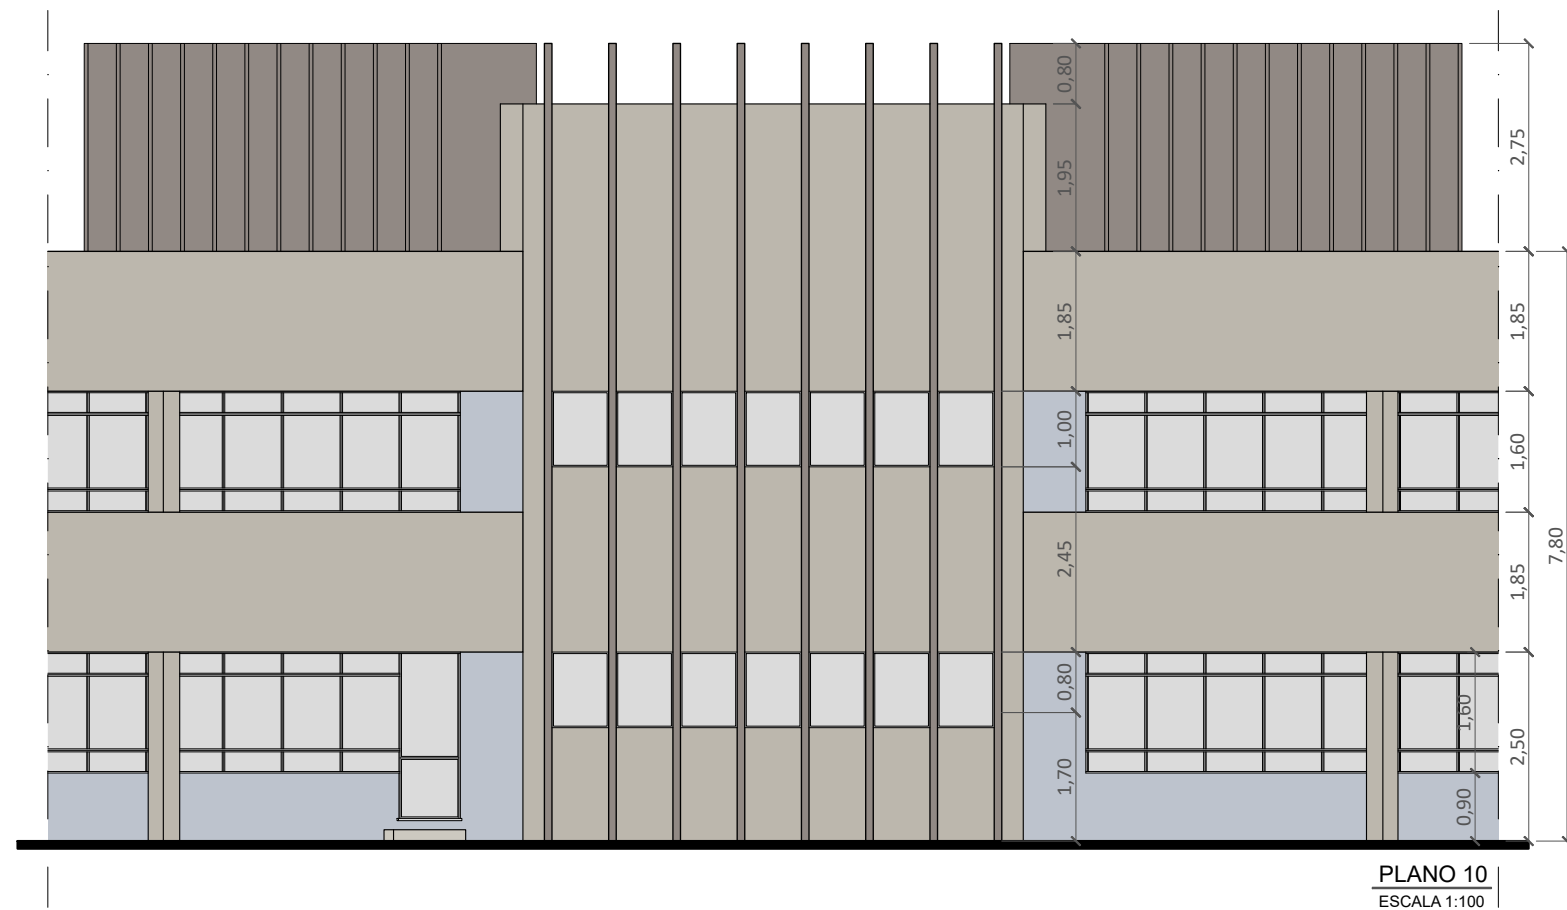

	PROJETO:	PINTURA DA PREFEITURA DE FARROUPILHA	
	ENDEREÇO:	PRAÇA DA EMANCIPAÇÃO, 116 - CENTRO - FARROUPILHA/RS	
	CONTRATANTE:	RESPONSÁVEL TÉCNICO:	
	PREFEITURA MUNICIPAL DE FARROUPILHA		ENG. CIVIL - SANDRO JOSÉ SCHMIDTKE - CREA RS 253125
	SECRETARIA MUNICIPAL DE URBANISMO E MEIO AMBIENTE		PRANCHA COM OS PLANOS DAS FACHADAS
		ETAPA:	PROJETO
		DATA:	JANEIRO_2024
		ESCALA:	INDICADA
		DESENHO:	ARQ. FLÁVIO ALMANIA BAUMBACH
		PRANCHA:	04/04