


REV.	DESCRIÇÃO	MODIFICADO POR	DATA
01	REVISÃO GERAL	ERIC	PROJETO

Quadro de Áreas (Por UH)			
Piso de Origem	Cômodo	Área Medida	
Nível 0,00	01	ESTAR / COZINHA	19,10
	02	DORM. 01	8,40
	03	BANHO	4,44
	04	DORM. 02	8,40
	05	VARANDA	3,56
	06	LAVANDERIA	3,56
ÁREA ÚTIL			47,46 m²
ÁREA CONSTRUÇÃO			53,86 m²

ÍNDICES URBANÍSTICOS			
ZONEAMENTO	ZOS	Testada mínima:	10m
Altura máxima:	10m	IAmáximo:	3
Recuo Frontal:	4m	Afastamento lateral:	Não se aplica
TO:	85%	Área mínima:	200 m²
APLICAÇÃO			
ZONEAMENTO	ZOS	Testada: OK	10m
Altura máxima: OK	10m	IA: OK	1
Recuo Frontal: OK	4m	Afastamento lateral: OK	Não se aplica
TO: OK	23,73%	Área terreno: OK	200 m²

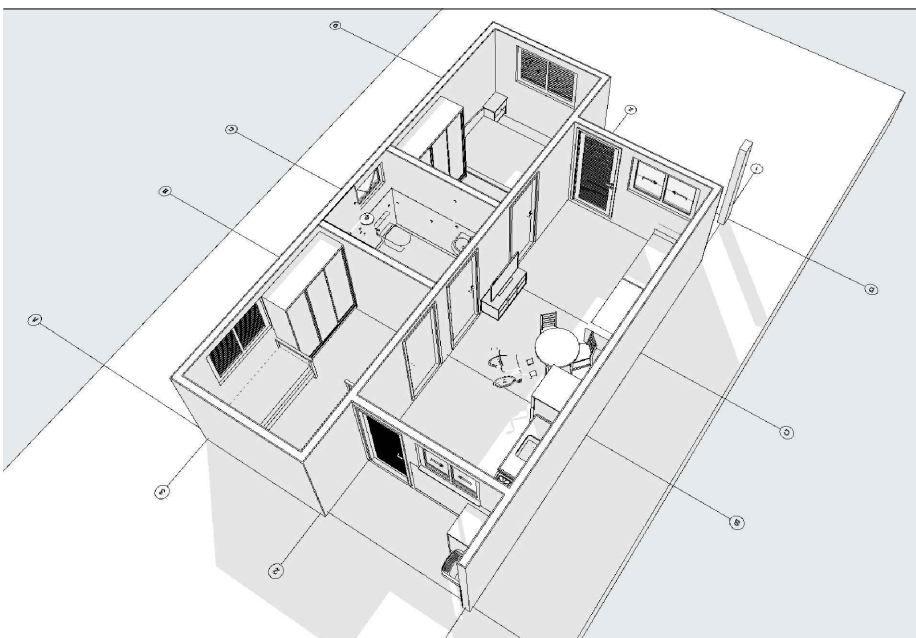

PROJETO

ENDEREÇO: RUA ARNALDO DAHER BOAYS, DIVERSOS LOTES

CIDADE: SÃO MIGUEL DAS MISSÕES ESTADO: RIO GRANDE DO SUL

CLIENTE: MUNICÍPIO DE SÃO MIGUEL DAS MISSÕES
CNPJ: 89.971.758/0001-80

RESPONSÁVEL TÉCNICO:
ENG. CIVIL RS 229.373

FASE PROJETO
PL | Projeto Legal
CONTEÚDO:
PLANTA BAIXA-COBERTURA-IMPLANTAÇÃO-CORTES-FACHADAS-QUADROS DE ÁREA

ESCALA:
INDICADA

DIMENSÃO DA FOLHA
A1




RESPONSÁVEL

ARQUIVO DIGITAL



DATA: 18/08/2025

REVISÃO: 01

FOLHA:
1/2

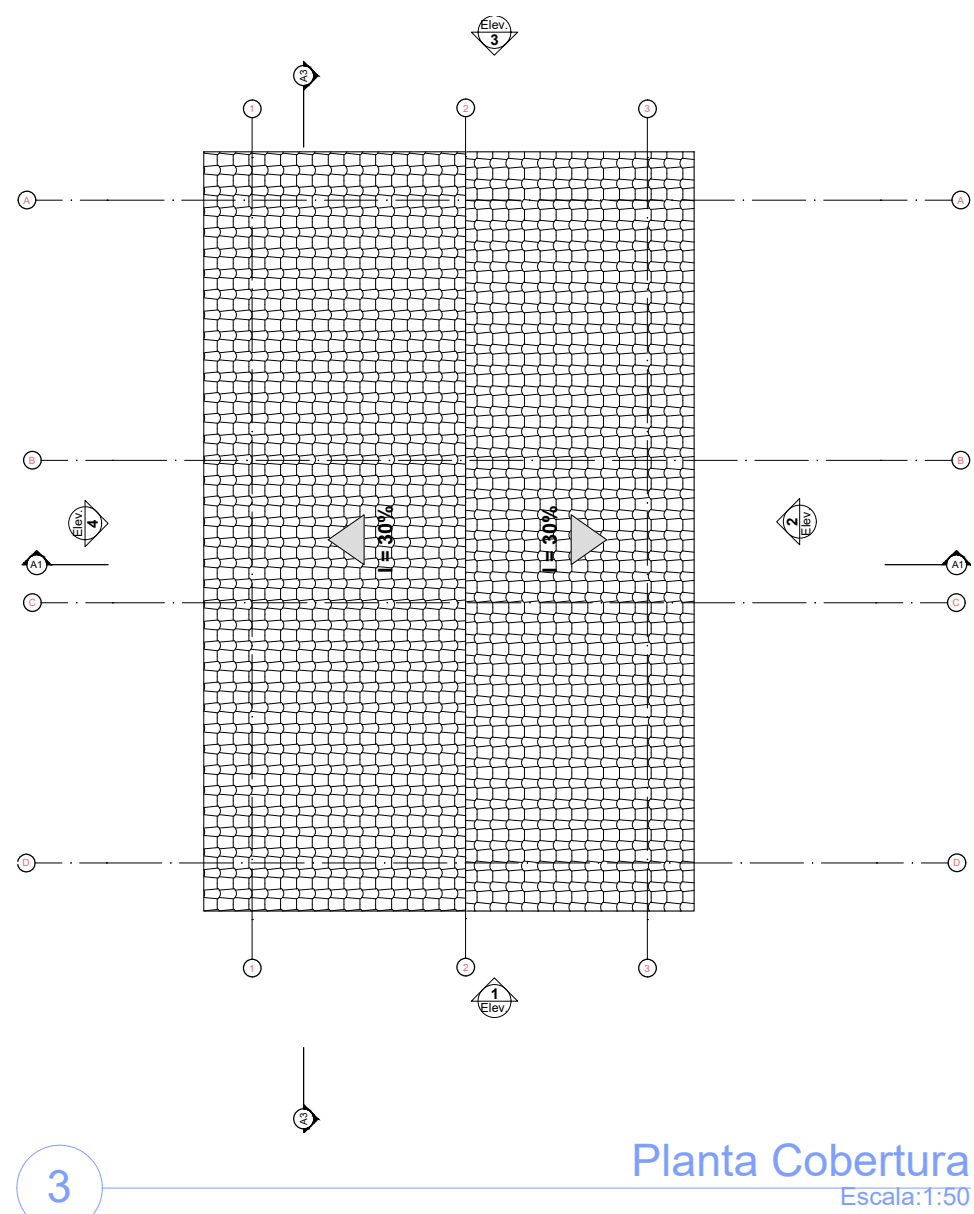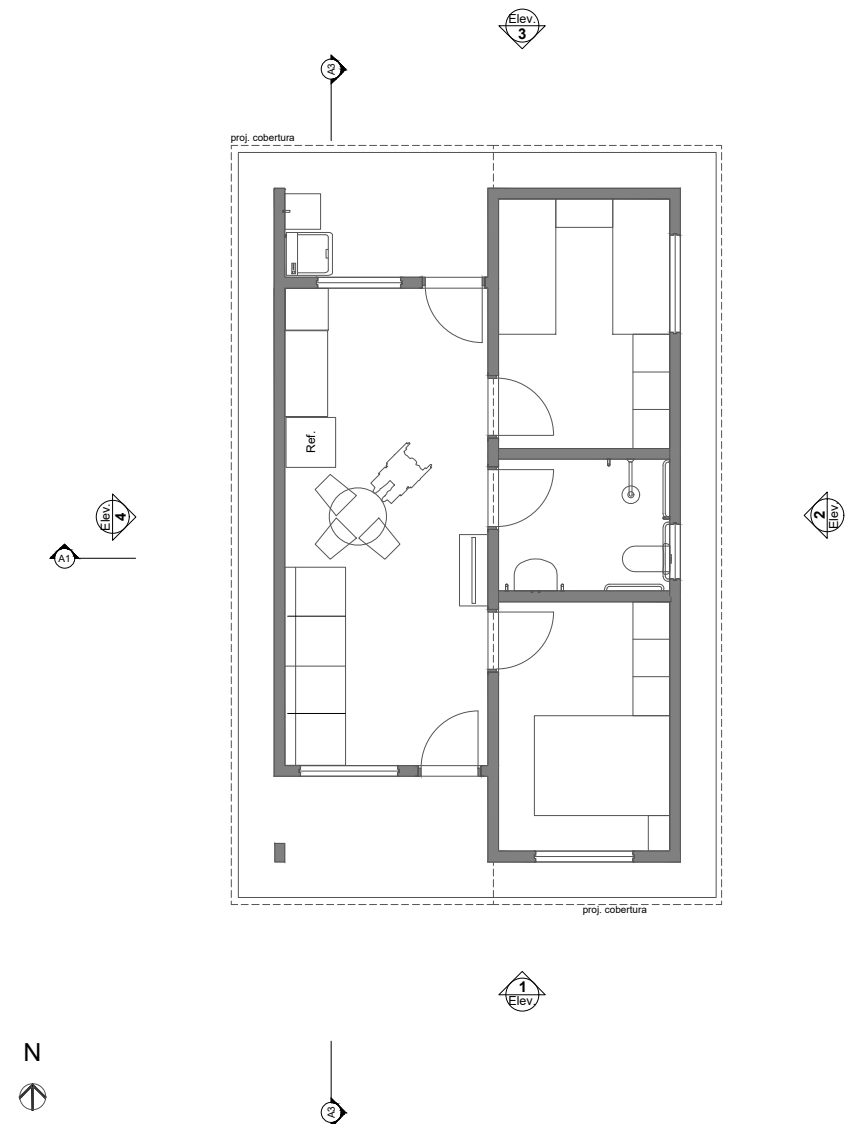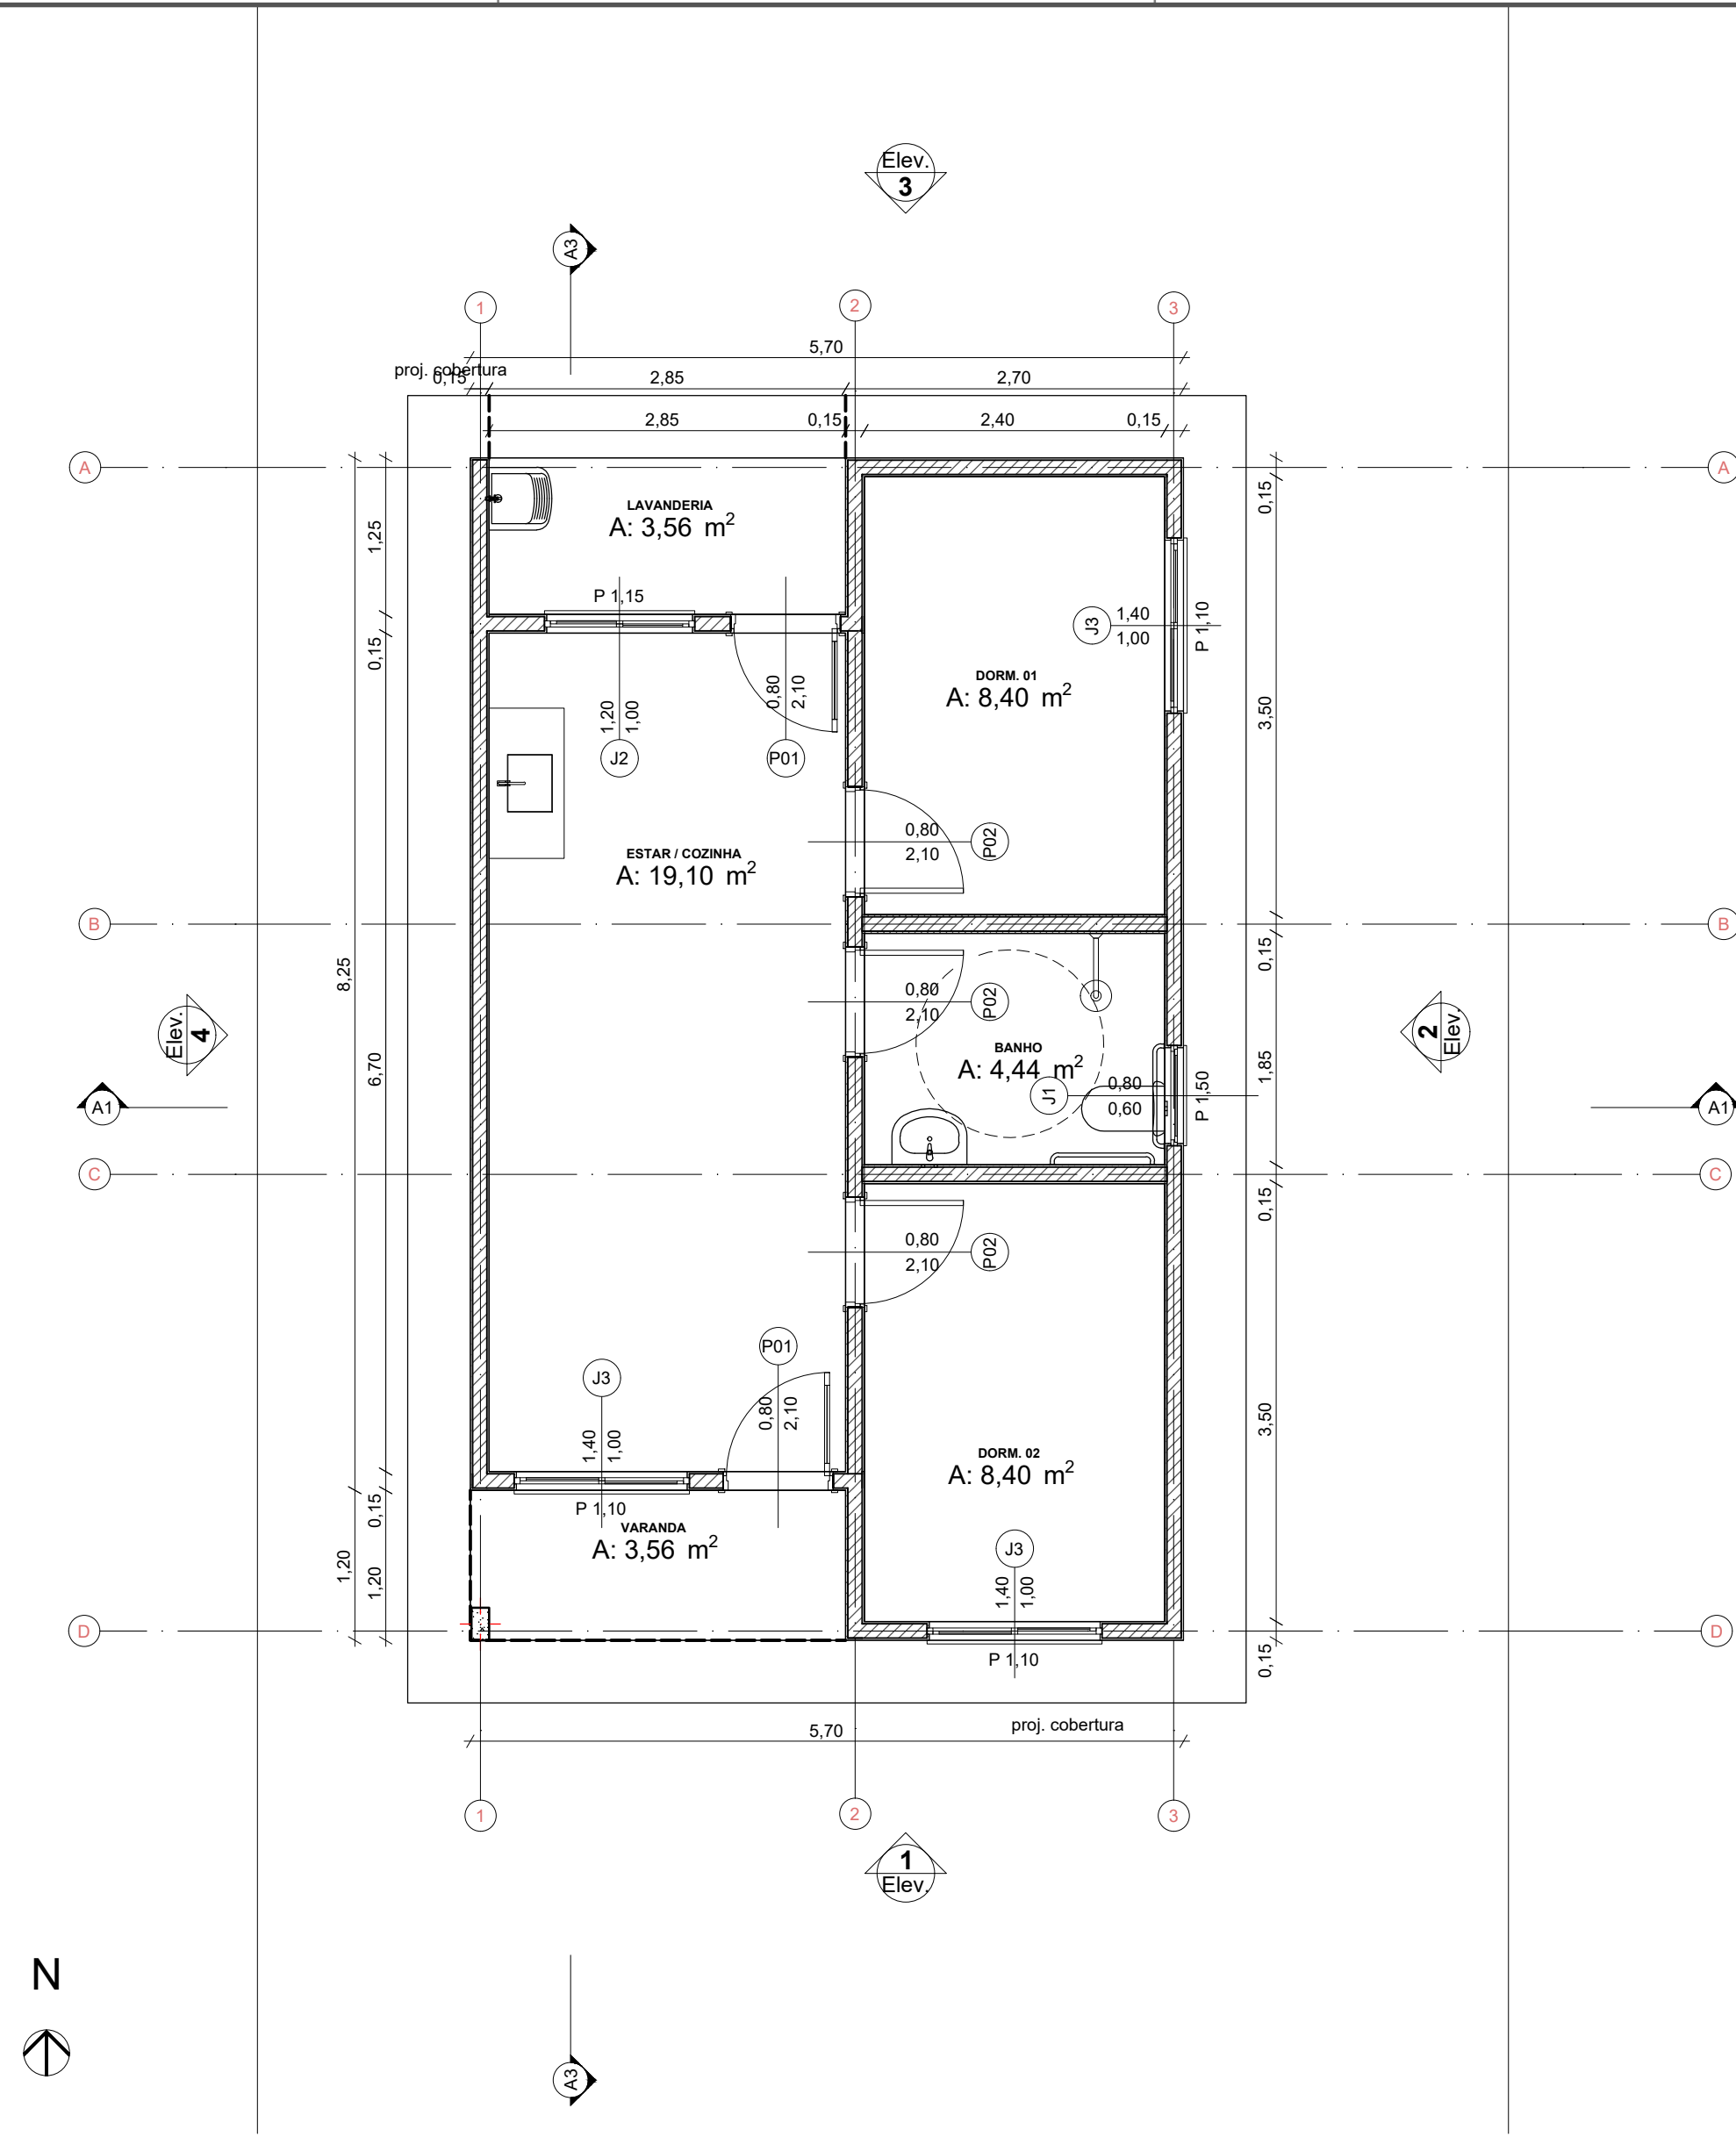


1 LAYOUT 1:100

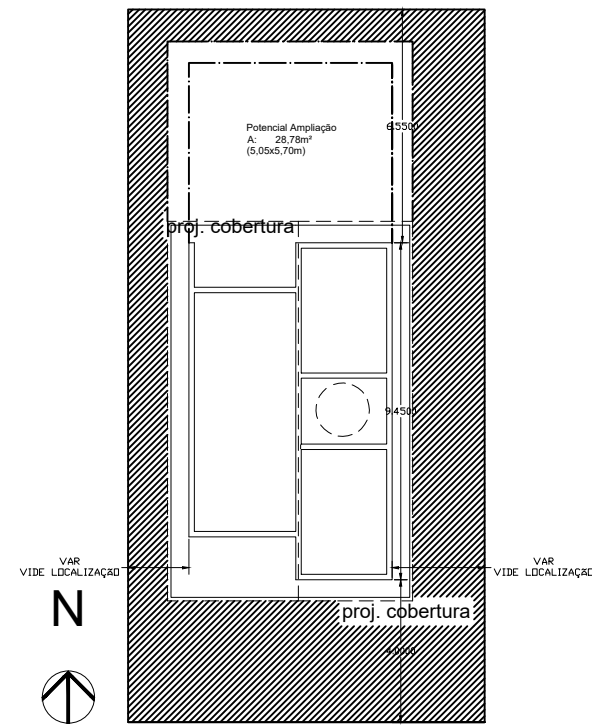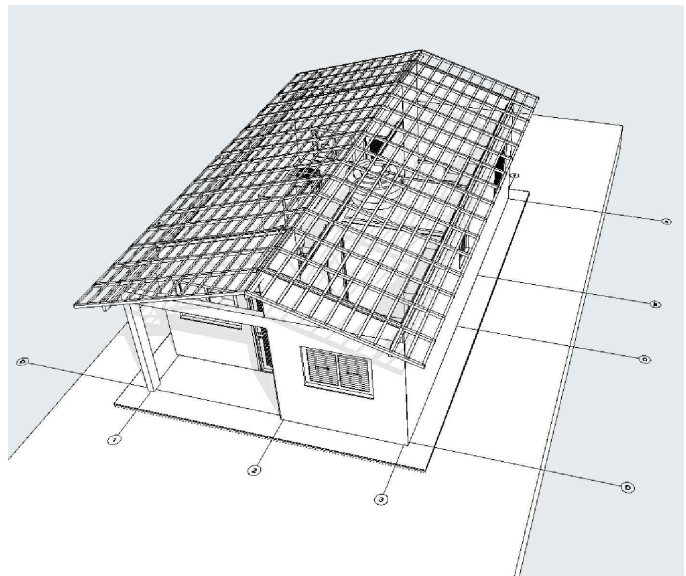


2 Implantação Escala: 1:200


0 Planta Térreo 1:50

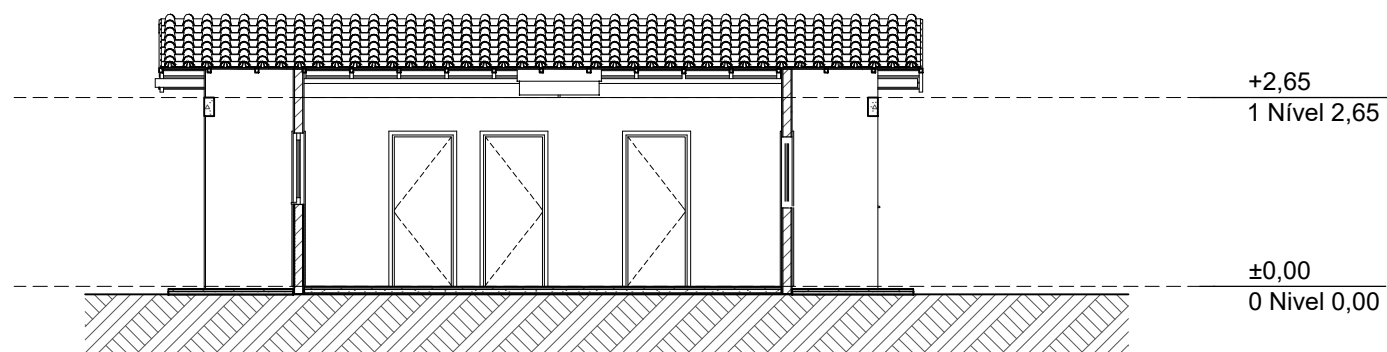


A3 Corte 1:100

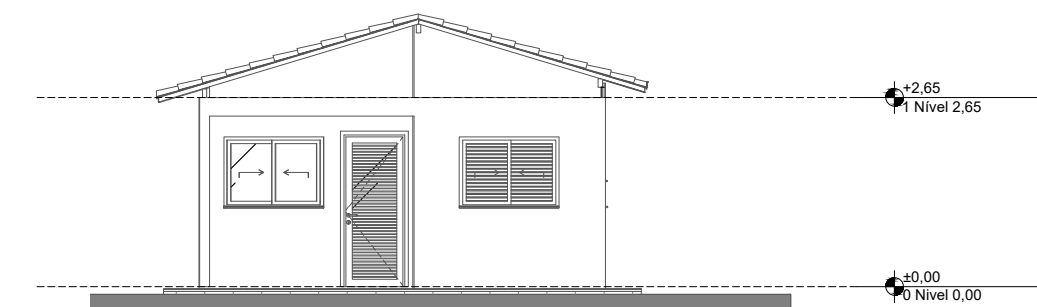


1 Elevação Frontal 1:100

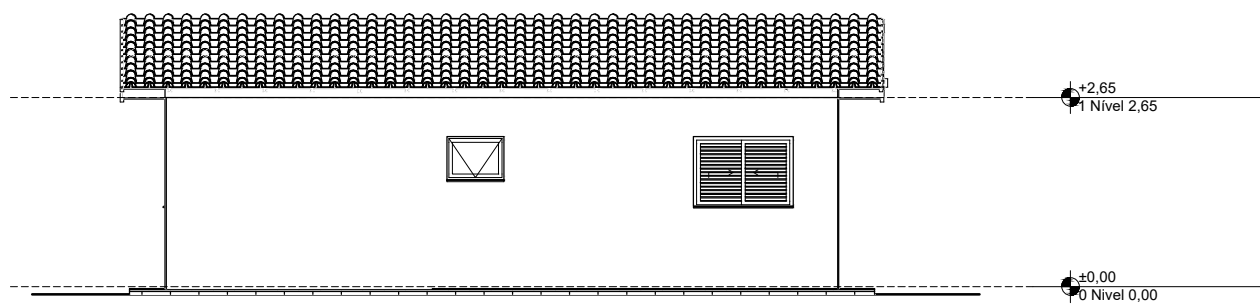


2 Lateral Direita 1:100

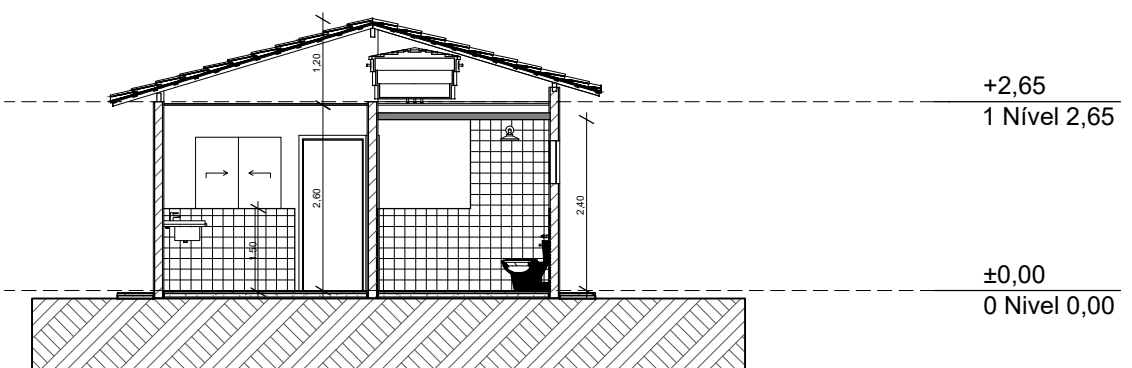

A1 Corte 1:100

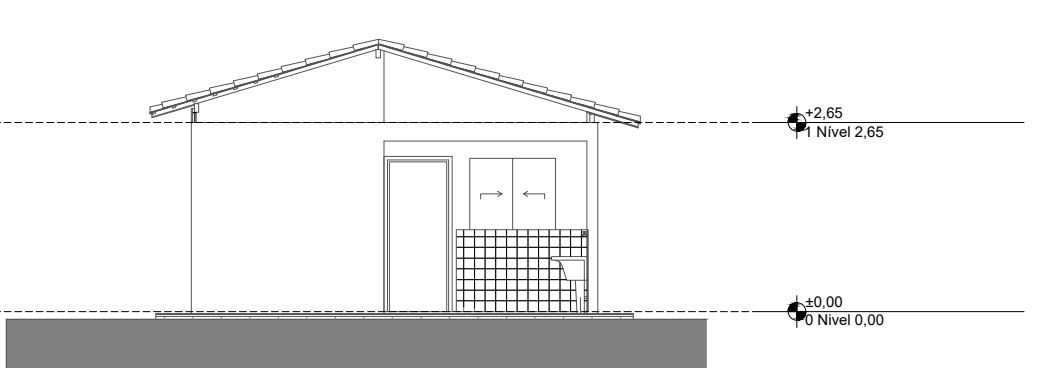

3 Elevação Posterior 1:100

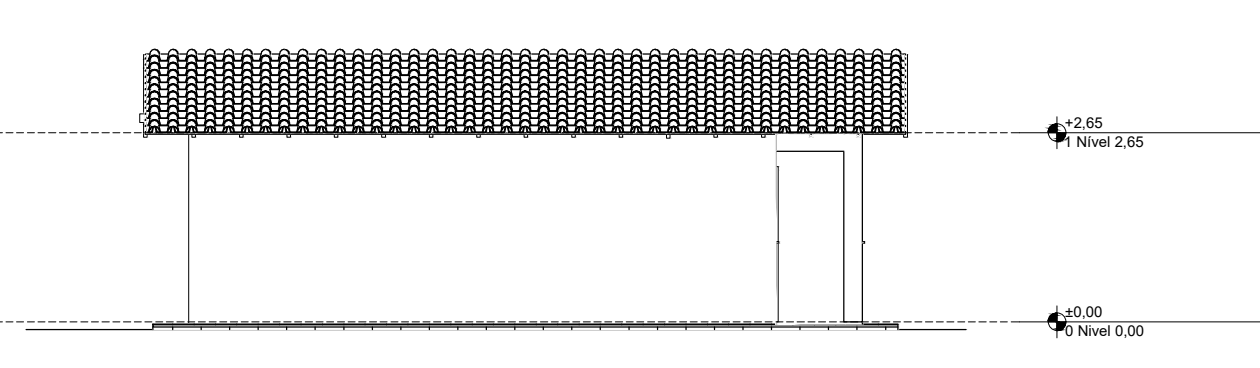

4 Lateral Esquerda 1:100