

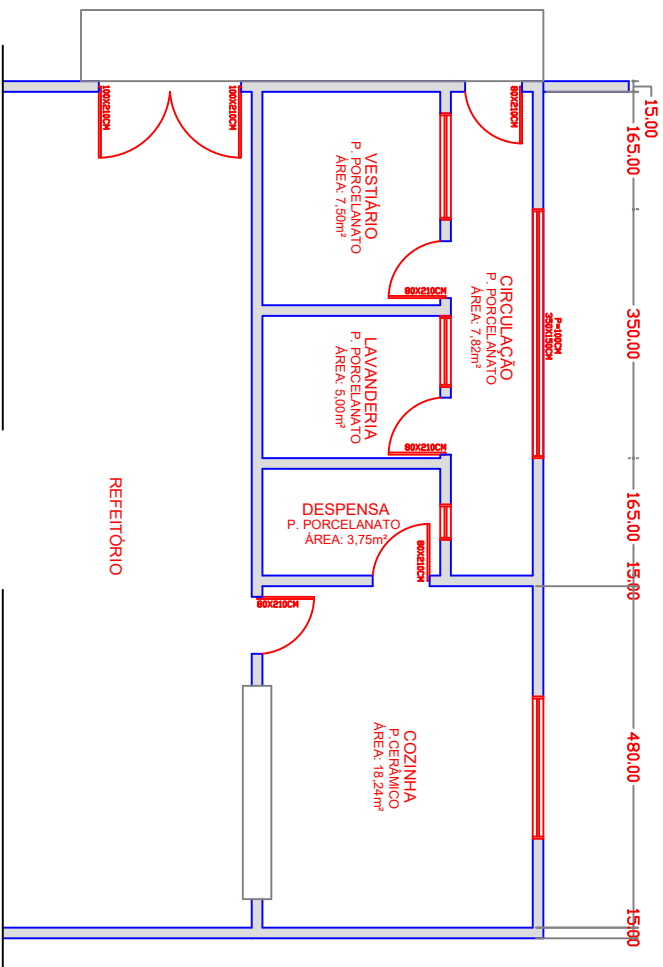


1 PLANTA BAIXA
ESCALA 1/75

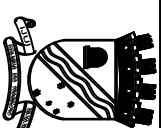

2 CORTE AA
ESCALA 1/75

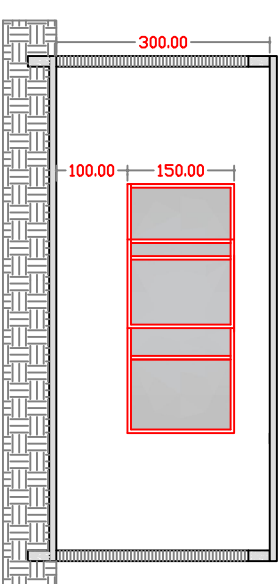

MUNICÍPIO DE JUÍZ DE FORA
SECRETARIA MUNICIPAL DE EDUCAÇÃO

RUA 15 DE NOVEMBRO, 593 – CENTRO DE JUÍZ DE FORA / FONE 3332 – 9044

TÍTULO

PROJETO ARQUITETÔNICO

RESPONSÁVEL TÉCNICO

MATIAS SAUSEN FEIL

ASSUNTO

REFORMA ÁREA DE SERVIÇO

ESCALA

1:75

FOLHA

01

CLIENTE

E.M.I. TRILHA DO SABER

REVISOR

MATIAS

DATA

MARÇO, 2026