


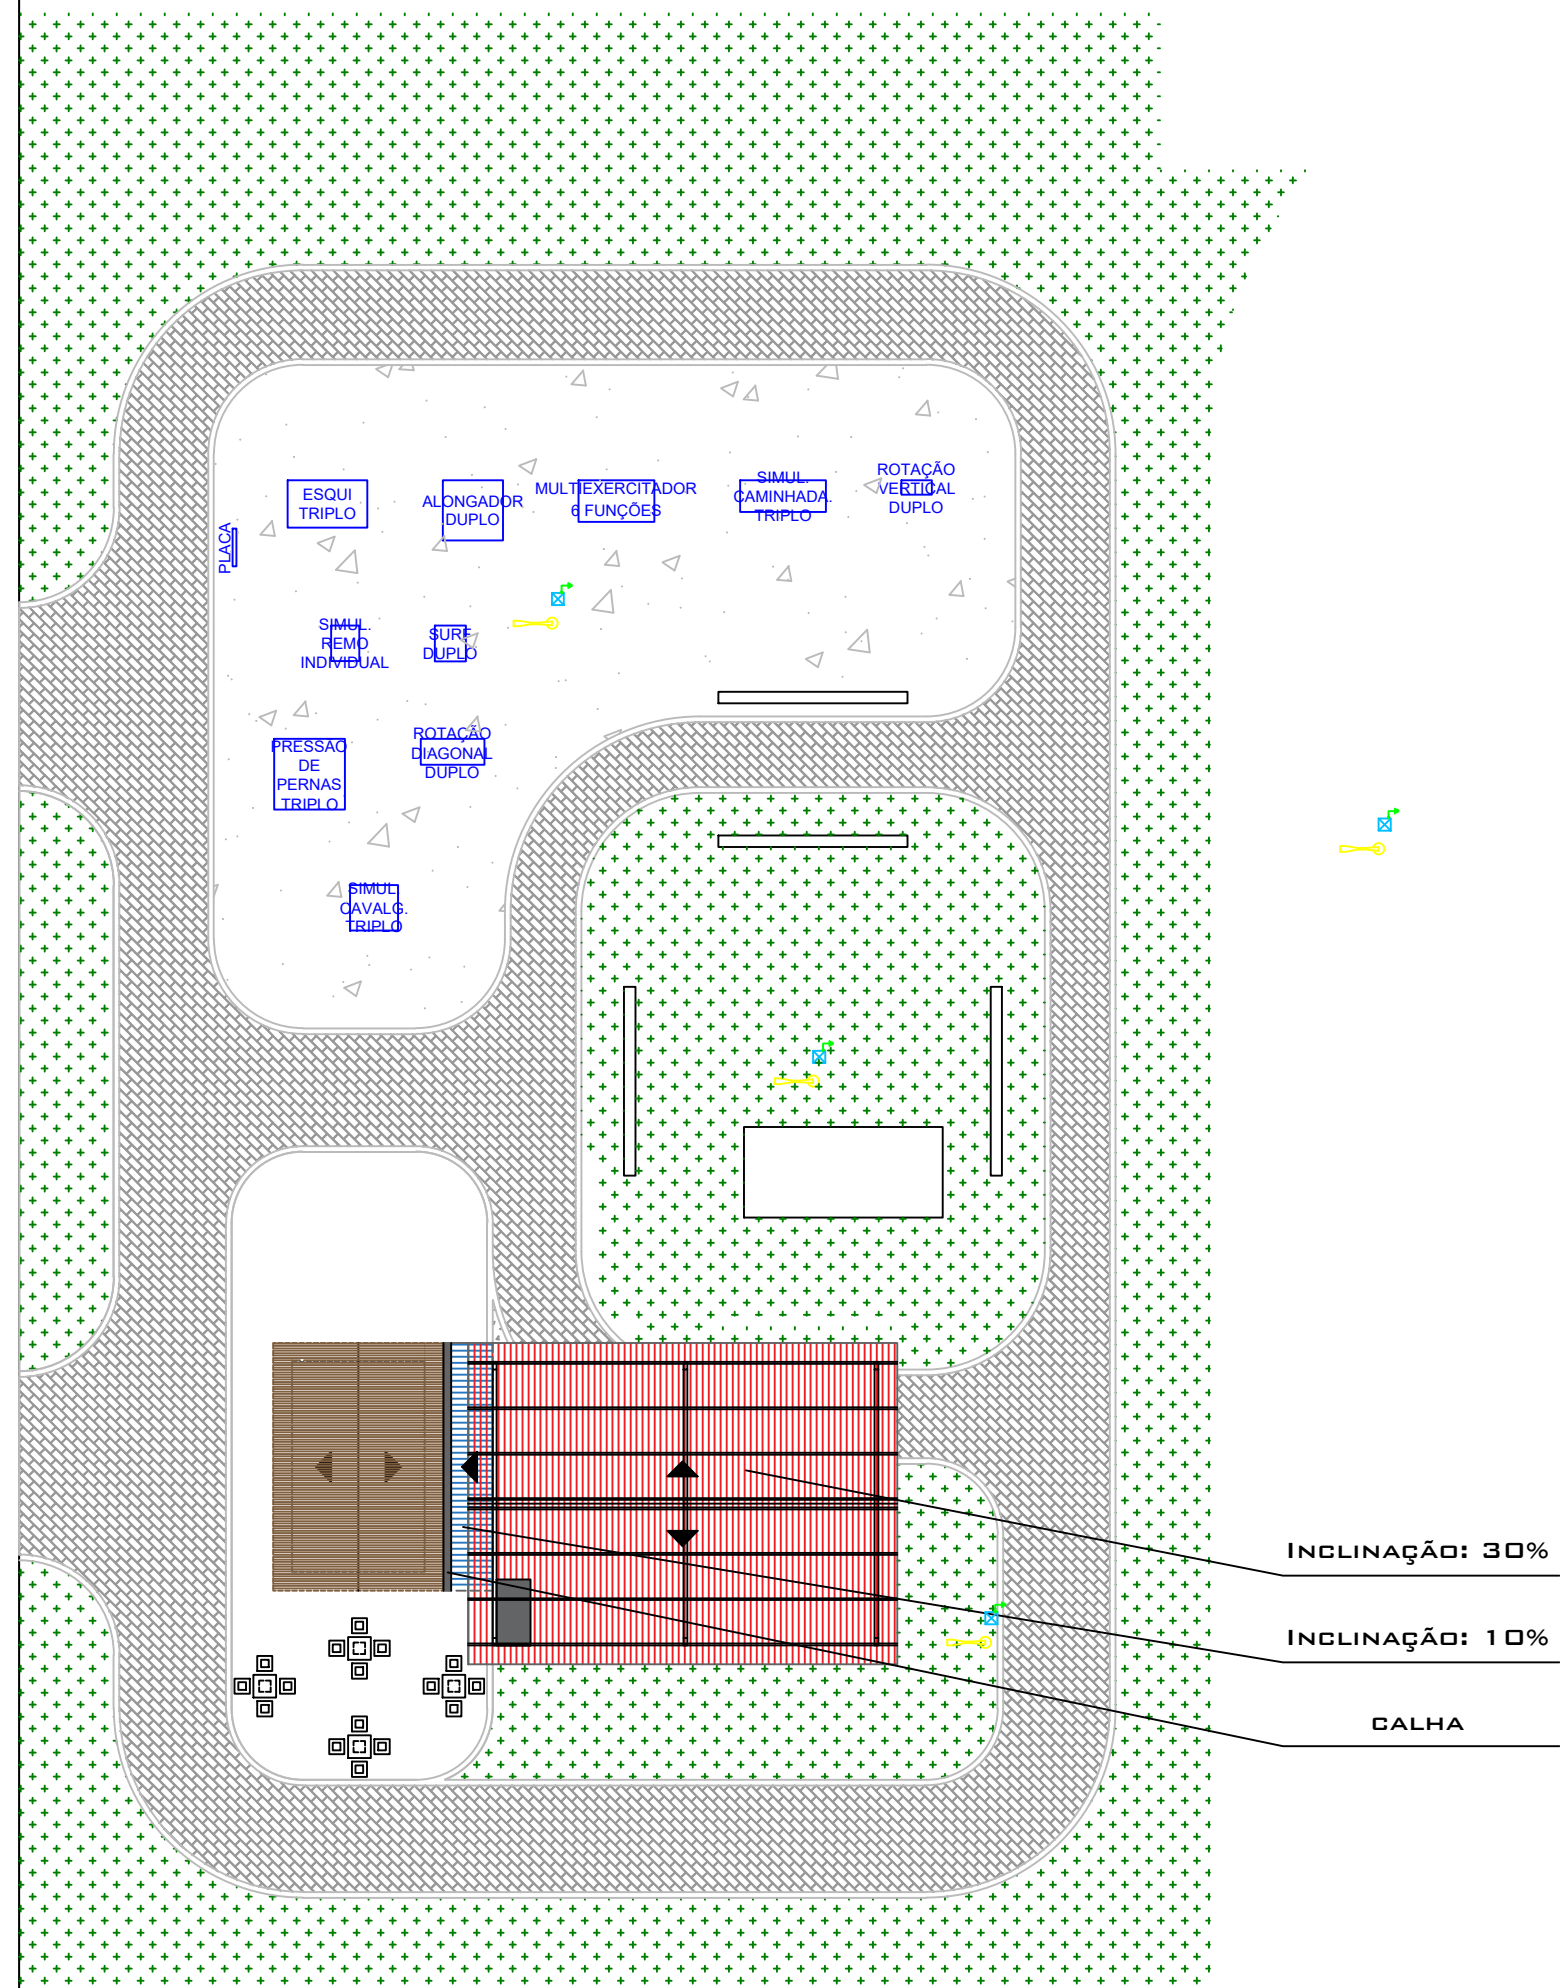

LOCALIZAÇÃO/COBERTURA
Escala: 1:200

LEGENDA:

 Edificação Existente

 Área de ampliação

INCLINAÇÃO: 30%


INCLINAÇÃO: 10%

CALHA

Rua
Humberto
de
Campos



SITUAÇÃO
Sem Escala

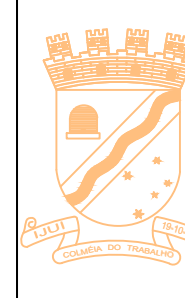

MUNICÍPIO DE IJUÍ
SECRETARIA MUNICIPAL DE GOVERNO
RUA BENJAMIN CONSTANT, 429 - CENTRO - IJUÍ/RS - CEP:98700-000

PREFEITO _____
ANDREI COSSETIN SZZMANSKI

RESPONSÁVEL TÉCNICO

ENG. CIVIL PAULO ALENCAR DOBLER DA COSTA





OBRA
REFORMA E AMPLIAÇÃO ESPAÇO CAMPO BAIRRO LUIZ FOGLIATTO

ENDEREÇO
RUA Antônio Bonamigo - BAIRRO Luiz Fogliatto

PRANCHA	PLANTAS DE SITUAÇÃO E LOCALIZAÇÃO
---------	-----------------------------------

№ 01 / 03

DATA JUNHO/2026	ESCALA INDICADA	ÁREA TOTAL Ampliação: 84,60 m²	DESENHO _____	REVISÃO _____
--------------------	--------------------	-----------------------------------	------------------	------------------

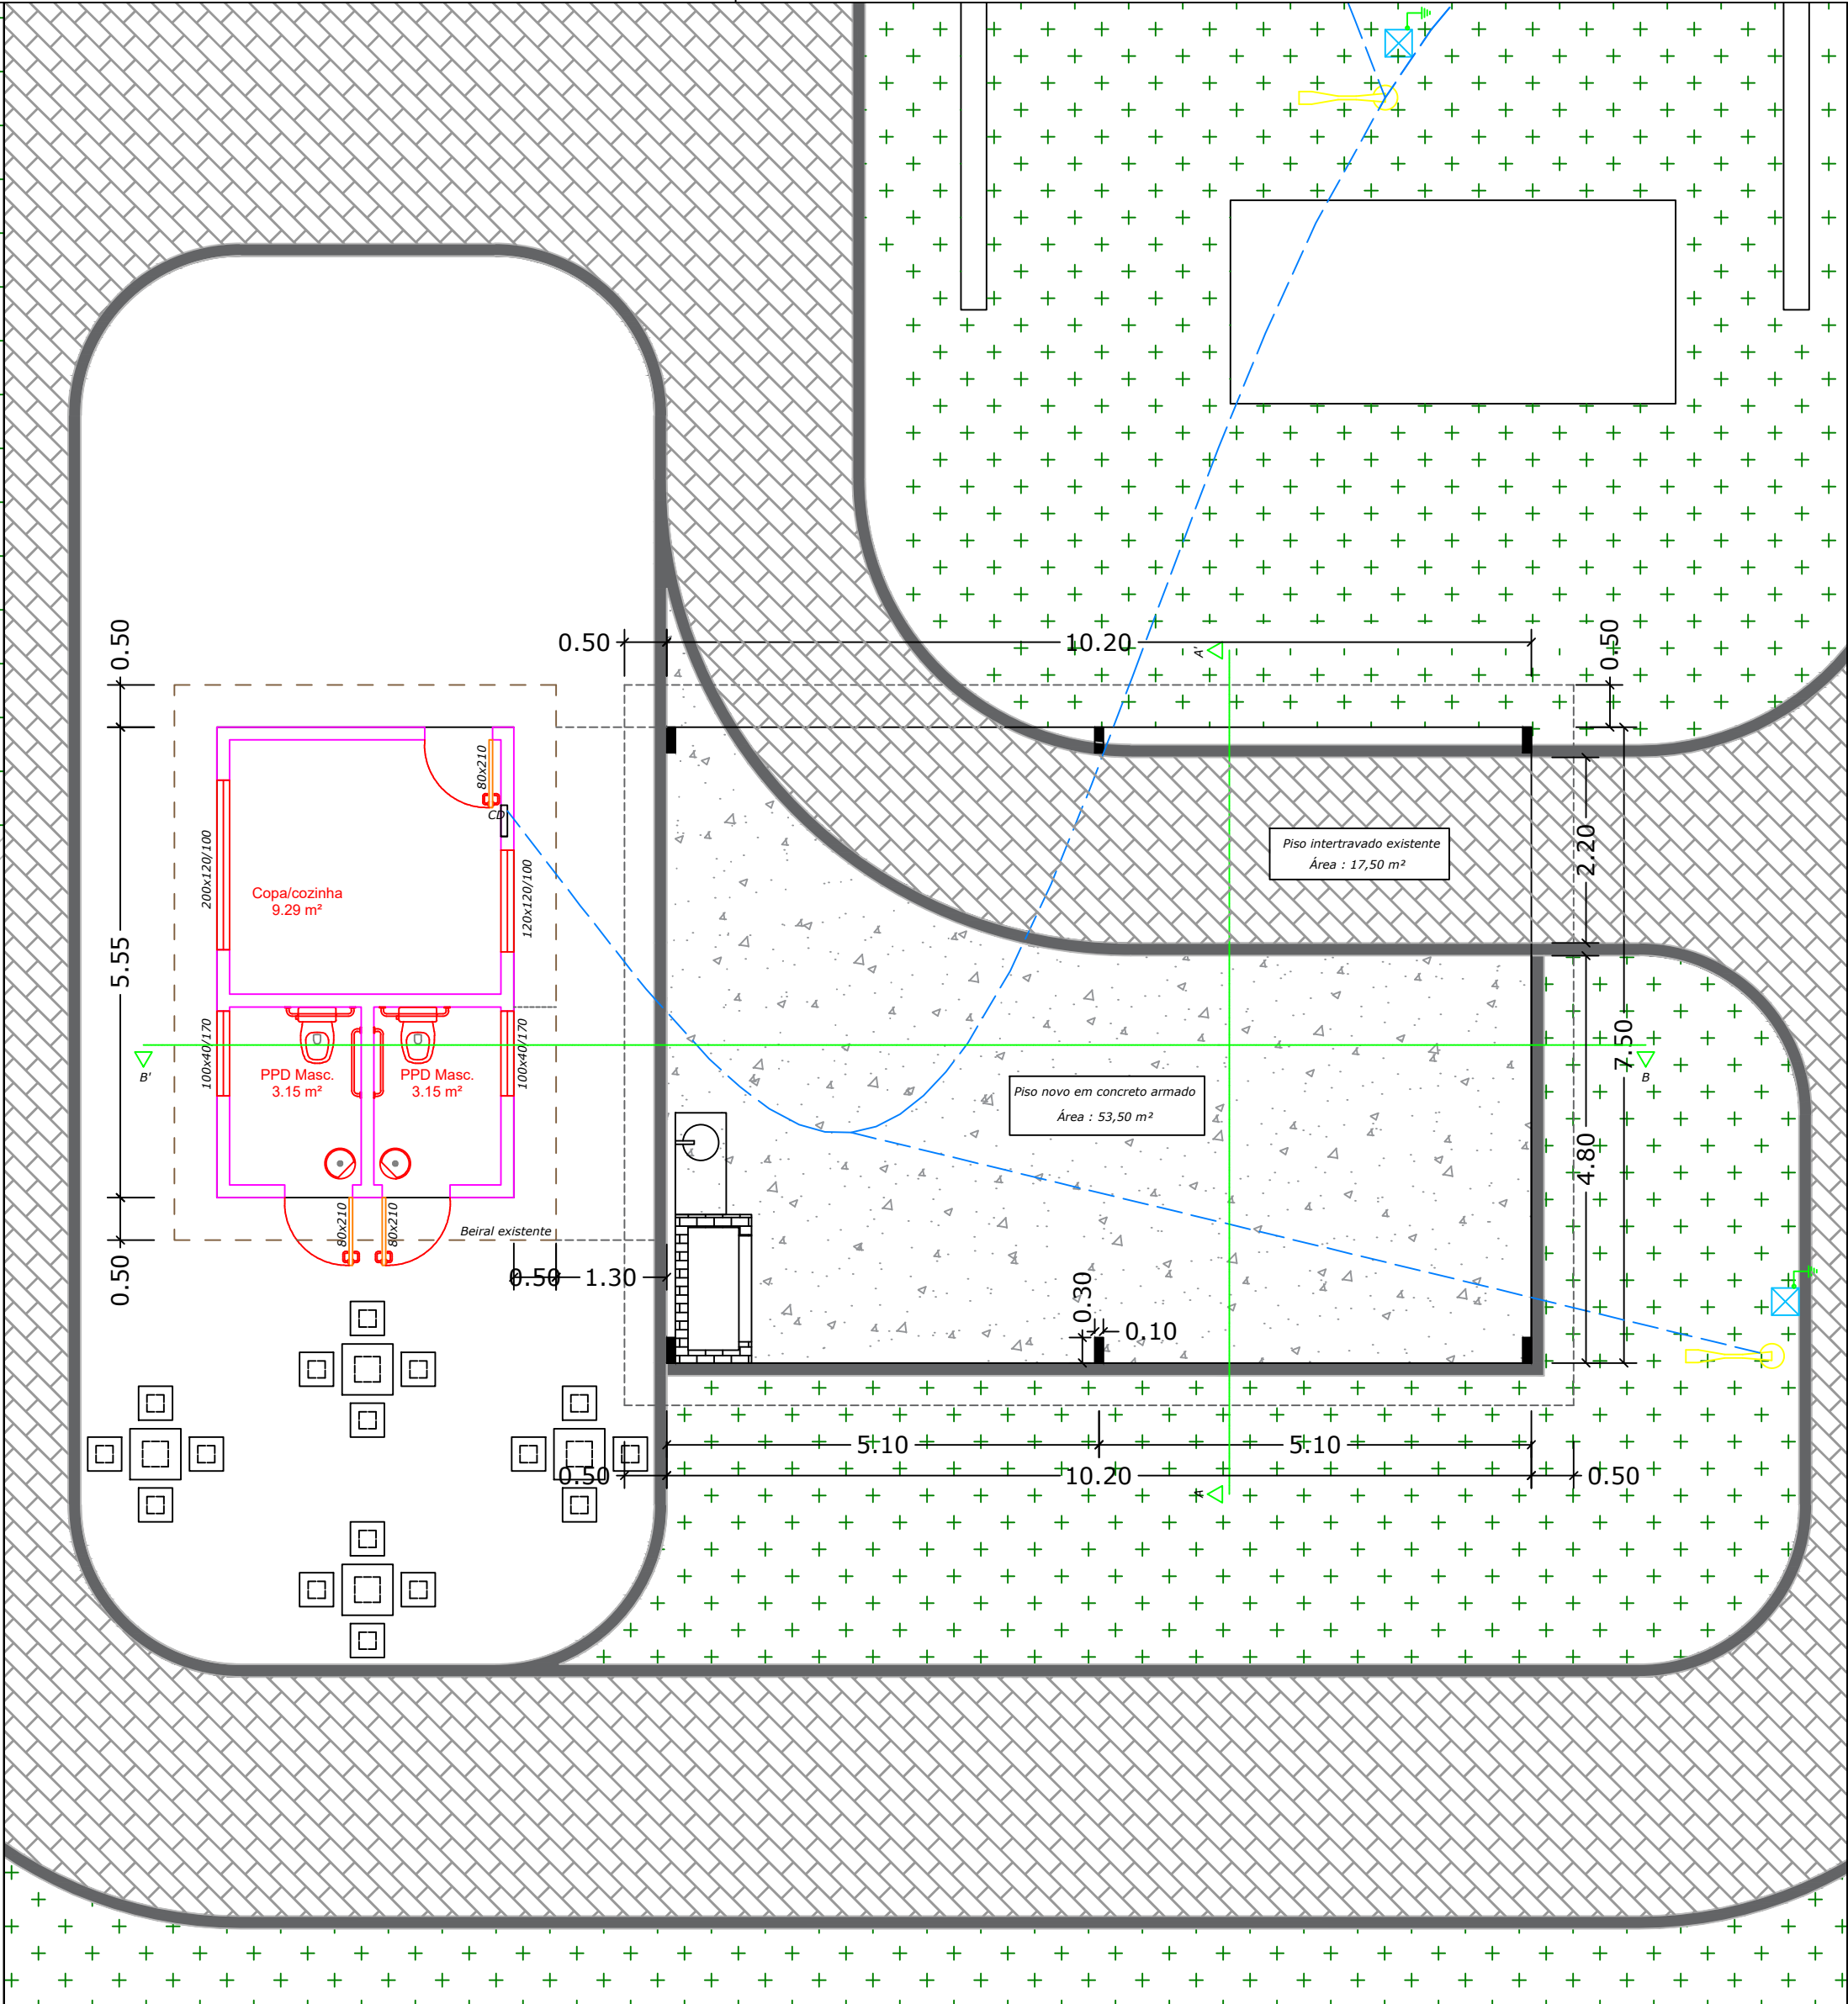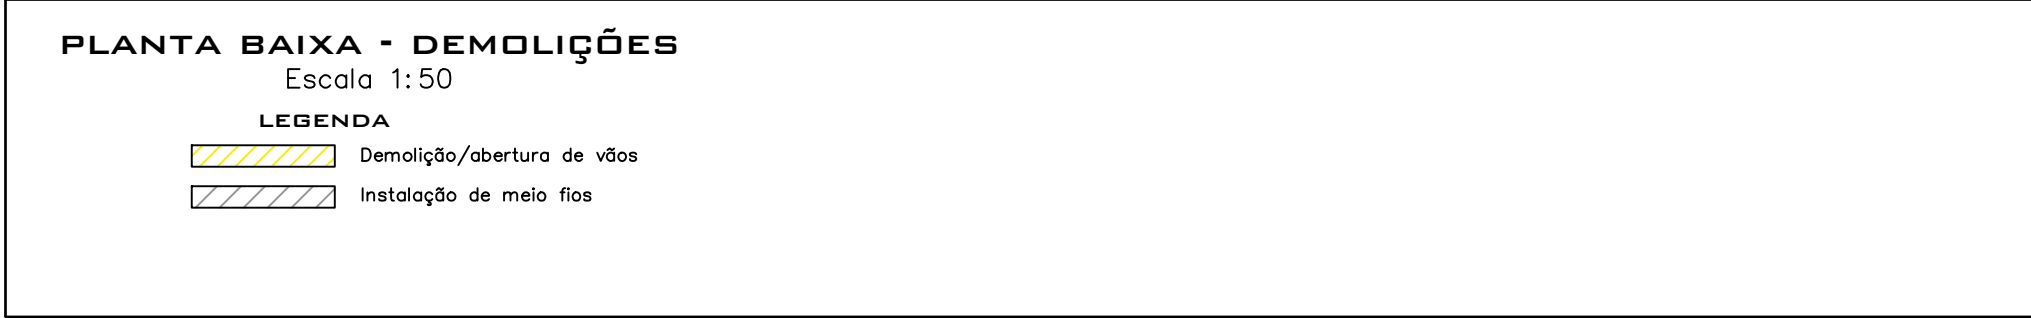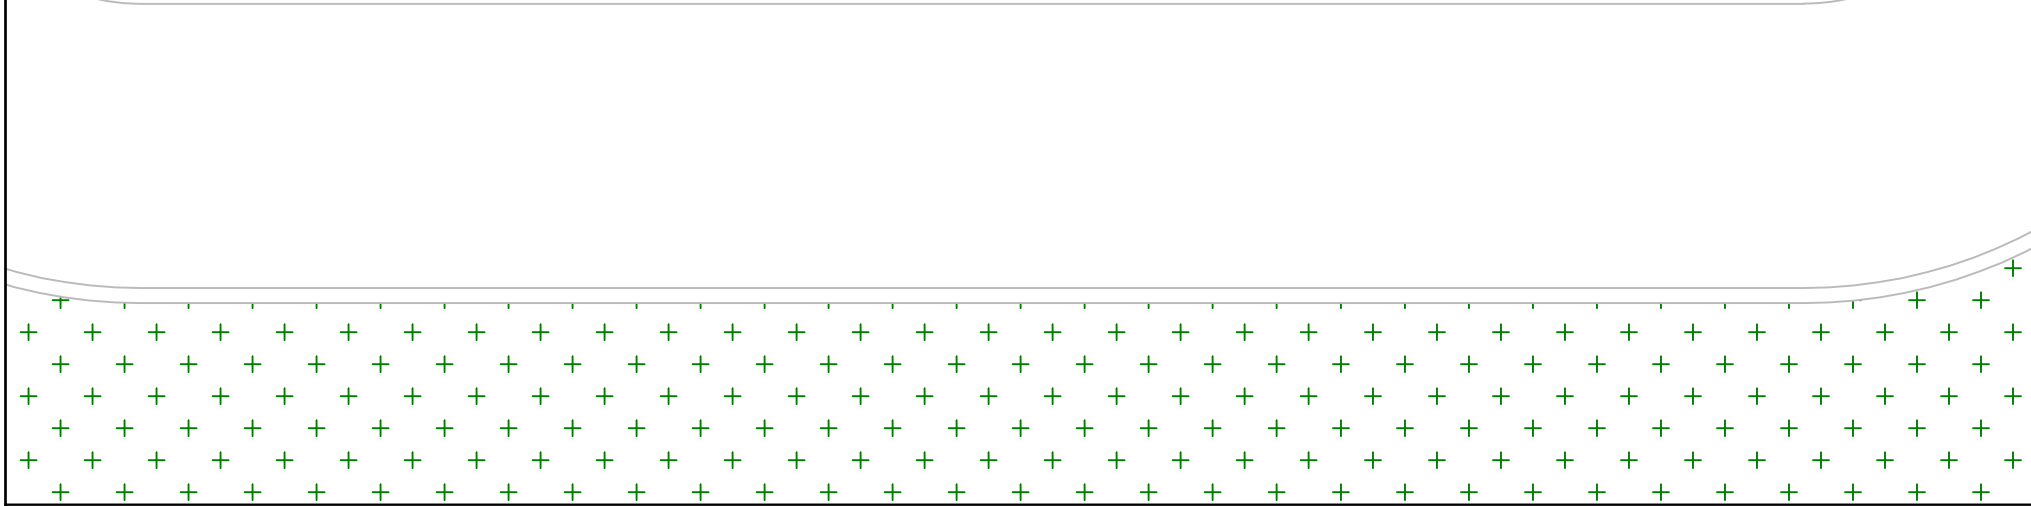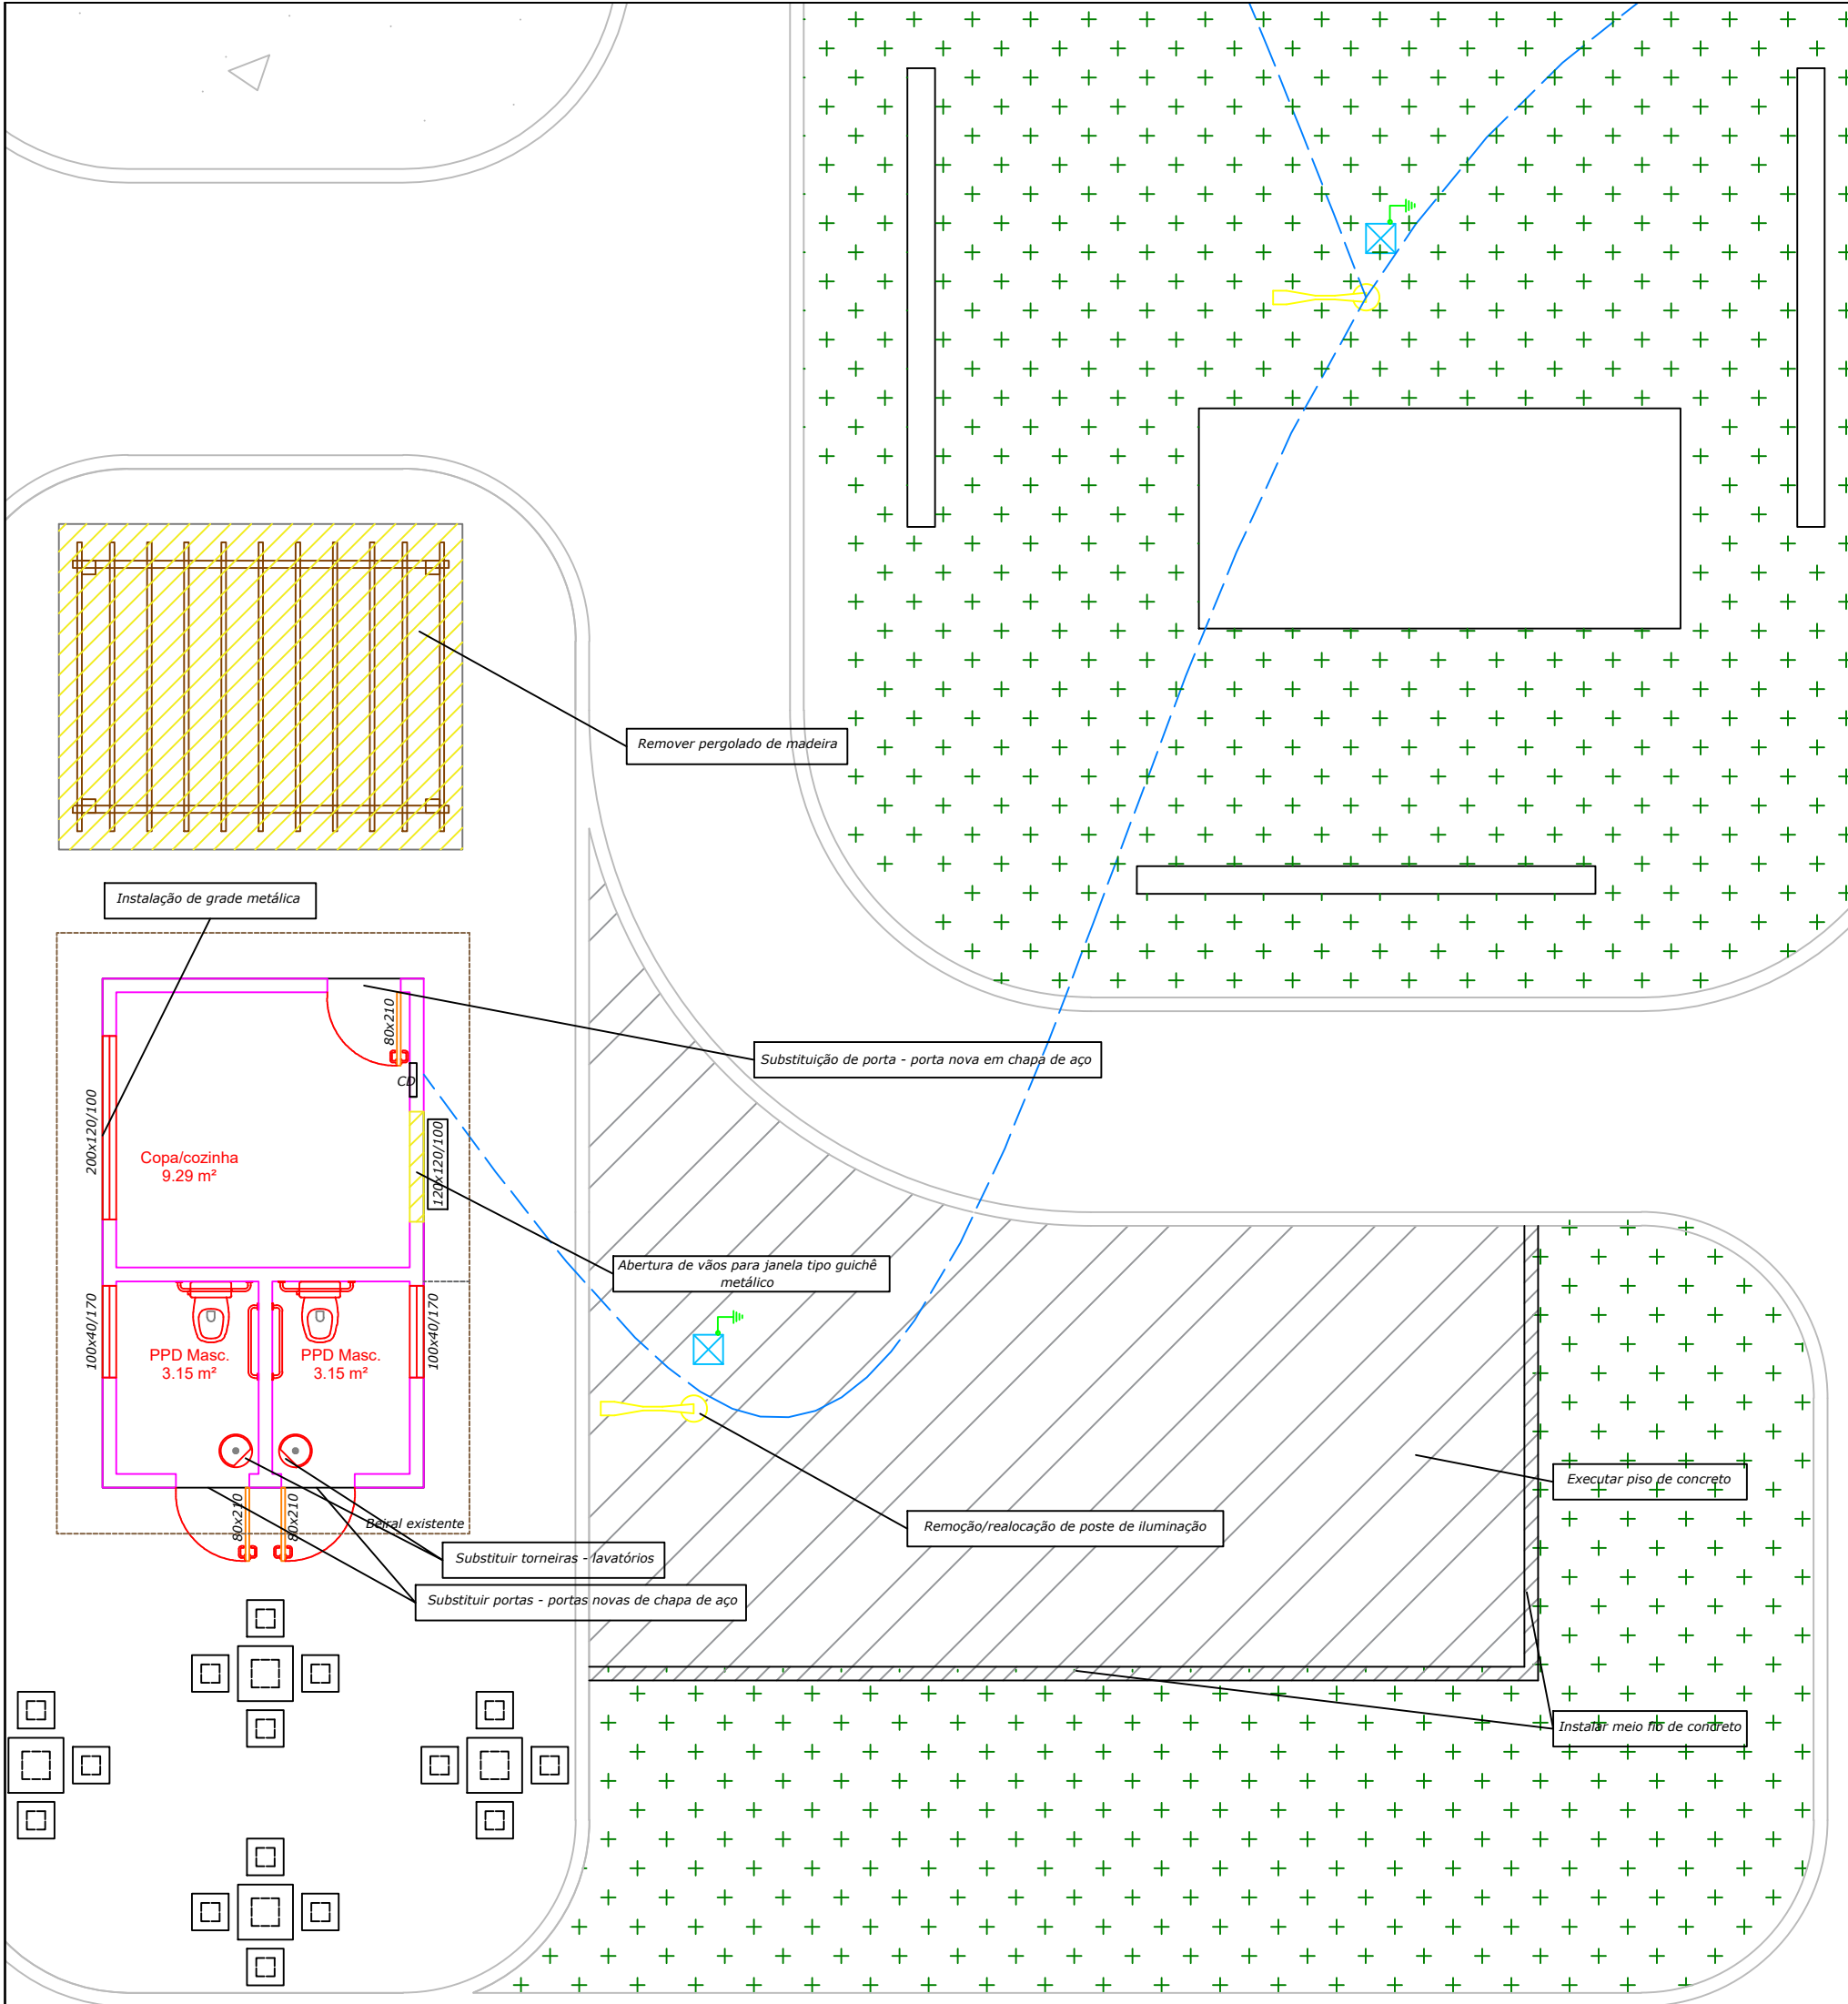

PLANTA BAIXA - AMPLIAÇÃO
Escala 1:50


LEGENDA

- Perímetro nova cobertura


Área total ampliação = 84,60 m²

		MUNICÍPIO DE IJUÍ SECRETARIA MUNICIPAL DE GOVERNO RUA BENJAMIN CONSTANT, 429 - CENTRO - IJUÍ/RS - CEP:98700-000	
PREFEITO		ANDREI COSSETIN SCZMANSKI	
RESPONSÁVEL TÉCNICO		ENG. CIVIL PAULO ALENCAR DOBLER DA COSTA	
OBRA REFORMA E AMPLIAÇÃO ESPAÇO CAMPO BAIRRO LUIZ FOGLIATTO			
ENDEREÇO RUA Antônio Bonamigo - BAIRRO Luiz Fogliatto			
PRANCHA		PLANTA BAIXA - REFORMA PLANTA BAIXA - AMPLIAÇÃO	
DATA JUNHO/2026	ESCALA INDICADA	ÁREA TOTAL Ampliação: 84,60 m²	DESENHO REVISÃO


02
/03

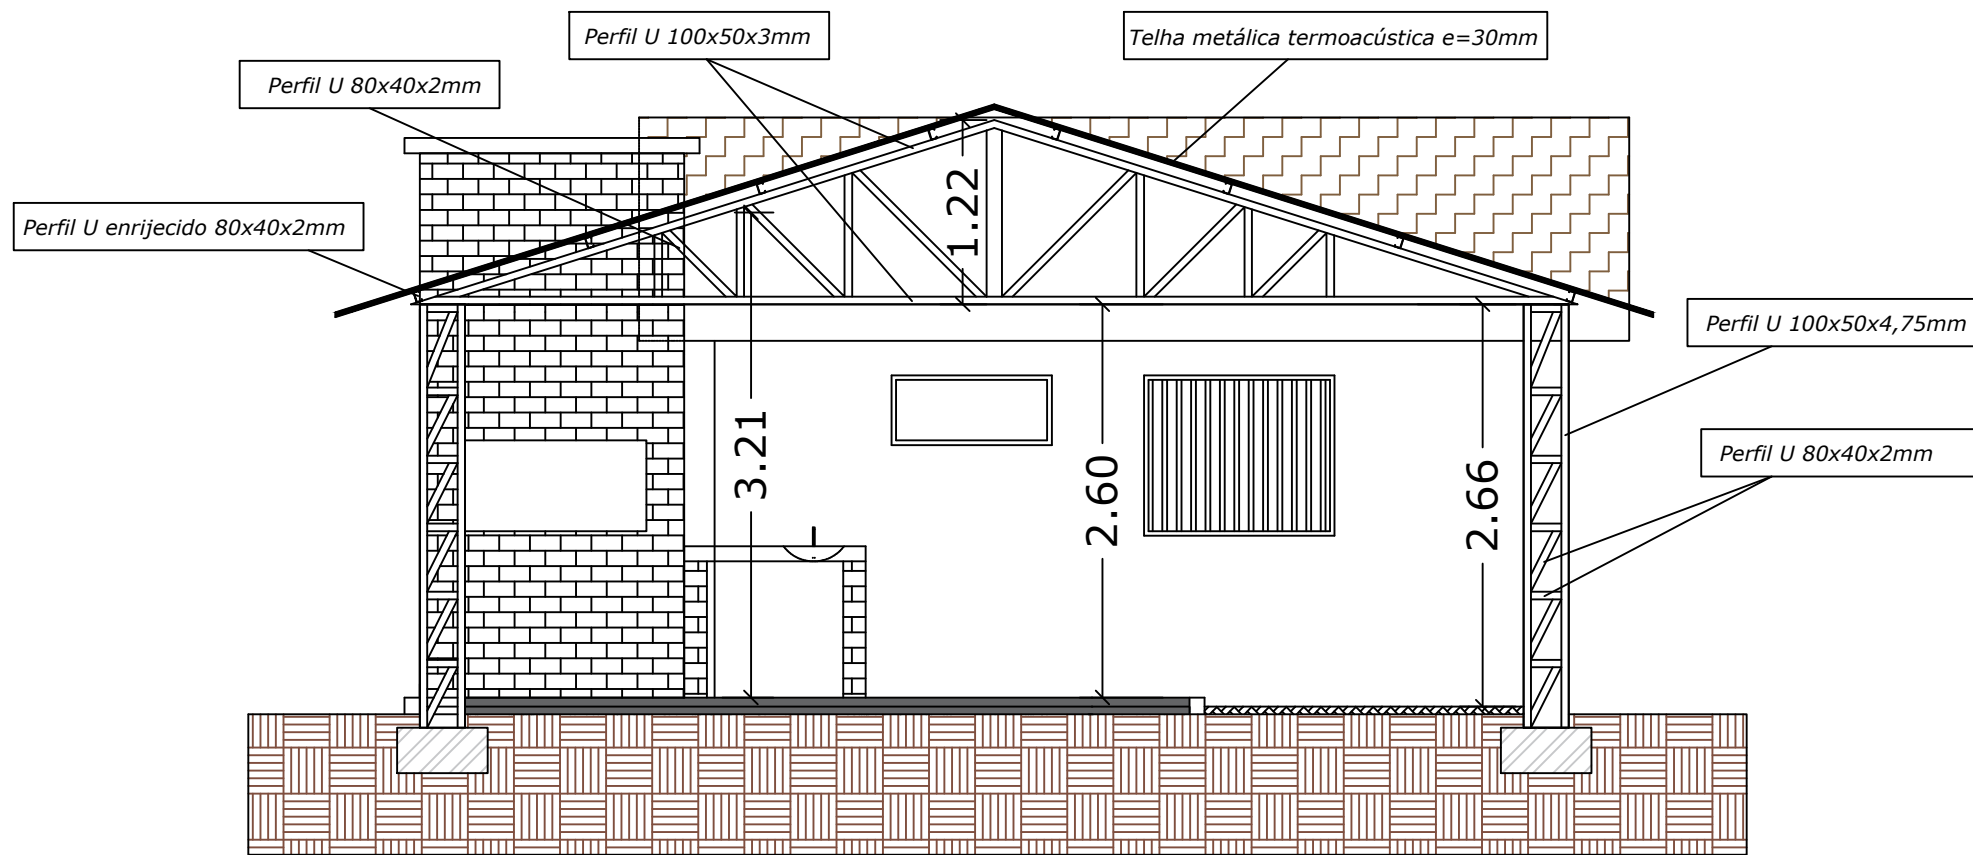


CORTE AA'
Escala 1: 50

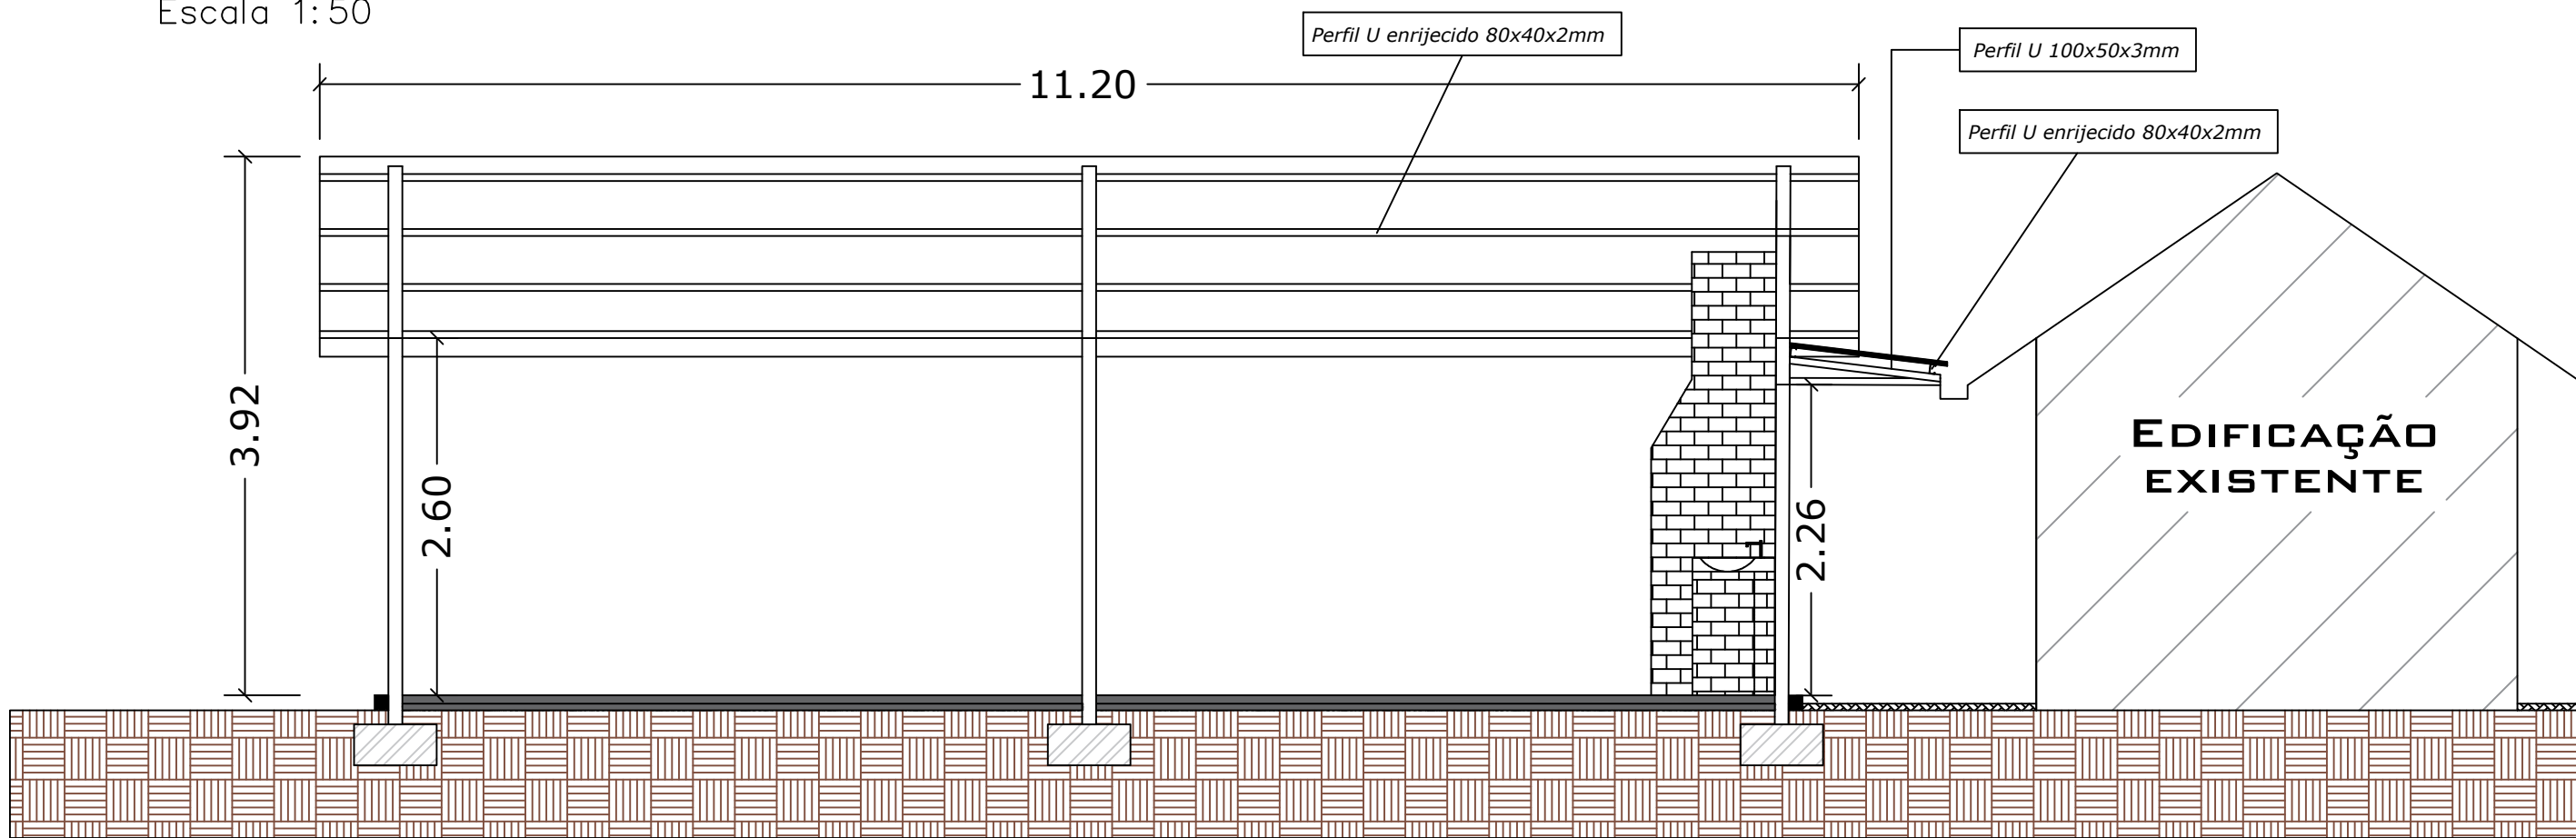


CORTE BB'
Escala 1: 50

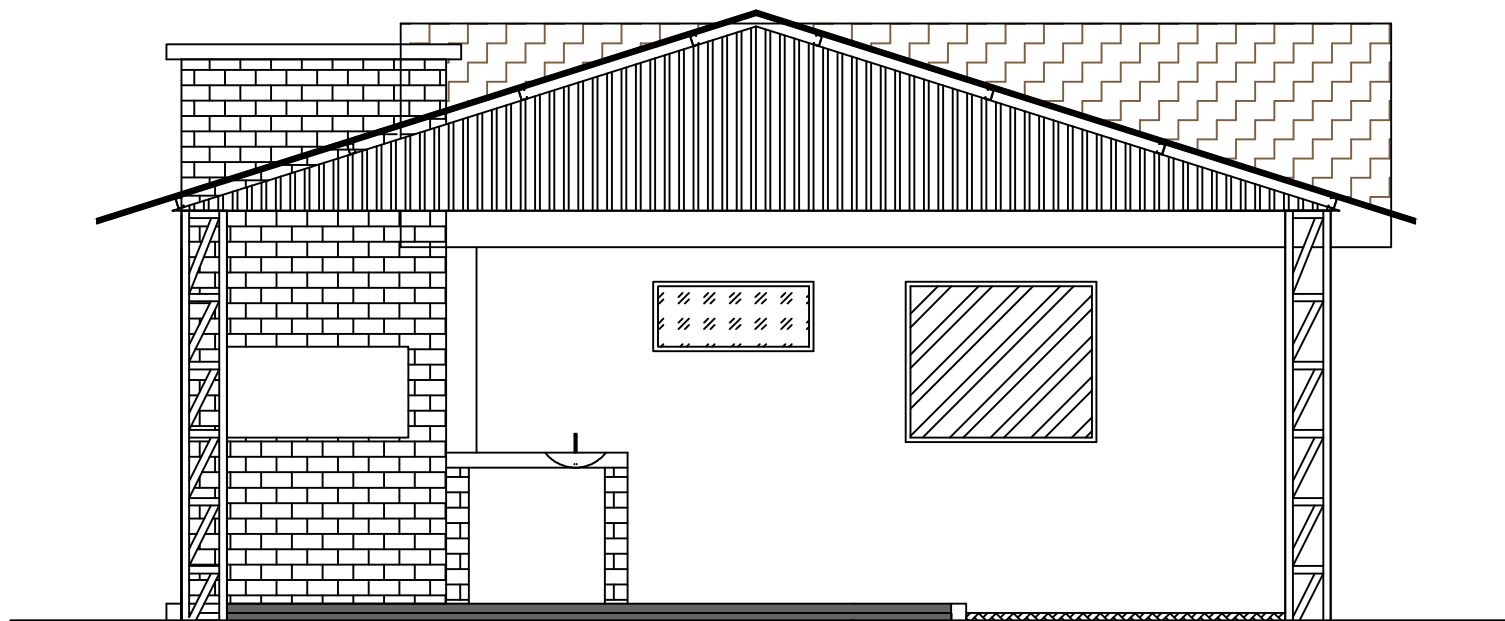

FACHADA LESTE
Escala 1: 50

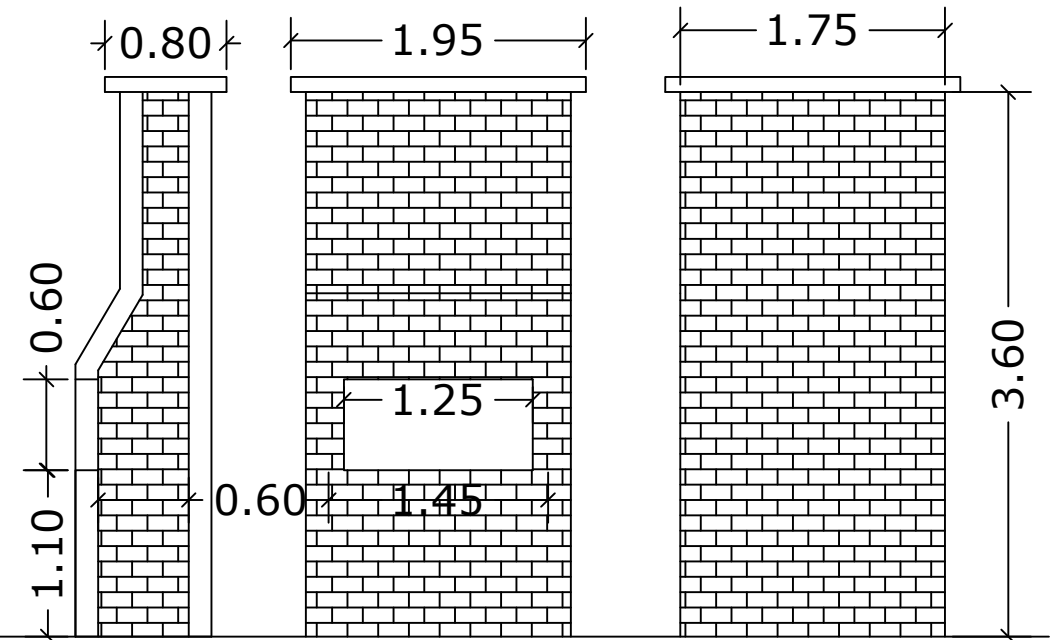

DETALHE 01
Escala 1: 50

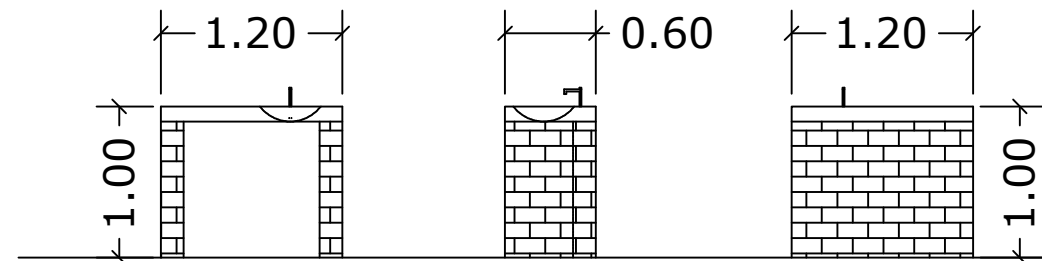

DETALHE 02
Escala 1: 50

	MUNICÍPIO DE IJUÍ SECRETARIA MUNICIPAL DE GOVERNO RUA BENJAMIN CONSTANT, 429 - CENTRO - IJUÍ/RS - CEP:98700-000			
	PREFEITO ANDREI COSSETIN SCZMANSKI			
	RESPONSÁVEL TÉCNICO ENG. CIVIL PAULO ALENCAR DOBLER DA COSTA			
	OBRA REFORMA E AMPLIAÇÃO ESPAÇO CAMPO BAIRRO LUIZ FOGLIATTO			
ENDEREÇO RUA Antônio Bonamigo - BAIRRO Luiz Fogliatto				
PRANCHA CORTES AA' E BB' FACHADA LESTE DETALHAMENTOS				Nº 03 /03
DATA JUNHO/2026	ESCALA INDICADA	ÁREA TOTAL Ampliação: 84,60 m²	DESENHO —	REVISÃO —