


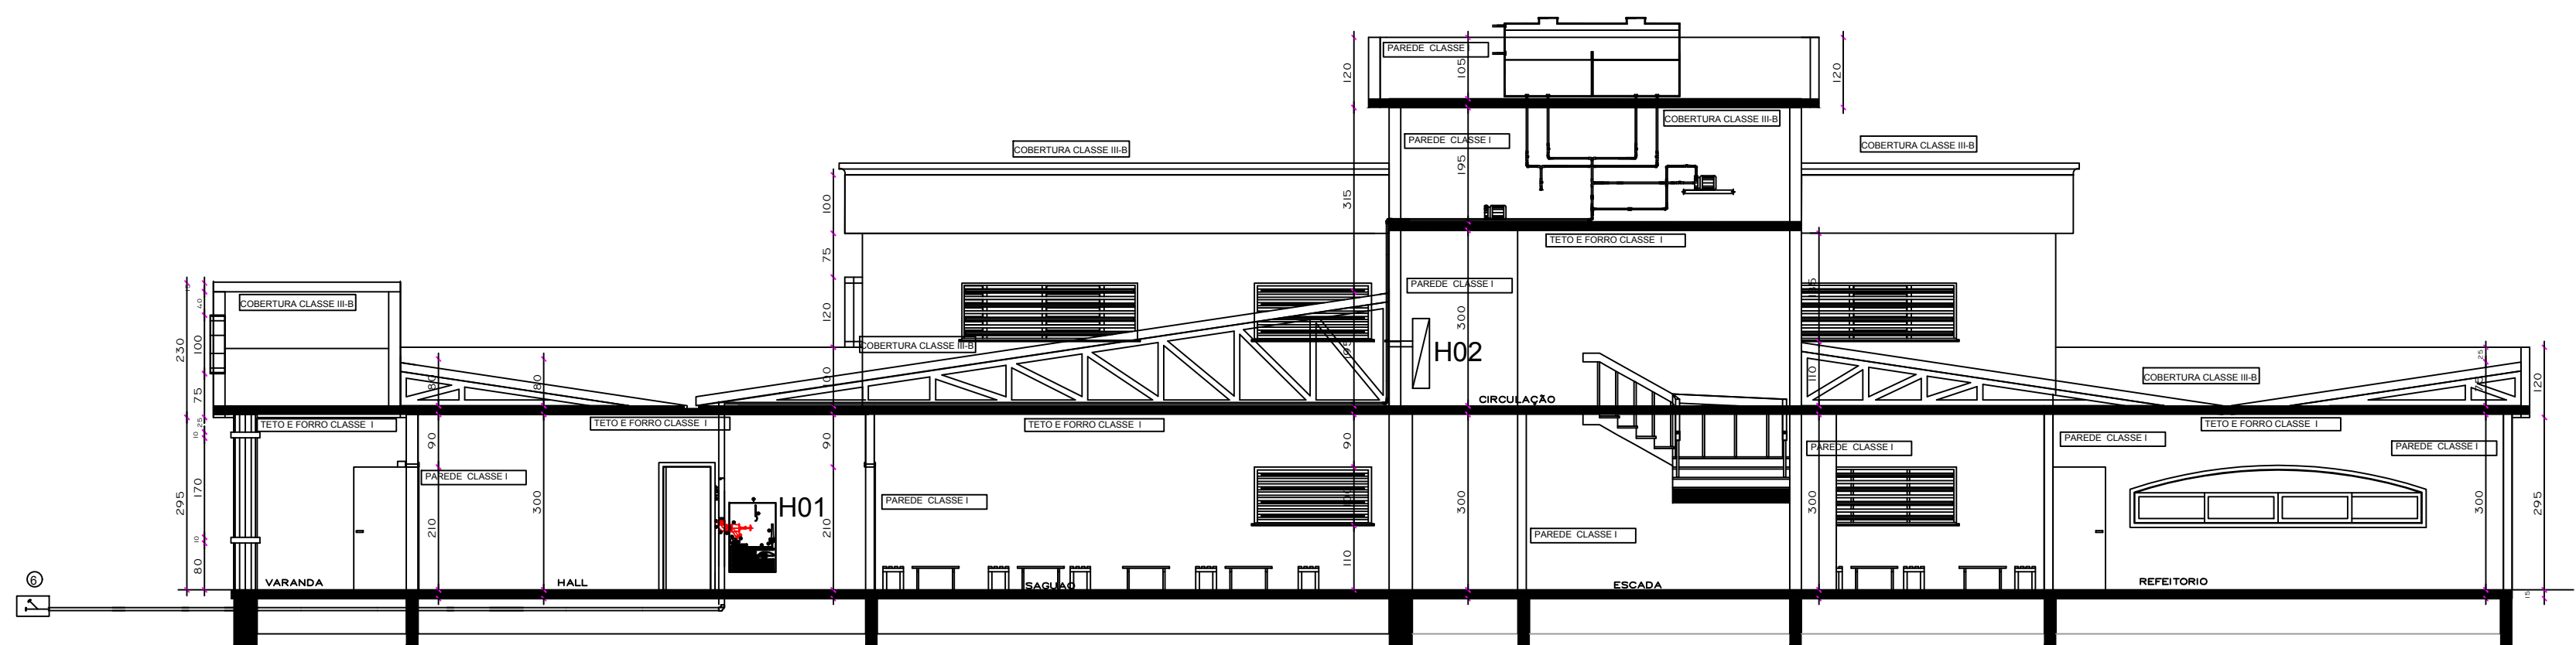


CORTE AA
ESCALA 1/100

CONTROLE DE MATERIAIS DE ACABAMENTO E REVESTIMENTO(CMAR)
PAREDES/DIVISÓRIAS- Classe I
TETO/FORRO.....CLASSE I
COBERTURA.....CLASSE III-B

LOTAÇÃO MÁXIMA
205 PESSOAS

PLACA DE INDICAÇÃO DE LOTAÇÃO PERMITIDA COM CÁLCULO POPULACIONAL
Plano: 1/100
Projetado: CRISTINA DA SILVA


- SIMBOLOGIA**
- Extintor portátil de pó tipo ABC
 - Ponto de iluminação de emergência tipo balizamento
 - PLACA - SAÍDA DE EMERGÊNCIA (SETA PARA DIREITA)
 - PLACA - SAÍDA DE EMERGÊNCIA (SETA PARA ESQUERDA)
 - PLACA - SAÍDA DE EMERGÊNCIA (SETA PARA FRENTE)
 - PLACA - SAÍDA DE EMERGÊNCIA
 - PLACA - PROIBIDO FUMAR
 - PLACA - CUIDADO RISCO DE INCÊNDIO
 - BARRA ANTIPÂNICO
 - PLACA - ESCADA DE EMERGÊNCIA
 - PLACA - NÚMERO DO PAVIMENTO
 - ACIONADOR DE ALARME
 - AVISO SONORO
 - CENTRAL DE ALARME
 - Registro de recalque sem válvula de retenção
 - Reserva de incêndio
 - Sistema de hidrante simples
 - Sistema de mangotinho

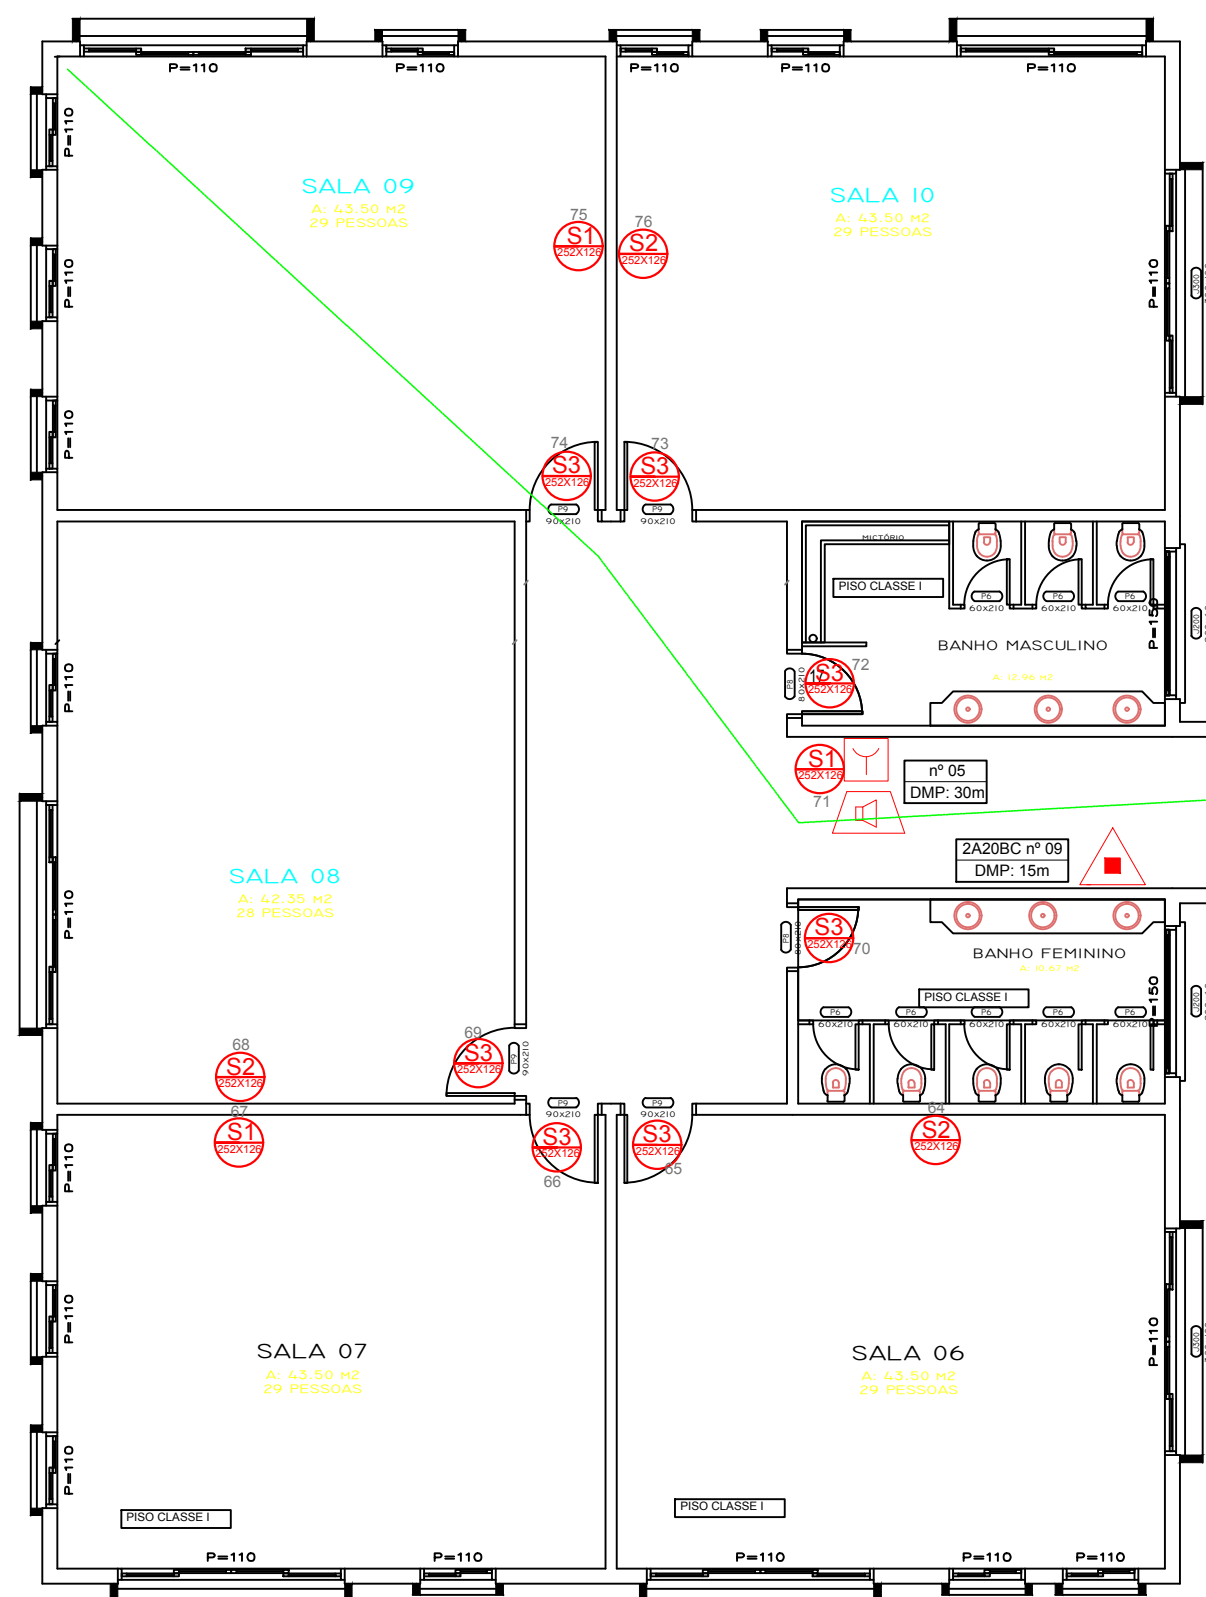

CONTROLE DE MATERIAIS DE ACABAMENTO E REVESTIMENTO(CMAR)
PISOS.....CLASSE I
SANITARIOS.....CLASSE I
CIRC./ESCALA.....CLASSE I

PLANTA BAIXA-PAV. SUP.
A: 681,54 m2

ESCALA 1/100

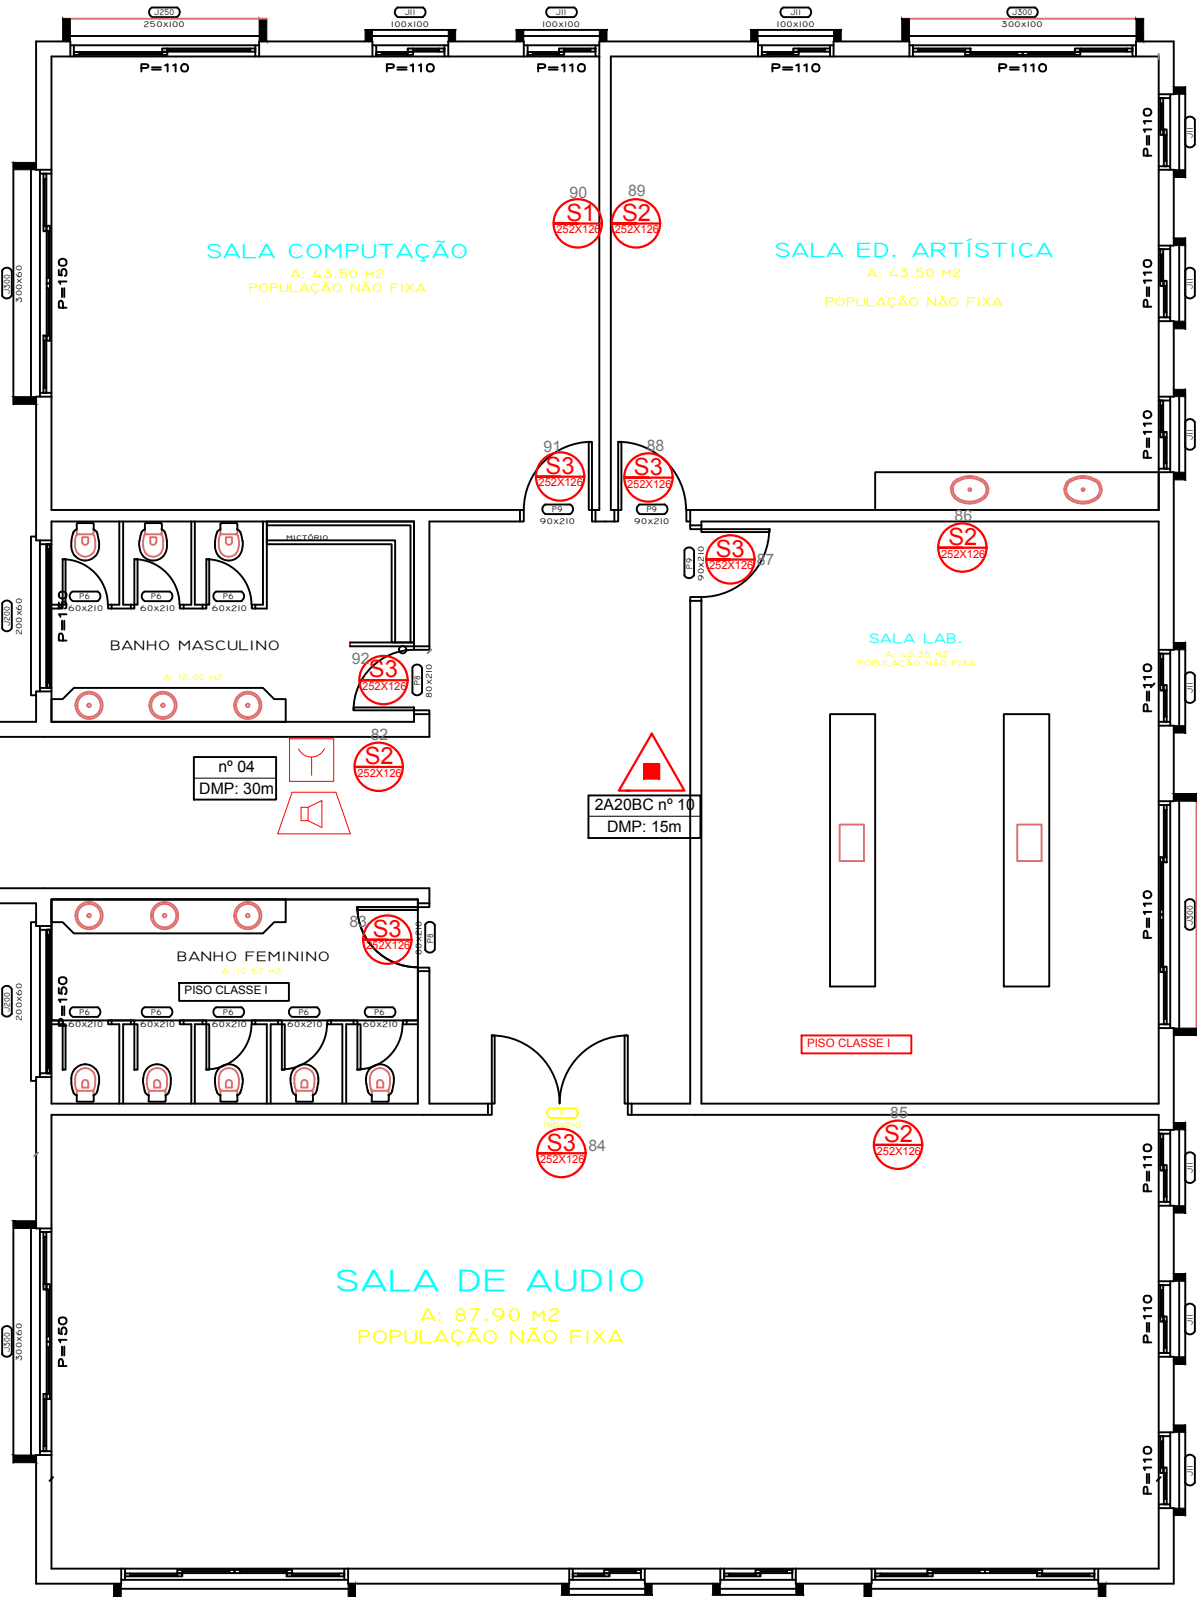

JJV CONSTRUÇÕES

JJV CONSTRUÇÕES	ANO	LOCAL	ITEM	FOLHA
ENG. CIVIL CRISTINA DA SILVA	2021	Escola Municipal de Ensino Fundamental Manoel Medeiros Fernandes		(02/03)
PREFEITURA MUNICIPAL DE CAPÃO DA CANOA/RS		LOCAL - CAPÃO DA CANOA/Rs		
OBRA - PPC- PLANO DE PREVENÇÃO E PROTEÇÃO CONTRA INCÊNDIO		PRANCHAS PLANTA BAIXA SUP./CORTE		DATA 04/10/2021
AUTOR CRISTINA DA SILVA	VISTO AUTOR	DM	PREDIO-	
ENGENHEIRO CIVIL - CREA RS / 208482	VISTO AUTOR		DESENHISTA	
AUTOR	VISTO AUTOR		ESCALA	1/100