
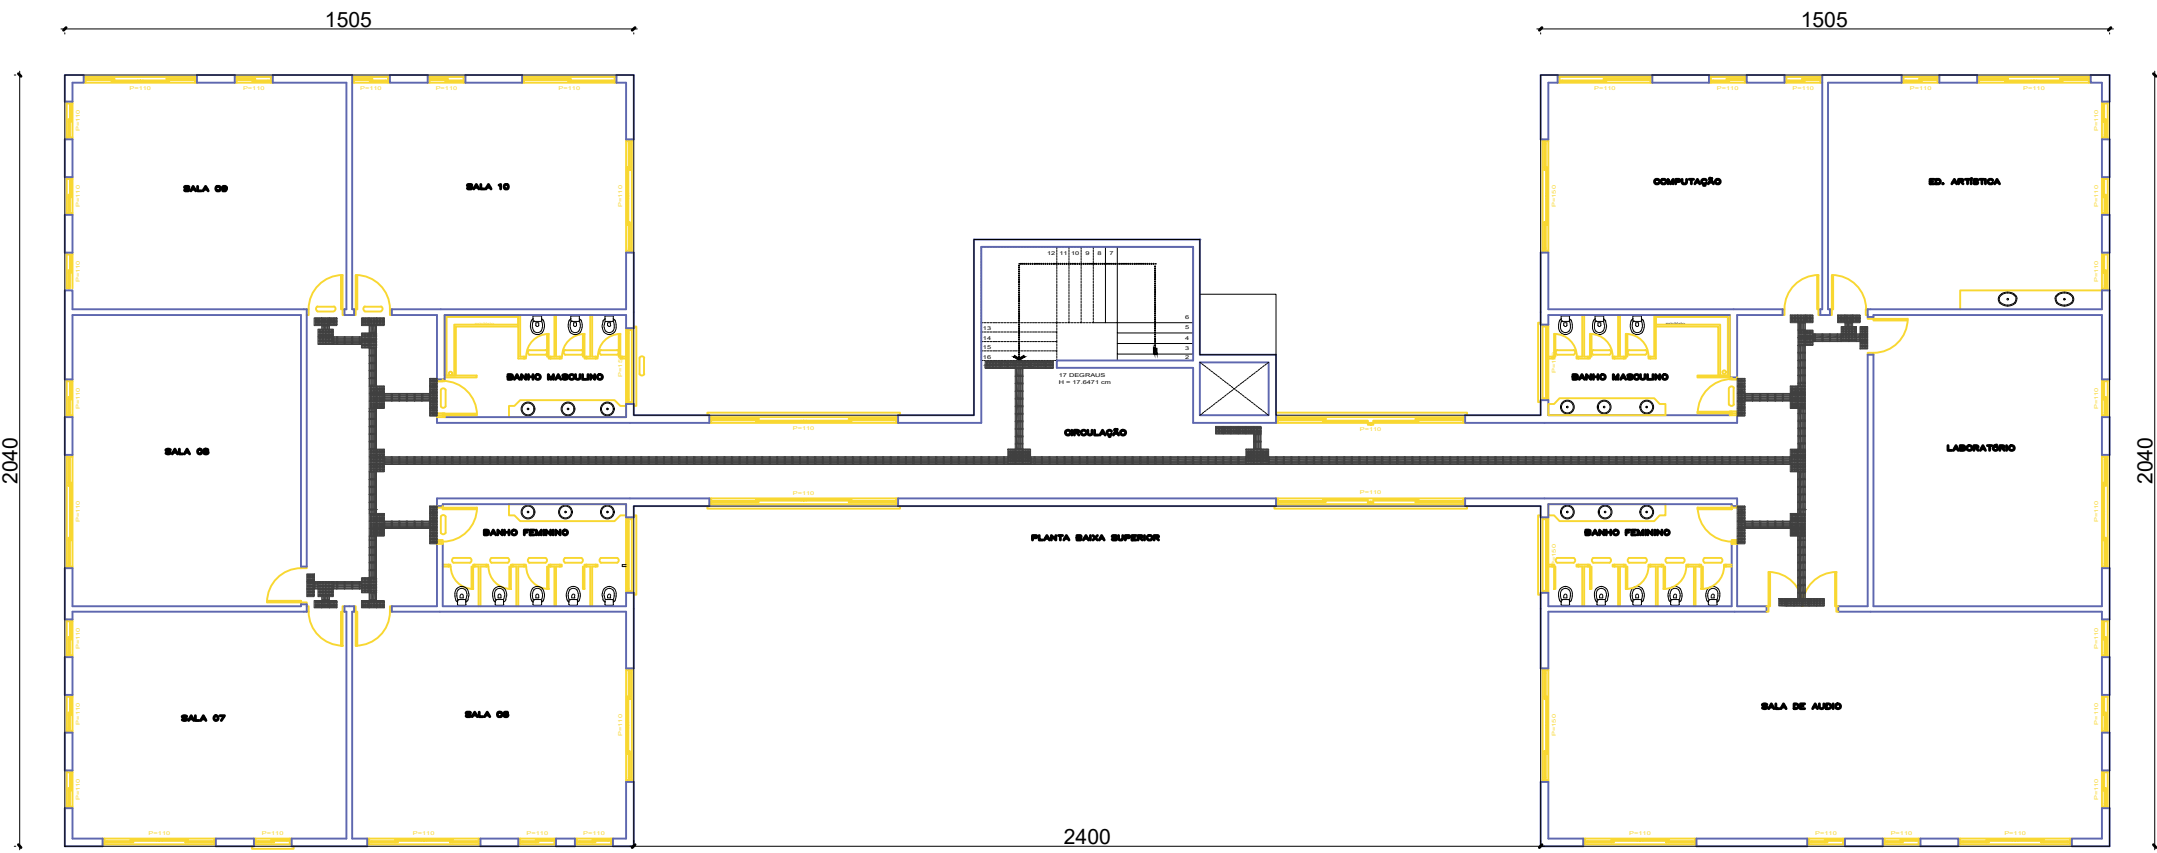


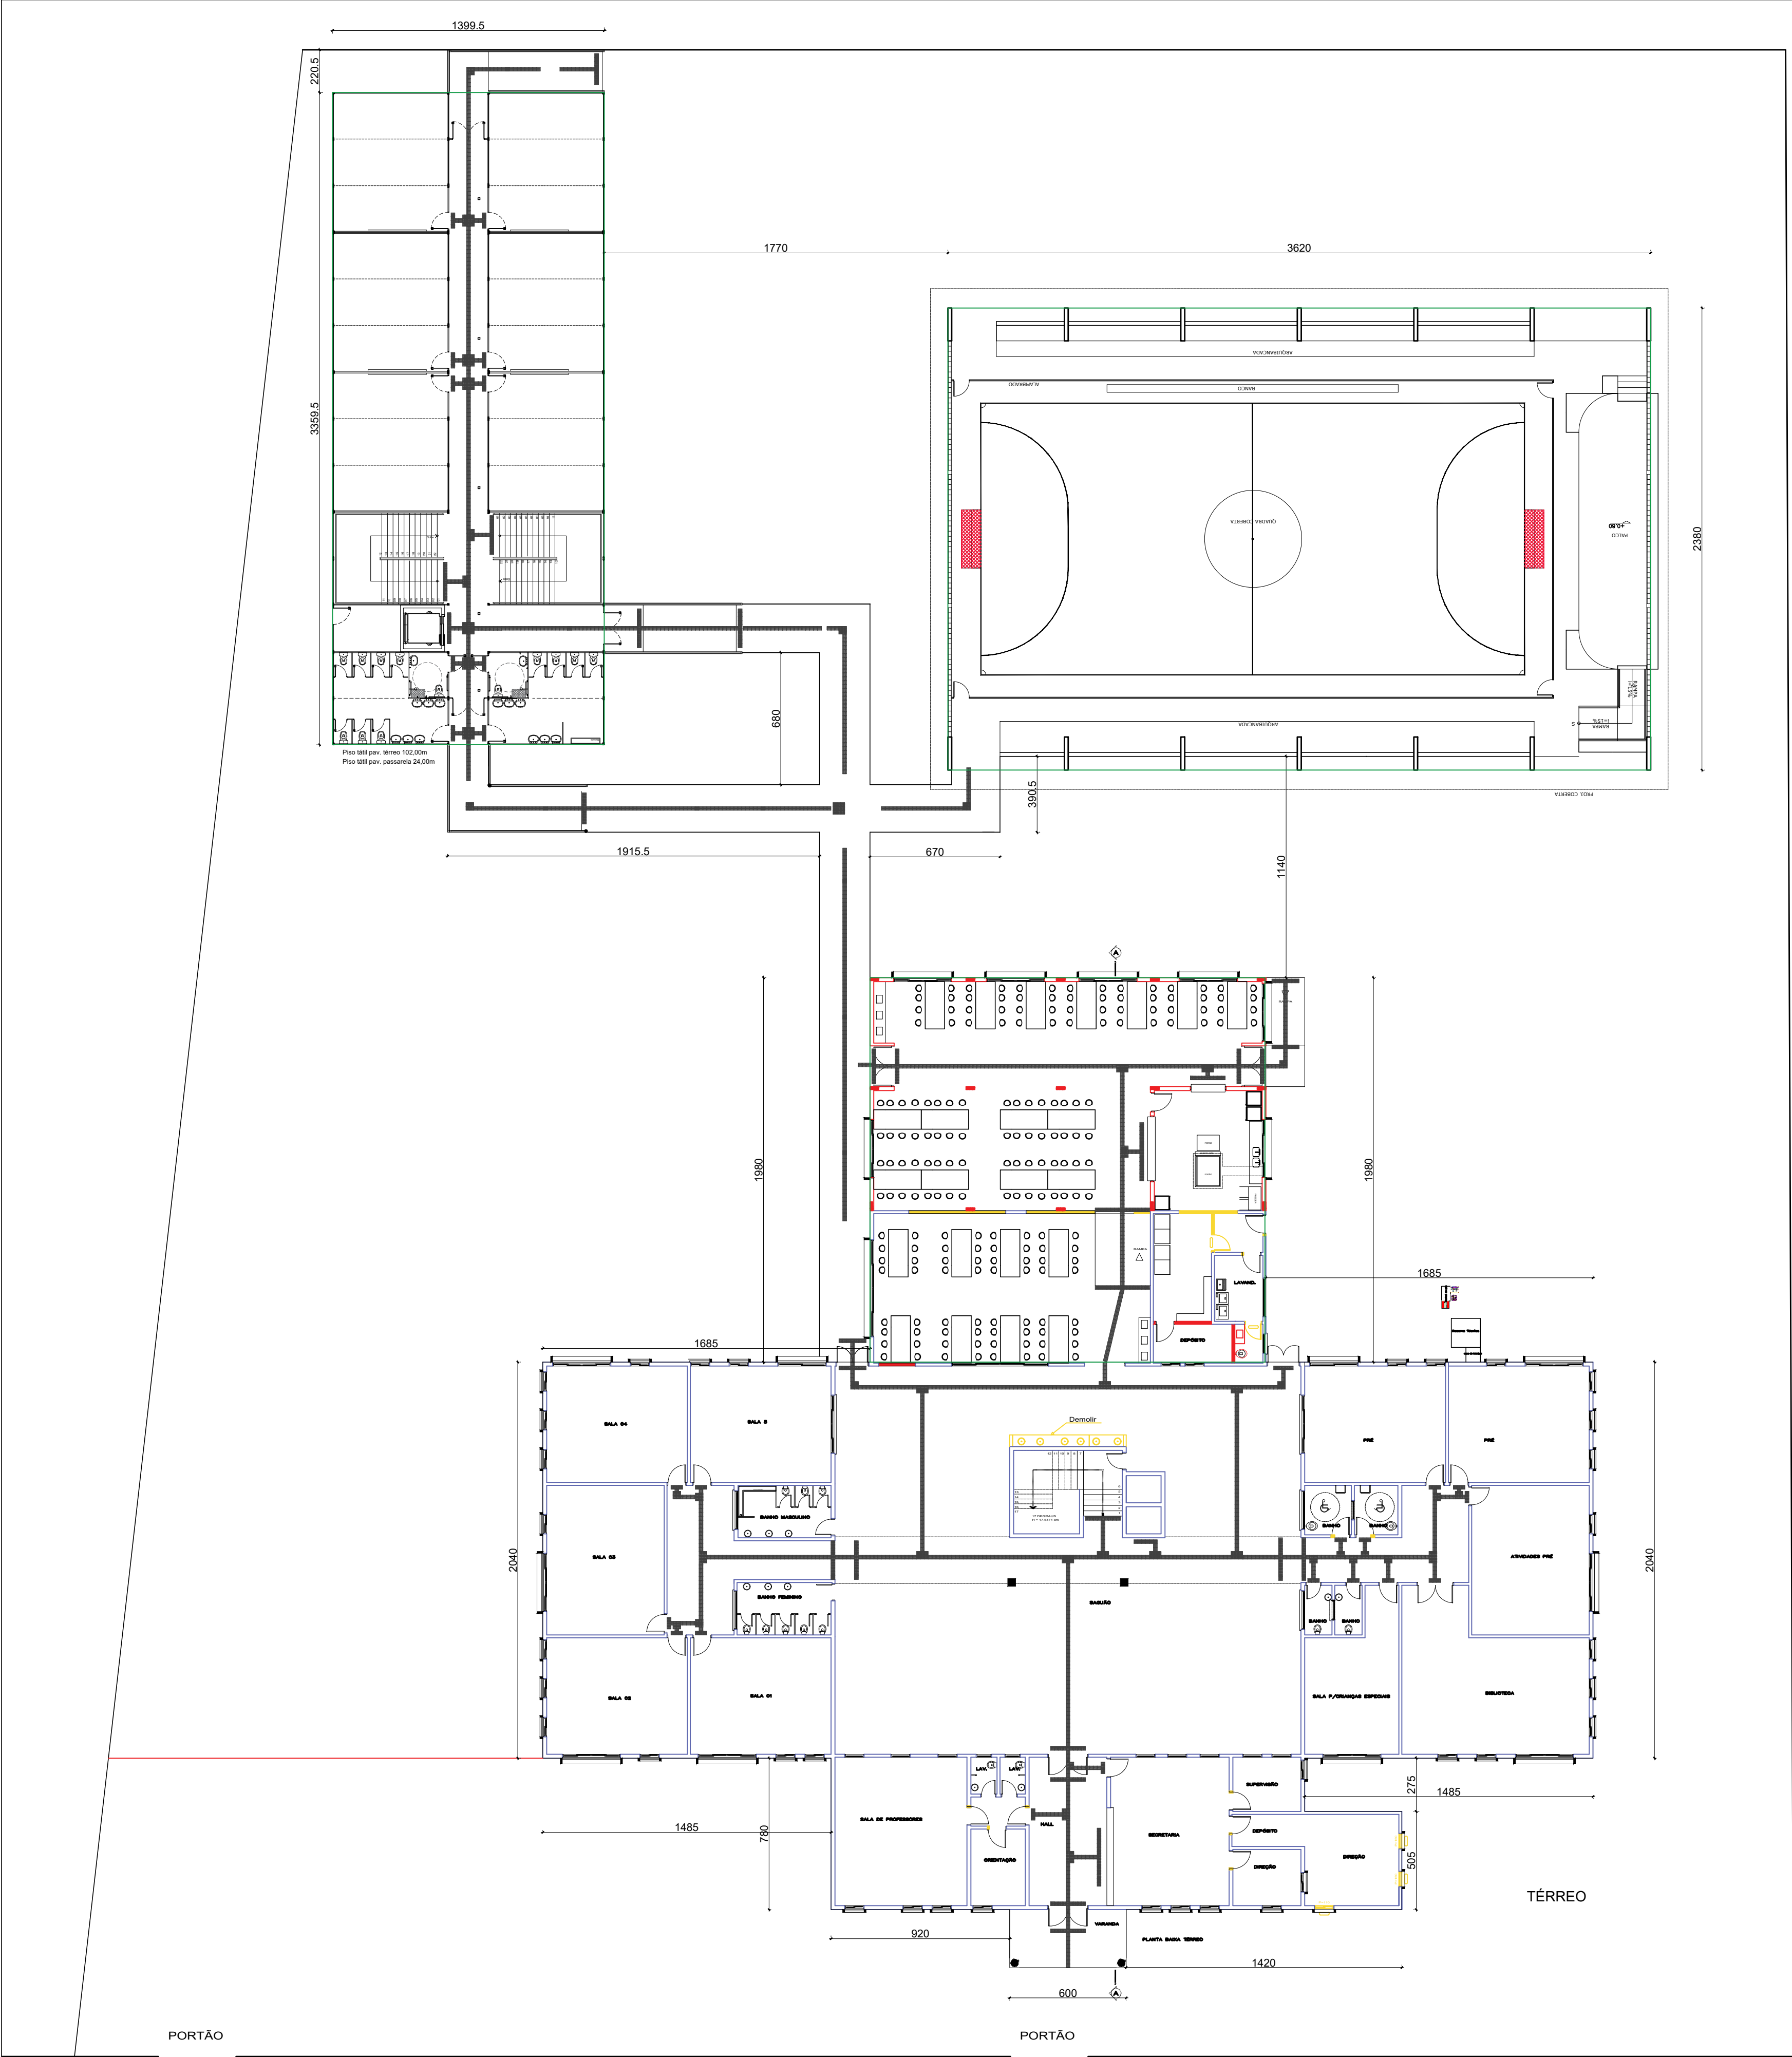

1/200

SECRETARIA DE MEIO AMBIENTE, MOBILIDADE E DESENVOLVIMENTO URBANO			
PROPRIETÁRIO: PREFEITURA MUNICIPAL DE CAPÃO DA CANOA			
GESTÃO 2021/2024			
OBRA: ESCOLA MUNICIPAL DE ENSINO FUNDAMENTAL MANOEL MEDEIROS FERNANDES		ADÃO CARVALHO DOS SANTOS SEC. DE MEIO AMBI. MOBILIDADE E DES. URB.	
LOCAL: E.M.E.F MANOEL MEDEIROS FERNANDES		ESCALA: 1/200	
TÍTULO: CONTRUÇÃO E AMPLIAÇÃO		ÁREA: 4240,00m²	
PRONCH: 01		PRONCH: 01	
PROJETO: PLANTA BAIXA			
PROJETO EQUIPE TÉCNICA SEC. PLANEJAMENTO:			
JONATAS L. DARIVA ENGENHEIRO CIVIL CREA-RS 183797-D	FILIPPE BREHM MARQUES DA SILVA ENGENHEIRO CIVIL CREA-RS 171.406-D	RUDI NEI COSTA DOS SANTOS JR. ENGENHEIRO CIVIL CREA-RS 65.259-D	DIÔNATA SANTOS DA SILVA CAU/ A 130792-7 RAFAELA MARQUES CAU/ A 88236-4
DESENHO:	DATA: FEVEREIRO 2023	COD:	CAD FILE: