




1 **Planta baixa tabuleiro**
1 : 100

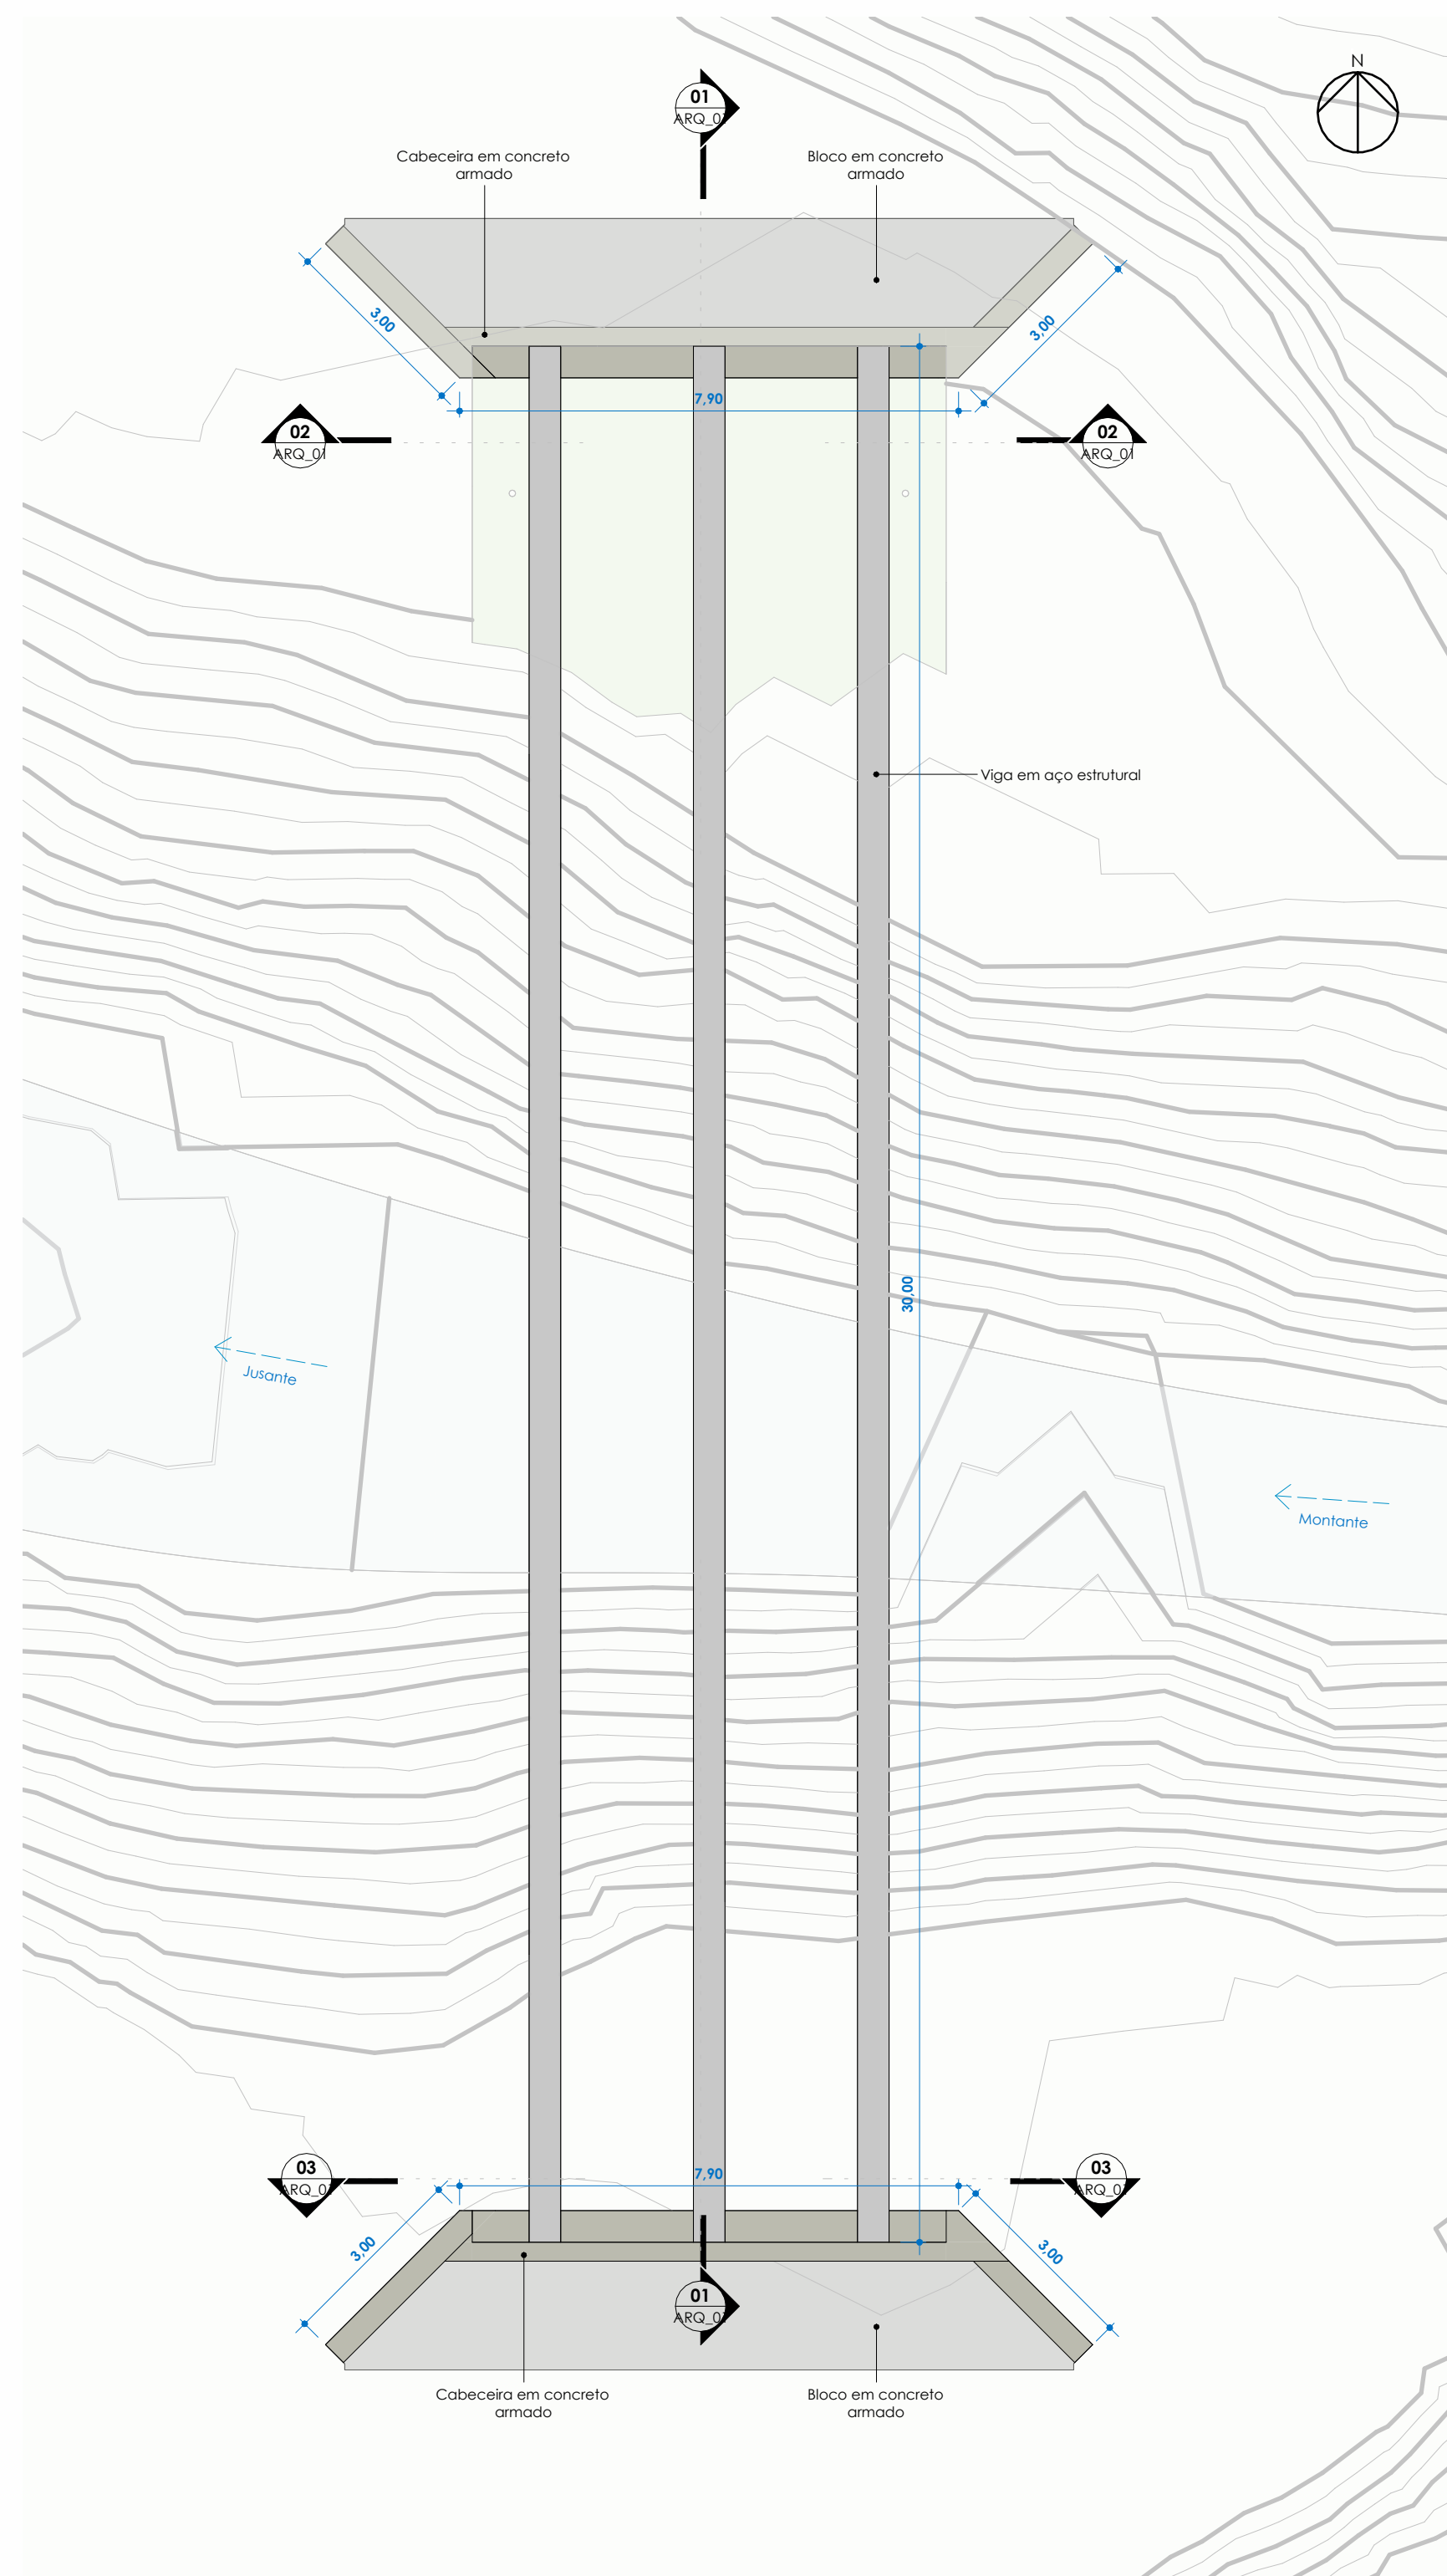

2 **Planta baixa fundações**
1 : 100

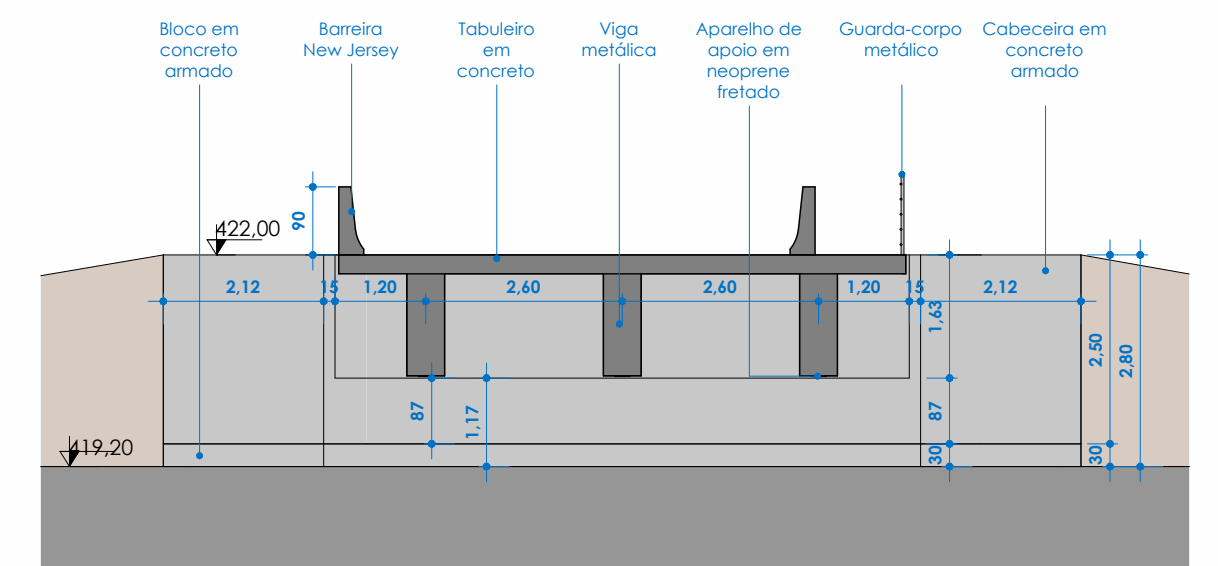


5 **Corte transversal 02**
1 : 100

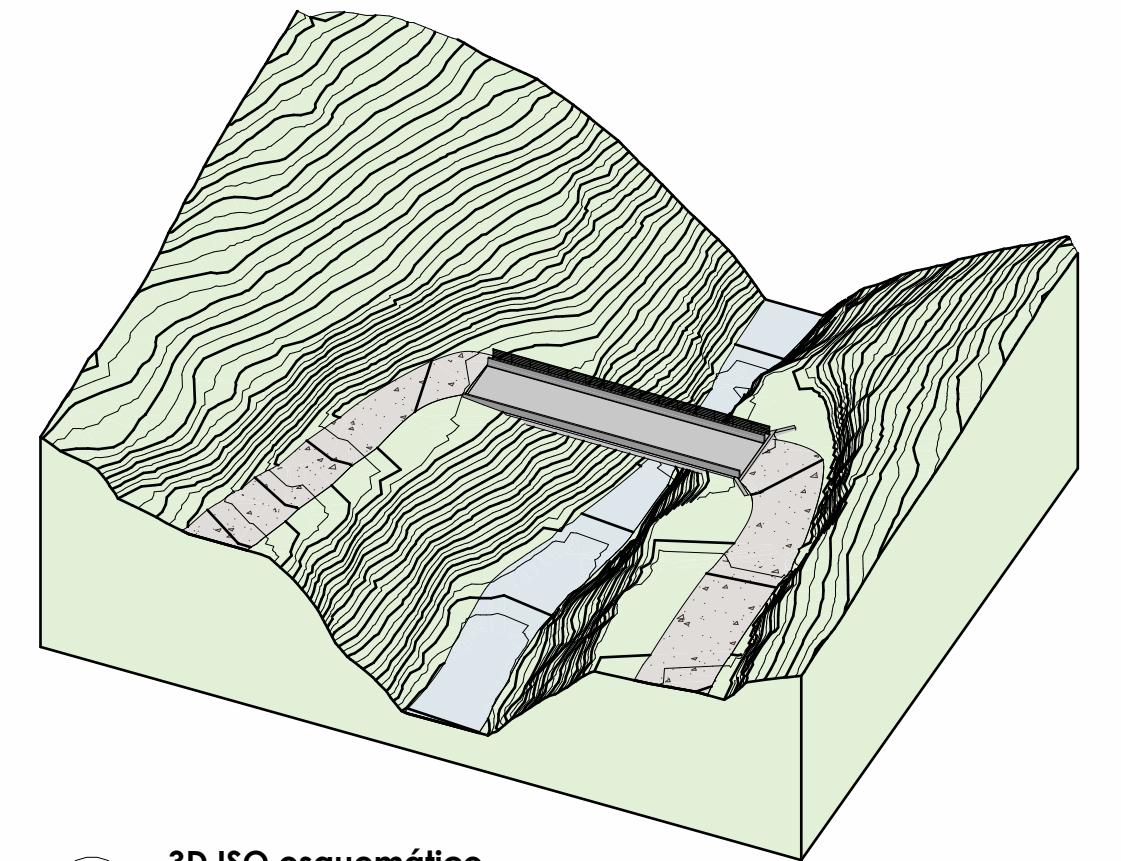


6 **3D ISO esquemático**



7 **3D ISO realista**

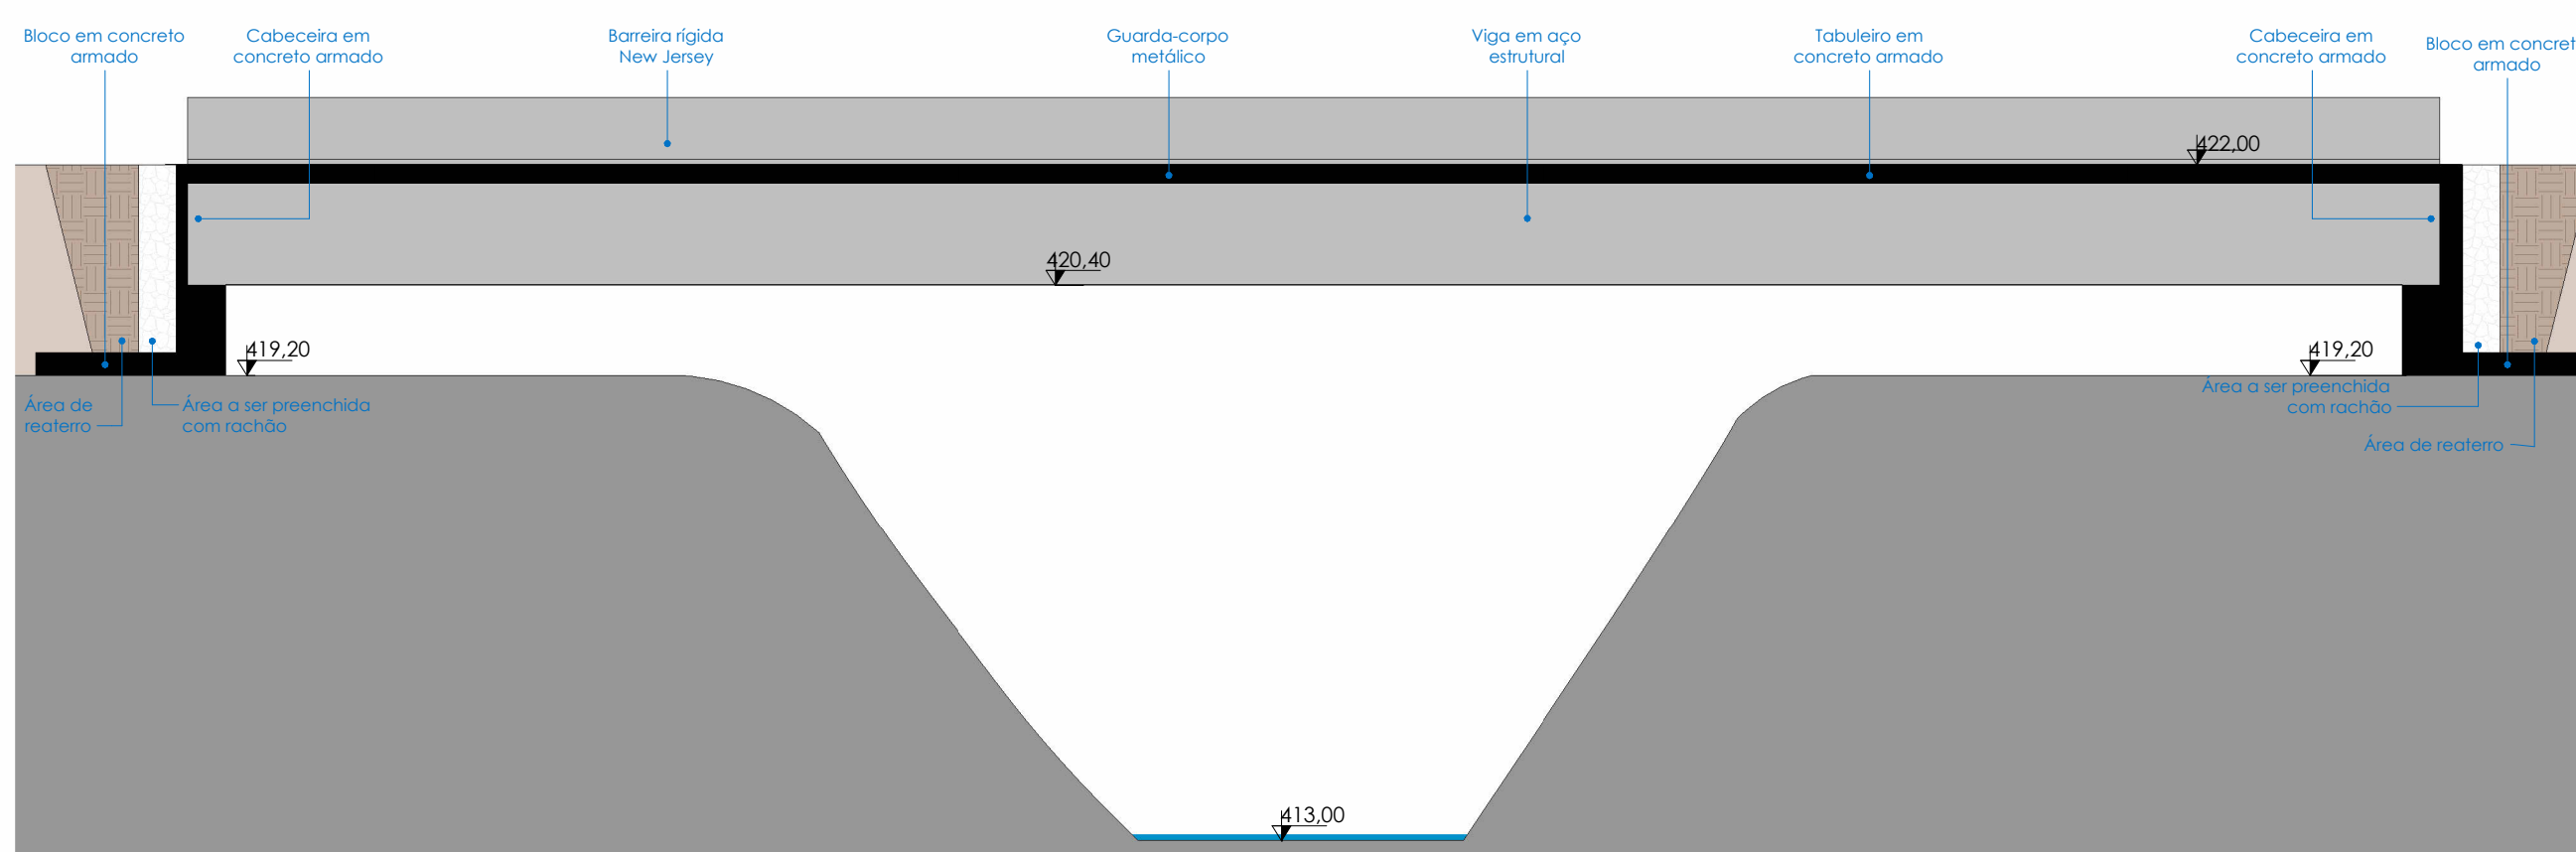

3 **Corte longitudinal**
1 : 100

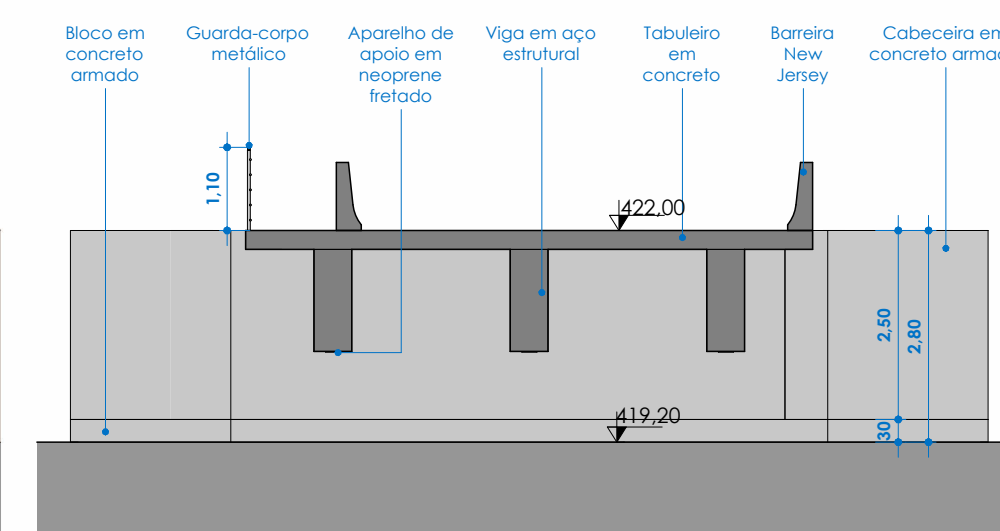

4 **Corte transversal 01**
1 : 100

PROGETTARE
ENGENHARIA E ASSESSORIA

AV. DR. JOSÉ MONTAURY Nº 1164 - SALA 1 - VERANÓPOLIS

OBRA:

PONTE MISTA EM AÇO E CONCRETO

PROJETO:

Cristiano Fugali | CREA RS236549 Kátia Benedetti | CREA RS201849

ENDEREÇO:

Cotiporã/RS

PROPRIETÁRIO:

Município de Cotiporã

ASSUNTO:

Projeto Arquitetônico

DATA: 25/08/2025

ESCALA: 1 : 100

DESENHO: Jordana

FRANCHA:

ARQ_01