




**PLANTA BAIXA DA ESTRUTURA METÁLICA**  
ESCALA 1:75

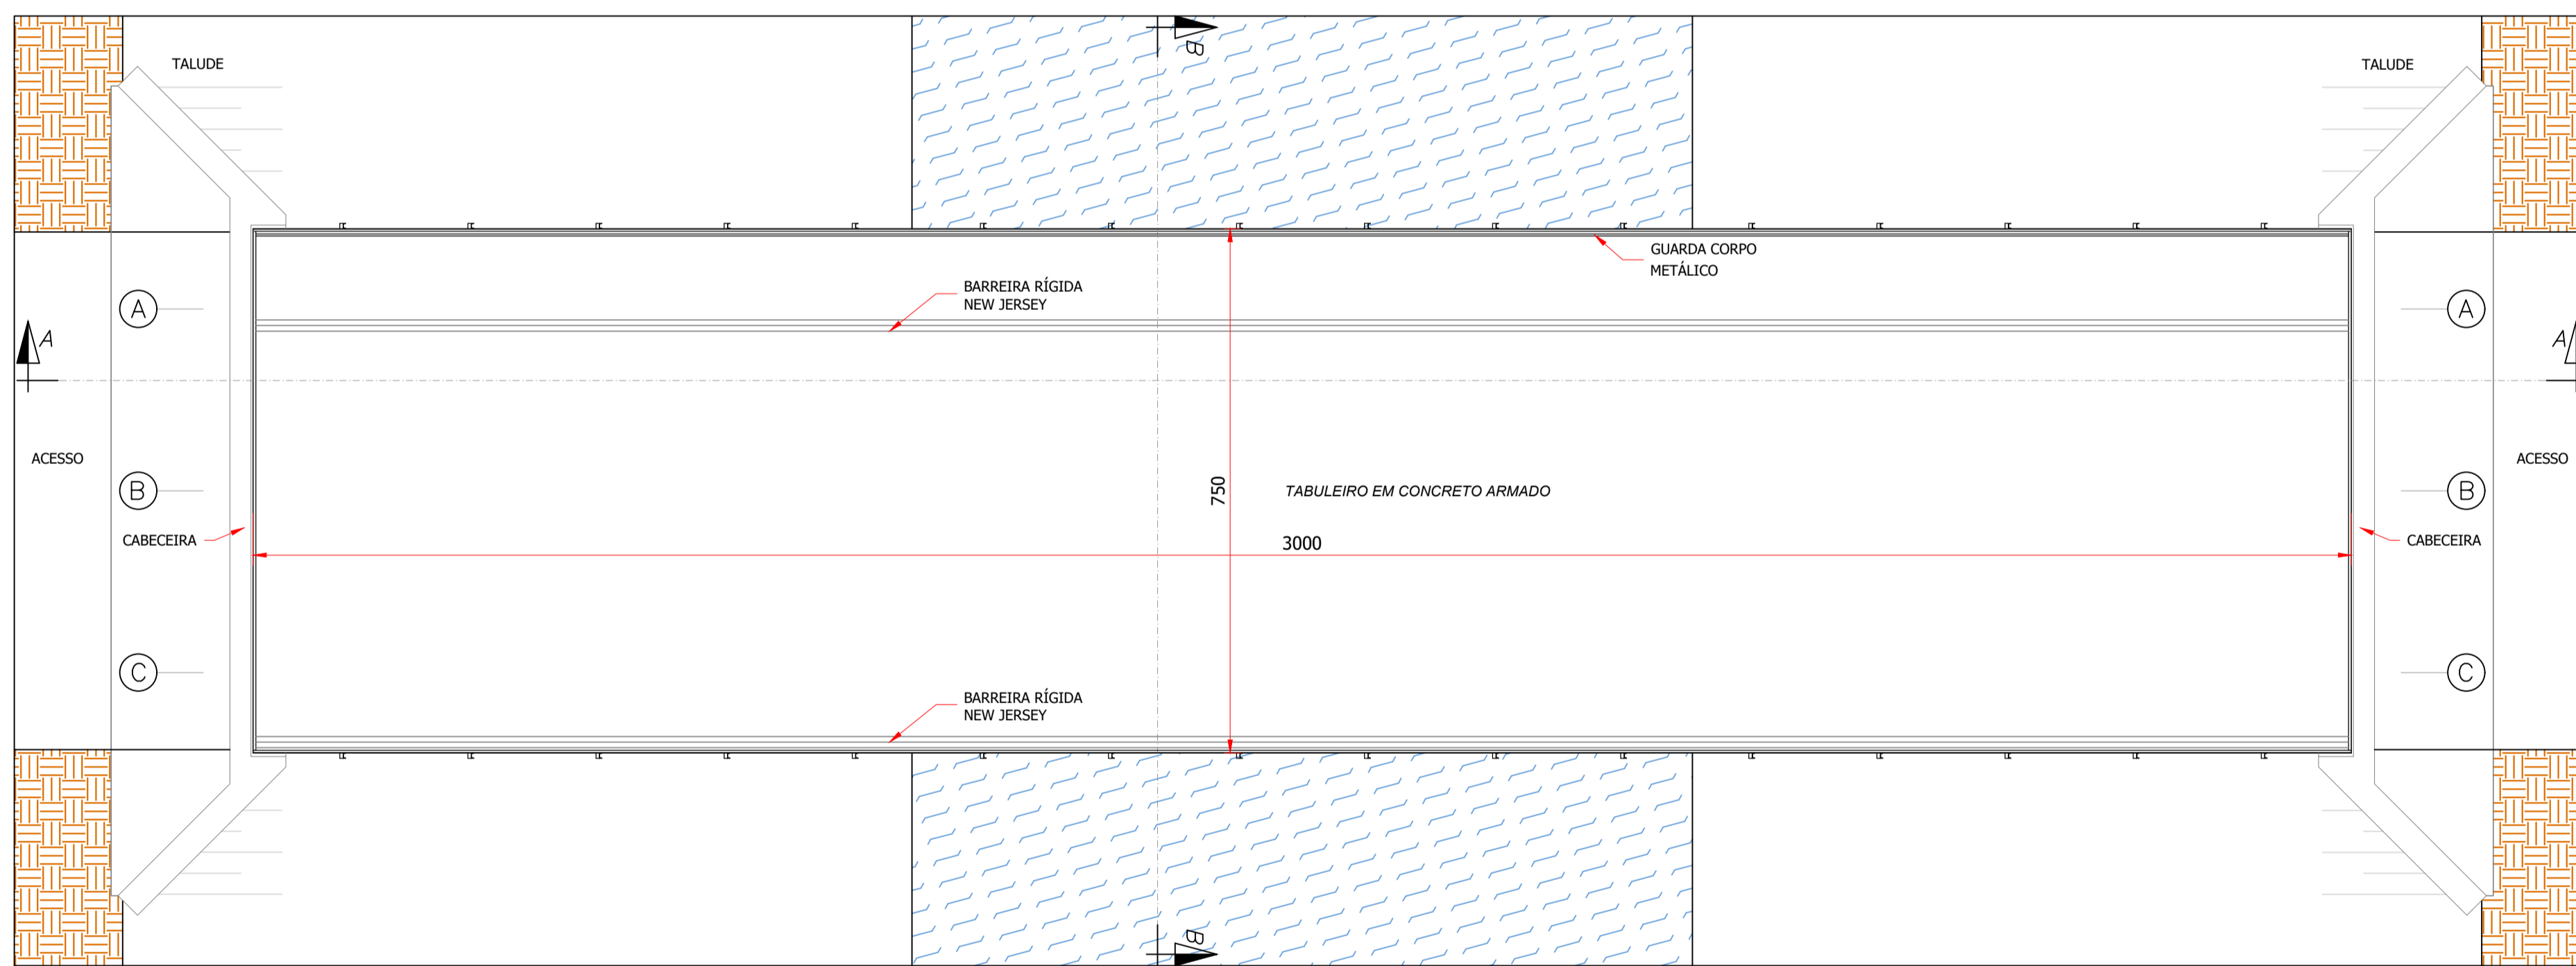


**PLANTA BAIXA DO TABULEIRO**  
ESCALA 1:75

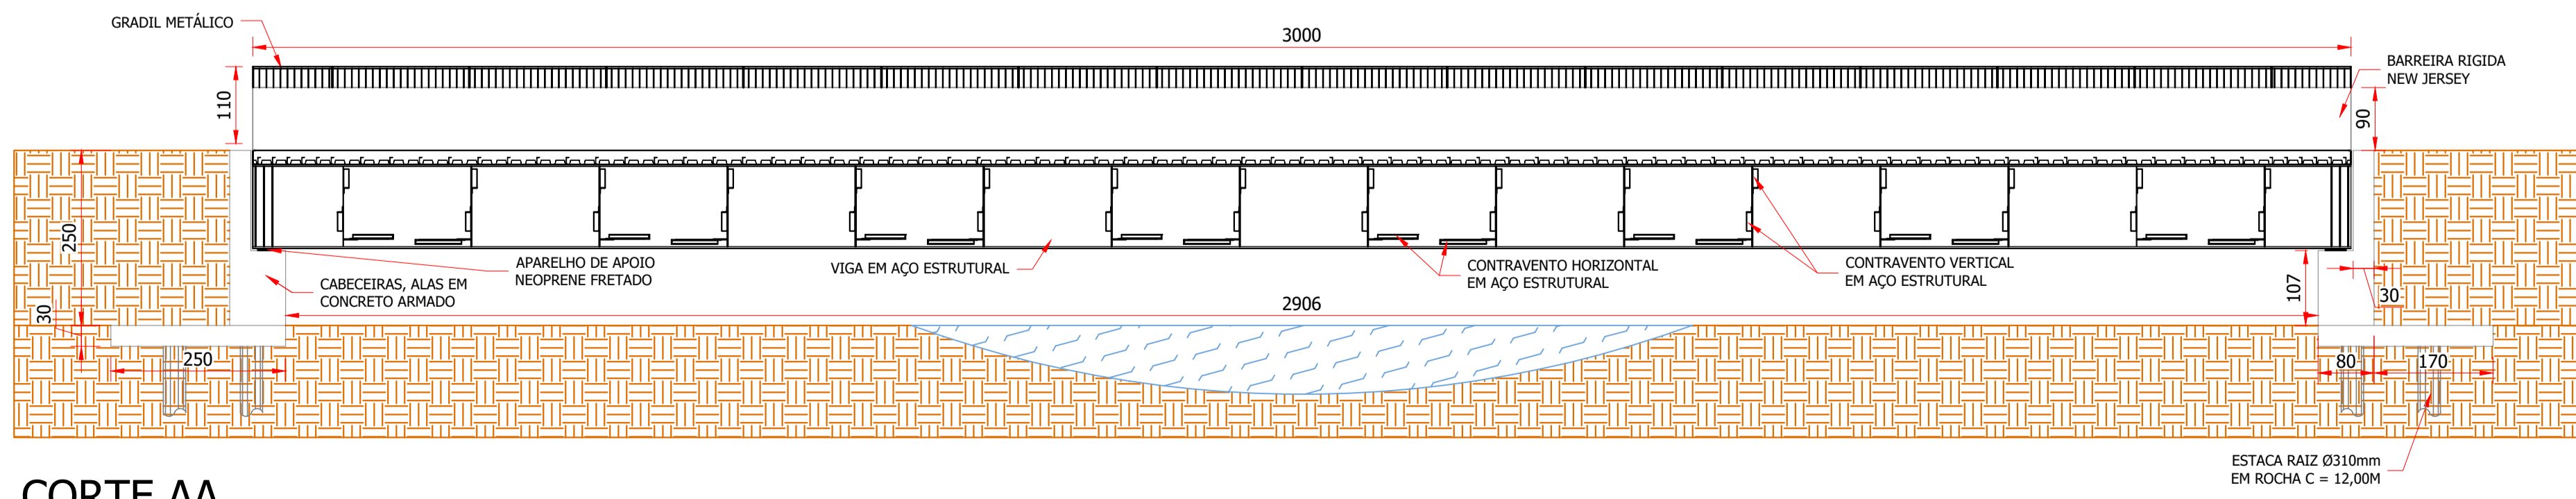


**CORTE AA**  
ESCALA 1:75

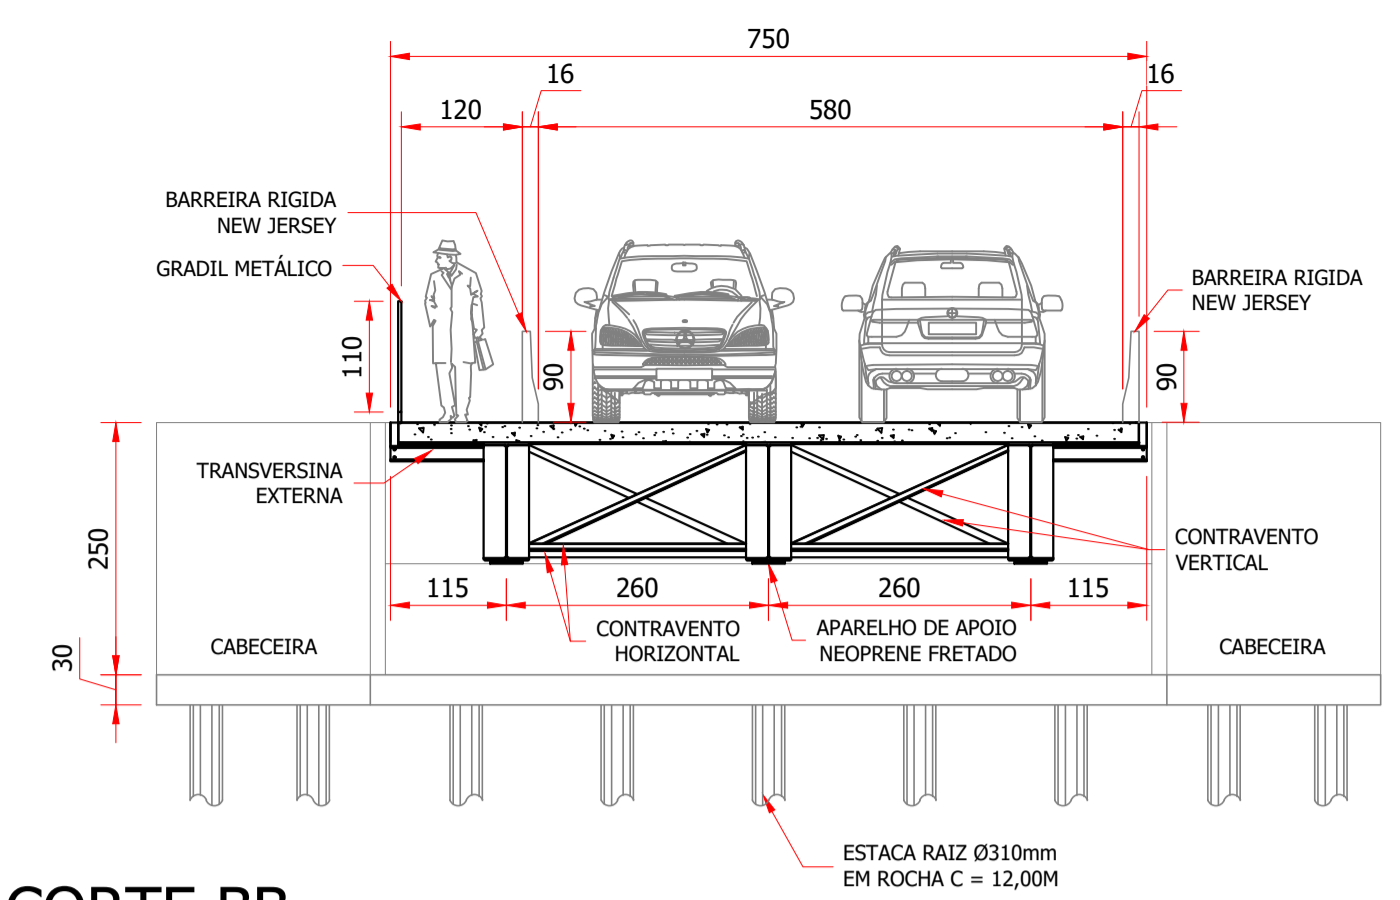


**CORTE BB**  
ESCALA 1:75

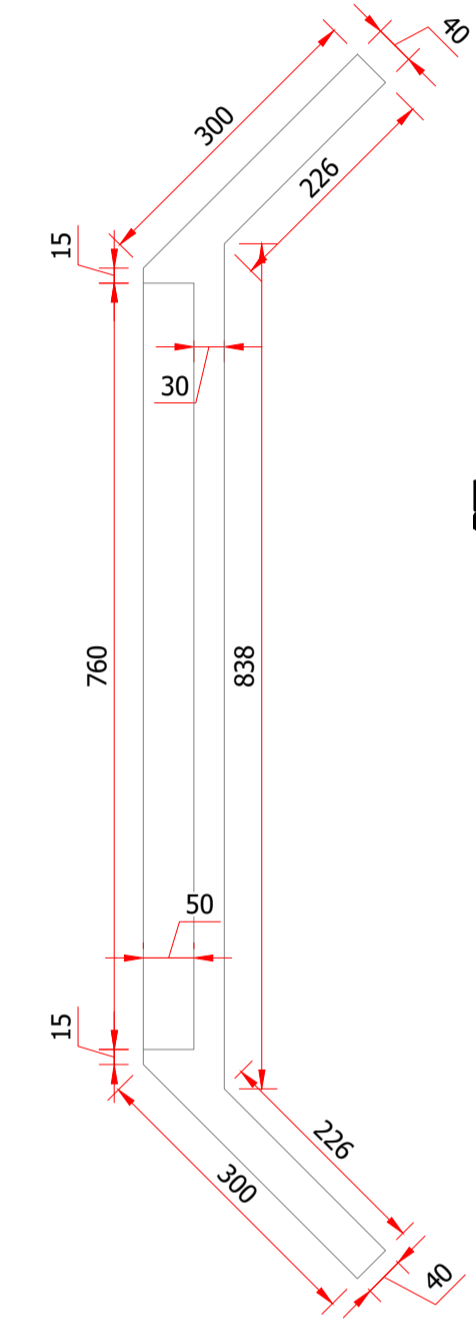

**PLANTA DA CABECEIRA**  
ESCALA 1:75

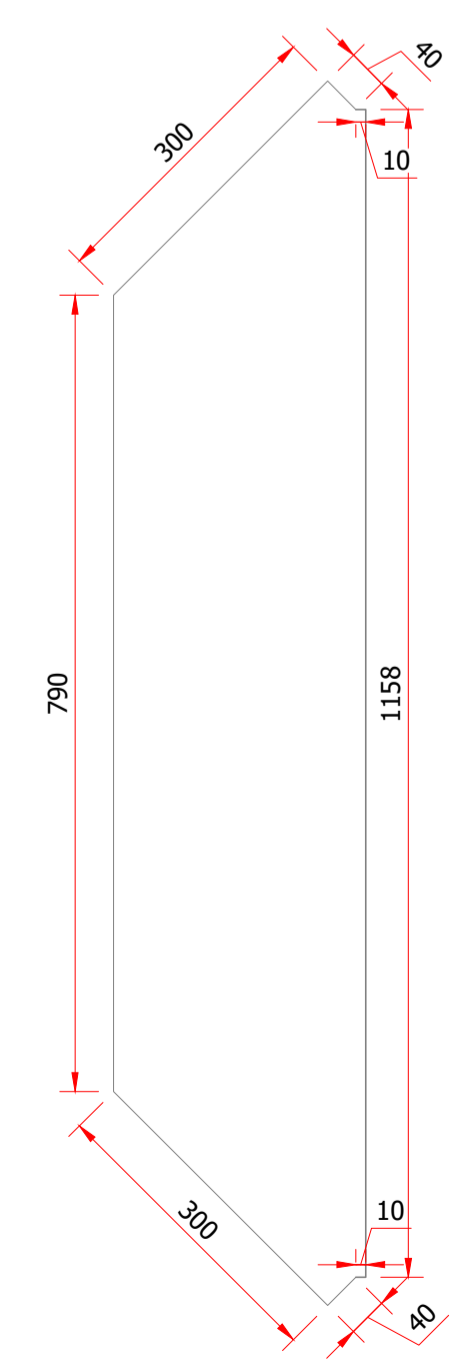

**PLANTA DA SAPATA**  
ESCALA 1:75

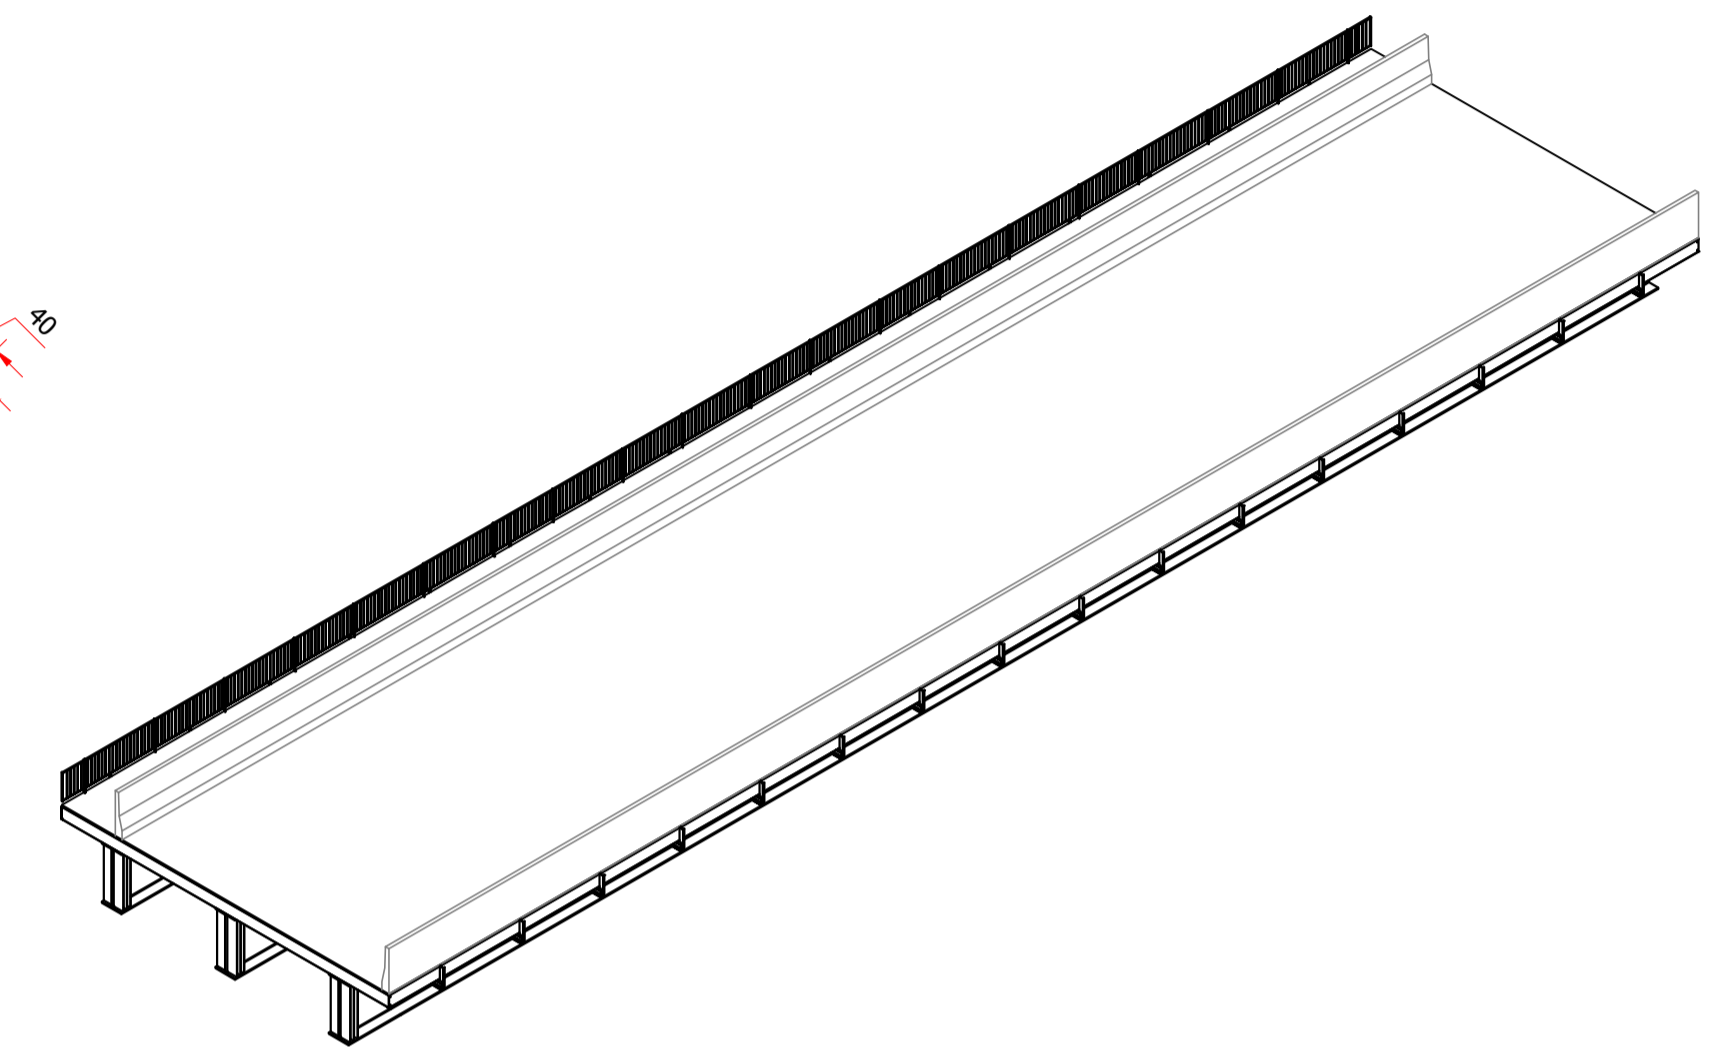

**PERSPECTIVA**  
ESC. 1:150

NORMAS DE REFERÊNCIA						
<b>PROJETO</b>						
NBR 6118/2023 - PROJETO DE ESTRUTURAS DE CONCRETO ARMADO						
NBR 7187/2021 - PROJETO E EXECUÇÃO DE PONTES DE CONCRETO ARMADO E PROTENDIDO						
NBR 7188/2024 - CARGA MÓVEL EM PONTE RODOVIÁRIA E PASSARELA DE PEDESTRE						
NBR 8681/2003 CONFIRMADA EM 2024 - AÇÕES E SEGURANÇA NAS ESTRUTURAS - PROCEDIMENTO						
NBR 9062/2017 CONFIRMADA EM 2022 - PROJETO E EXECUÇÃO DE ESTRUTURAS DE CONCRETO PRÉ-MOLDADO: PROCEDIMENTO						
<b>EXECUÇÃO E CONTROLE TECNOLÓGICO:</b>						
NBR-14931 - EXECUÇÃO DE ESTRUTURAS DE CONCRETO - PROCEDIMENTO						
NBR-12654 - CONTROLE TECNOLÓGICO DE MATERIAIS COMPONENTES DO CONCRETO - PROCEDIMENTO						
NBR-12655 - CONCRETO DE CIMENTO PORTLAND - PREPARO, CONTROLE E RECEBIMENTO - PROCEDIMENTO						
NBR-6892 - MATERIAIS METÁLICOS - ENSAIO DE TRAÇÃO À TEMPERATURA AMBIENTE						
NBR-7480 - AÇO DESTINADO A ARMADURAS PARA ESTRUTURAS DE CONCRETO ARMADO - ESPECIFICAÇÃO						
NBR-7481 - TELA DE AÇO SOLDADA - ARMADURA PARA CONCRETO - ESPECIFICAÇÃO						
NBR-9783 - APARELHOS DE APOIO DE ELASTÔMERO FRETADO ESPECIFICAÇÃO						
<b>NOTAS PARA CONCRETO ARMADO E FUNDAÇÕES</b>						
1. MEDIDAS EM CENTÍMETRO, NÍVEIS E COORDENADAS EM METRO.						
2. CONFIRMAR MEDIDAS NO LOCAL						
3. DIREITOS AUTORAIS E PATRIMONIAIS RESERVADOS CONFORME:						
LEI 5988, ARTIGO 60 ALÍNEA DE 14/12/1973						
LEI 510,1, ARTIGO 170 E 180, DE 2012/1966						
RESOL. ACOONFEA NO 260 DE 21104/1979						
O	C	EMISSÃO INICIAL	XXX	XXX	FCH	07/08/2025
REV.	T.E.	DESCRIÇÃO DAS REVISÕES	DES.	VER.	APR.	DATA
<b>REVISÕES</b>						
TIPOS DE EMISSÃO	A - PRELIMINAR B - P/ APROVAÇÃO C - P/ CONHECIMENTO	D - P/ COTAÇÃO E - P/ CONSTRUÇÃO F - CONFORME COMPRADO	G - CONFORME CONSTRUÍDO H - CANCELADO			
<b>PROGETTARE</b> ENGENHARIA E ASSessorIA		RESPONSÁVEL TÉCNICO: CRISTIANO FUGALI CREA RS 236549				
PONTE MISTA EM AÇO E CONCRETO 30,00m x 7,50m		COTIPORÃ - RS		Nº DO PROJETO: PB-PMC-0708-25		
PROJETO BÁSICO		PLANTAS, CORTES E PERSPECTIVA		DATA:	07/08/2025	
				FOLHA:	01/01	
				REVISÃO:	0	

CDR	PEÇA	ESPESS.
1	7	0,1
2	7	0,2
3	7	0,3
4	7	0,4
5	7	0,5
6	7	0,6
7	7	0,2