




PLANTA BAIXA
Escala: 1:100

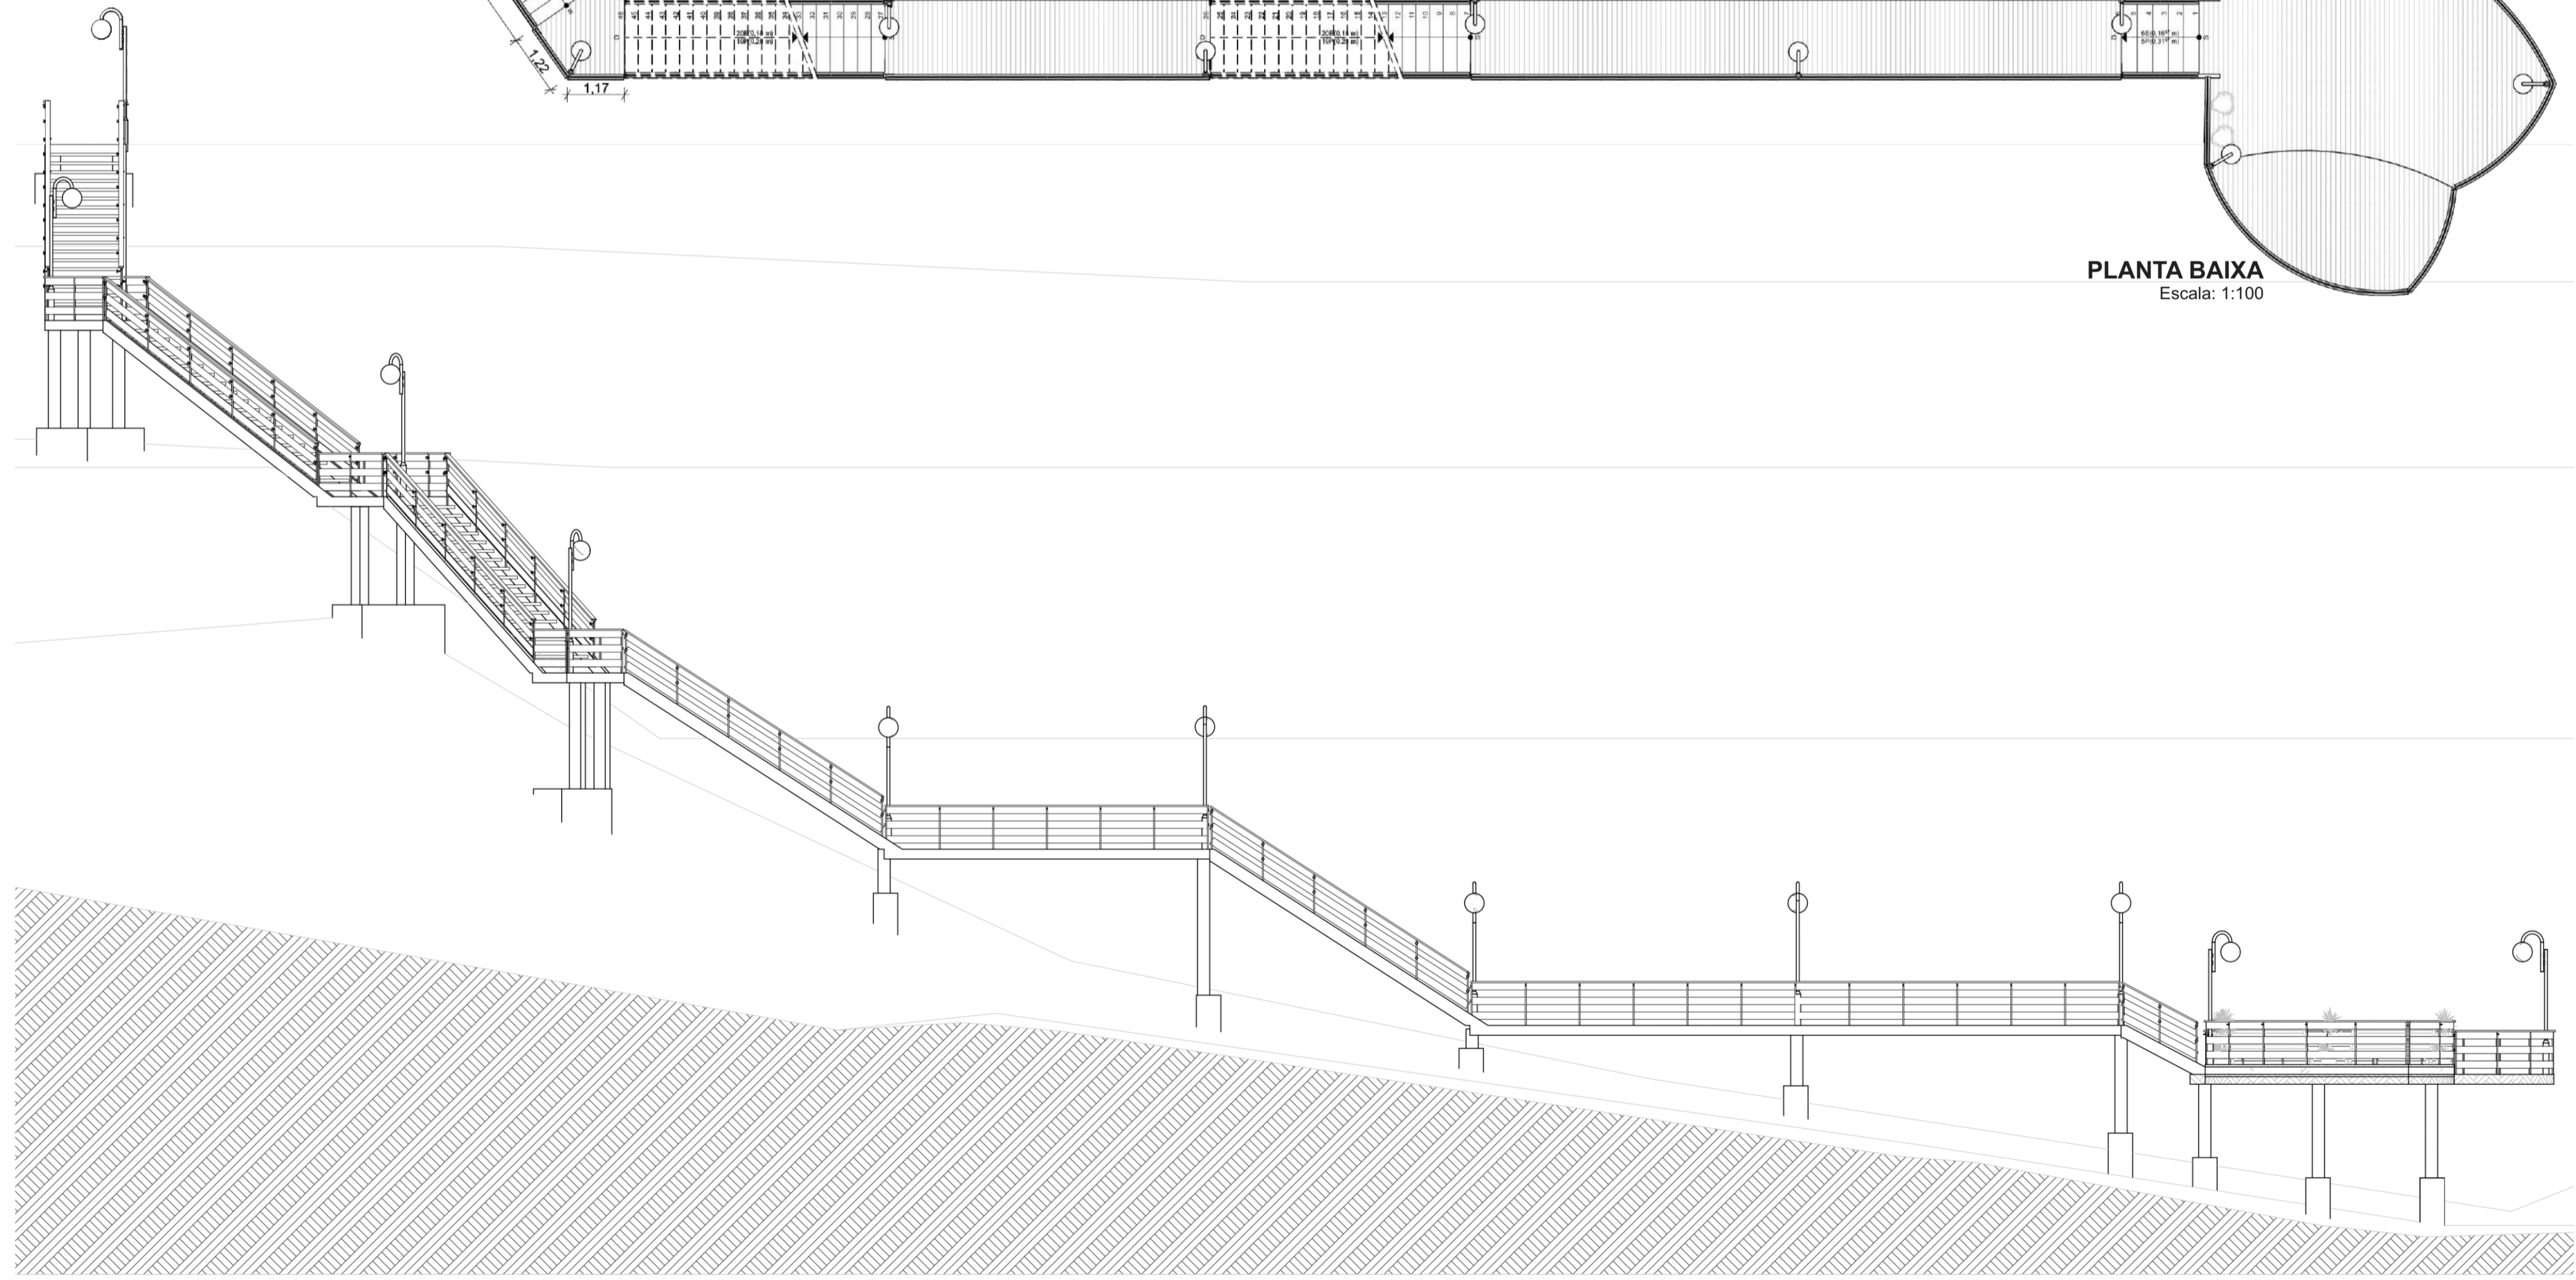

CORTE LONGITUDINAL
Escala: 1:100

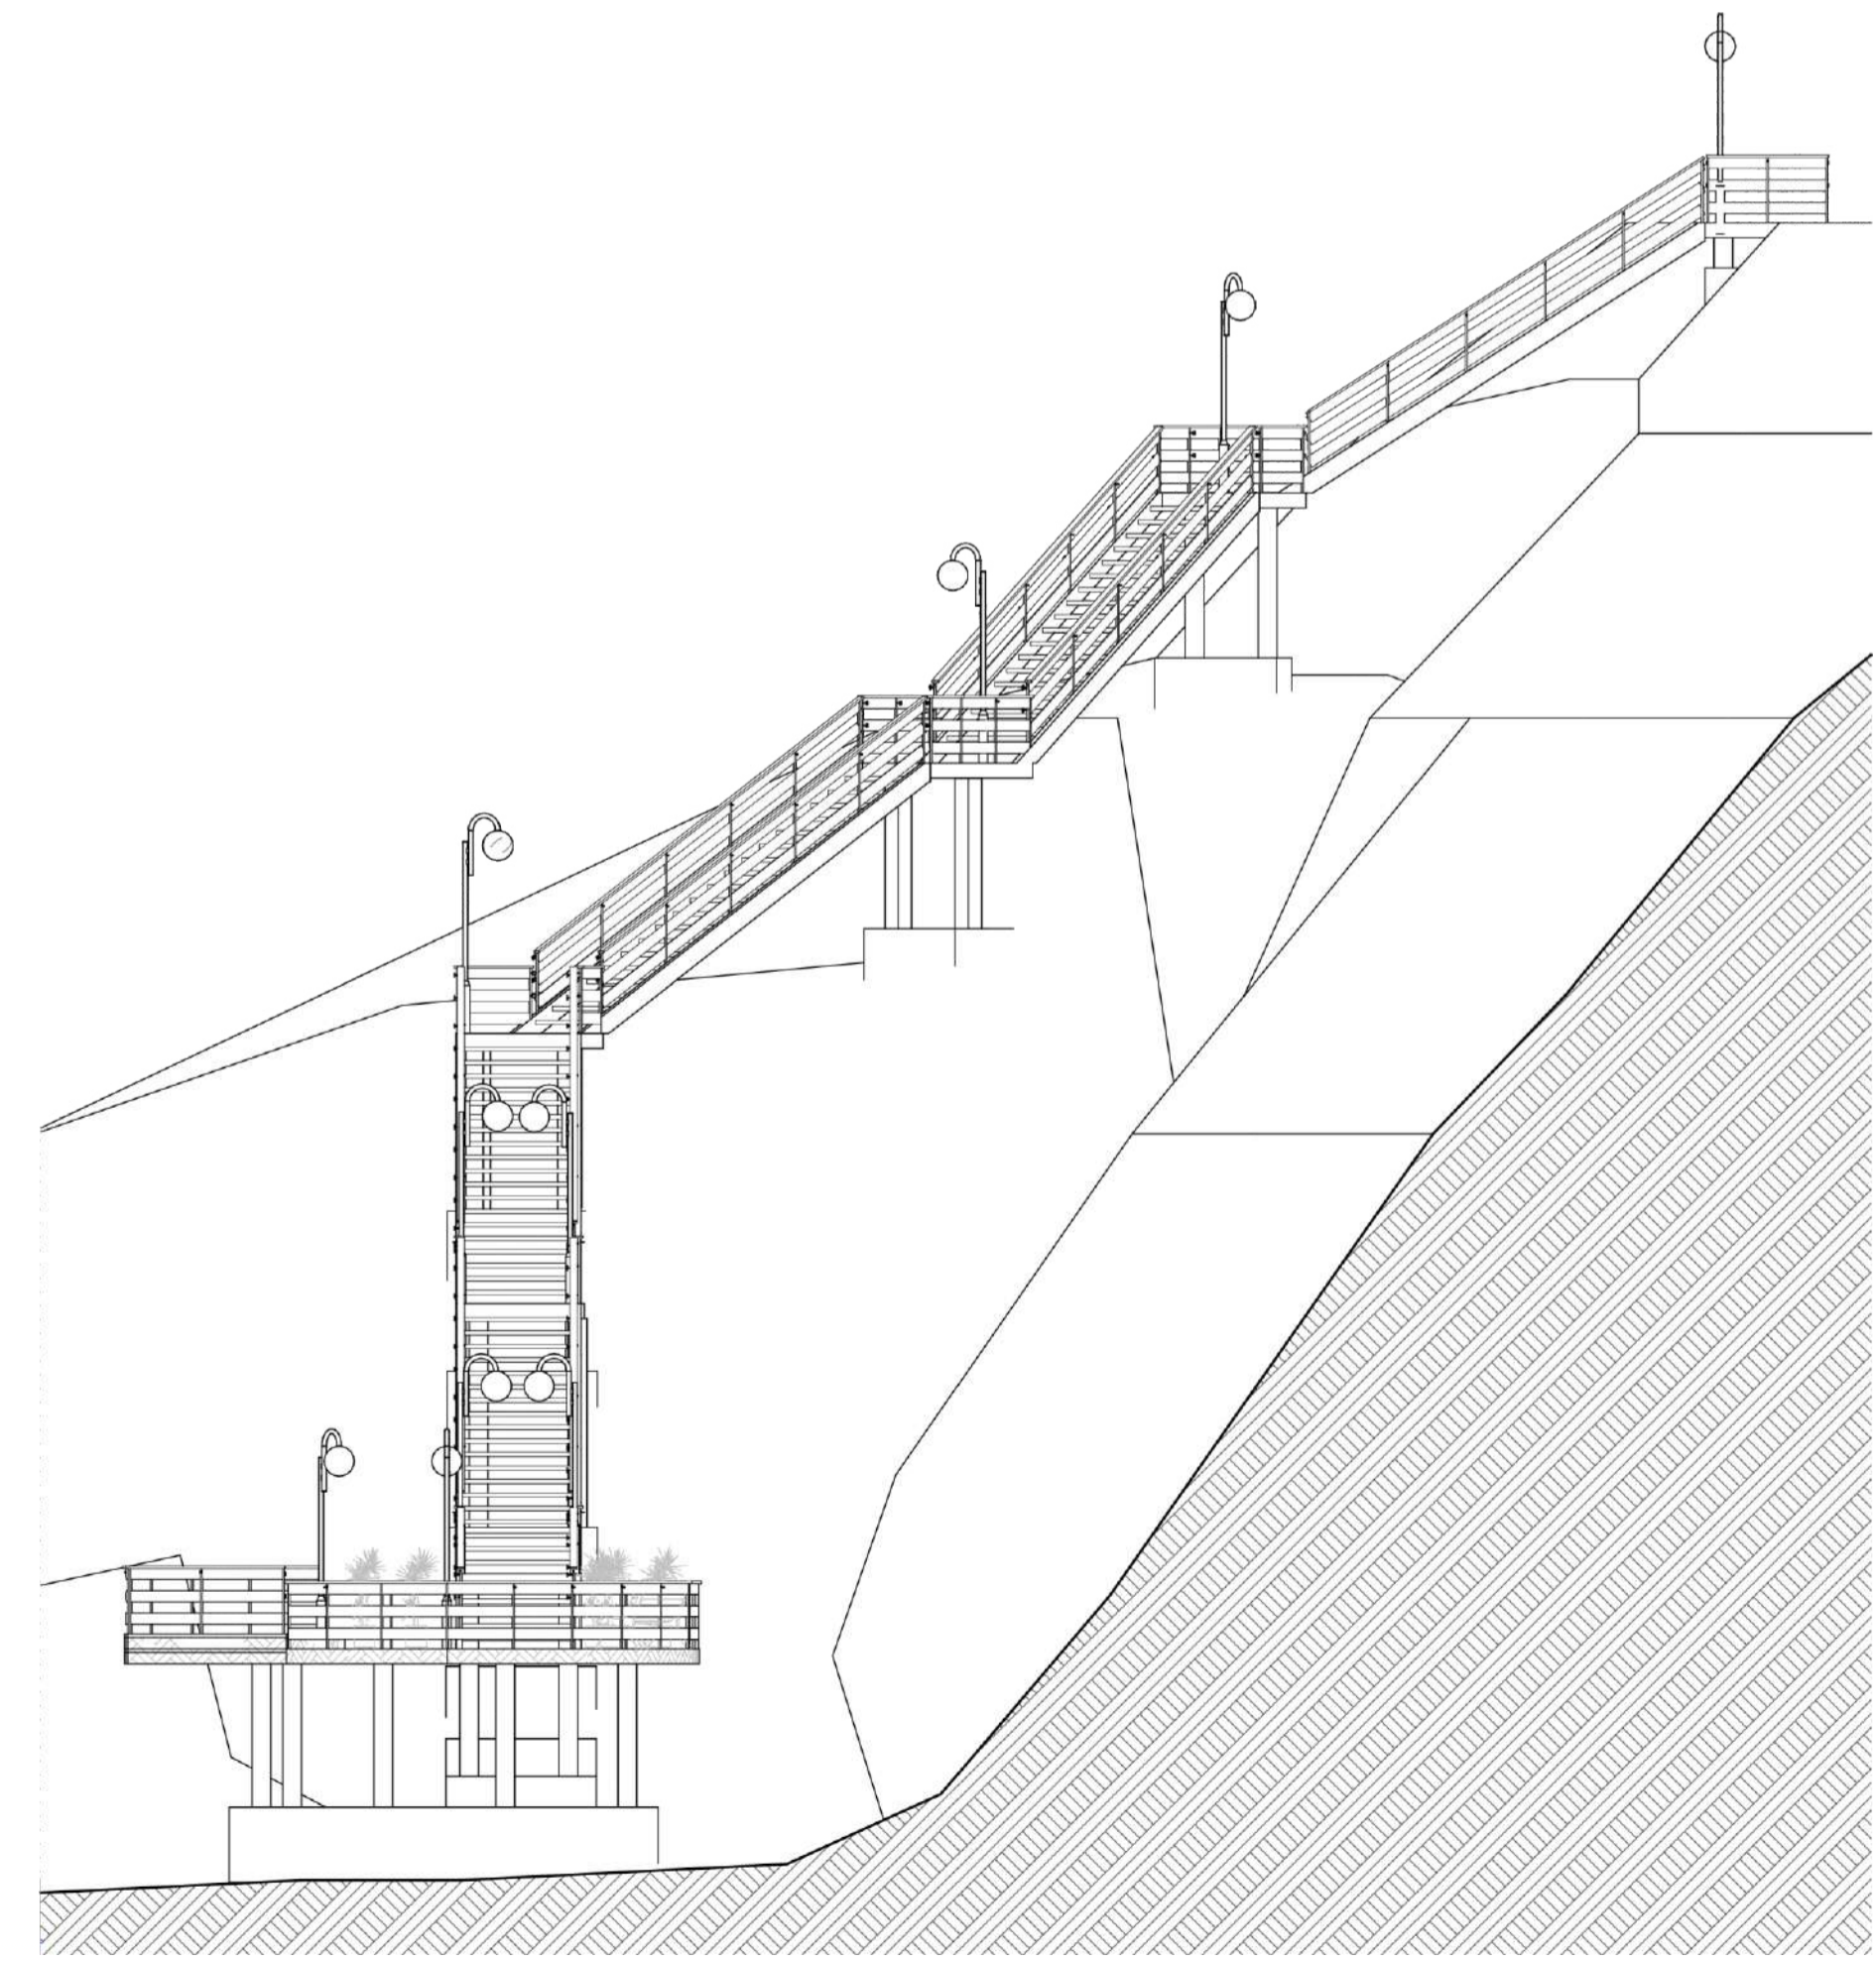

CORTE TRANSVERSAL
Escala: 1:100

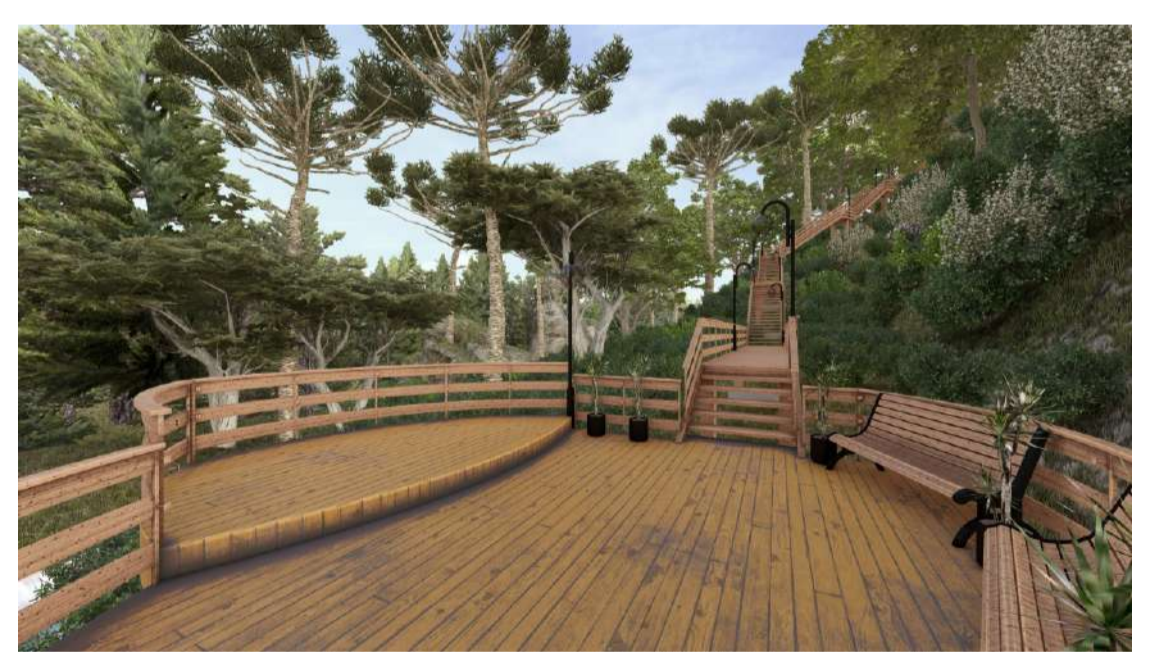

				PREFEITURA MUNICIPAL DE ROLANTE Avenida Getúlio Vargas, 110 - CEP: 95690-000 - Rolante/RS Fone: (51) 3547.1188			
				ESCADARIA TRÊS QUEDAS			
Projeto: Arq. Anderson Steffens - CAU A194721-4				Proprietário: Prefeitura Municipal de Rolante			
Especificações: PLANTA E CORTES				Desenho: Anderson Steffens Arquiteto e Urbanista			
Data: OUTUBRO 2025		Escala: 1:100		Área / Extensão: 150,00m²		Prancha: 02/02	