




1 PLANTA BAIXA
ESCALA 1/100

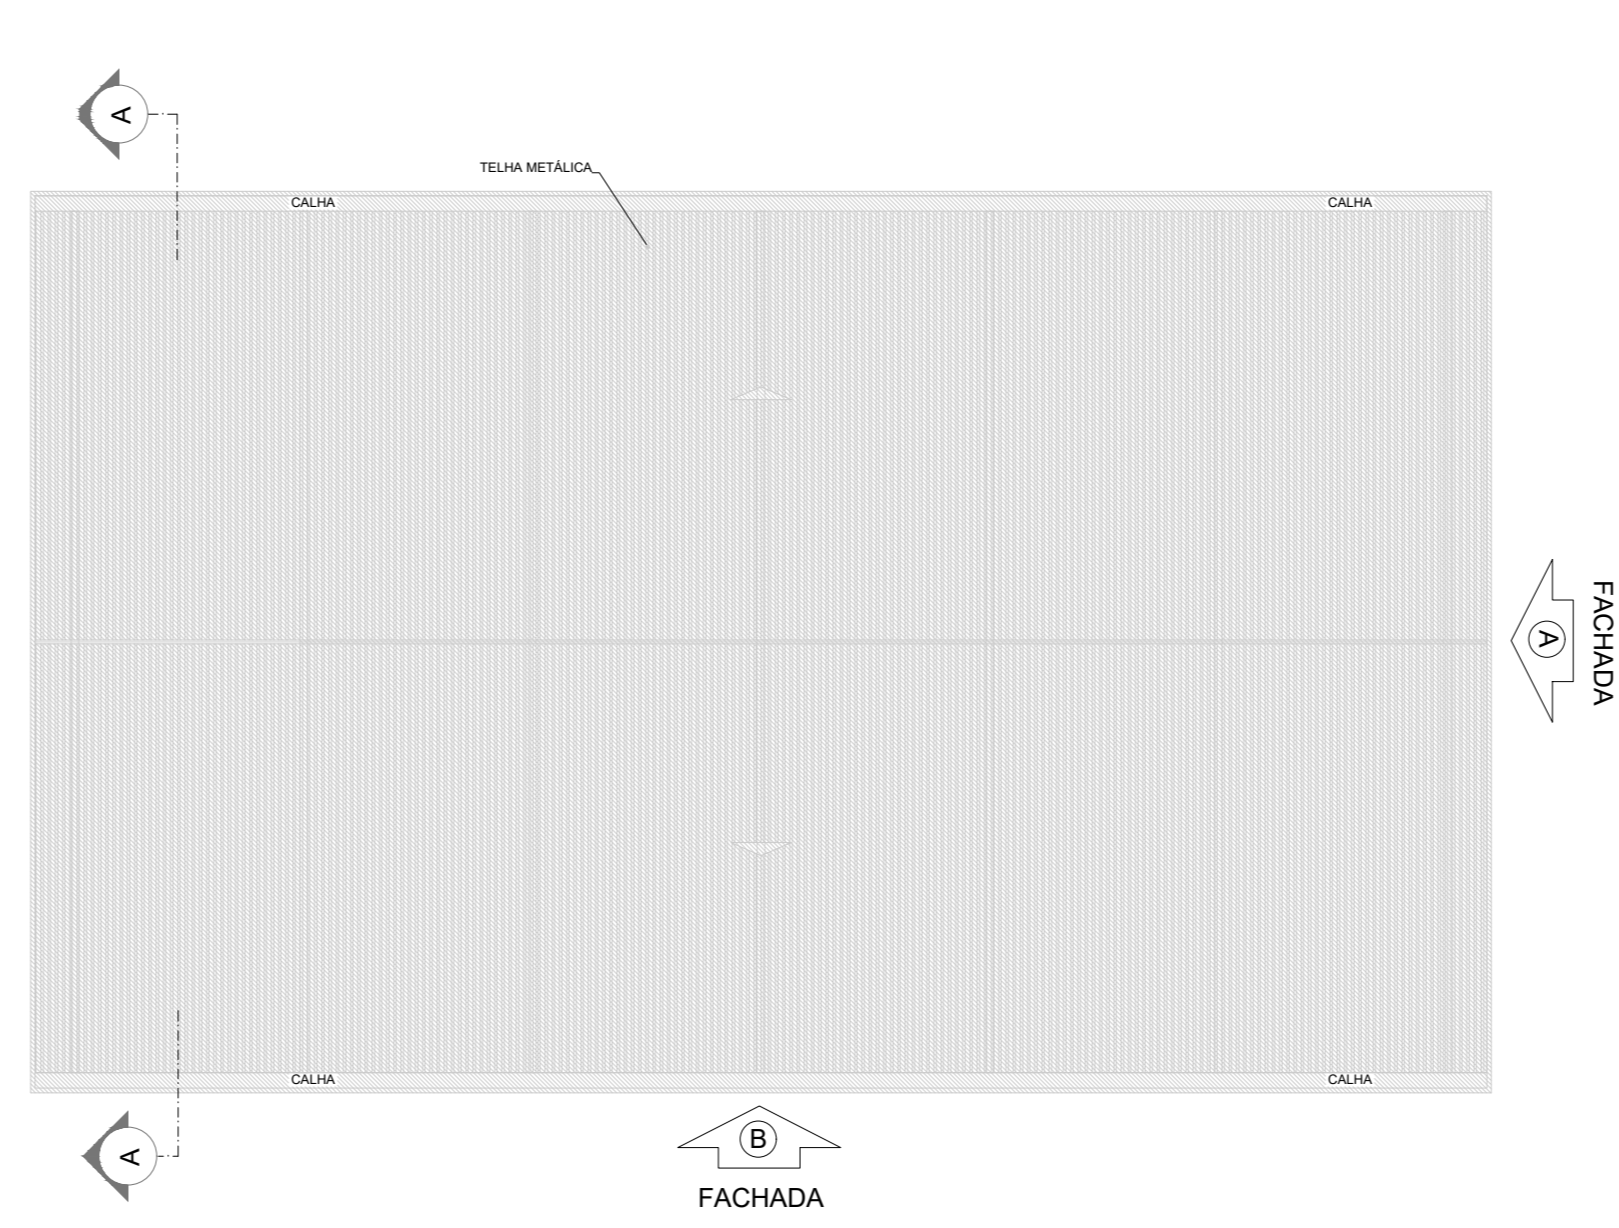


2 PLANTA DE COBERTURA
ESCALA 1/200

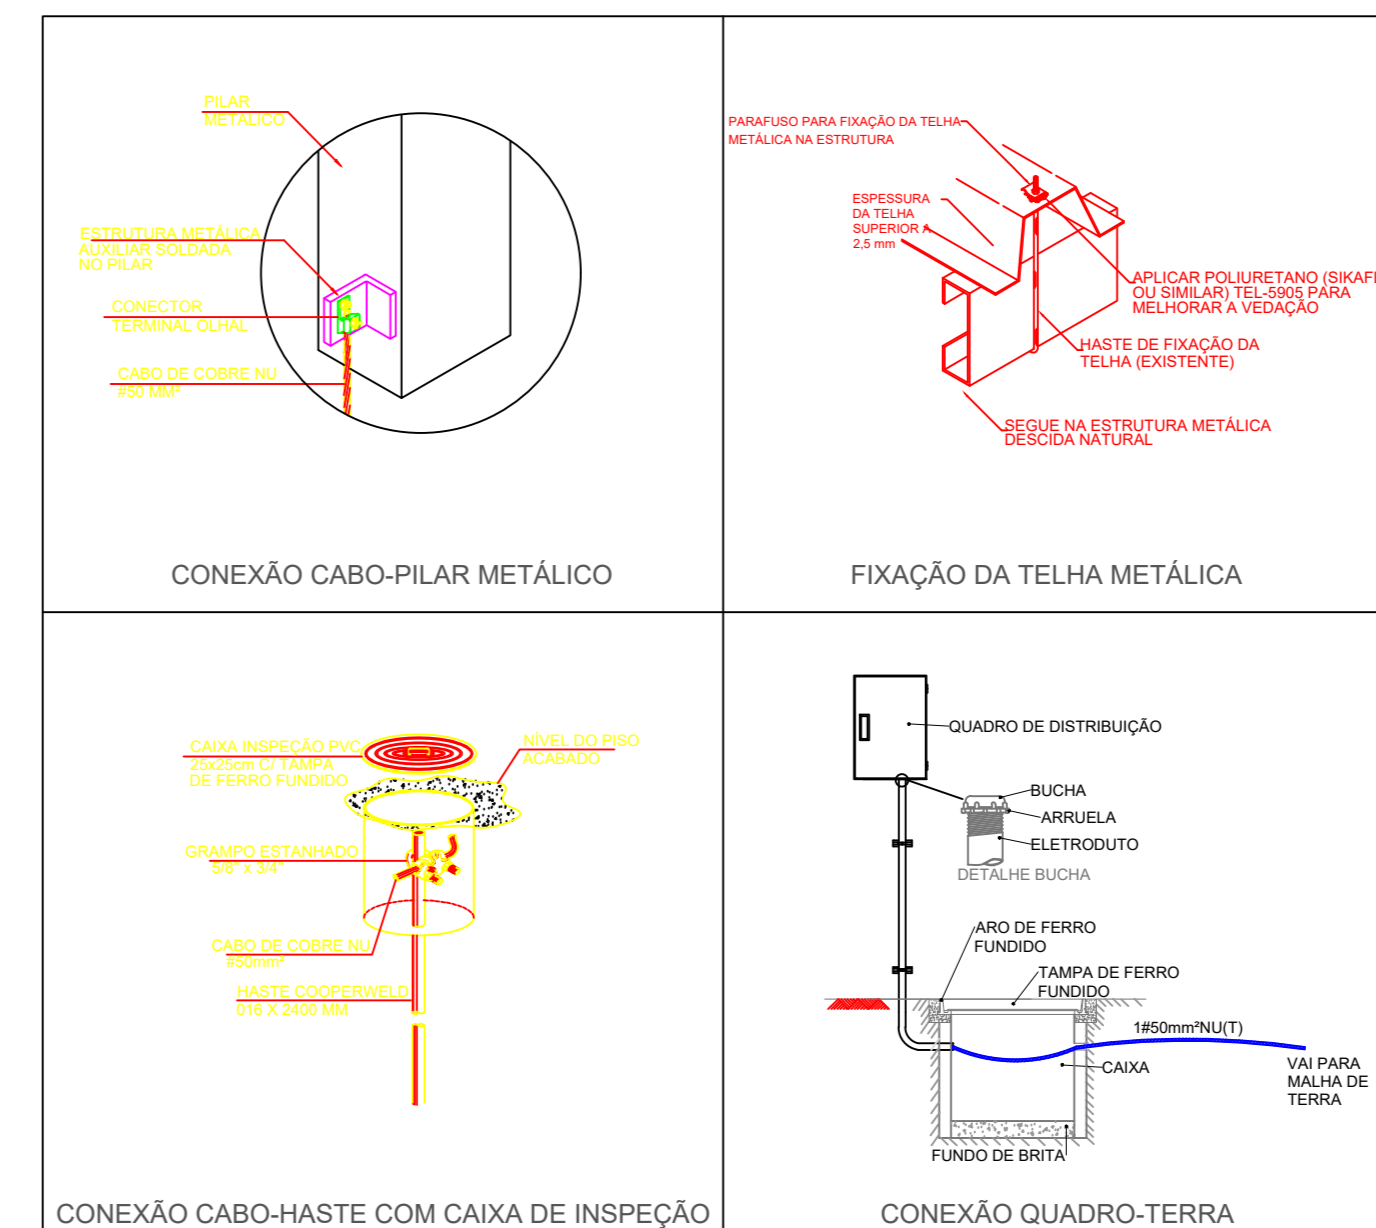


6 DETALHES CONSTRUTIVOS
SEM ESCALA

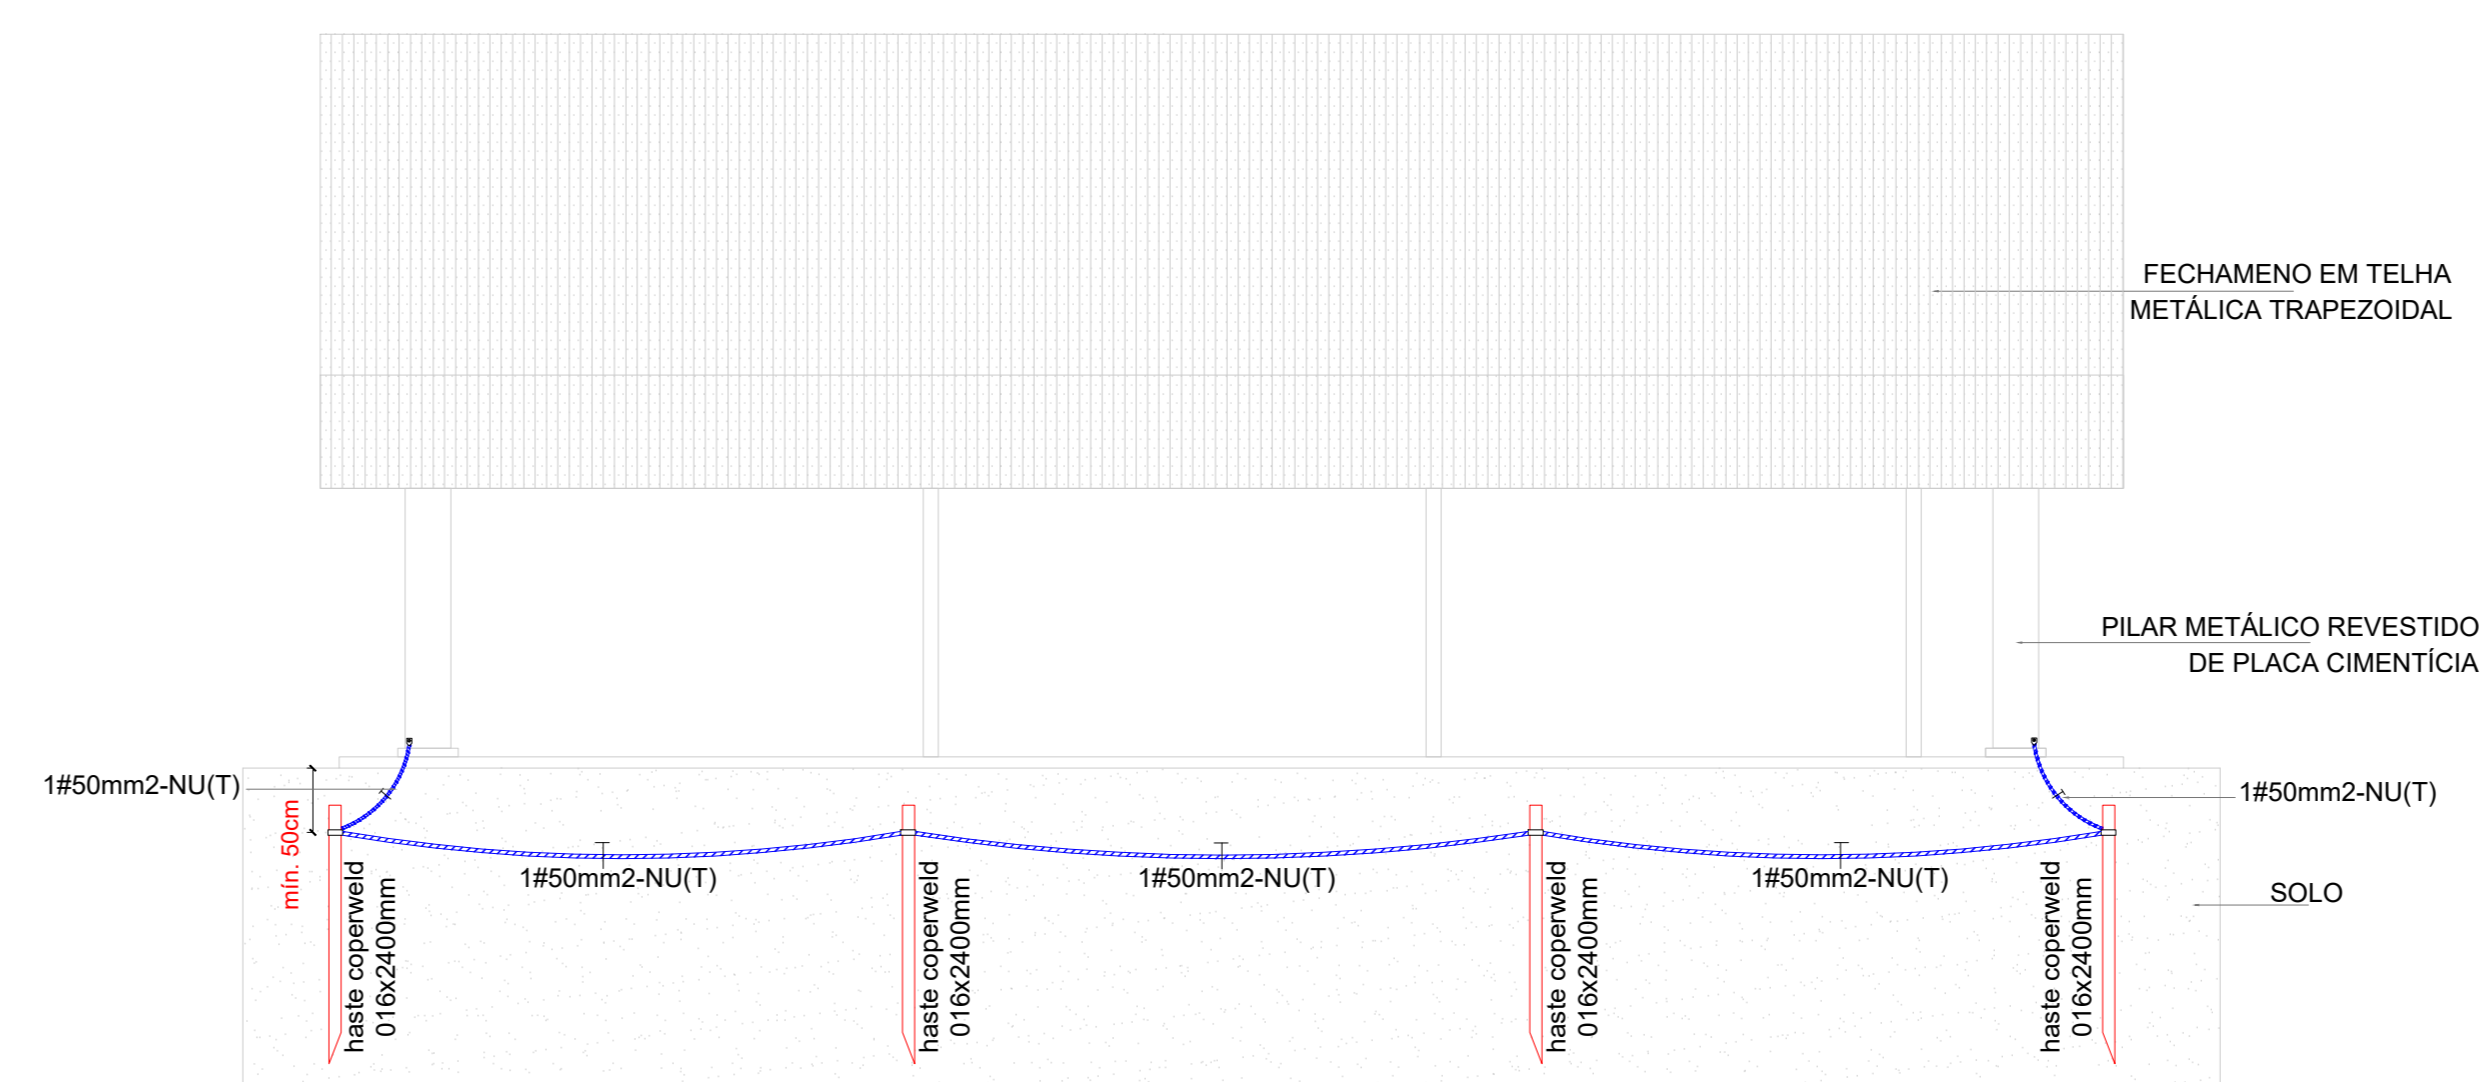

3 FACHADA A
ESCALA 1/100

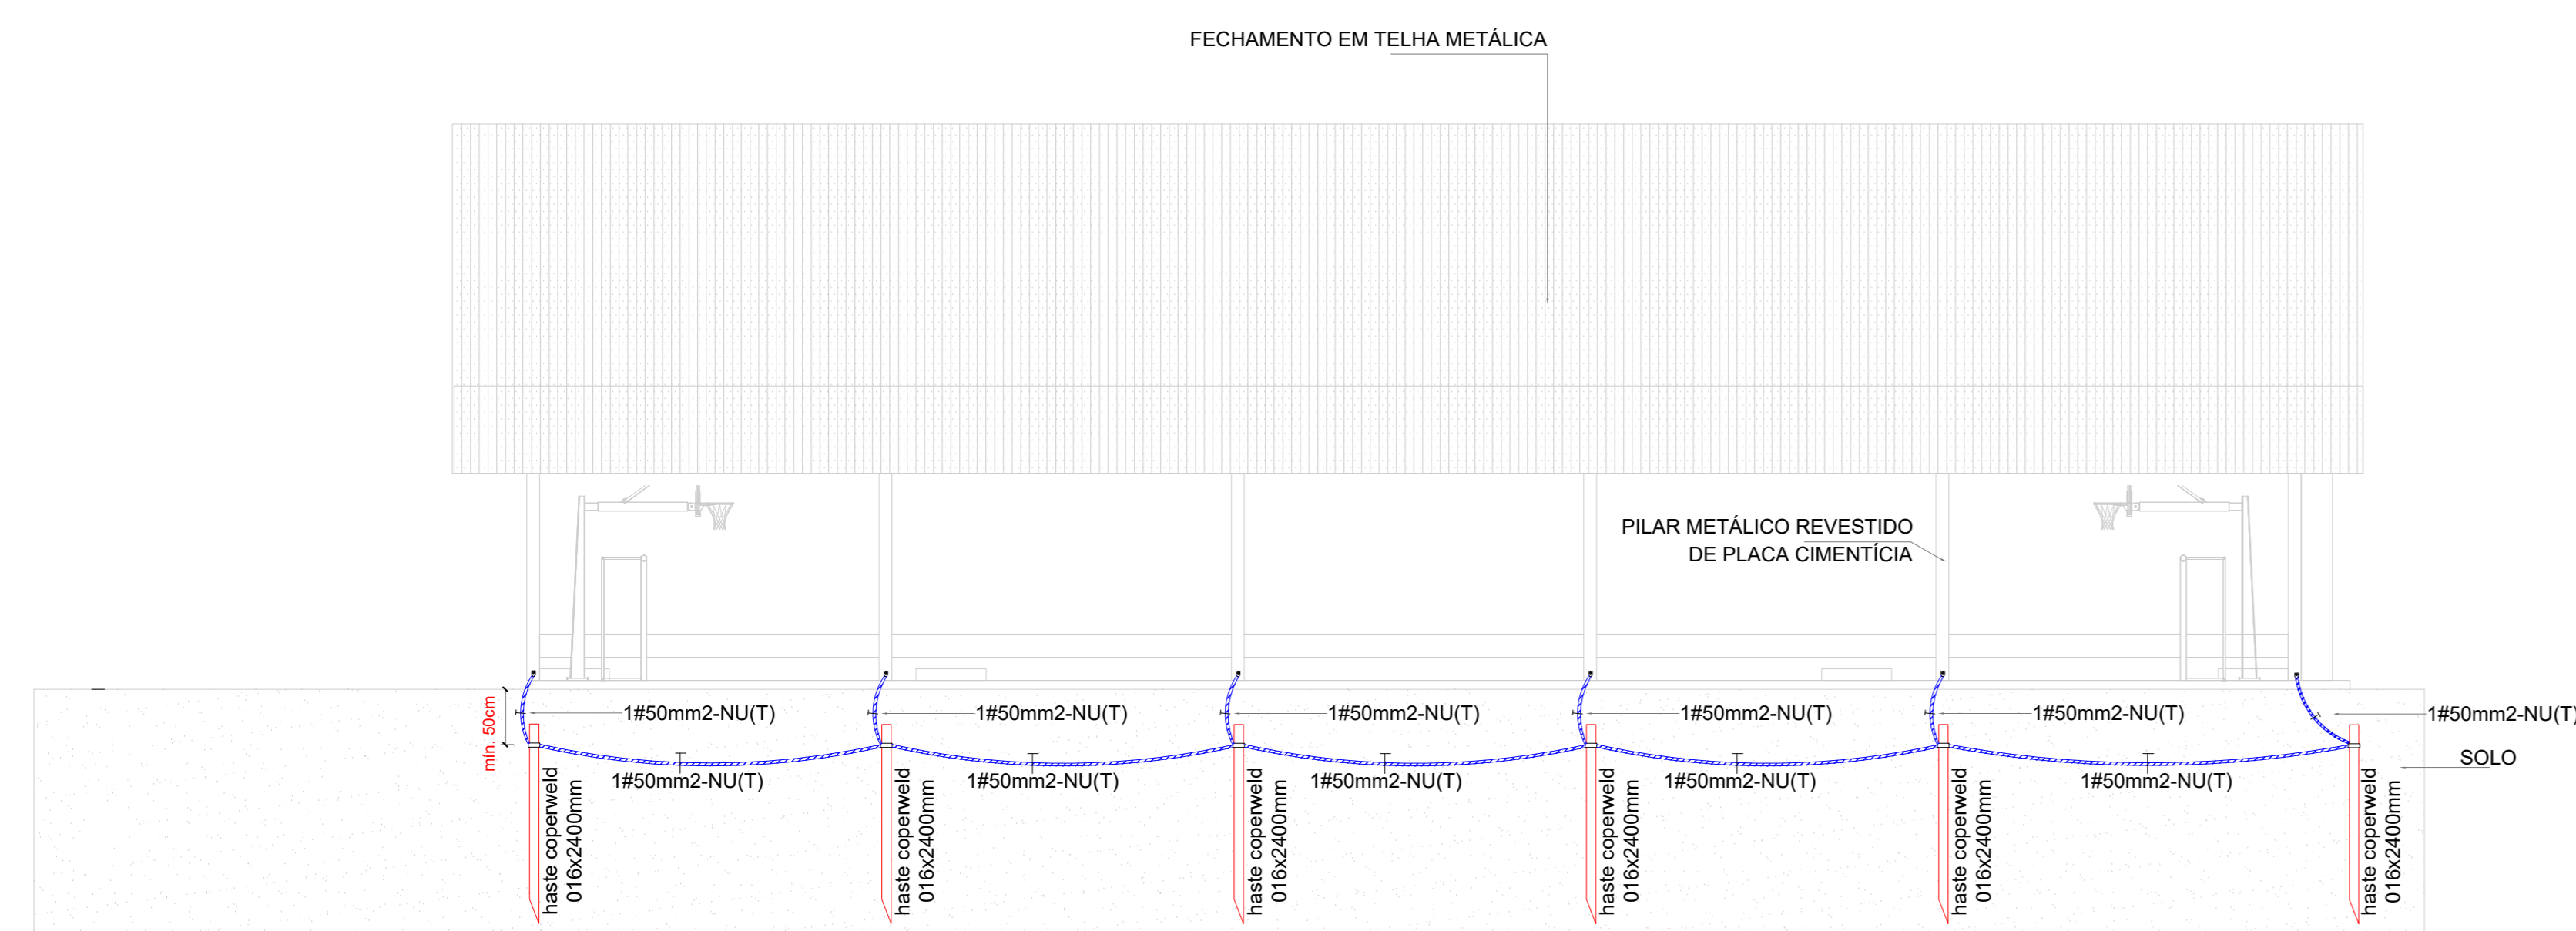

4 FACHADA B
ESCALA 1/100

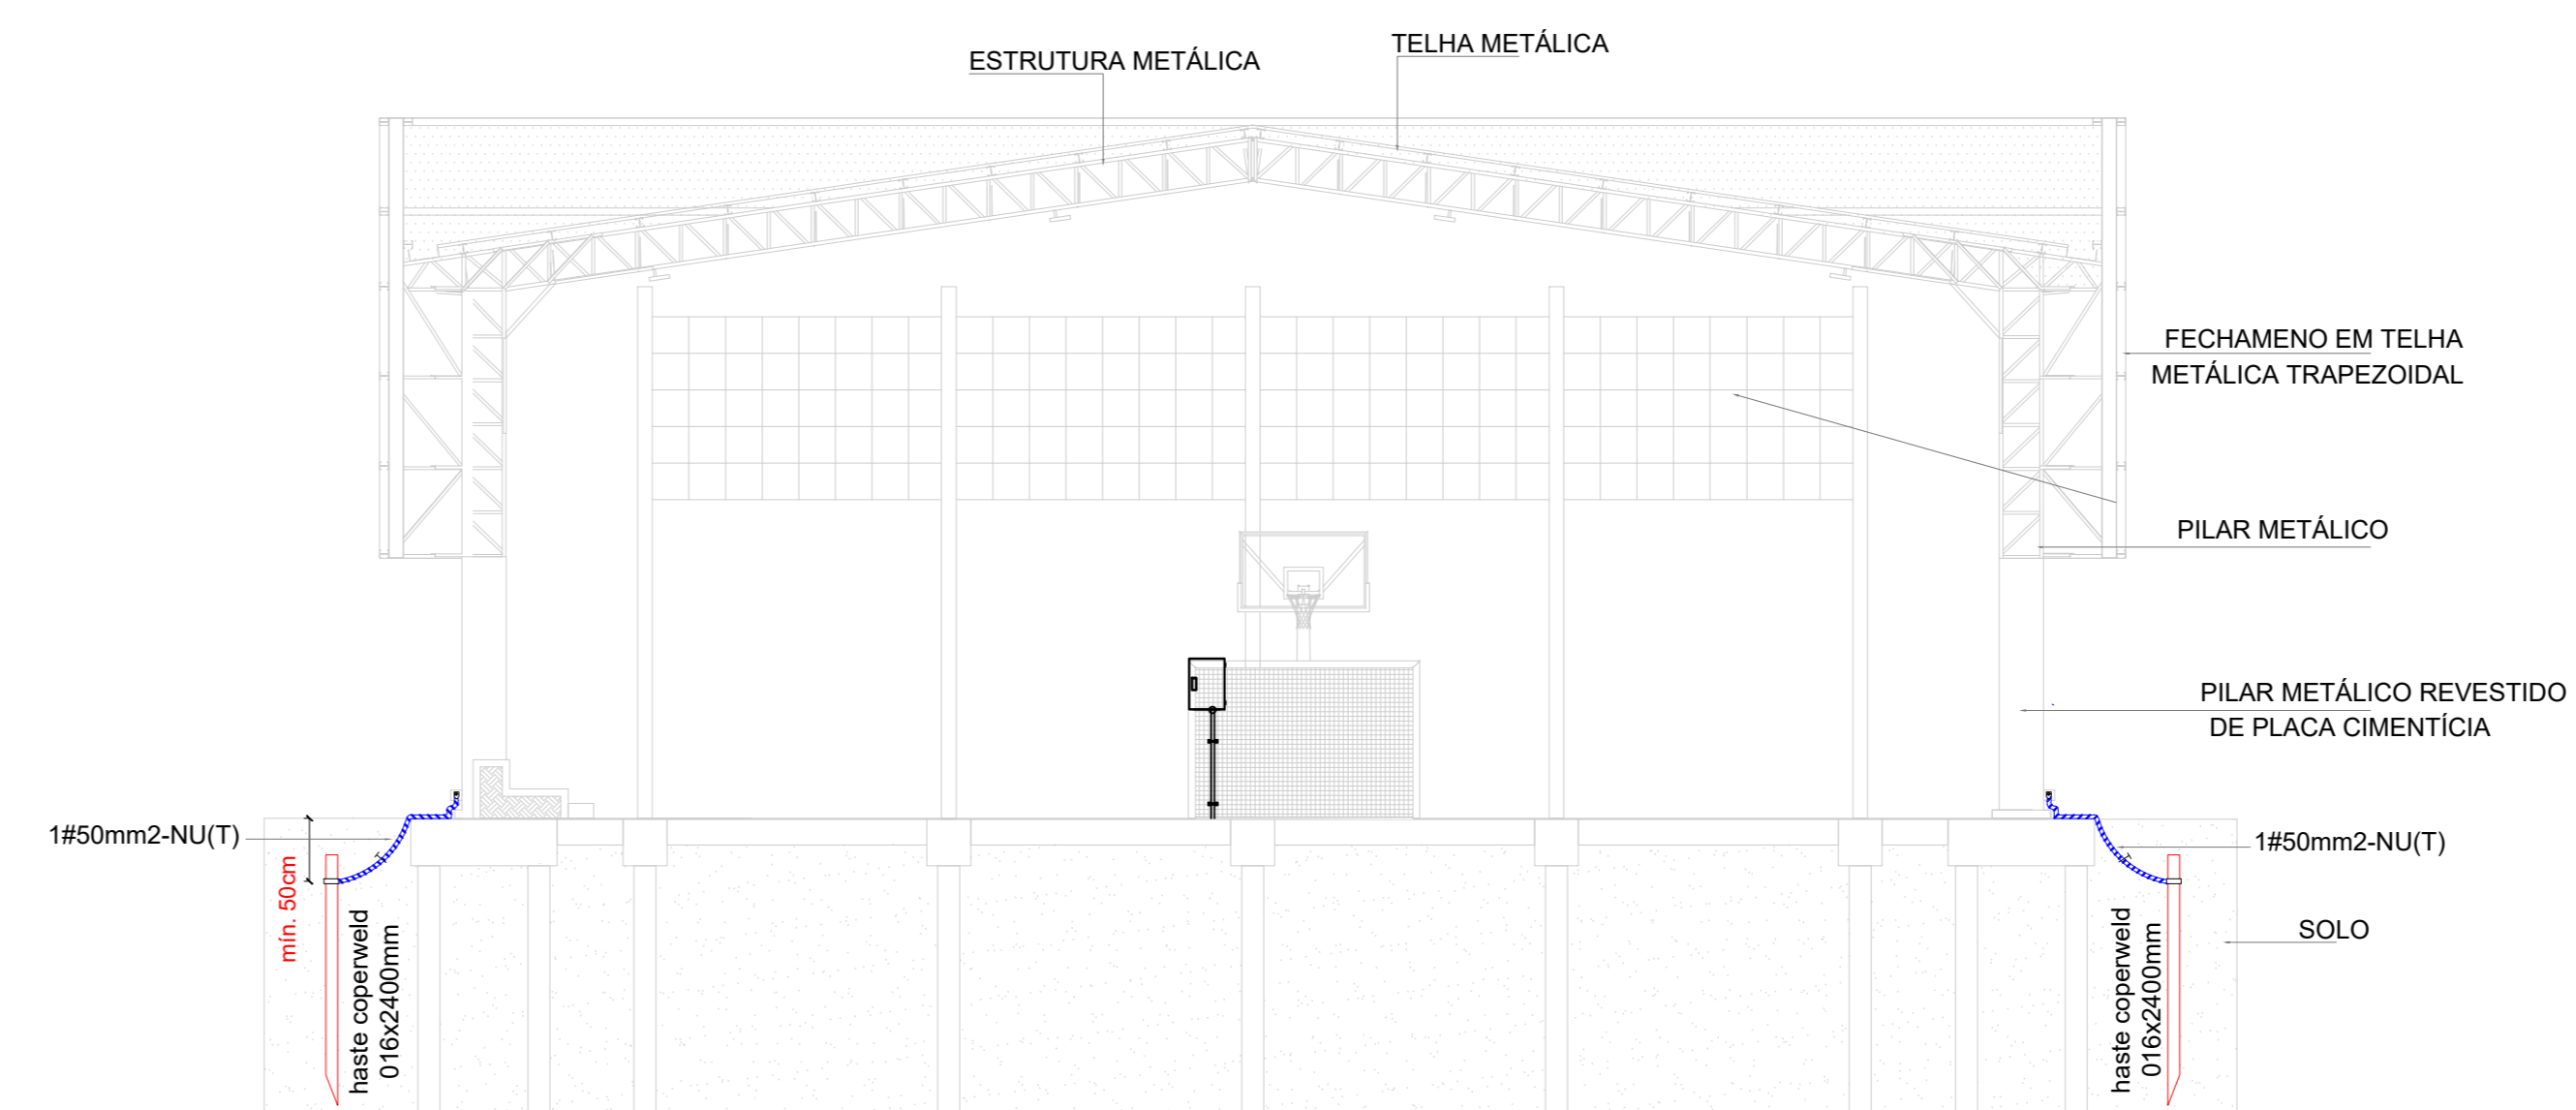

5 CORTE AA
ESCALA 1/100

 Prefeitura Municipal de Glorinha Av. Dr. Romildo Gomes Sobrinho, 23400 - Centro - Glorinha Fone: (51) 3487-1020 R 202 home page: www.glorinha.rs.gov.br	
OBRA: QUADRA POLIESPORTIVA COBERTA/ABERTA	
LOCAL DE OBRA: Rua João Batista da Silva S/N - Praça Rotary - Loteamento Nova Glorinha	
CLIENTE: Prefeitura Municipal de Glorinha CNPJ: 91.338.558/0001-37	DATA: OUTUBRO/2024
PROJETA: SPDA	ESCALA: INDICADA
RESP. TÉCNICO: ENG. ELET. NEWTON KRAS BORGES	NOME DO PROJETO: QUADRA_31.10.2024.dwg
	NÚMERO FICHA: 04/04