




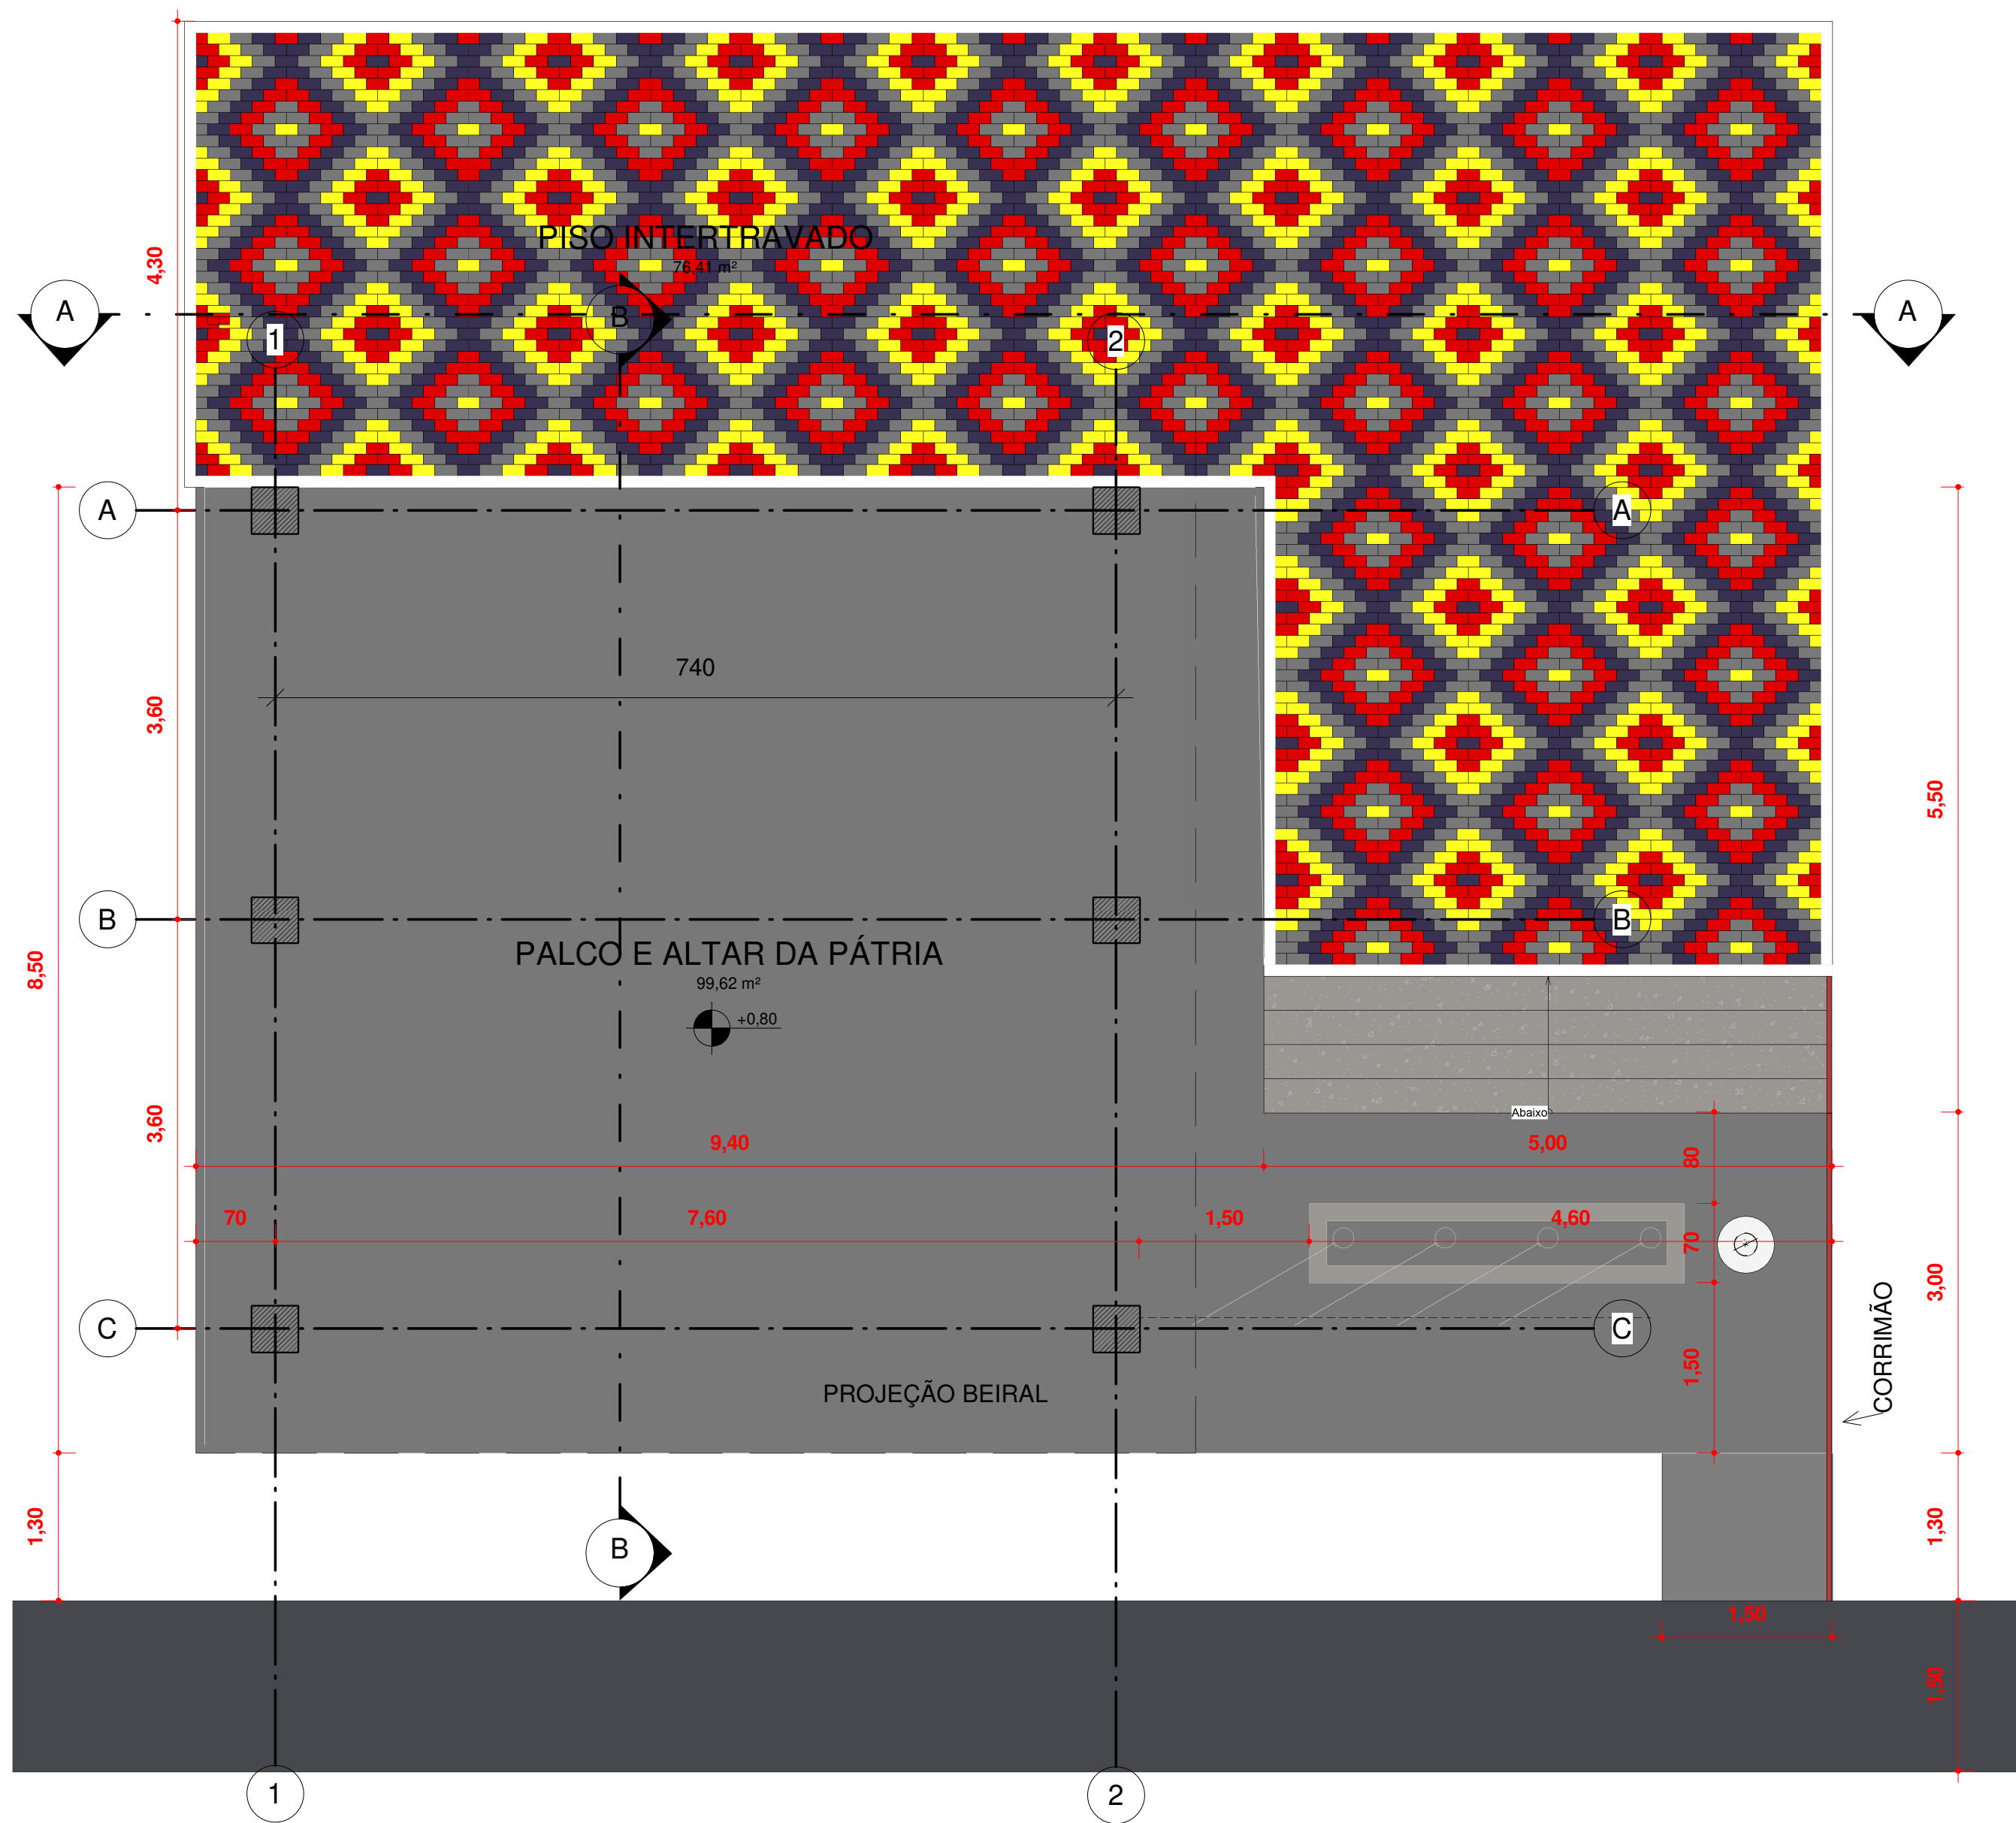


1 PLANTA BAIXA
Escala: 1 : 50

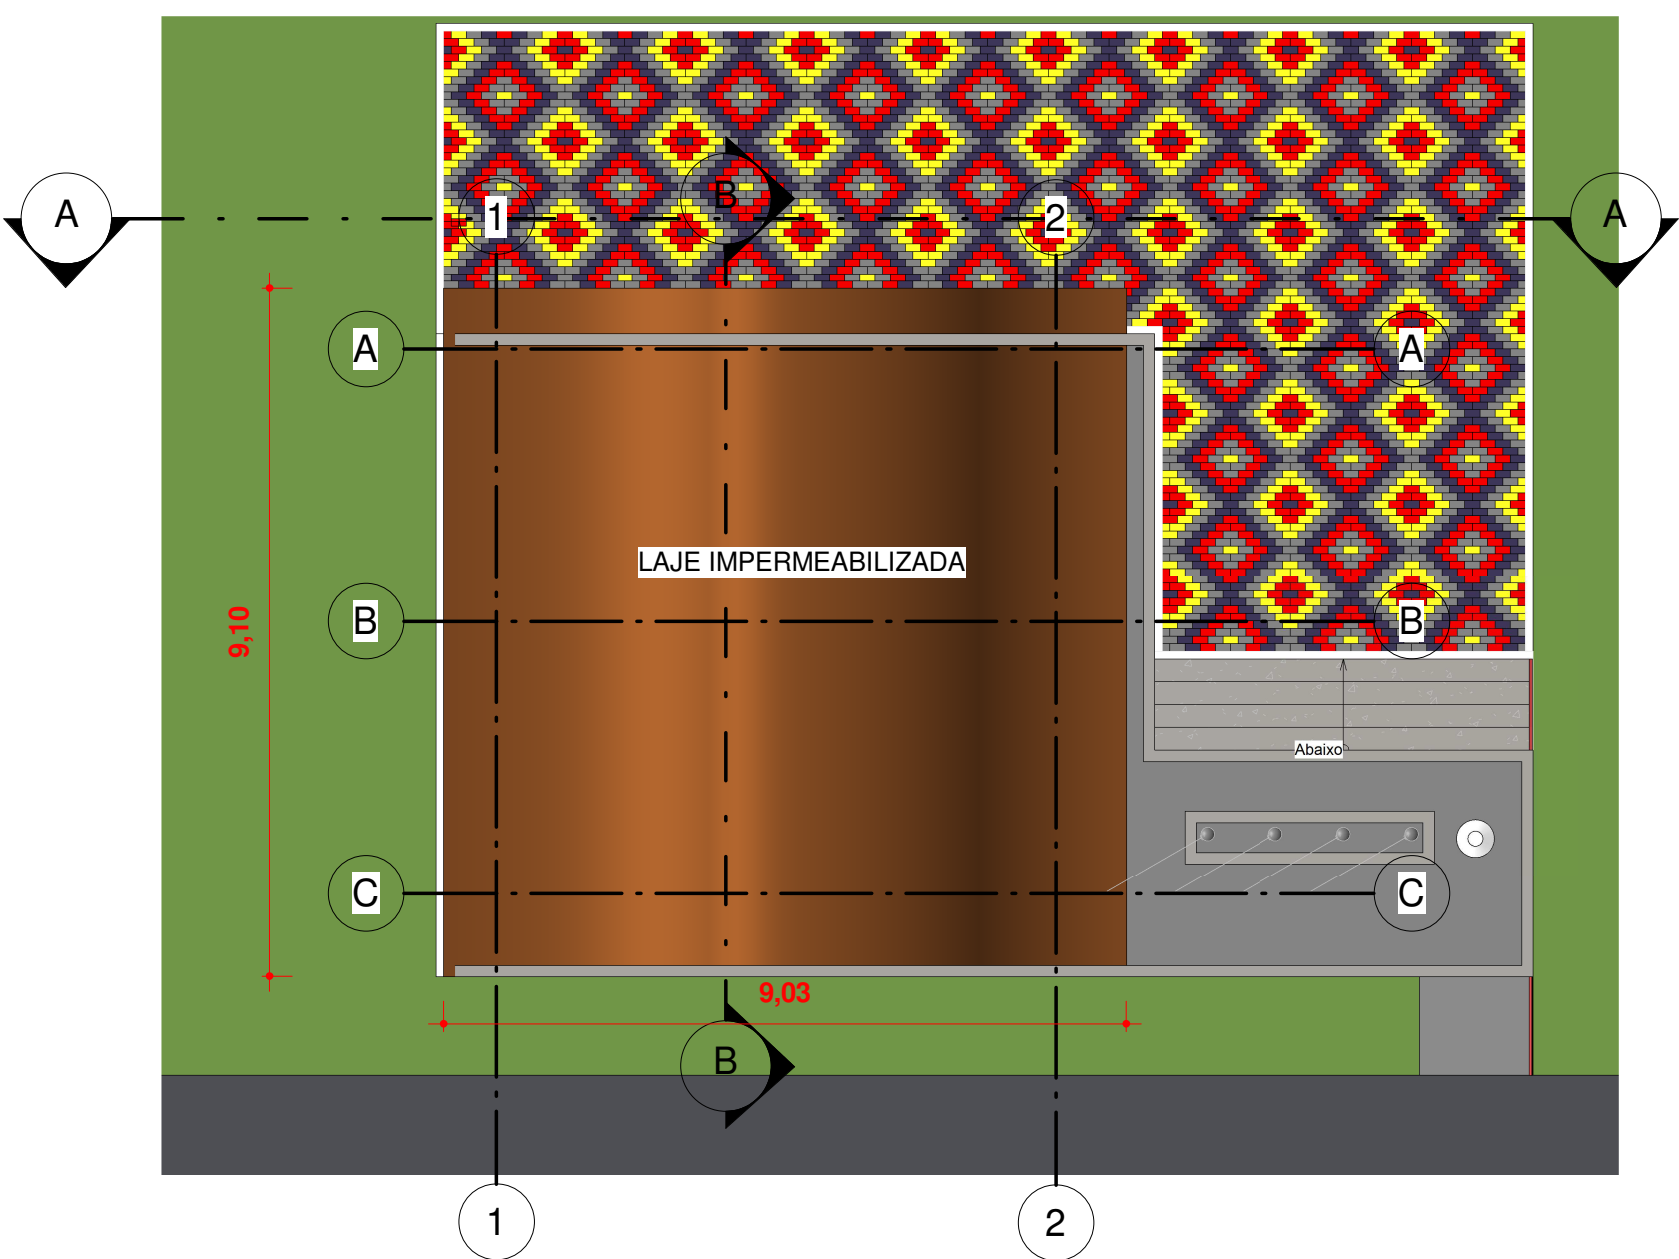


4 COBERTURA
Escala: 1 : 100

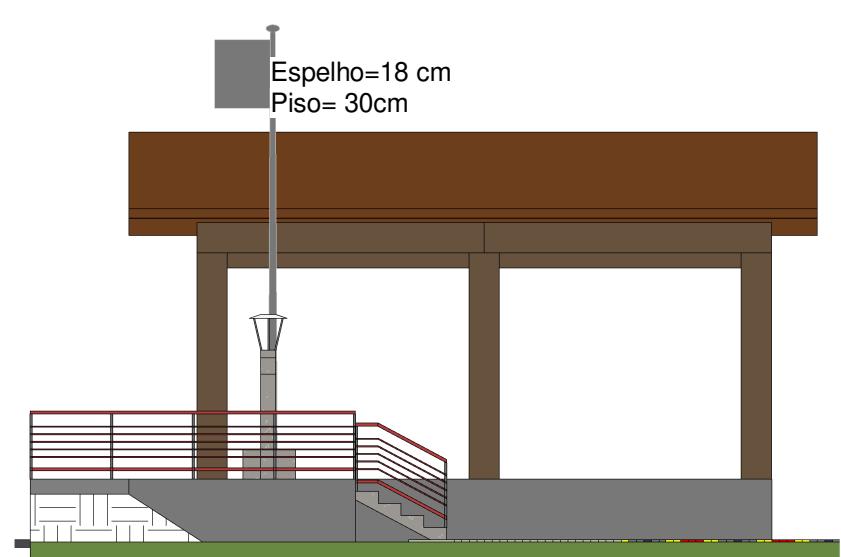

5 DETALHE ESCADARIA
Escala: 1 : 100

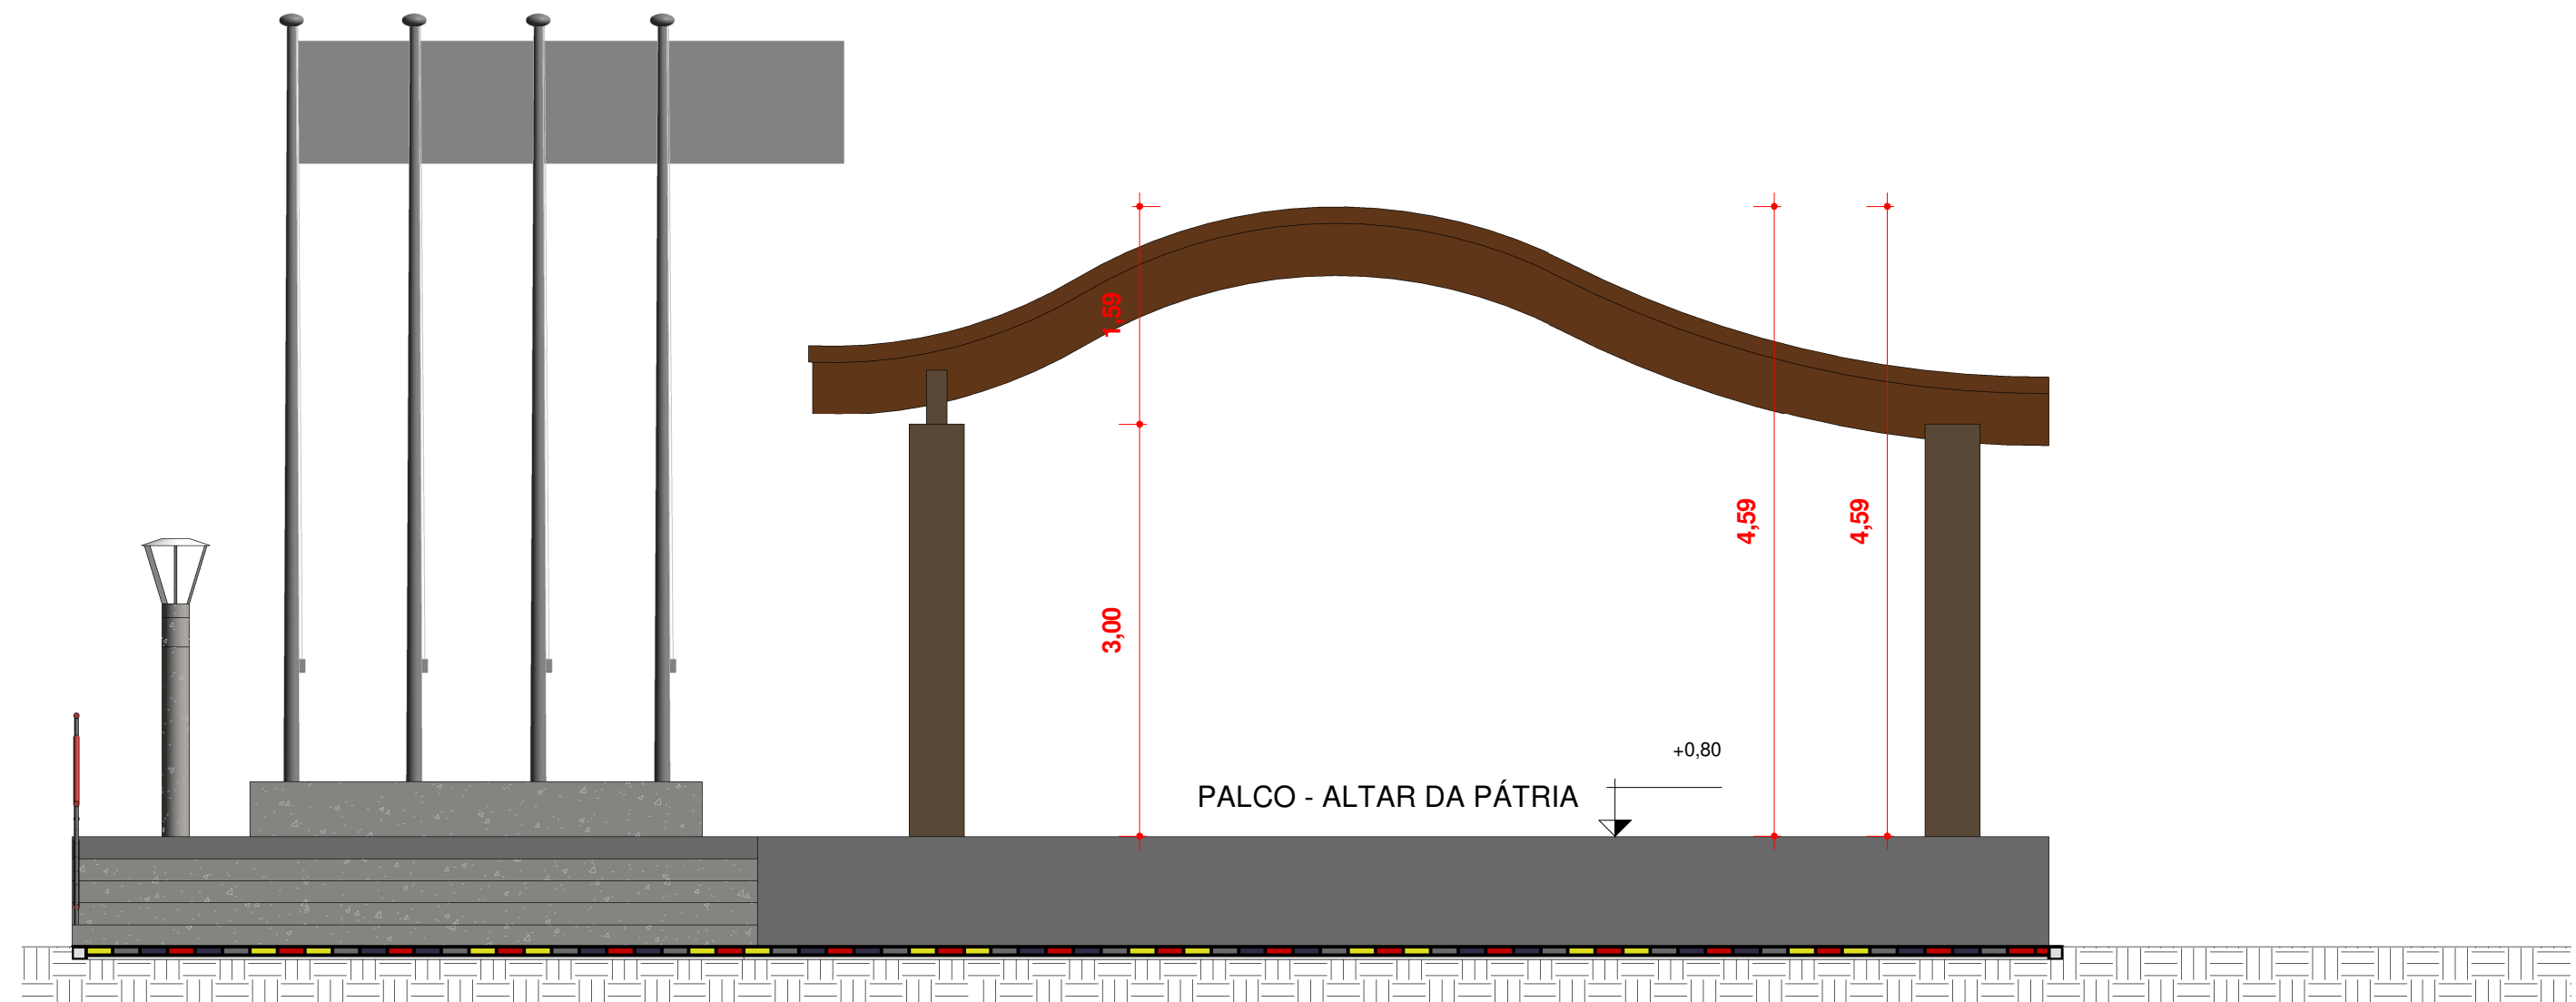

2 CORTE AA
Escala: 1 : 50

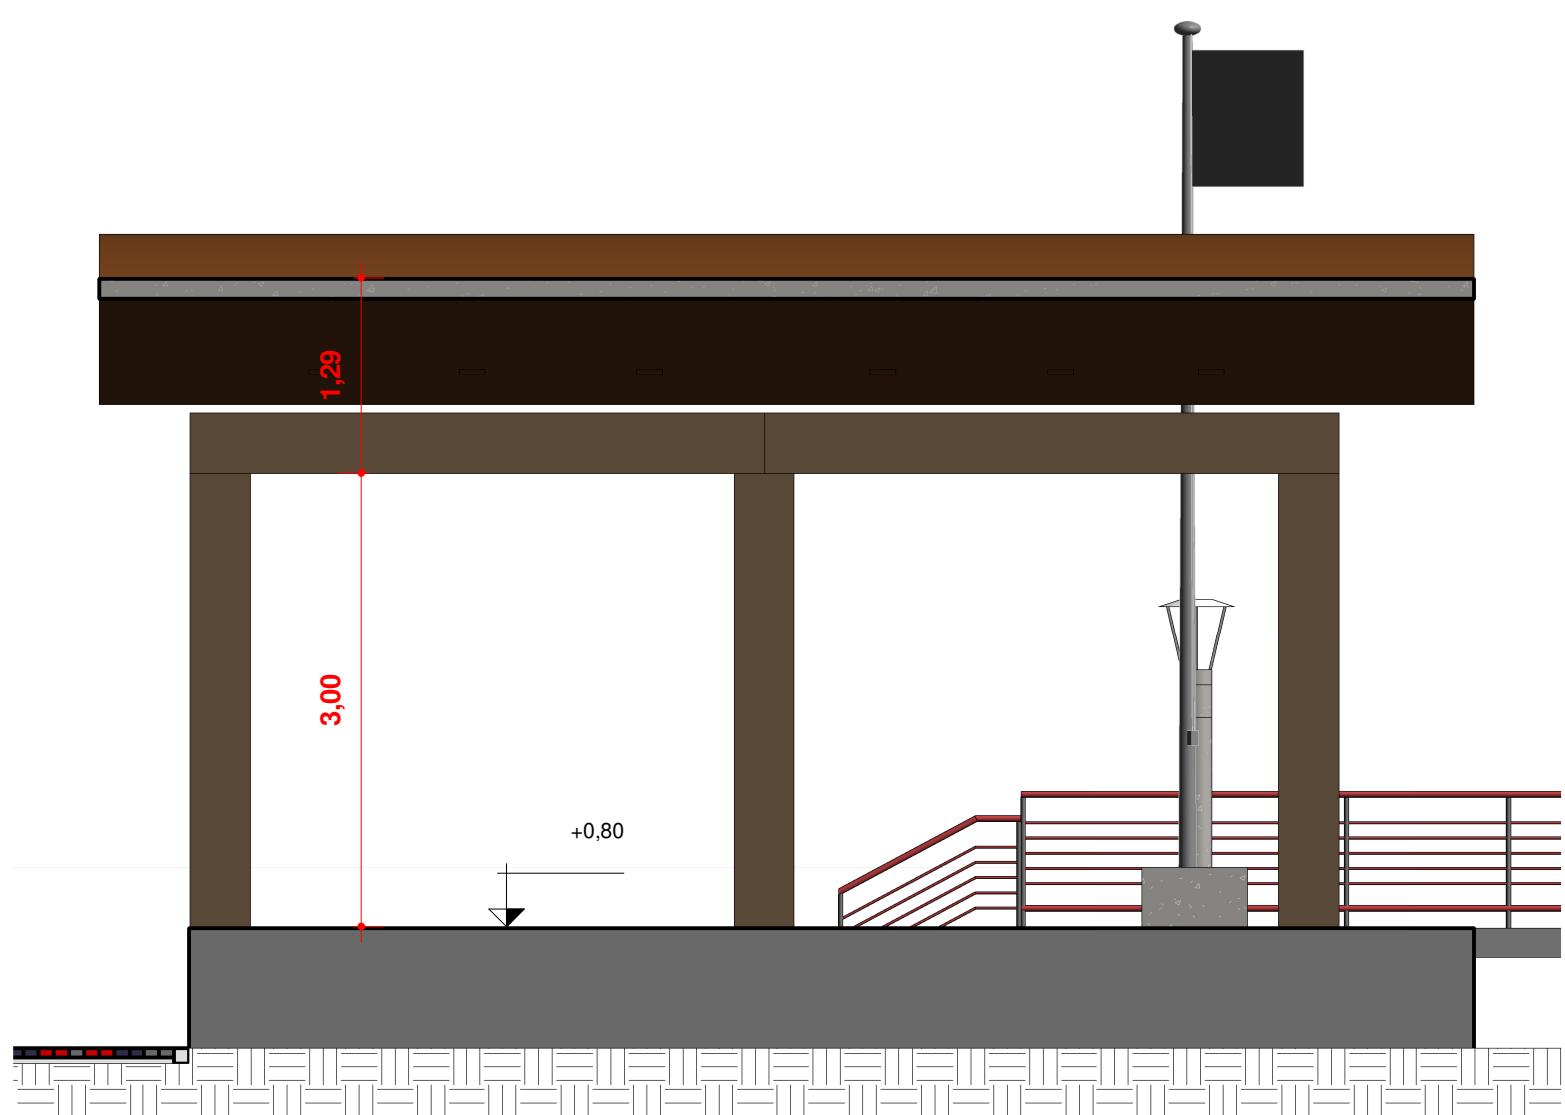

3 CORTE BB
Escala: 1 : 50



OBRA:

COBERTURA ALTAR DA PÁTRIA



PREFEITURA DE MORRO REDONDO
Secretaria Municipal de Obras, Urbanismo e Trânsito

PROJETO ARQUITETÔNICO

RESPONSÁVEL TÉCNICO:
ENG. CIVIL DIEMIS SCHNEIDER

DESENHO:
ENG. CIVIL DIEMIS SCHNEIDER

Contém:
PLANTA BAIXA, CORTES,
COBERTURA E
PERSPECTIVAS 3D

ESCALA:
Como indicado

ENDEREÇO DA OBRA:
PRAÇA 12 DE MAIO - MORRO REDONDO/RS

FOLHA:
01/