



LOCAL EM QUE SERÁ EXECUTADO PAVIMENTAÇÃO COM BLOCOS INTERTRAVADOS - 8 CM


ÁREA TOTAL DE INTERVENÇÃO - 5.818,65 m²





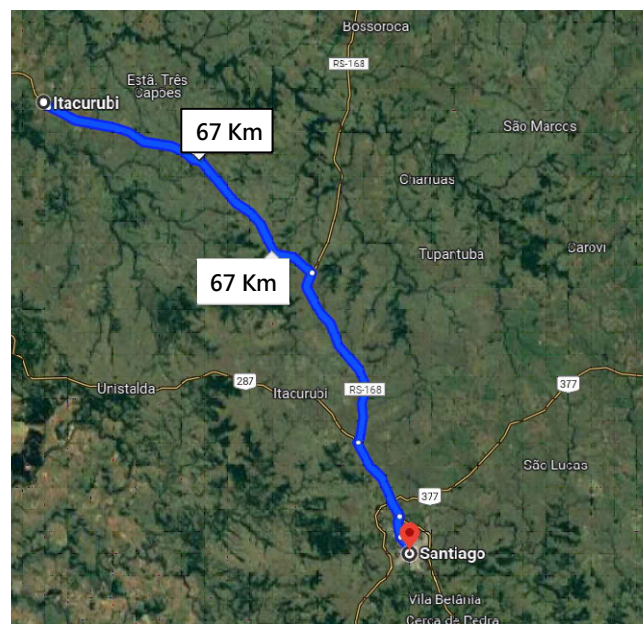


MAPA BASE DO MUNICÍPIO
ÁREA DE INTERVENÇÃO
 Escala 1/5000

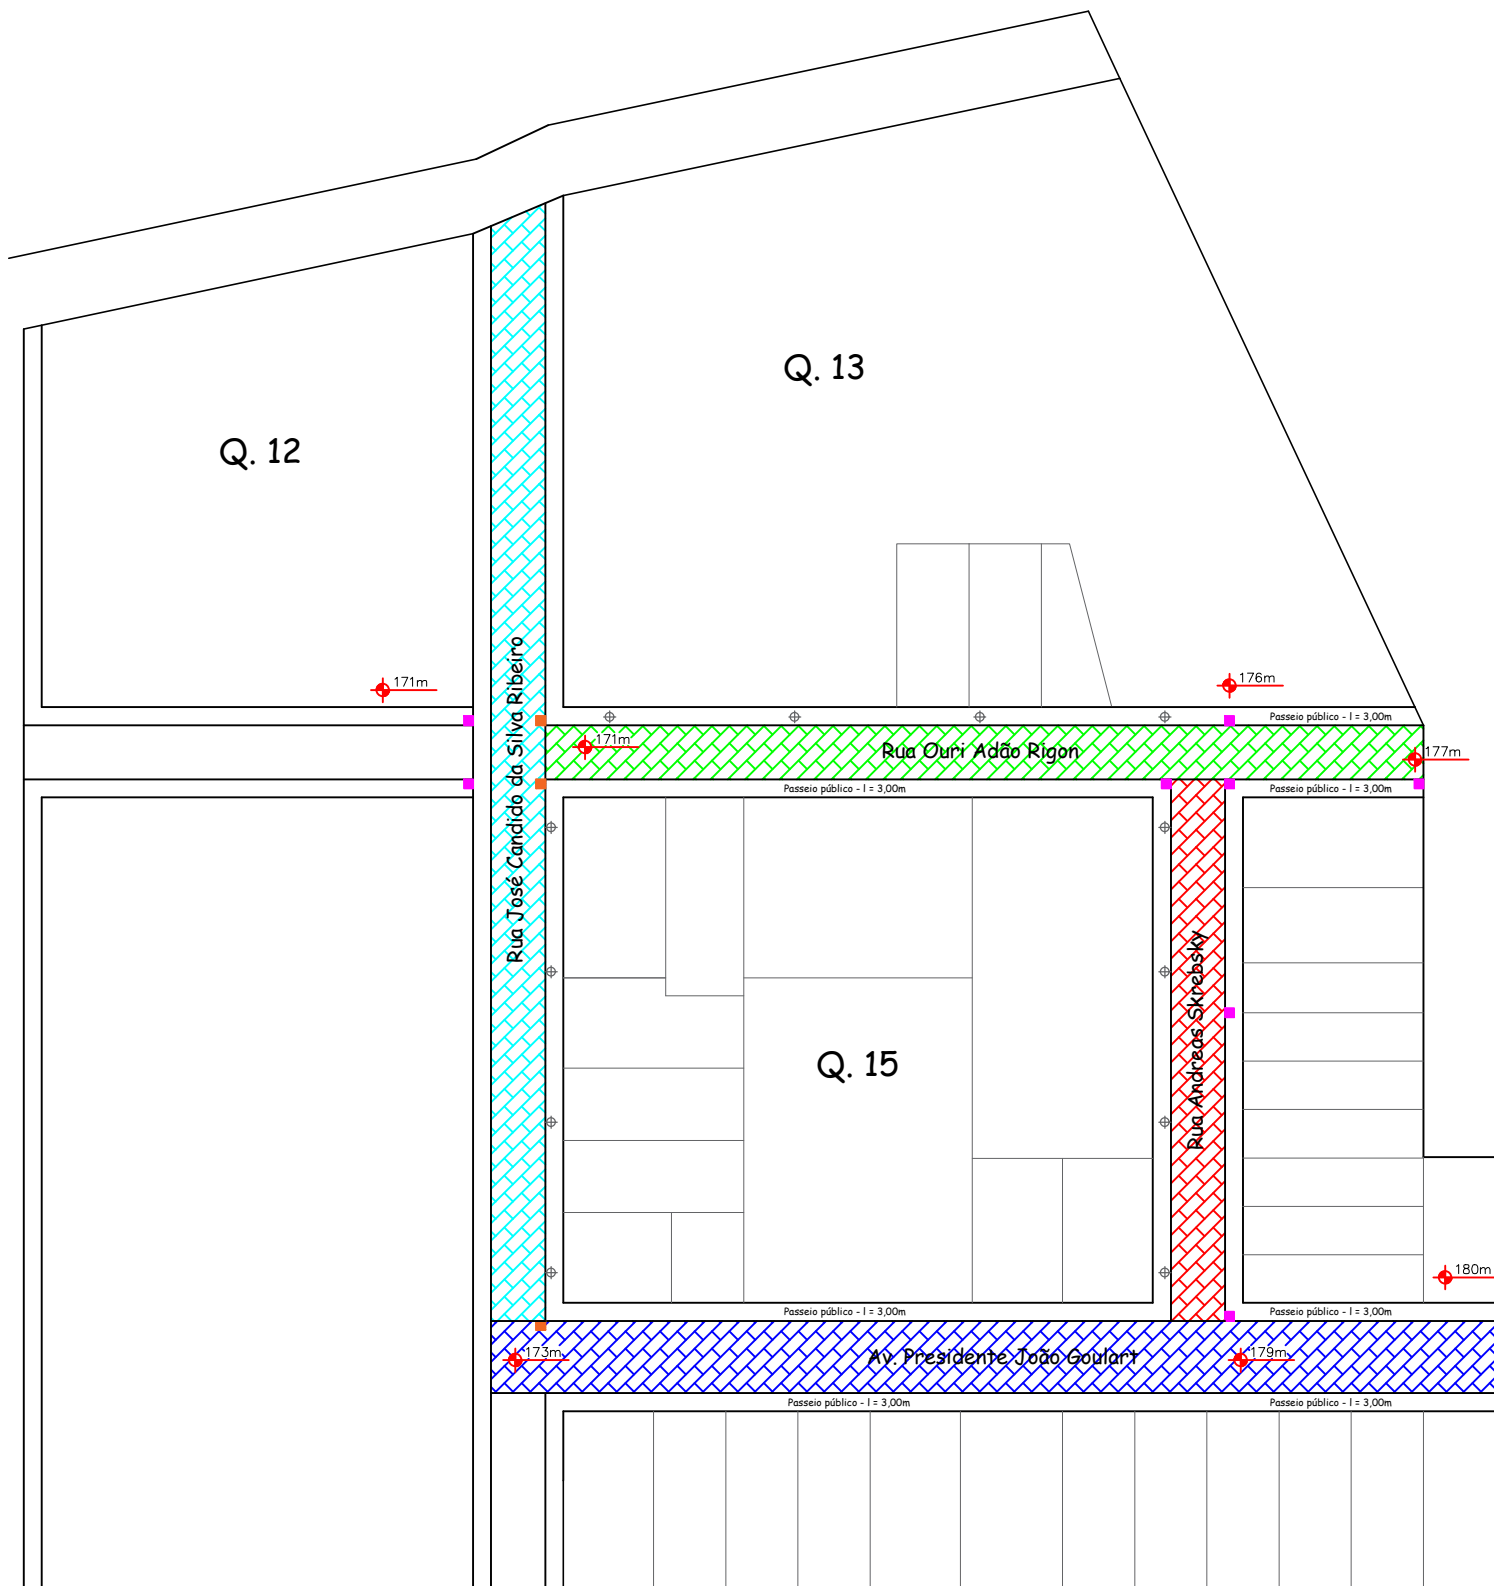

DMT DE PROJETO

 Estado do Rio Grande do Sul Prefeitura Municipal de Itacurubi	PROJETO ARQUITETÔNICO: MAPA BASE DO MUNICÍPIO - LOCALIZAÇÃO PAVIMENTAÇÃO		
	OBRA: PAVIMENTAÇÃO URBANA COM BLOCOS INTERTRAVADOS		
	ENDEREÇO: DIVERSAS RUAS		ART N°: 13543433
	DATA: DEZEMBRO 2024	METRAGEM TOTAL: 5.818,65 m²	ESCALAS: Indicadas
RESPONSÁVEL TÉCNICO: Documento assinado digitalmente SEPLAMgov.br Secretaria Municipal de Planejamento e do Meio-Ambiente Carolina Franco Budel Engenheira Civil - CREA RS 243252		GELSO DOS SANTOS SOARES:0690811193669 Assinado de forma digital por GELSO DOS SANTOS SOARES:0690811193669 Data: 12/12/2024 12:53:35-0300 Verifique em https://validar.iti.gov.br 081 140042-0300 Gelso Soares Prefeito Municipal de Itacurubi	PRANCHA: 01/07




-  Pavimentação com blocos intertravados - Rua José Candido da Silva Ribeiro
1.654,65 m² - 359,00 metros de meio-fio
-  Pavimentação com blocos intertravados - Rua Ouri Adão Rigon
1.314,00 m² - 292,00 metros de meio-fio
-  Pavimentação com blocos intertravados - Rua Andreas Skrebsky
810,00 m² - 180,00 metros de meio-fio
-  Pavimentação com blocos intertravados - Av. Presidente João Goulart
2.040,00 m² - 346,00 metros de meio-fio
-  Boca de lobo com tampa de concreto armado existente
-  Boca de lobo com grelha de ferro existente
-  Poste - Iluminação pública


TOTAL PAVIMENTAÇÃO = 5.818,65 m²

TOTAL MEIO-FIO = 1.177,00 metros


PLANTA BAIXA TÉCNICA
PAVIMENTAÇÃO COM BLOCOS INTERTRAVADOS
 Escala 1/1250

 Estado do Rio Grande do Sul Prefeitura Municipal de Itacurubi	PROJETO ARQUITETÔNICO: PAVIMENTAÇÃO COM BLOCOS INTERTRAVADOS - LOCALIZAÇÃO		
	OBRA: PAVIMENTAÇÃO URBANA COM BLOCOS INTERTRAVADOS		
	ENDEREÇO: DIVERSAS RUAS		ART Nº: 13543433
	DATA: DEZEMBRO 2024	METRAGEM TOTAL: 5.818,65 m²	ESCALAS: Indicadas
RESPONSÁVEL TÉCNICO: Documento assinado digitalmente SEPLAMgov.br CAROLINA FRANCO BUDEL Data: 12/12/2024 12:53:35-0300 Verifique em https://validar.iti.gov.br		Assinado de forma digital por GELSO DOS SANTOS SOARES:01193669081 Dados: 2024.12.12 14:00:01 -03'00'	
Secretaria Municipal de Planejamento e do Meio-Ambiente Carolina Franco Budel Engenheira Civil - CREA RS 243252		Gelso Soares Prefeito Municipal de Itacurubi	
		PRANCHA: 02/07	



Lat: 28°48'11.89" S
 Long: 55°13'41.89" O

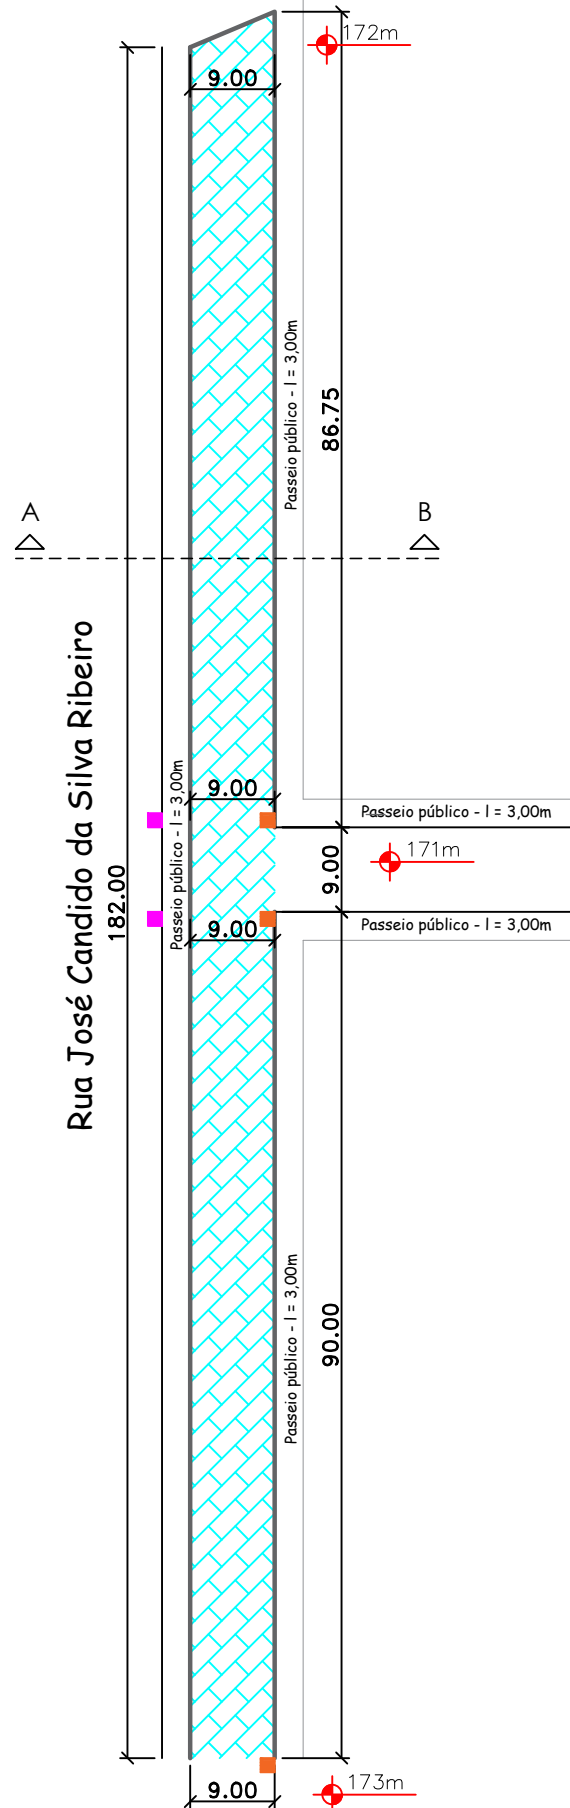

Lat: 28°48'16.11" S
 Long: 55°13'46.72" O

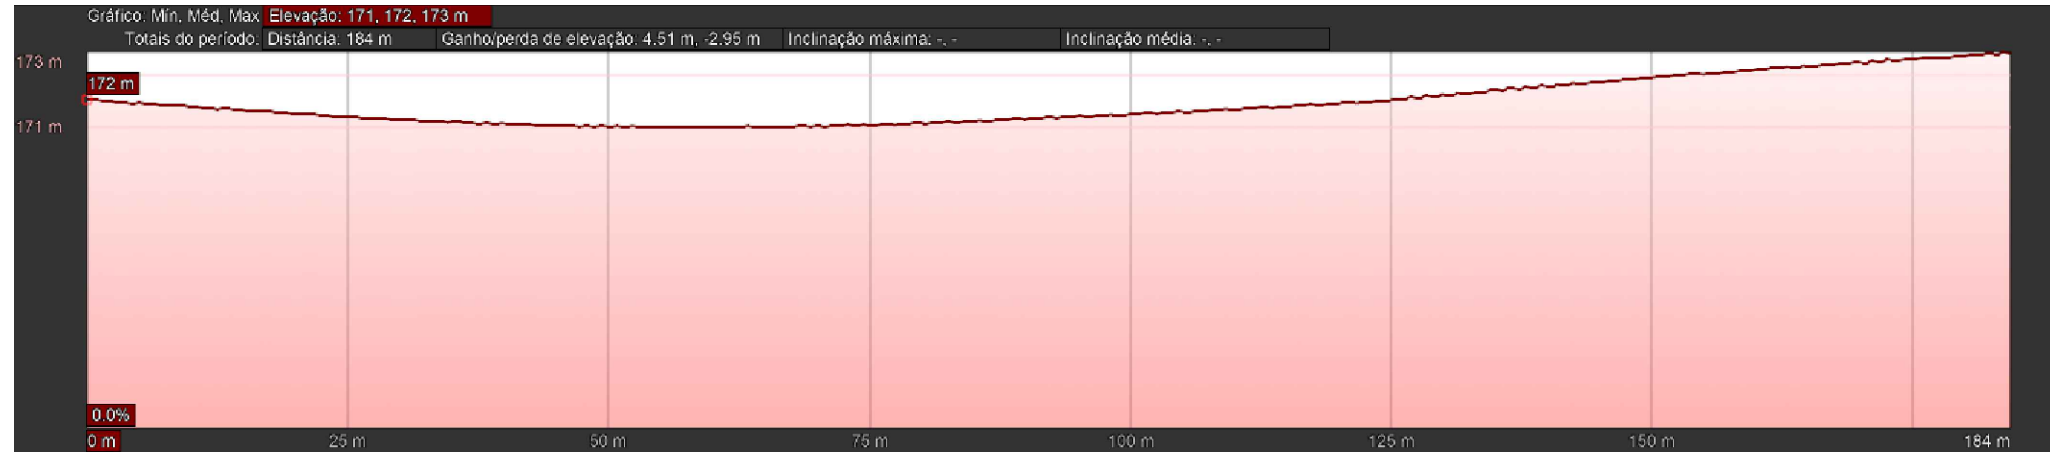


PERFIL DE ELEVAÇÃO
 Sem escala

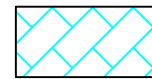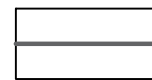
-  Pavimentação com blocos intertravados -
 Rua José Candido da Silva Ribeiro
 1.654,65 m²
-  Guia com meio-fio
 359,00 metros


Observação: Rebaixo de meio-fio nas entradas de garagem.



CORTE AB - Rua José Candido da Silva Ribeiro

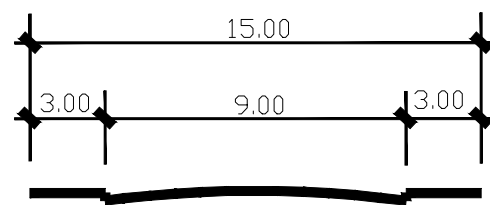

PLANTA BAIXA - RUA JOSÉ CANDIDO DA SILVA RIBEIRO
 Escala 1/750

 Estado do Rio Grande do Sul Prefeitura Municipal de Itacurubi	PROJETO ARQUITETÔNICO: PLANTA BAIXA TÉCNICA - RUA JOSÉ CANDIDO DA SILVA RIBEIRO		
	OBRA: PAVIMENTAÇÃO URBANA COM BLOCOS INTERTRAVADOS		
	ENDEREÇO: DIVERSAS RUAS	ART Nº: 13543433	
	DATA: DEZEMBRO 2024	METRAGEM TOTAL: 5.818,65 m²	ESCALAS: Indicadas
SEPLAM gov.br Secretaria Municipal de Planejamento e do Meio-Ambiente	RESPONSÁVEL TÉCNICO: Documento assinado digitalmente CAROLINA FRANCO BUDEL Data: 12/12/2024 12:53:35-0300 Verifique em https://validar.iti.gov.br		Assinado de forma digital por GELSO DOS SANTOS SOARES:01 193669081 Dados: 2024.12.12 13:59:15 -03'00'
	Carolina Franco Budel Engenheira Civil - CREA RS 243252	Gelso Soares Prefeito Municipal de Itacurubi	
			PRANCHA: 03/07

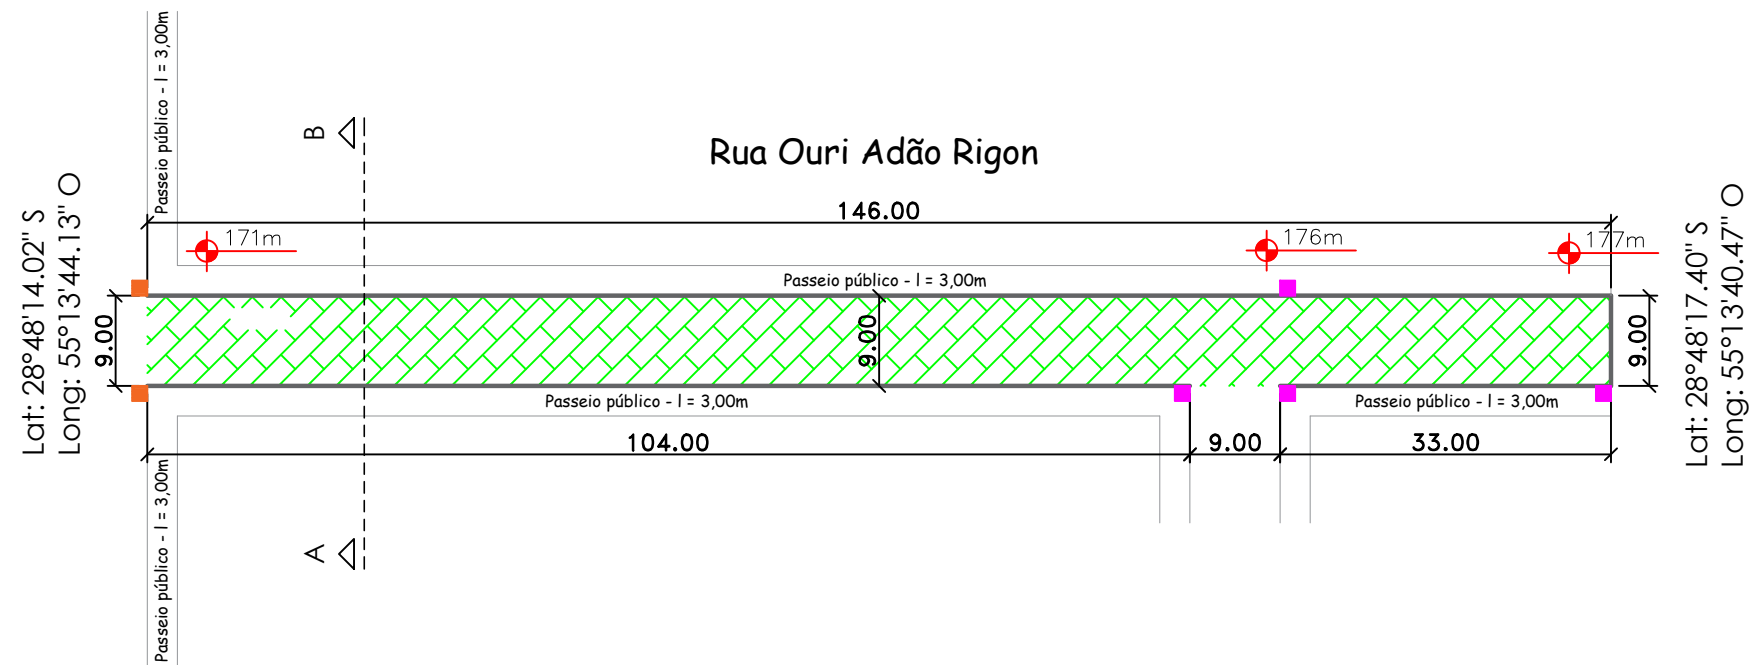

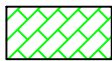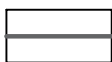-  Pavimentação com blocos intertravados - Rua Ouri Adão Rigon 1.314,00 m²
-  Guia com meio-fio 292,00 metros

Observação: Rebaixo de meio-fio nas entradas de garagem.

PLANTA BAIXA - RUA OURI ADÃO RIGON


Escala 1/750





PERFIL DE ELEVÇÃO


Sem escala

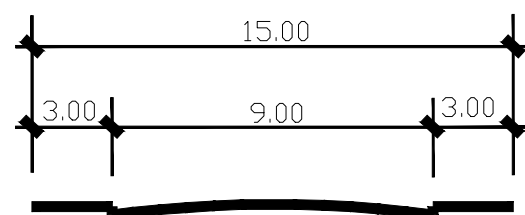CORTE AB - Rua Ouri Adão Rigon





 Estado do Rio Grande do Sul Prefeitura Municipal de Itacurubi	PROJETO ARQUITETÔNICO: PLANTA BAIXA TÉCNICA - RUA OURI ADÃO RIGON		
	OBRA: PAVIMENTAÇÃO URBANA COM BLOCOS INTERTRAVADOS		
	ENDEREÇO: DIVERSAS RUAS		ART N°: 13543433
	DATA: DEZEMBRO 2024	METRAGEM TOTAL: 5.818,65 m²	ESCALAS: Indicadas
 Secretaria Municipal de Planejamento e do Meio-Ambiente	RESPONSÁVEL TÉCNICO: <small>Documento assinado digitalmente</small> CAROLINA FRANCO BUDEL <small>Data: 12/12/2024 12:53:35-0300</small> <small>Verifique em https://validar.iti.gov.br</small>		PRANCHA: 04/07
	Assinado de forma digital por GELSO DOS SANTOS SOARES:01193669081 <small>Dados: 2024.12.12 13:58:33 -03'00'</small> Gelso Soares Prefeito Municipal de Itacurubi		

Lat: 28°48'16.74" S
 Long: 55°13'41.58" O

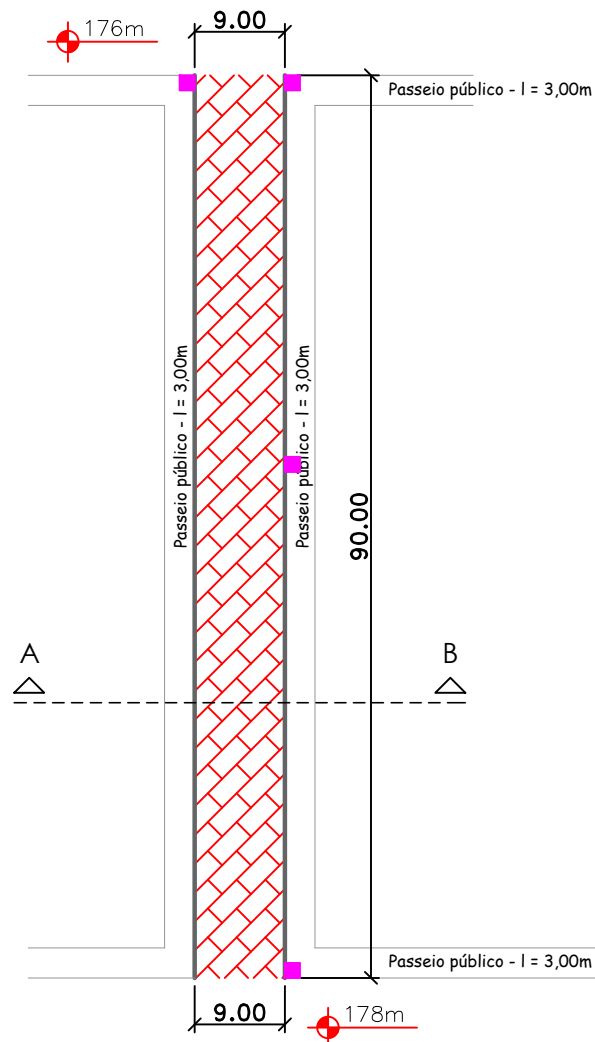


Lat: 28°48'18.76" S
 Long: 55°13'43.98" O

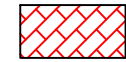 Pavimentação com blocos intertravados -
 Rua Andreas Skrebsky
 810,00 m²

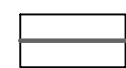 Guia com meio-fio
 180,00 metros


Observação: Rebaixo de meio-fio nas entradas de garagem.


PLANTA BAIXA - RUA ANDREAS SKREBSKY
 Escala 1/750

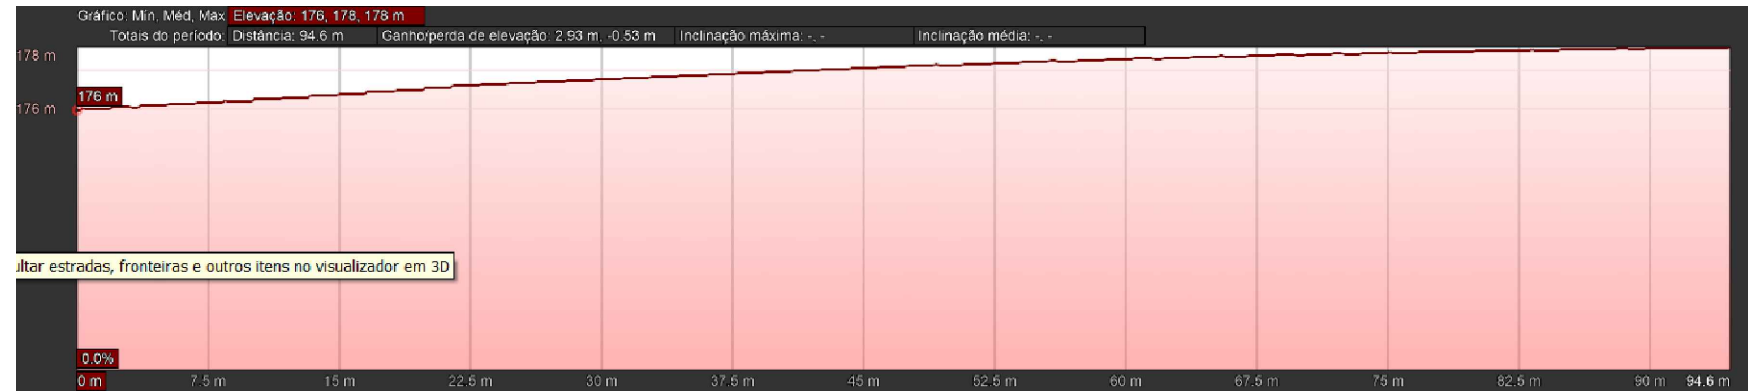


PERFIL DE ELEVAÇÃO
 Sem escala


CORTE AB - Rua Andreas Skrebsky

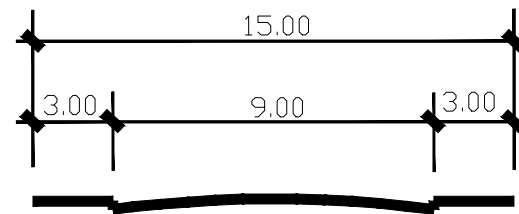


 Estado do Rio Grande do Sul Prefeitura Municipal de Itacurubi	PROJETO ARQUITETÔNICO: PLANTA BAIXA TÉCNICA - RUA ANDREAS SKREBSKY		
	OBRA: PAVIMENTAÇÃO URBANA COM BLOCOS INTERTRAVADOS		
	ENDEREÇO: DIVERSAS RUAS		ART Nº: 13543433
	DATA: DEZEMBRO 2024	METRAGEM TOTAL: 5.818,65 m²	ESCALAS: Indicadas
SEPLAM gov.br Secretaria Municipal de Planejamento e do Meio-Ambiente		RESPONSÁVEL TÉCNICO: Documento assinado digitalmente CAROLINA FRANCO BUDEL Data: 12/12/2024 12:54:44-0300 Verifique em https://validar.iti.gov.br	PRANCHA: 05/07
		Assinado de forma digital por GELSO DOS SANTOS SOARES:0193669081 Dados: 2024.12.12 13:57:51 -03'00'	GELSO DOS SANTOS SOARES:0193669081 Gelso Soares Prefeito Municipal de Itacurubi

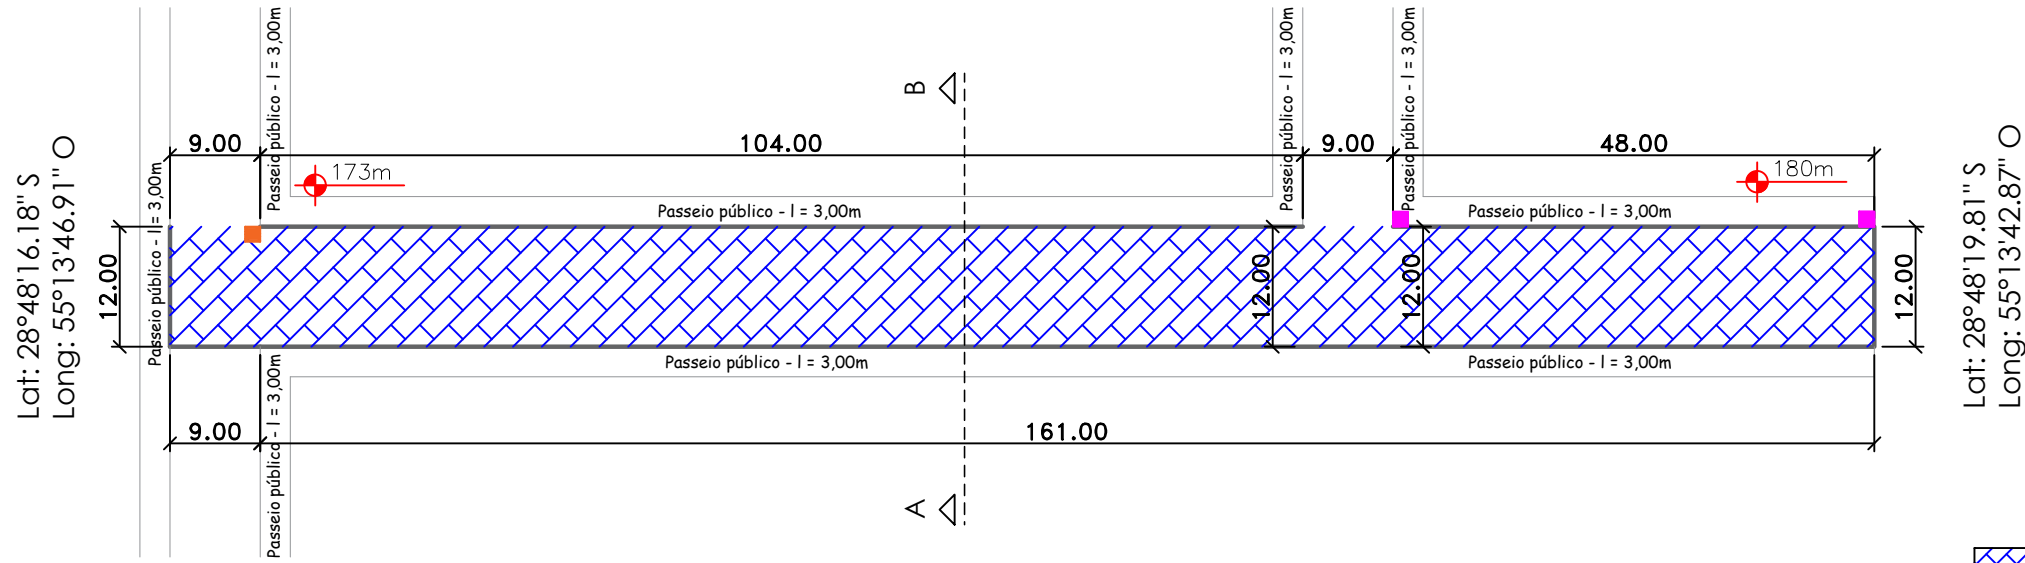


Observação: Rebaixo de meio-fio nas entradas de garagem.

 Pavimentação com blocos intertravados - Av. Presidente João Goulart
2.040,00 m²

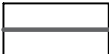 Guia com meio-fio
346,00 metros

PLANTA BAIXA - AV. PRESIDENTE JOÃO GOULART


Escala 1/750

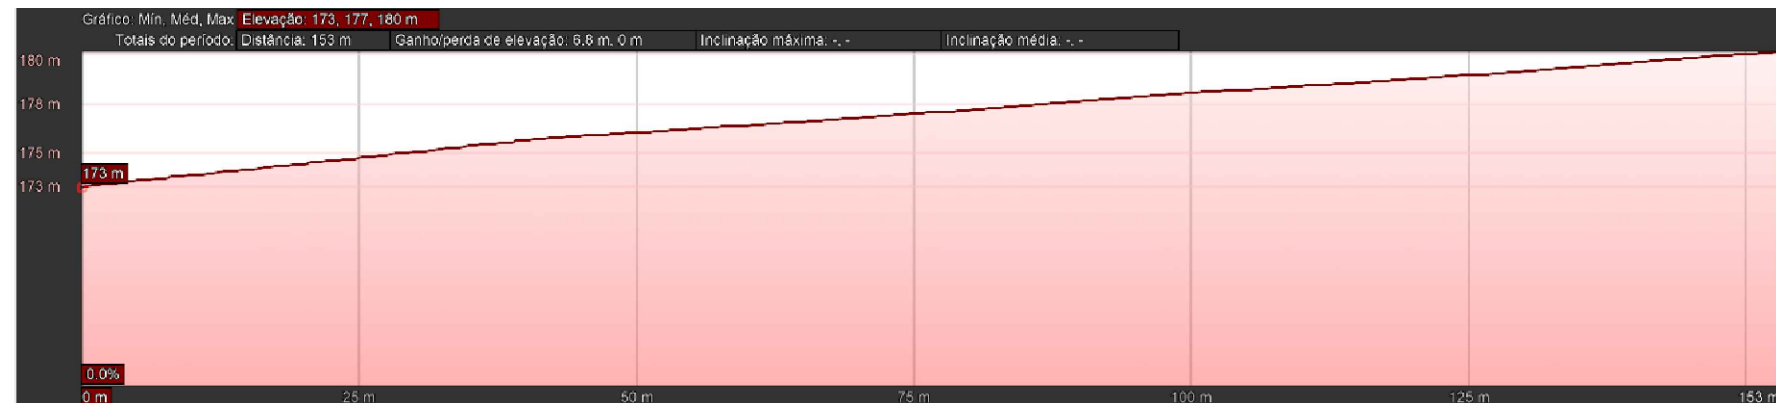




PERFIL DE ELEVAÇÃO

Sem escala

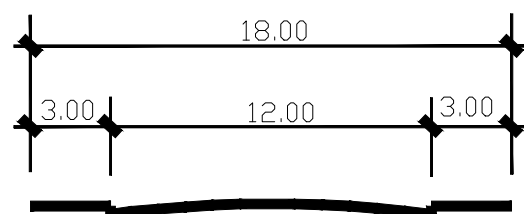

CORTE AB - Av. Presidente João Goulart

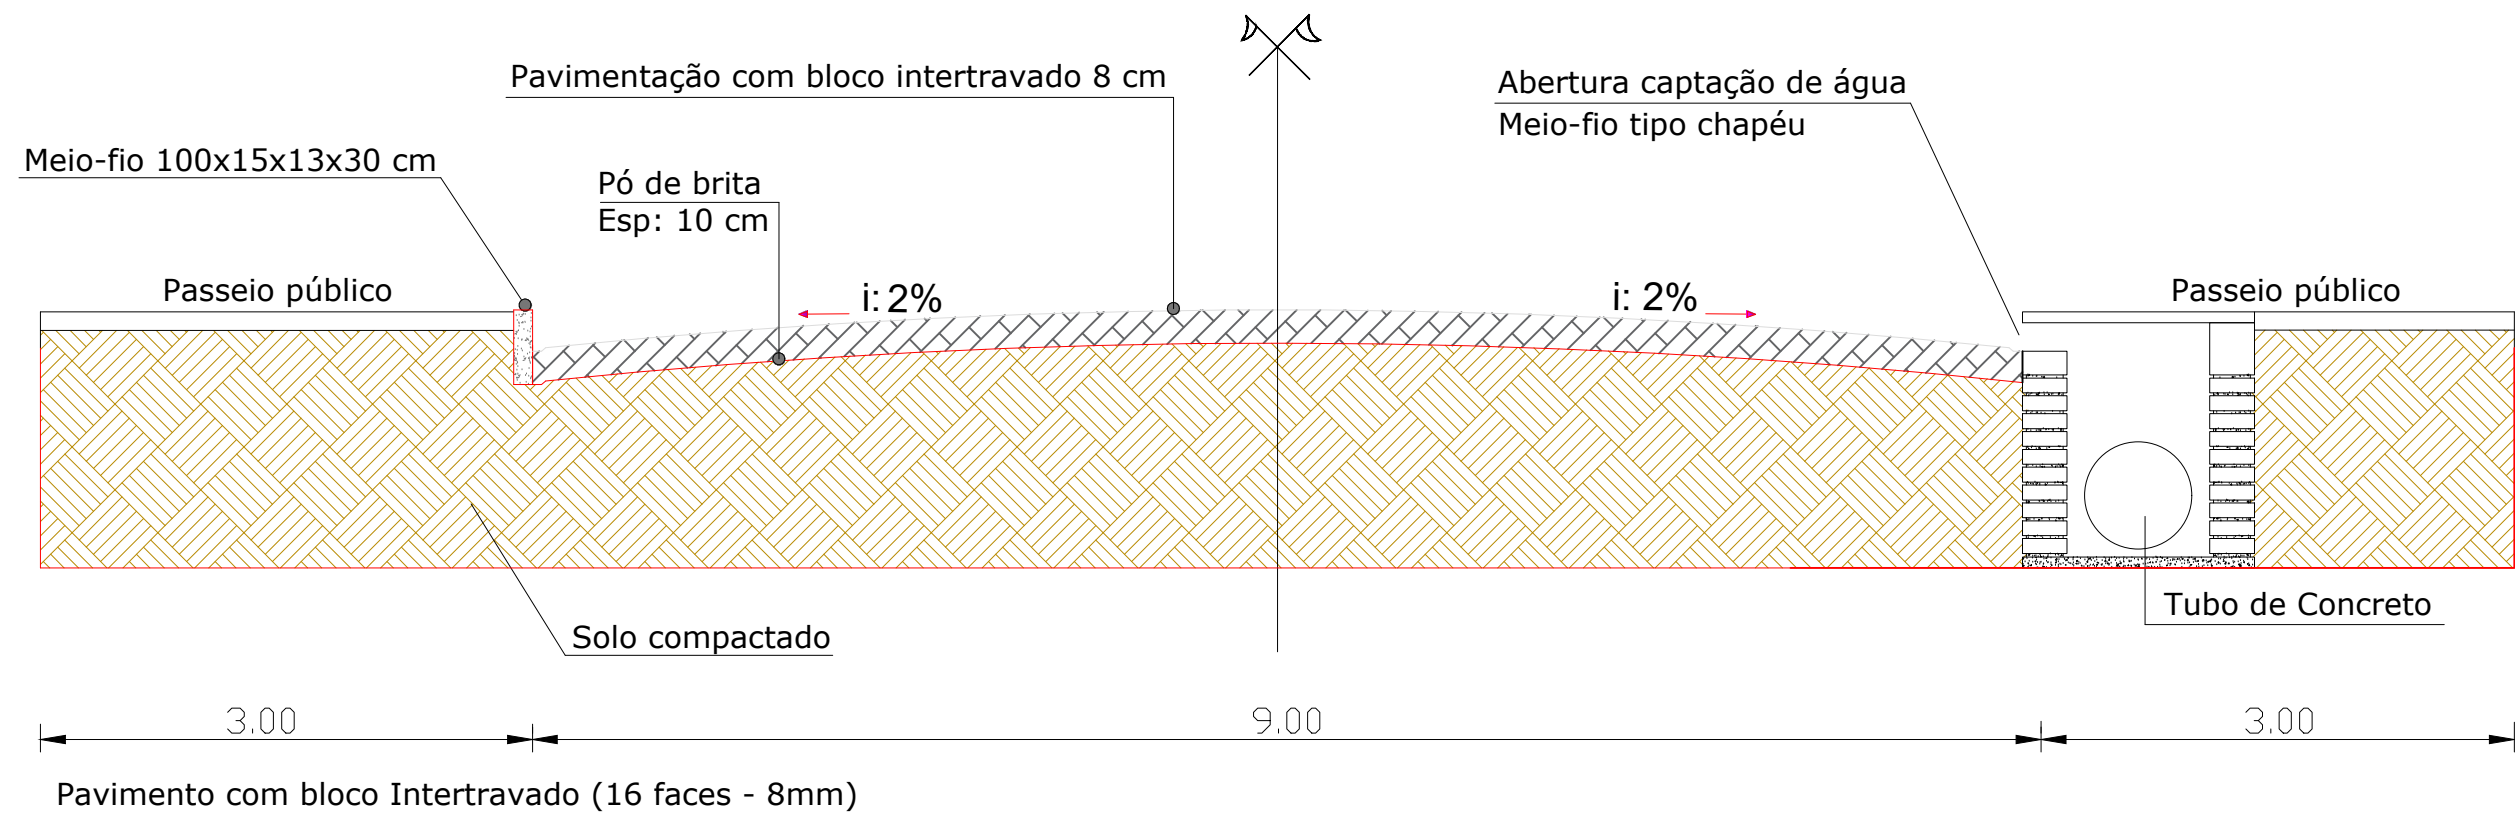

 Estado do Rio Grande do Sul Prefeitura Municipal de Itacurubi	PROJETO ARQUITETÔNICO: PLANTA BAIXA TÉCNICA - AV. PRESIDENTE JOÃO GOULART		
	OBRA: PAVIMENTAÇÃO URBANA COM BLOCOS INTERTRAVADOS		
	ENDEREÇO: DIVERSAS RUAS		ART N°: 13543433
	DATA: DEZEMBRO 2024	METRAGEM TOTAL: 5.818,65 m²	ESCALAS: Indicadas
 Secretaria Municipal de Planejamento e do Meio-Ambiente	RESPONSÁVEL TÉCNICO: Documento assinado digitalmente CAROLINA FRANCO BUDEL Data: 12/12/2024 12:54:44-0300 Verifique em https://validar.iti.gov.br		PRANCHA: 06/07
	Assinado de forma digital por GELSO DOS SANTOS SOARES:01193669081 Dados: 2024.12.12 13:57:08 -03'00' Gelso Soares Prefeito Municipal de Itacurubi		



DETALHAMENTO - PERFIL TRANSVERSAL GENÉRICO
Sem escala definida

 Estado do Rio Grande do Sul Prefeitura Municipal de Itacurubi	PROJETO ARQUITETÔNICO: DETALHAMENTO - PERFIL TRANSVERSAL GENÉRICO		
	OBRA: PAVIMENTAÇÃO URBANA COM BLOCOS INTERTRAVADOS		
	ENDEREÇO: DIVERSAS RUAS	ART Nº: 13543433	
	DATA: DEZEMBRO 2024	METRAGEM TOTAL: 5.818,65 m²	ESCALAS: Indicadas
 Secretaria Municipal de Planejamento e do Meio-Ambiente	RESPONSÁVEL TÉCNICO: Documento assinado digitalmente CAROLINA FRANCO BUDEL Data: 12/12/2024 12:54:44-0300 Verifique em https://validar.iti.gov.br		PRANCHA: 07/07
	Assinado de forma digital por GELSO DOS SANTOS SOARES:01193669081 Dados: 2024.12.12 13:56:01 -03'00'		GELSO DOS SANTOS SOARES:01193669081 Gelso Soares Prefeito Municipal de Itacurubi