


PLANTA DE SITUAÇÃO
ESCALA 1/500

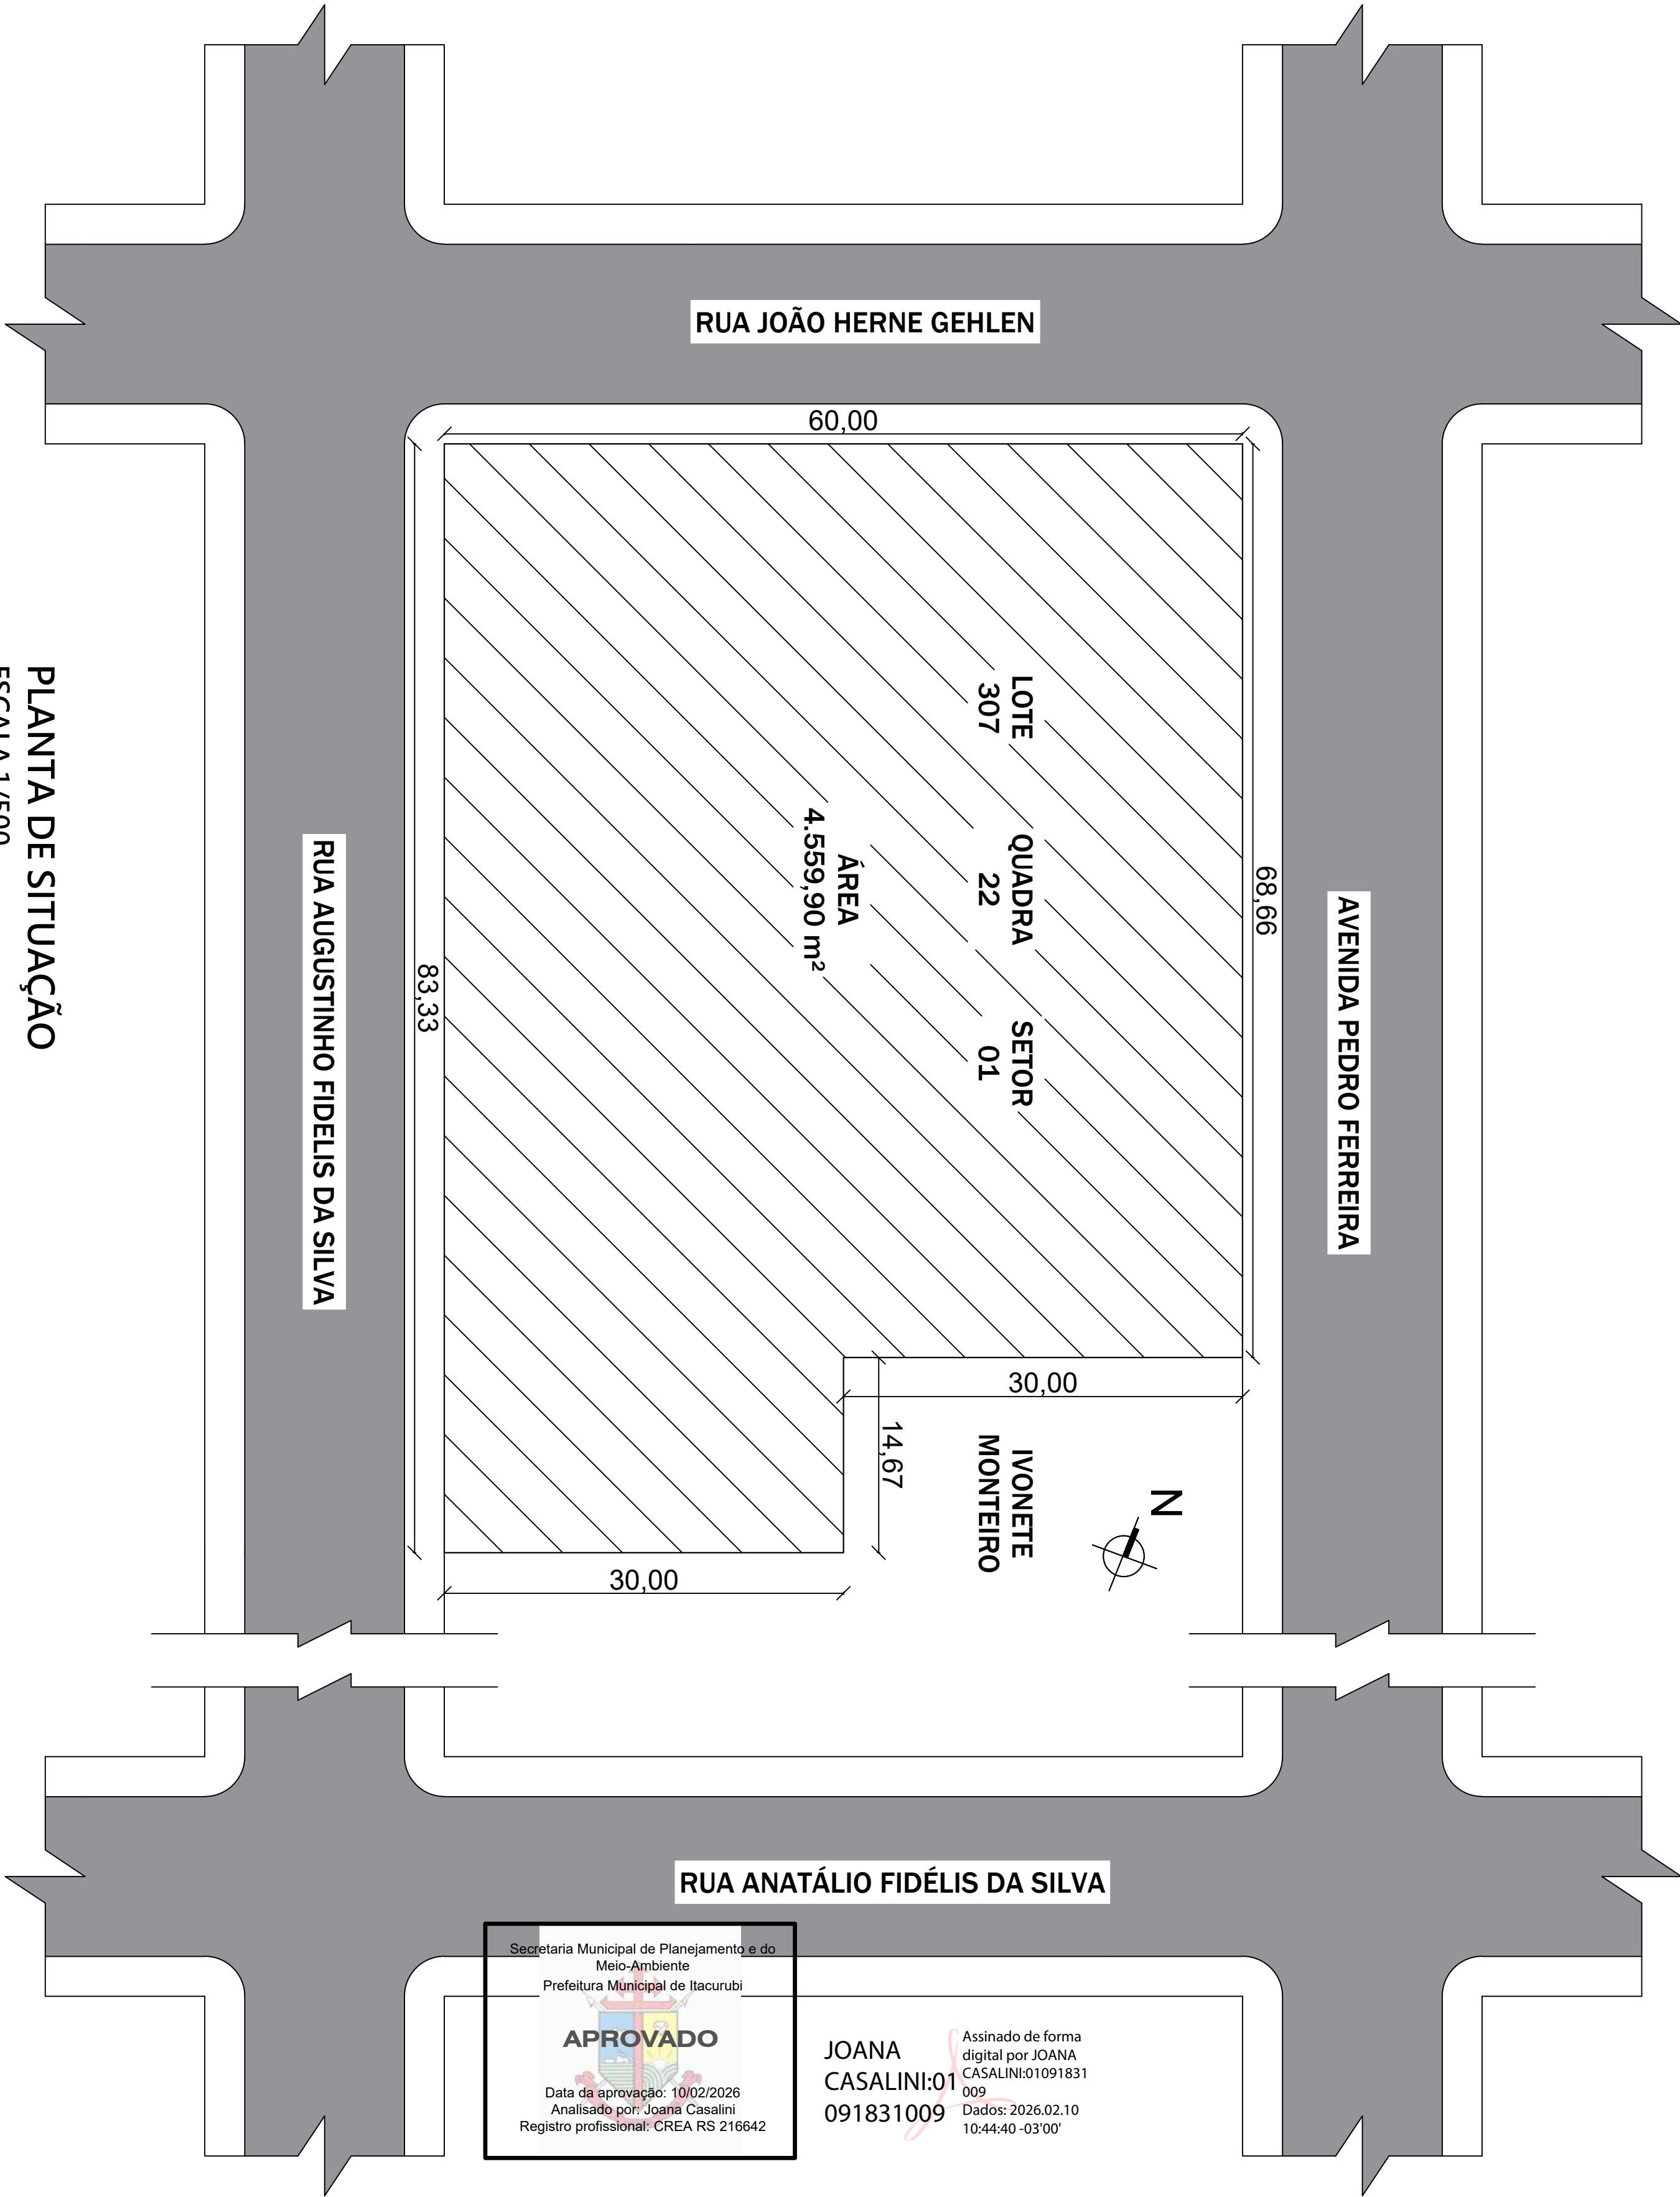

Secretaria Municipal de Planejamento e do Meio-Ambiente
Prefeitura Municipal de Itacurubi

APROVADO

Data da aprovação: 10/02/2026
Analisado por: Joana Casalini
Registro profissional: CREA RS 216642

JOANA CASALINI:01091831009
Assinado de forma digital por JOANA CASALINI:01091831009
Dados: 2026.02.10 10:44:40 -03'00'


Estado do Rio Grande do Sul
Prefeitura Municipal de Itacurubi

PROJETO ARQUITETÔNICO:
PLANTA DE SITUAÇÃO - CRAS

ENDEREÇO:
AV. PEDRO FERREIRA, N° 510 - ITACURUBI/RS

ART Nº:
14239412

OBRA:
MELHORIAS E ADEQUAÇÕES - CRAS CARLOS ADALBERTO RIGON CHAVES

DATA:
DEZEMBRO 2025

ÁREA TOTAL:
303,15 m²

ESCALAS:
Indicadas

SEPLAM
Secretaria Municipal de Planejamento e do Meio-Ambiente

RESPONSÁVEL TÉCNICO:
Documento assinado digitalmente
CAROLINA FRANCO BUDEL
Data: 10/02/2026 10:27:27-0300
Verifique em <https://validar.iti.gov.br>
Carolina Franco Budel
Engenheira Civil - CREA RS 243252

GELSO DOS SANTOS SOARES:01193669081
Assinado de forma digital por GELSO DOS SANTOS SOARES:01193669081
Gelso dos Santos Soares
Prefeito Municipal de Itacurubi

PRANCHA:
01/06

PLANTA DE LOCALIZAÇÃO
ESCALA 1/500


RUA AUGUSTINHO FIDELIS DA SILVA

RUA JOÃO HERNE GEHLEN


AVENIDA PEDRO FERREIRA

RUA ANATÁLIO FIDÉLIS DA SILVA

Área existente – 183,45 m²
Área à ser construída – 119,70 m²

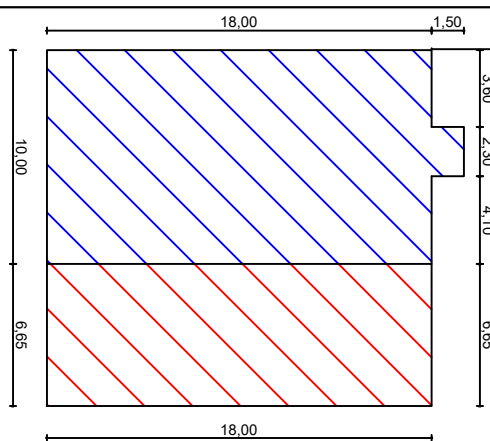

IVONETE
MONTEIRO

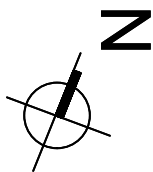

Secretaria Municipal de Planejamento e do Meio-Ambiente
Prefeitura Municipal de Itacurubi

APROVADO

Data da aprovação: 10/02/2026
Analisado por: Joana Casalini
Registro profissional: CREA RS 216642

JOANA CASALINI:01091831009
91831009

Assinado de forma digital por JOANA CASALINI:01091831009
Dados: 2026.02.10 10:43:16 -03'00'



Estado do Rio Grande do Sul
Prefeitura Municipal de Itacurubi

PROJETO ARQUITETÔNICO:
PLANTA DE LOCALIZAÇÃO - CRAS

OBRA:
MELHORIAS E ADEQUAÇÕES - CRAS CARLOS ADALBERTO RIGON CHAVES

SEPLAM

Secretaria Municipal de Planejamento e do Meio-Ambiente

RESPONSÁVEL TÉCNICO:
Documento assinado digitalmente
CAROLINA FRANCO BUDEL
Data: 10/02/2026 10:27:27-0300
Verifique em <https://validar.it.gov.br>

Carolina Franco Budel
Engenheira Civil - CREA RS 243252

ENDEREÇO:
AV. PEDRO FERREIRA, N° 510 - ITACURUBI/RS

DATA:
DEZEMBRO 2025

ÁREA TOTAL:
303,15 m²

GELSO DOS SANTOS SOARES:01193669081



Assinado de forma digital por GELSO DOS SANTOS SOARES:01193669081

Gelso dos Santos Soares
Prefeito Municipal de Itacurubi

ART Nº:
14239412

ESCALAS:
Indicadas

PRANCHA:
02/06

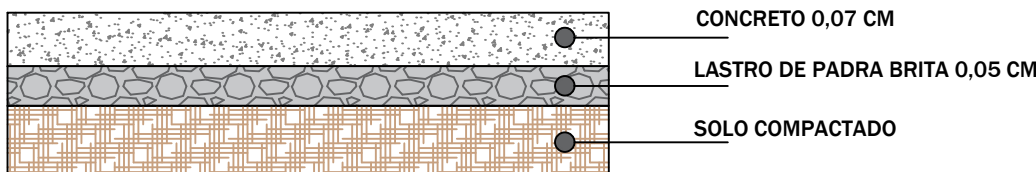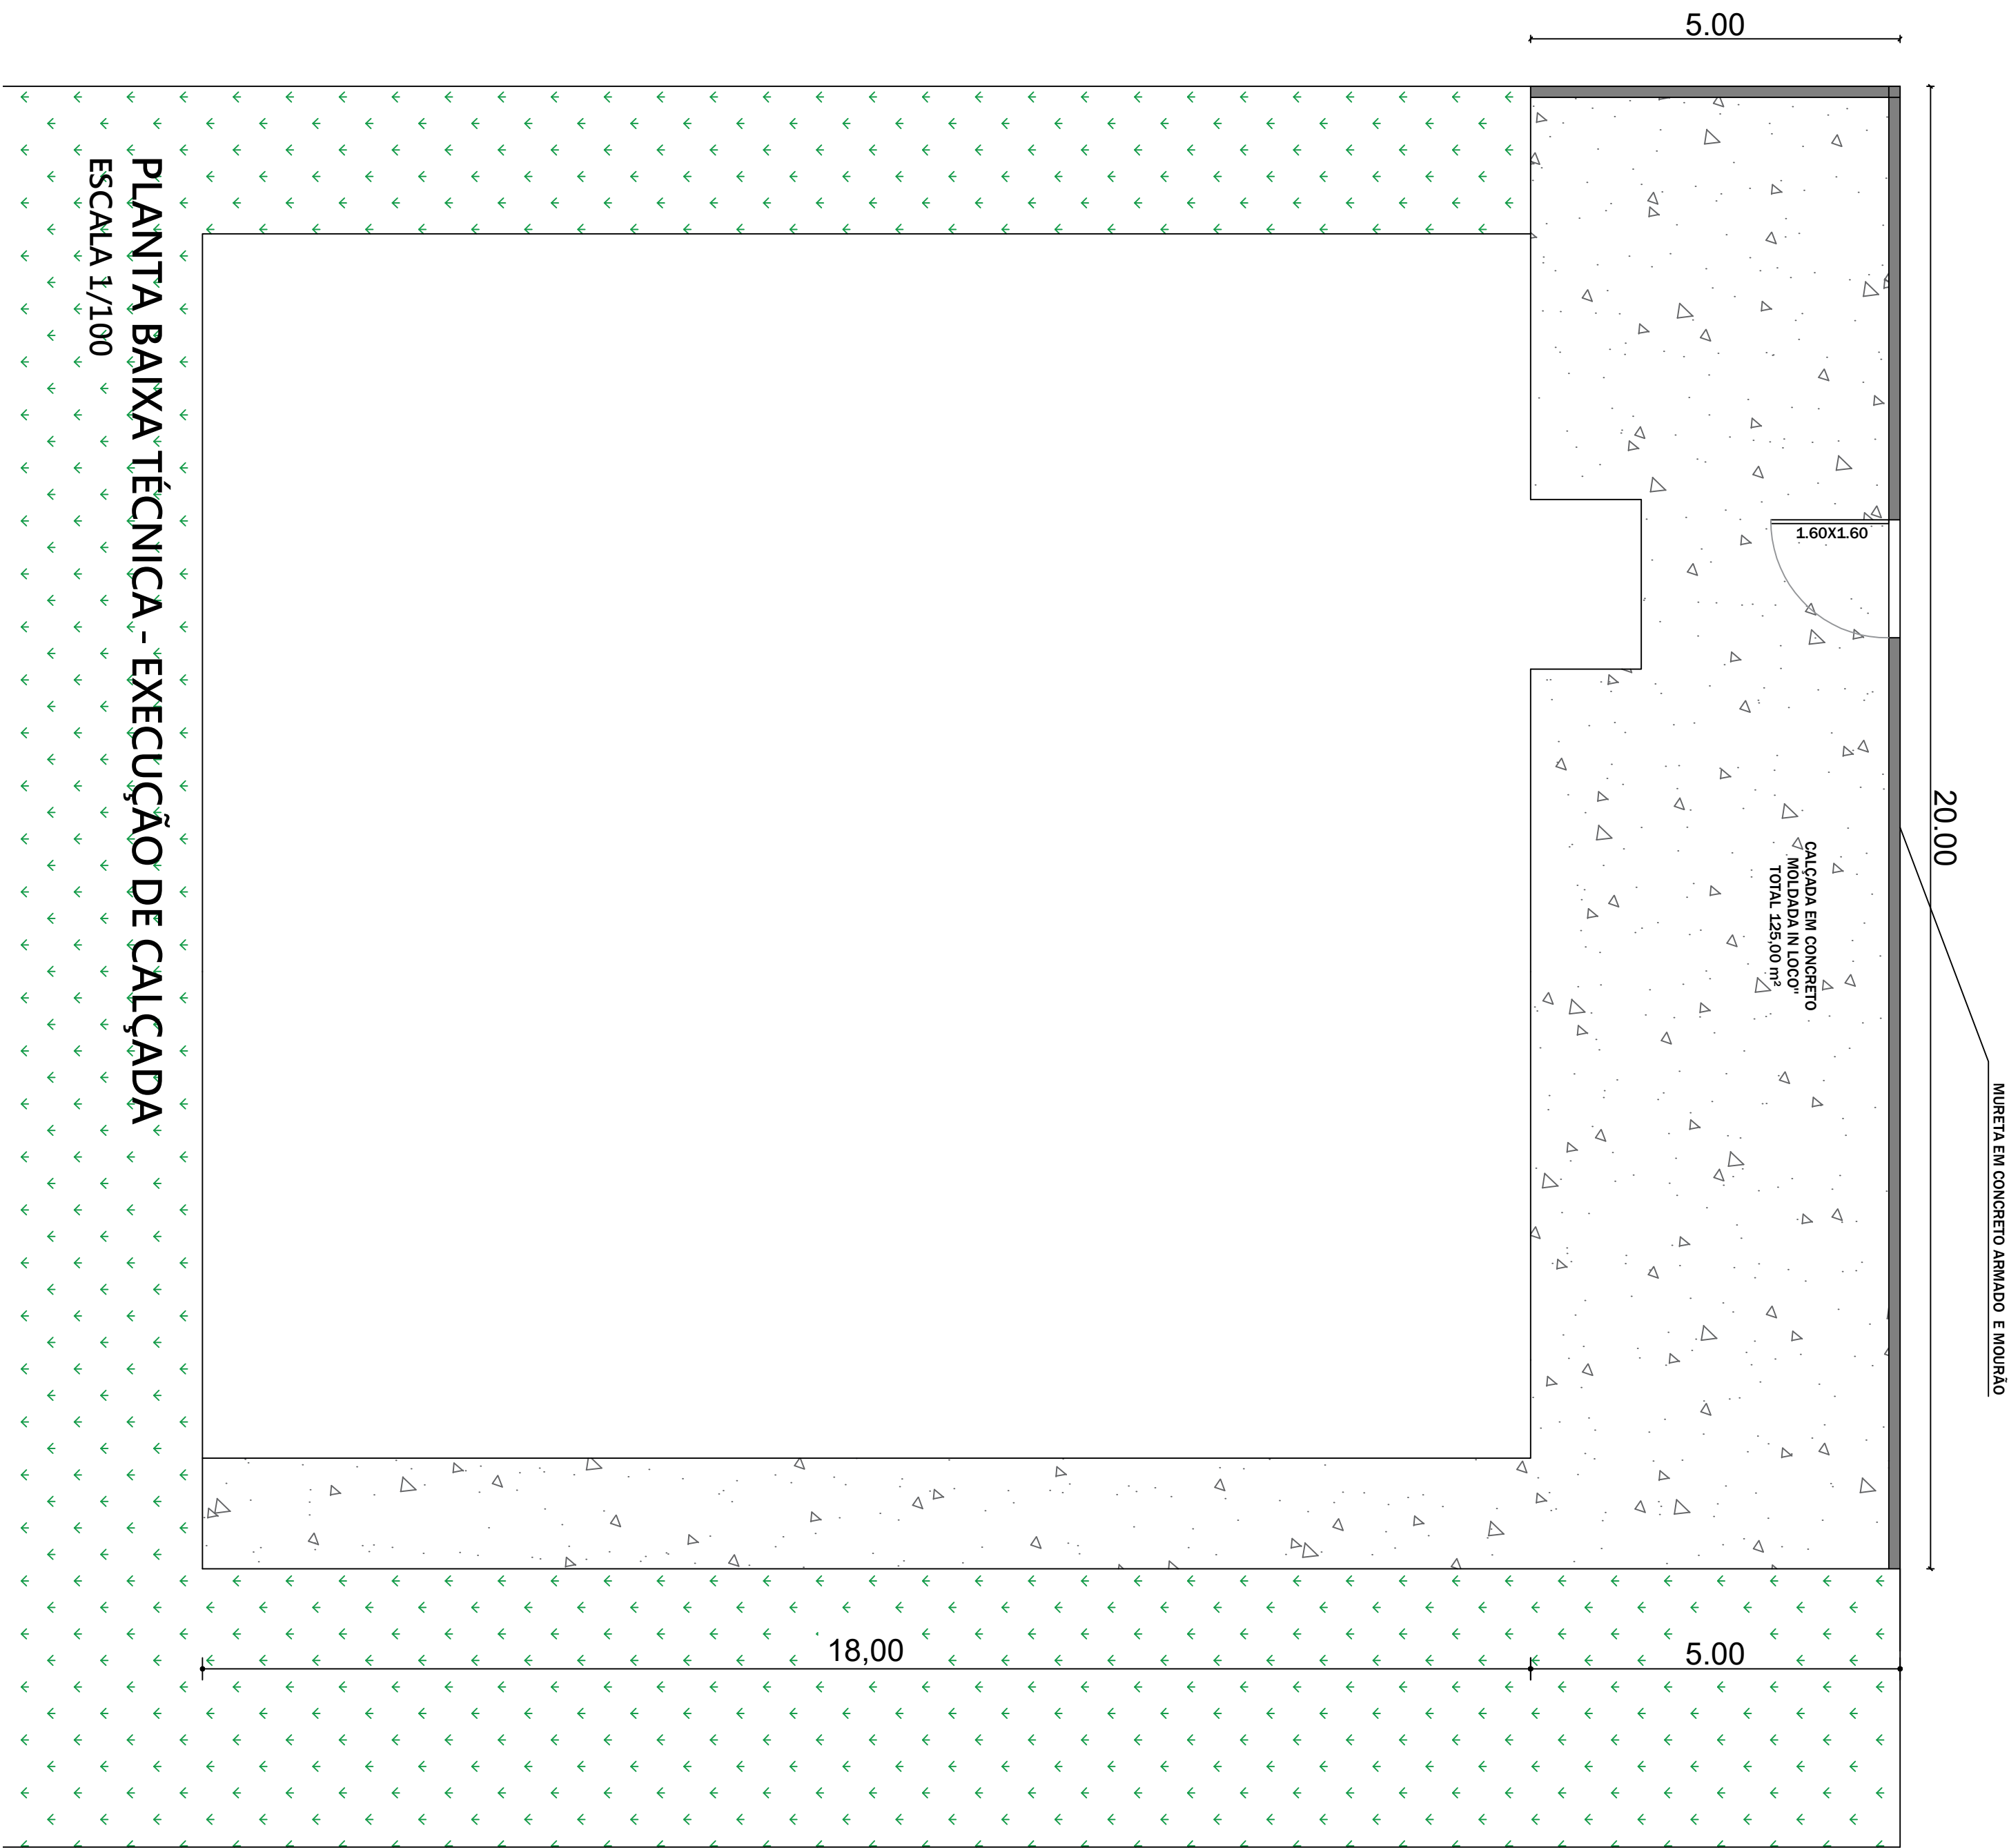

Secretaria Municipal de Planejamento e do Meio-Ambiente
Prefeitura Municipal de Itacurubi

APROVADO

Data da aprovação: 10/02/2026
Analisado por: Joana Casalini
Registro profissional: CREA RS 216642

DETALHAMENTO CALÇADA

JOANA CASALINI:010 91831009

Assinado de forma digital por JOANA CASALINI:01091831009
Dados: 2026.02.10 10:46:09 -03'00'



Estado do Rio Grande do Sul
Prefeitura Municipal de Itacurubi

PROJETO ARQUITETÔNICO:
PLANTA BAIXA TÉCNICA - EXECUÇÃO DE CALÇADA

ENDEREÇO:
AV. PEDRO FERREIRA, N° 510 - ITACURUBI/RS

ART N°:
14239412

OBRA:
MELHORIAS E ADEQUAÇÕES - CRAS CARLOS ADALBERTO RIGON CHAVES

DATA:
DEZEMBRO 2025

ÁREA TOTAL:
303,15 m²

ESCALAS:
Indicadas

SEPLAM

Secretaria Municipal de Planejamento e do Meio-Ambiente

RESPONSÁVEL TÉCNICO:

Documento assinado digitalmente
CAROLINA FRANCO BUDEL
Data: 10/02/2026 10:27:27-0300
Verifique em <https://validar.it.gov.br>

Carolina Franco Budel
Engenheira Civil - CREA RS 243252

GELSO DOS SANTOS SOARES:01193669081

Assinado de forma digital por GELSO DOS SANTOS SOARES:01193669081
Gelso dos Santos Soares
Prefeito Municipal de Itacurubi

PRANCHA:
03/06




VISTA SUPERIOR

ALAMBRADO COM MOURÕES E MURETA EM CONCRETO

MURETA EM CONCRETO - 0.30X0.30M

TELA DE ARAME GALVANIZADO

MOURÃO DE CONCRETO
0.10X0.10M - H= 2.30M

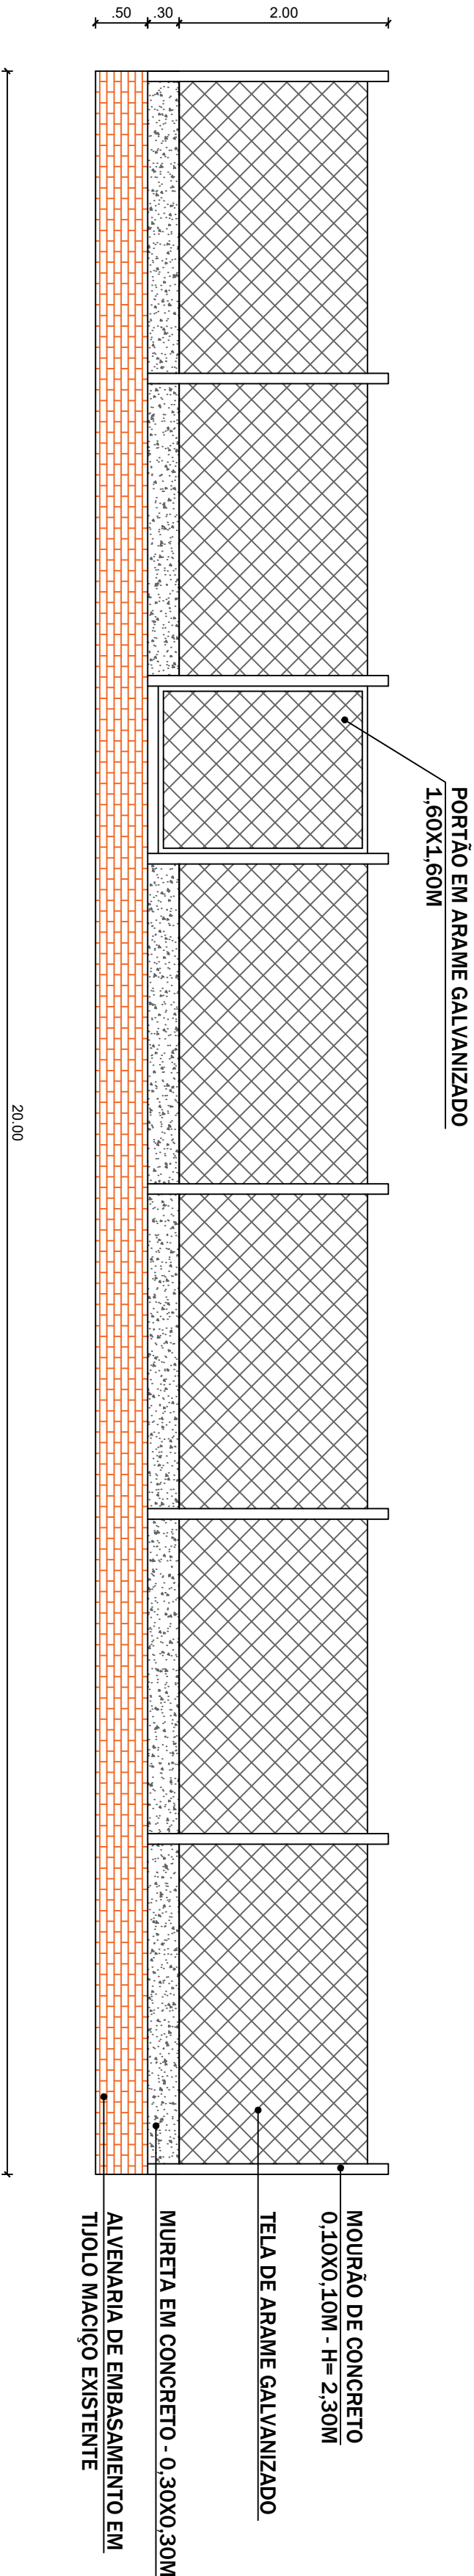

VISTA FRONTAL

ALAMBRADO COM MOURÕES E MURETA EM CONCRETO

PROJETO ESTRUTURAL - MURO E ALAMBRADO

ESCALA 1/75

JOANA
CASALINI:01
091831009

Assinado de forma
digital por JOANA
CASALINI:01091831009
Dados: 2026.02.10
10:43:58 -03'00'

Secretaria Municipal de Planejamento e do
Meio-Ambiente
Prefeitura Municipal de Itacurubi

APROVADO

Data da aprovação: 10/02/2026
Analisado por: Joana Casalini
Registro profissional: CREA RS 216642

PROJETO ESTRUTURAL:
DETALHAMENTO - MURO E ALAMBRADO

ENDEREÇO:
AV. PEDRO FERREIRA, N° 510 - ITACURUBI/RS

ART N°:
14239412

OBRA:
MELHORIAS E ADEQUAÇÕES - CRAS CARLOS ADALBERTO RIGON CHAVES

DATA:
DEZEMBRO 2025

ÁREA TOTAL:
303,15 m²

ESCALAS:
Indicadas

SEPLAM

Secretaria Municipal de
Planejamento e do Meio-Ambiente

RESPONSÁVEL TÉCNICO:
Documento assinado digitalmente
CAROLINA FRANCO BUDEL
Data: 10/02/2026 10:27:27-0300
Verifique em <https://validar.it.gov.br>

Carolina Franco Budel
Engenheira Civil - CREA RS 243252

GELSO DOS SANTOS
SOARES:01193669081

Assinado de forma digital por
GELSO DOS SANTOS
SOARES:01193669081

Gelso dos Santos Soares
Prefeito Municipal de Itacurubi

PRANCHA:


04/06



Estado do Rio Grande do Sul
Prefeitura Municipal de Itacurubi

PLANTA BAIXA TÉCNICA - PINTURA INTERNA

ESCALA 1/100

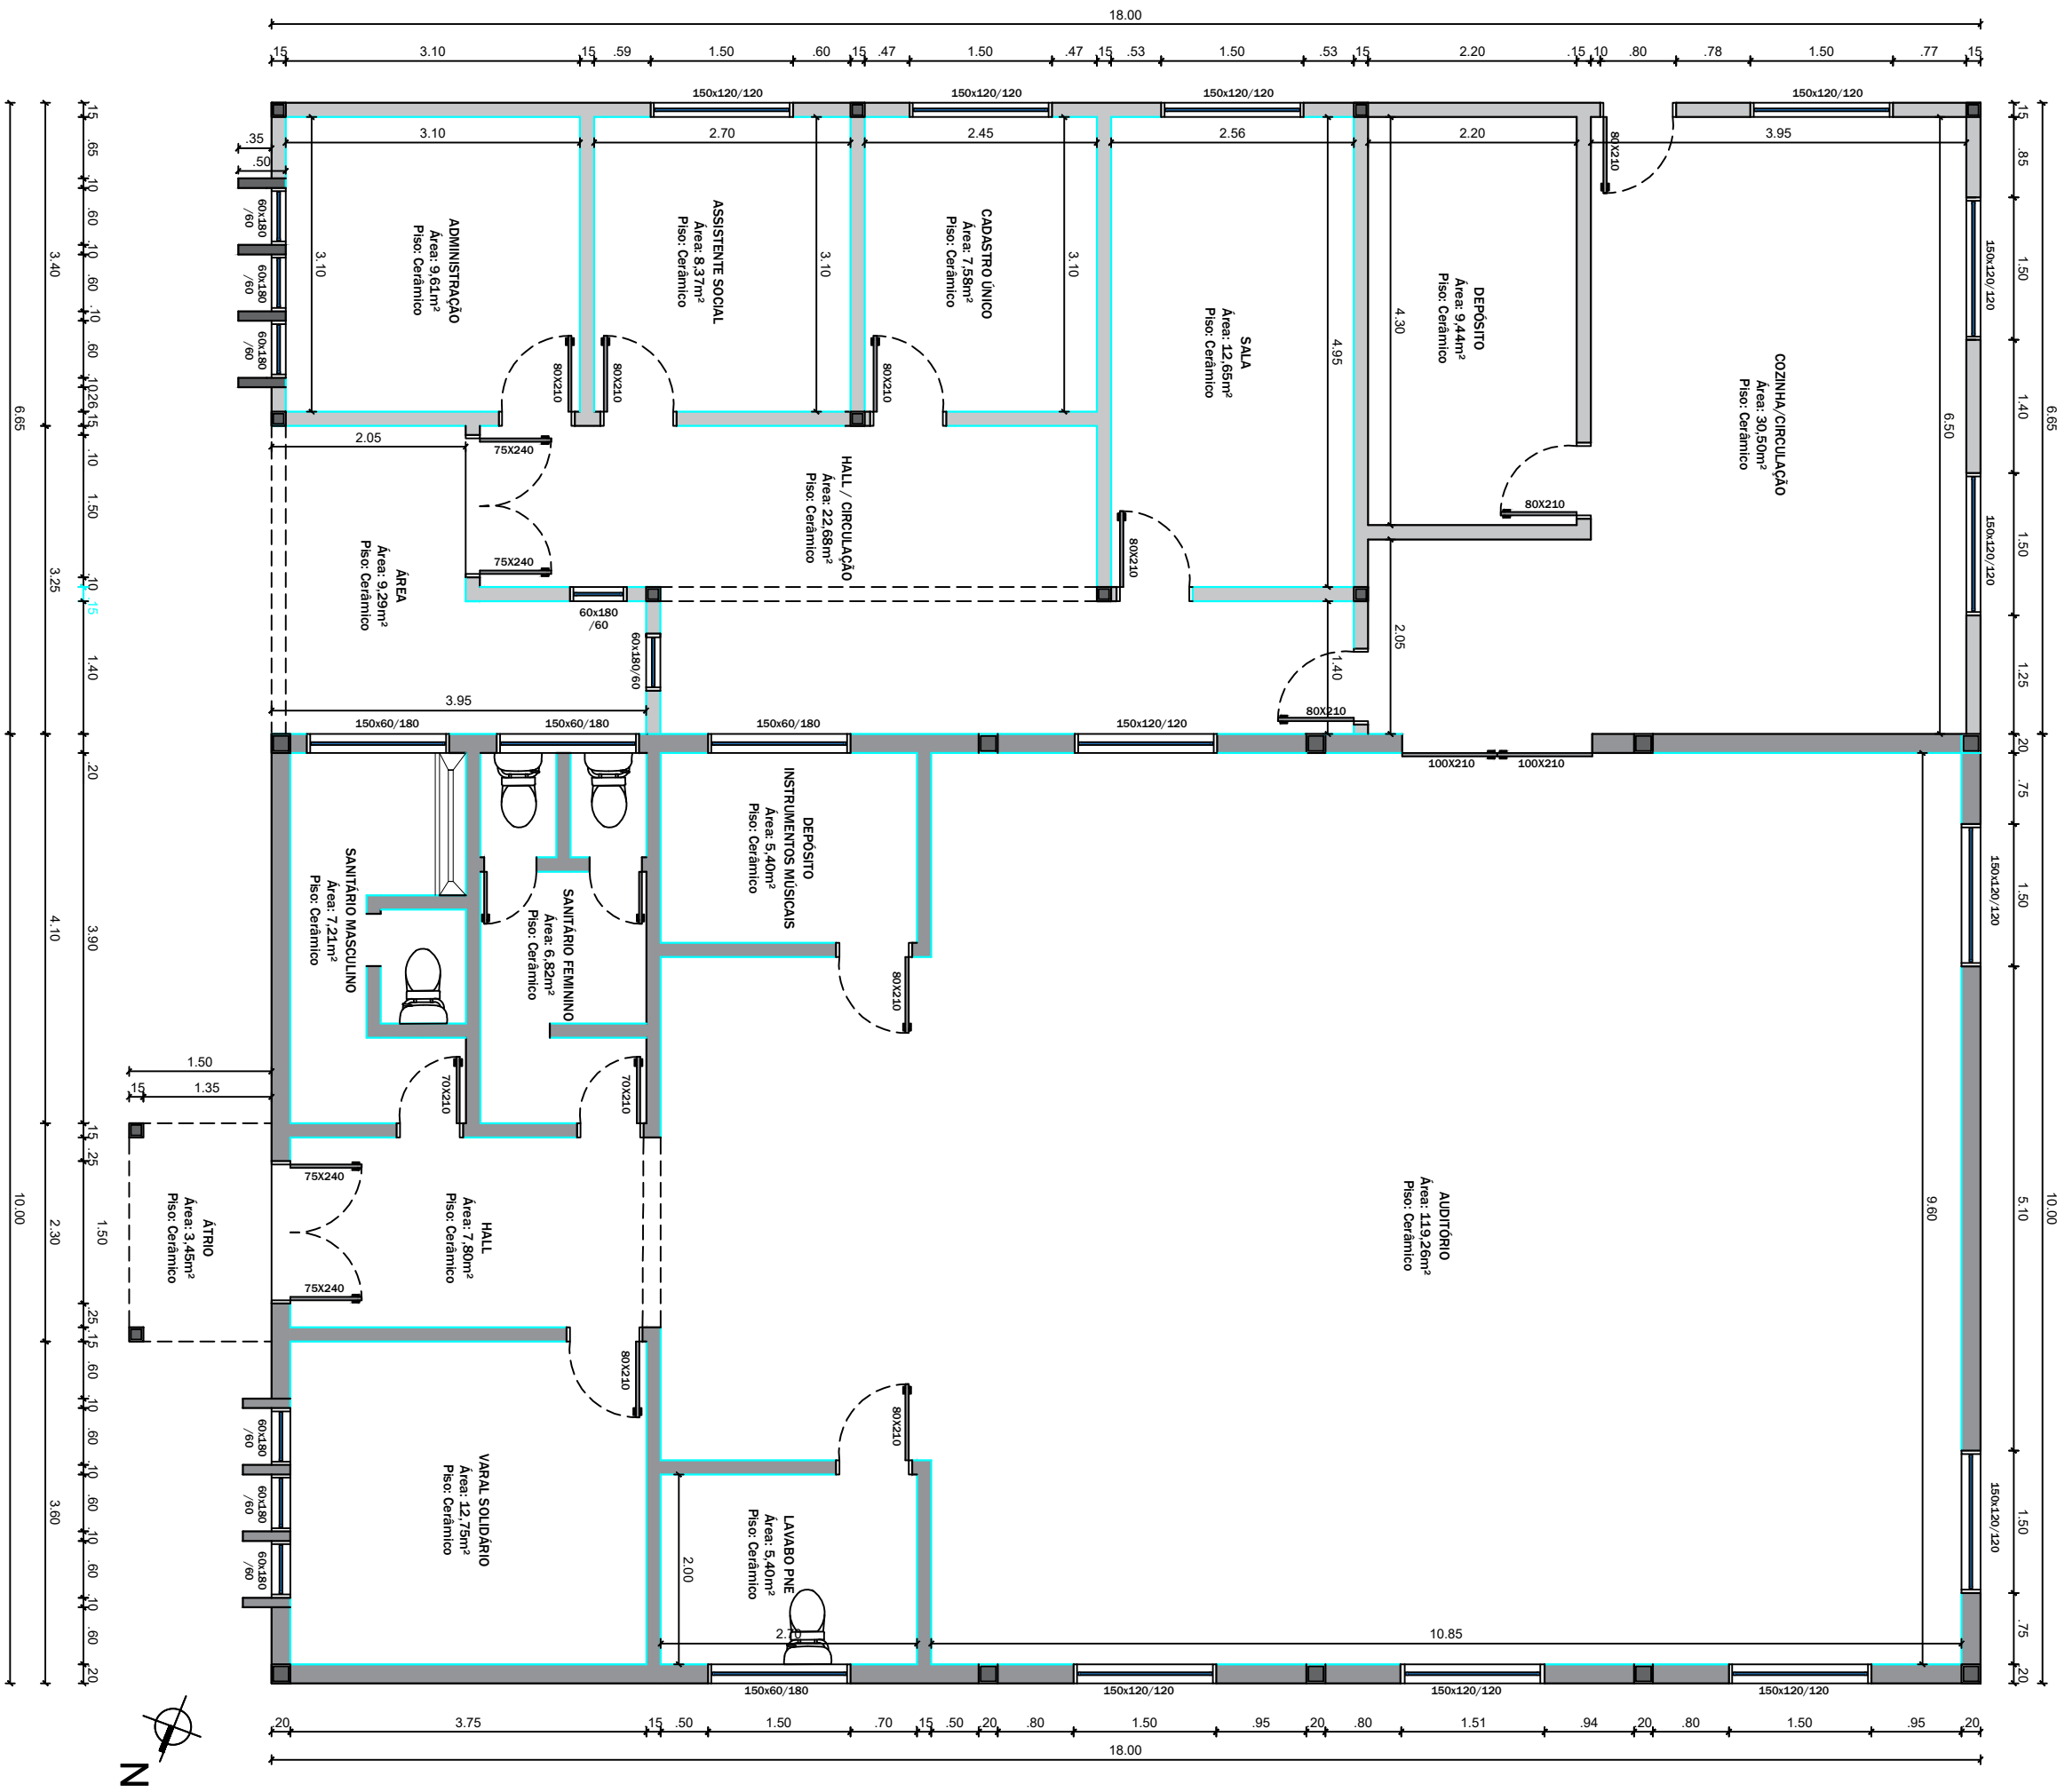

JOANA CASALINI:01091831009

Assinado de forma digital por
JOANA CASALINI:01091831009
Dados: 2026.02.10 10:45:21
-03'00'

Secretaria Municipal de Planejamento e do Meio-Ambiente
Prefeitura Municipal de Itacurubi

APROVADO

Data da aprovação: 10/02/2026
Analisado por: Joana Casalini
Registro profissional: CREA RS 216642

ACABAMENTO COM PINTURA
PAREDES INTERNAS



Estado do Rio Grande do Sul
Prefeitura Municipal de Itacurubi

PROJETO ARQUITETÔNICO:
PLANTA BAIXA TÉCNICA - PINTURA INTERNA

OBRA:
MELHORIAS E ADEQUAÇÕES - CRAS CARLOS ADALBERTO RIGON CHAVES

SEPLAM

Secretaria Municipal de
Planejamento e do Meio-Ambiente

RESPONSÁVEL TÉCNICO:

Documento assinado digitalmente
CAROLINA FRANCO BUDEL
Data: 10/02/2026 10:27:27-0300
Verifique em <https://validar.iti.gov.br>

Carolina Franco Budel
Engenheira Civil - CREA RS 243252

ENDEREÇO:
AV. PEDRO FERREIRA, N° 510 - ITACURUBI/RS

DATA:
DEZEMBRO 2025

ÁREA TOTAL:
303,15 m²

GELSO DOS SANTOS
SOARES:01193669081


Assinado de forma digital por GELSO DOS SANTOS
SOARES:01193669081

Gelso dos Santos Soares
Prefeito Municipal de Itacurubi


ART Nº:
14239412

ESCALAS:
Indicadas


PRANCHA:
05/06

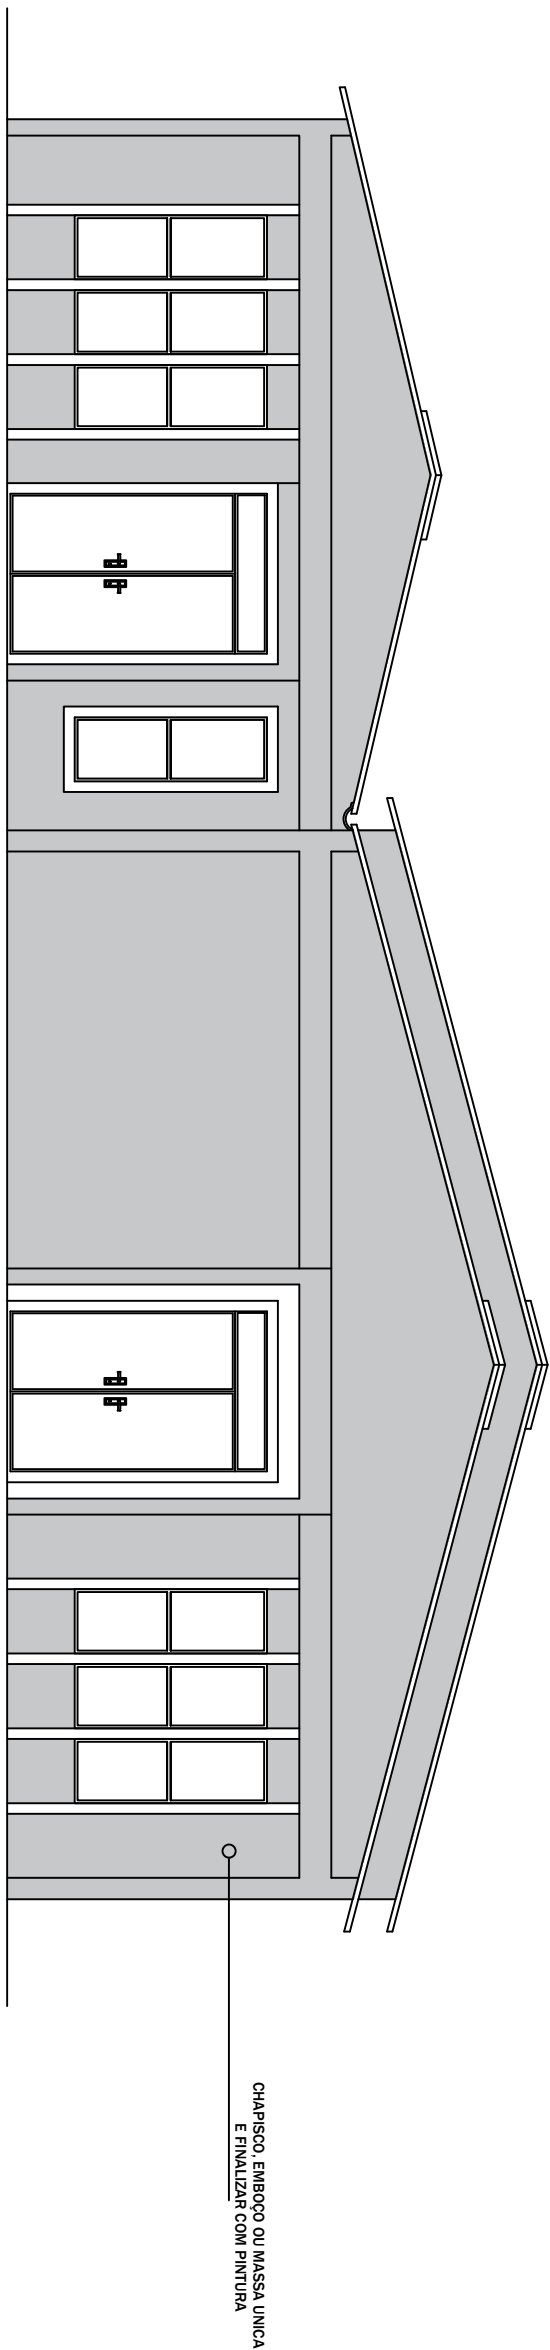


FACHADA FRONTAL LESTE - EXECUÇÃO DE REBOCO E PINTURA
ESCALA 1/100

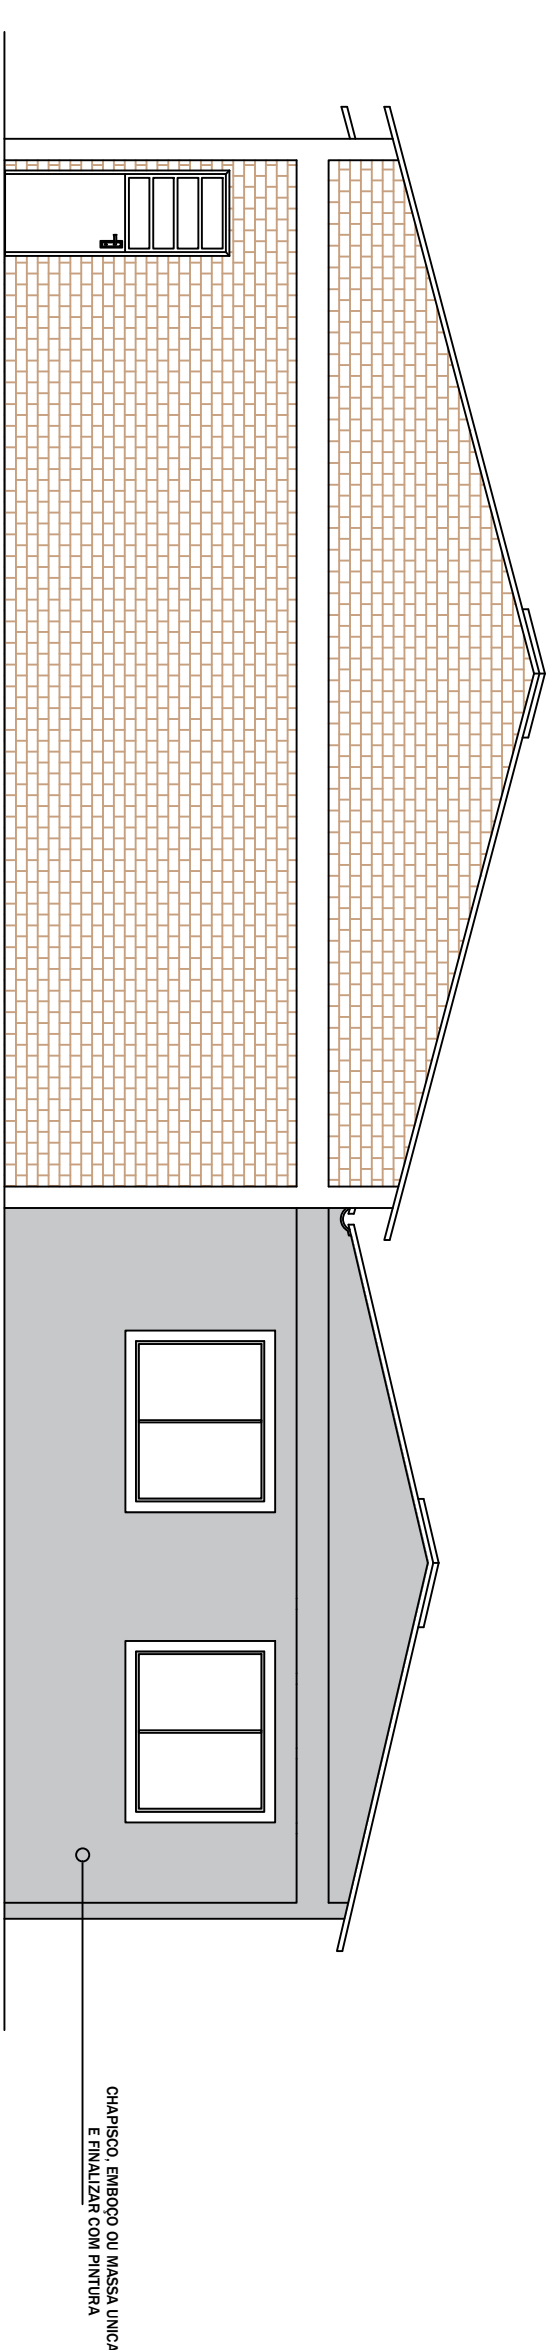


FACHADA FUNDOS - OESTE - EXECUÇÃO DE REBOCO E PINTURA
ESCALA 1/100

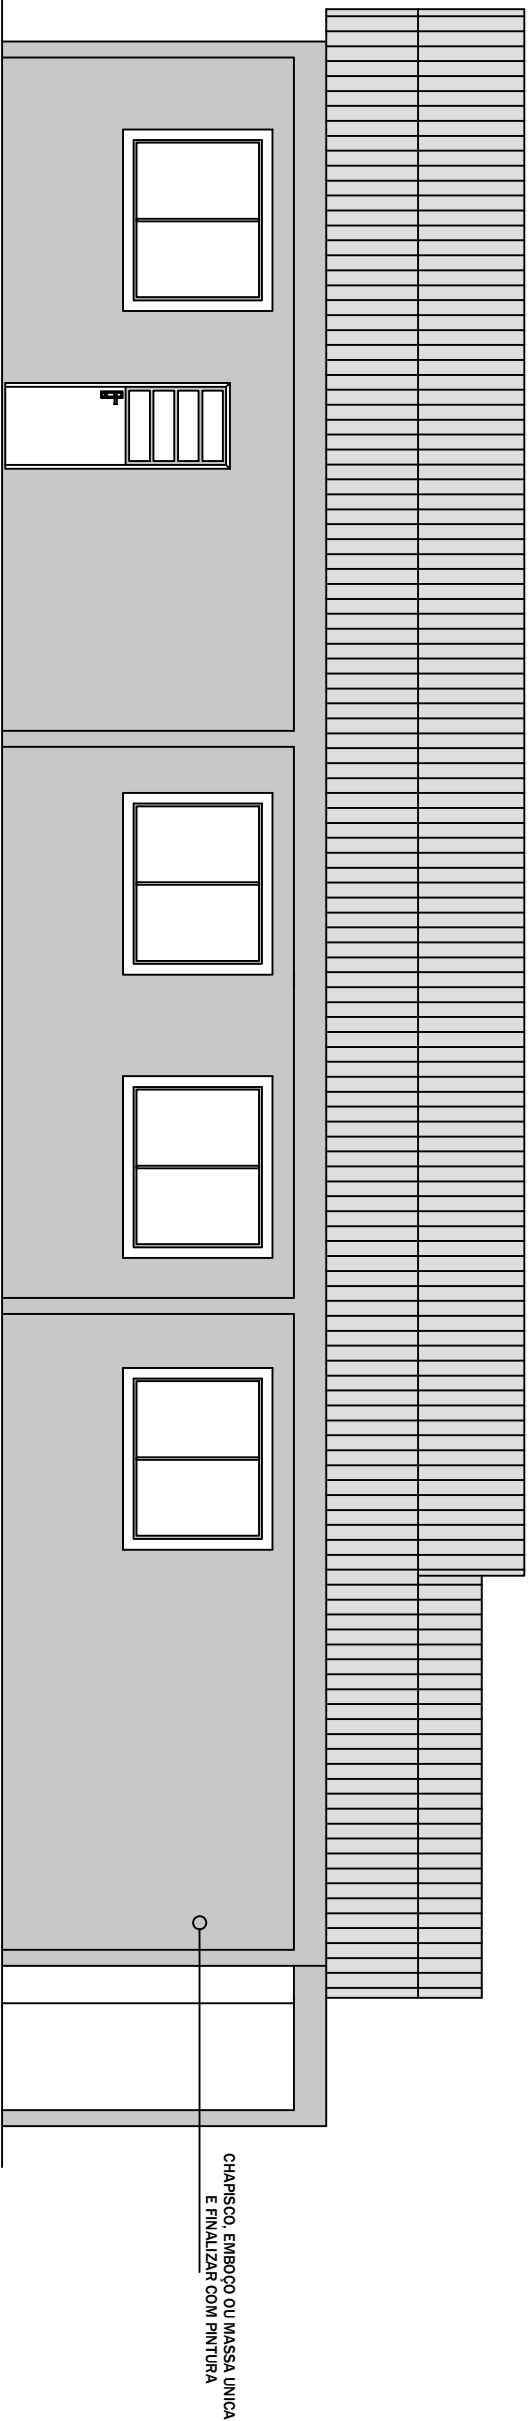

FACHADA LATERAL - SUL - EXECUÇÃO DE REBOCO E PINTURA
ESCALA 1/100

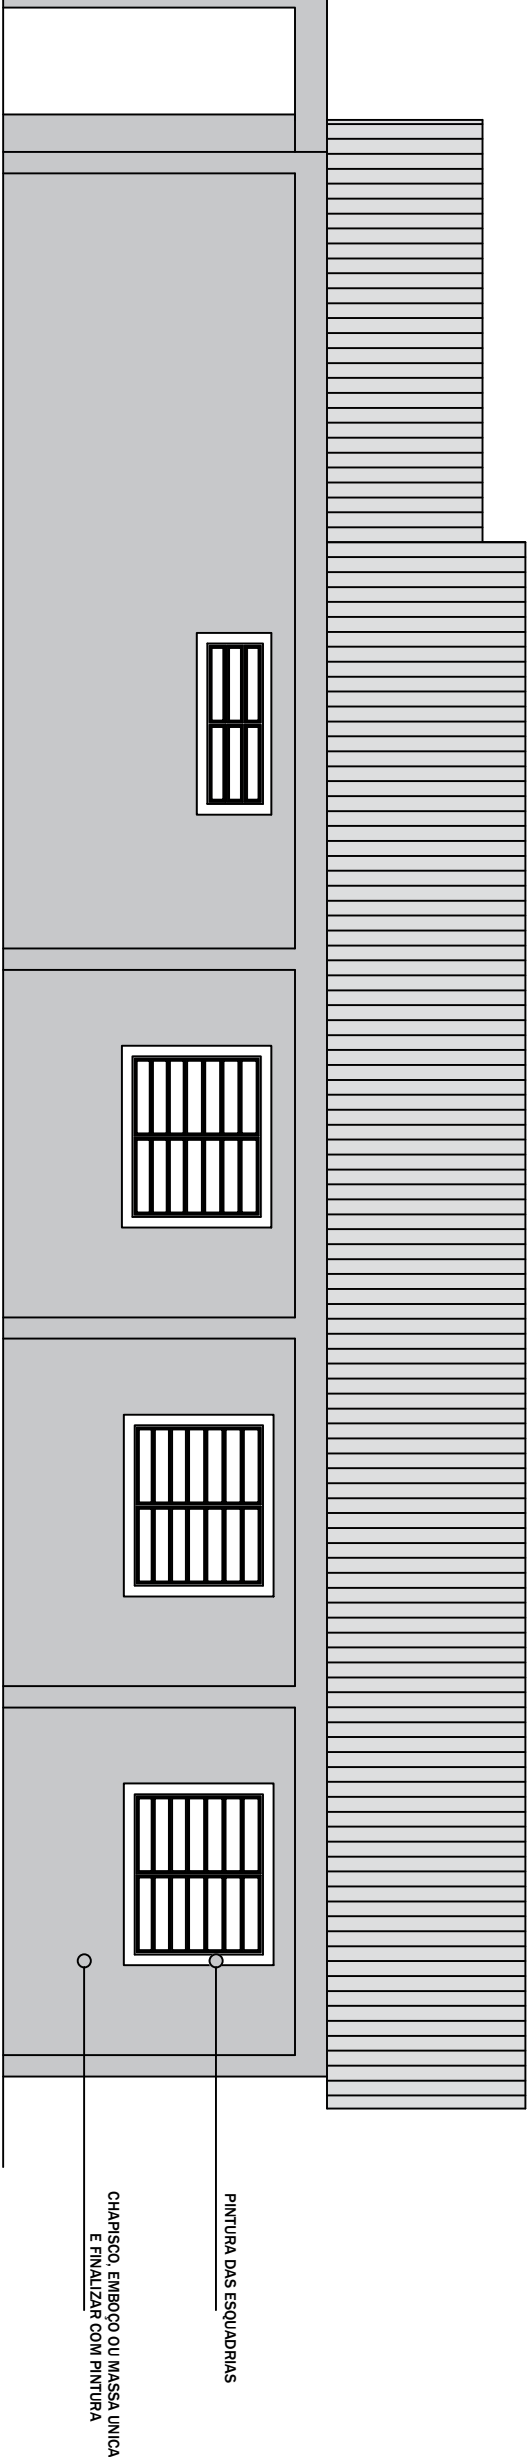

FACHADA LATERAL - NORTE - EXECUÇÃO DE REBOCO E PINTURA
ESCALA 1/100

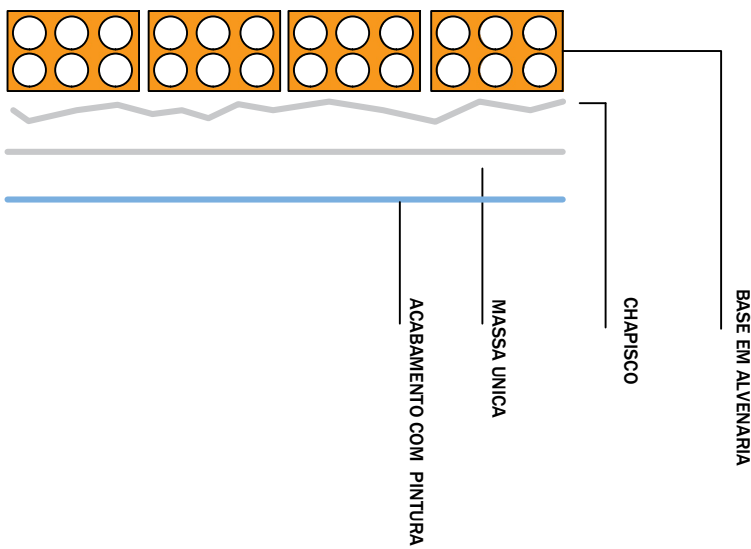

DETALHAMENTO
EXECUÇÃO DE REBOCO E PINTURA

Assinado de forma digital por JOANA CASALINI:01091831009
Dados: 2026.02.10 10:42:31 -03'00'

JOANA CASALINI:01091831009

Secretaria Municipal de Planejamento e do Meio-Ambiente
Prefeitura Municipal de Itacurubi

APROVADO

Data da aprovação: 10/02/2026
Analisado por: Joana Casalini
Registro profissional: CREA RS 216642



Estado do Rio Grande do Sul
Prefeitura Municipal de Itacurubi

PROJETO ARQUITETÔNICO:
FACHADAS - EXECUÇÃO DE REBOCO E PINTURA

OBRA:
MELHORIAS E ADEQUAÇÕES - CRAS CARLOS ADALBERTO RIGON CHAVES

SEPLAM

Secretaria Municipal de Planejamento e do Meio-Ambiente

RESPONSÁVEL TÉCNICO:

Documento assinado digitalmente
CAROLINA FRANCO BUDEL
Data: 10/02/2026 10:28:27 -0300
Verifique em <https://validar.iti.gov.br>

Carolina Franco Budel
Engenheira Civil - CREA RS 243252

ENDEREÇO:
AV. PEDRO FERREIRA, N° 510 - ITACURUBI/RS

DATA:
DEZEMBRO 2025

ÁREA TOTAL:
303,15 m²

GELSO DOS SANTOS SOARES:01193669081

Assinado de forma digital por GELSO DOS SANTOS SOARES:01193669081

Gelso dos Santos Soares
Prefeito Municipal de Itacurubi

ART N°:
14239412

ESCALAS:
Indicadas

PRANCHA:
06/06