


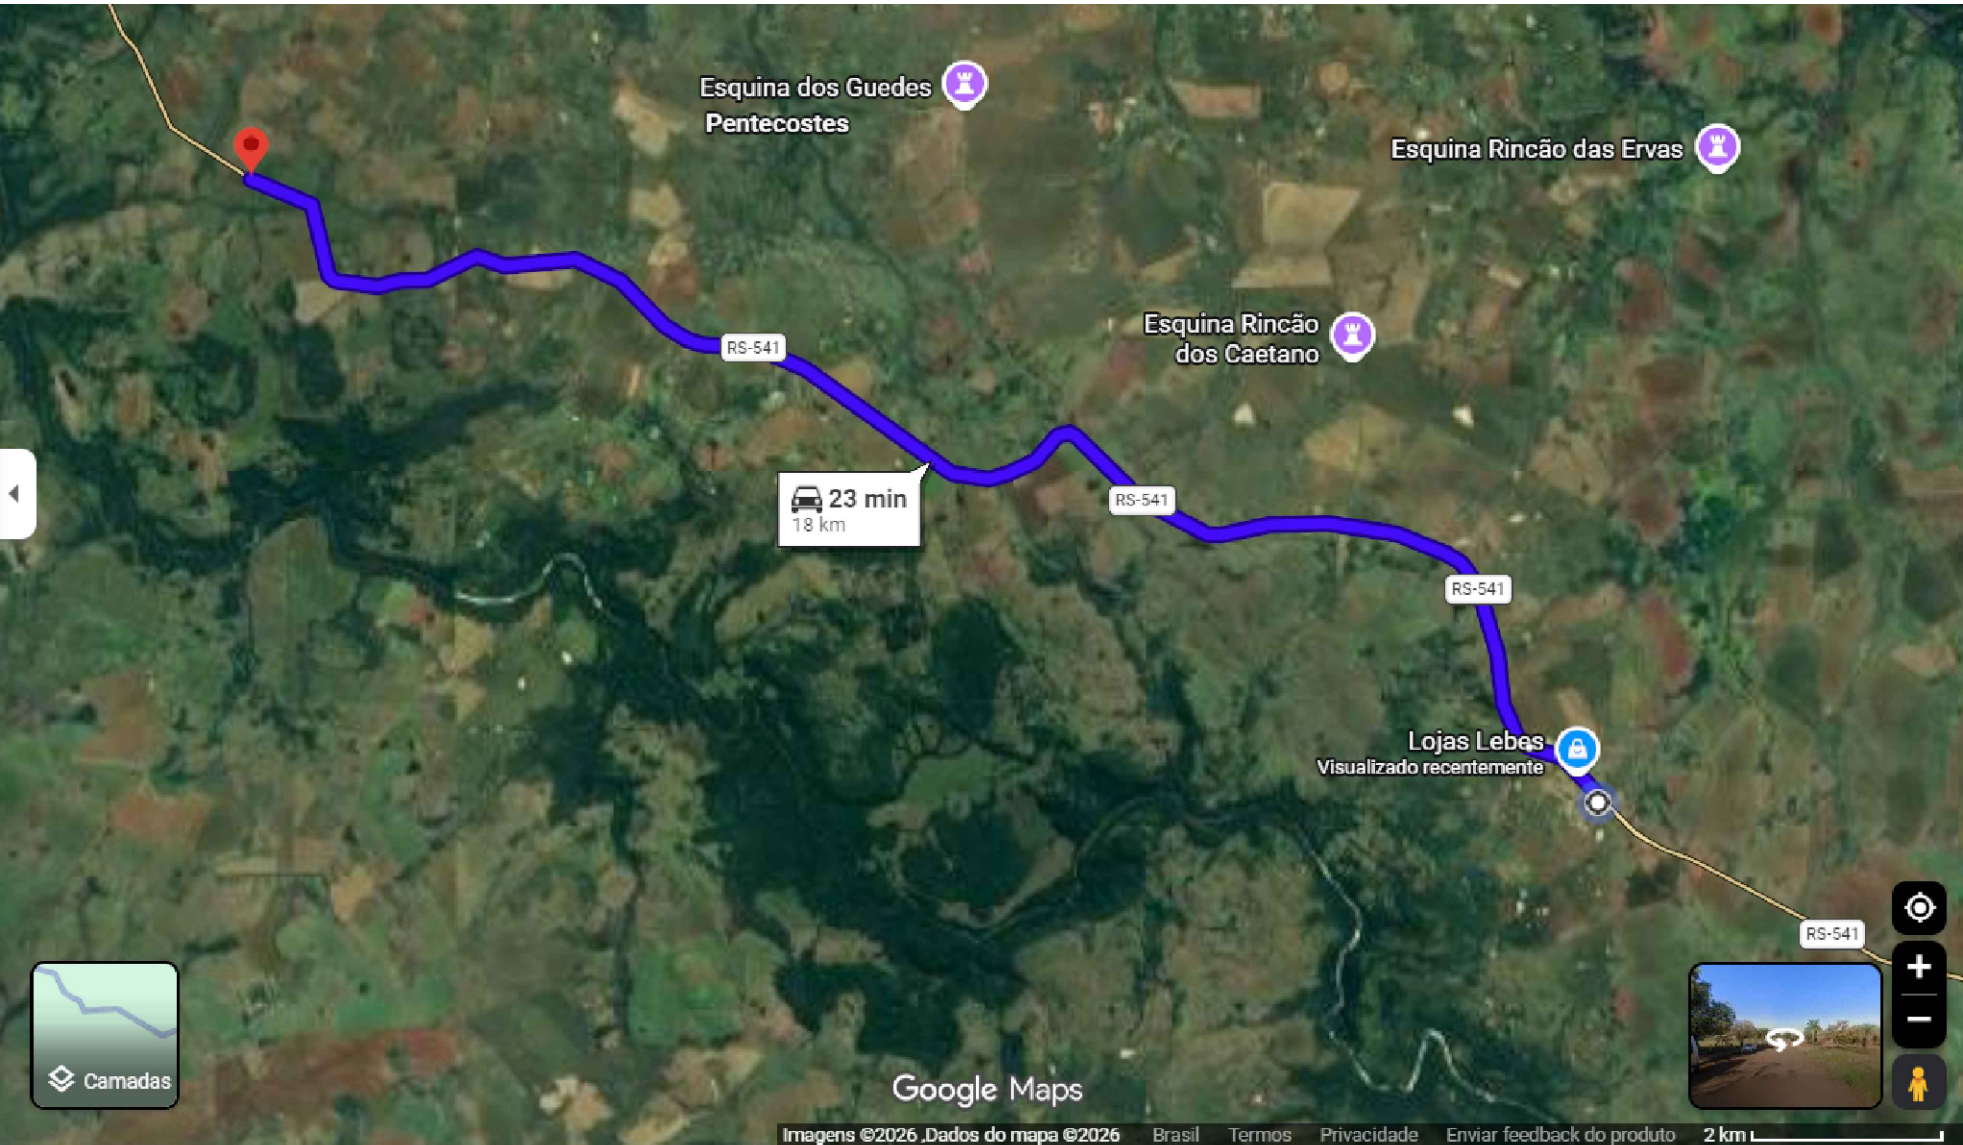

LOCALIZAÇÃO - DISTÂNCIA DA CIDADE DE ITACURUBI - 18 Km



COORDENADAS:
28°44'21.84"S
55°22'46.07"O

Documento assinado digitalmente
gov.br JOANA CASALINI
Data: 30/07/2026 11:32:38-0300
Verifique em <https://validar.iti.gov.br>


Secretaria Municipal de Planejamento e do Meio-Ambiente

APROVADO

Data da aprovação: 29/07/2026
Analisado por: Joana Casalini
Registro profissional: CREA RS 216642

LOCALIZAÇÃO - IMPLANTAÇÃO

 Estado do Rio Grande do Sul Prefeitura Municipal de Itacurubi	PROJETO ARQUITETÔNICO: LOCALIZAÇÃO E DISTÂNCIA DA CIDADE		ENDEREÇO: RINCÃO DOS BOEIRA - ITACURUBI/RS		ART Nº: 14535798
	OBRA: PINTURA QUADRA POLIESPORTIVA - EMEF FLORENTINO DUTRA		DATA: JULHO 2026	ÁREA TOTAL: 540,00 m²	ESCALAS: Indicadas
	SEPLAM Secretaria Municipal de Planejamento e do Meio-Ambiente		RESPONSÁVEL TÉCNICO: Documento assinado digitalmente gov.br CAROLINA FRANCO BUDEL Data: 28/07/2026 11:56:28-0300 Verifique em https://validar.iti.gov.br Carolina Franco Budel Engenheira Civil - CREA RS 243252		PRANCHA: 01/04
			GELSO DOS SANTOS SOARES:01193669081 Assinado de forma digital por GELSO DOS SANTOS SOARES:01193669081 Dados: 2026.07.30 07:32:45 -03'00' Gelso dos Santos Soares Prefeito Municipal de Itacurubi		

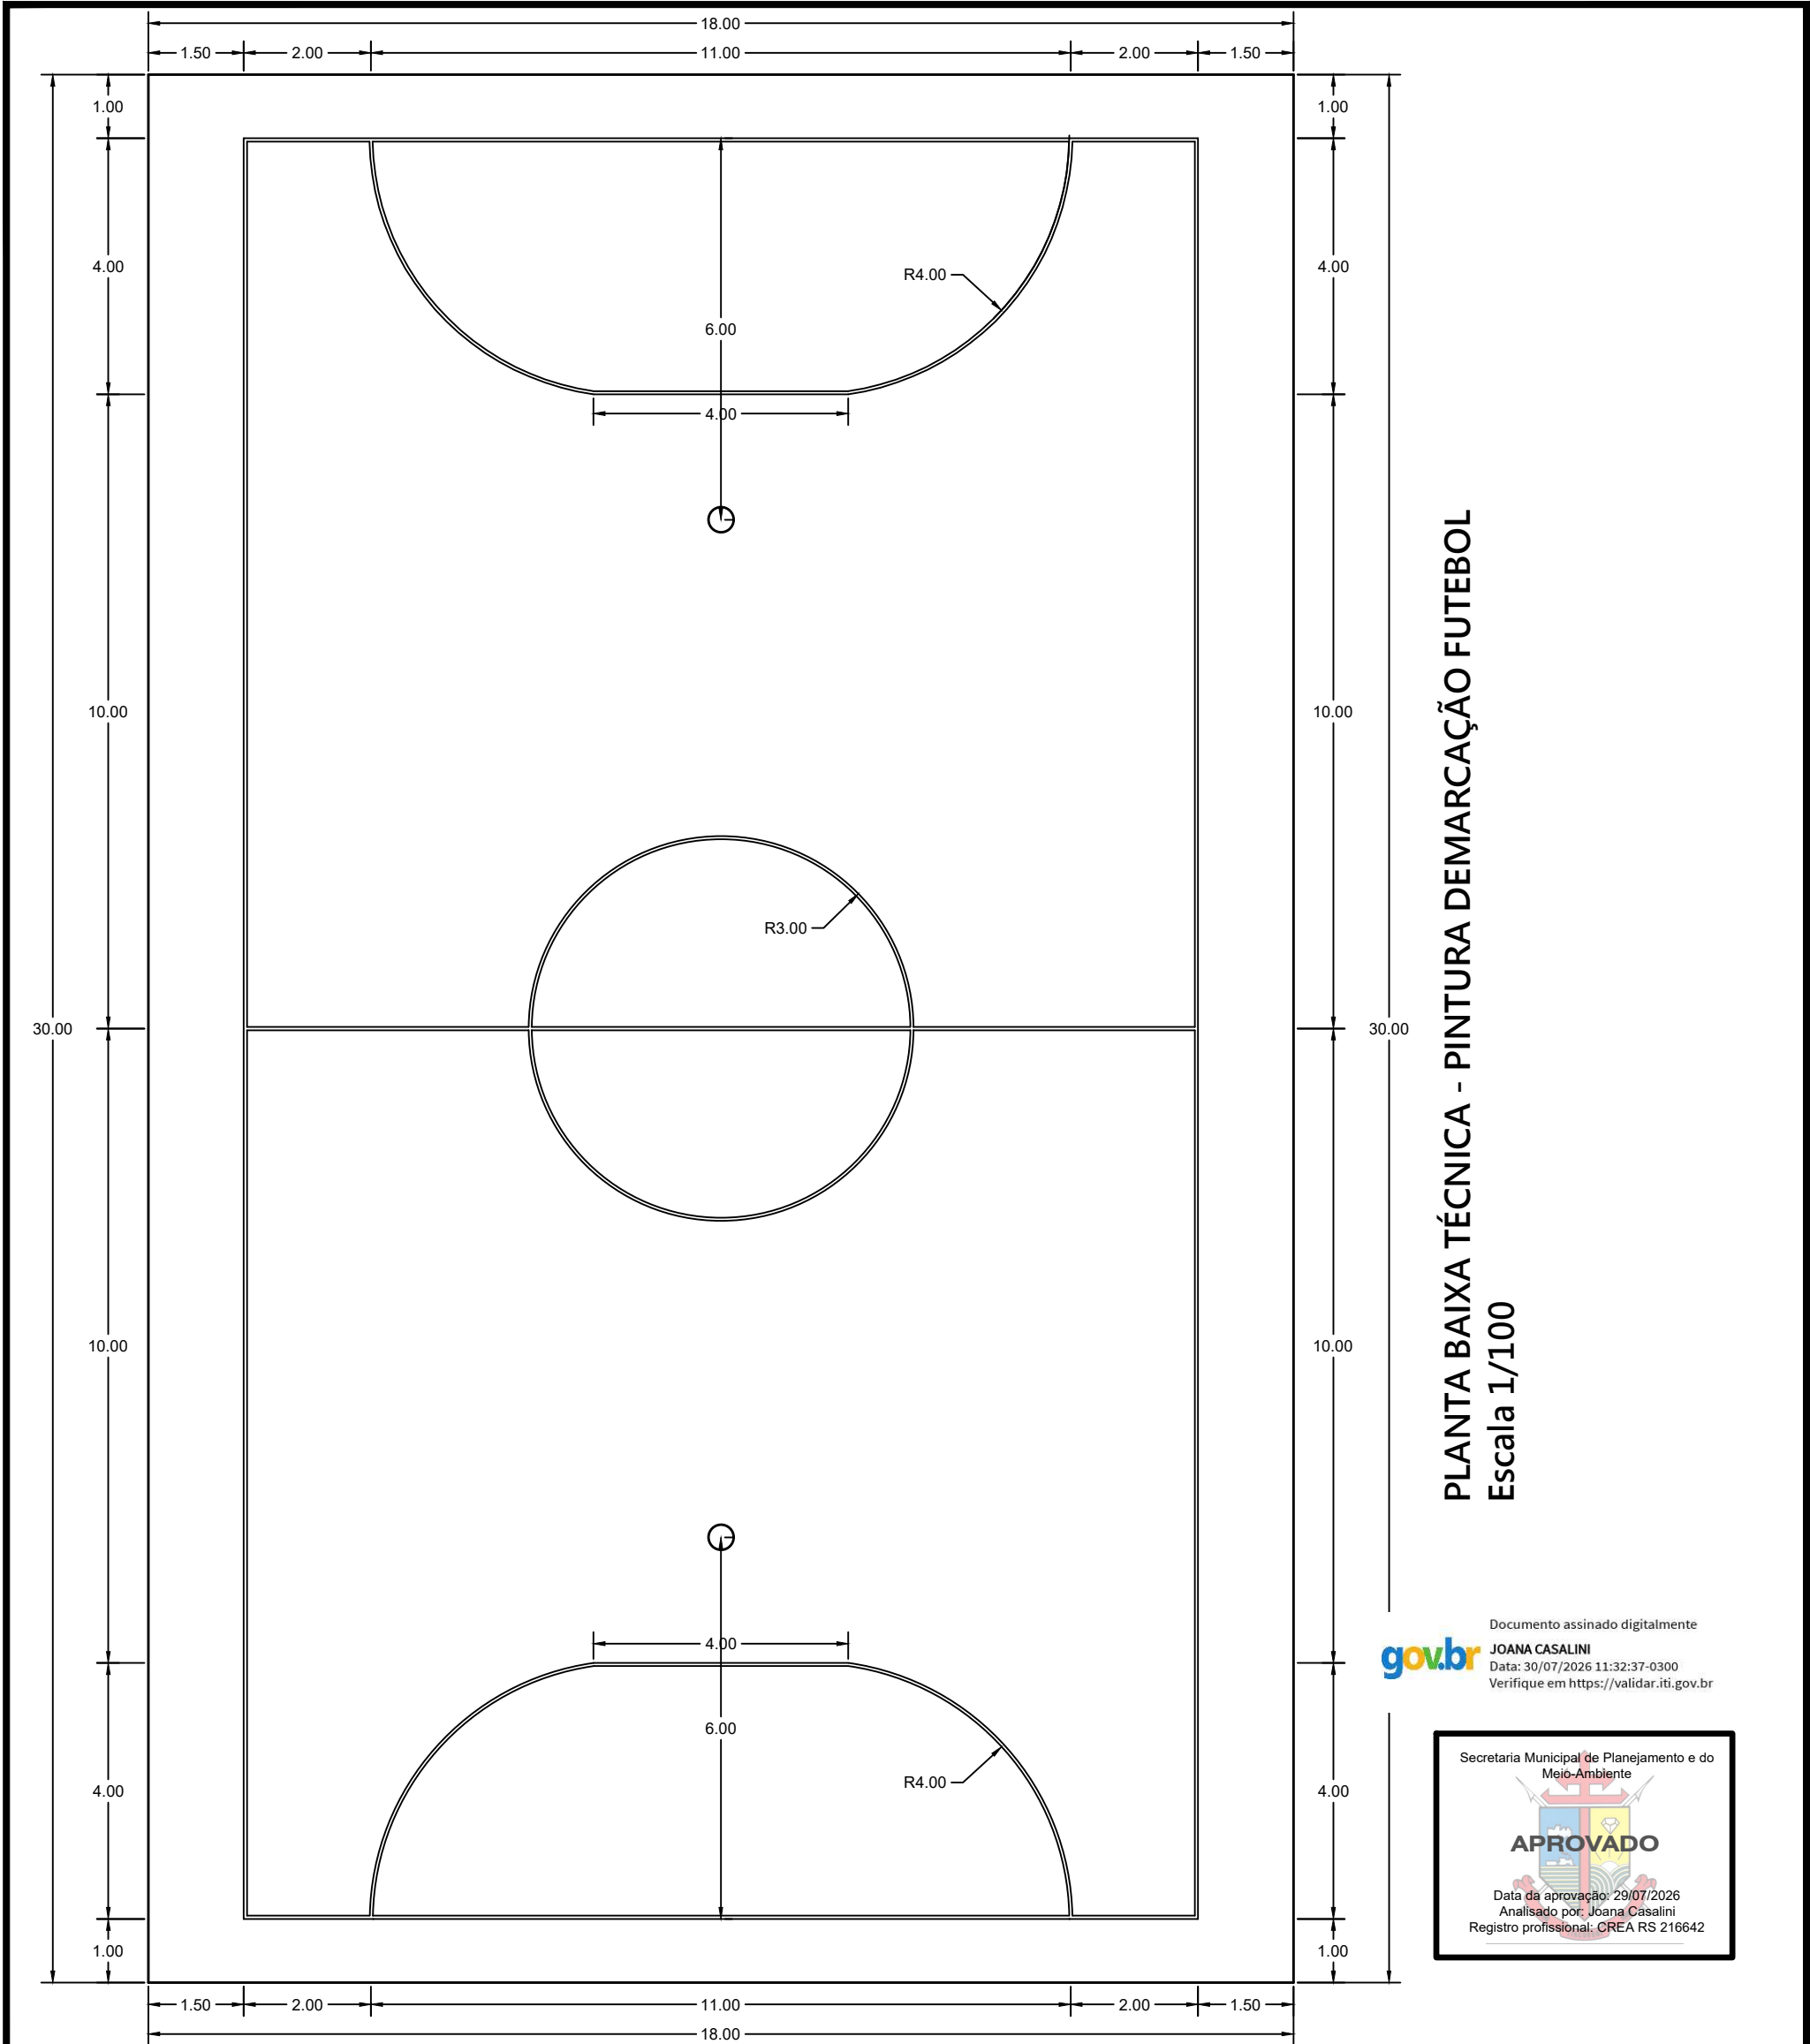

PLANTA BAIXA TÉCNICA - PINTURA DEMARCAÇÃO FUTEBOL
Escala 1/100

Documento assinado digitalmente
gov.br JOANA CASALINI
Data: 30/07/2026 11:32:37-0300
Verifique em <https://validar.iti.gov.br>



Estado do Rio Grande do Sul
Prefeitura Municipal de Itacurubi

PROJETO ARQUITETÔNICO:
PLANTA BAIXA TÉCNICA - PINTURA DEMARCAÇÃO FUTEBOL

ENDEREÇO:
RINCÃO DOS BOEIRA - ITACURUBI/RS

ART Nº:
14535798

OBRA:
PINTURA QUADRA POLIESPORTIVA - EMEF FLORENTINO DUTRA

DATA:
JULHO 2026

ÁREA TOTAL:
540,00 m²

ESCALAS:
Indicadas

Secretaria Municipal de
Planejamento e do Meio-Ambiente

RESPONSÁVEL TÉCNICO:

Documento assinado digitalmente
gov.br CAROLINA FRANCO BUDEL
Data: 28/07/2026 11:56:28-0300
Verifique em <https://validar.iti.gov.br>


Carolina Franco Budel
Engenheira Civil - CREA RS 243252

GELSO DOS SANTOS SOARES:01193669081

Assinado de forma digital por GELSO DOS SANTOS SOARES:01193669081
Dados: 2026.07.30 07:33:36 -03'00'

Gelso dos Santos Soares
Prefeito Municipal de Itacurubi

PRANCHA:
03/04

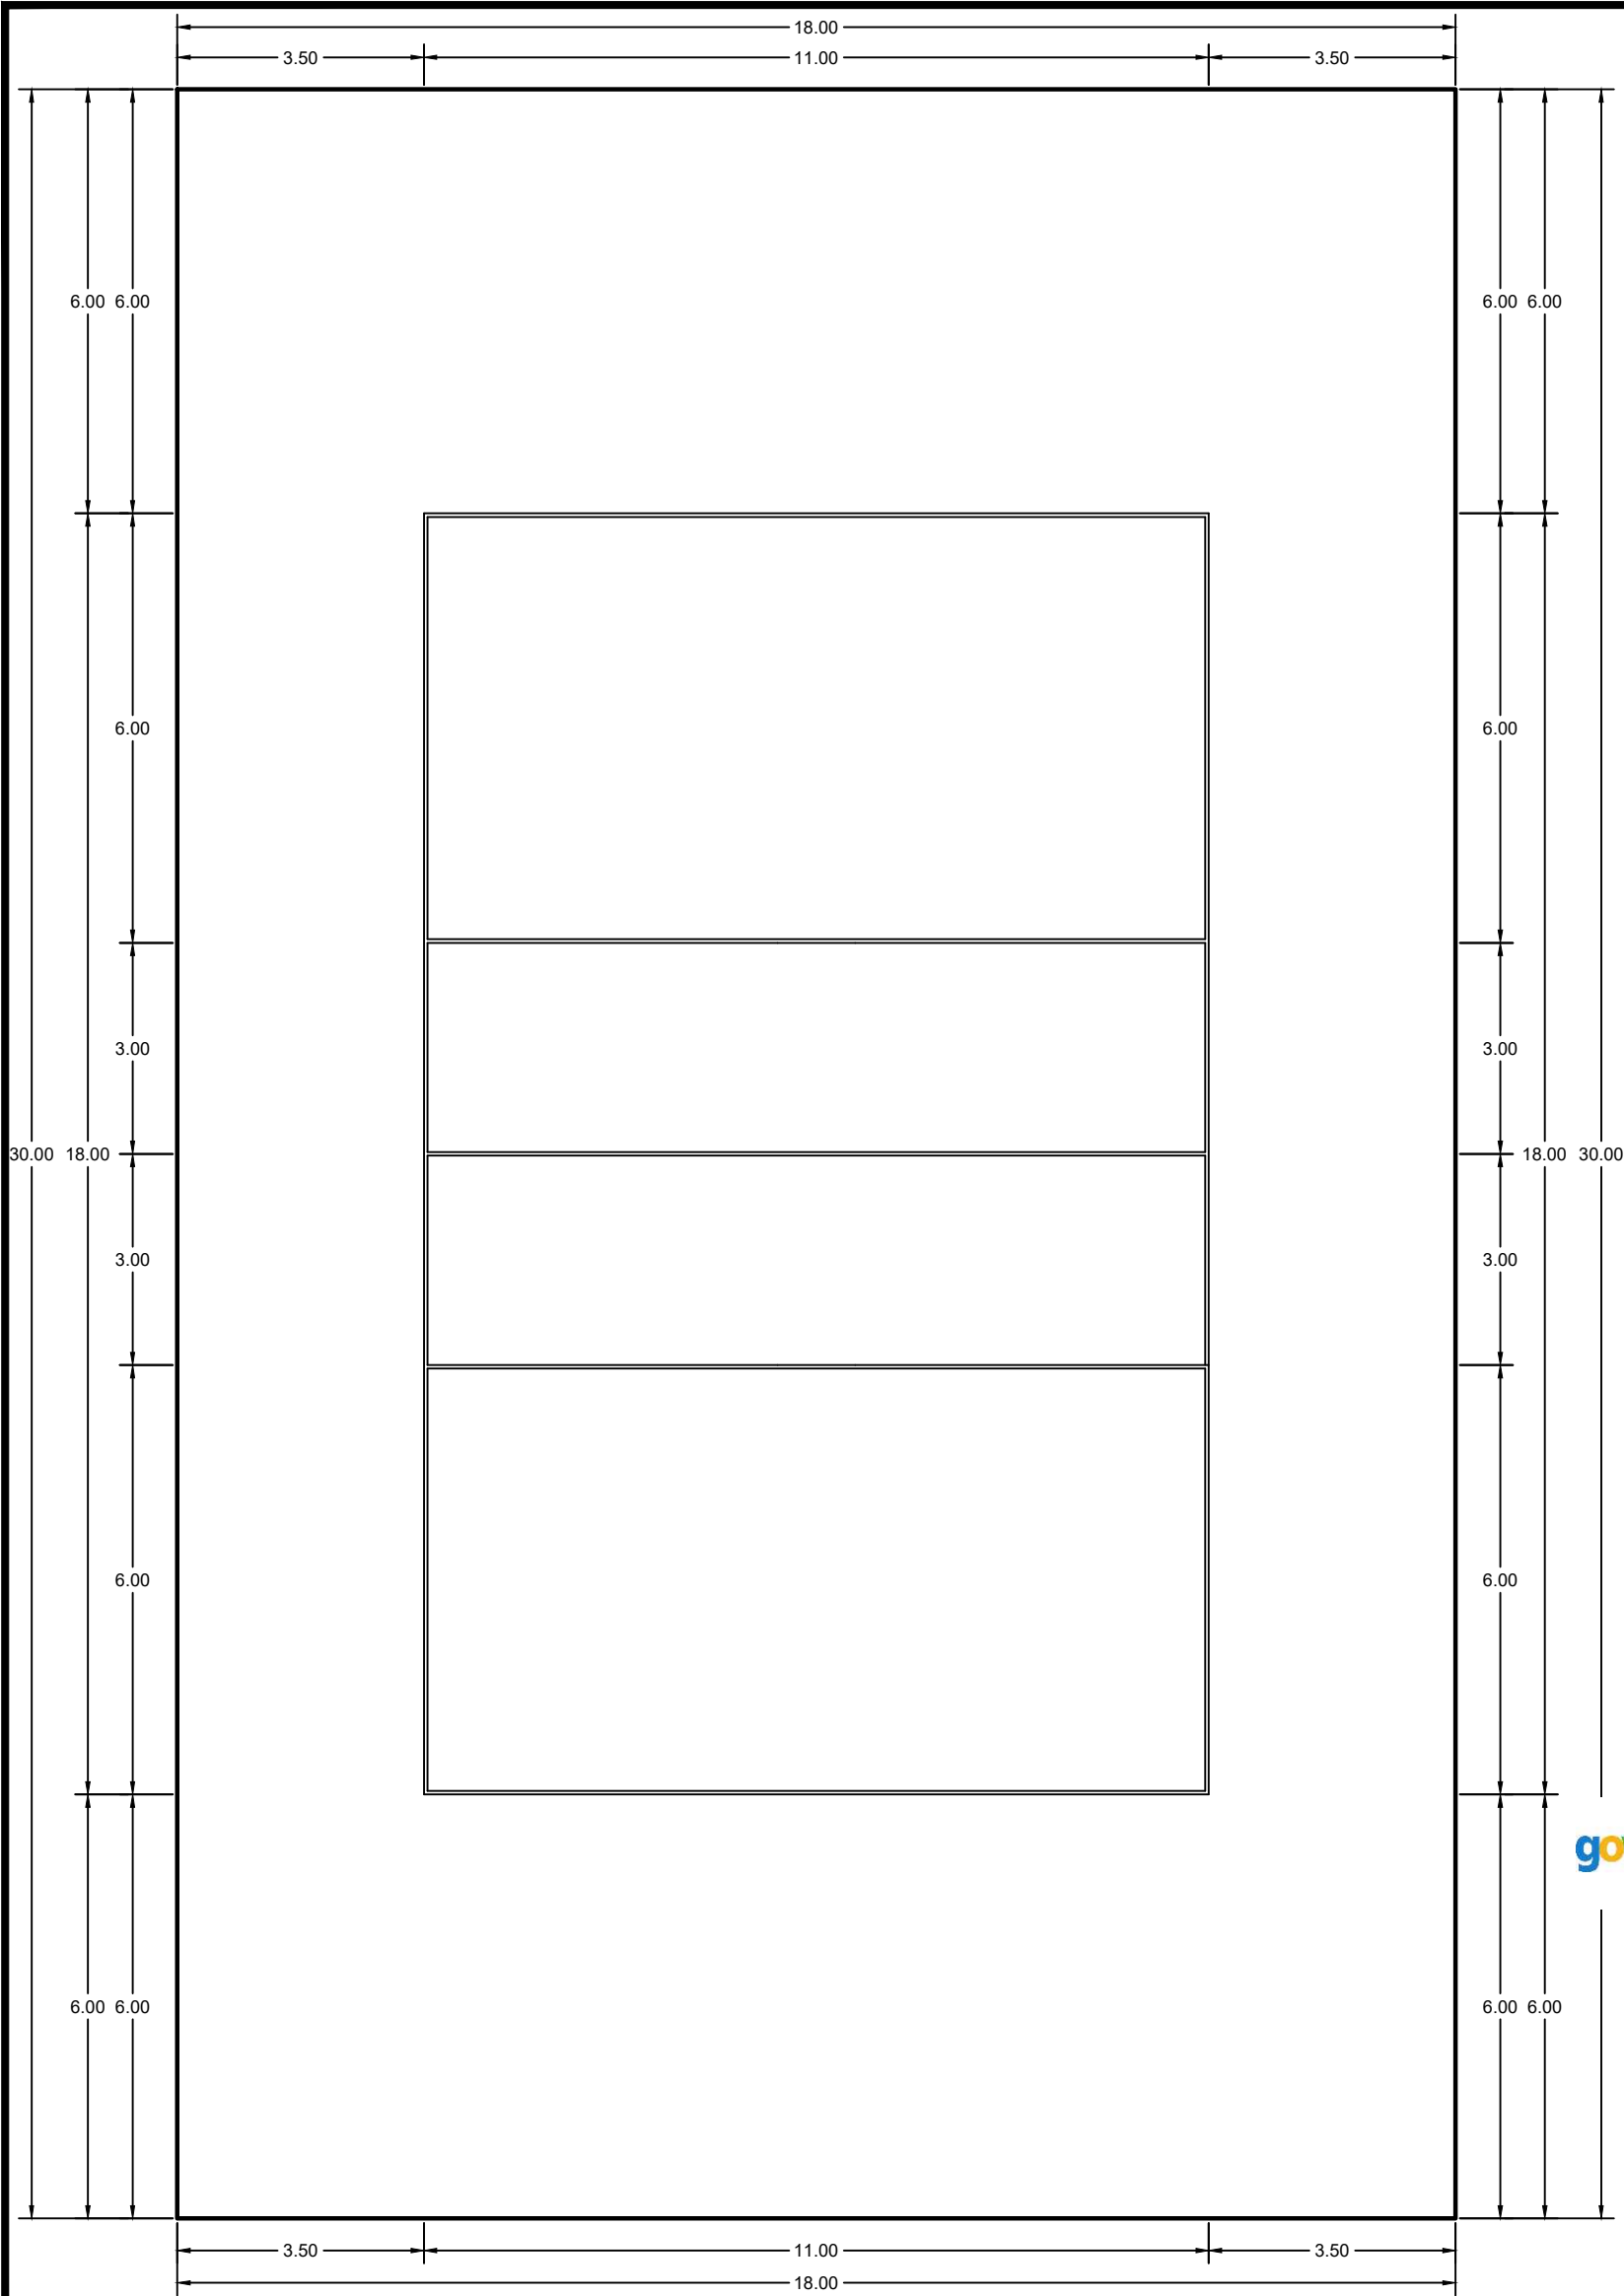

PLANTA BAIXA TÉCNICA - PINTURA DEMARCAÇÃO VÔLEI
Escala 1/100

Documento assinado digitalmente
gov.br JOANA CASALINI
Data: 30/07/2026 11:32:37-0300
Verifique em <https://validar.iti.gov.br>



PROJETO ARQUITETÔNICO:
PLANTA BAIXA TÉCNICA - PINTURA DEMARCAÇÃO VÔLEI

ENDEREÇO:
RINCÃO DOS BOEIRA - ITACURUBI/RS

ART Nº:
14535798

OBRA:
PINTURA QUADRA POLIESPORTIVA - EMEF FLORENTINO DUTRA

DATA:
JULHO 2026

ÁREA TOTAL:
540,00 m²

ESCALAS:
Indicadas

SEPLAM
Secretaria Municipal de
Planejamento e do Meio-Ambiente

RESPONSÁVEL TÉCNICO:
Documento assinado digitalmente
gov.br CAROLINA FRANCO BUDEL
Data: 28/07/2026 11:56:28-0300
Verifique em <https://validar.iti.gov.br>
Carolina Franco Budel
Engenheira Civil - CREA RS 243252

GELSO DOS SANTOS
SOARES:01193669081
Assinado de forma digital por
GELSO DOS SANTOS
SOARES:01193669081
Dados: 2026.07.30 07:34:17
-03'00'
Gelso dos Santos Soares
Prefeito Municipal de Itacurubi

PRANCHA:
04/04