
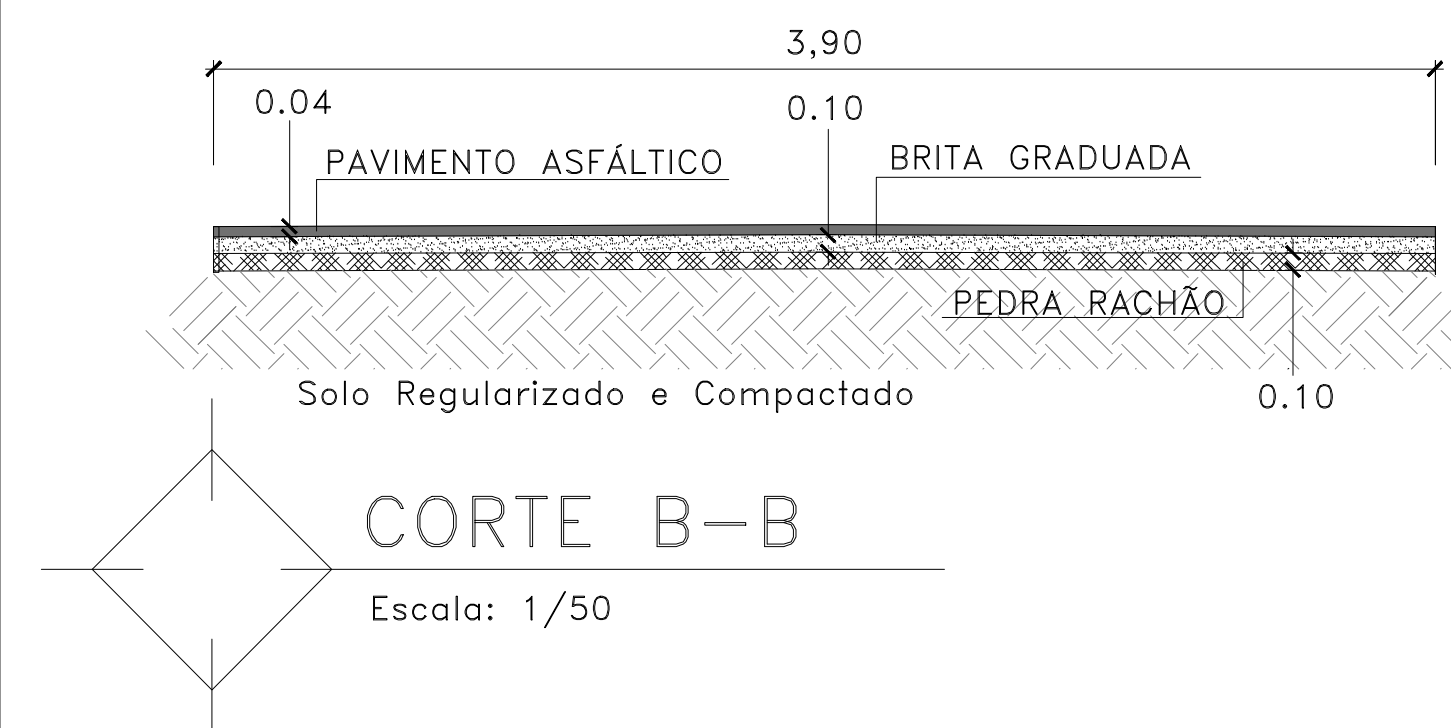


	ALAMBRADO
	CASAMATAS
	CAIXA DE AREIA
	IMPLANTAÇÃO PISTA
	DRENAGEM
	MURO
	POÇO ARTESIANO
	POSTES/REFLETORES

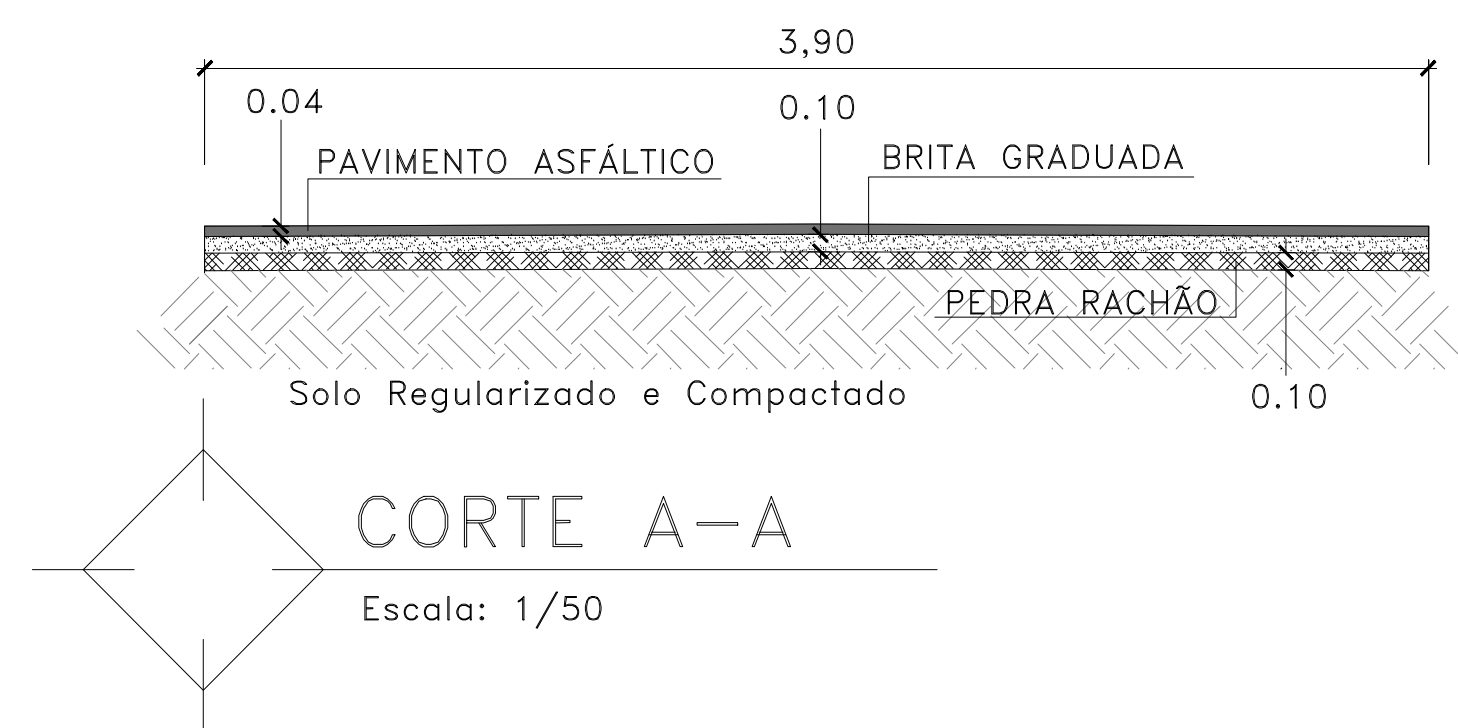

Observações:

Cliente: Município de Nova Prata/RS CNPJ: 91.616.439/0001-38	Projeto: Projeto Arquitetônico Revitalização do Complexo Esportivo Municipal Planta: Planta Baixa Técnica e Detalhamentos de Implantação do Pista Atletica Endereço: Avenida Luiz Marafio, número 150, Bairro central, município de Nova Prata/RS Arquivo: Anexo 1 Folha: 1	Responsável Técnico: Engenheiro Civil Maurício Schleder CREA: RS230490 Assin:	Escala: 1:500 Data: 14/05/2024 Área total: 1,384,50 m²
--	--	---	---