




PLANTA BAIXA
Escala 1:1000

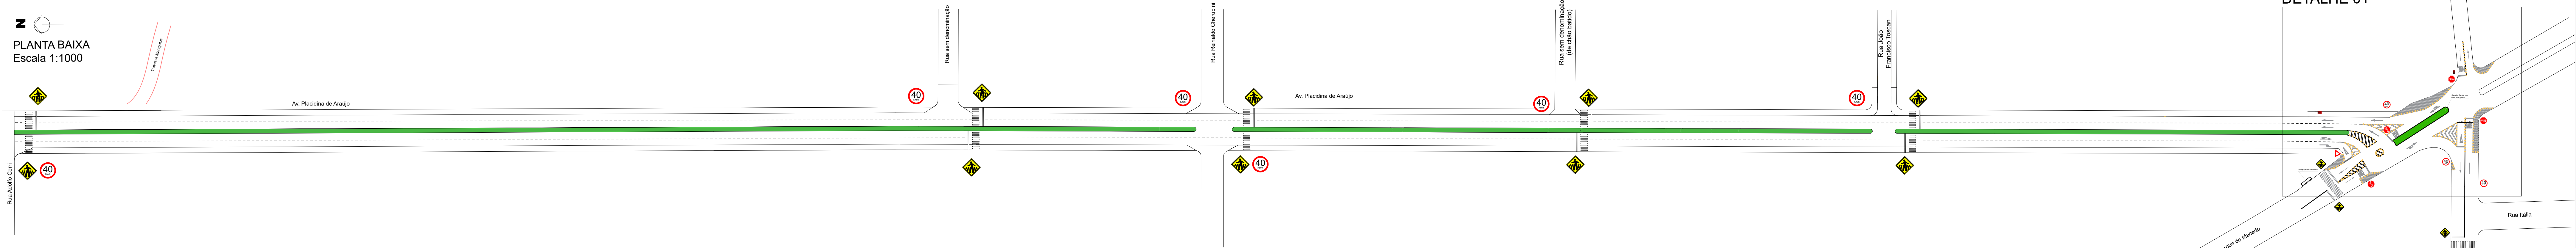

DETALHE 01

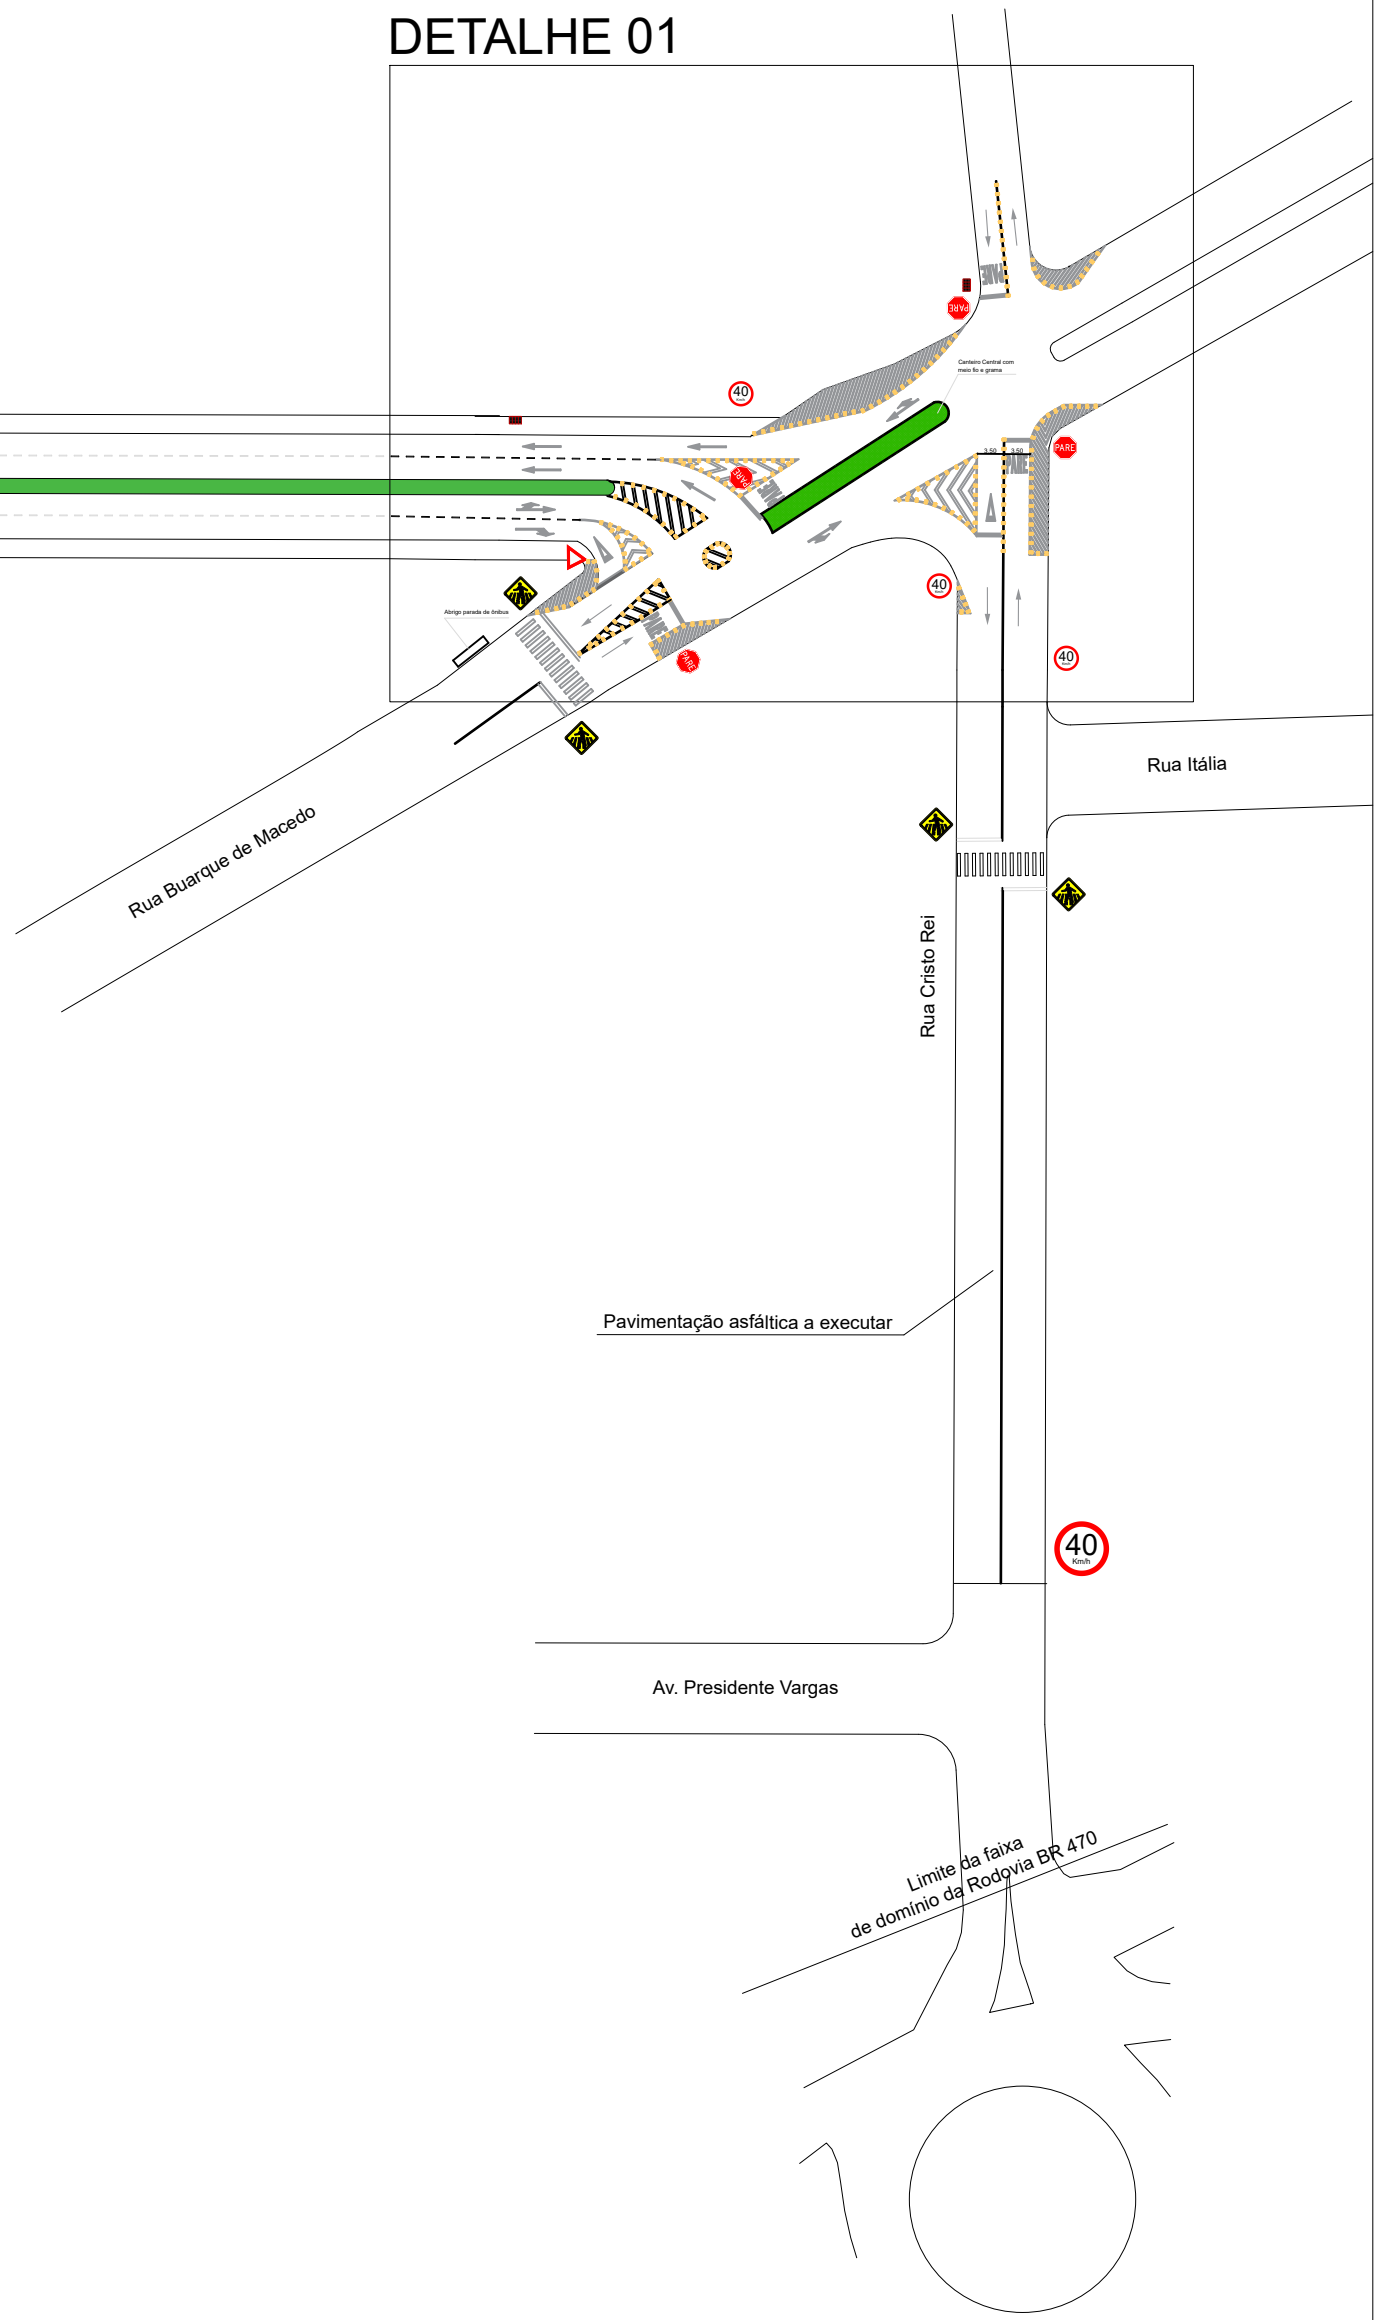


DETALHE 01
Escala 1:200

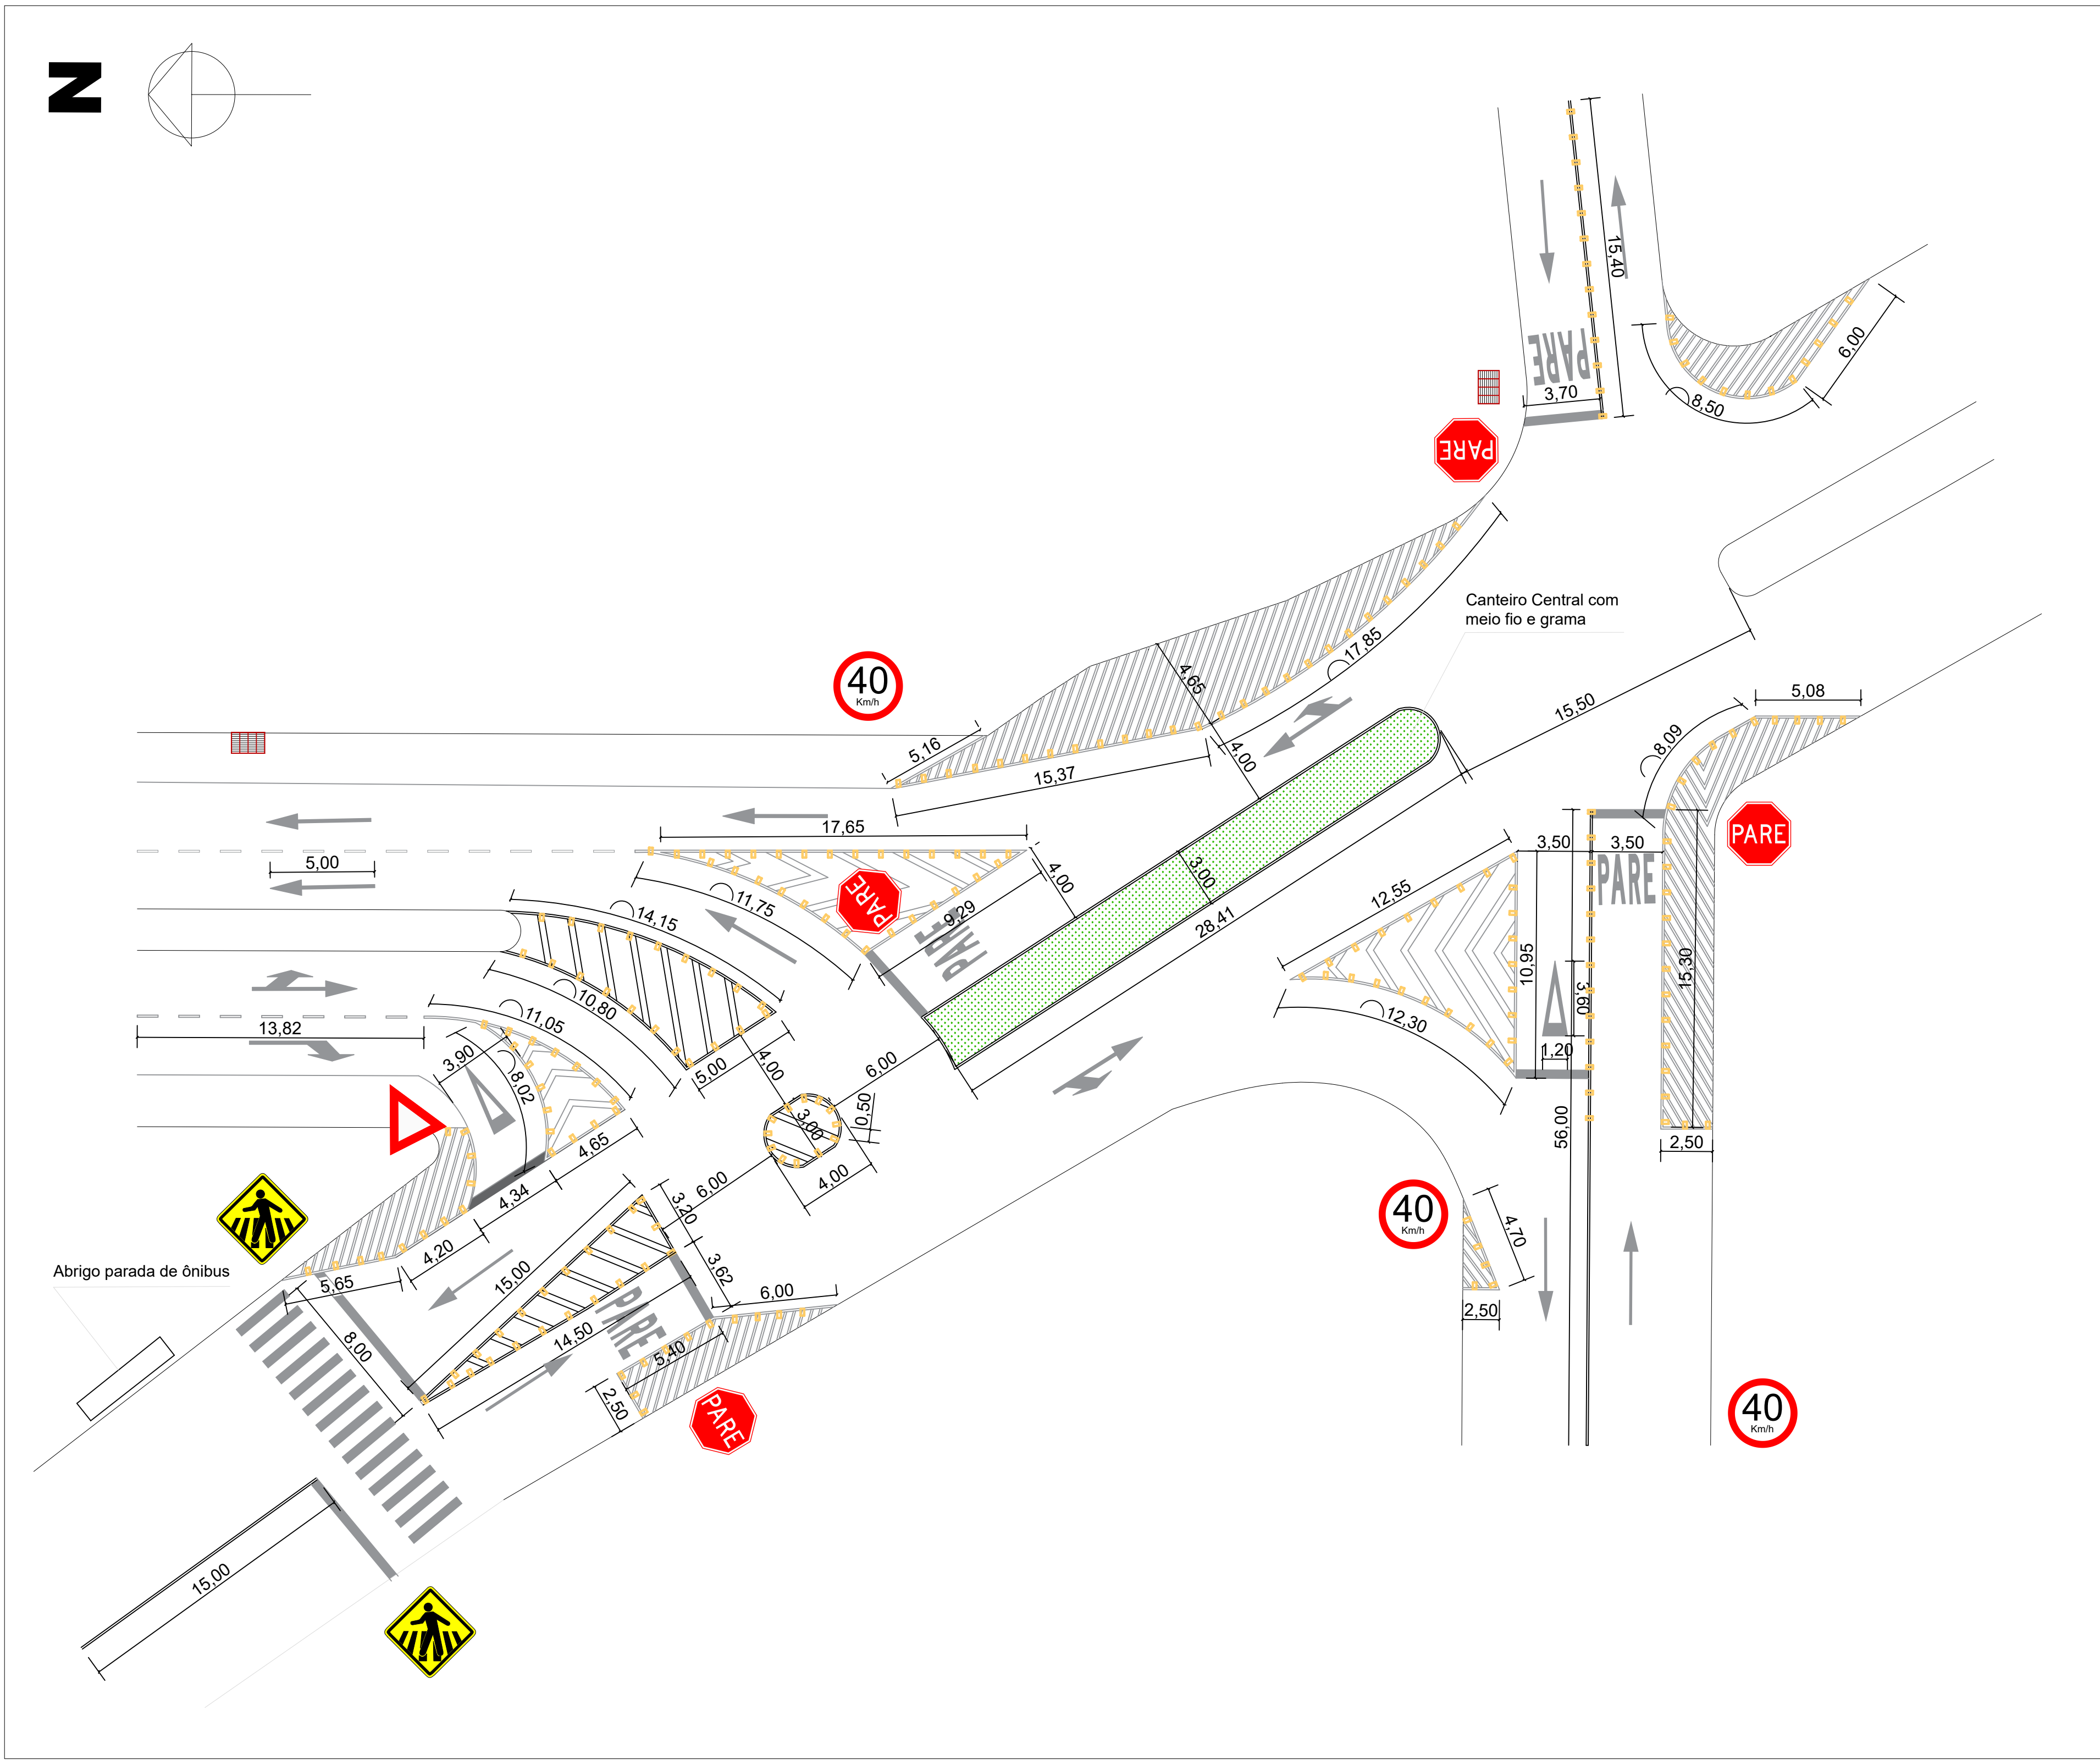

SINALIZAÇÃO HORIZONTAL

Faixa de Pedestres

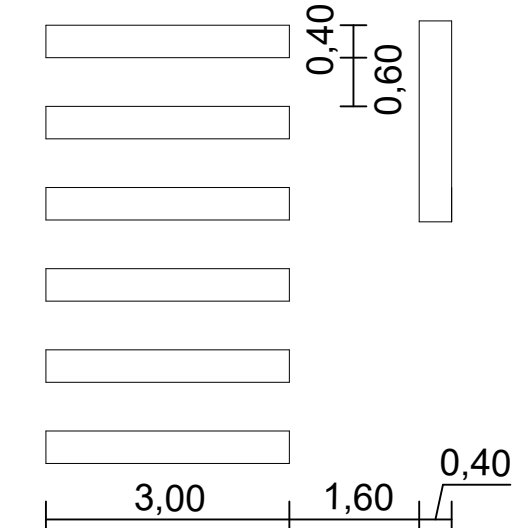


Tachões Bidirecionais


Perímetro da canalização oval
0,50 0,50

Perímetro das canalizações e da proteção da área de estacionamento e no eixo da via Cristo Rei por 15m.
1,00 1,00


Linhas de Eixo e Bordo

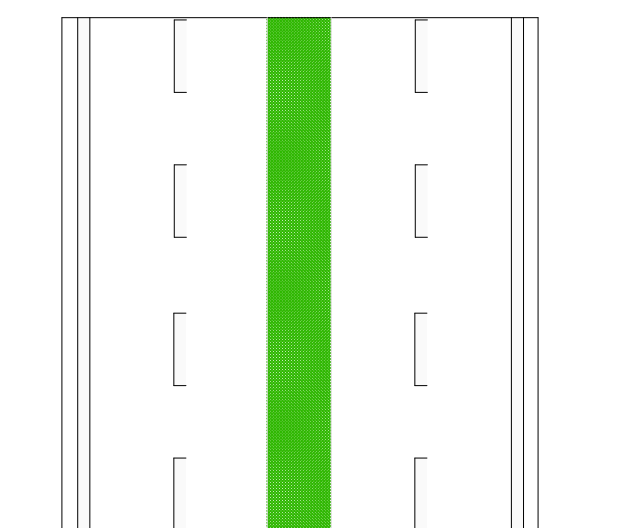


Linha de Bordo seccionada nas intersecções com ruas adjacentes e na divisão de pistas

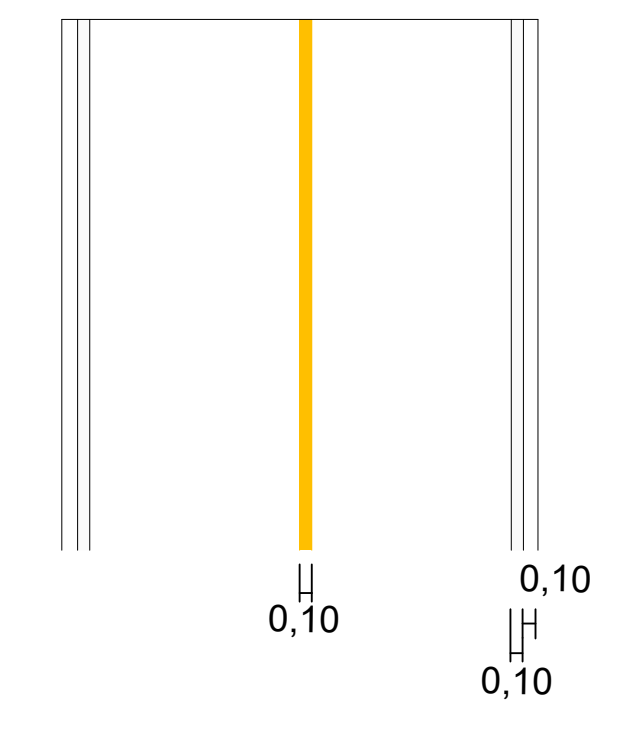

Canalizações e Legendas

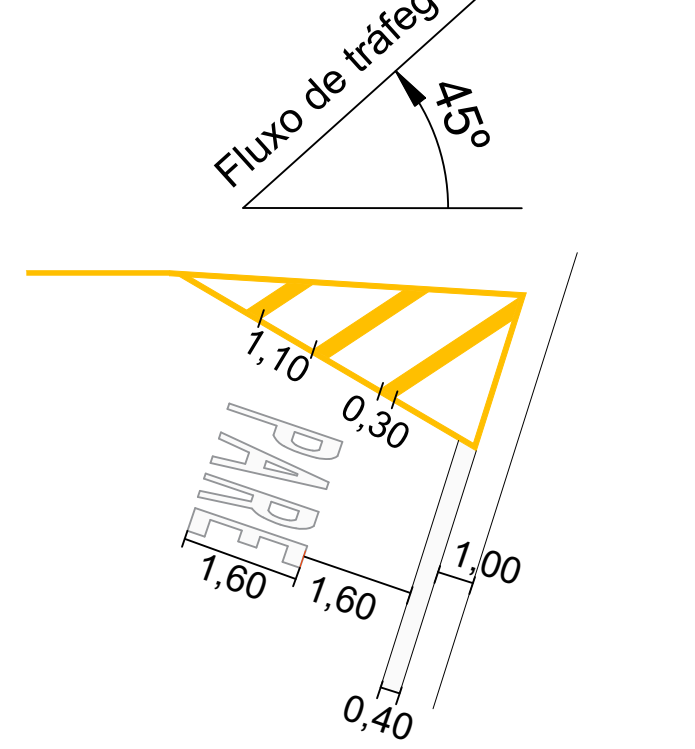

Área de Proteção de Estacionamento

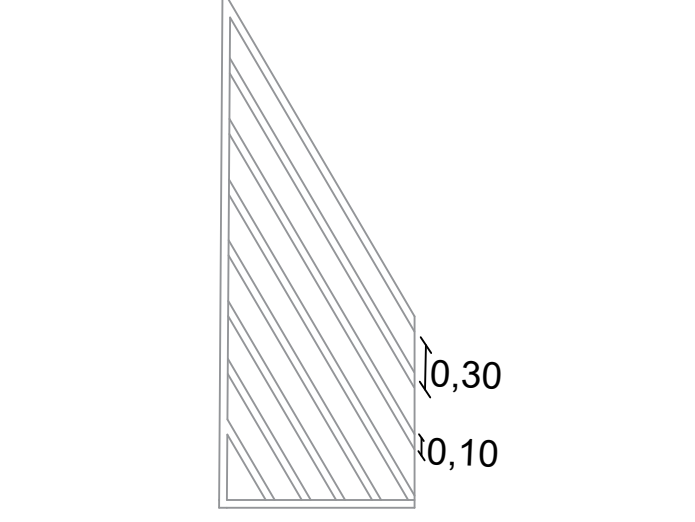

SINALIZAÇÃO VERTICAL

Placa	Quantidade	Placa	Quantidade
R-19 60cm 40 km/h	10 unidades	R-1 PARE 33cm	04 unidades
A-32b 60cm	14 unidades	R-2 80cm	01 unidade



Responsável Técnico
Priscila Spagnollo – CAU/BR 00A1844393

Proprietário
Município de Nova Prata

NOME DO EMPREENDIMENTO
Projeto de Sinalização Viária
Avenida Placência de Araújo e ruas Cristo Rei e Buarque de Macedo.
28° 48' 05.0" Sul; 51° 36' 27.6" Oeste - Nova Prata/RS

IDENTIFICAÇÃO DO PROJETO
Planta Baixa e detalhes

ESCALA
Indicadas

DATA
08 / Maio / 2026

REVISÃO
-

PROJECIONISTA
01