




PLANTA BAIXA
ESCALA: 1/125

DETALHE DE ESQUADRIAS

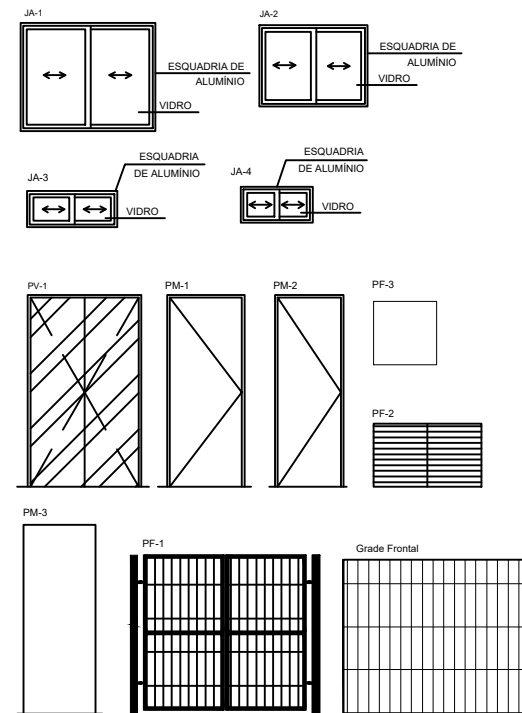

QUADRO DE ABERTURAS					
ABERTURAS	LARGURAS(m)	ALTURA(m)	PEITORIL(m)	MATERIAL	QUANTIDADE
PV-1	1,20	2,10		PORTA DE VIDRO	1
PM-1	0,80	2,10		PORTA DE MADEIRA	8
PM-2	0,70	2,10		PORTA DE MADEIRA	3
PM-3	0,80	2,10		PORTA DE MADEIRA	2
JA-1	1,50	1,20	0,90	JANELA DE ALUMINIO E VIDRO	11
JA-2	1,20	0,90	1,20	JANELA DE ALUMINIO E VIDRO	2
JA-3	1,00	0,40	1,70	JANELA DE ALUMINIO E VIDRO	3
JA-4	0,80	0,40	1,70	JANELA DE ALUMINIO E VIDRO	2
PF-1	1,80	1,72		PORTA DE FERRO	1
PF-2	0,70	1,20		PORTA DE FERRO	1
PF-3	0,70	0,70		PORTA DE FERRO	1
PF-4	1,20	0,90	1,20	JANELA DE ALUMINIO E VIDRO	1

DETALHE ABRIGO GLP

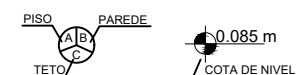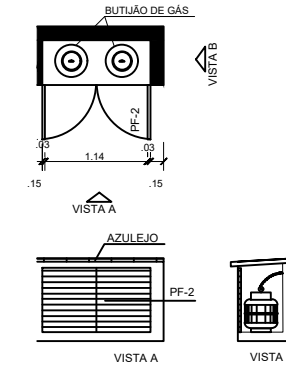

- A - CERÂMICA 35cm x 35cm, pi - 4
B - PINTURA COM TINTA ACRÍLICA, BRANCO GELO
C - PINTURA COM TINTA PVA, BRANCO NEVE
D - AZULEJO 20cm X 20cm - PISO AO TETO



MUNICÍPIO DE POÇO DAS ANTAS
Avenida São Pedro - Centro - Poço das Antas - RS
Fone: (51) 3773 1122 - CEP 95740-000

TÍTULO:

PROJETO DE CONSTRUÇÃO CENTRO DE REFERÊNCIA DE ASSISTÊNCIA SOCIAL - CRAS

LOCAL:

RUA PEDRO OSVALDO MULLER - BAIRRO: CENTRO - POÇO DAS ANTAS /RS

PROPRIETÁRIO:

PREFEITURA MUNICIPAL DE POÇO DAS ANTAS

RESP. TÉCNICO:

JULIANE CRISTINA KÄFER
ARQUITETA E URBANISTA
CAU/RS A308579-1

ÁREA:

169,68m²

ESCALA:

1/125

DATA:

JANEIRO/2026

PRANCHA:

04/19

**PROJETO ARQUITETÔNICO
PLANTA BAIXA**