


PLANTA BAIXA
 ESC.: 1/50

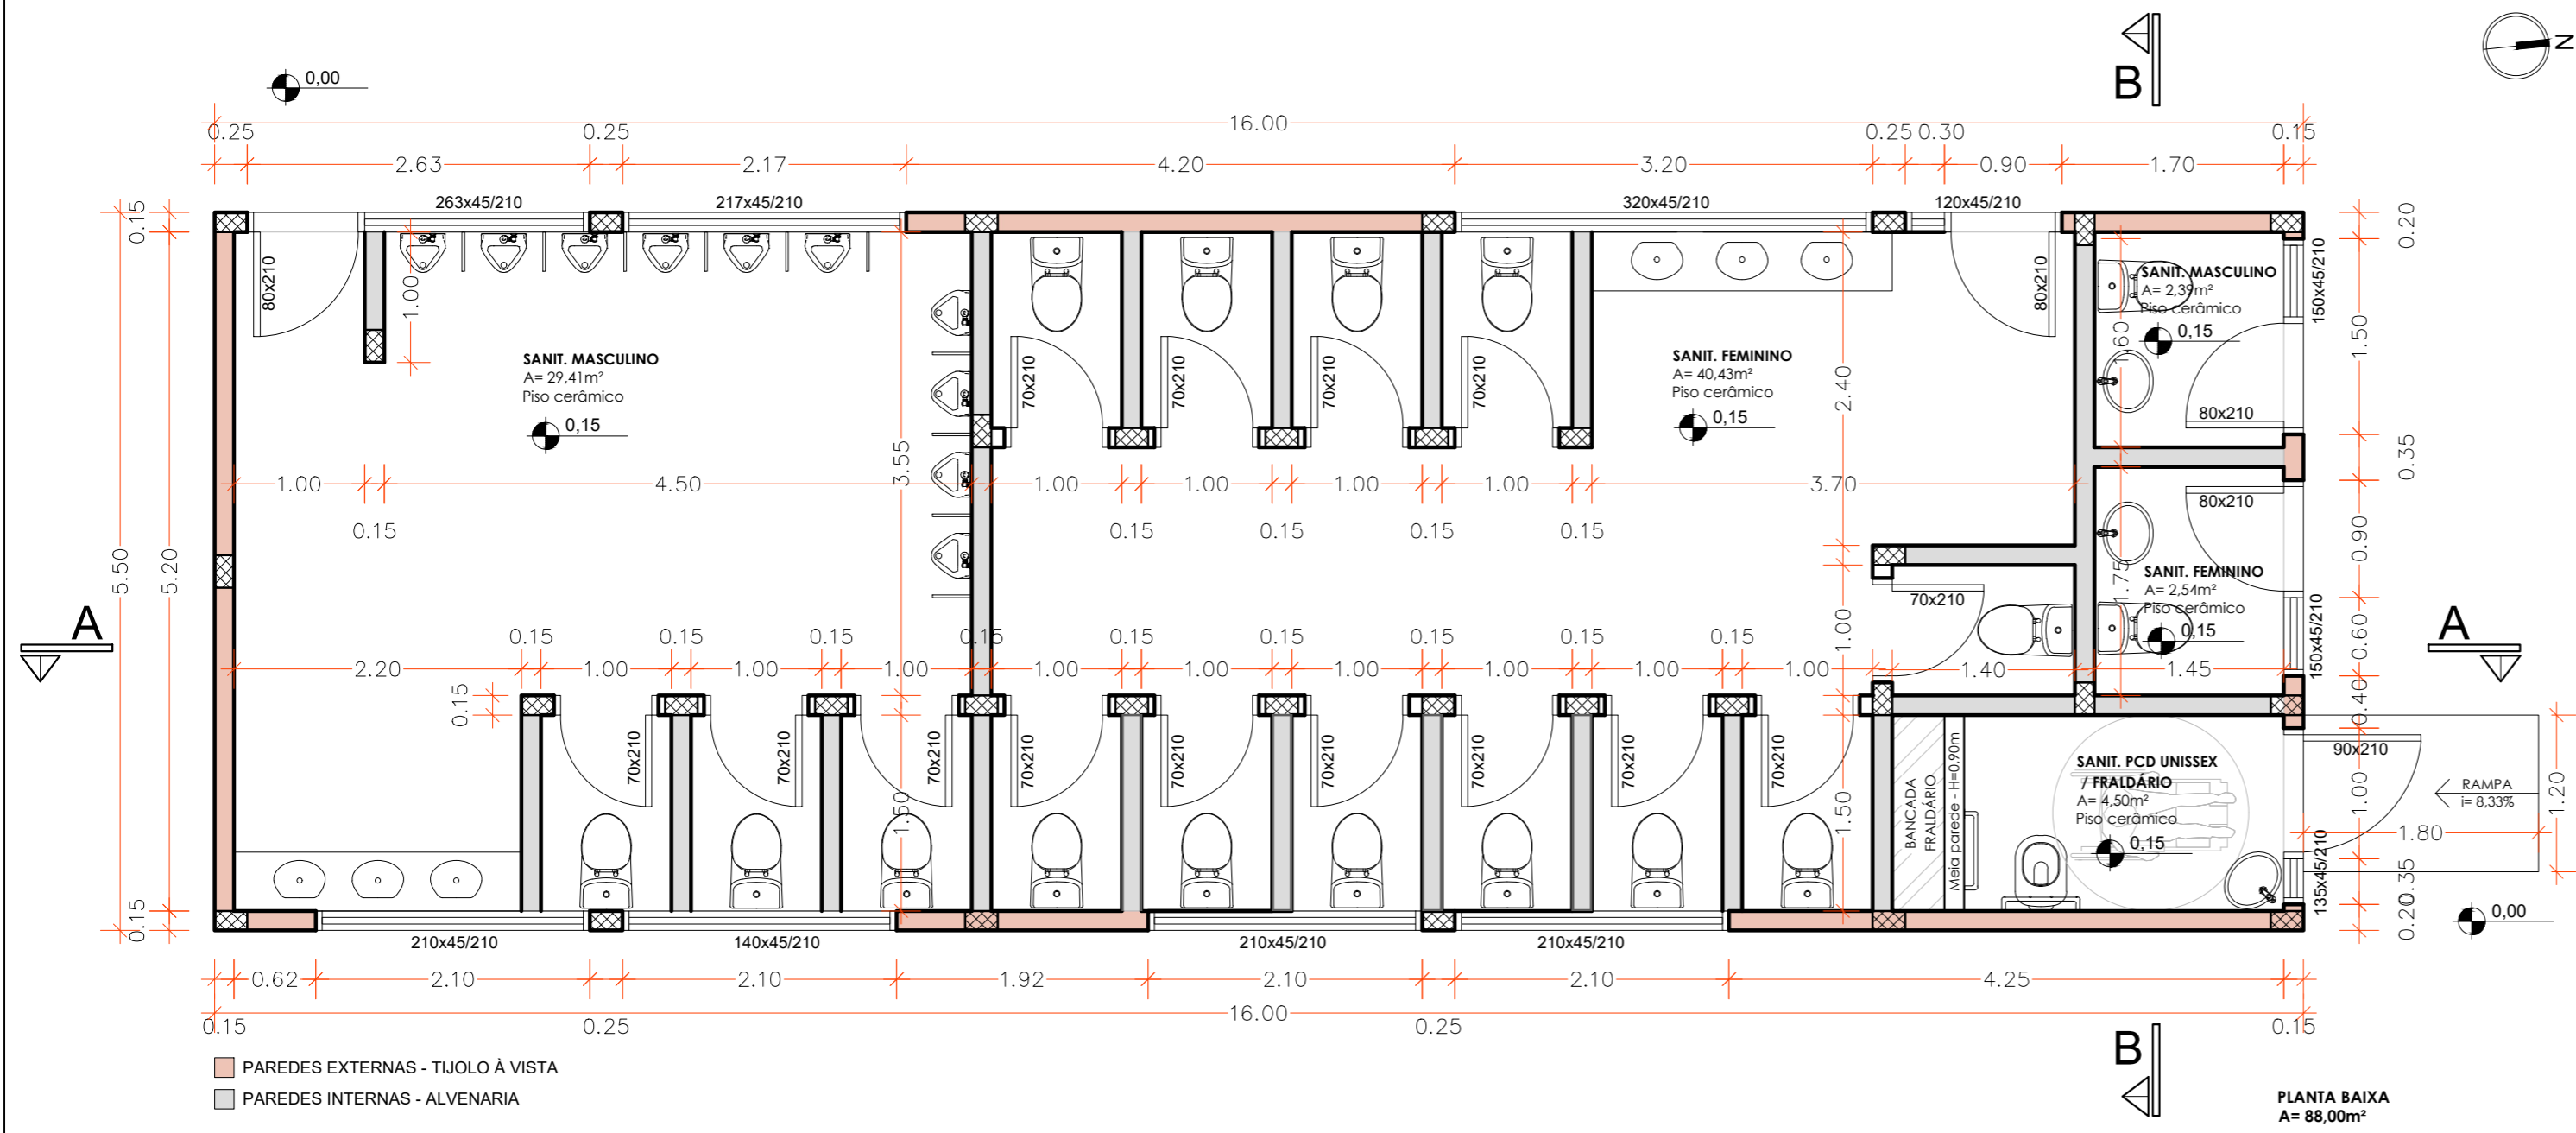

MUNICÍPIO DE NOVA HARTZ

BANHEIROS - PRAÇA DO TRABALHADOR



ASSUNTO: Planta Baixa
 LOCAL: NOVA HARTZ - RIO GRANDE DO SUL - BRASIL

PROJETO: Priscila Rheinheimer
 Arquiteta e Urbanista
 CAU/RS 42712480
 ESCALA: 1/50
 DATA: ABR/2026
 PRANCHA: **02**