

LEGENDA:

- A CONSTRUIR
- EXISTENTE OU PROJETO FUTURO

PREFEITURA MUNICIPAL DE SEGREDO

DESCRIÇÃO: PLANTA A CONSTRUIR

OBRA: PARQUE MUNICIPAL DE EVENTOS
ARMINDO BUGS


PREFEITO MUNICIPAL:
CLAUDIO ANTONIO TREVISAN

DATA:
ABRIL/2026

ESCALA:
1/500

RESPONSÁVEL TÉCNICO:
Documento assinado digitalmente
EMILY DOS SANTOS SAVIAN
Data: 10/04/2026 14:50:49-0300
Verifique em https://verificador.gov.br
 ARQ. URB. EMILY SAVIAN
CAU A272864-8

PRANCHA:
08/08

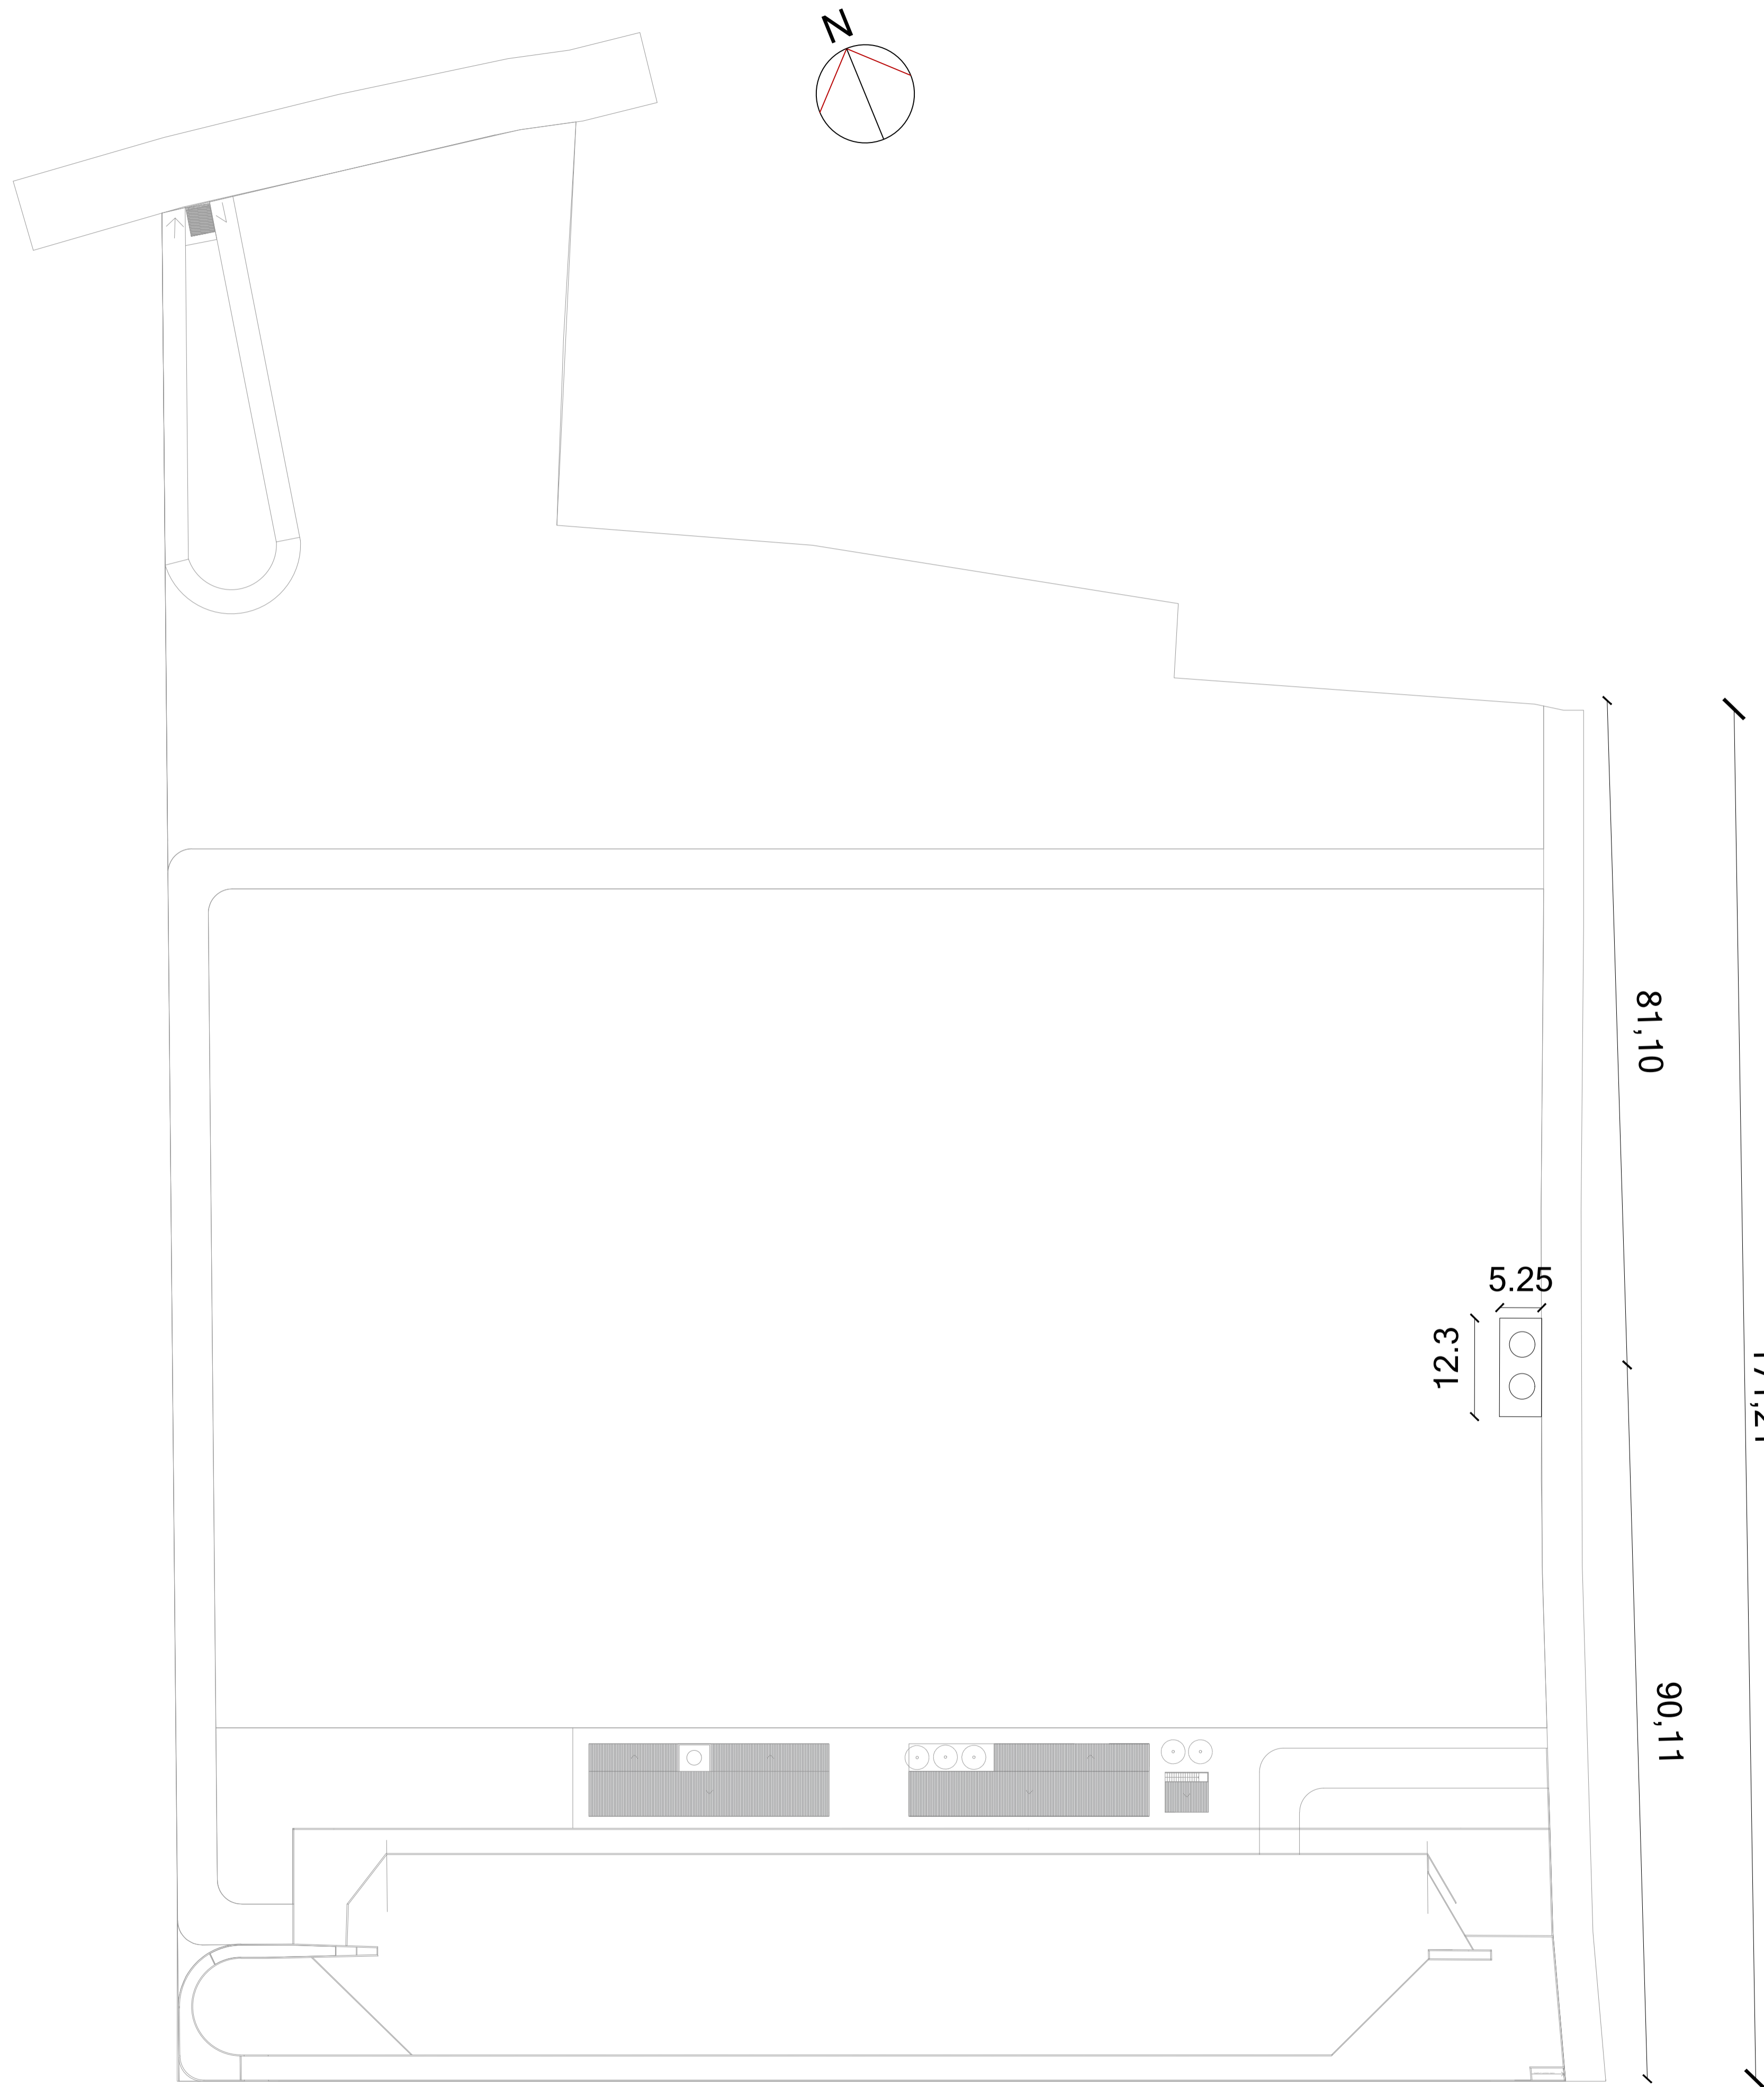

PREFEITURA MUNICIPAL DE SEGREDO

DESCRIÇÃO:
PLANTA BAIXA CX D'ÁGUA

OBRA:
PARQUE MUNICIPAL DE EVENTOS
ARMINDO BUGS

PREFEITO MUNICIPAL:
CLAUDIO ANTONIO TREVISAN


DATA:
ABRIL/2026

ESCALA:
1/500

RESPONSÁVEL TÉCNICO:

Documento assinado digitalmente
EMILY DOS SANTOS SAVIAN
Data: 15/04/2026 14:53:33 -0500
Verifique em: https://validar.br.gov.br
 ARQ. URB. EMILY SAVIAN
CAU A272864-8

PRANCHA:
06/08

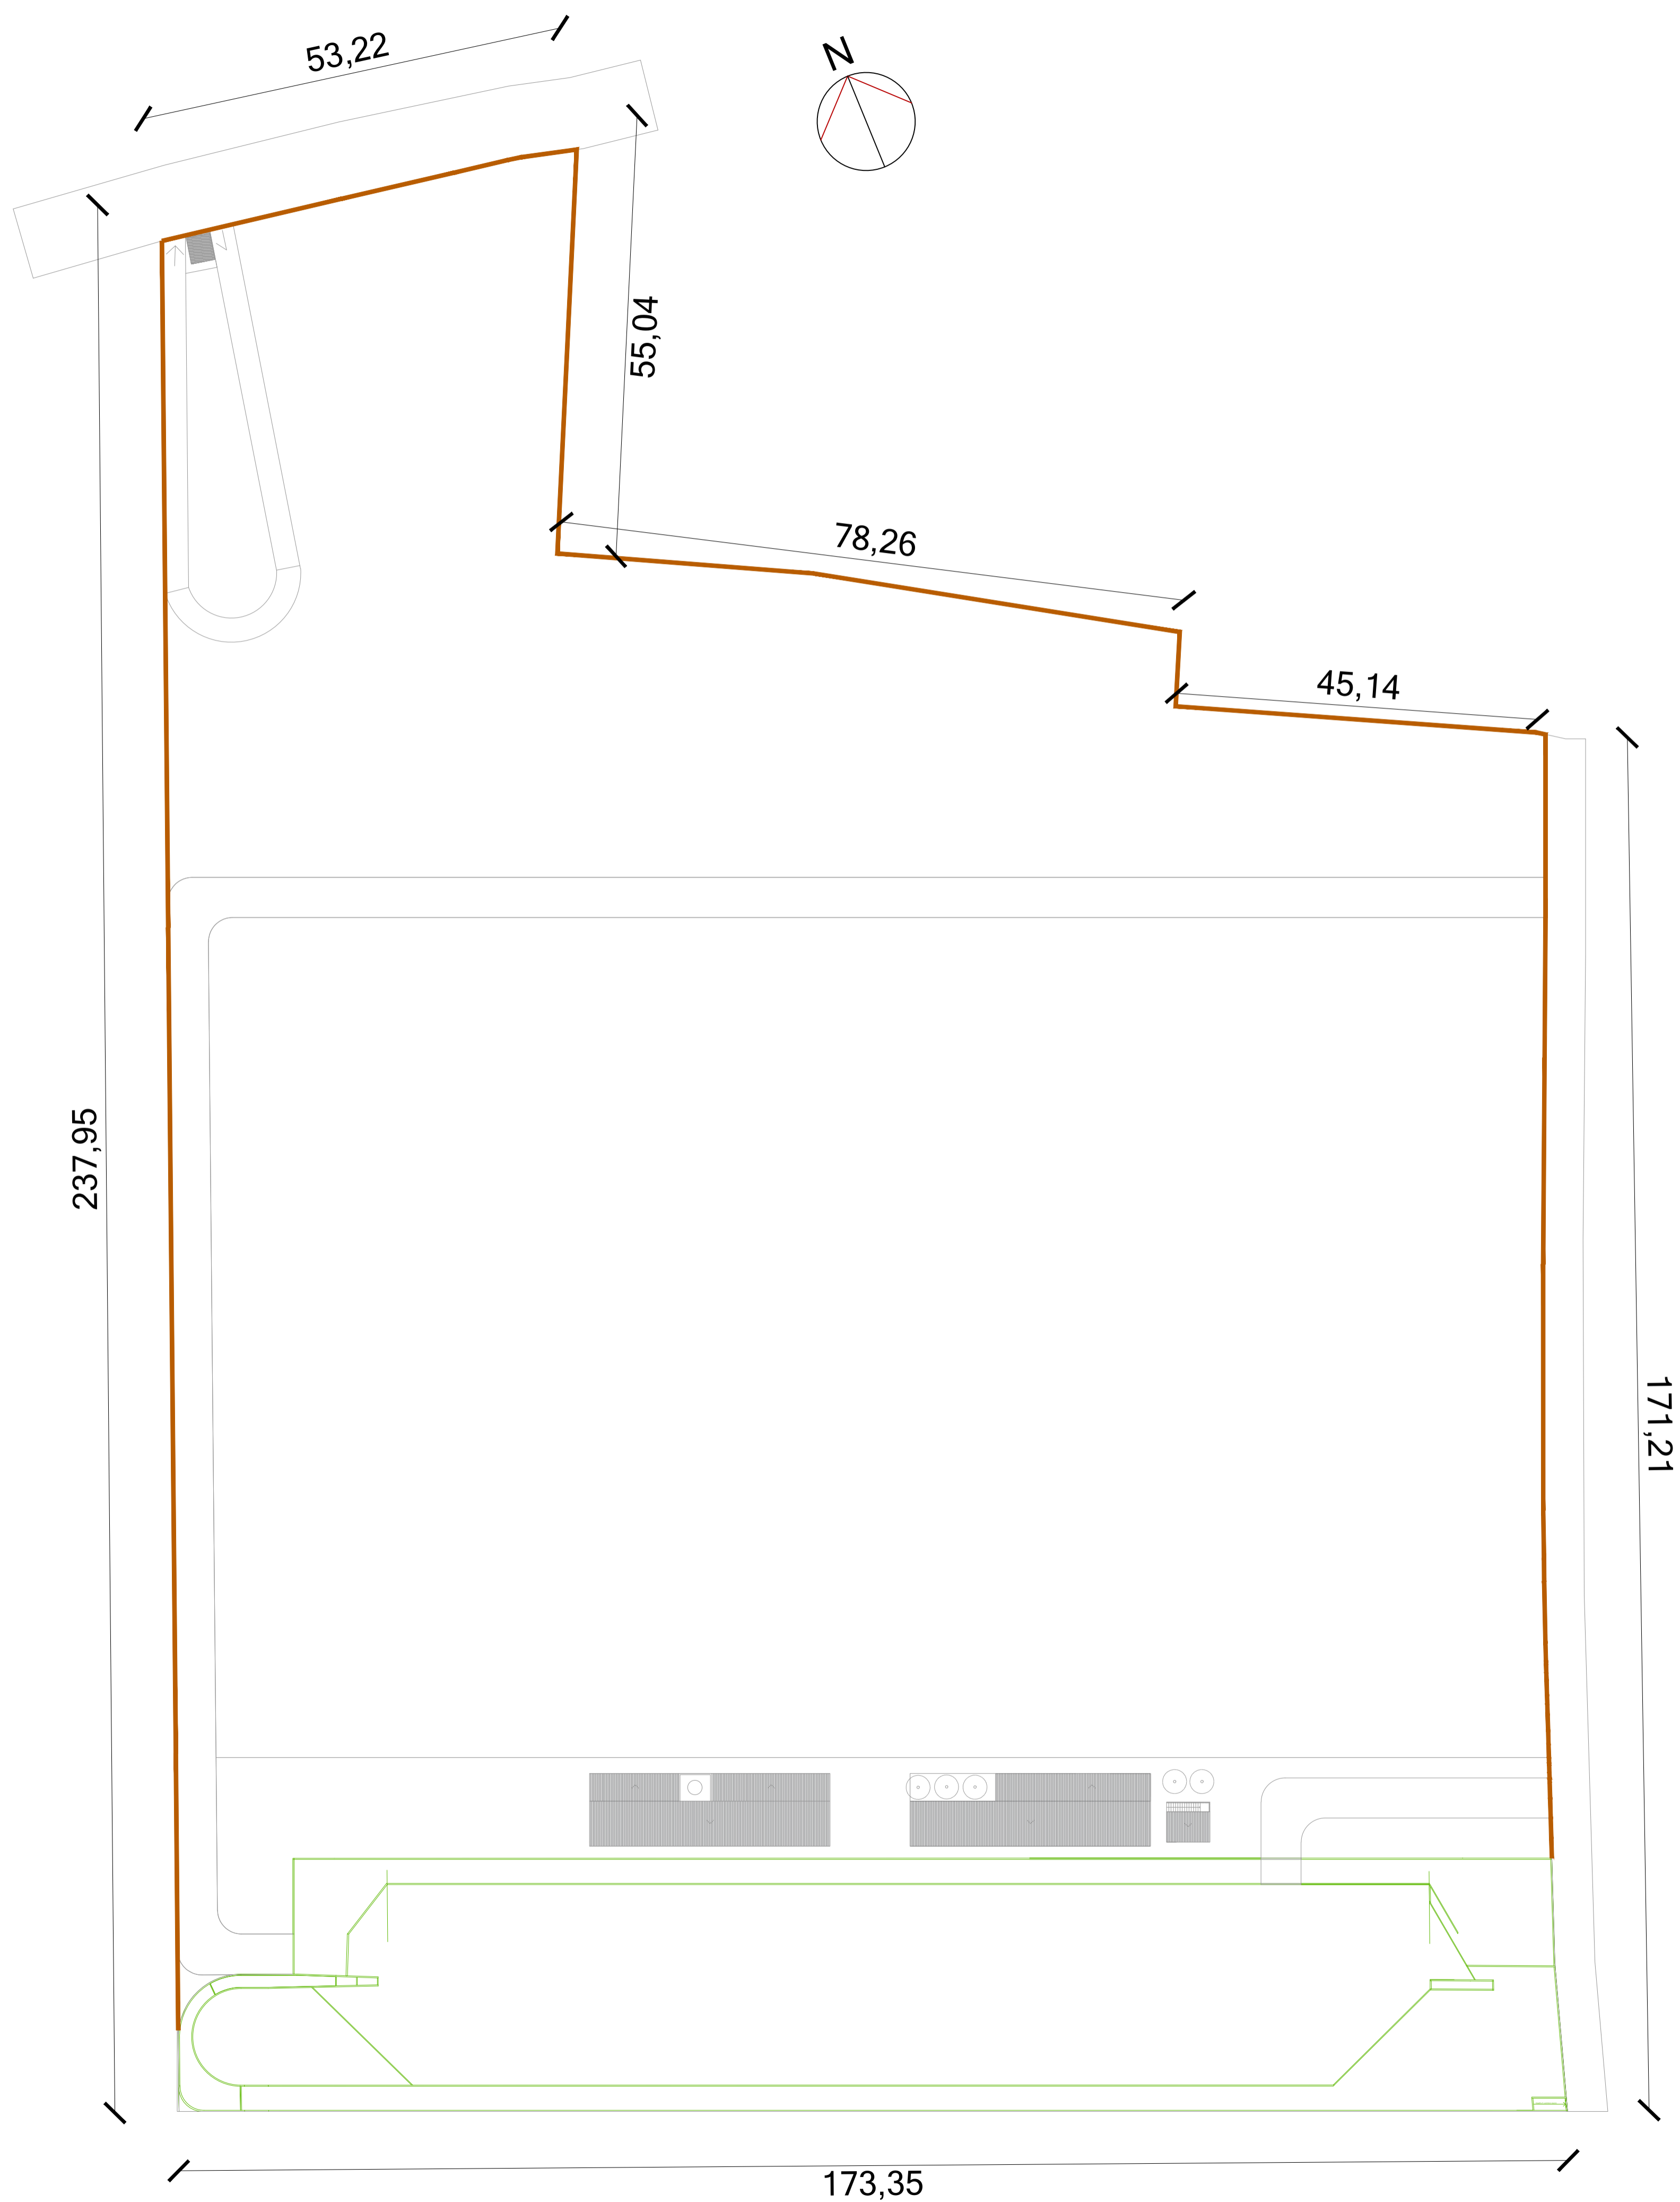

LEGENDA:

- CERCAMENTO TRAMA E 5 FIOS
- CERCAMENTO COM PALANQUES

PREFEITURA MUNICIPAL DE SEGREDO

DESCRIÇÃO: PLANTA BAIXA CERCAMENTO

OBRA: PARQUE MUNICIPAL
ARMINDO BUGS

PREFEITO MUNICIPAL:
CLAUDIO ANTONIO TREVISAN


DATA:
ABRIL/2026

ESCALA:
1/500

RESPONSÁVEL TÉCNICO:  Documento assinado digitalmente
EMILY DOS SANTOS SAVIAN
Data: 10/04/2026 14:48:03
Verifique em https://validar.it.gov.br

PRANCHA:
05/08

ARQ. URB. EMILY SAVIAN
CAU A272864-8

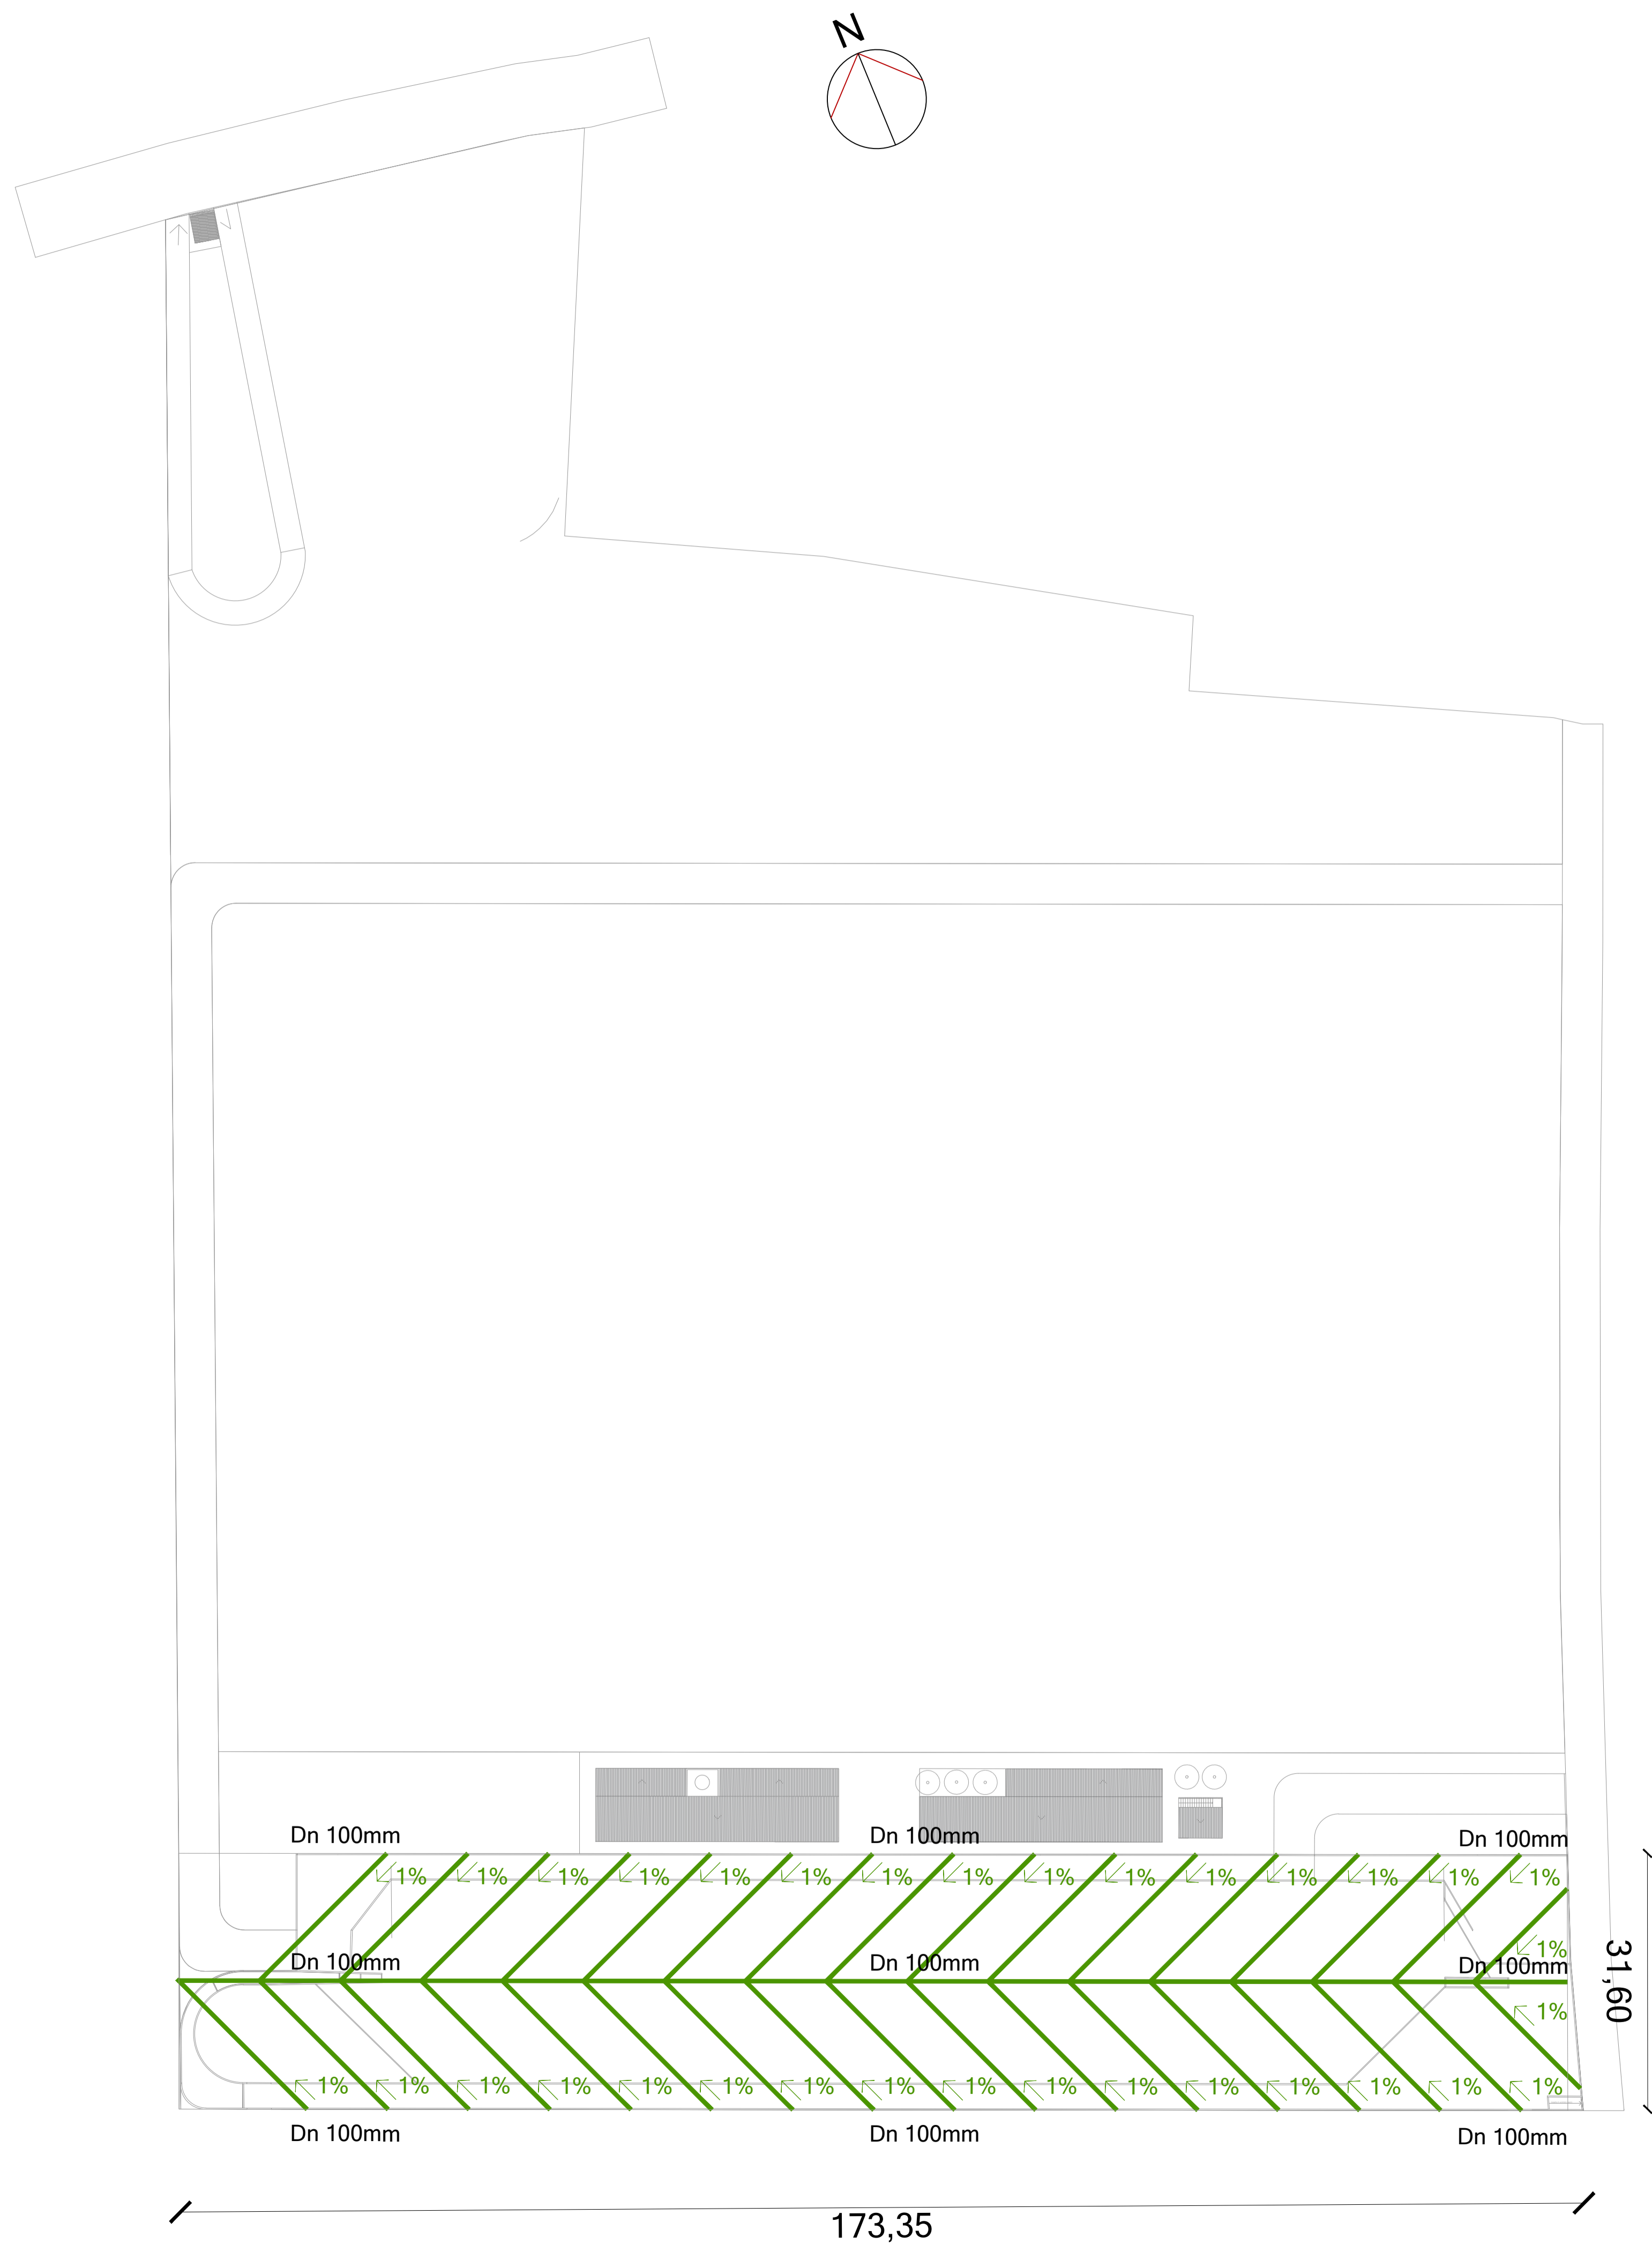

LEGENDA:
 — DRENO ESPINHA DE PEIXE

PREFEITURA MUNICIPAL DE SEGREDO

DESCRIÇÃO: PLANTA BAIXA DRENAGEM


OBRA: PARQUE MUNICIPAL
 ARMINDO BUGS

PREFEITO MUNICIPAL:
 CLAUDIO ANTONIO TREVISAN

DATA:
 ABRIL/2026
 ESCALA:
 1/500

RESPONSÁVEL TÉCNICO:
 ARQ. URB. EMILY SAVIAN
 CAU A272864-8

PRANCHA:
03/08

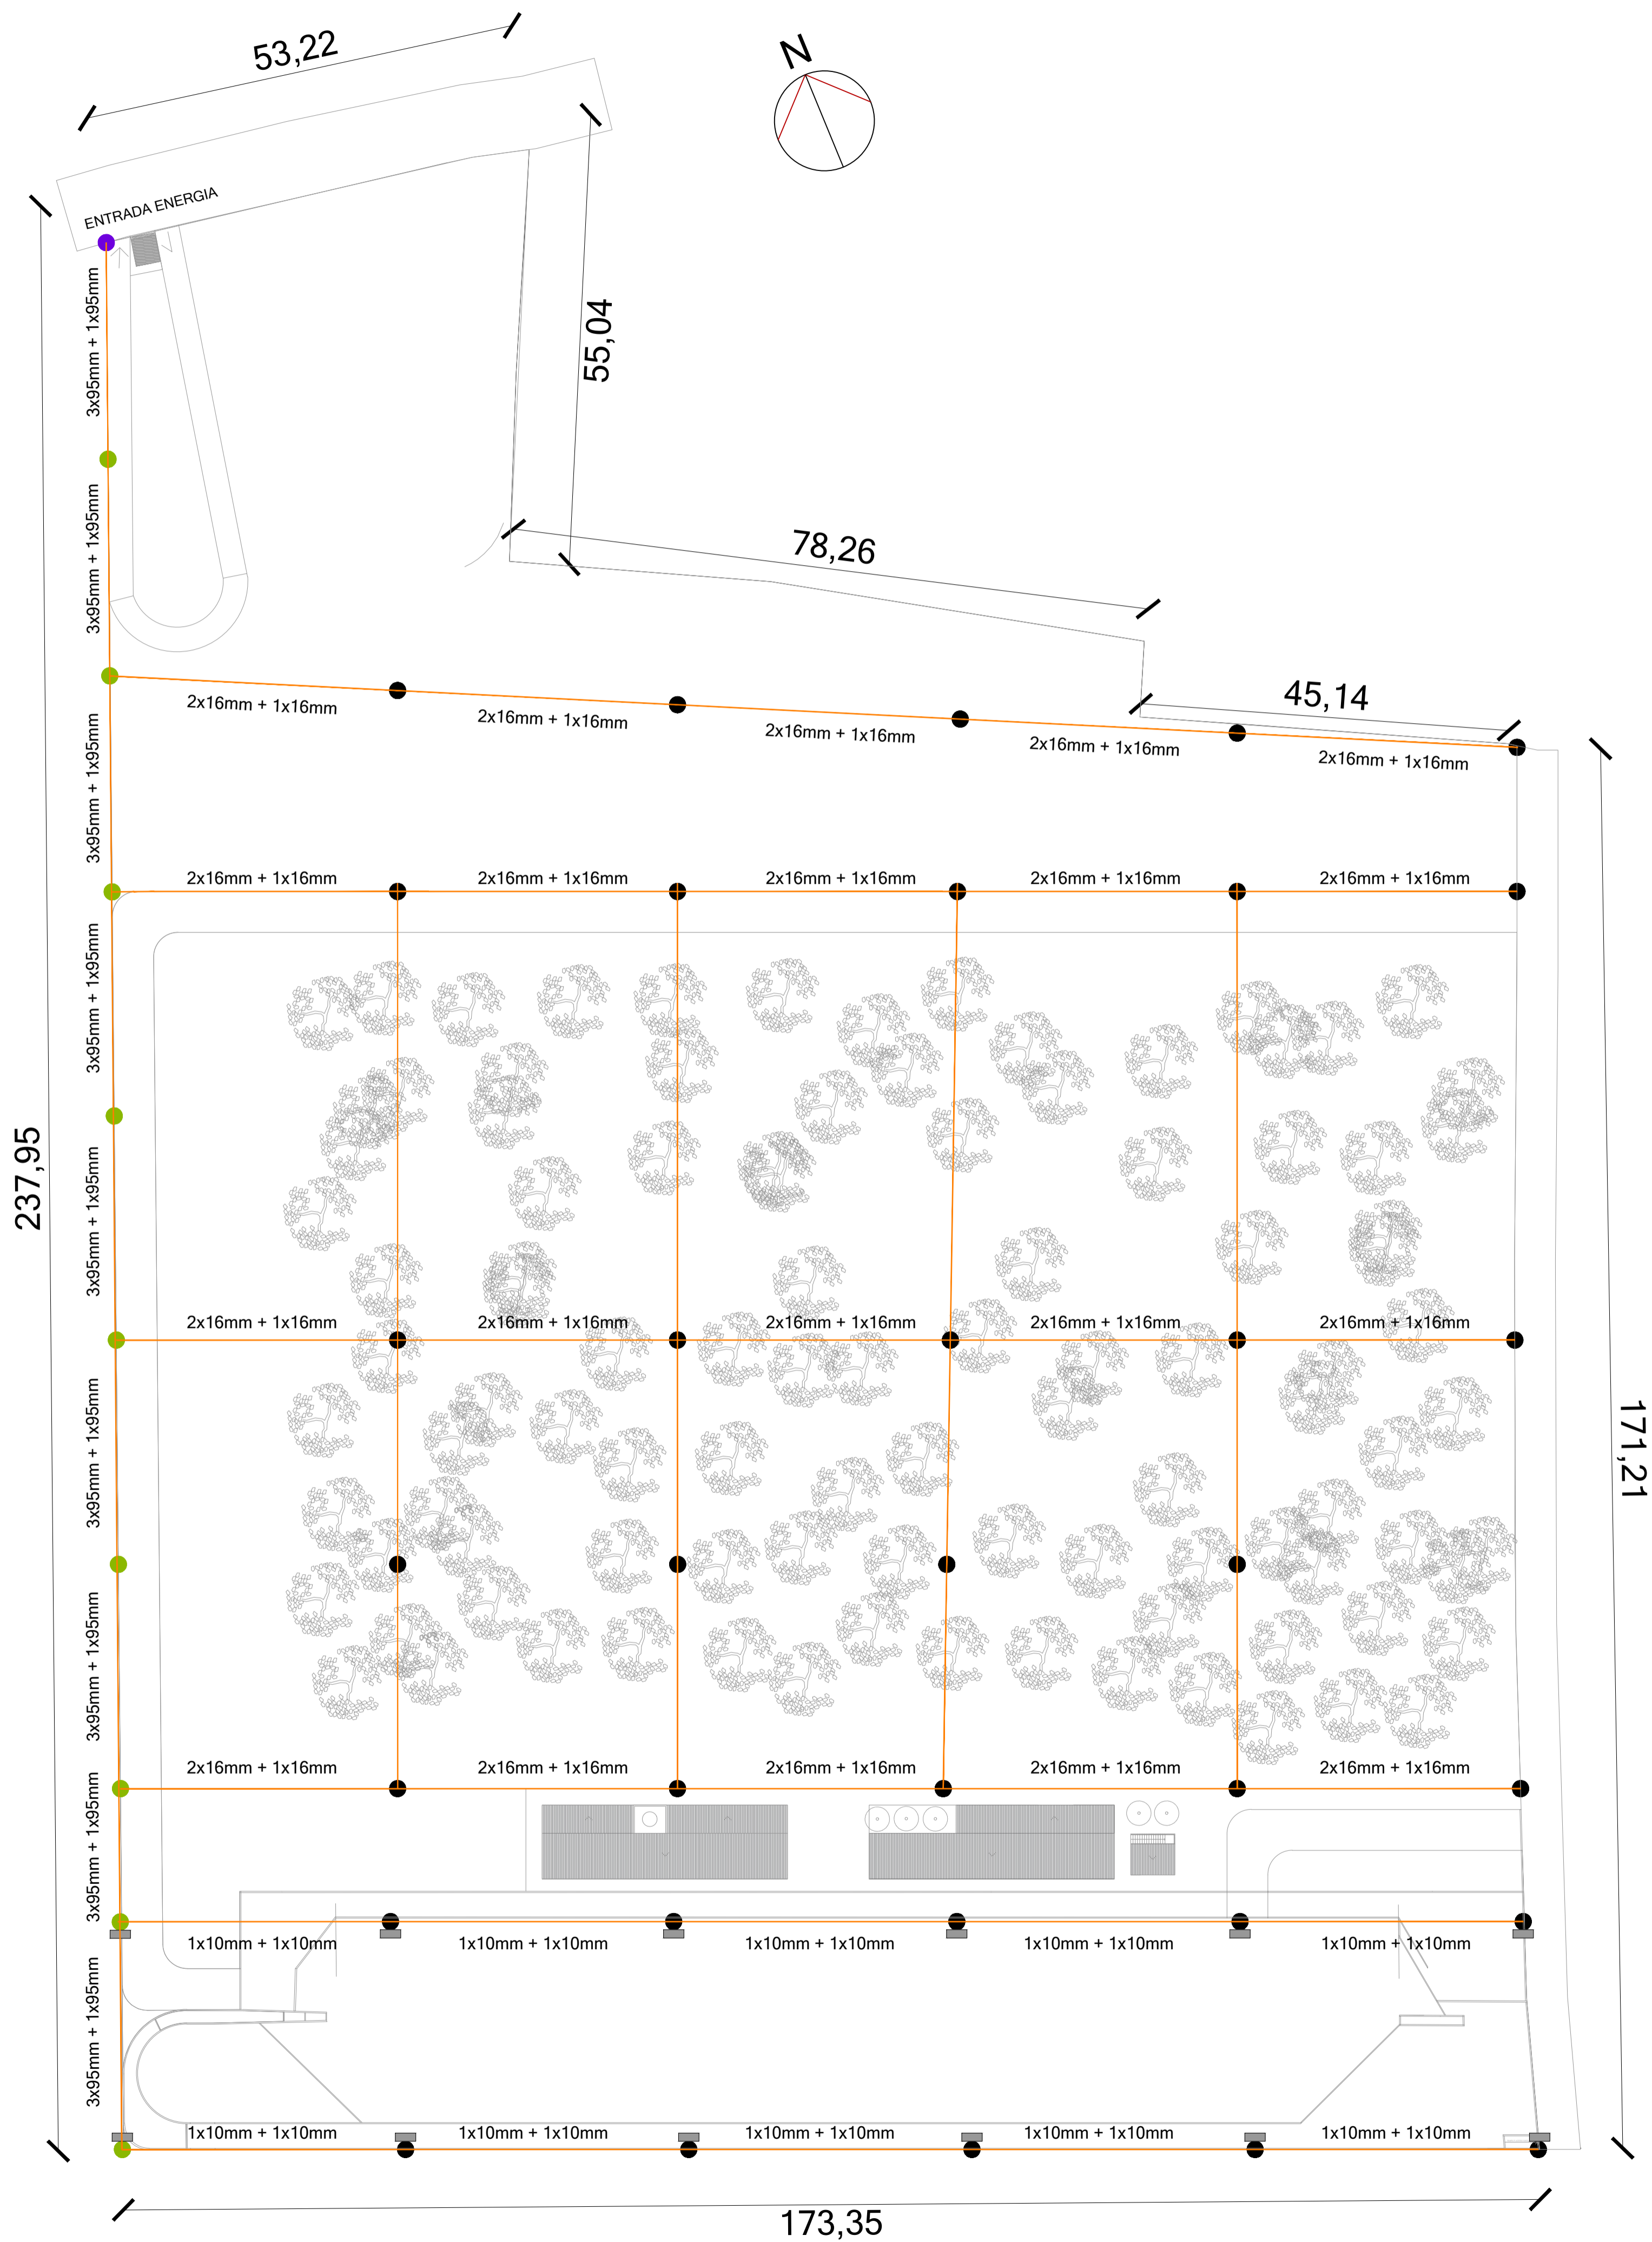

LEGENDA:

- SUBESTAÇÃO 112,5KVA POSTE 12M
- POSTE 9M CONCRETO (600 DAN)
- POSTE 9M MADEIRA (600 DAN) EXISTENTE
- CABEAMENTO
- REFLETOR 200W

PREFEITURA MUNICIPAL DE SEGREDO

DESCRIÇÃO: PLANTA BAIXA ELETRICIDADE

OBRA: PARQUE MUNICIPAL DE EVENTOS
ARMINDO BUGS

PREFEITO MUNICIPAL:
CLAUDIO ANTONIO TREVISAN

DATA:
ABRIL/2026


ESCALA:
1/500

RESPONSÁVEL TÉCNICO:

 Documento assinado digitalmente
 EMILY DOS SANTOS SAVIAN
 Data: 10/04/2026 14:48:04-0100
 Verifique em https://validar.br.gov.br

PRANCHA:
02/08

ARQ. URB. EMILY SAVIAN
CAU A272864-8

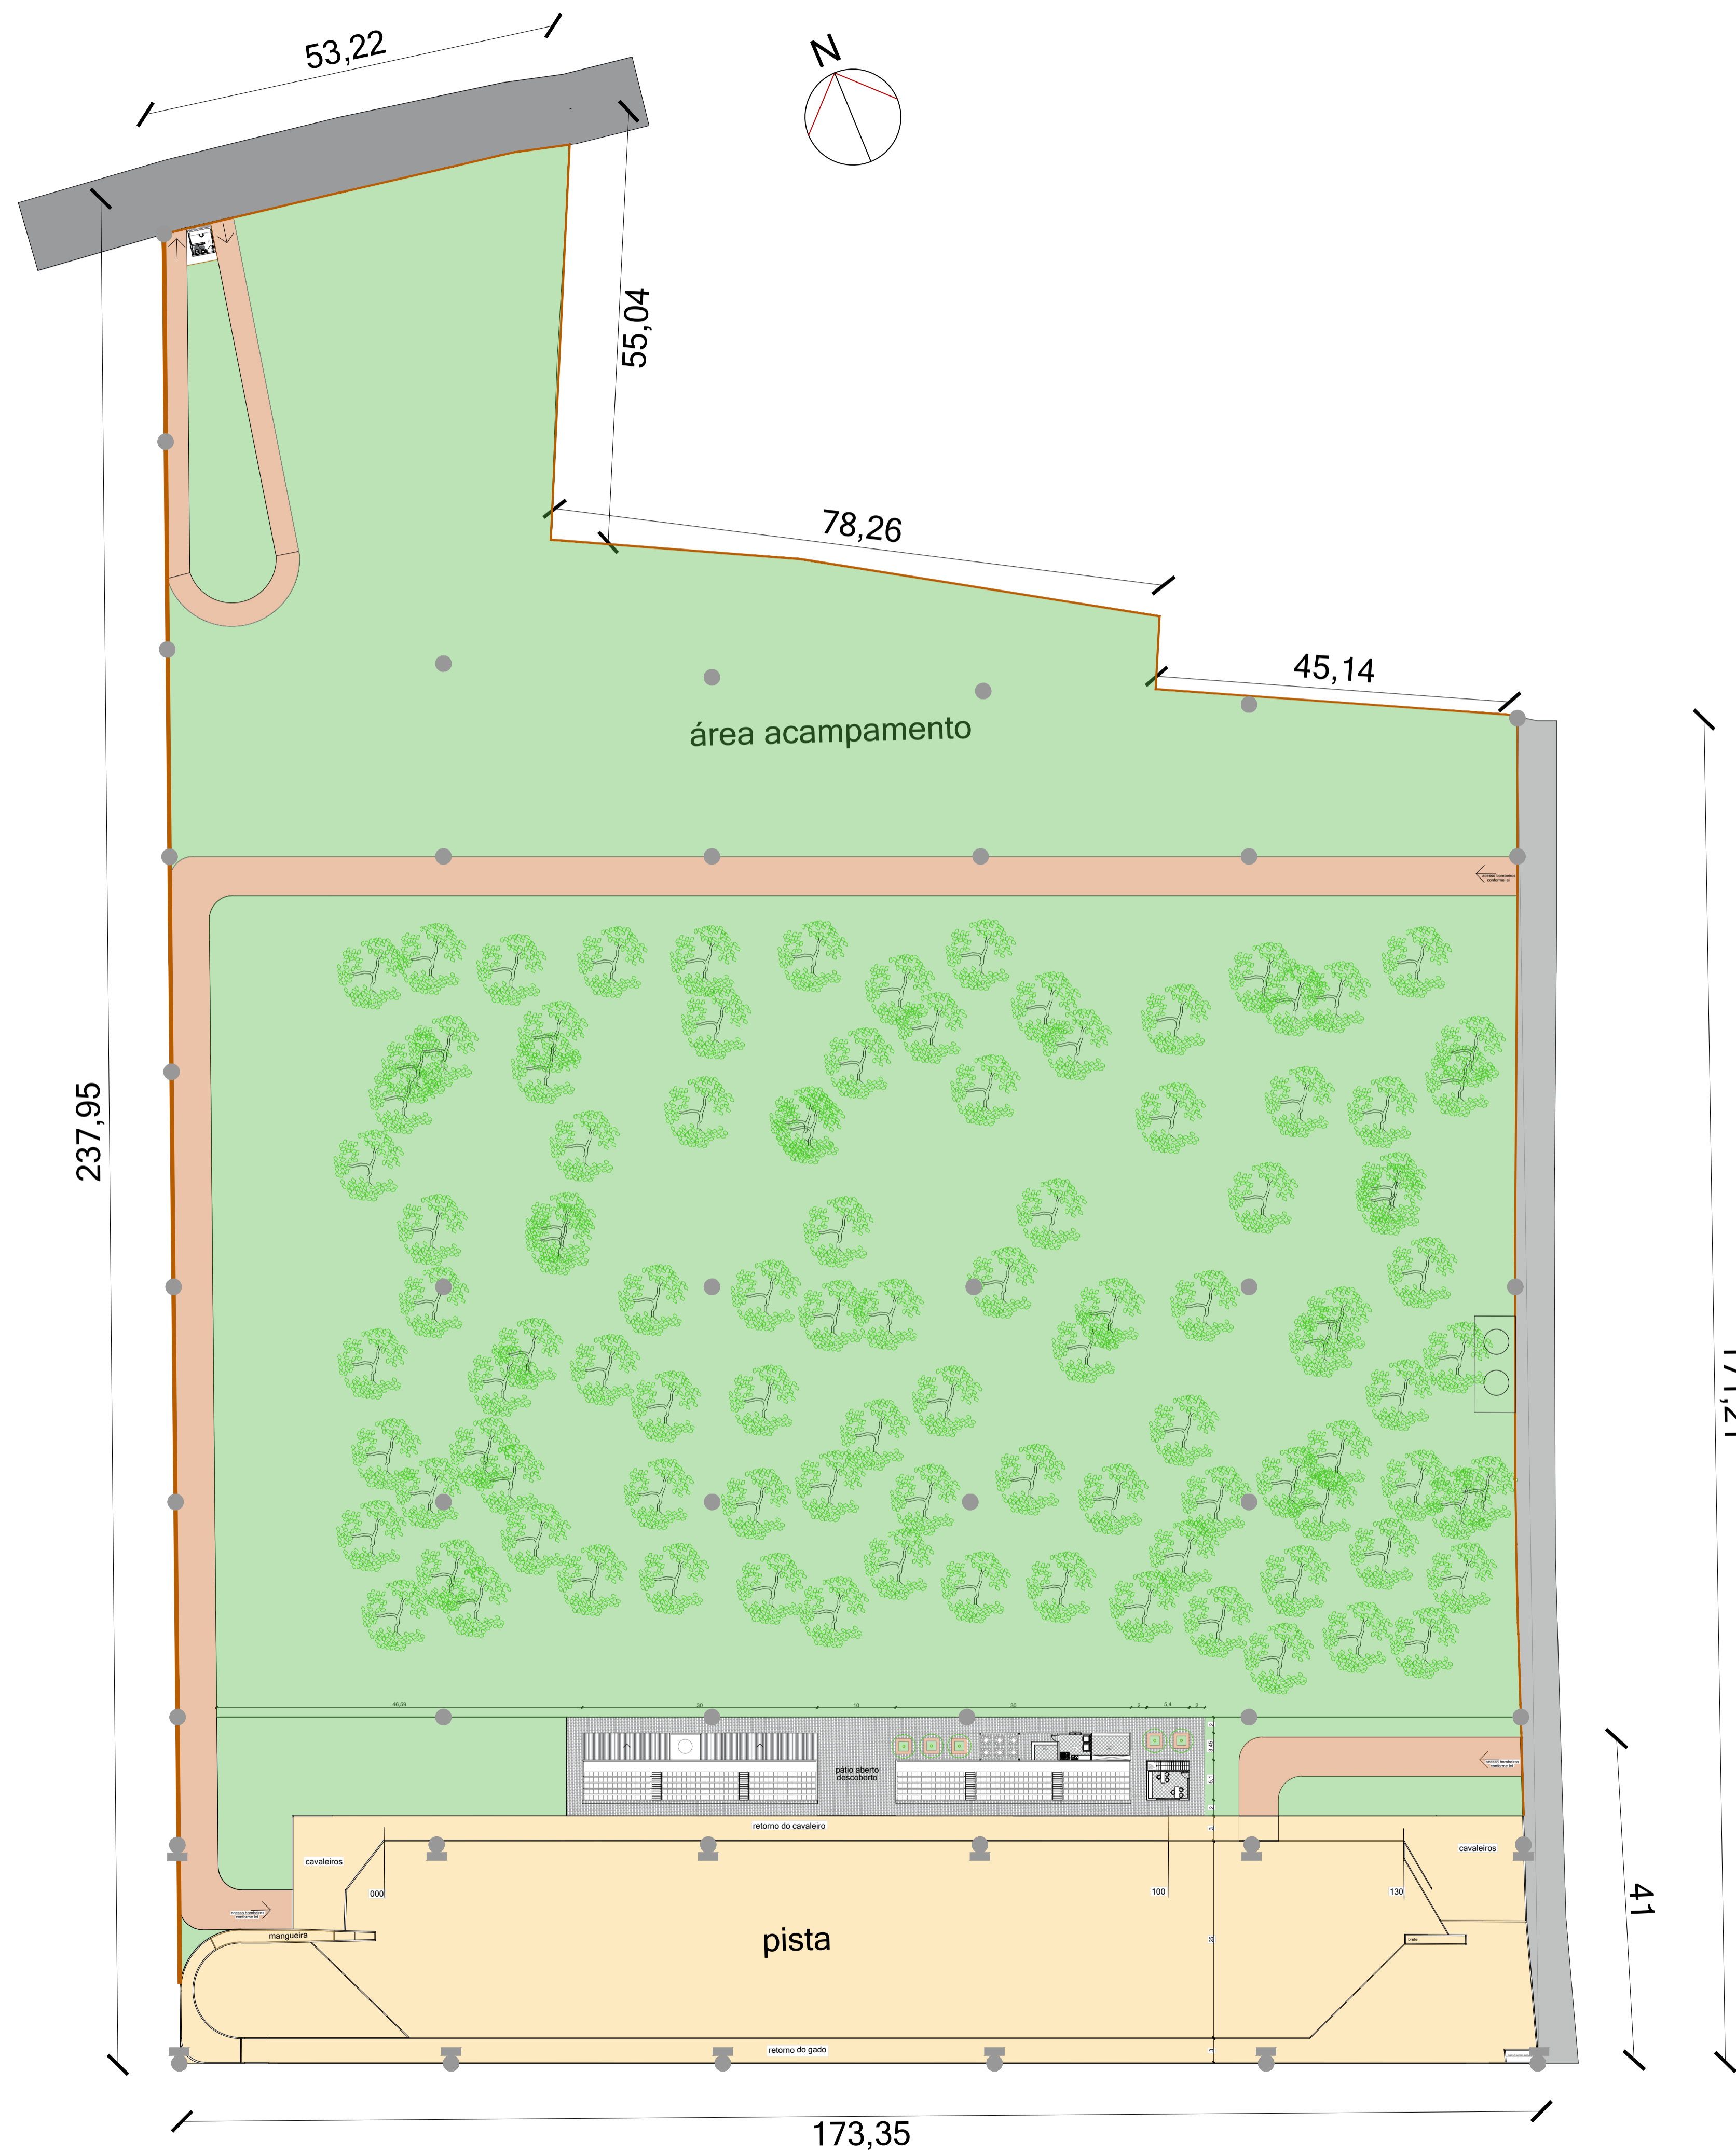

PREFEITURA MUNICIPAL DE SEGREDO

DESCRIÇÃO:
PLANTA BAIXA GERAL

OBRA:
PARQUE MUNICIPAL DE EVENTOS
ARMINDO BUGS

PREFEITO MUNICIPAL:
CLAUDIO ANTONIO TREVISAN


DATA:
ABRIL/2026

ESCALA:
1/500

RESPONSÁVEL TÉCNICO:
DOCUMENTO ASSINADO DIGITALMENTE
gov.br
EMILY DOS SANTOS SAVIAN
Data: 15/04/2024 14:48:04 -0300
Verifique em <https://validar.br.gov.br>

PRANCHA:
01/08

ARQ. URB. EMILY SAVIAN
CAU A272864-8

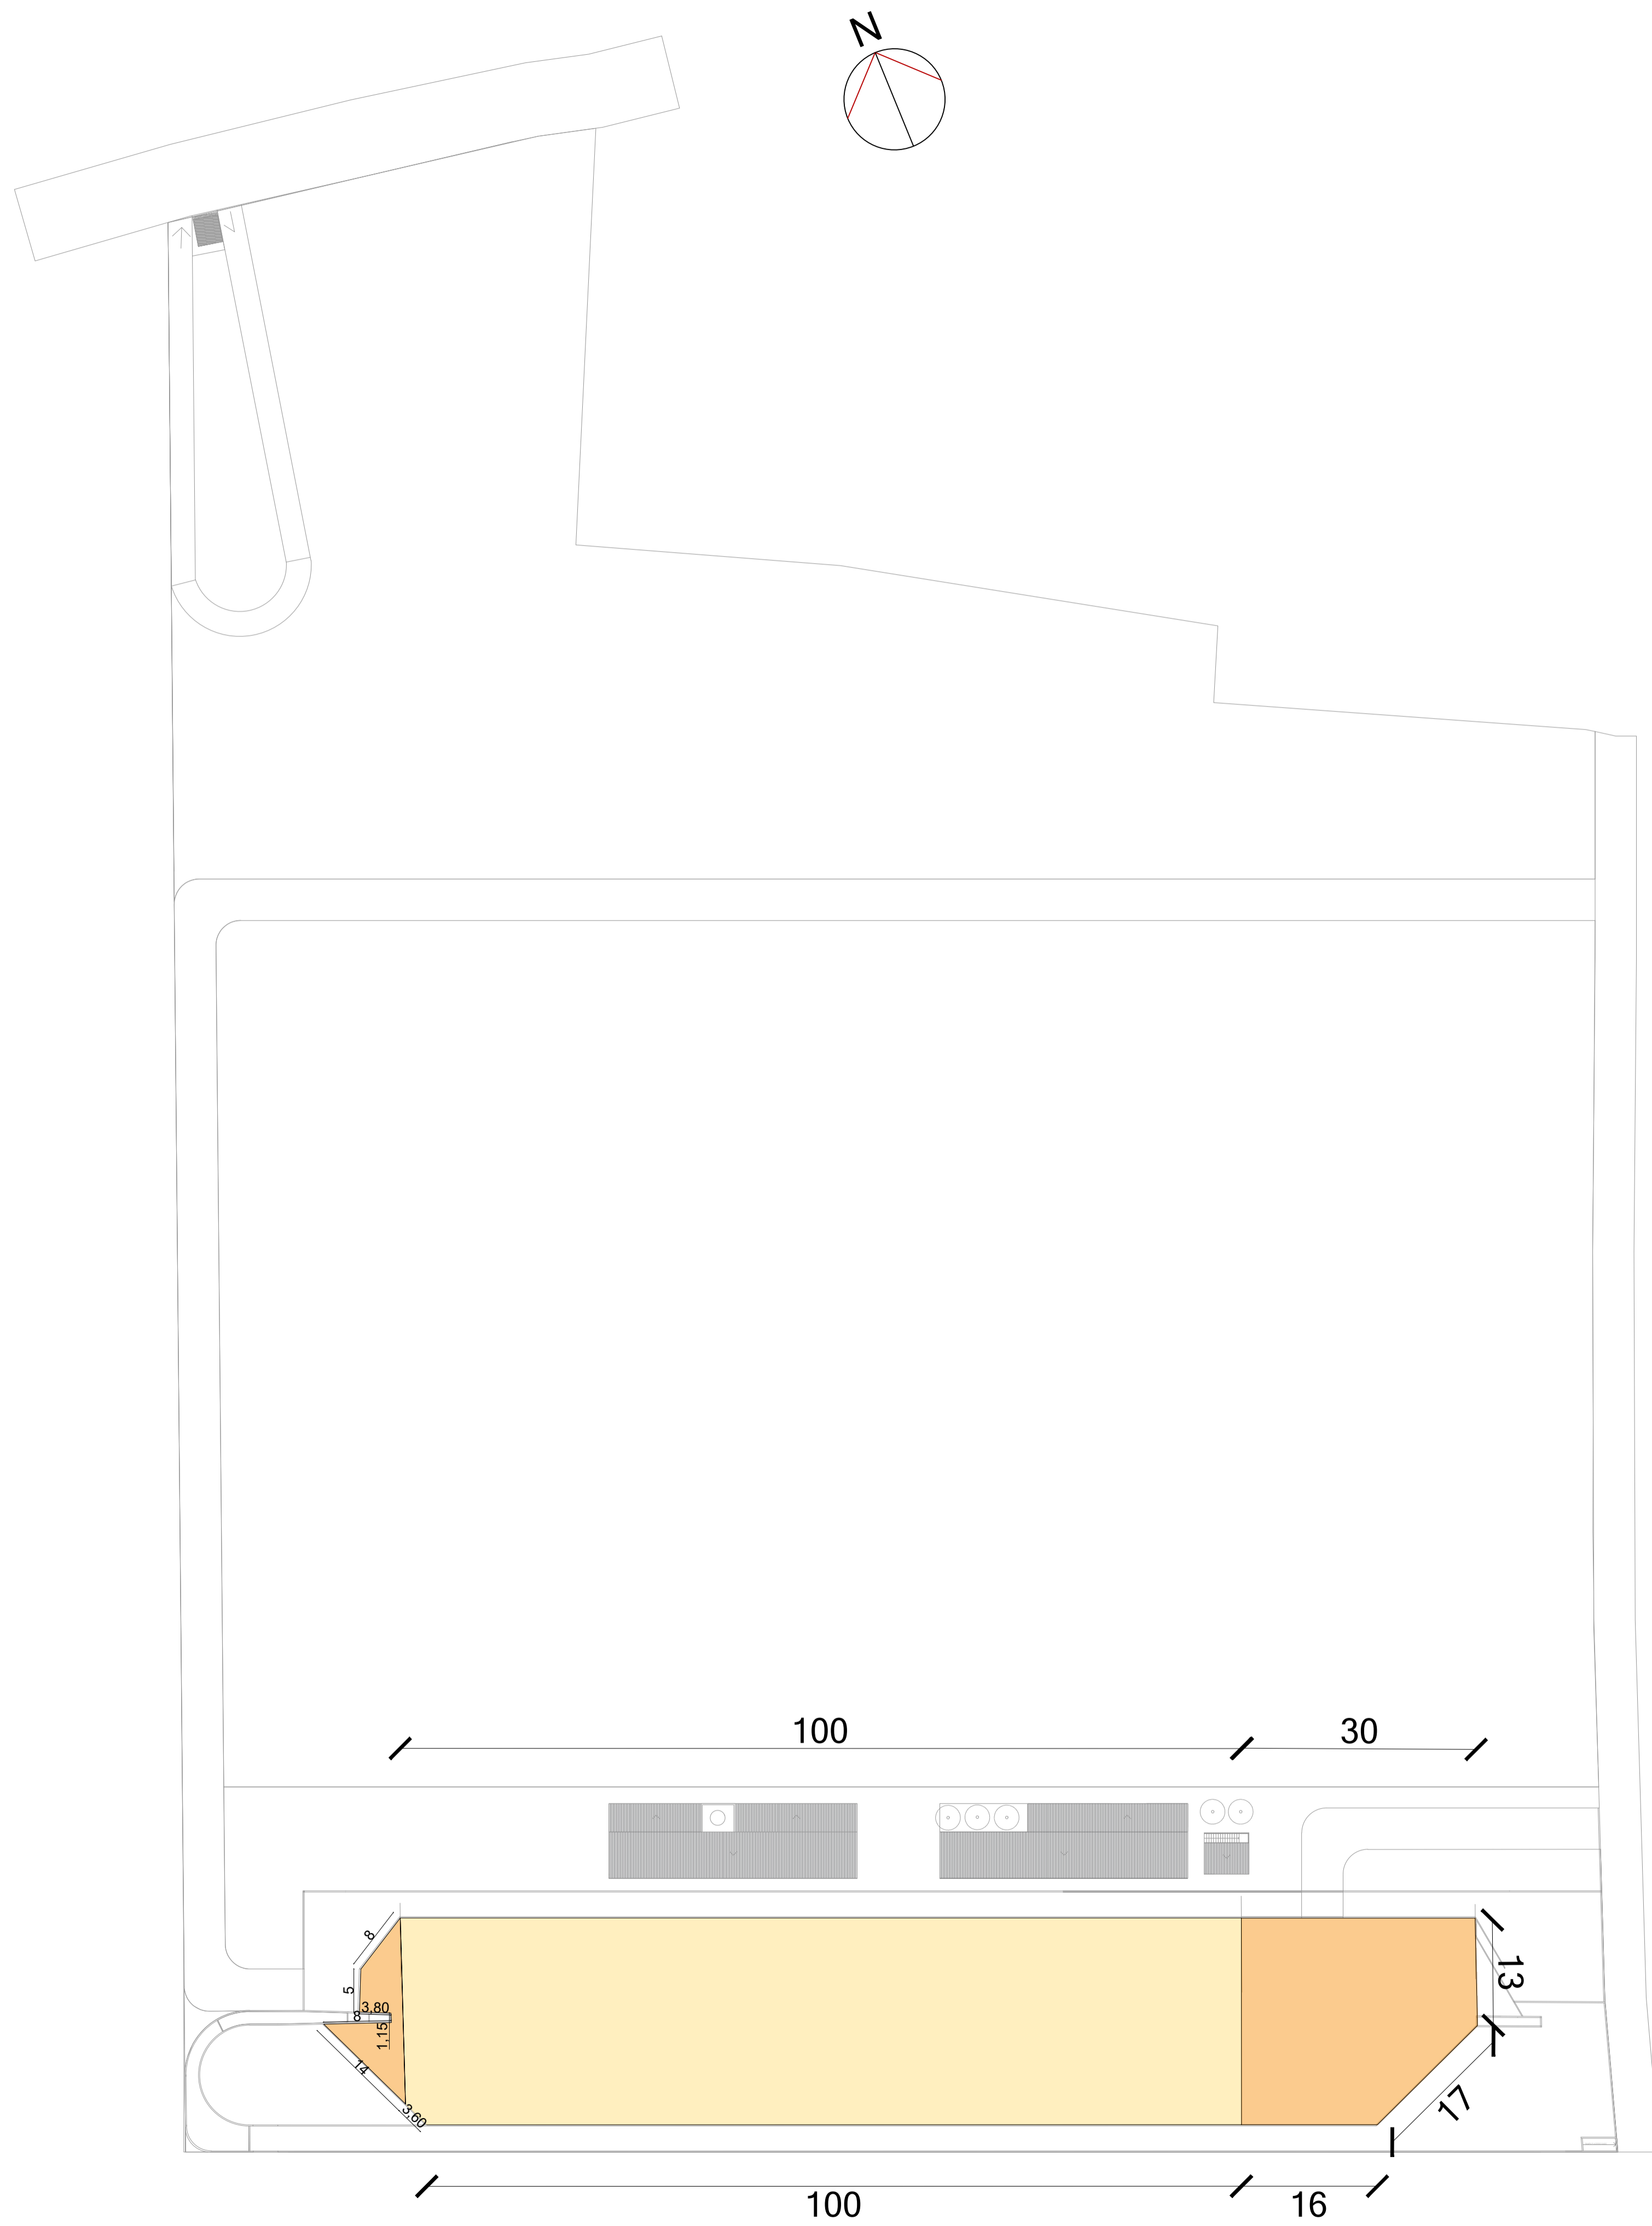

LEGENDA:

- PISTA AREIA - 15cm prof.
2.532,00m²
- PISTA AREIA - 5cm prof.
37,00m²

PREFEITURA MUNICIPAL DE SEGREDO

DESCRIÇÃO: PLANTA BAIXA PAVIMENTOS

OBRA: PARQUE MUNICIPAL
ARMINDO BUGS

PREFEITO MUNICIPAL:
CLAUDIO ANTONIO TREVISAN



DATA:
ABRIL/2026
ESCALA:
1/500

RESPONSÁVEL TÉCNICO:
ARQ. URB. EMILY SAVIAN
CAU A272864-8


Documento assinado digitalmente
gouby
EMILY DOS SANTOS SAVIAN
Data: 18/04/2026 14:48:04-0300
Verifique em https://validar.br.gov.br

PRANCHA:
04/08



VIGAS COBERTURA

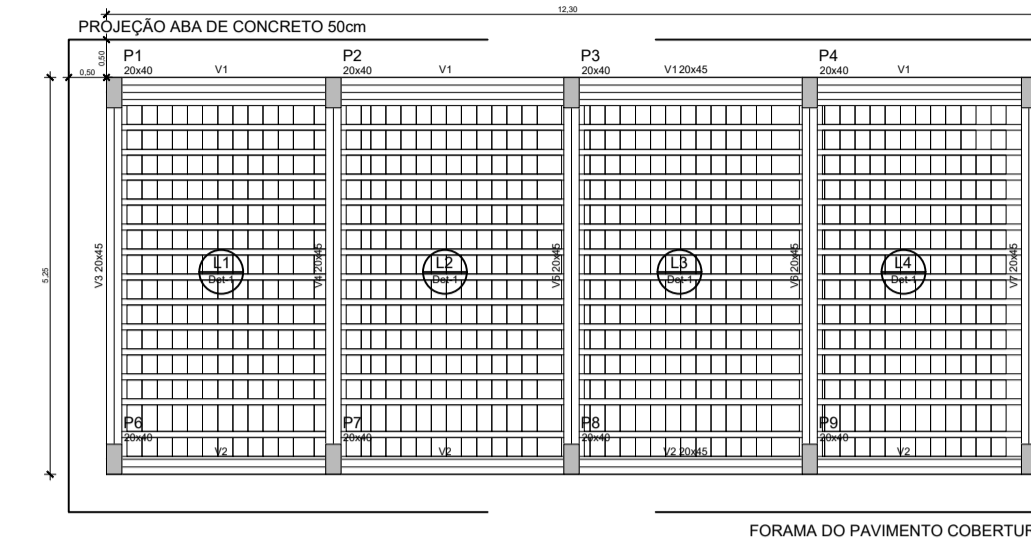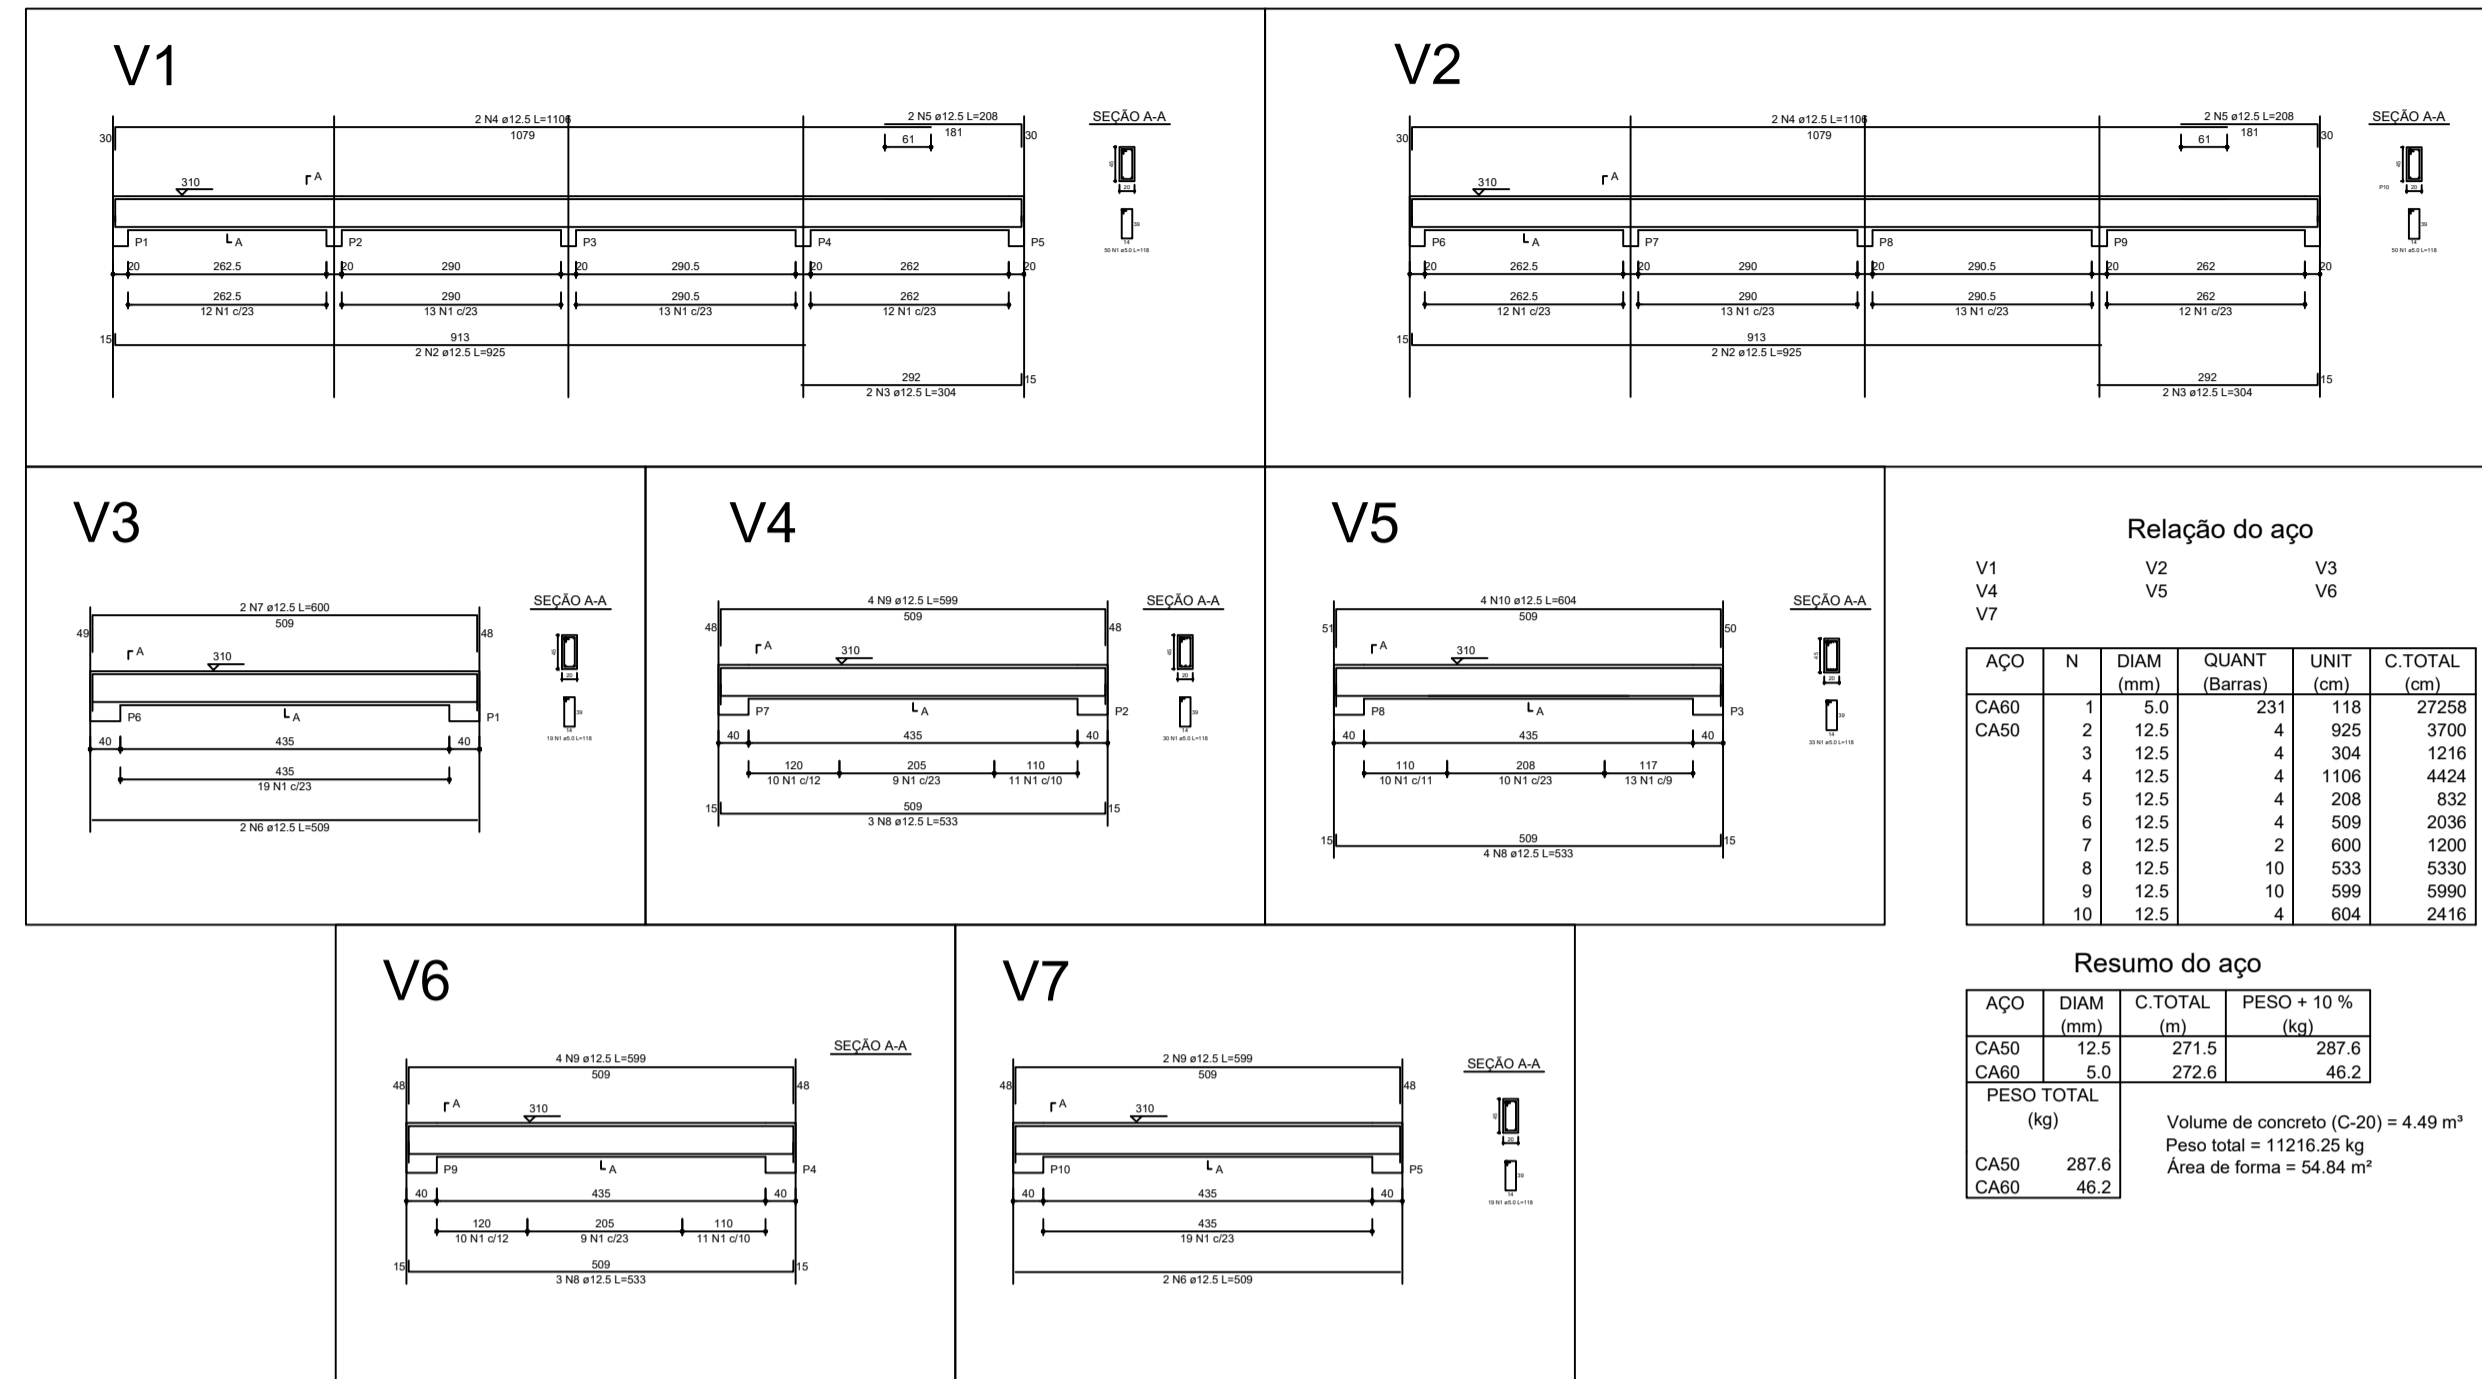

Nome	Quant	Dimensão	Unidade	Valor
V1	2	2040 x 1070	m²	4384
V2	2	2040 x 1070	m²	4384
V3	2	2040 x 1070	m²	4384
V4	2	2040 x 1070	m²	4384
V5	2	2040 x 1070	m²	4384
V6	2	2040 x 1070	m²	4384
V7	2	2040 x 1070	m²	4384

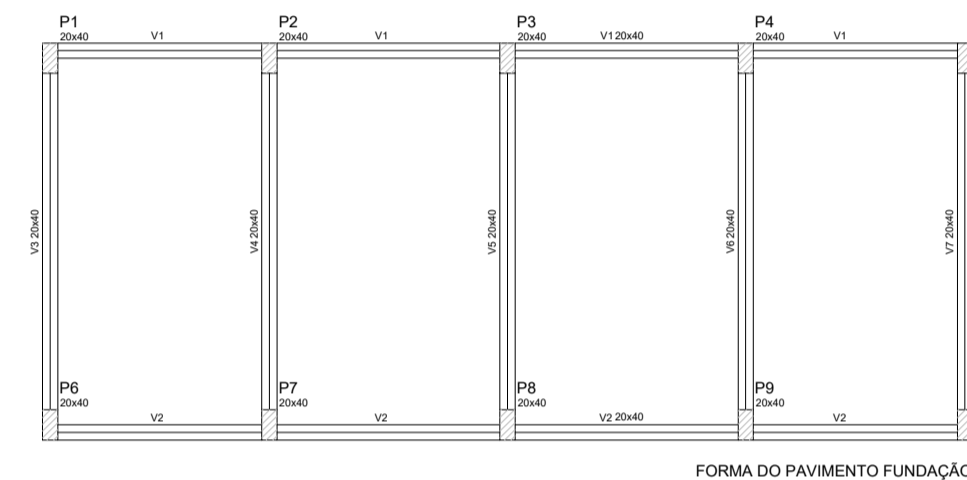

VIGAS FUNDAÇÃO

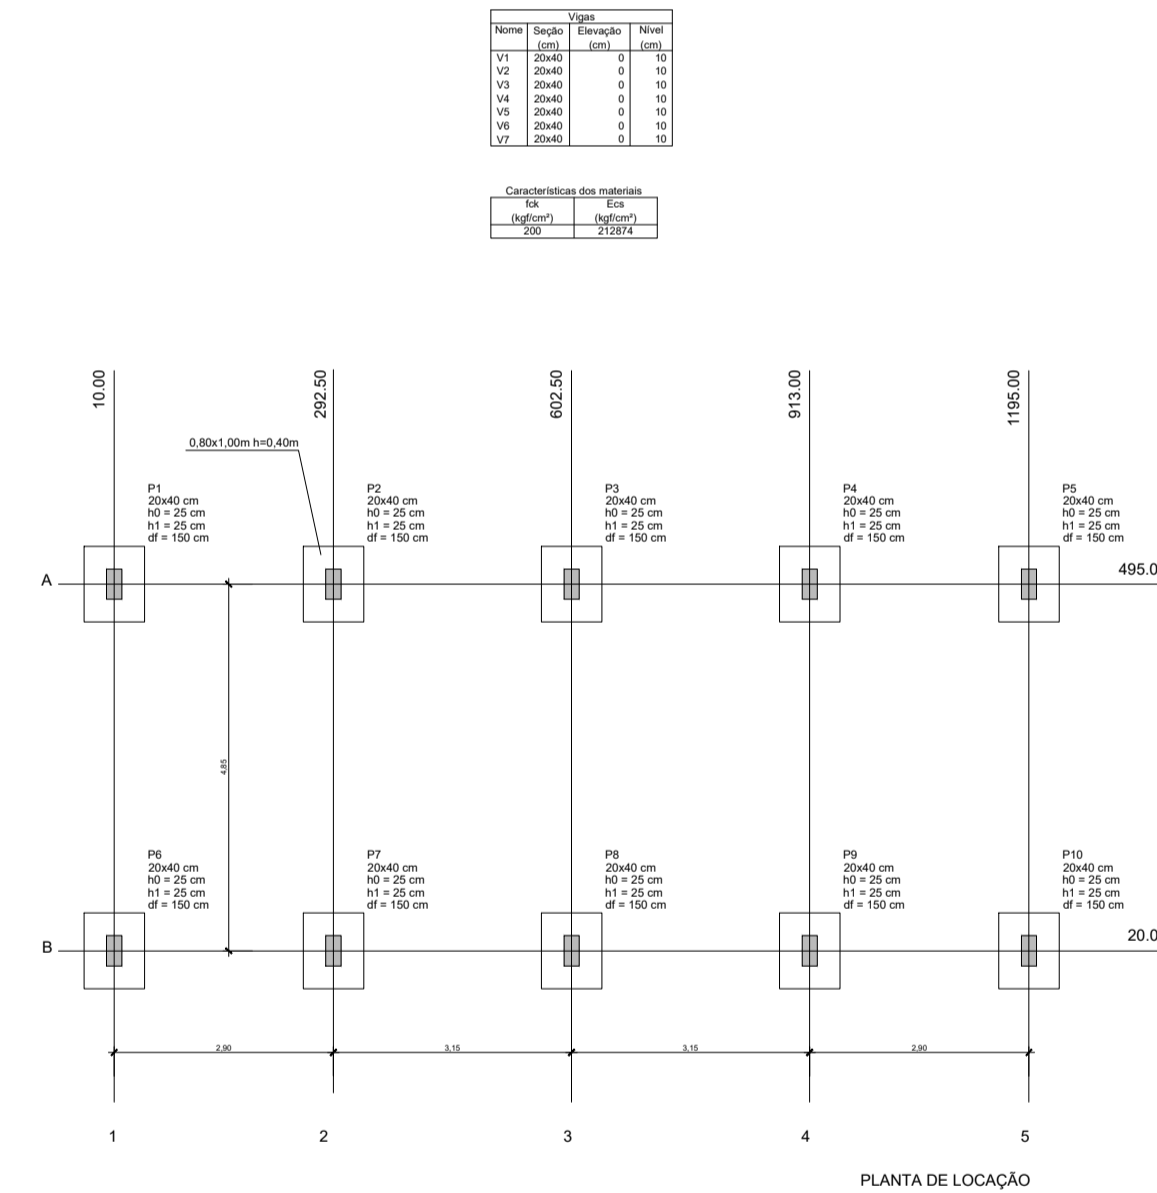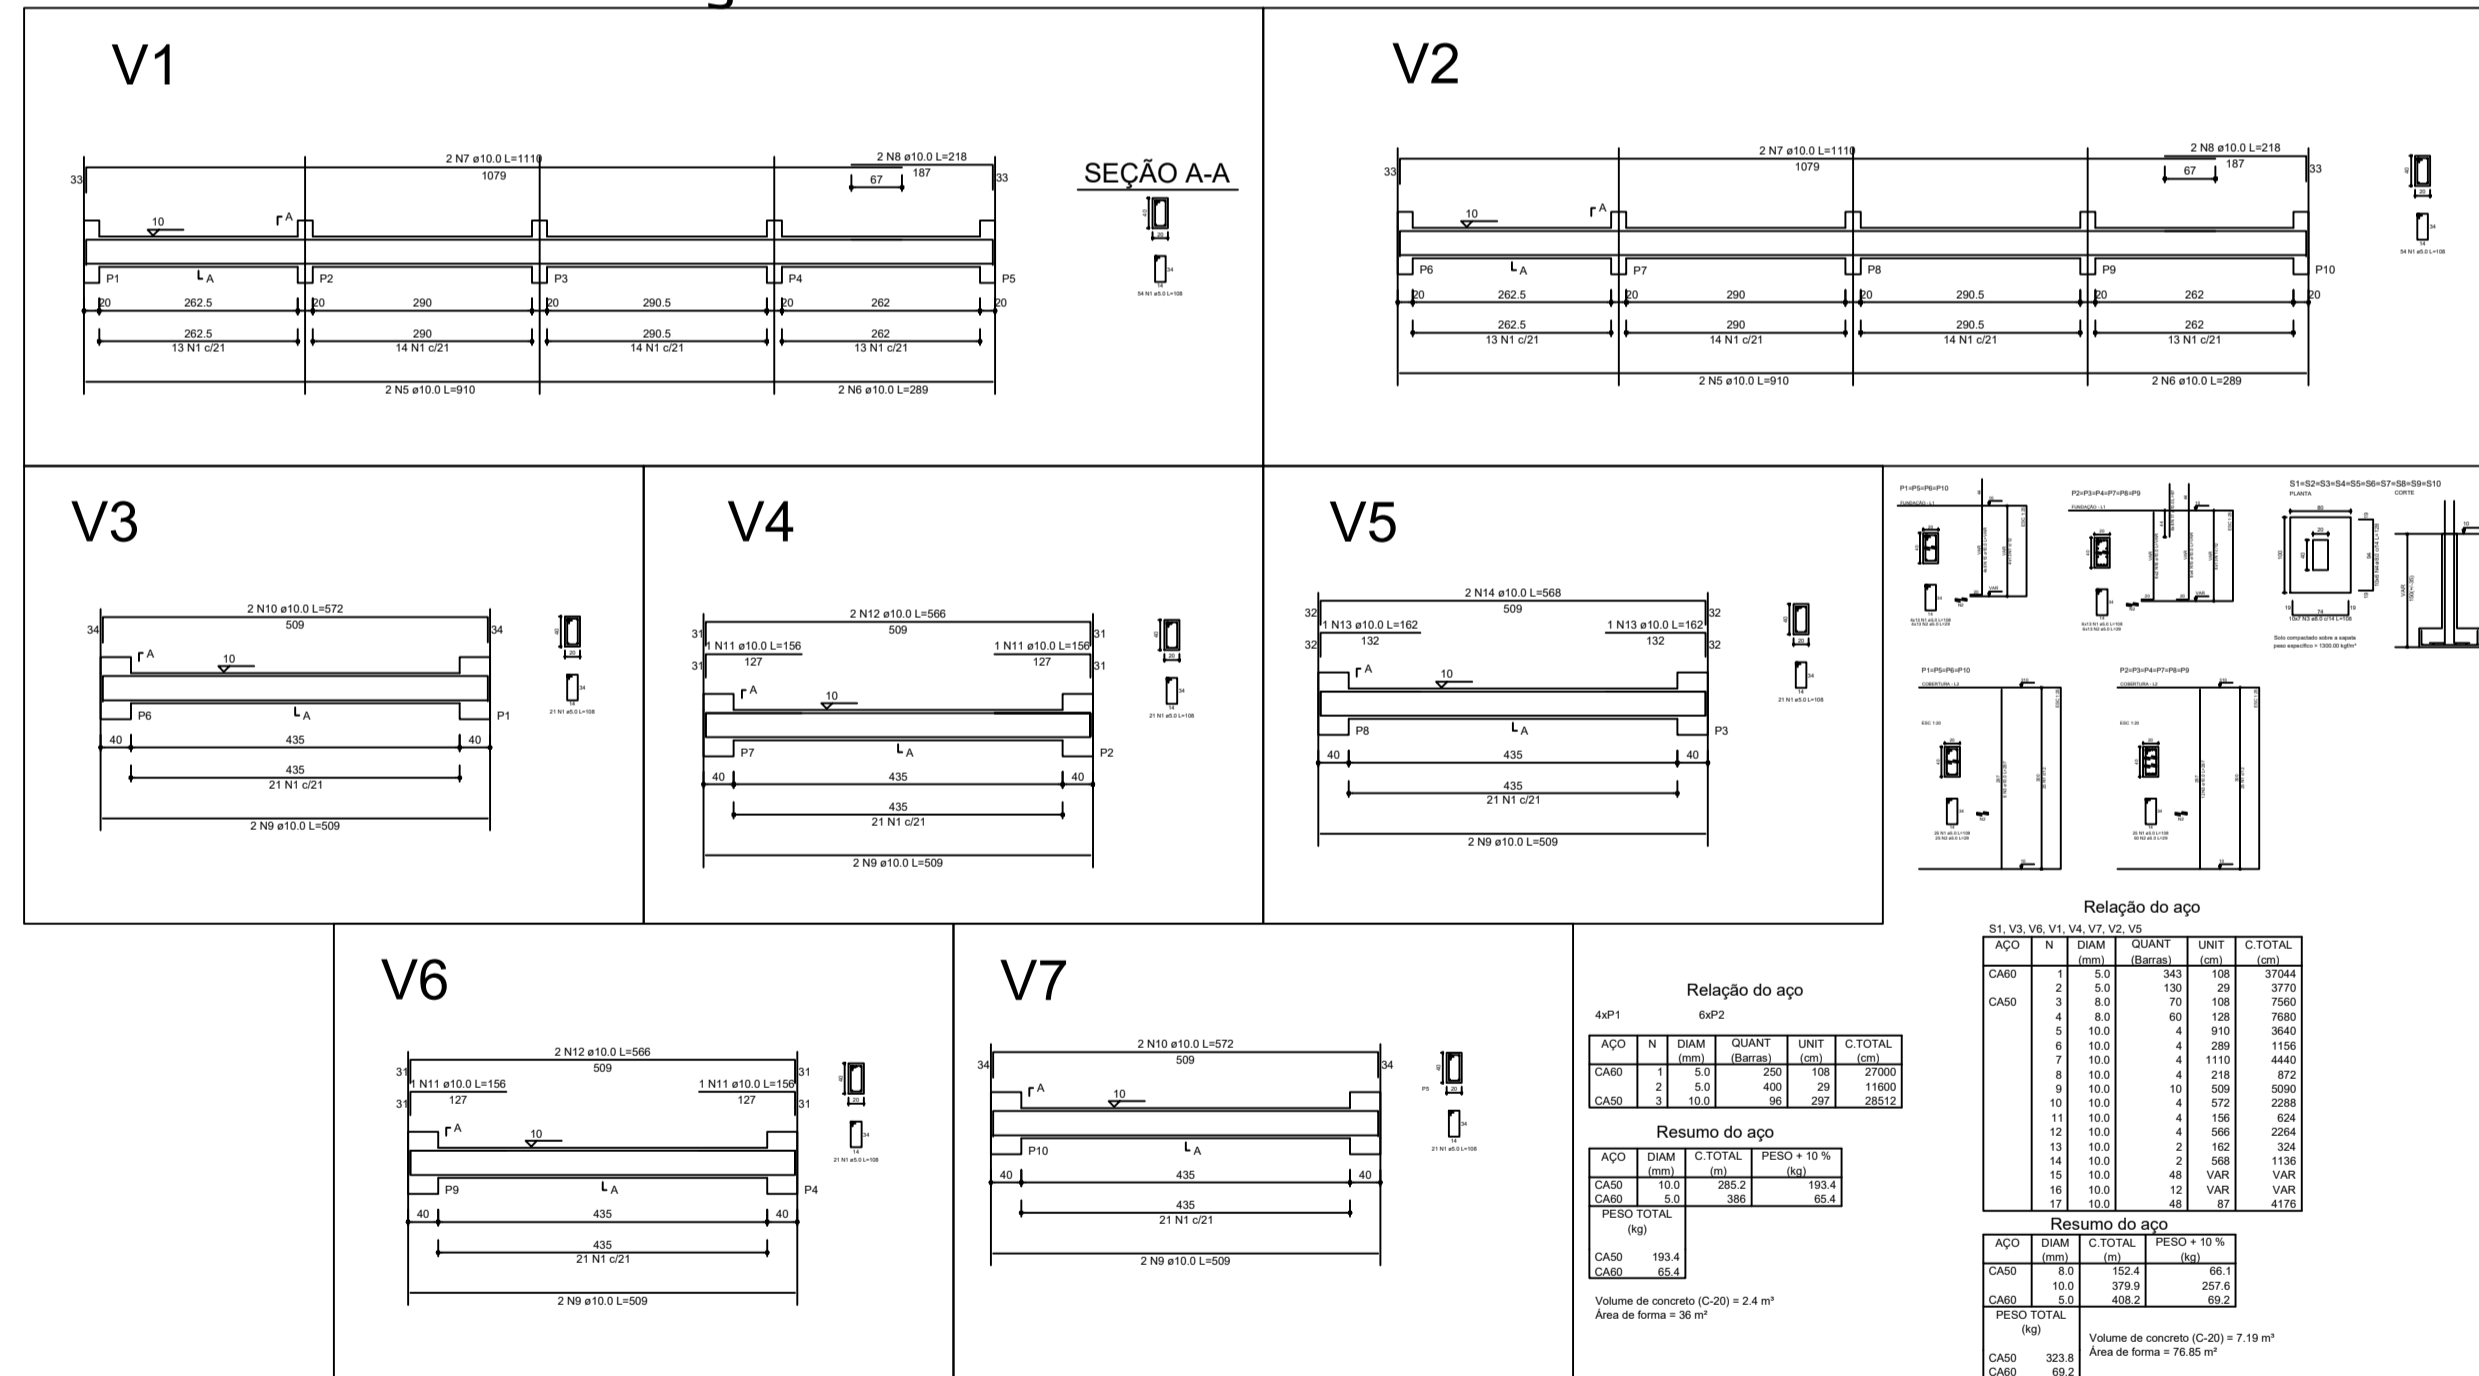

Nome	Quant	X	Y	Carga Max.	Carga Min.	Lado B	Lado P	h1 (cm)	h2 (cm)	h3 (cm)
P1	2040	1070	495	11.8	6.8	80	100	25	25	100
P2	2040	2040	495	11.8	11.8	80	100	25	25	100
P3	2040	3010	495	11.8	11.8	80	100	25	25	100
P4	2040	3980	495	11.8	11.8	80	100	25	25	100
P5	2040	4950	495	11.8	11.8	80	100	25	25	100
P6	2040	5920	495	11.8	11.8	80	100	25	25	100
P7	2040	6890	495	11.8	11.8	80	100	25	25	100
P8	2040	7860	495	11.8	11.8	80	100	25	25	100
P9	2040	8830	495	11.8	11.8	80	100	25	25	100
P10	2040	9800	495	11.8	11.8	80	100	25	25	100

PREFEITURA MUNICIPAL DE SEGREDO

DESCRIÇÃO: PLANTA BAIXA ESTRUTURAL

OBRA: PARQUE MUNICIPAL DE EVENTOS ARMINDO BUGS

PREFEITO MUNICIPAL: CLAUDIO ANTONIO TREVISAN

DATA: ABRIL/2026

ESCALA: 1/100

RESPONSÁVEL TÉCNICO: EMILY DOS SANTOS SAVIAN

PRANCHA: 07/08

ARQ. URB. EMILY SAVIAN CAU A272864-8