


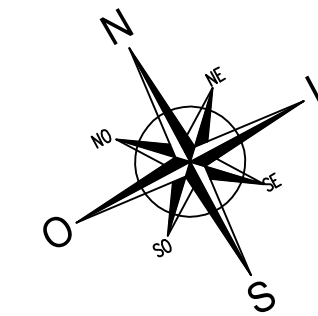
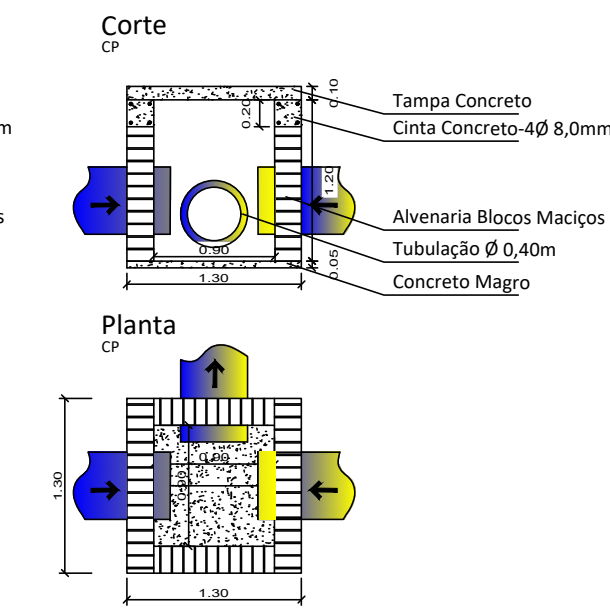
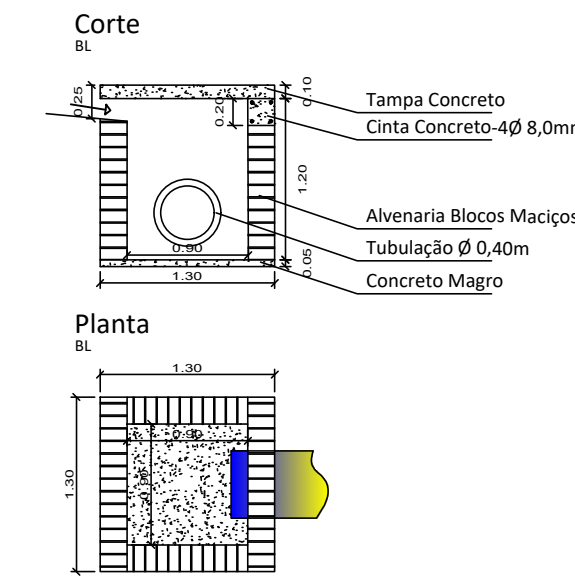
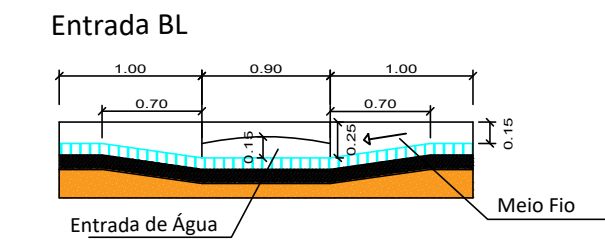
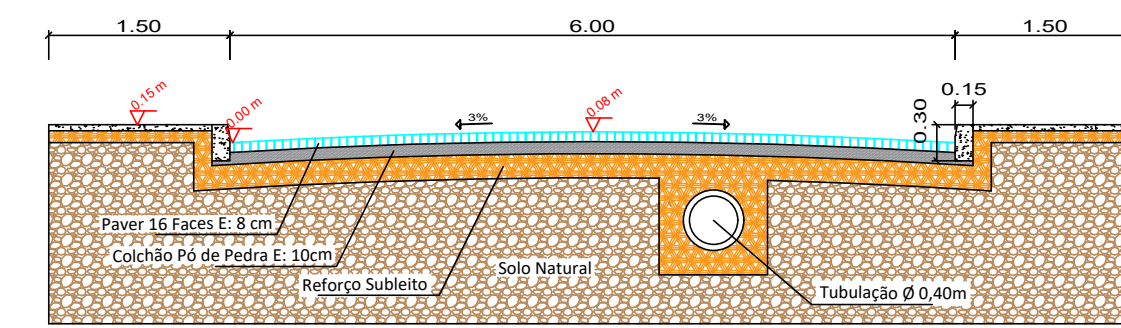


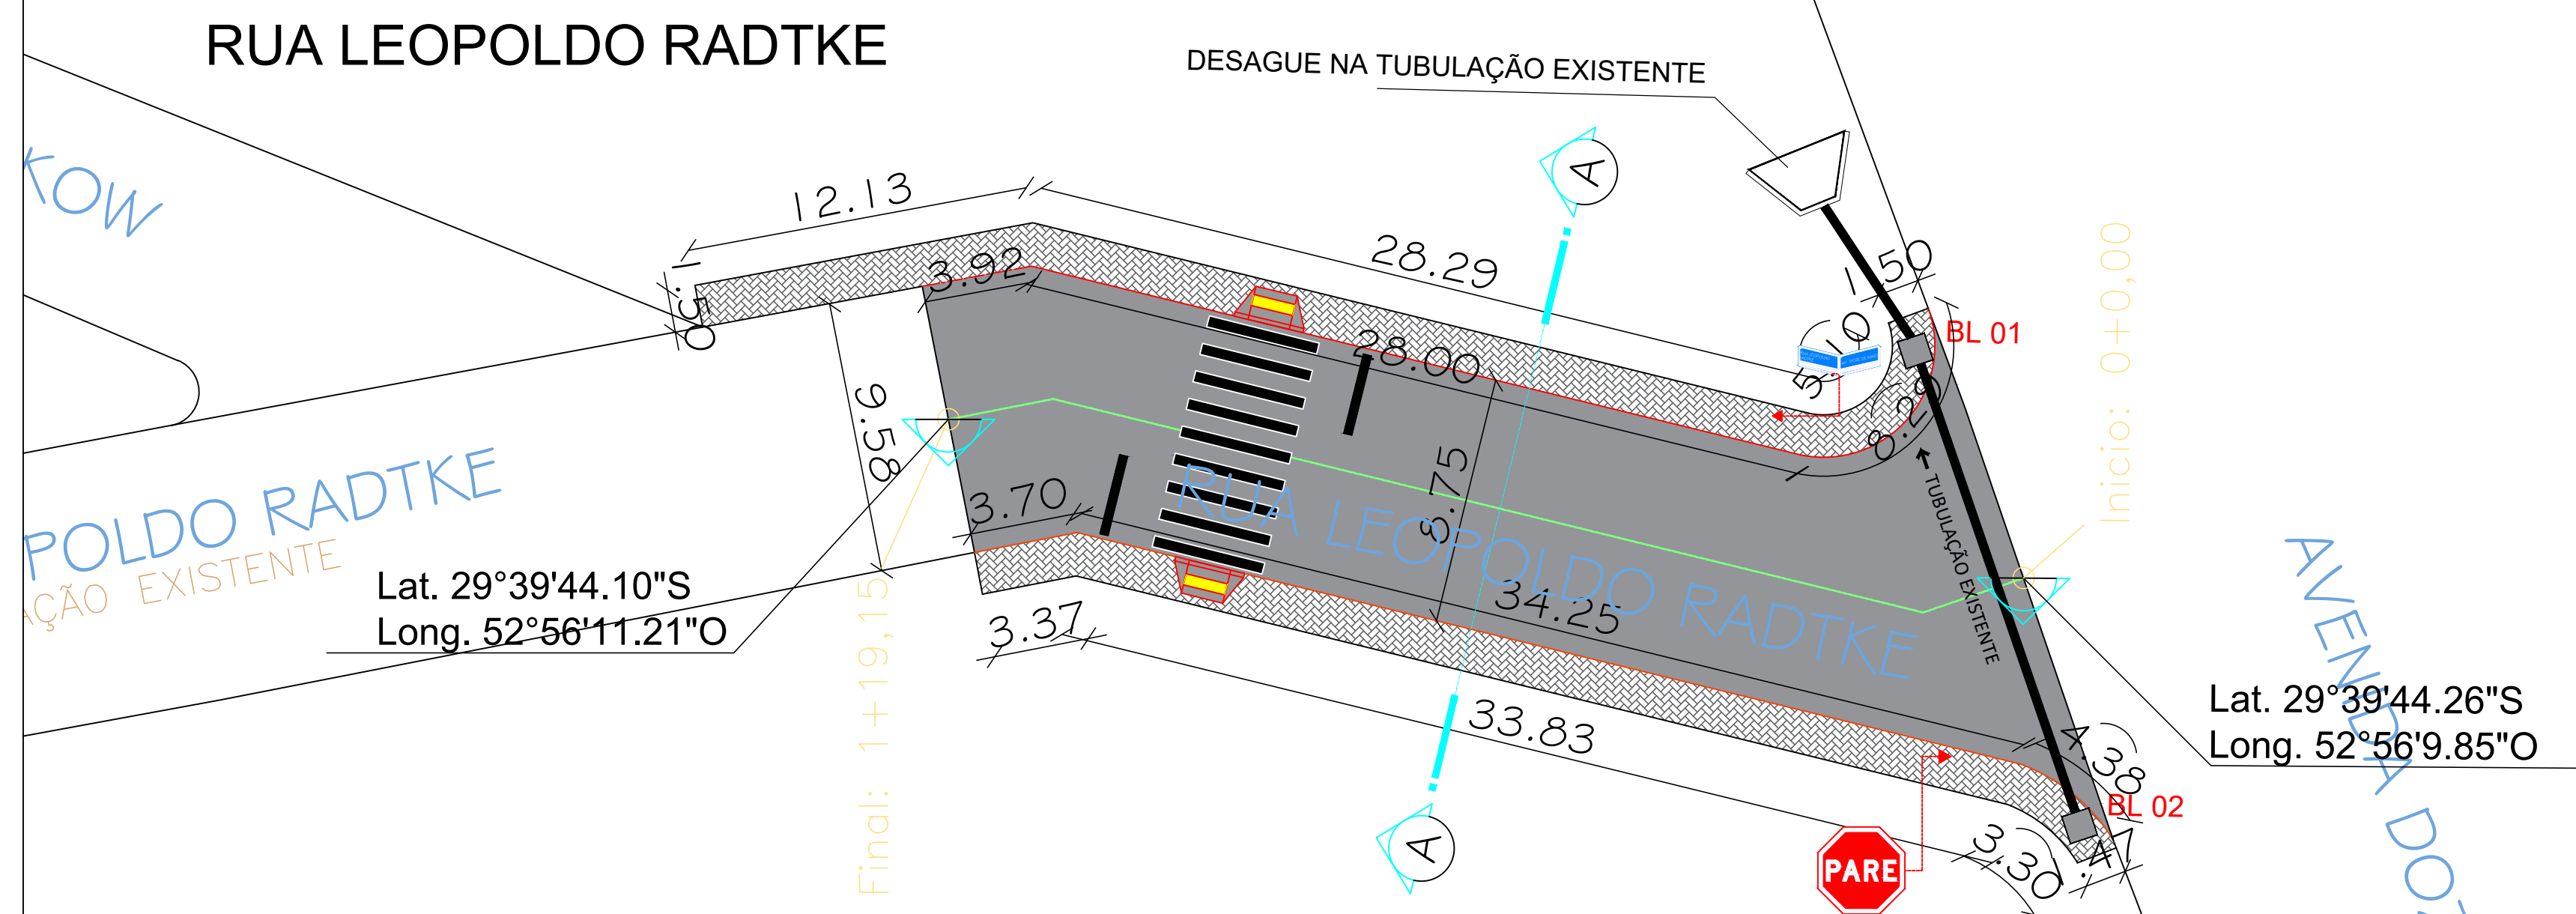

Área: 1.028,07 m<sup>2</sup>  
Área Total: 1.393,55 m<sup>2</sup>  
Escala: 1:250

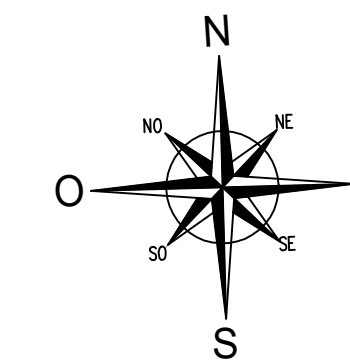

Área: 365,48 m<sup>2</sup>  
Área Total: 1.393,55 m<sup>2</sup>  
Escala: 1:200

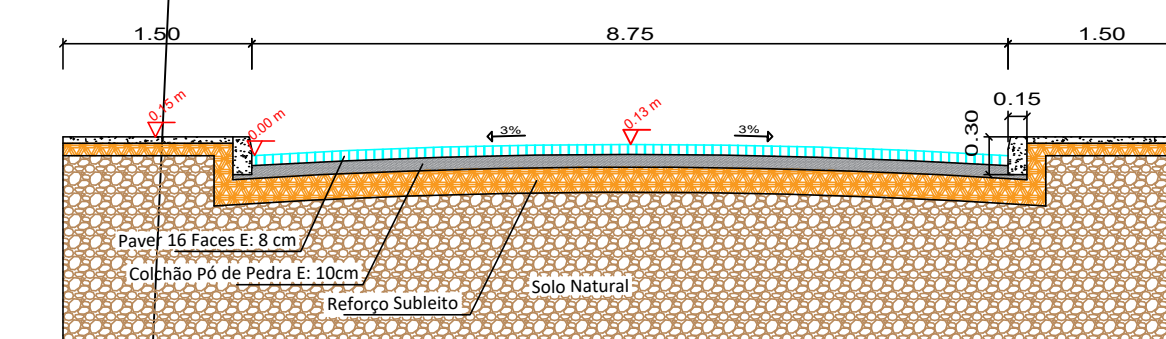

OBRA: PAVIMENTAÇÃO COM BLOCO DE CONCRETO  
Pavimentação de Trechos das Ruas Fredolino Skolaude  
e Leopoldo Radtke

PROJETO:  
Planta Baixa  
Pavimentação/Drenagem

LOCAL:  
Rua Fredolino Skolaude e  
Leopoldo Radtke

PROPRIETÁRIO:

Bruno Radtke  
Prefeito Municipal  
Documento assinado digitalmente  
LUIZ FERNANDO SCHERER GIEHL  
Data: 22/07/2026 17:20:57-0300  
Verifique em <https://validar.iti.gov.br>

DATA:  
Julho/2026

SCALA:  
Indicada

RESP. TÉCNICO:  
PROJETO

Luiz Fernando S. Giehl  
Eng. Civil CREA-RS 245846

ÁREA:  
1.393,55 m<sup>2</sup>

PRANCHA:  
01/02