



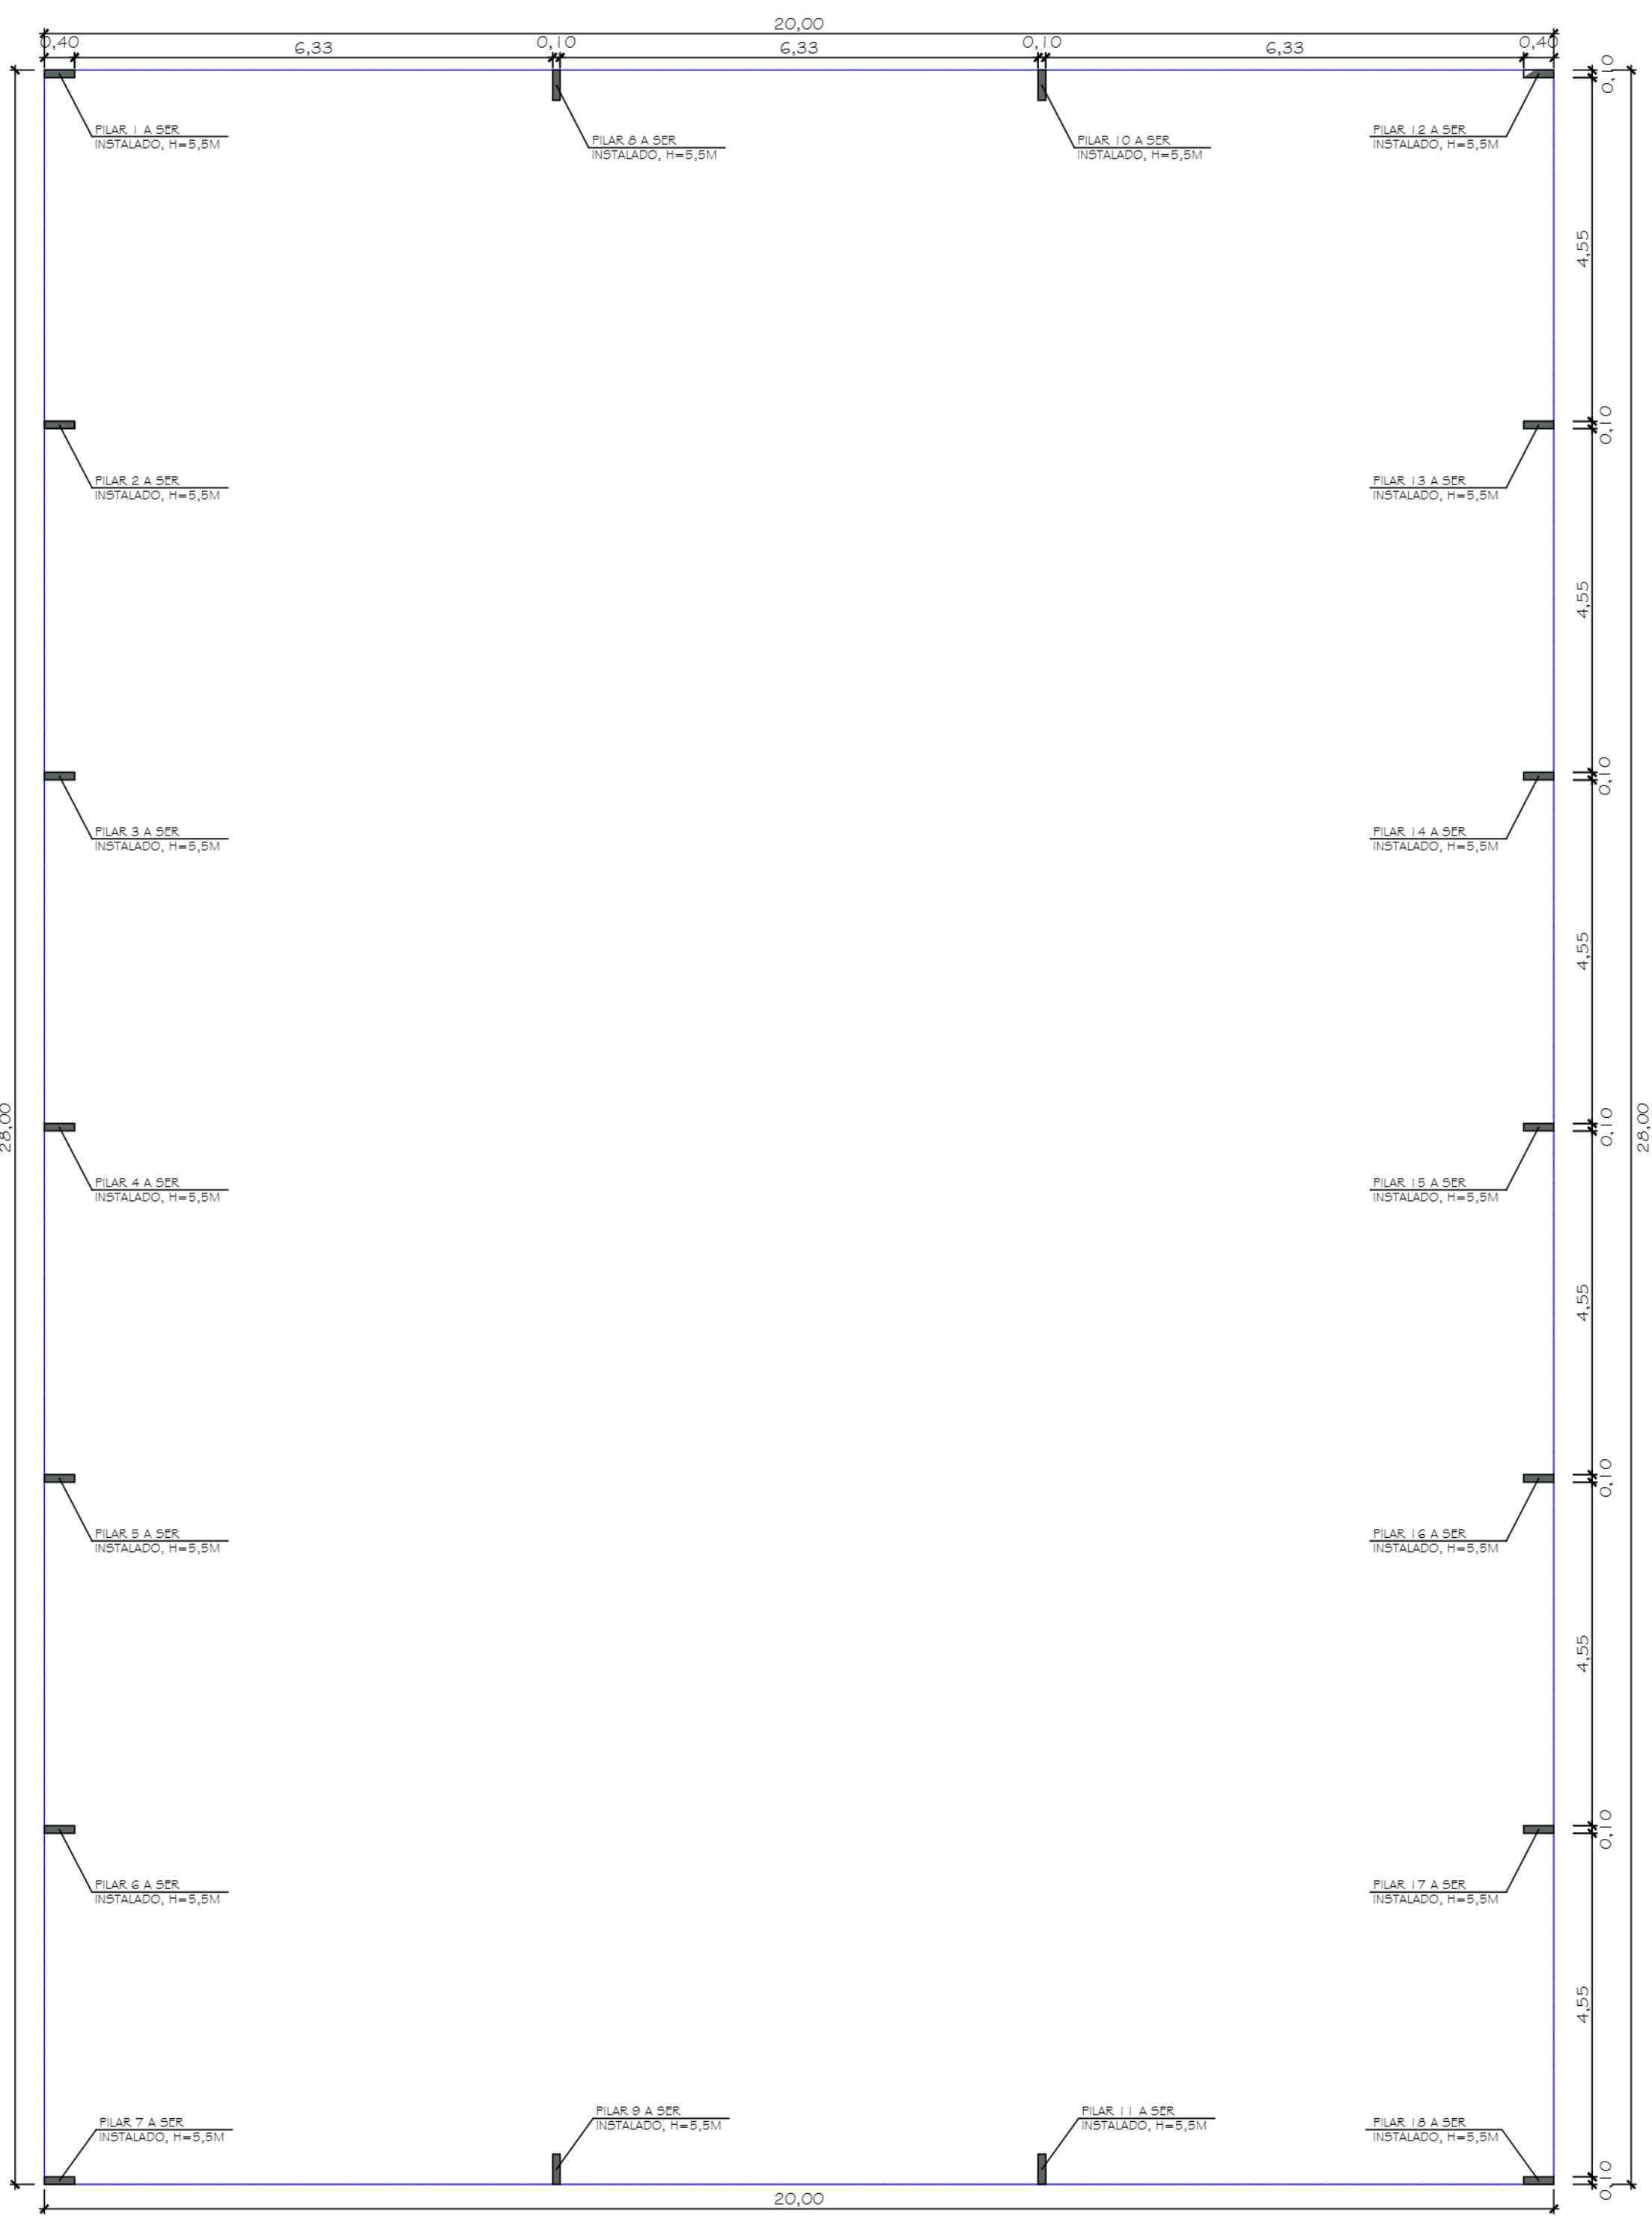

1 PLANTA BAIXA
ESCALA: 1/75
ÁREA Á CONSTRUIR: 560,00M²

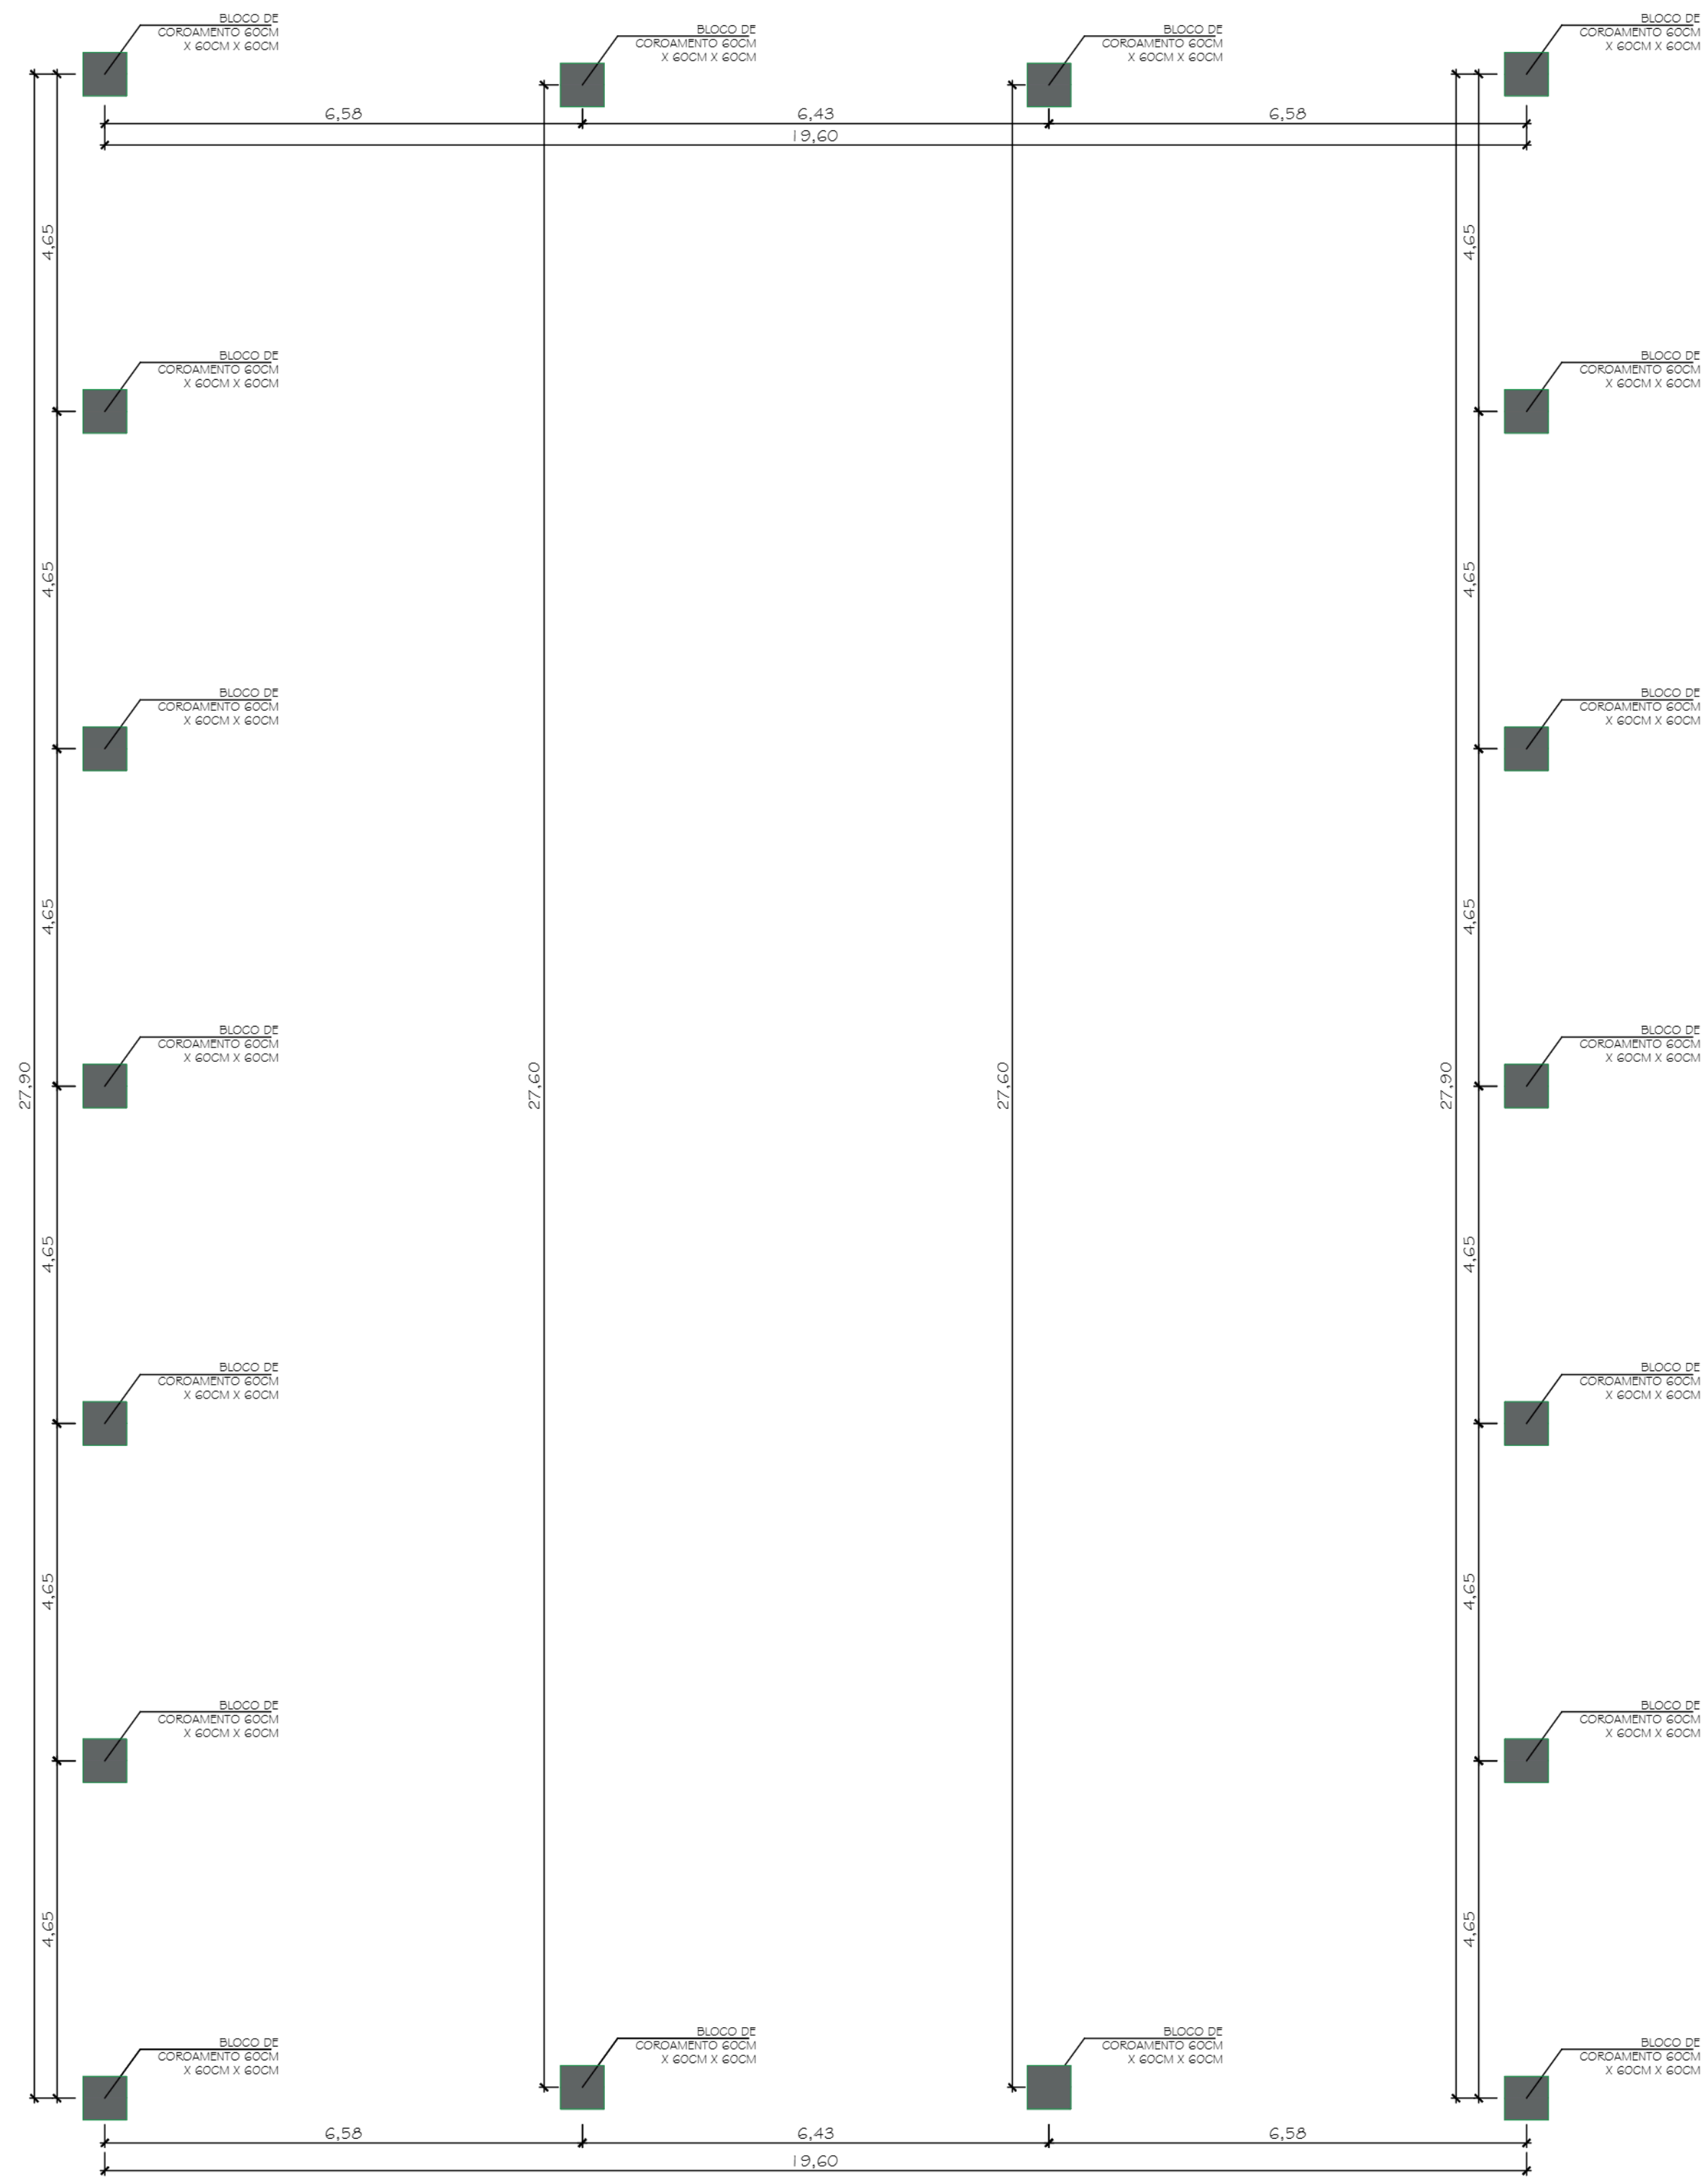

2 BLOCOS DE COROAMENTO
ESCALA: 1/75
ÁREA Á CONSTRUIR: 560,00M²

PREFEITURA MUNICIPAL DE CERRO BRANCO		
PROPRIETÁRIO:	LOCALIZAÇÃO:	DATA:
Município de Cerro Branco	Av. 12 de Maio, 520, Centro, Cerro Branco/ RS	08/2026
RESPONSÁVEL TÉCNICO:	Nome: Bruno Luciano Radtke CPF: ***.203.420-77	ESCALA:
Eng. Civil Aldino Samuel Ferreira Hoppe - Crea/RS 272.406	Assinado com certificado digital avançado	1/75
ASSUNTO:		PRANCHA:
REFORMA E EXECUÇÃO DE PAVILHÃO METÁLICO NO PÁTIO DA SECRETÁRIA DE OBRAS DE CERRO BRANCO/RS		01